


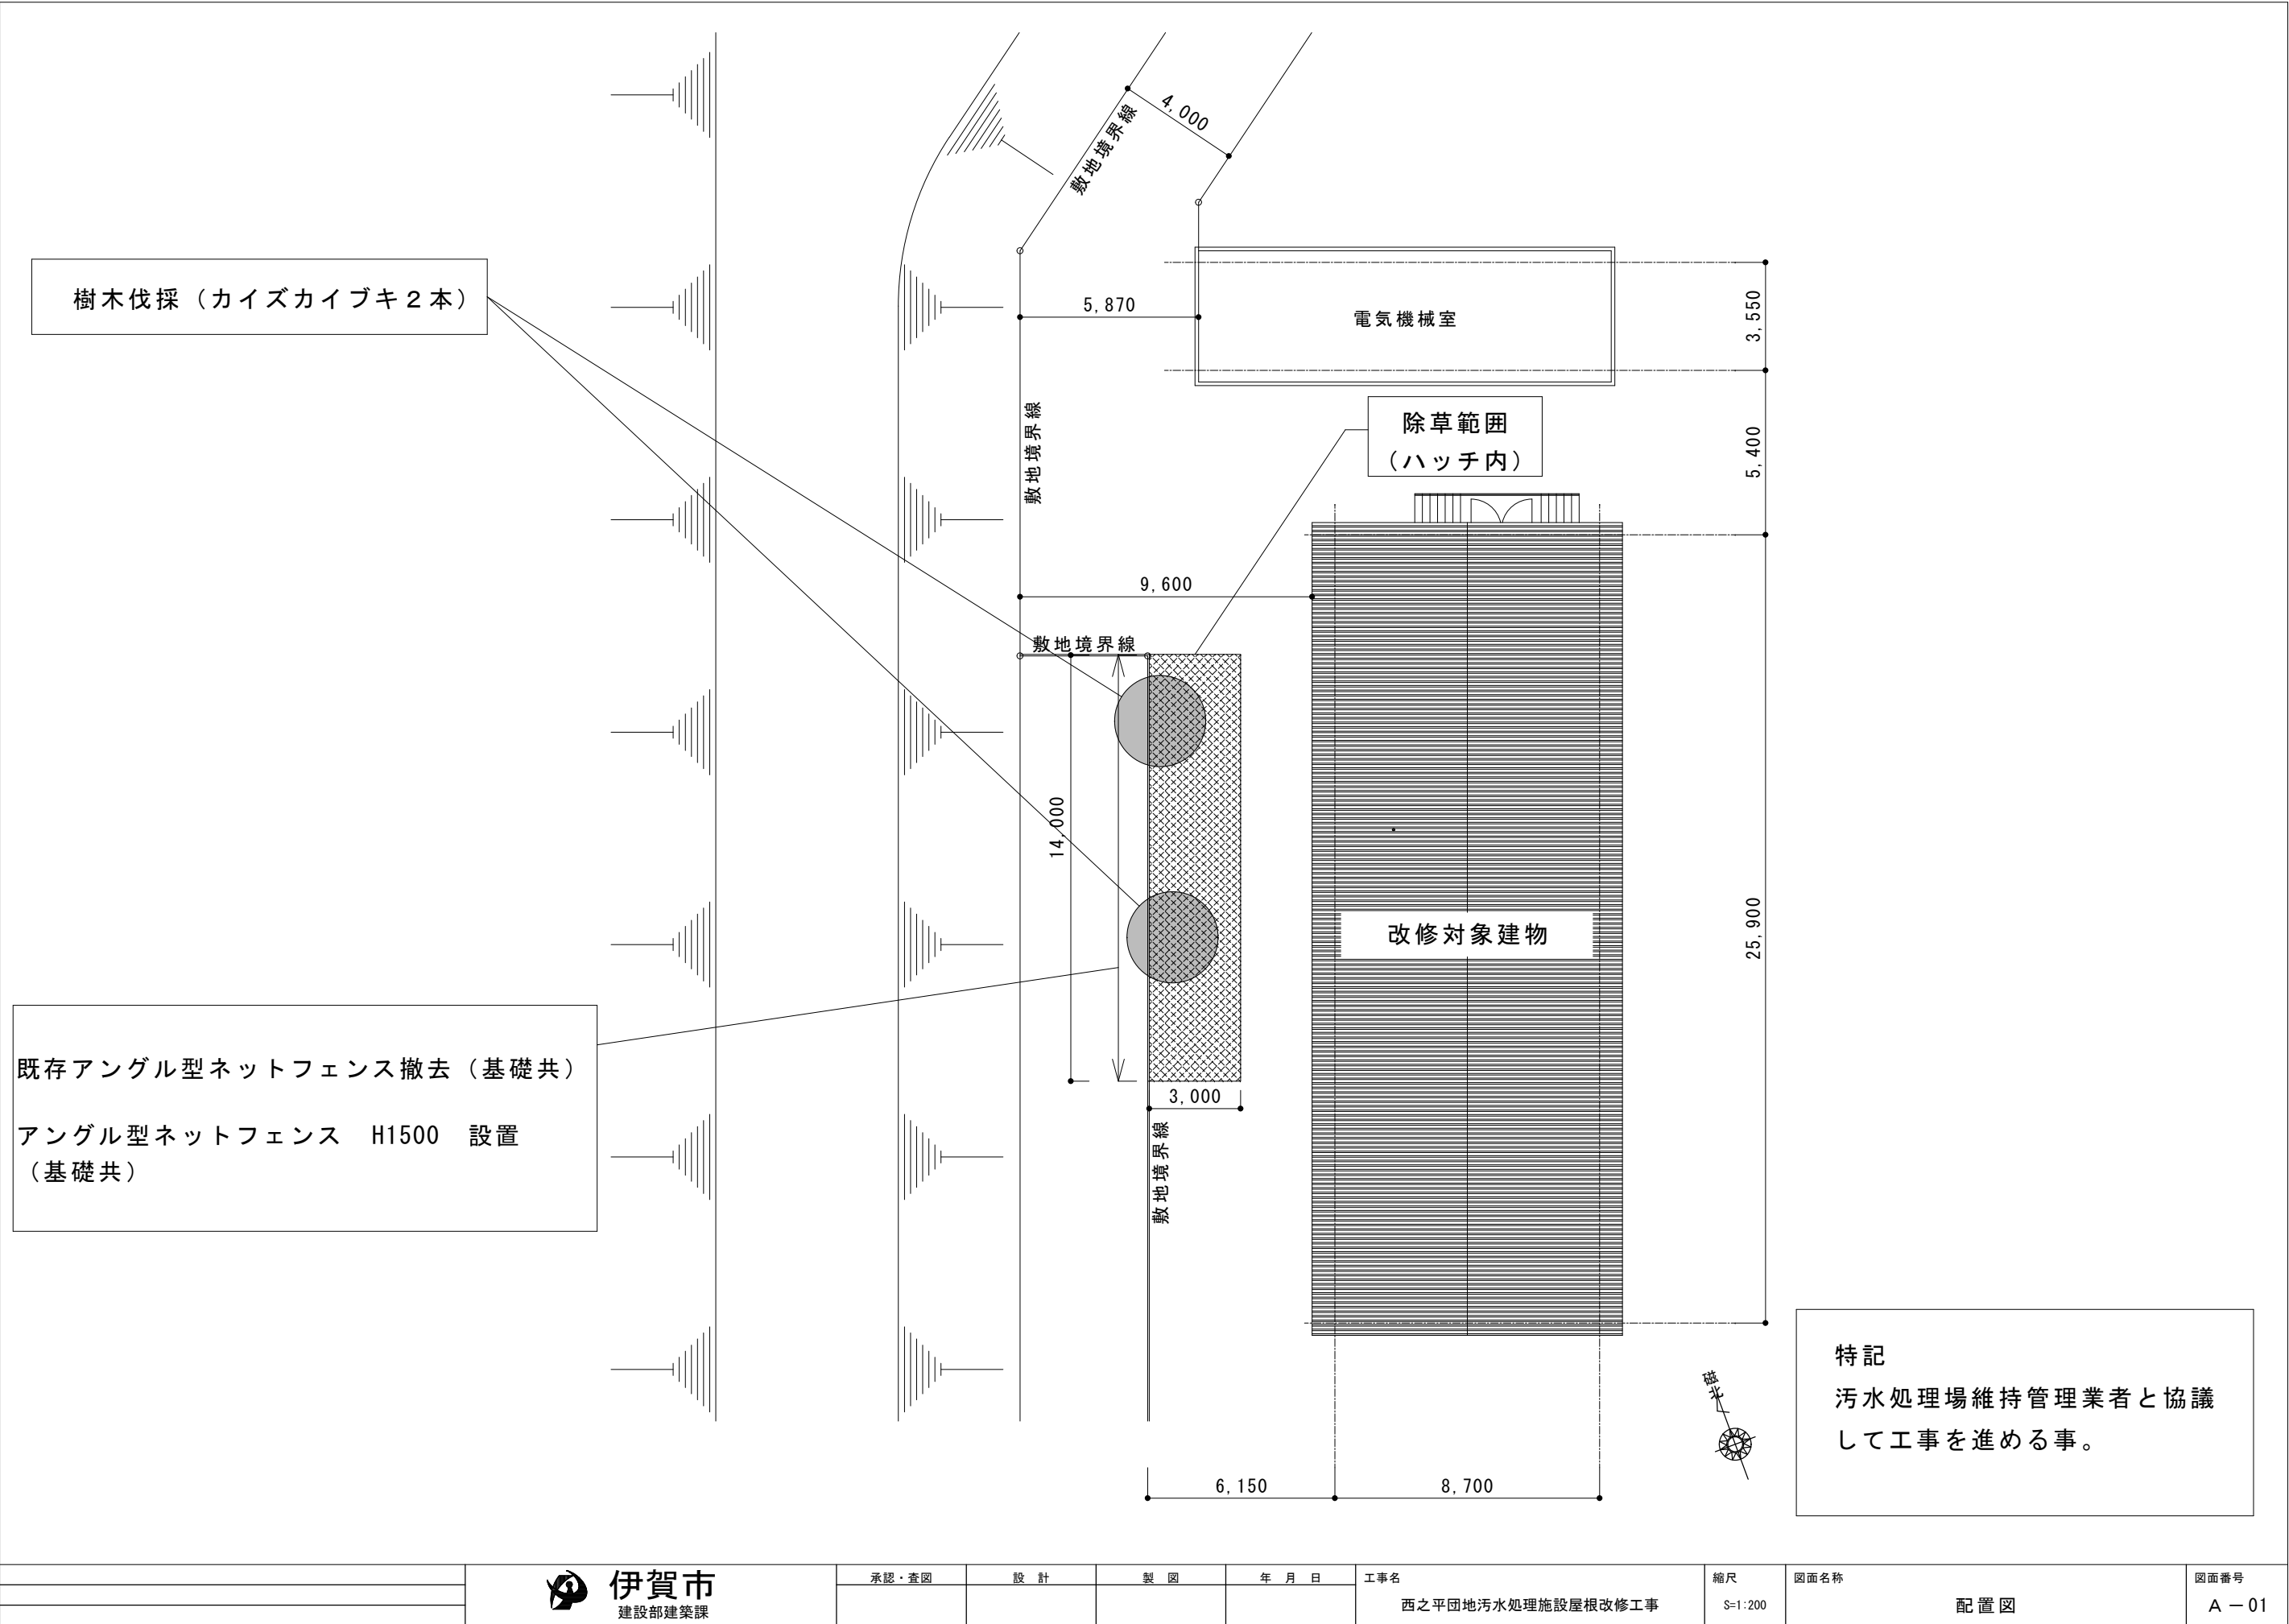

		 伊賀市 建設部建築課	承認・査図	設計	製図	年月日	工事名	縮尺	図面名称	図面番号
							西之平団地汚水処理施設屋根改修工事	S=1:200	配置図	A-01

屋内手摺補修要領 1 : 40



手摺 白ガス管32φFD 既存入替

手摺支柱 白ガス管32φFD 脚部切断 BPL6 アンカーボルト固定

※共通事項：屋内手摺塗装仕様


- ・素地ごしらえ 鉄鋼面RA種
- ・錆止め塗料塗 鉛・クロムフリー錆止め ペイントB種 現場2回塗り
- ・合成樹脂調合ペイント塗り B種 現場2回塗り




印部分手摺支柱補強




範囲内（既存CHP撤去新設）

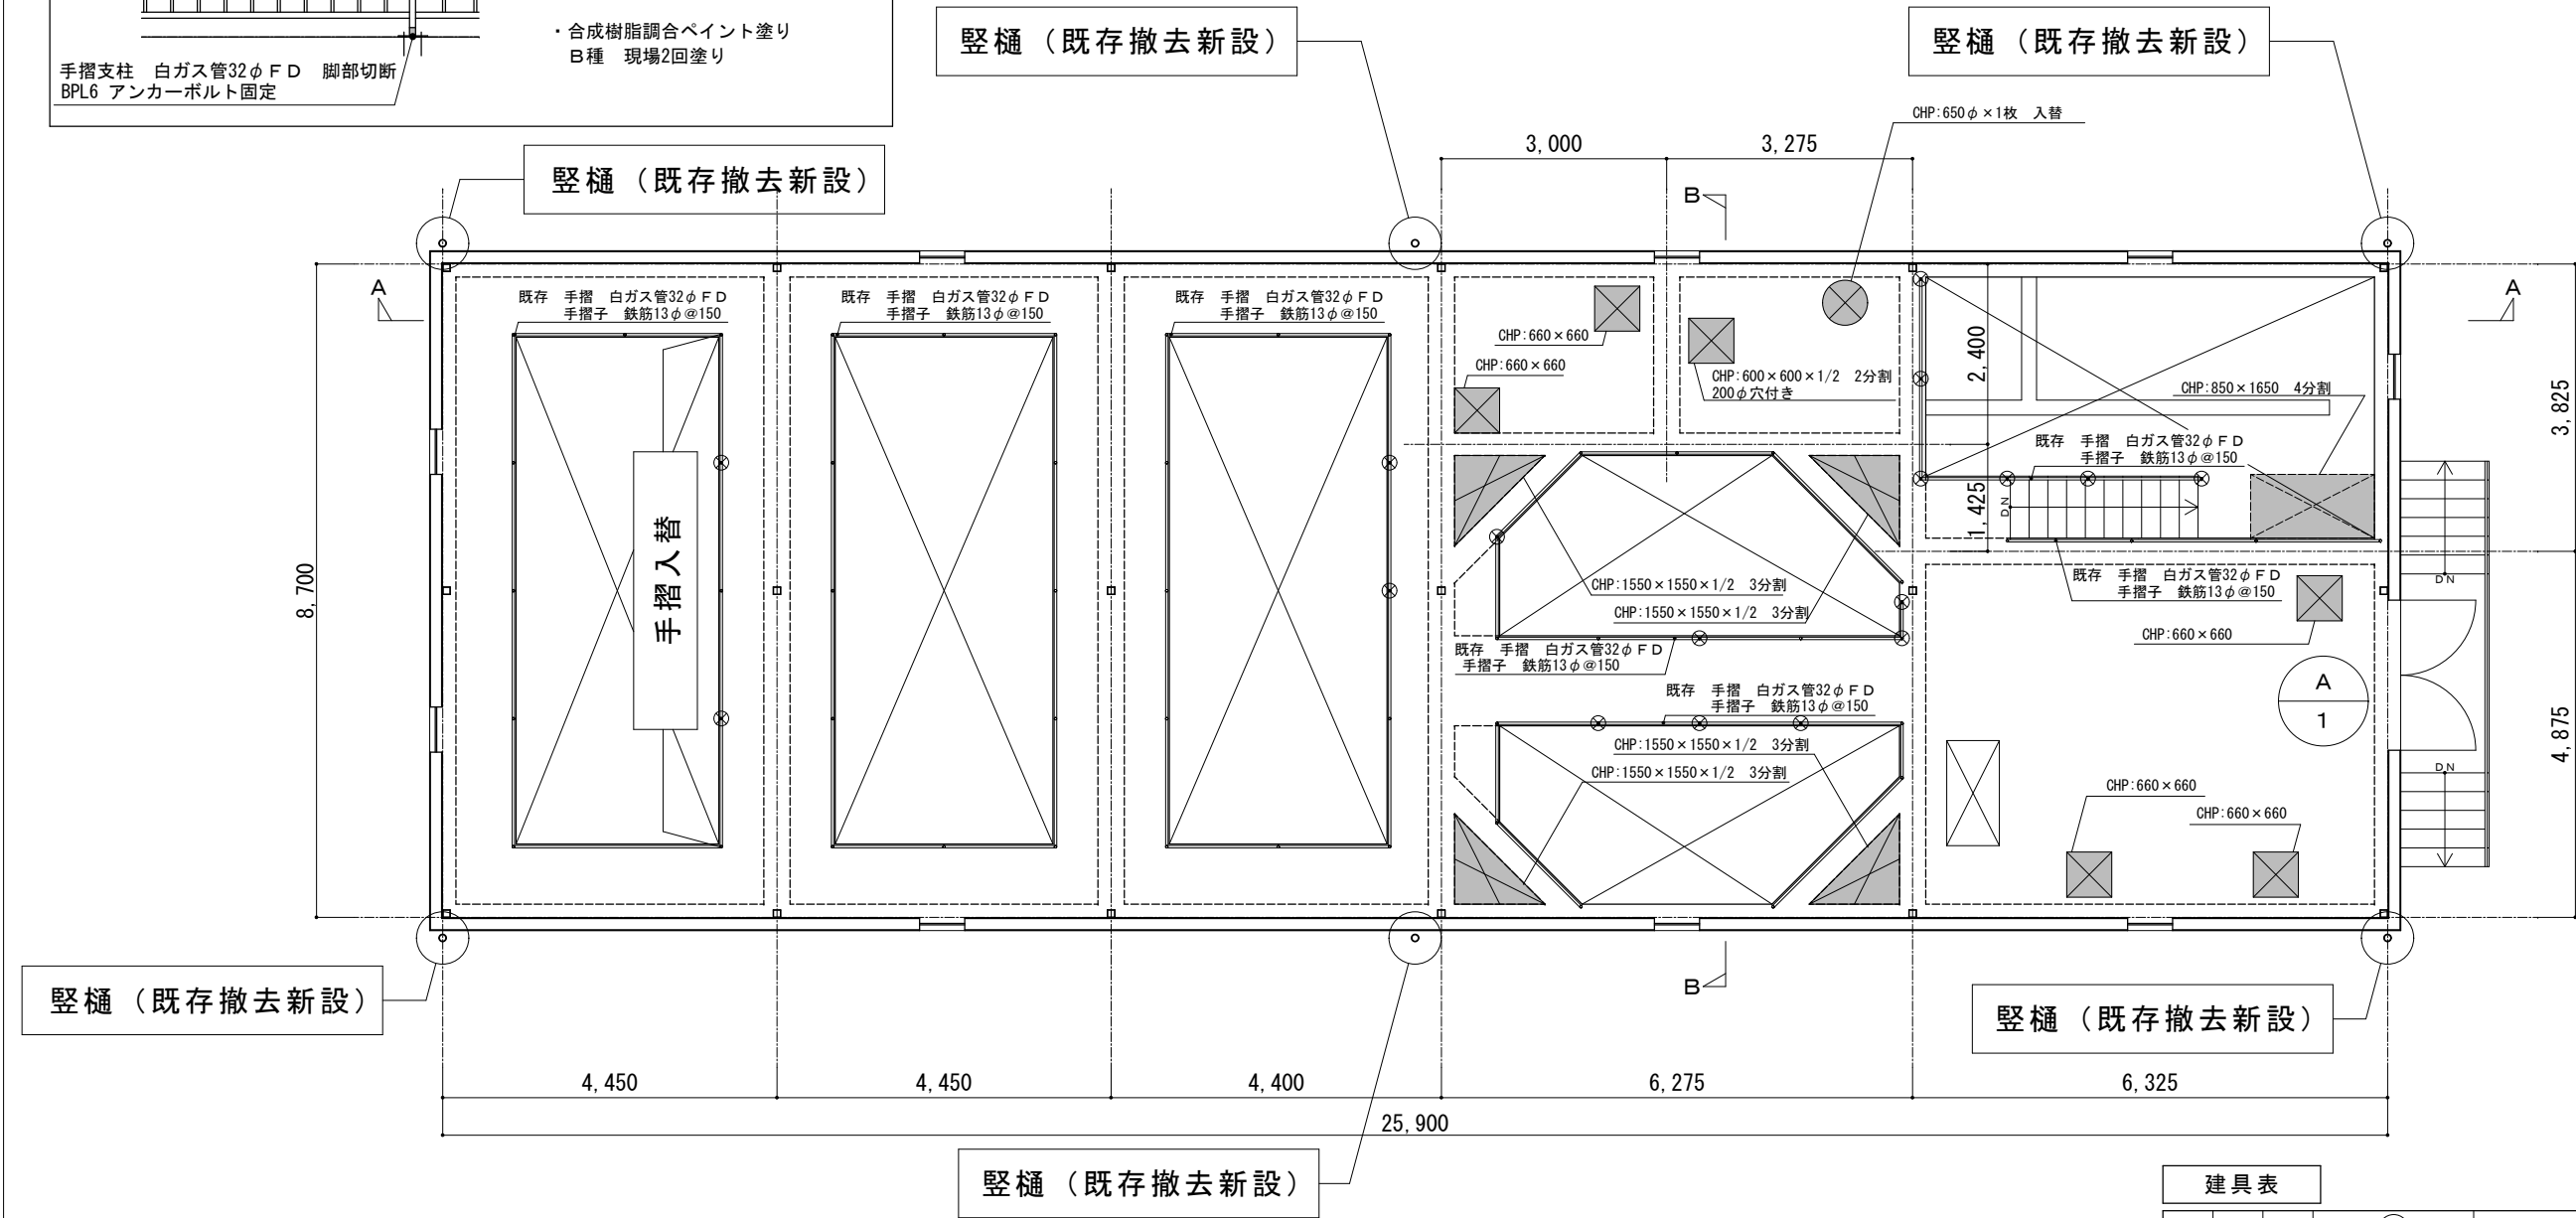

1階平面図 1 : 100

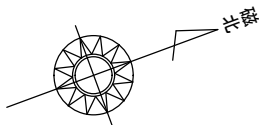


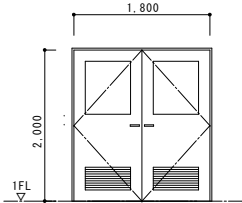建具表											
記号	数量	場所	A 1	1	北側出入口						
姿 図											
						型 式			縦入両開きフラッシュドアガラリ付き		
						材 質			枠-溶解亜鉛メッキ鋼板 t=1.6 扉-両面溶解亜鉛メッキ鋼板 t=1.6		
						ガラス			型板 t=4.0 下部アルミガラリ		
						金 物			レバーハンドル・ピボットヒンジ 取付金物一式		
						備 考			一液形変性エポキシ樹脂さび止めペイント（工場塗）		


部材断面リスト


- C 1 : □-100×100×3.2
B 1 : H-250×125×6×9
B 2 : H-200×100×5.5×8
B 3 : □-200×80×7.5×11

印内既存部材入替

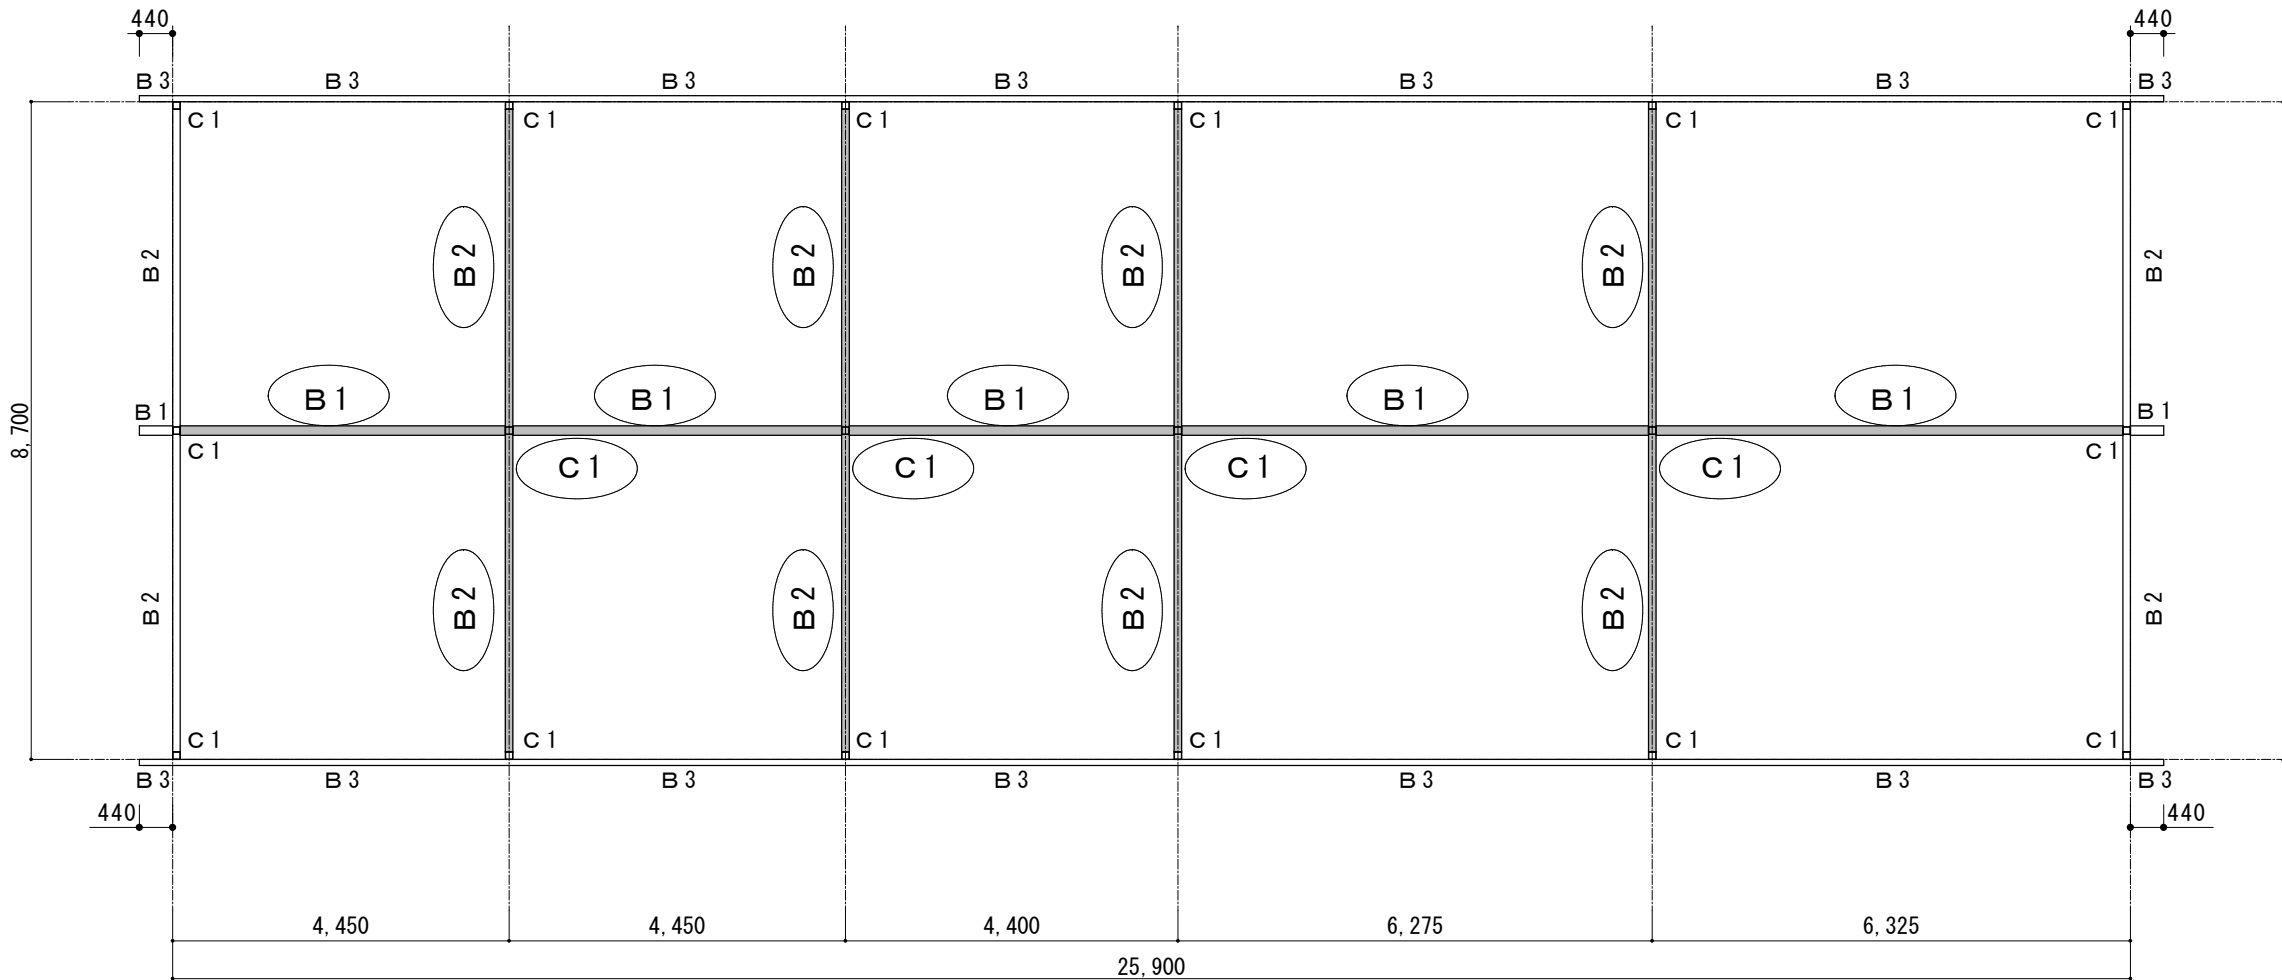



梁伏図 1 : 1 0 0

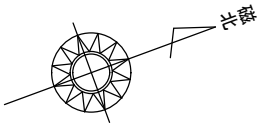

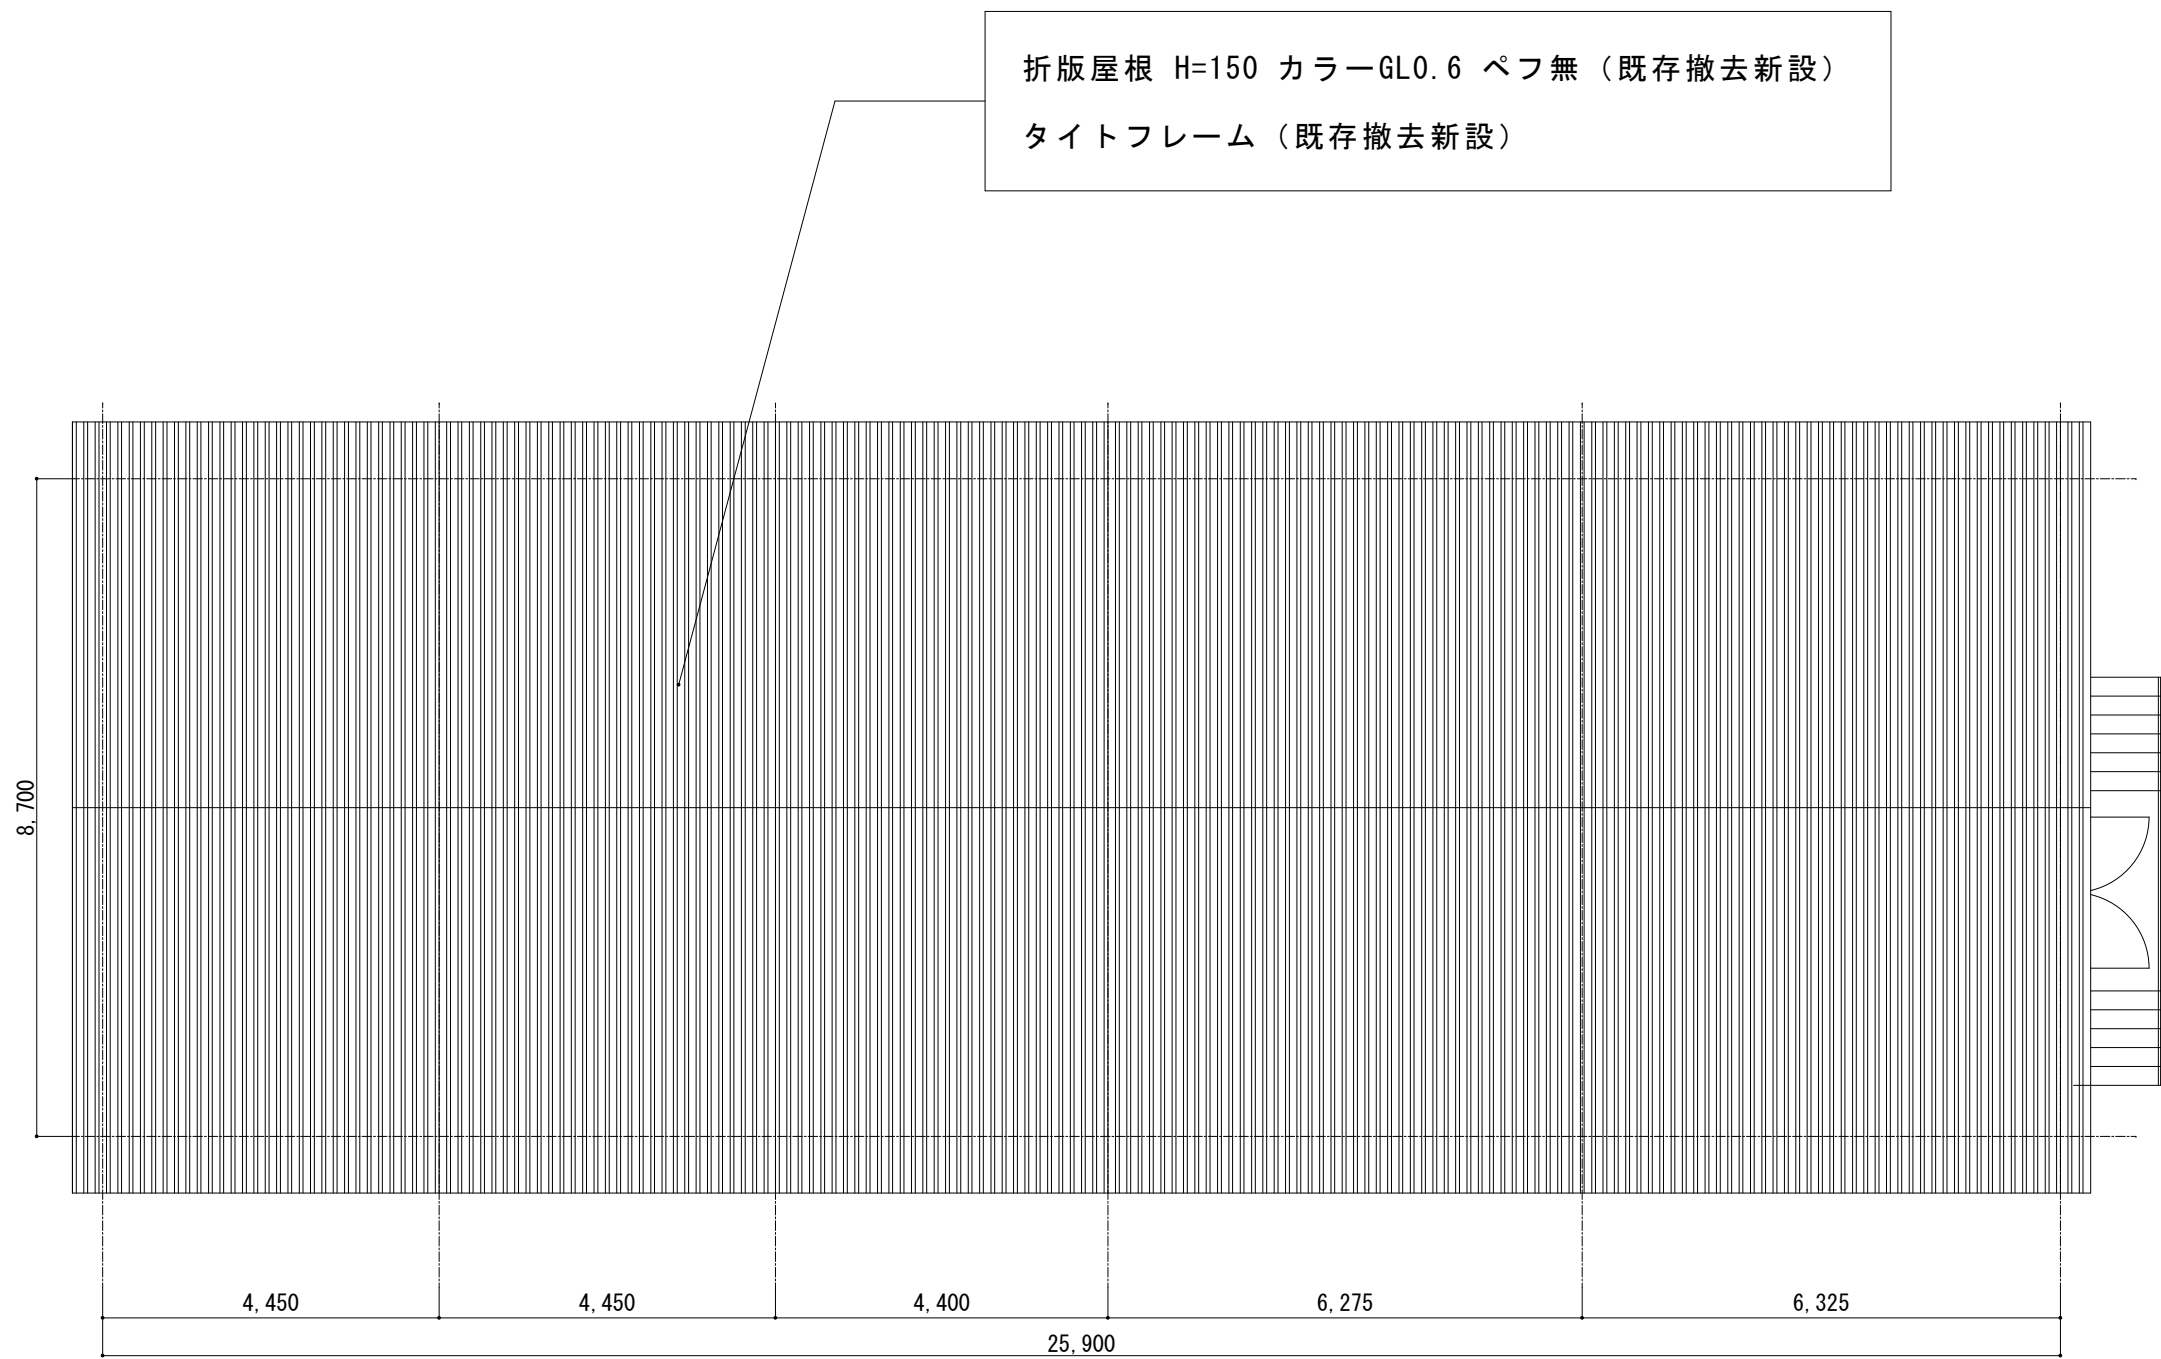


屋根伏図 1 : 1 0 0

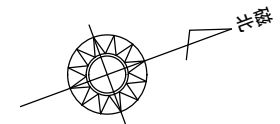

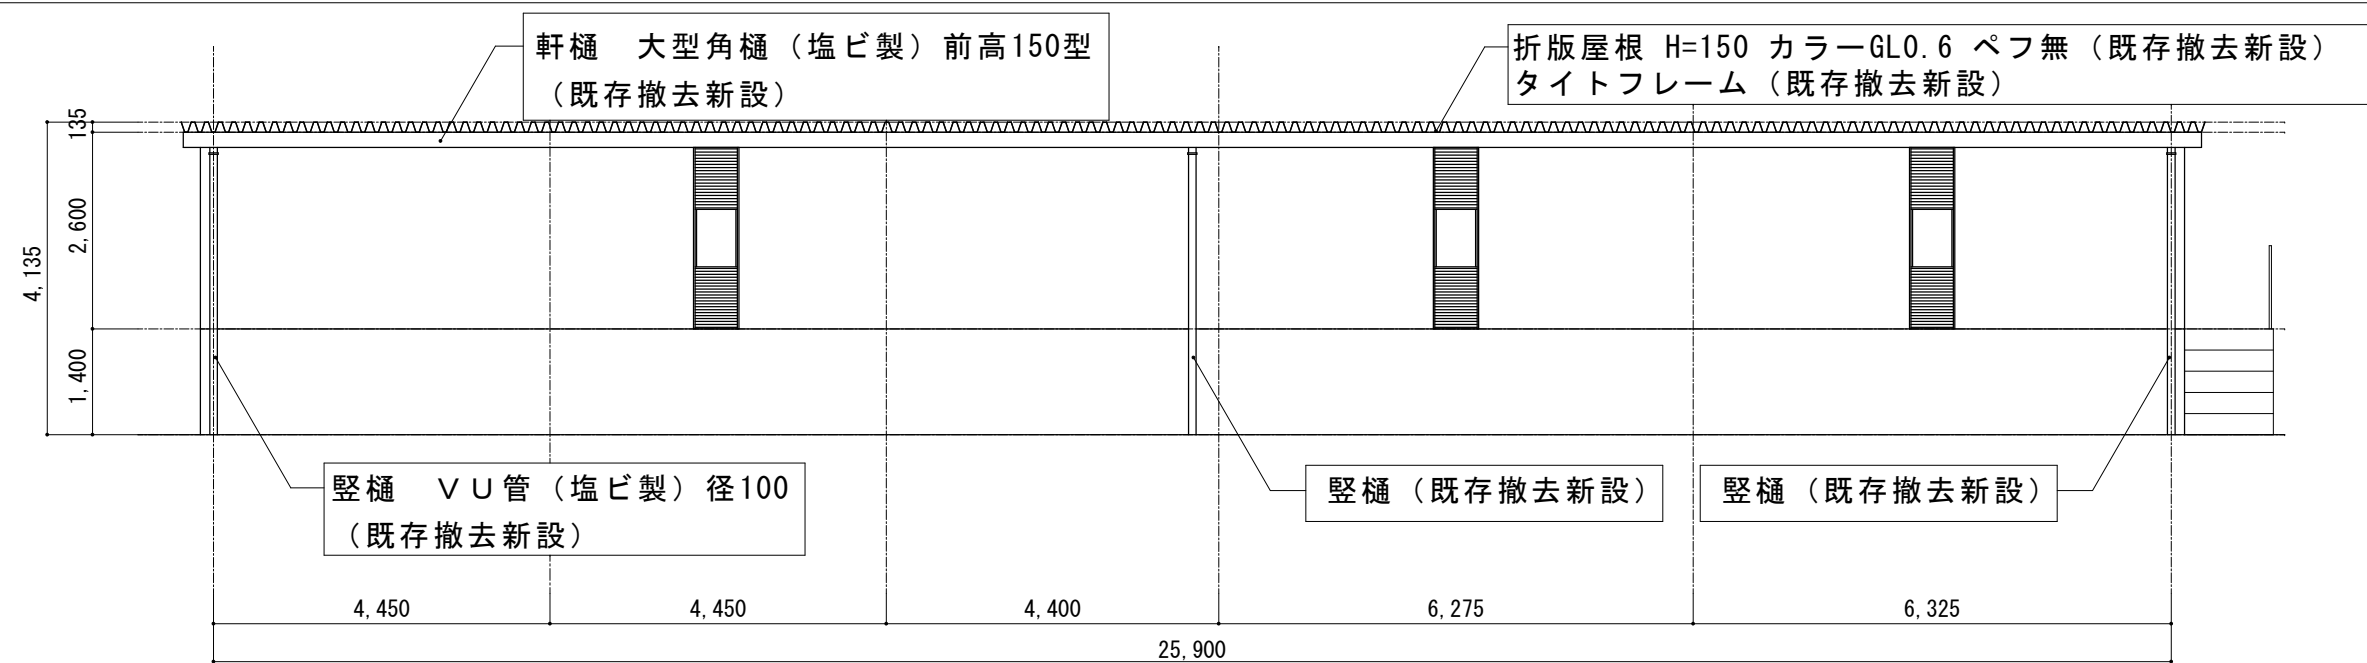

東側立面図 1 : 1 0 0

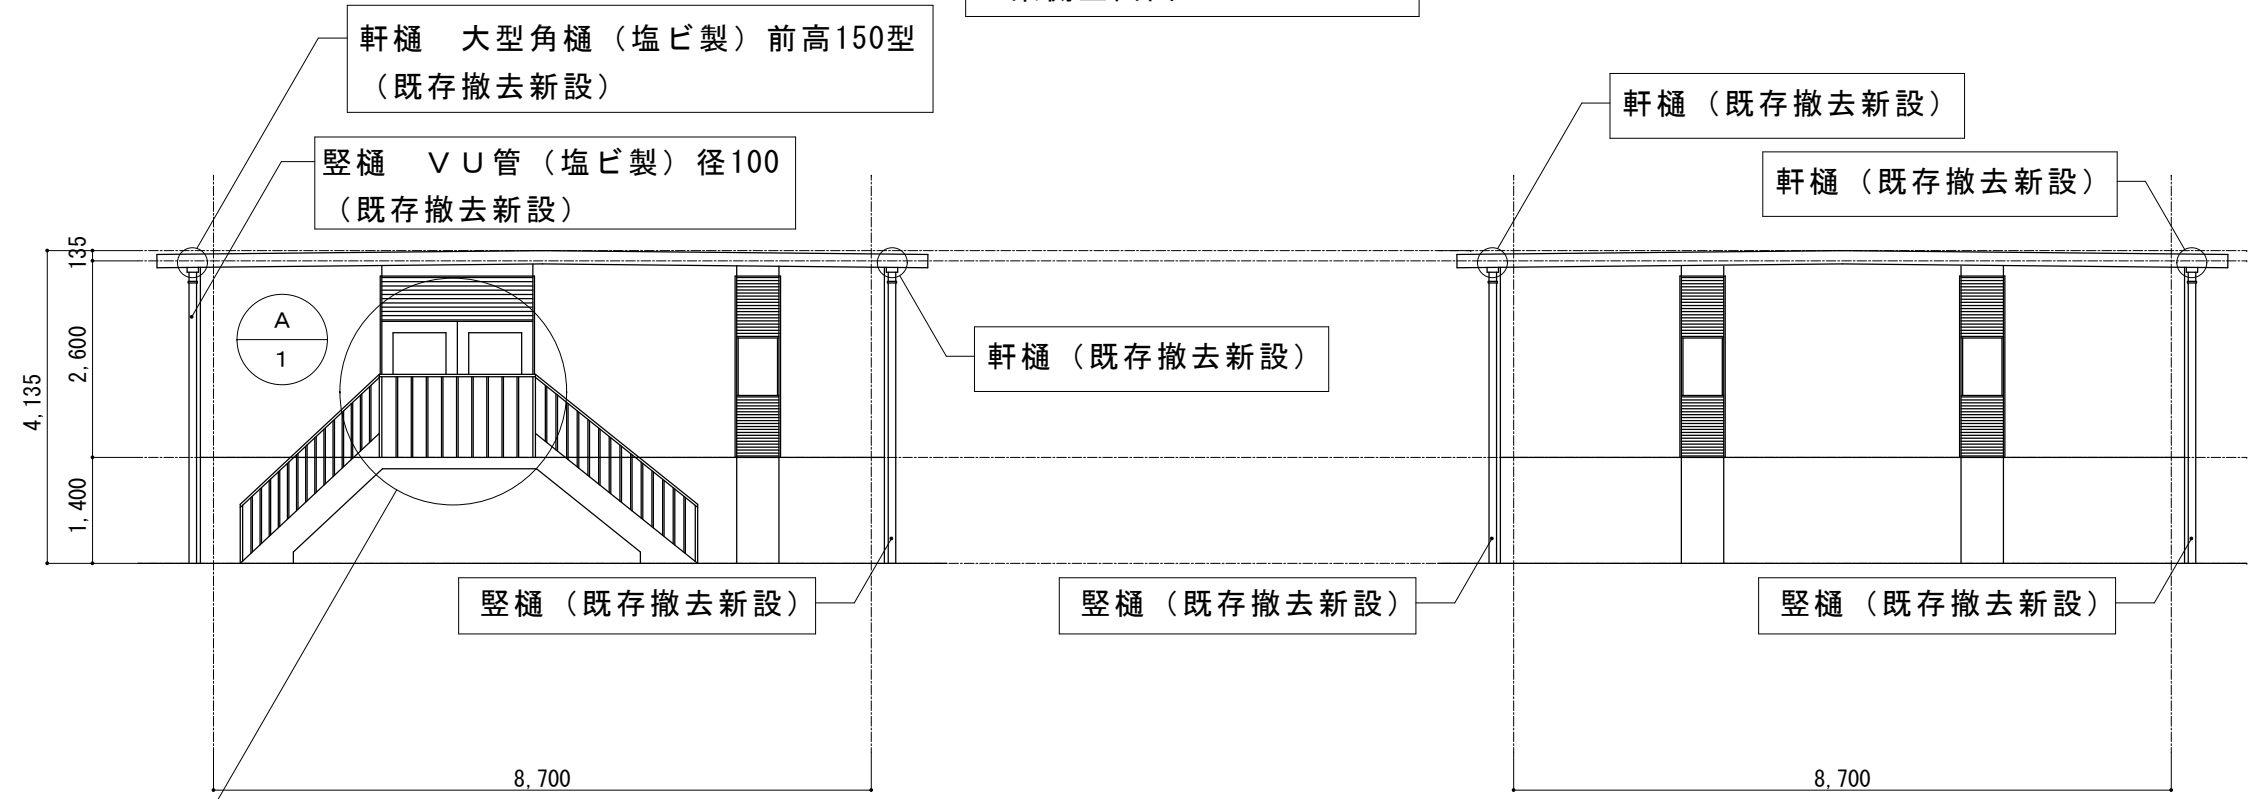

北側立面図 1 : 1 0 0

南側立面図 1 : 1 0 0

既存両開きアルミドアW900×W900×H2000
ガラリ付きアルミドアに入れ替え

