


図名	取水塔撤去仮設平面図
図番	20200000000000000000
作成日	平成 20 年 10 月 4 日
縮尺	1 : 500
製図者	山口県建設技術士会
承認者	山口県建設技術士会

取水塔撤去仮設平面図


S= 1:500

行高面積 A=3660m²

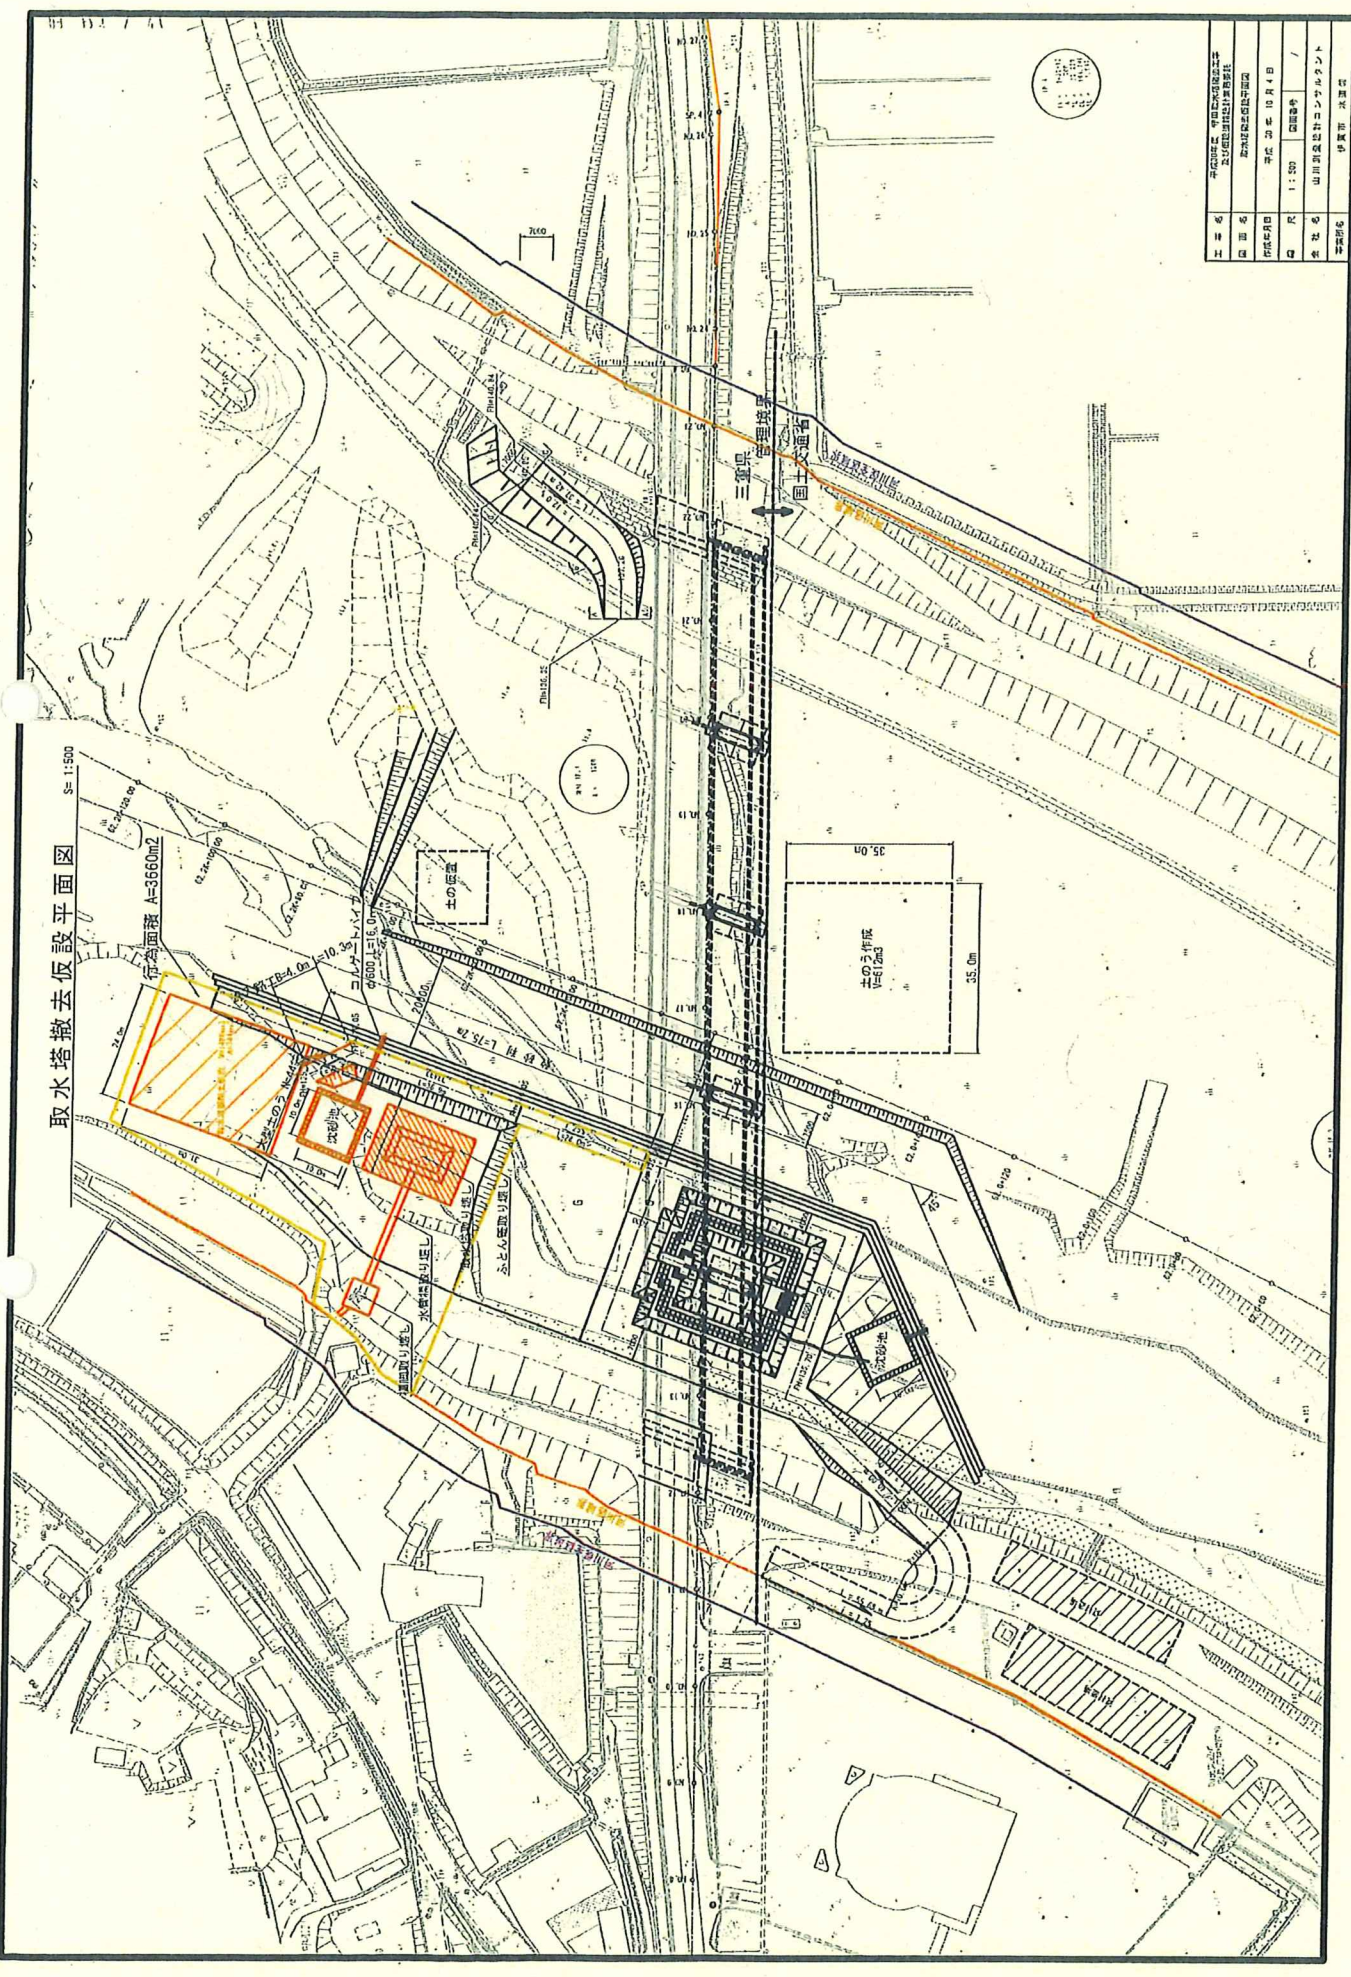


進入路工・沈砂池構造図


平面図
S = 1:500

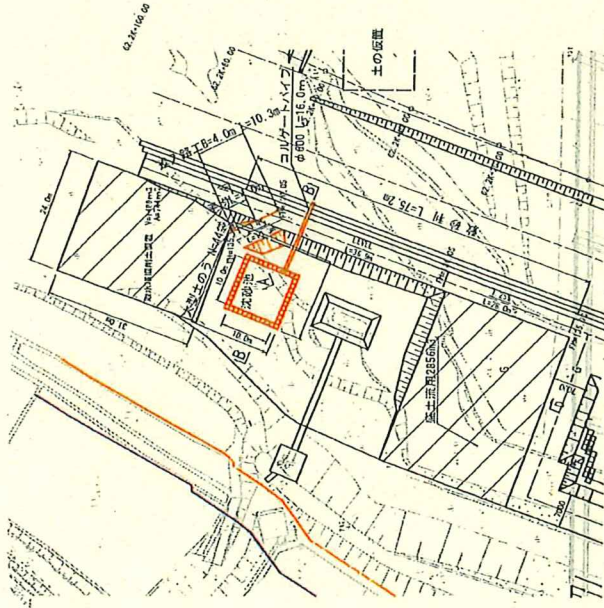

横断面図
S = 1:100

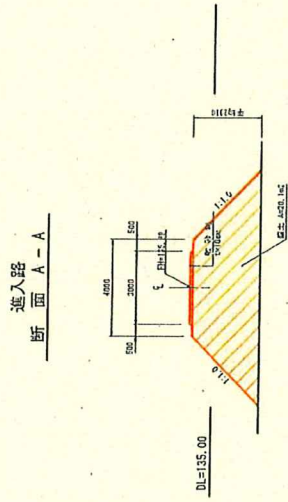

断面 B-B
沈砂池

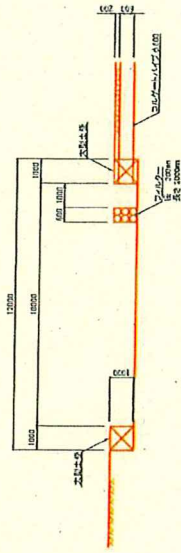


※断面図の部材はすべてローテーションにより作成。

工名	中津川河川 中津川河川工事 及び建設費削減対策
図名	進入路工構造図
年月日	平成 23 年 10 月 4 日
図尺	図面番号
作成者	山田建設コンサルタント
承認者	伊藤 誠二


撤去工（取水施設・法面施設）

平面図

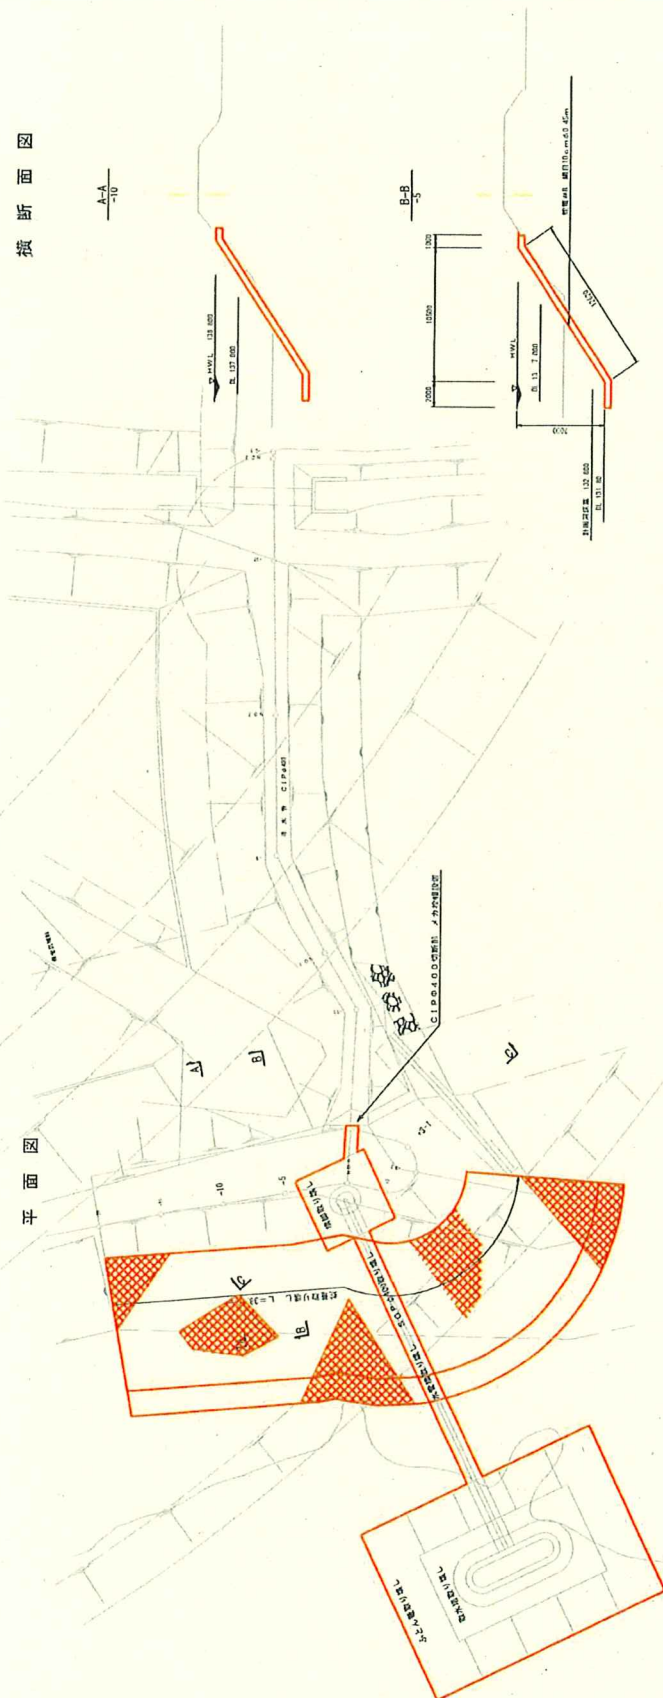


横断面図

A-A
-10

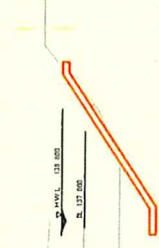

B-B
-5

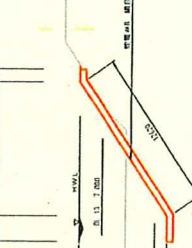

C-C
-2.1



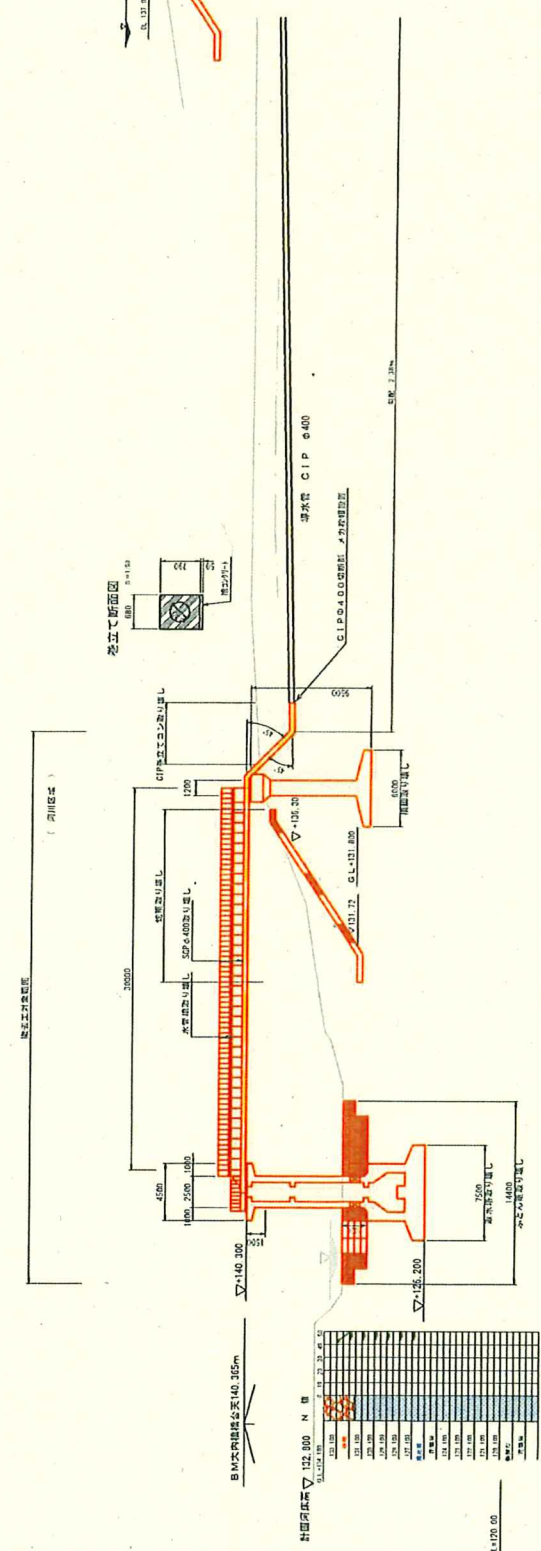


図.1170.00

工名	中川河川排水 可成川取水施設撤去工事
種別	及び河川施設撤去工事
図面名	取水施設・法面施設
図面日	平成 20 年 10 月 4 日
図面尺	1:200 図面番号
会社名	山形建設コンサルタント
担当者	伊藤 浩二



此図面は「河川排水 可成川取水施設撤去工事設計書」の付属図面として作成されたものである。

撤去工(土工図)

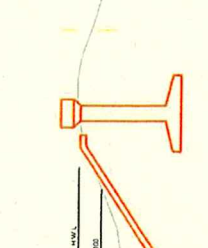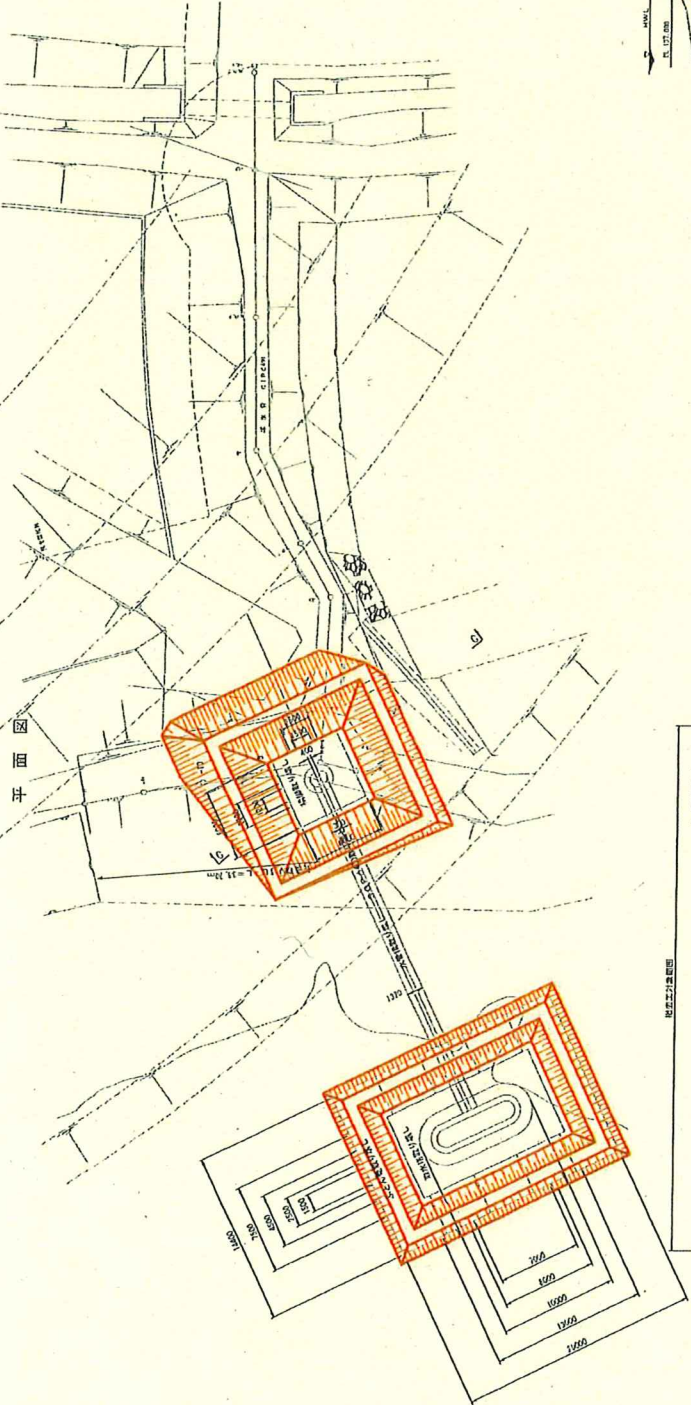

横断面図

C-C

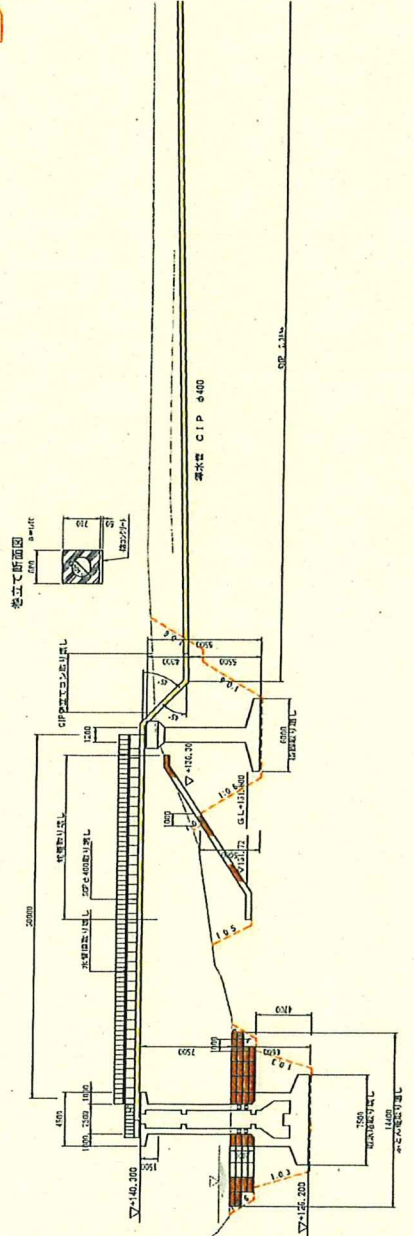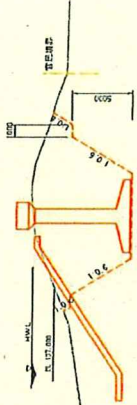


材料	数量	単位	備考
コンクリート	10.25	m ³	
鉄筋	1.2	t	
砕石	5.0	m ³	
砂	2.0	m ³	
土留	1.0	m	
土工布	100	m ²	
その他			

1/250

工事名	中野町 中野川上流部 中野川水門改修工事(撤去工)
図面名	撤去工(土工図)
年月日	平成 23 年 10 月 4 日
縮尺	1:200
業種名	山形建設コンサルタント
製図者	伊藤 大輔

注: 本図は「中野川上流部 中野川水門改修工事(撤去工)」の図面である。

水管橋(上部)撤去工構造図



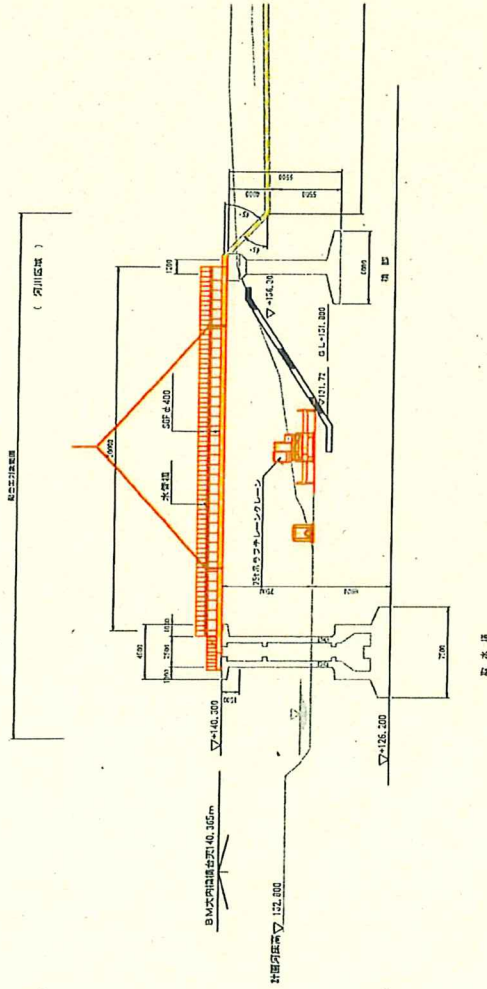


断面図

24.56

橋脚部

橋脚部

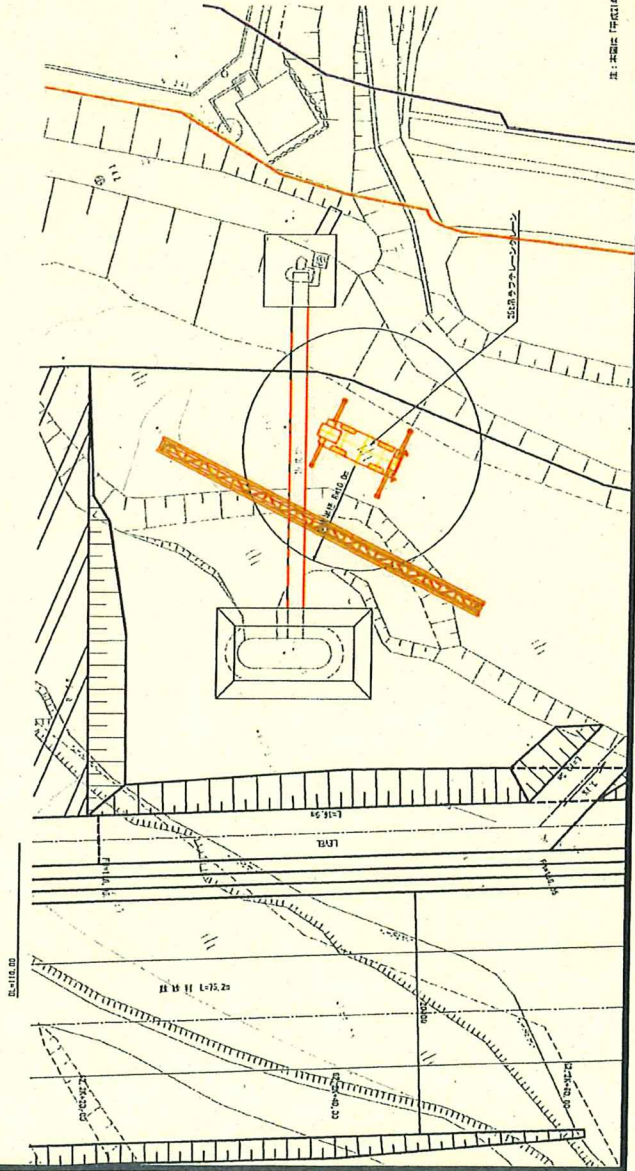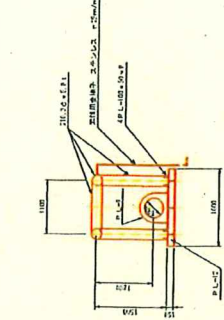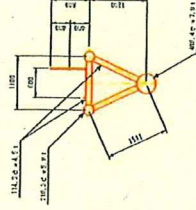

25t吊り上げクレーン

25t吊り上げクレーン仕様表(単位: mm, cm) 単位: cm

項目	寸法	寸法	寸法	寸法
1. 高さ	2500	1600	2500	700
2. 長さ	11000	11000	11000	11000
3. 幅	2000	2000	2000	2000
4. 自重	1000	1000	1000	1000
5. 最大積載量	25000	25000	25000	25000
6. 吊り上げ速度	0.5	0.5	0.5	0.5
7. 停止精度	±5	±5	±5	±5
8. 構造	鋼製	鋼製	鋼製	鋼製
9. 使用期間	10年	10年	10年	10年
10. 保守期間	10年	10年	10年	10年
11. 総重量	30000	30000	30000	30000



25t吊り上げクレーン

工事名	河川区域 水管橋(上部)撤去工
図面名	水管橋(上部)撤去工構造図
年月日	平成 24 年 10 月 10 日
図尺	1 : 200
図面番号	/
会社名	山形建設コンサルタント
部署名	伊藤市 河川課


注：本図は、河川区域 水管橋(上部)撤去工構造図の一部として、現場に於いて使用される。

復旧工(法面保護工(蛇籠))

横断面図

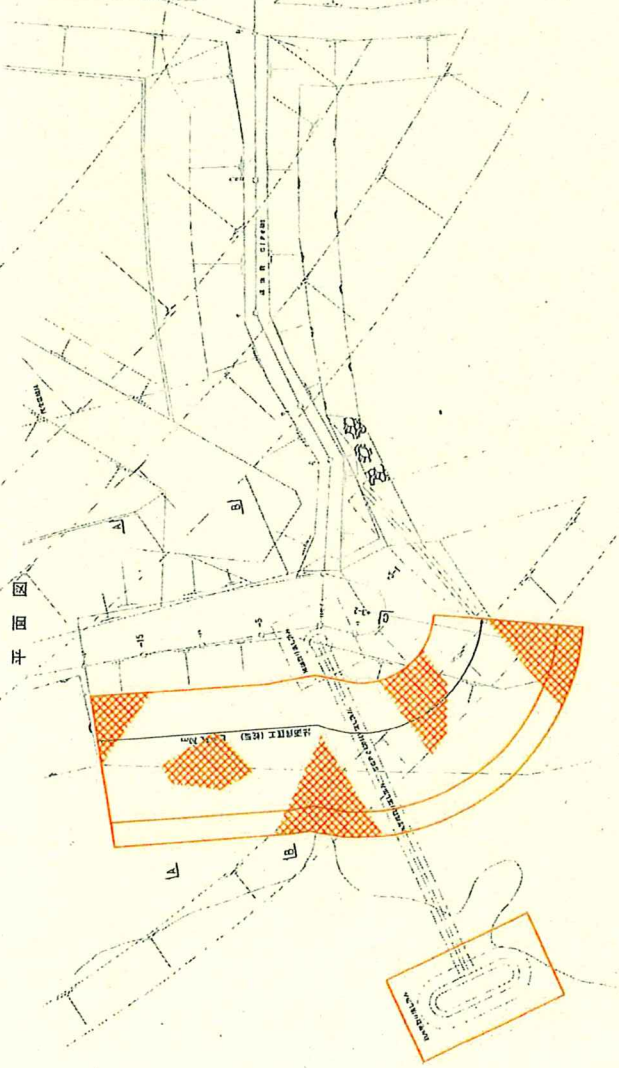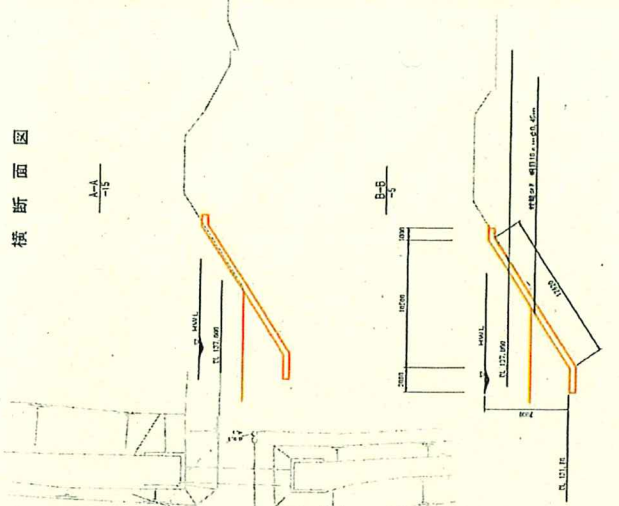

①

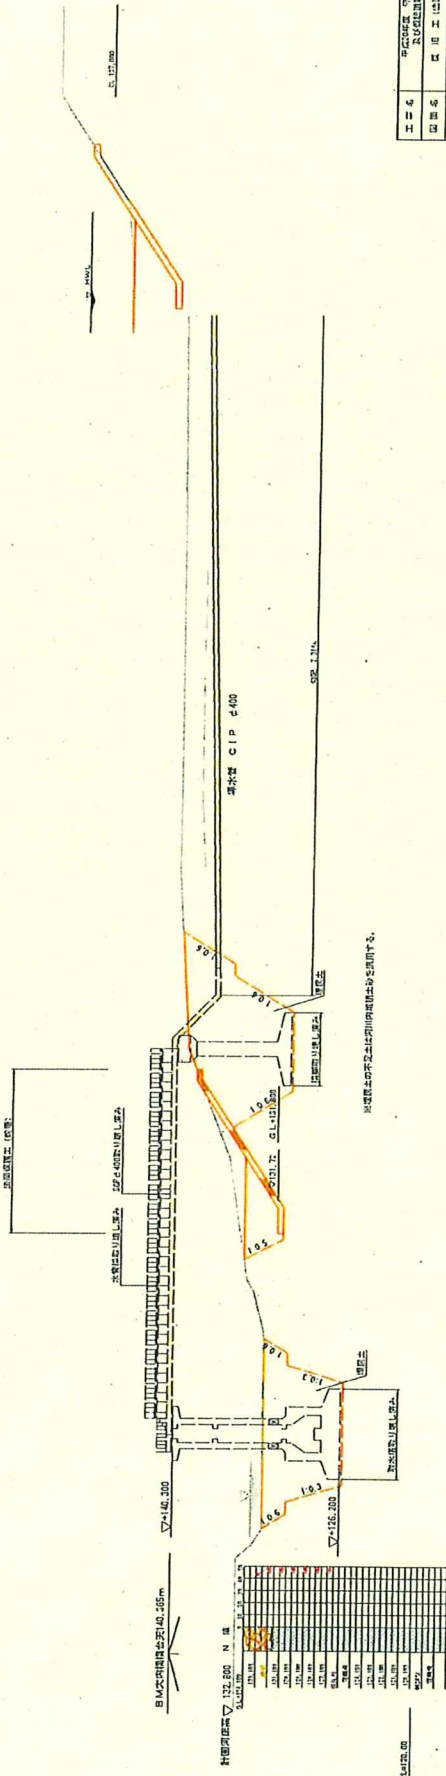


区画	面積	単価	金額
1	10.0	1000	10000
2	10.0	1000	10000
注：本図は「河川法改正施行規則」第10条第1項第2号に規定する「蛇籠」の設置に適用される。


工名	河川法改正施行規則第10条第1項第2号に規定する「蛇籠」の設置
図名	河川法改正施行規則第10条第1項第2号に規定する「蛇籠」の設置
年月日	平成20年10月4日
種別	1:100 図面番号 /
会社名	山形建設コンサルタント
事務所	伊東市 水産部

撤去工 (取水塔詳細構造図)


正面図

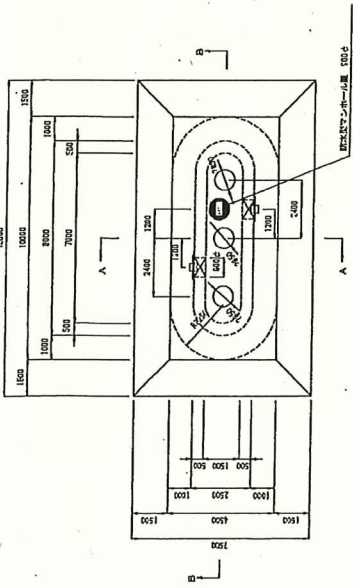


A-A 断面図

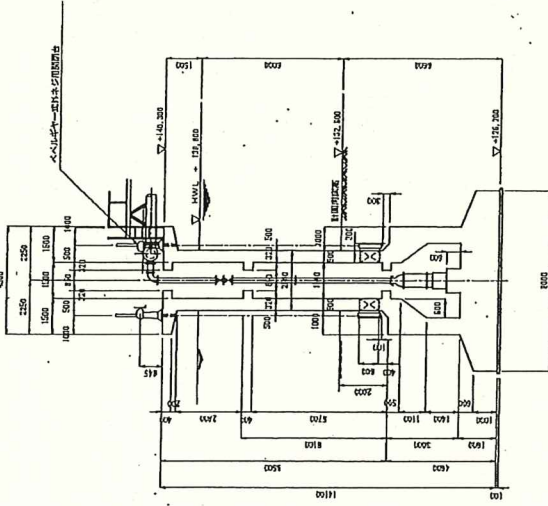


B-B 断面図

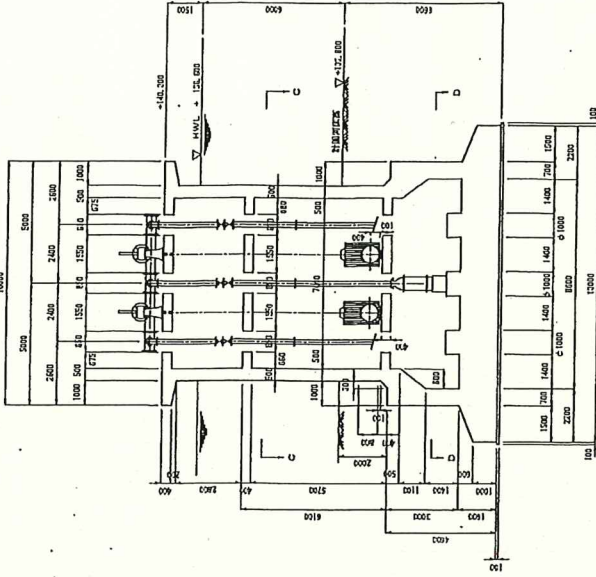


E-E 断面図

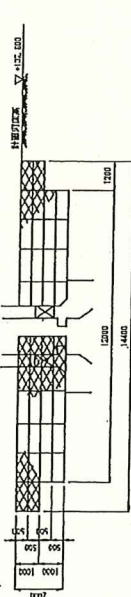


F-F 断面図

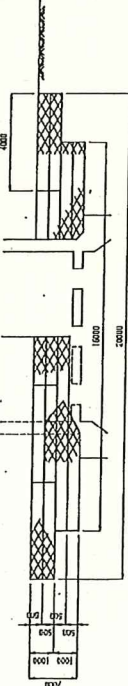


平面図

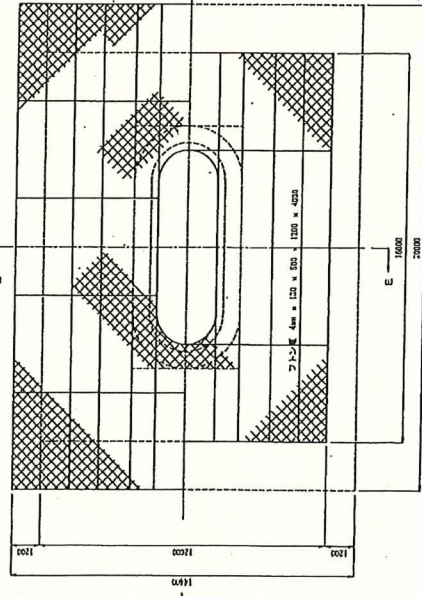

C-C 断面図

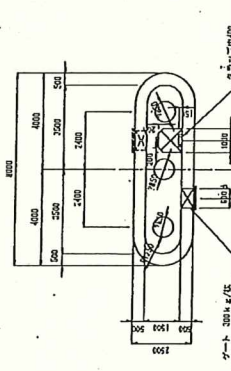

D-D 断面図

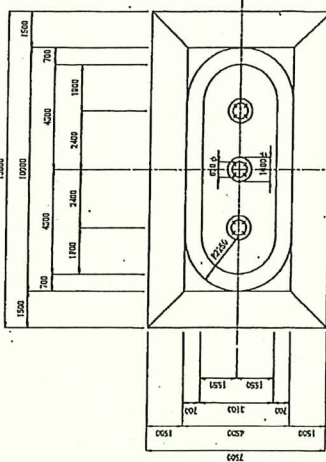


工事名	新設 取水塔 (取水塔) 撤去工
図面名	取水塔 (取水塔) 撤去工 詳細構造図
年月日	平成 20 年 10 月 4 日
図式	図面番号 /
会社名	山形県建設コンサルタント
工事所名	伊勢町 水源地


注: 本図は 平成 20 年 10 月 4 日現在 伊勢町 水源地 取水塔 (取水塔) 撤去工 詳細構造図 として作成されたものである。

撤去工 (取水塔ポンプ据付図)

正面図 8-110

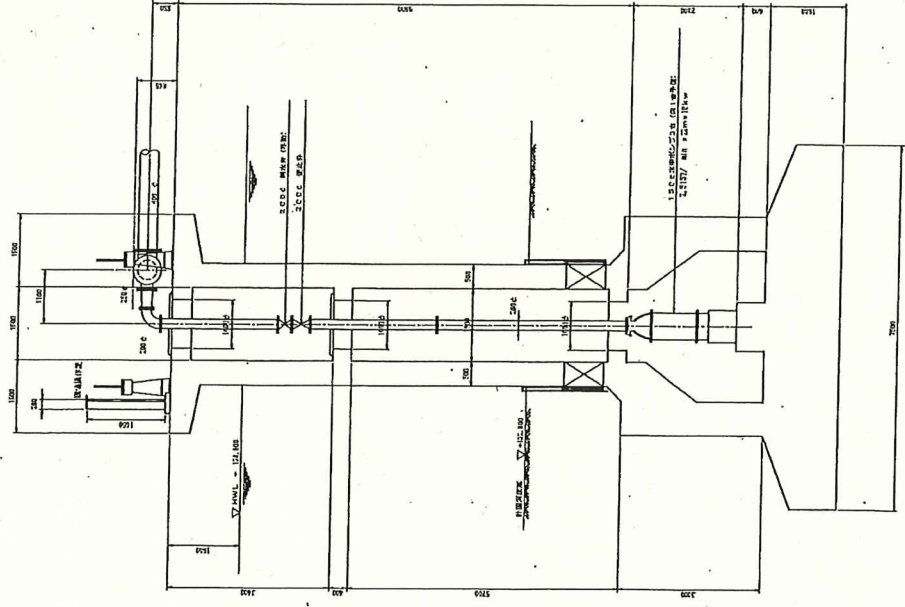


平面図 8-110

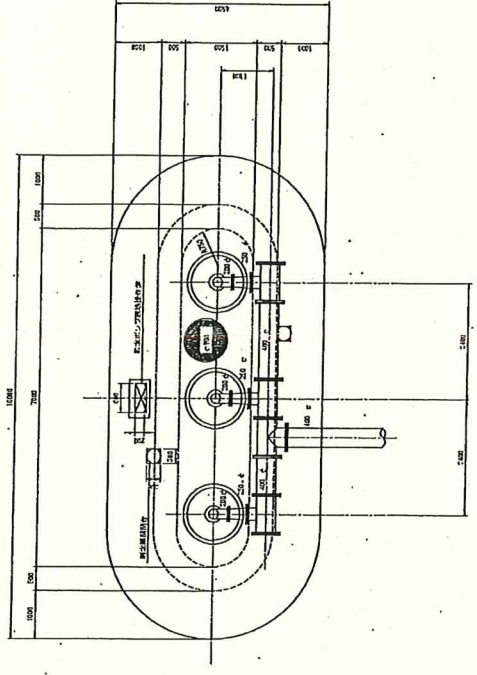

工事名	水塔ポンプ据付工事 及び配管工事		
図面名	撤去工 (取水塔ポンプ据付)		
年月日	平成 25年	10月	4日
設計	図面番号	/	
業社名	山田建設コンサルタント		
工事所名	水塔ポンプ据付		


注: 本図は 7/20/15 以上の規模 現場での実測図面を基に作成されたものであり、概算図面・概算図面として扱われます。

撤去工 (水管橋詳細構造図)

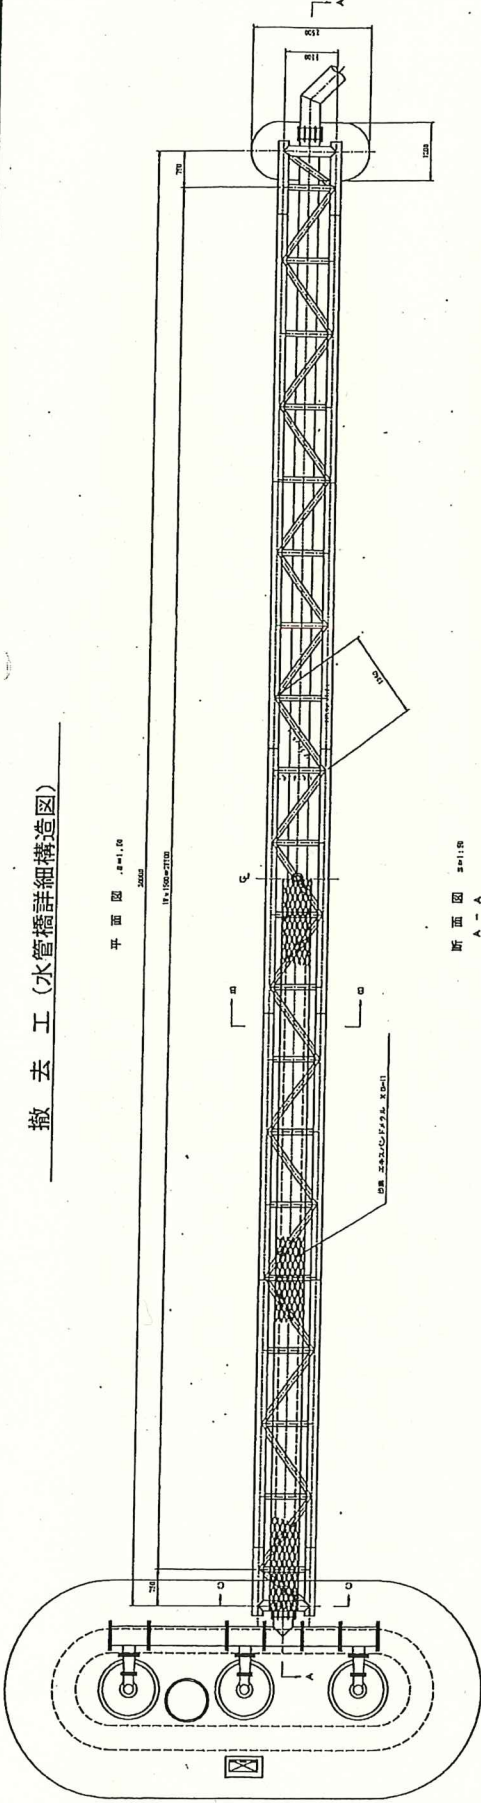


平面図 1/100

断面図 A-A 1/100

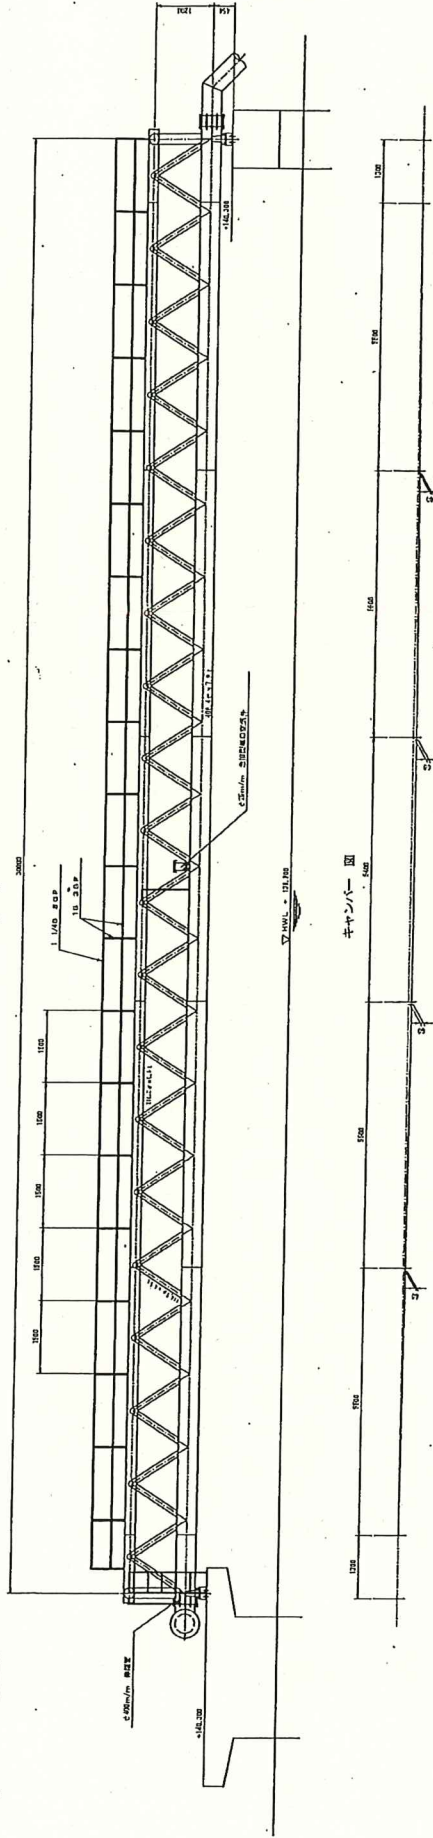


キヤンバー 1/100

断面 B-B 1/100

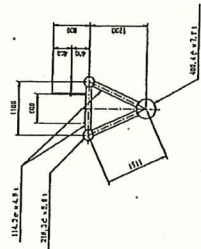

断面 C-C 1/100

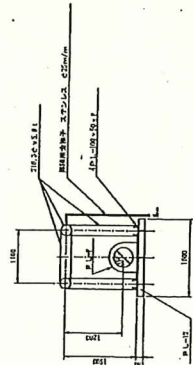


事業者	〒200-8555 東京都千代田区千代田 1-1-1 国土交通省建設省建設技術センター	
図名	撤去工 (水管橋) 詳細構造図	
年月日	作成	10月4日
図尺	縮尺	1/100
作図者	山崎建設コンサルタント	
承認者	伊藤 誠一	

此図は「国土交通省建設省建設技術センター」にて作成されたものである。

撤去工 (水管橋支承部等詳細図)




支承部詳細図

縮尺 1/20

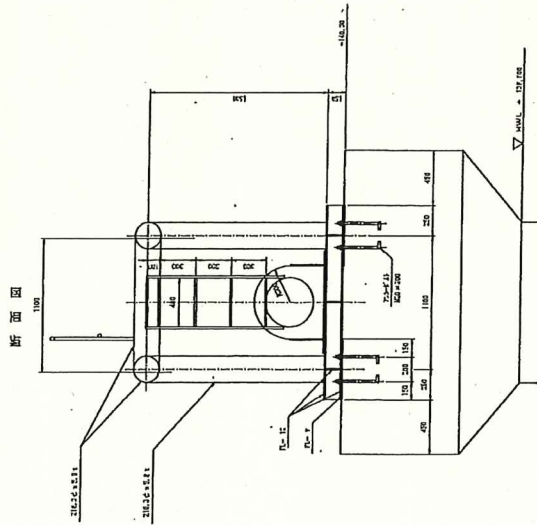



歩廊取付図

縮尺 1/20

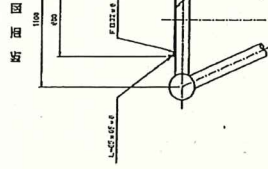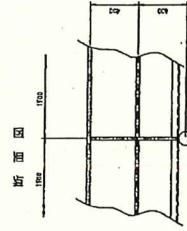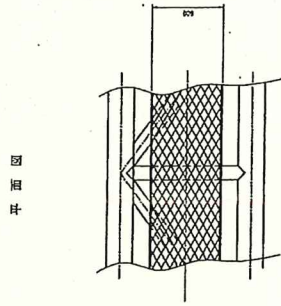



サ水一上詳細図

縮尺 1/20

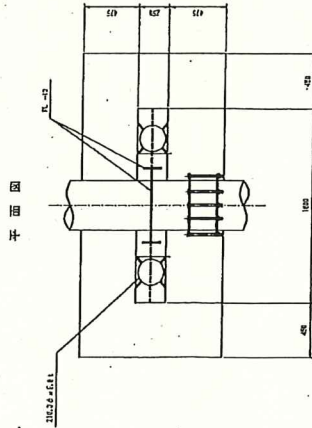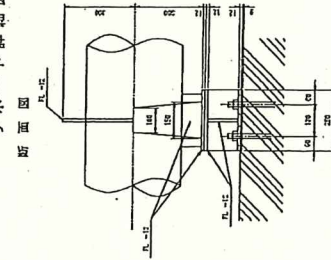

斜桁取付平面図

縮尺 1/20

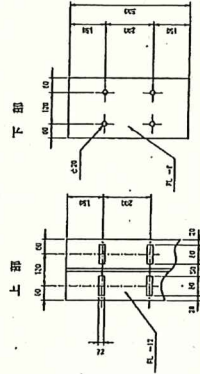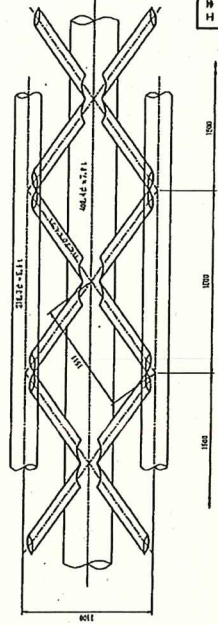


注：本図は、図面作成時、上記の通り、管径が異なる場合、図面に記載の寸法に、管径の差を考慮して、修正してください。


工事名	平成25年度 河川整備事業 水質改善事業 水質改善事業
図面名	撤去工 (水管橋支承部等詳細図)
年月日	平成 25 年 10 月 4 日
図尺	縮尺 1/20
設計者	山田建設コンサルタント
承認者	伊藤 誠

撤去工(橋脚詳細図)


正面図 1/100

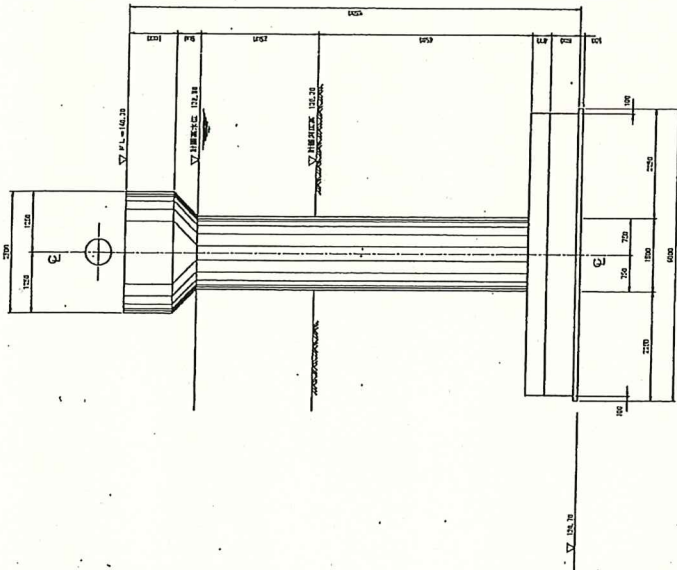

側面図 1/100

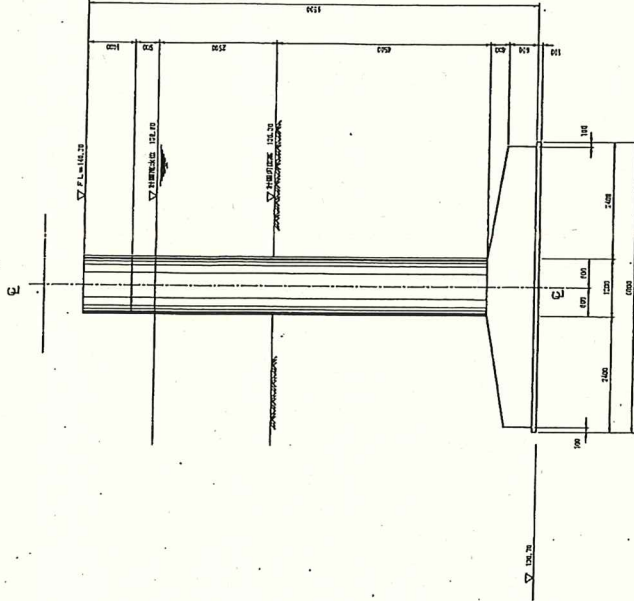

平面図 1/100

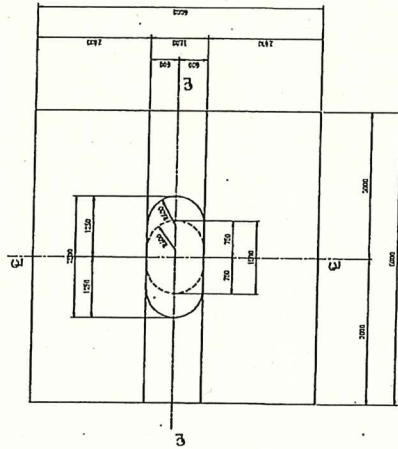

工事名	宇治川河川改修工事 及び河川維持管理費		
図面名	撤去工(橋脚基礎)		
年月日	平成 26 年 10 月 1 日	図面番号	/
設計	昭示	発注者	山形建設コンサルタント
承認者	伊藤 誠		

注:本図は河川改修工事の撤去工(橋脚基礎)の図面であり、河川改修工事の図面とは別図として作成されています。