

工事概要		外部仕上表				
・ A・B棟の建物を除去する。		構造	RC造	建具	玄関ドア	アルミ框ドア
・ 敷地内の工作物を除去する。		基礎	鉄筋コンクリート造		窓	アルミサッシ、アルミ格子（1箇所）、アルミ手摺り（1箇所）
・ 存置物は、水道量水器、汚水最終柵、外周CB+フェンスのみとする。		外壁	モルタルリシン吹付け	カーポート	片側支持タイプ	
		屋根	スレート葺き	物置	鋼製物置（3,000×2,450）	
建物概要		軒裏	モルタルリシン吹付け	設備	給排水設備、電気設備、浄化槽（5人槽）	
		庇	↑	備考	（A棟）テレビアンテナ、（B棟）ハコブテナアンテナ	
構造	RC造	雨樋	塩ビ製 φ75	門扉、ガレージゲート、インターホン、郵便ポスト		
階数	2階建て	テラス	（屋根・壁）塩ビ製波板（基礎）CB			
床面積	1階 51.57㎡ 2階 38.34㎡ 計 89.91㎡（テラス 4.86㎡）	ペランタ	防水モルタル、アルミ手摺り			
		ホーチ	モルタル金鍍仕上げ			

内部仕上表

室名	床	壁	天井	天井高	備考
1階	ポーチ	磁器タイル貼り	-		照明器具
	玄関	磁器タイル貼り	ビニルクロス貼り	ビニルクロス貼り	玄関収納、照明器具
	ホール	フローリング貼り	ビニルクロス貼り	ビニルクロス貼り	照明器具
	D・K	フローリング貼り	ビニルクロス貼り（一部100角タイル貼り）	ロックウール吸音板（アスベスト含有）	システムキッチン、吊戸棚、照明器具
	和室	畳敷き	ビニルクロス貼り	ビニルクロス貼り	エアコン、照明器具
	洋室	フローリング貼り	ビニルクロス貼り	ビニルクロス貼り	（B棟）エアコン、照明器具
	押入	ベニヤ貼り	ベニヤ貼り	ベニヤ貼り	
	浴室	タイル貼り	PC板 EP塗装（一部100角タイル貼り）	PC板 EP塗装	ユニットバス、照明器具
	洗面所	フローリング貼り	ビニルクロス貼り	ビニルクロス貼り	洗面台、照明器具
	便所	タイル貼り	ビニルクロス貼り（一部100角タイル貼り）	ビニルクロス貼り	洋便器、照明器具
	廊下	フローリング貼り	ビニルクロス貼り	ビニルクロス貼り	照明器具
	階段	板張り	ビニルクロス貼り	ビニルクロス貼り	照明器具
2階	洋室	（A棟）フローリング貼り （B棟）じゅうたん敷き	ビニルクロス貼り	ビニルクロス貼り	エアコン、照明器具
	和室	畳敷き	ビニルクロス貼り	板張り	エアコン、照明器具
	押入	ベニヤ貼り	ベニヤ貼り	ベニヤ貼り	
	物置	フローリング貼り	ベニヤ貼り EP塗装	ベニヤ貼り EP塗装	照明器具
	廊下	フローリング貼り	ビニルクロス貼り	ビニルクロス貼り	照明器具

名称 伊賀市医師住宅解体工事

図面名称 （解体）仕上表

縮尺 NS

課長


係長

設計

A01





伊賀市役所  
建設部建築課

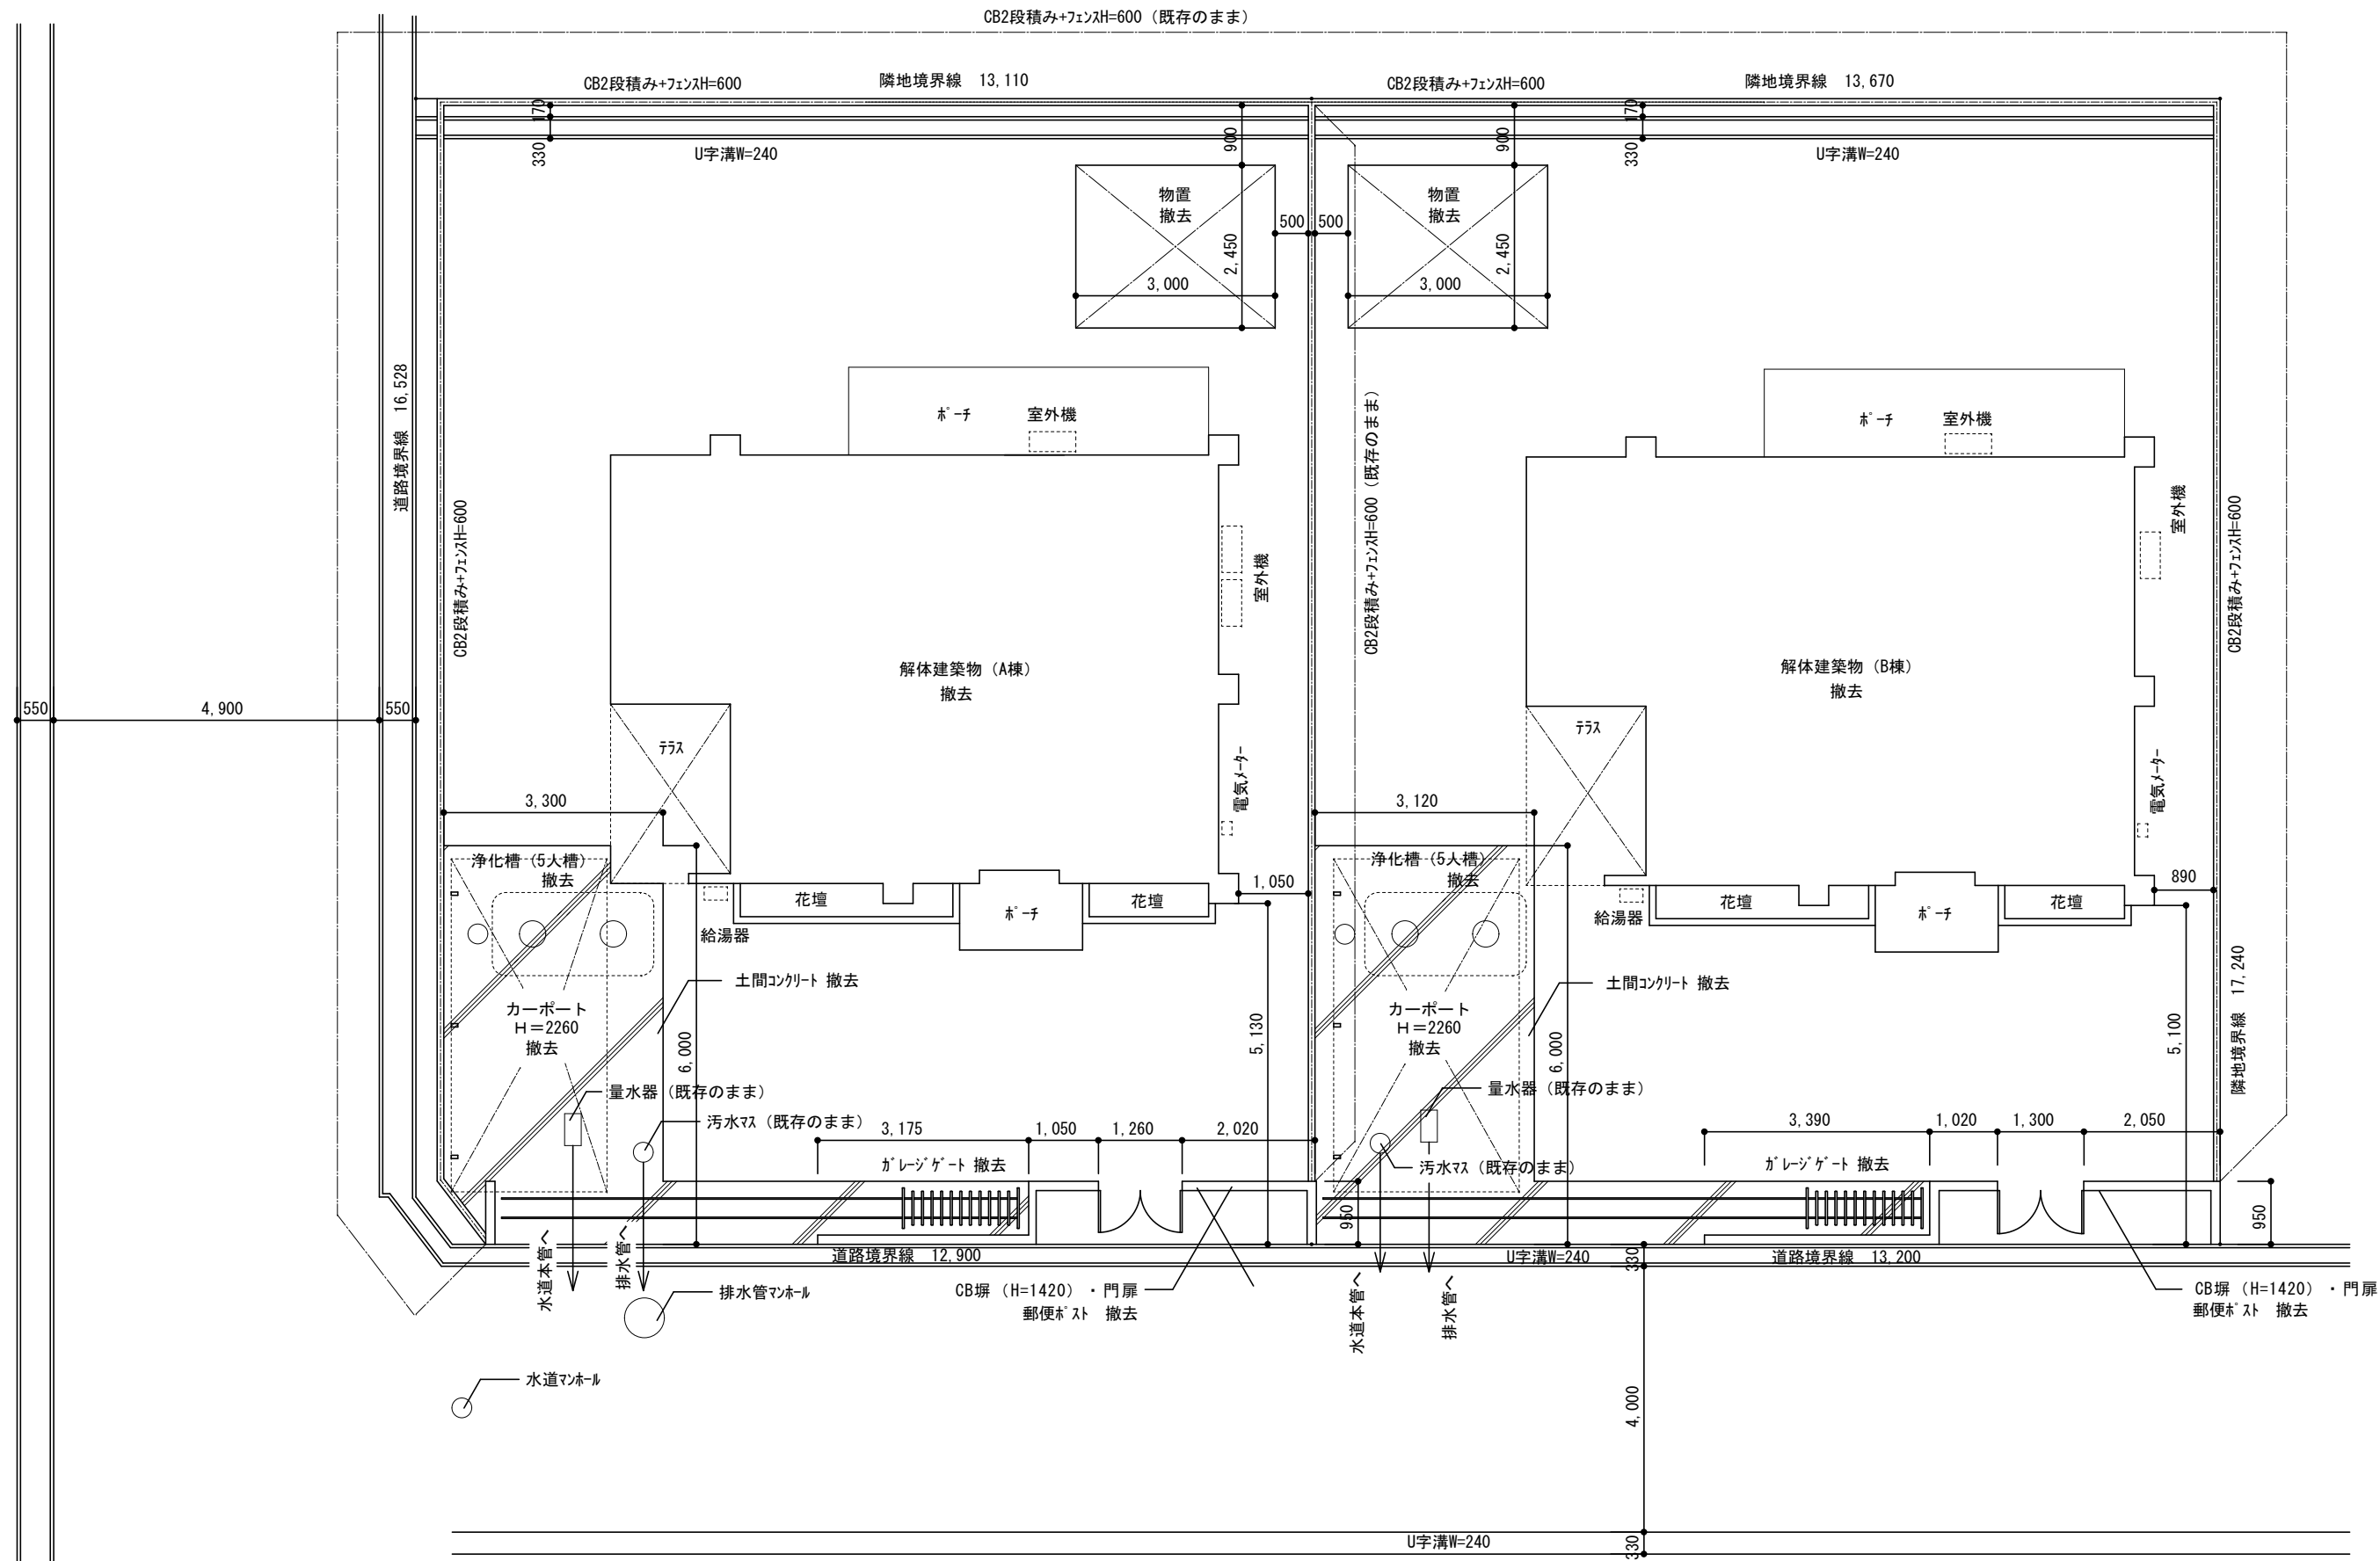


・ 存置物は、水道量水器、汚水最終枿、外周CB+フェンスのみとする。

名称	伊賀市医師住宅解体工事	課長	係長	設計
図面名称	配置図	縮尺	S=1:100	A02

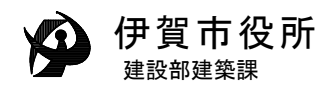


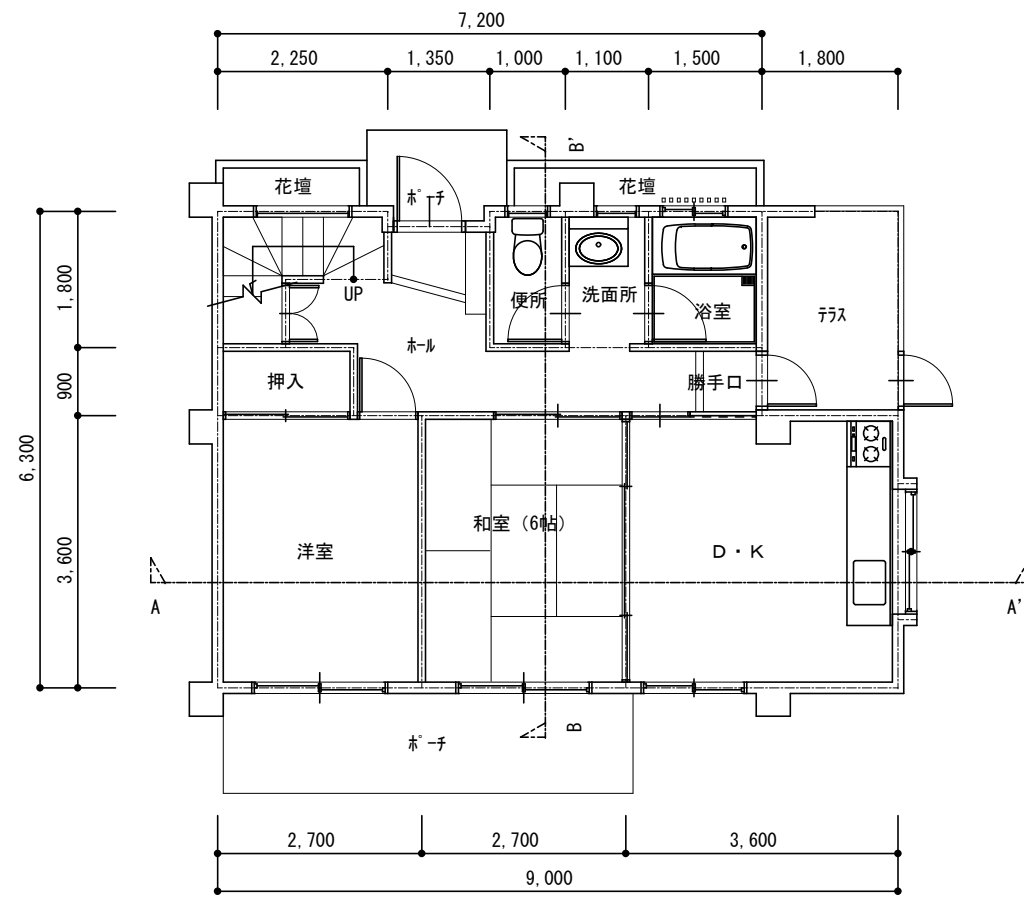


1階平面図 S : 1/100

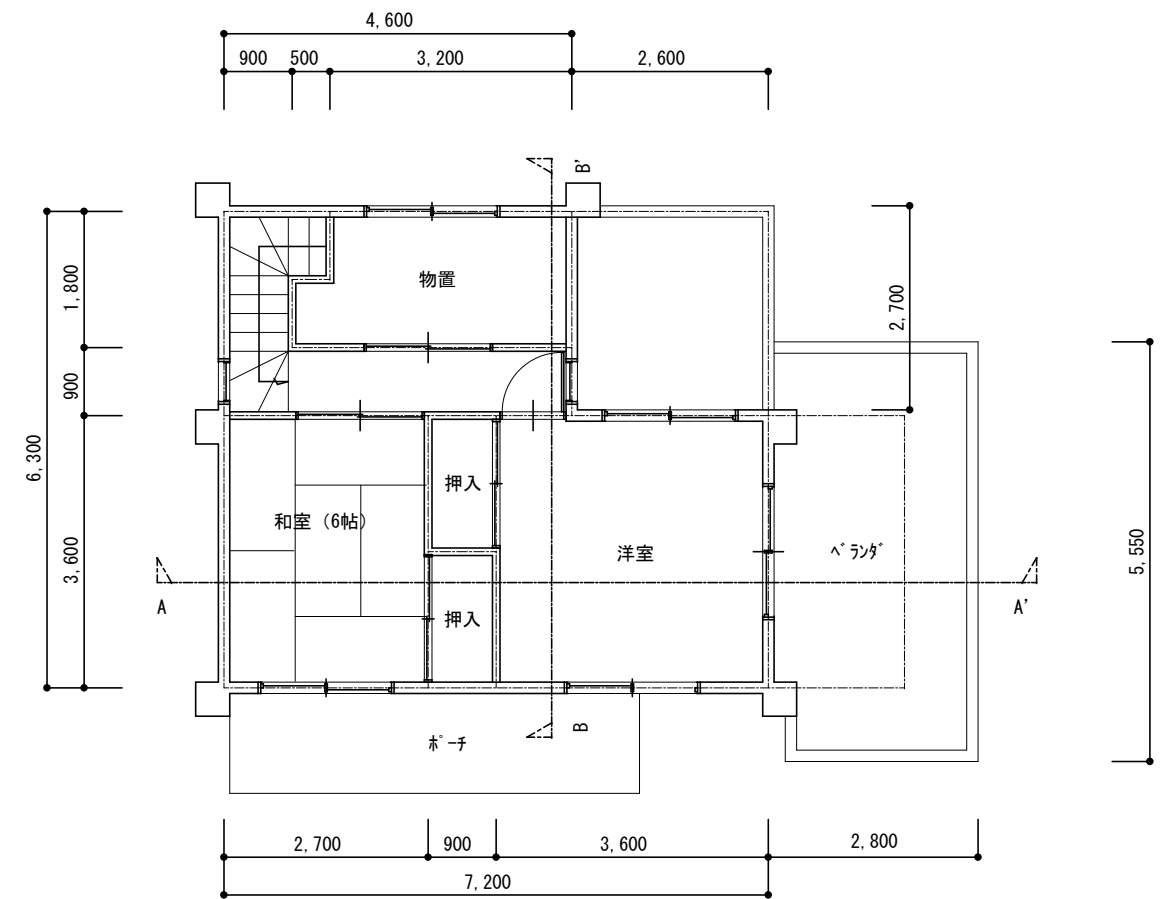

2階平面図 S : 1/100

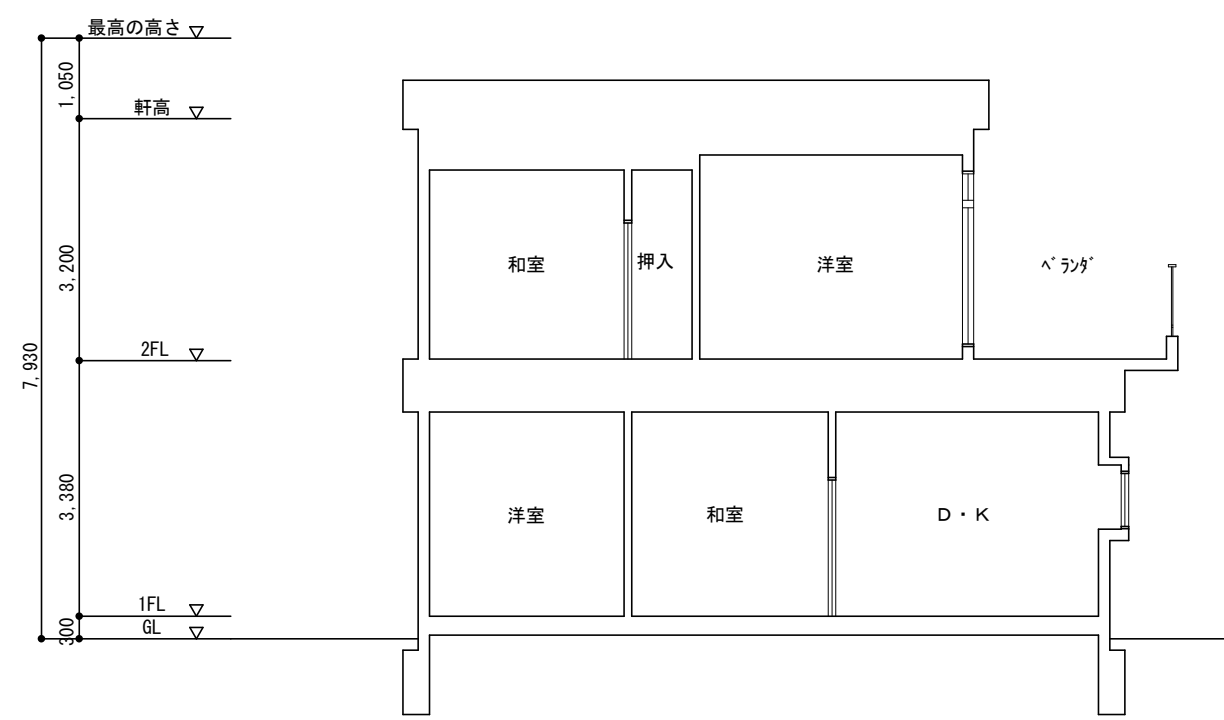

A-A'断面図 S : 1/100

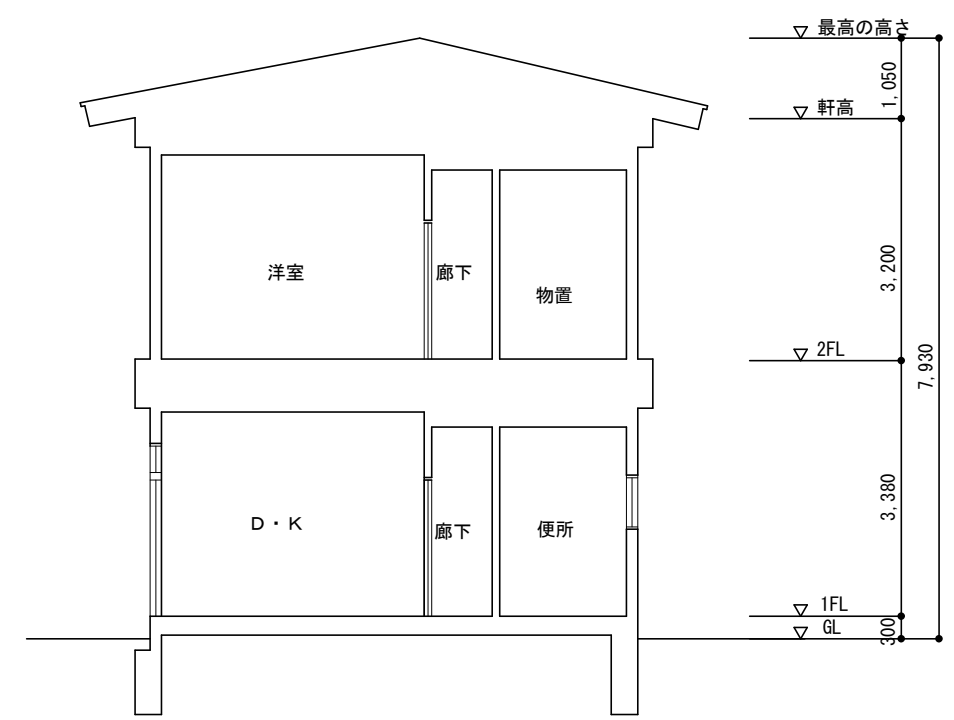



B-B'断面図 S : 1/100

名称 伊賀市医師住宅解体工事  
 図面名称 (解体) 平面図・断面図


縮尺 S=1:100

課長 係長 設計  
 A03

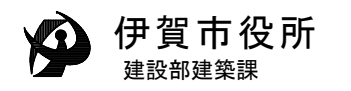


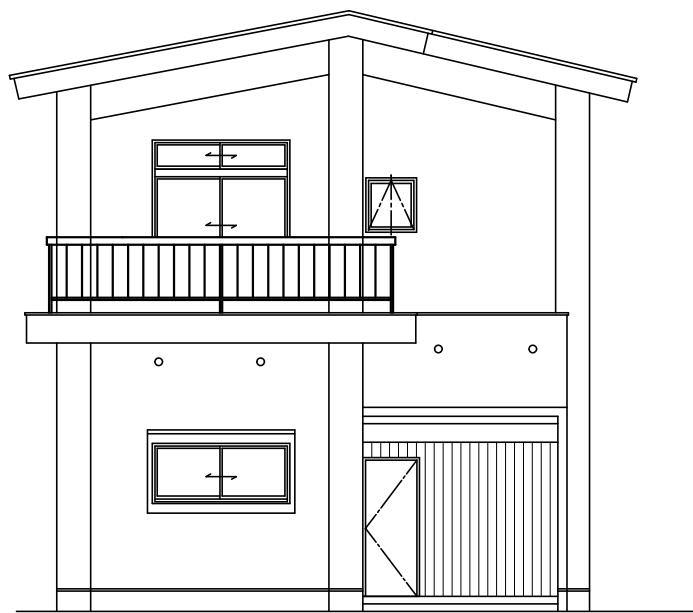

東立面図 S : 1/100

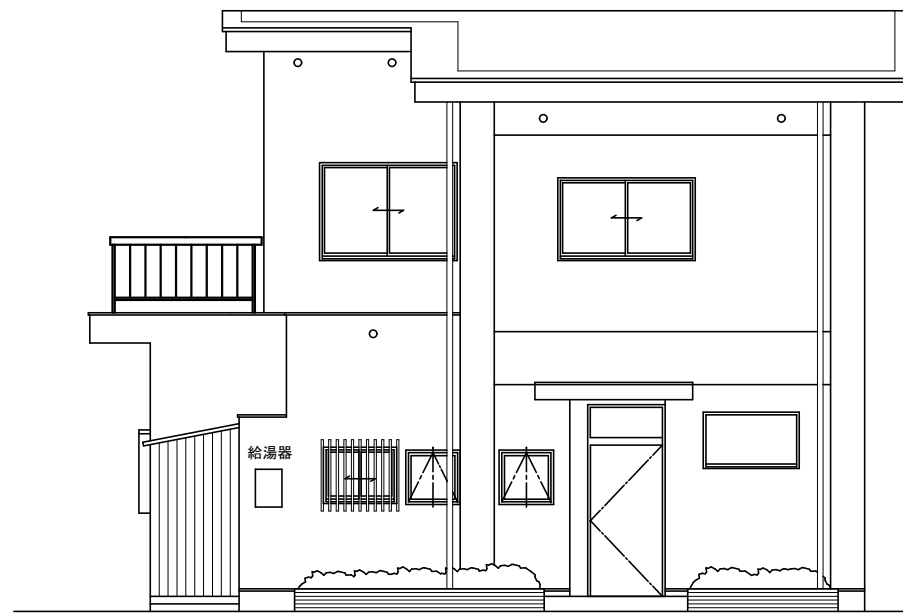

東立面図 S : 1/100

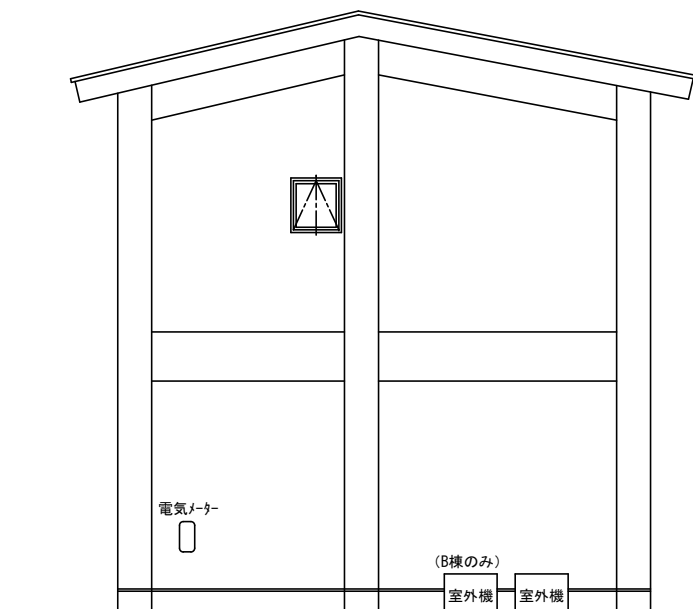


東立面図 S : 1/100




東立面図 S : 1/100


		名称	伊賀市医師住宅解体工事	課長	係長	設計	
		図面名称	(解体) 立面図	縮尺	S=1:100	A04	
							伊賀市役所 建設部建築課

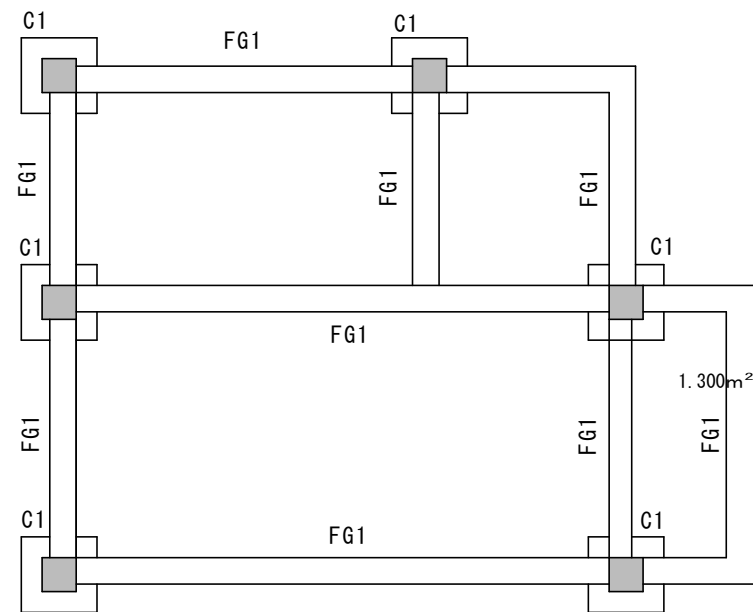

基礎伏図 S : 1/100

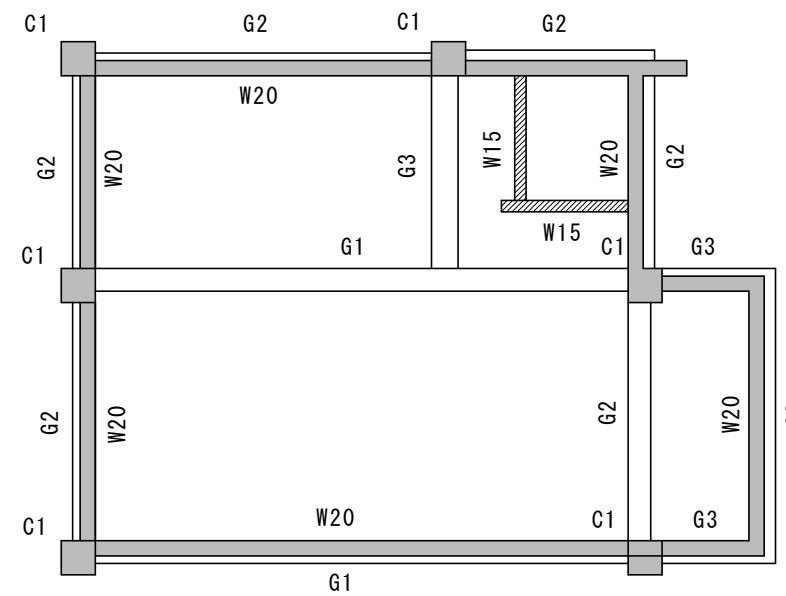

1階柱壁・2階梁伏図 S : 1/100

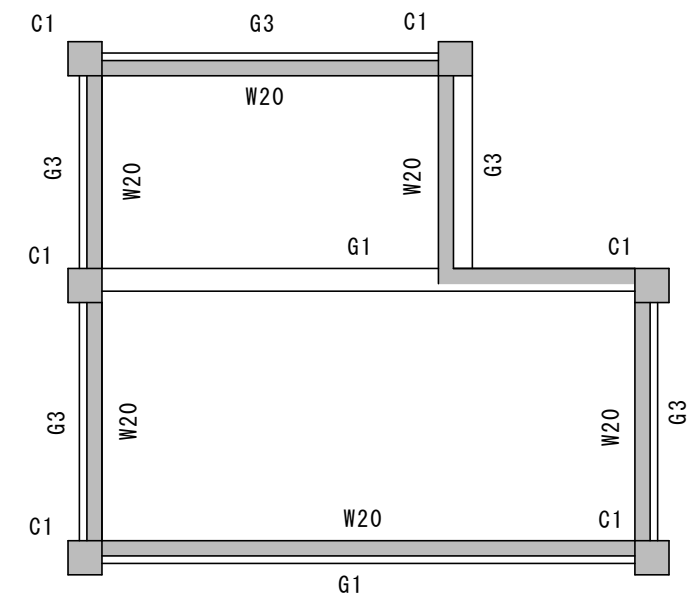

2階柱壁・屋根伏図 S : 1/100

S=1:50	基礎リスト	柱リスト	基礎梁リスト	梁リスト			壁リスト	
符号	FC1	C1	FG1	G1	G2	G3	W15	W20
断面								
平面							CB積	D13-@200 (ガブル)

名称 伊賀市医師住宅解体工事

図面名称 (解体) 構造図

縮尺 S=1:100・50

課長

係長

設計

A05



伊賀市役所  
建設部建築課