



計画平面図

S=1 : 2000

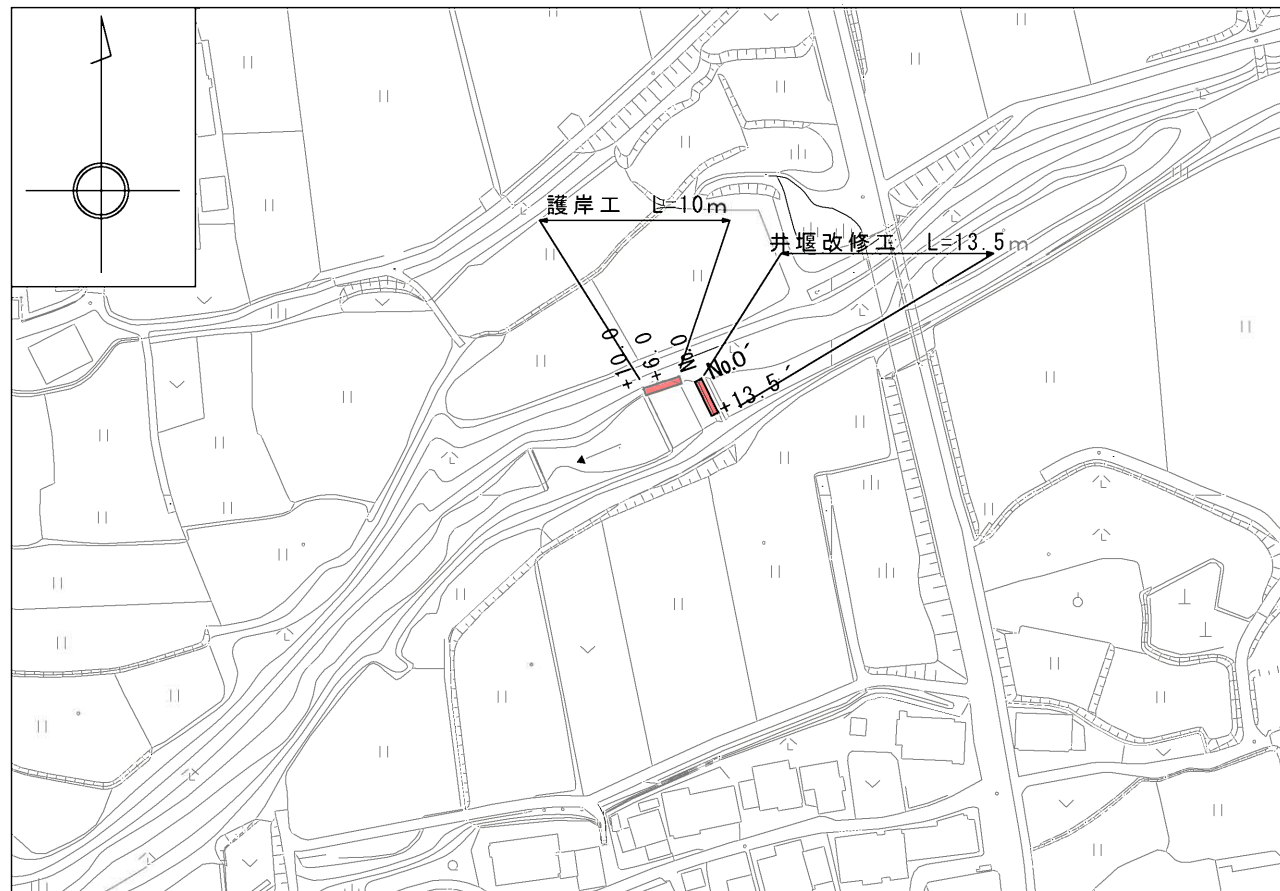


井堰護岸工工法図

S=1 : 50

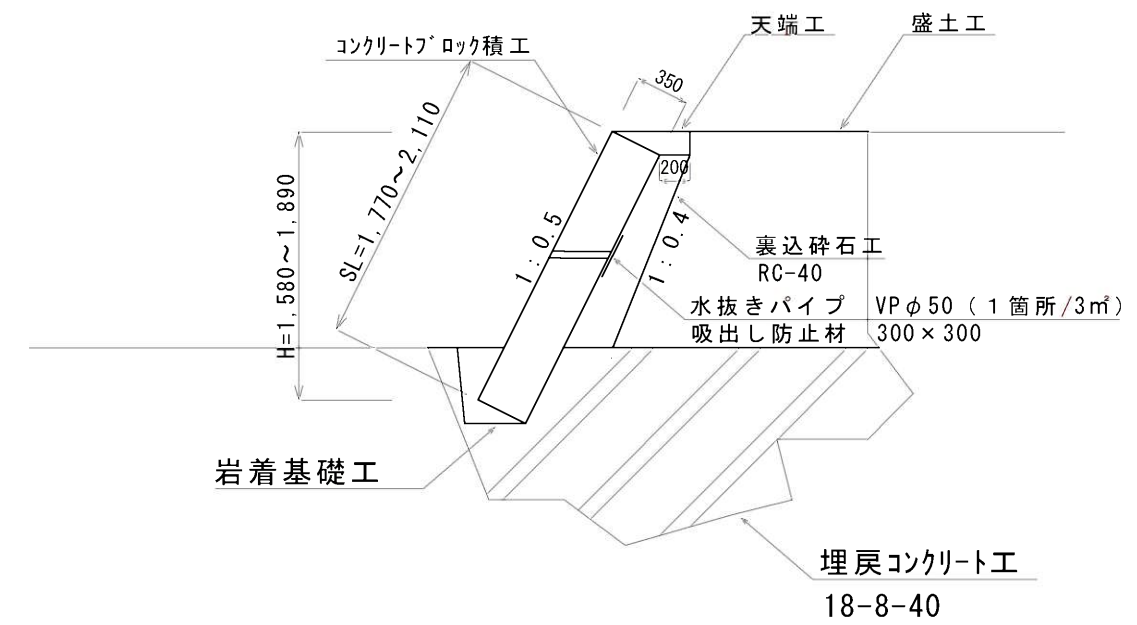

天端工工法図

S=1 : 20

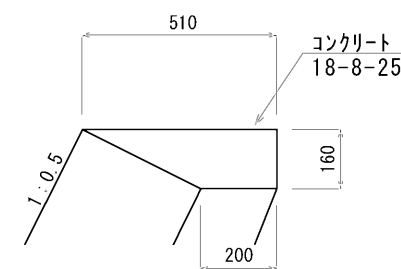


【10m当り】

コンクリート	0.57m ³
型 枠	1.6m ²

岩着基礎工工法図

S=1 : 20

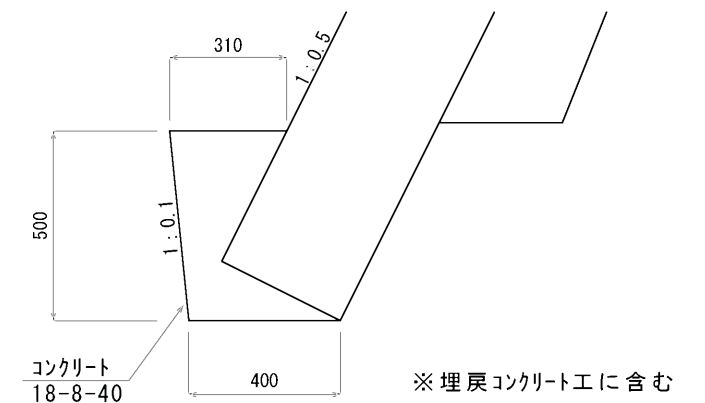


工 事 名	土地改良施設維持管理適正化事業 安田井堰改修工事		
工事場所	伊賀市 柘植町 地内		
図 面 の 称	平面図・護岸工工法図		
縮 尺	図 示	設 計 者	
工 種		図面番号	1
伊賀市産業振興部農村整備課			

横断図

S=1 : 100


No.0 (+2.0)

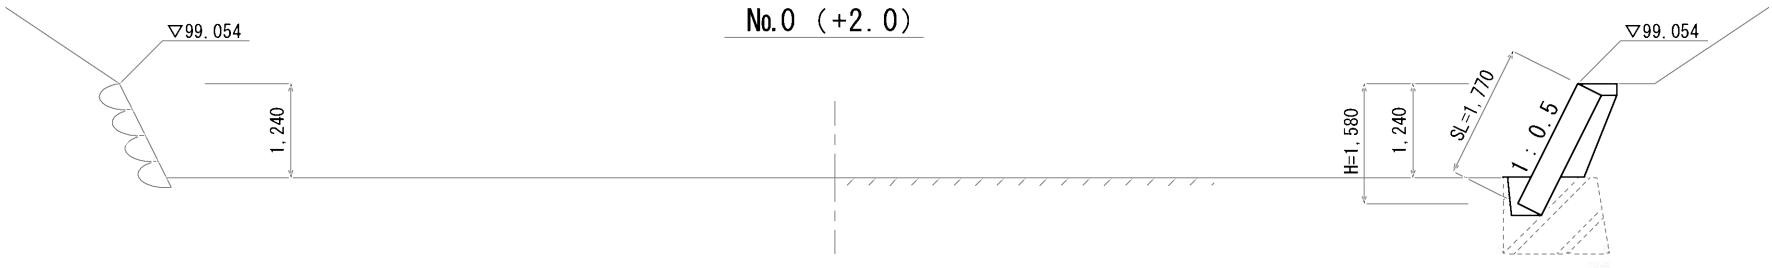

掘削	0.8 m ²
盛土	— m ²
床掘	— m ²
埋戻	— m ²
埋戻コンクリート工	0.11 (1.15) m ²
裏込碎石工	0.3 m ²
取壊工	0.1 (0.0) m ²

DL=93.000


No.0+6.0

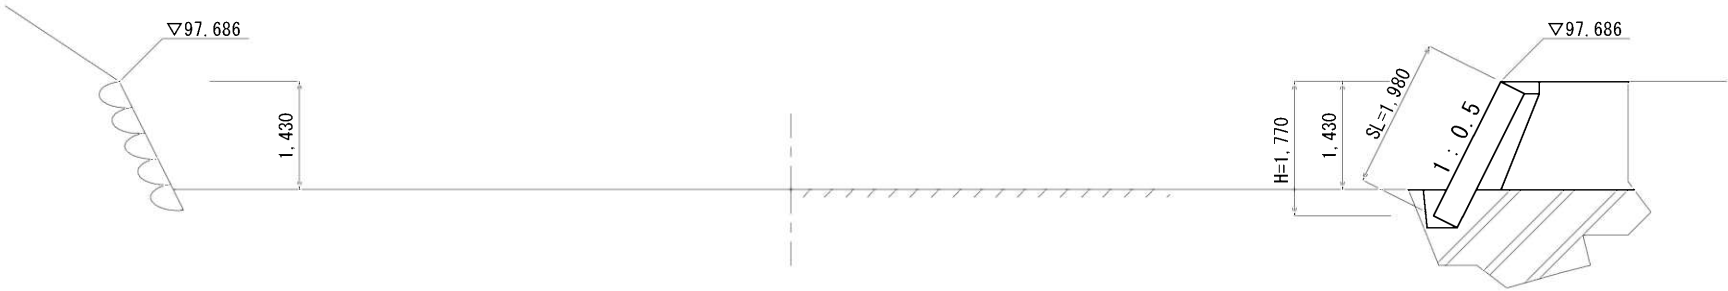

掘削	— m ²
盛土	2.0 m ²
床掘	— m ²
埋戻	— m ²
埋戻コンクリート工	2.64 m ²
裏込碎石工	0.3 m ²
取壊工	— m ²

DL=93.000

No.0+8.0~10.0

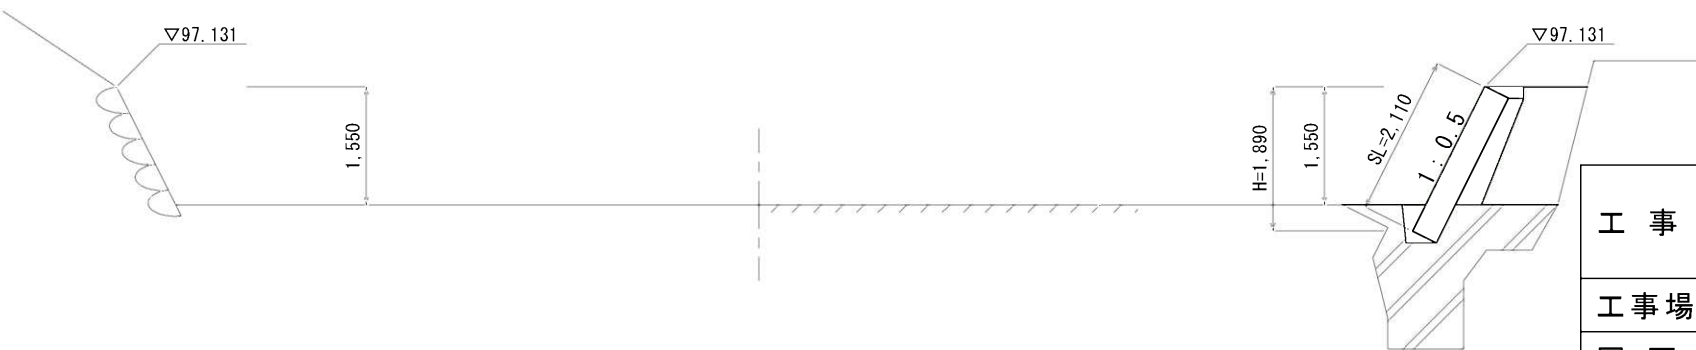


掘削	— m ²
盛土	1.4 m ²
床掘	— m ²
埋戻	— m ²
埋戻コンクリート工	2.65 m ²
裏込碎石工	0.4 m ²
取壊工	— m ²



DL=93.000

工事名	土地改良施設維持管理適正化事業 安田井堰改修工事		
工事場所	伊賀市 柘植町 地内		
図面の称	平面図・横断図		
縮尺	図示	設計者	
工種		図面番号	2
伊賀市産業振興部農村整備課			

S=1 : 100

 


S=1 : 50

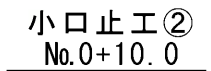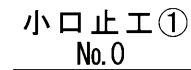


正面図

S=1 : 100

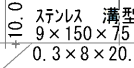

井堰改修工断面図
(Aタイプ)


S=1 : 50

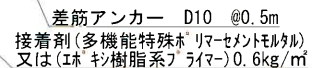

工 種	(A)
取 壊 し	V=0.76m ³ /m
下 地 処 理	A=3.72m ² /m
接 着 剤	A=3.72m ² /m
差筋アンカー D10	n=16本/m
型 枠	A=3.85m ² /m
コンクリート	V=1.47m ³ /m
床 掘	V=0.75m ³ /m


井堰改修工断面図
(Bタイプ)

S=1 : 50

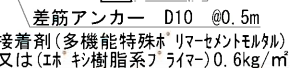

工 種	(A)
取 壊 し	V=0.50m ³ /m
下 地 処 理	A=3.72m ² /m
接 着 剤	A=3.72m ² /m
差筋アンカー D10	n=16本/m
型 枠	A=2.47m ² /m
コンクリート	V=1.15m ³ /m
床 掘	V=0.75m ³ /m


井堰改修工断面図
(Cタイプ)
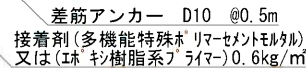
$$S=1 : 50$$


工 種	(人)
取 壊 し	V=0.82m ³ /m
下 地 処 理	A=4.11m ² /m
接 着 剤	A=4.11m ² /m
差筋アンカー D10	n=16本/m
型 枠	A=3.21m ² /m
コンクリート	V=0.82m ³ /m
床 掘	V=0.75m ³ /m


工 事 名	土地改良施設維持管理適正化事業 安田井堰改修工事		
工事場所	伊賀市 柘植町 地内		
図 面 の 称	展開図・井堰改修計画図		
縮 尺	図 示	設 計 者	
工 種		図面番号	3
伊賀市産業振興部農村整備課			

仮設計画図

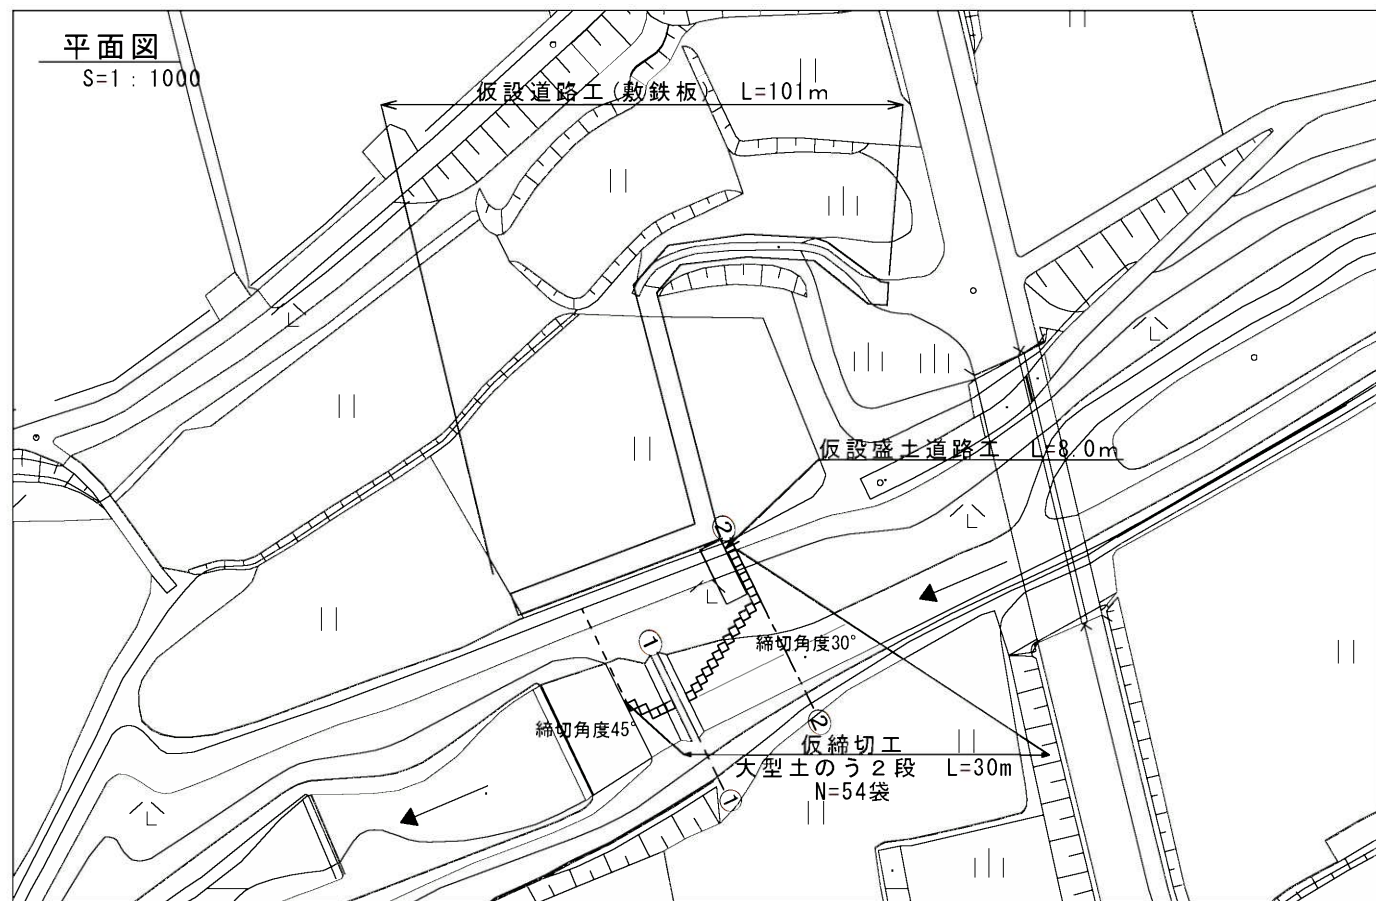


横断面
S=1:100

①-①断面
No.0

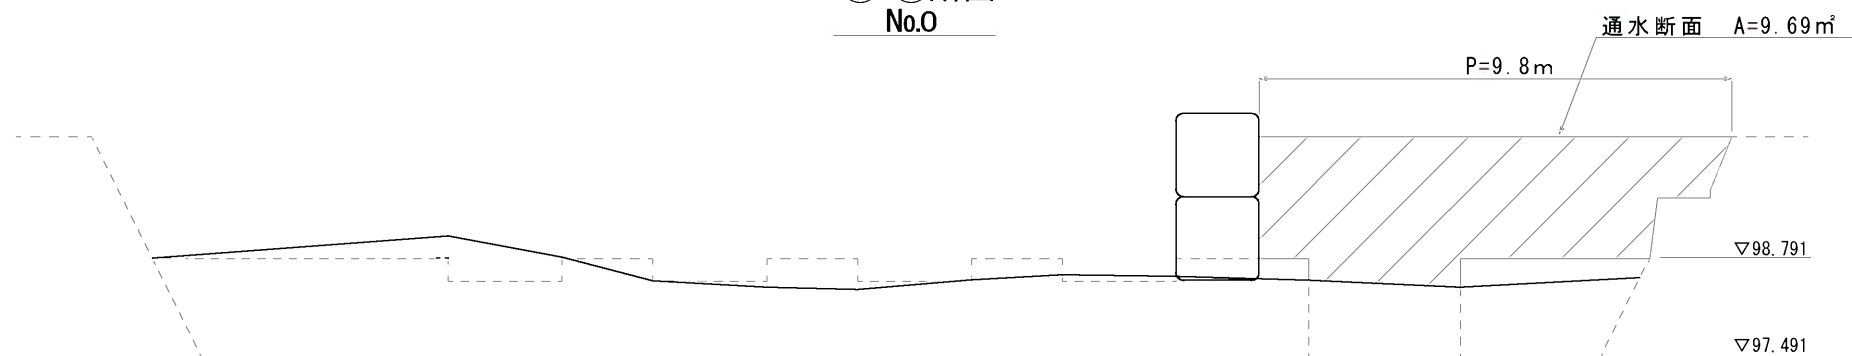

②-②断面
No.0-14.0

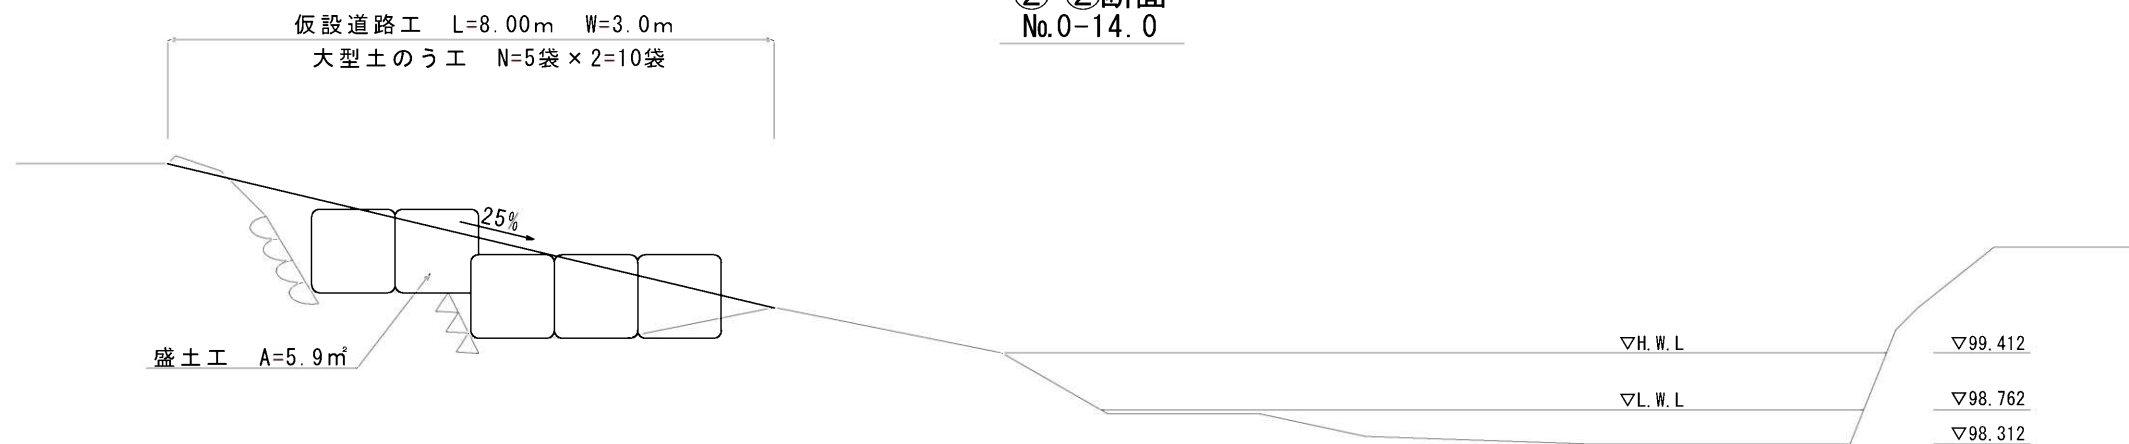

仮設道路工 (敷鉄板)
S=1:50



工 事 名	土地改良施設維持管理適正化事業 安田井堰改修工事			
工事場所	伊賀市 柘植町 地内			
図 面 の 称	仮設計画図			
縮 尺	図 示	設 計 者	4	
工 種		図面番号		
伊賀市産業振興部農村整備課				