







施工延長 L=21.4m
 ブロック積工 L=18.6m
 小型擁壁工 L=2.8m
 ガードパイプ設置 H=1100 L=20.2m
 ガードパイプ撤去 H=1100 L=1.7m

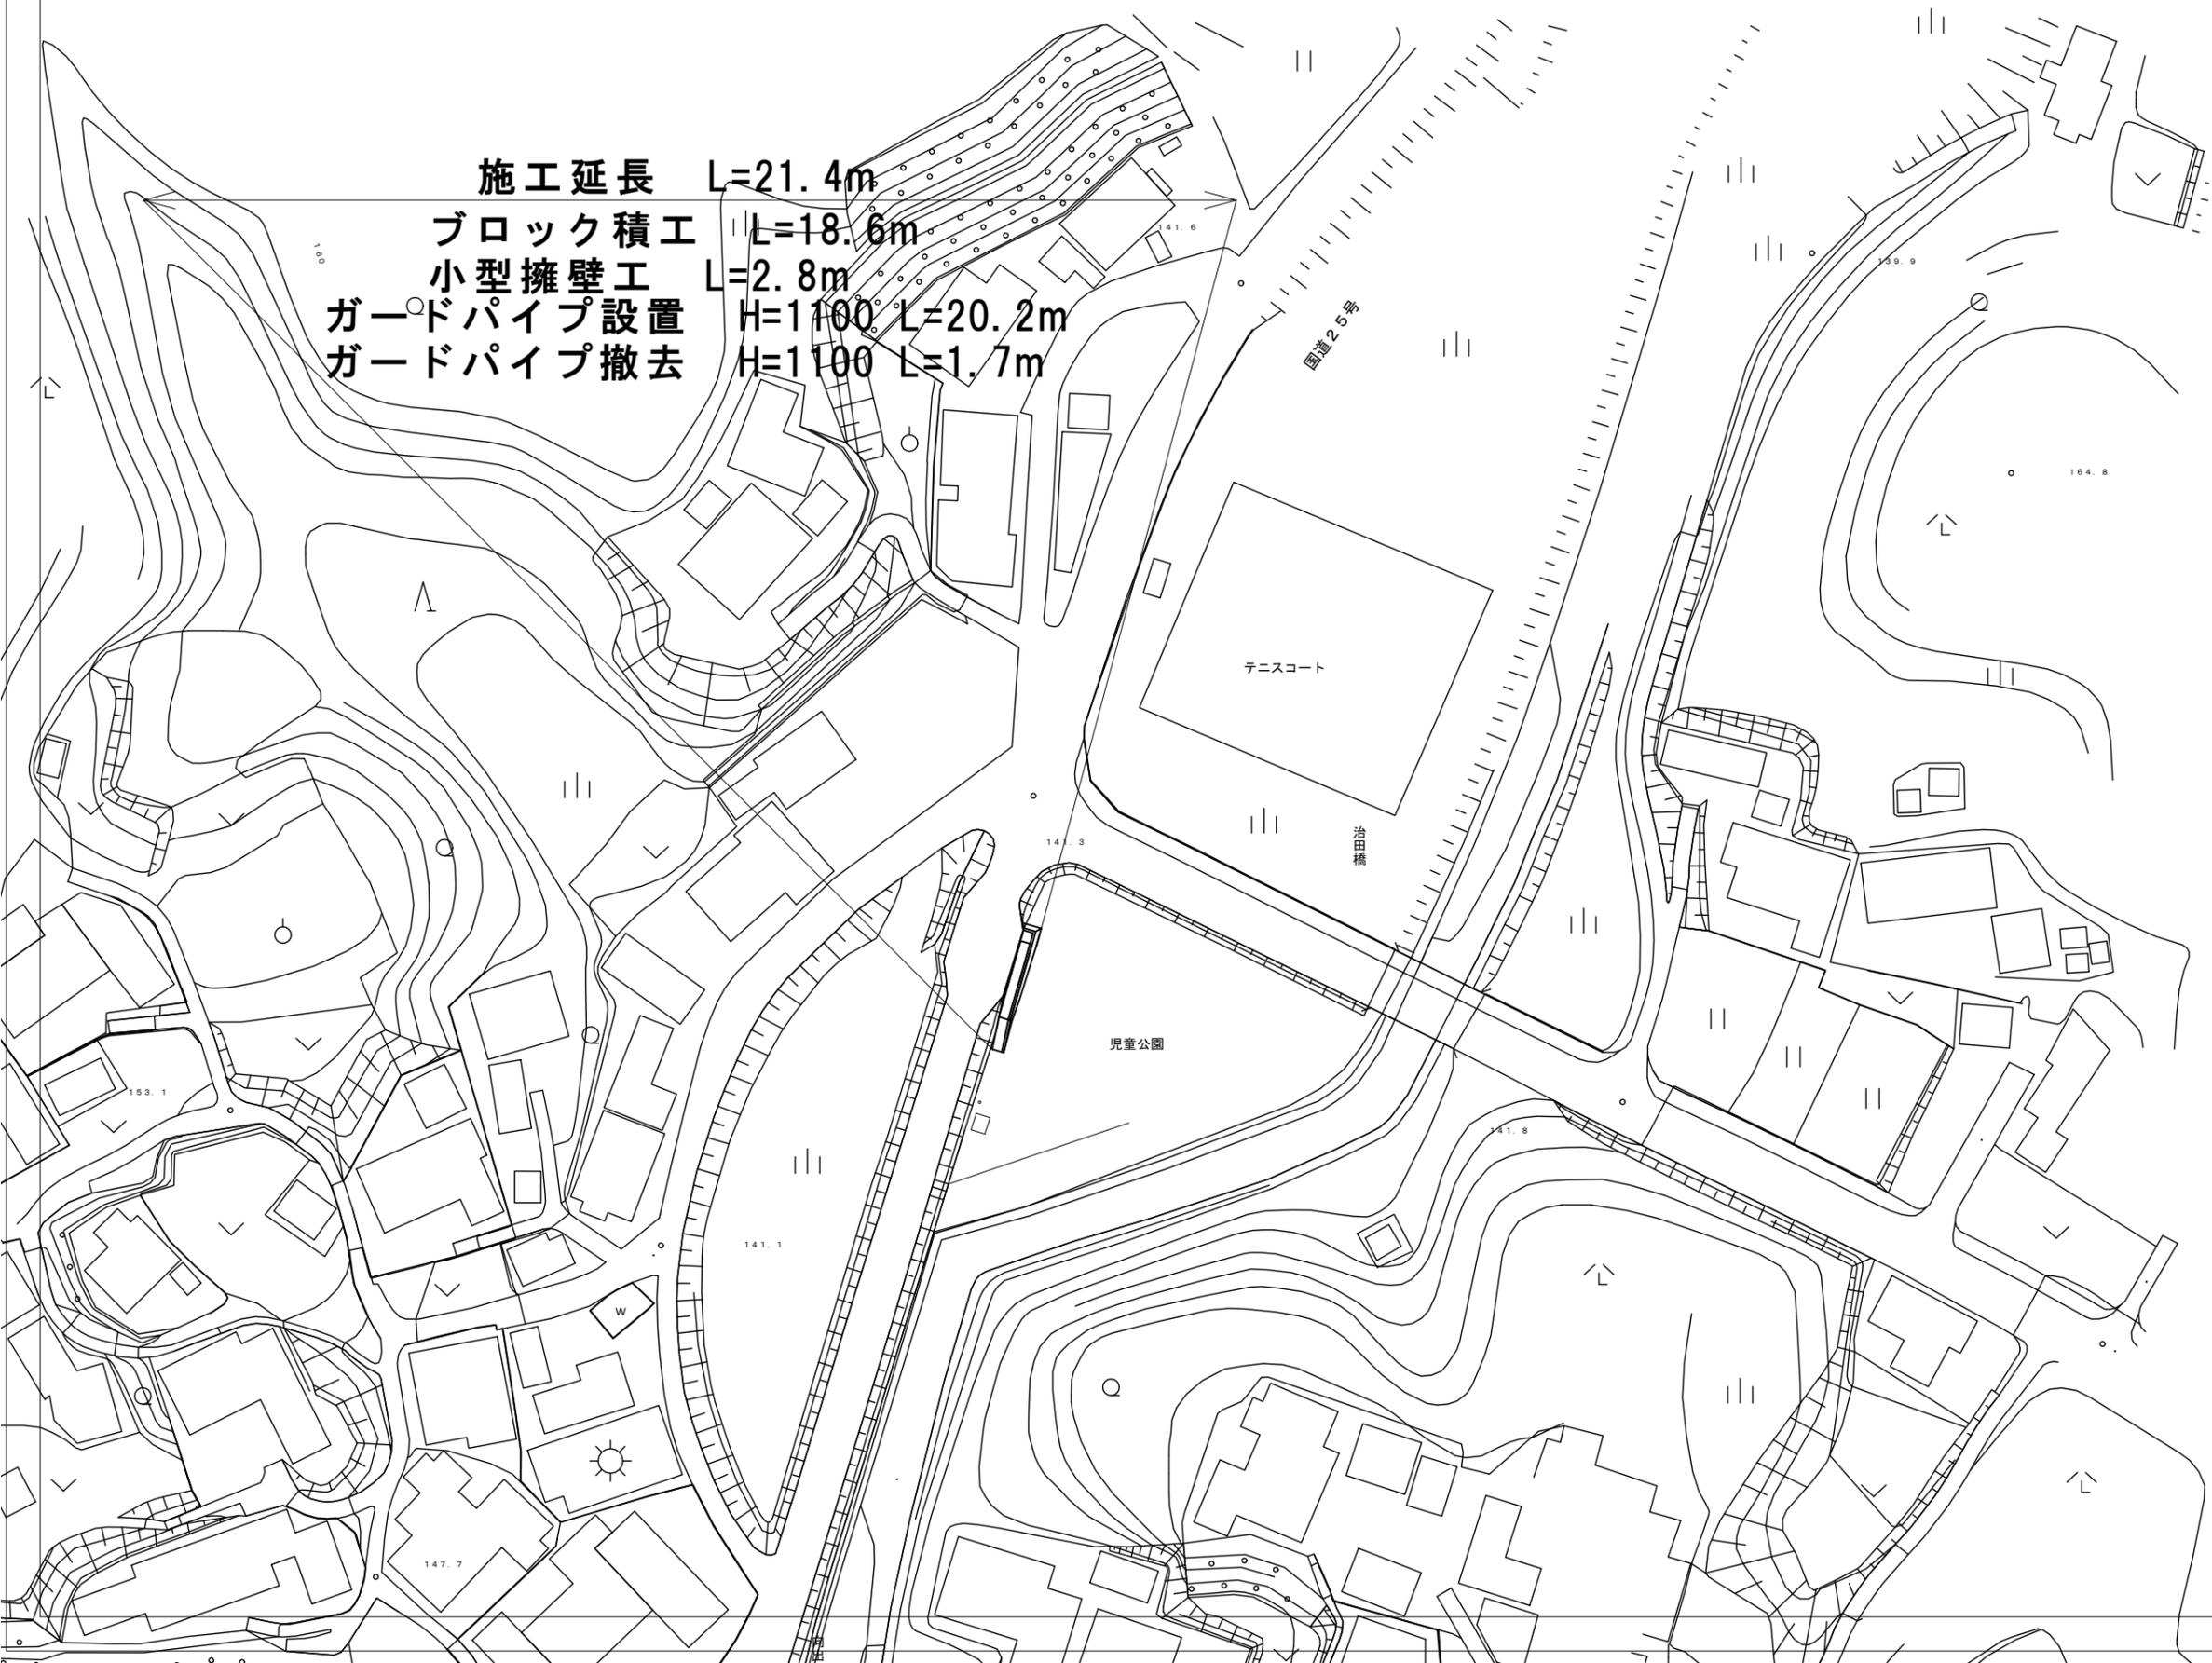

工事名	令和元年度 産業廃棄物最終処分場周辺環境整備事業 治田地内児童公園スロープ設置工事		
施工箇所名	伊賀市 治田 地内		
図面の種類	平面図		
縮尺	図示	図面番号	1
事業主体名	伊賀市建設部道路河川課		

横断面図


S=1:100

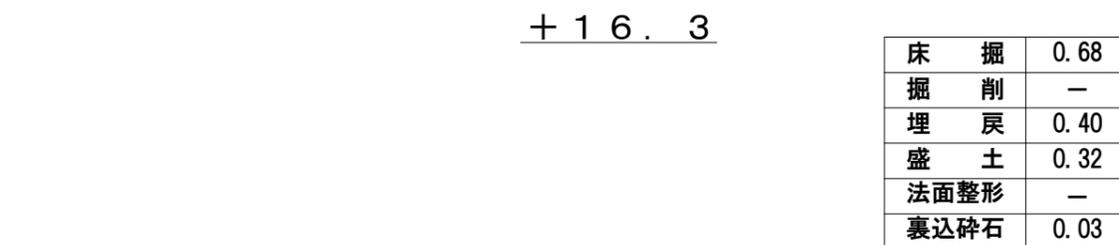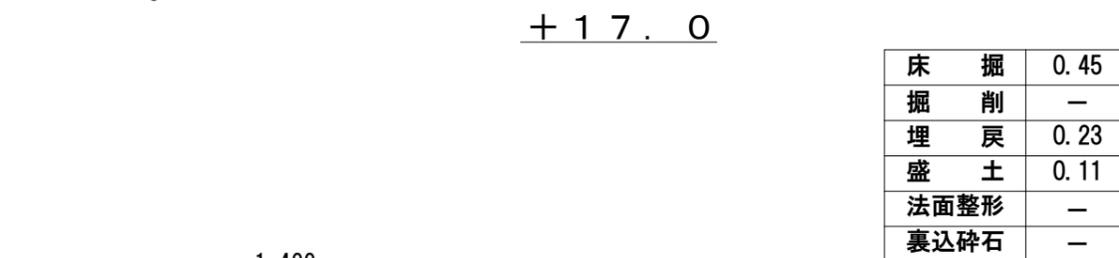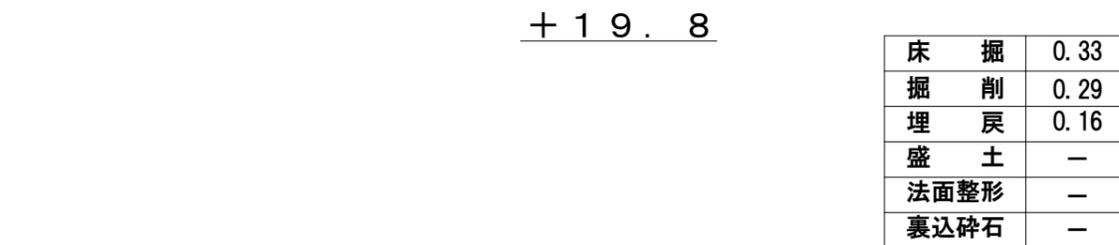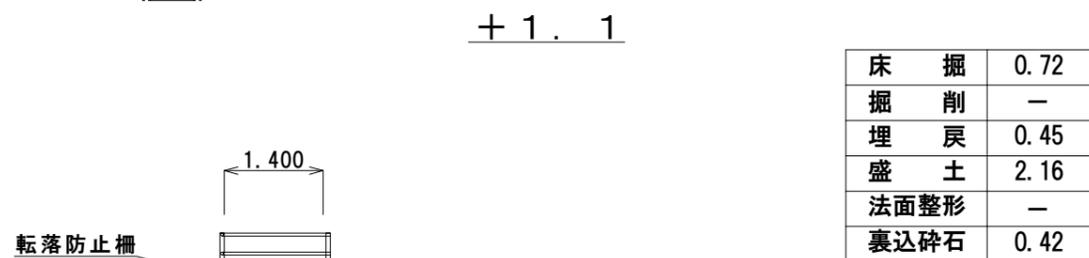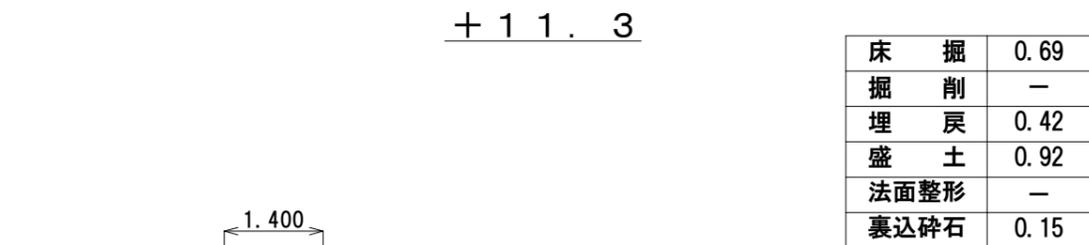

工事名	令和元年度 産業廃棄物最終処分場周辺環境整備事業 治田地内児童公園スロープ設置工事		
施工箇所名	伊賀市 治田 地内		
図面の種類	横断面図		
縮尺	図示	図面番号	2
事業主体名	伊賀市建設部道路河川課		

平面図

S = 1 : 100

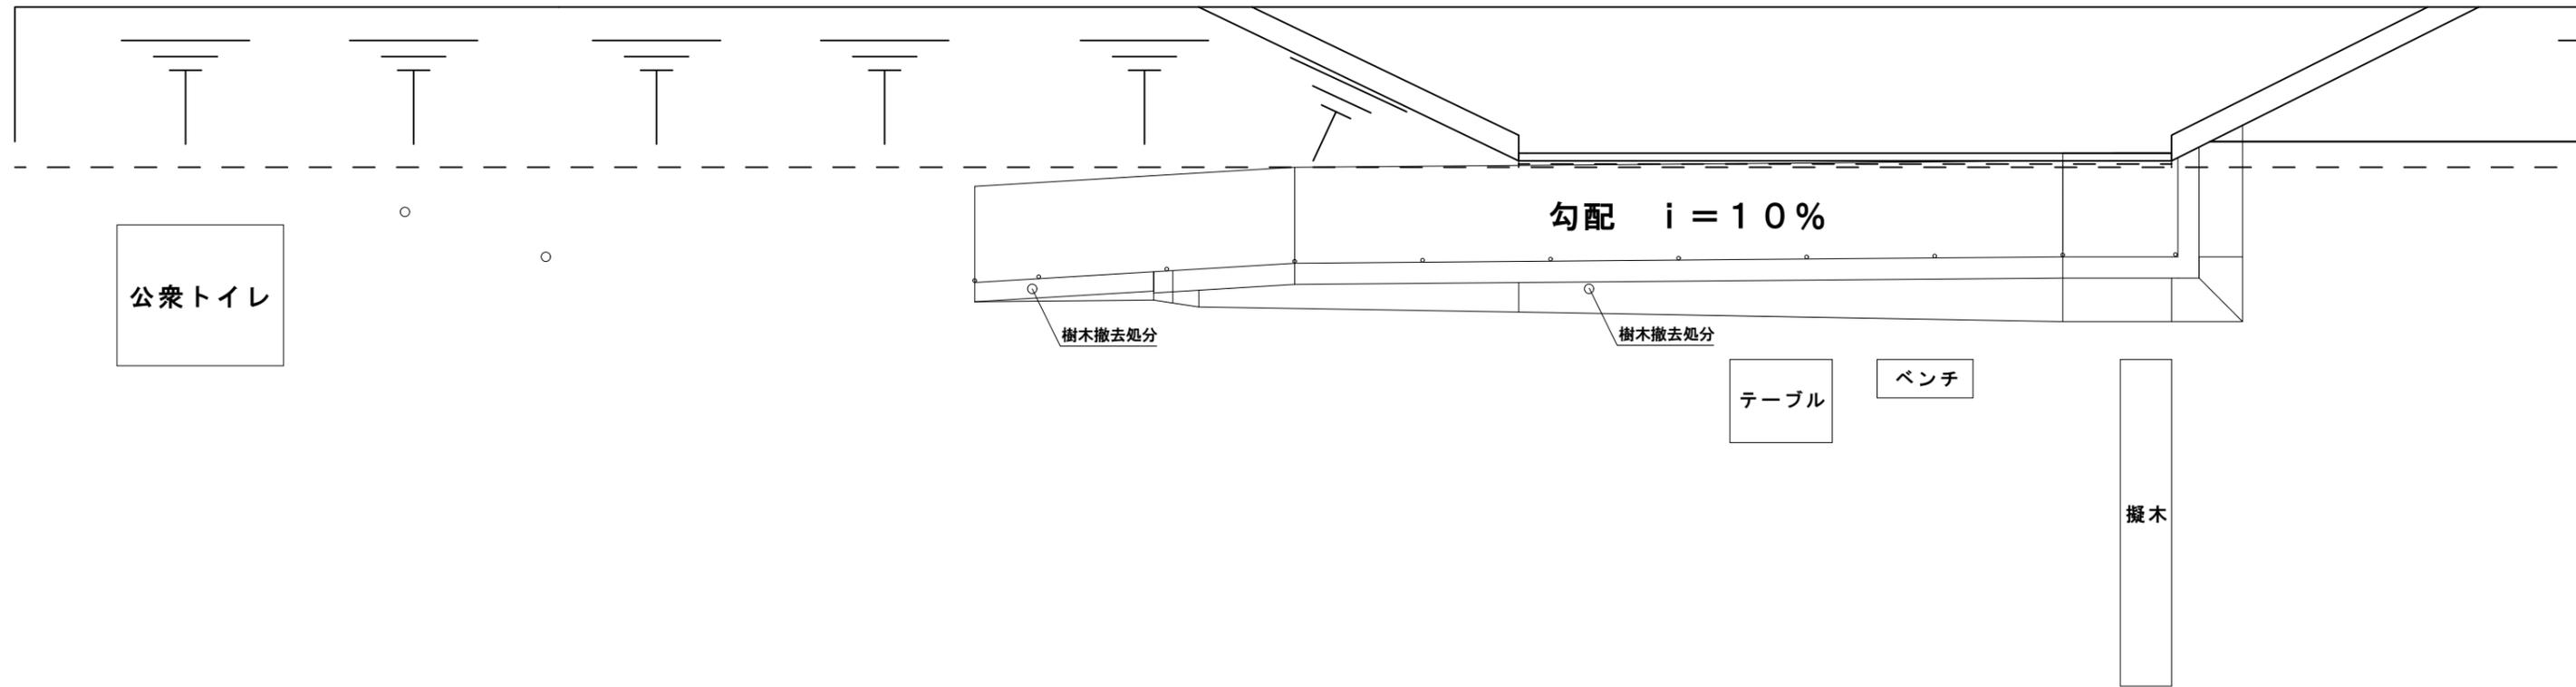


工事名	令和元年度 産業廃棄物最終処分場周辺環境整備事業 治田地内児童公園スロープ設置工事		
施工箇所名	伊賀市 治田 地内		
図面の種類	平面図		
縮尺	図示	図面番号	3
事業主体名	伊賀市建設部道路河川課		

正面図

S = 1 : 100


施工延長 L=21.4m
ガードパイプ設置 H=1100 L=20.2m
ガードパイプ撤去 H=1100 L=1.7m

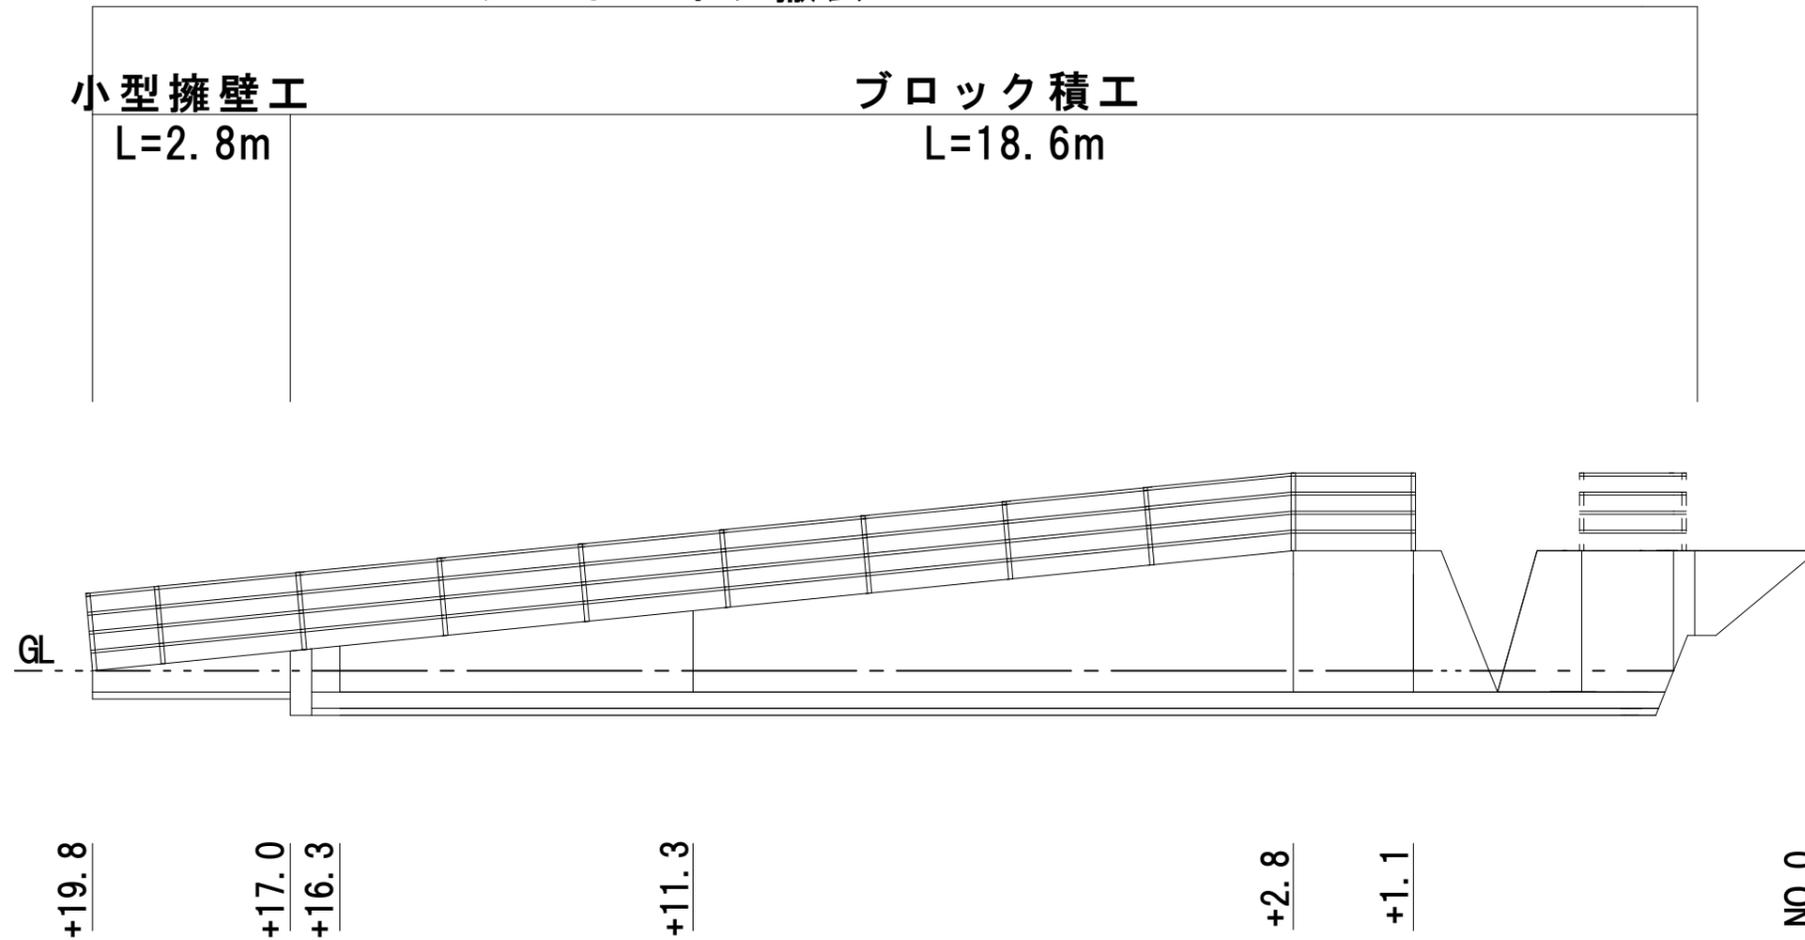

工事名	令和元年度 産業廃棄物最終処分場周辺環境整備事業 治田地内児童公園スロープ設置工事		
施工箇所名	伊賀市 治田 地内		
図面の種類	正面図		
縮尺	図示	図面番号	4
事業主体名	伊賀市建設部道路河川課		


ブロック積工展開図

S = 1 : 100

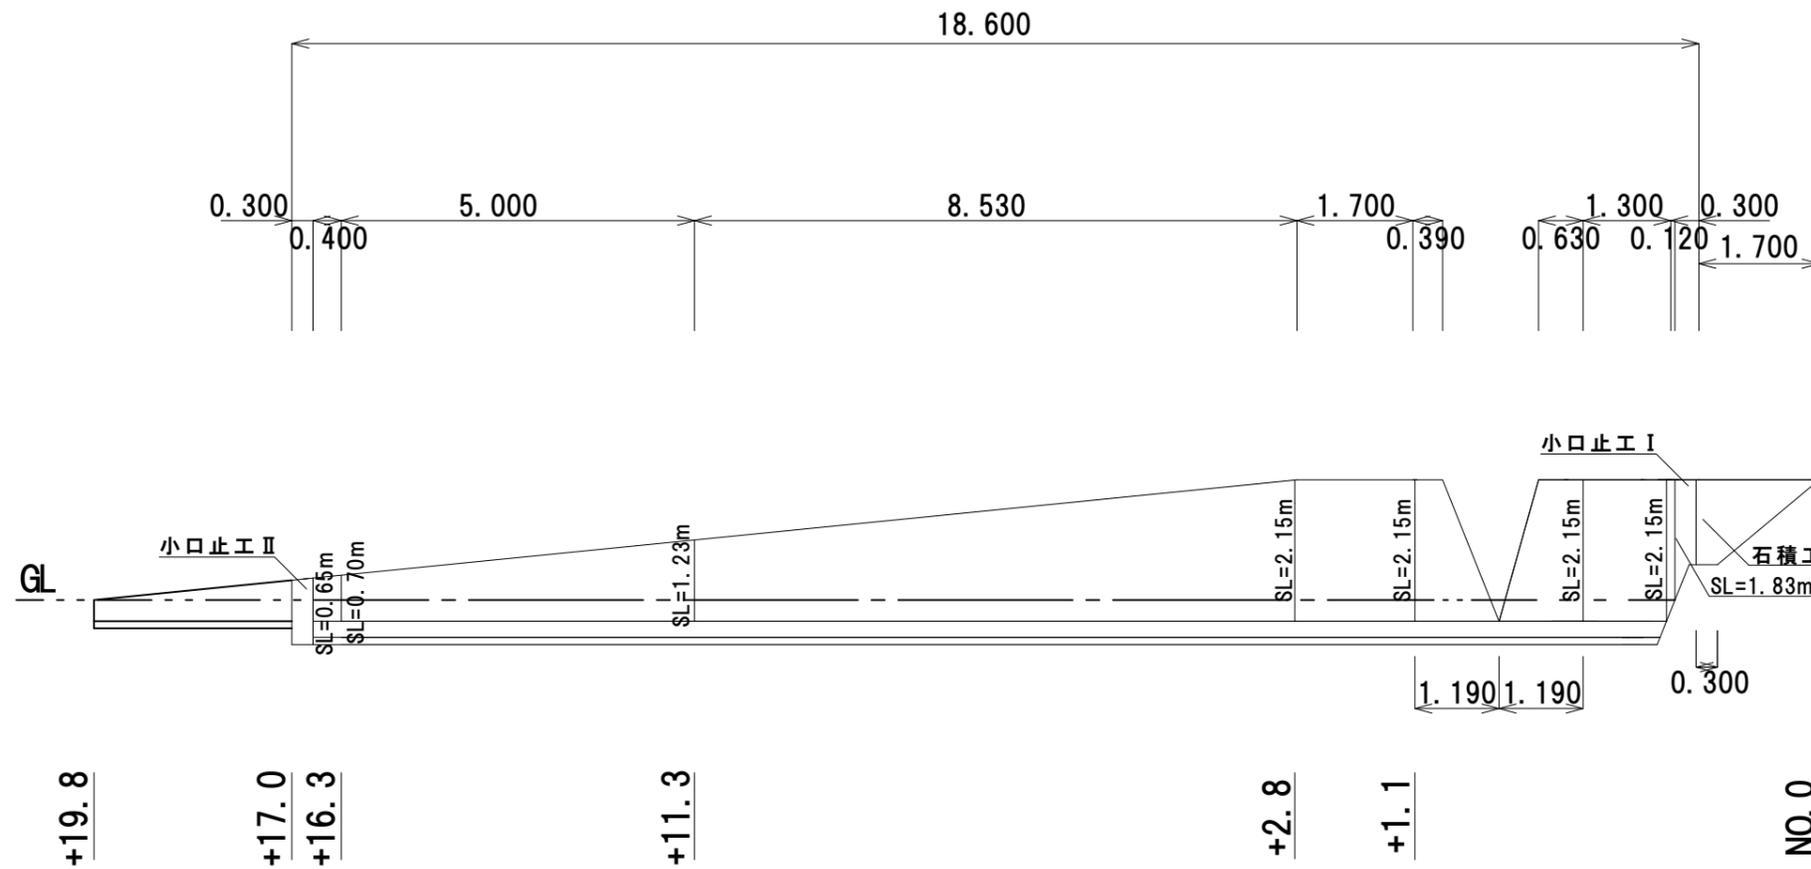

小型擁壁工展開図


S = 1 : 50

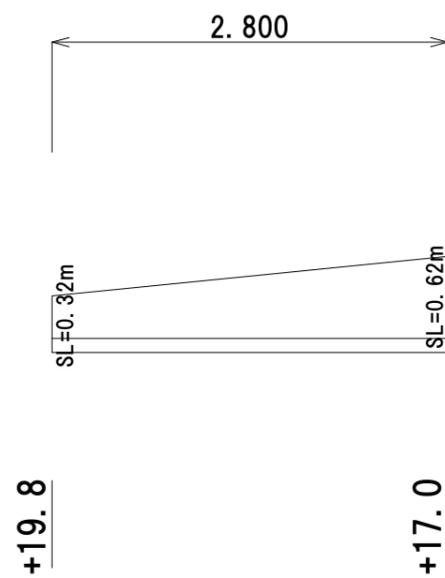


工事名	令和元年度 産業廃棄物最終処分場周辺環境整備事業 治田地内児童公園スロープ設置工事		
施工箇所名	伊賀市 治田 地内		
図面の種類	展開図		
縮尺	図示	図面番号	5
事業主体名	伊賀市建設部道路河川課		

工法図


コンクリートブロック積工
S=1/20

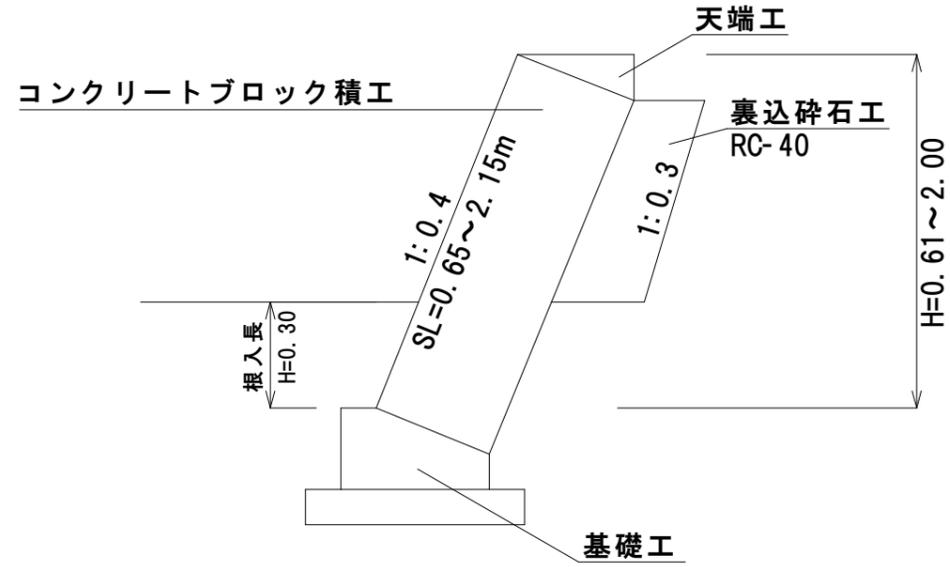


小型擁壁工
S=1/20

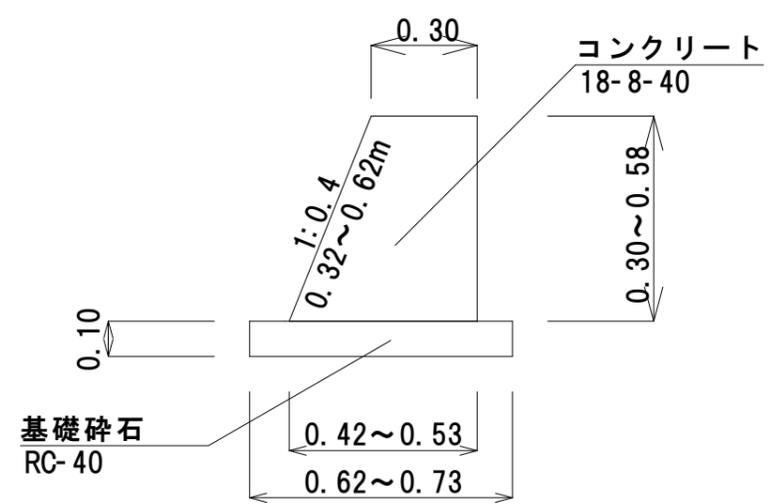

天端工
S=1/10

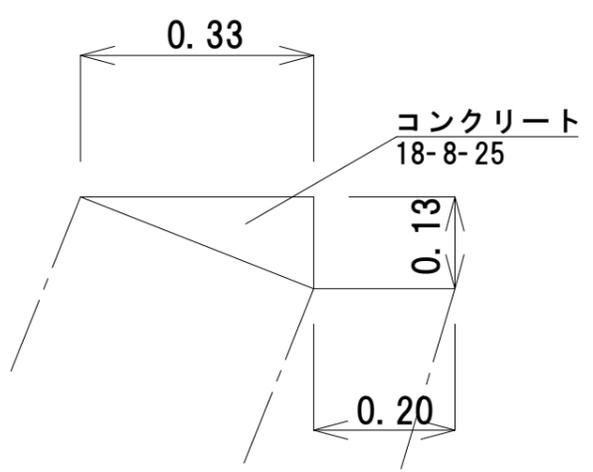

基礎工
S=1/10

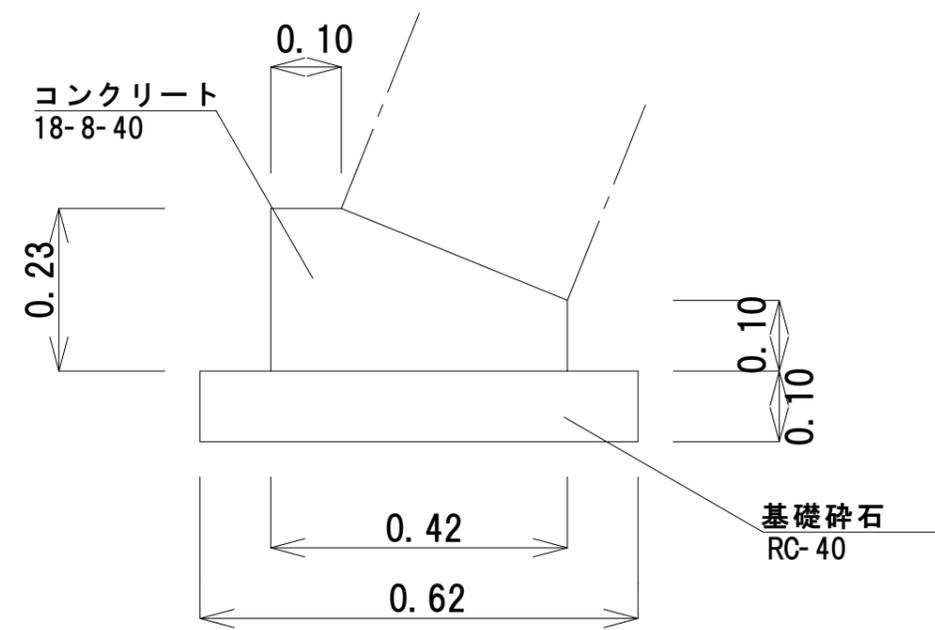


工事名	令和元年度 産業廃棄物最終処分場周辺環境整備事業 治田地内児童公園スロープ設置工事		
施工箇所名	伊賀市 治田 地内		
図面の種類	工法図		
縮尺	図示	図面番号	6
事業主体名	伊賀市建設部道路河川課		


工法図

S=1/20

小口止工 I

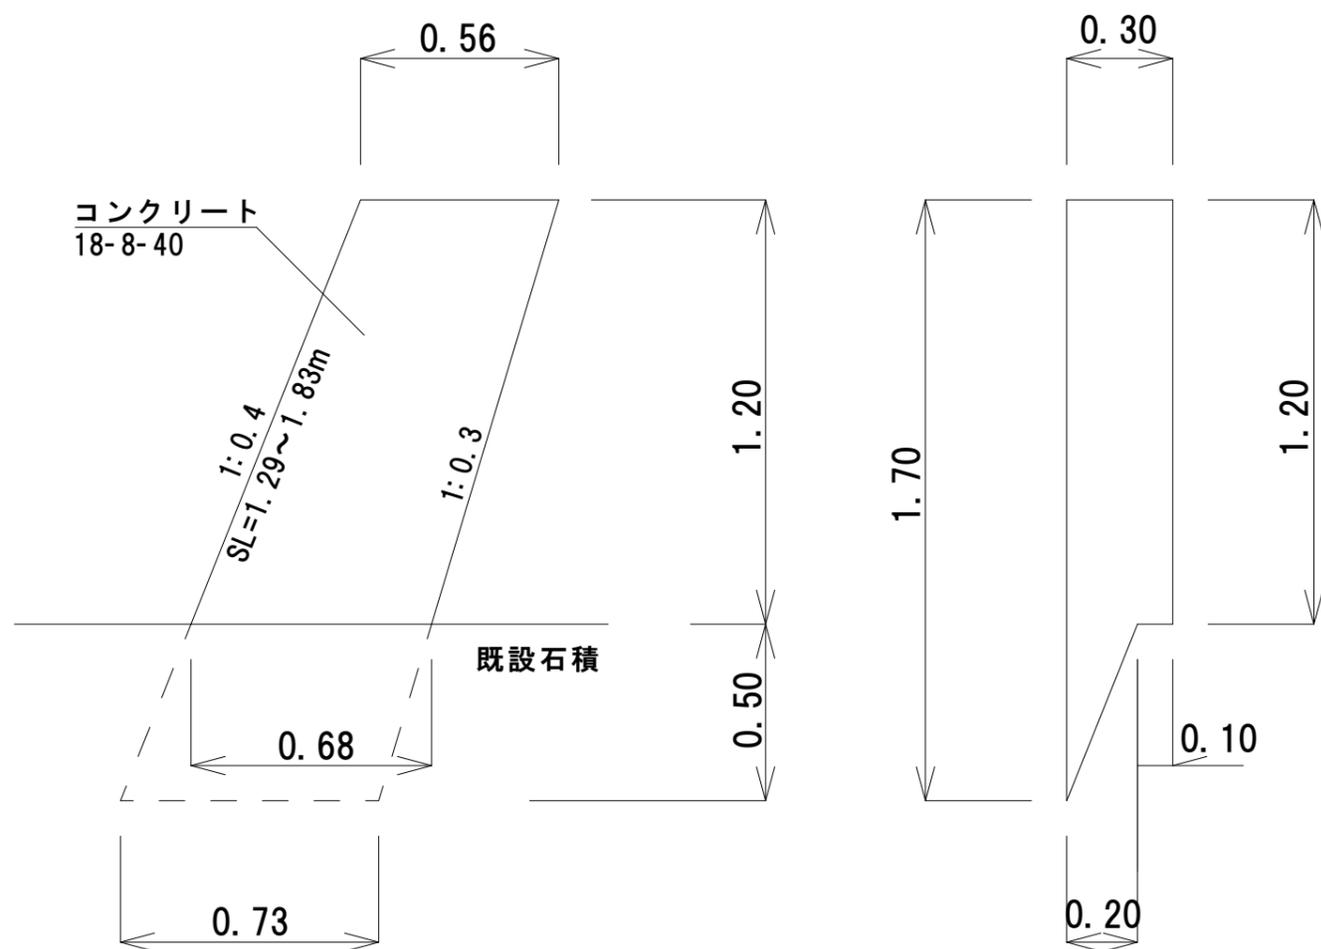


小口止工 II

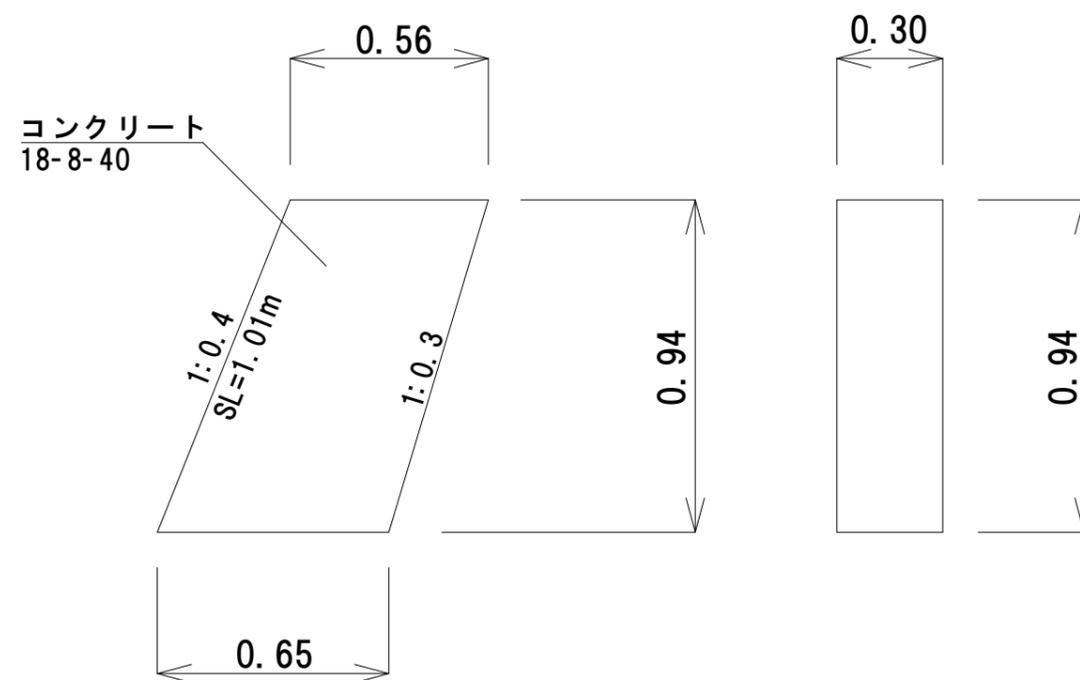

舗装構成図


S=1/20

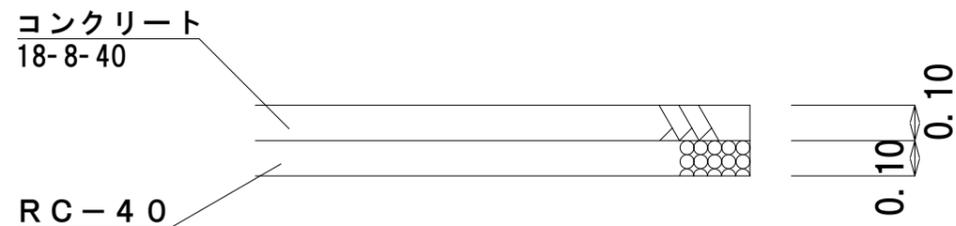

工事名	令和元年度 産業廃棄物最終処分場周辺環境整備事業 治田地内児童公園スロープ設置工事		
施工箇所名	伊賀市 治田 地内		
図面の種類	工法図		
縮尺	図示	図面番号	7
事業主体名	伊賀市建設部道路河川課		

転落防止柵工


S = 1 : 100

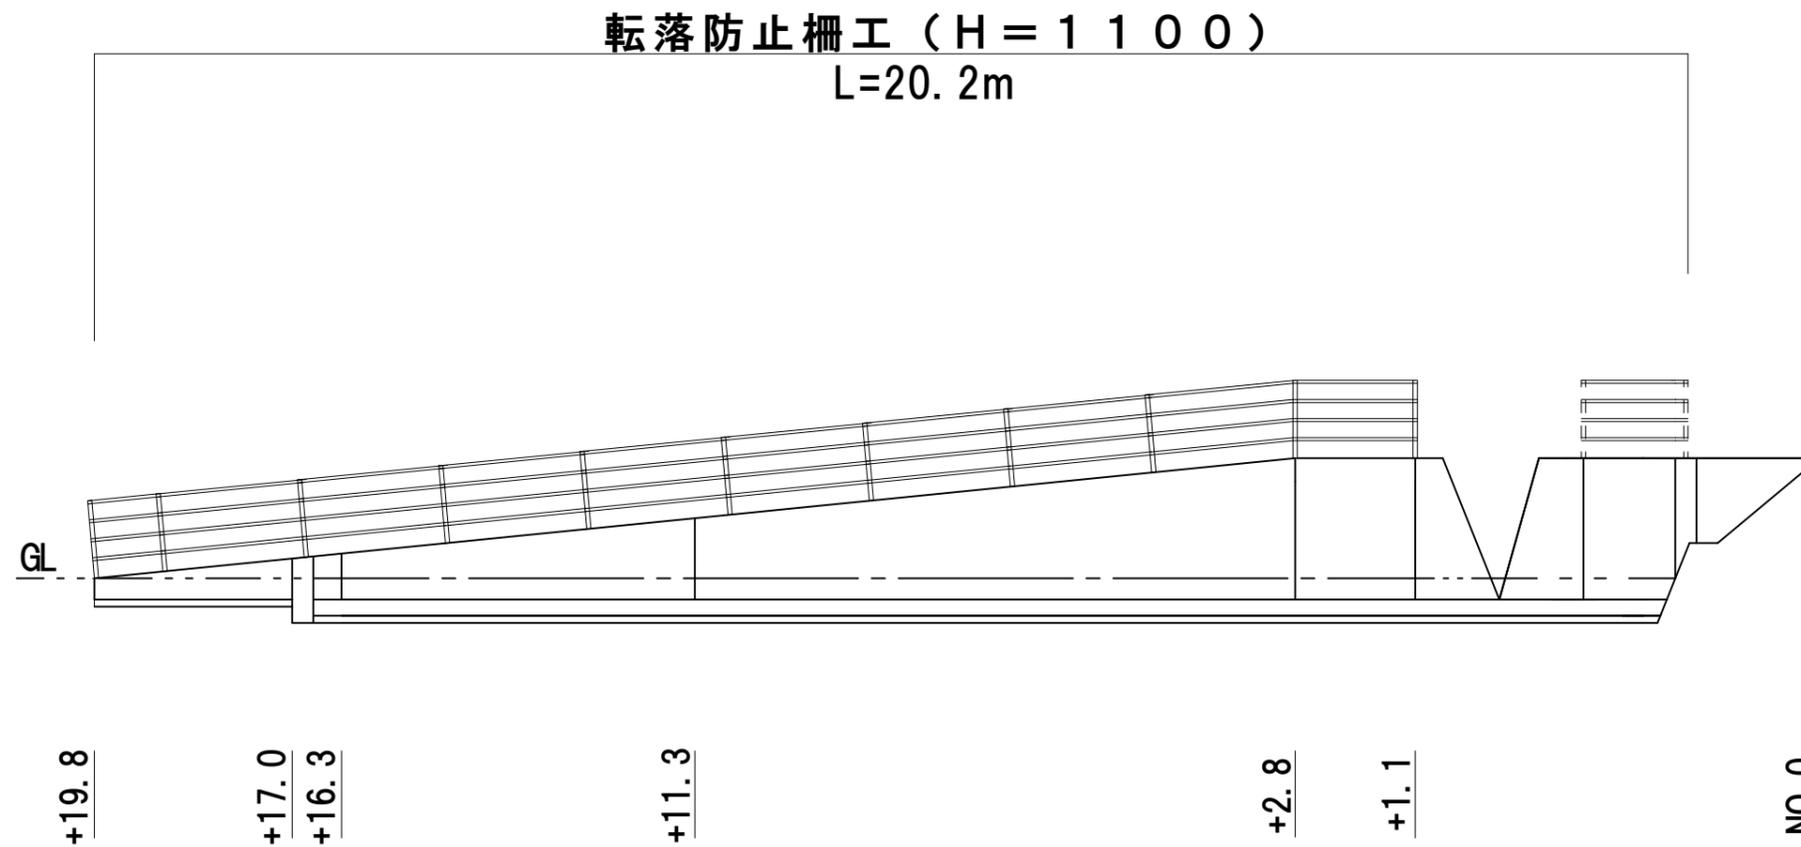

工事名	令和元年度 産業廃棄物最終処分場周辺環境整備事業 治田地内児童公園スロープ設置工事		
施工箇所名	伊賀市 治田 地内		
図面の種類	防護柵工		
縮尺	図示	図面番号	8
事業主体名	伊賀市建設部道路河川課		

仮設工平面図







S = 1 : 100

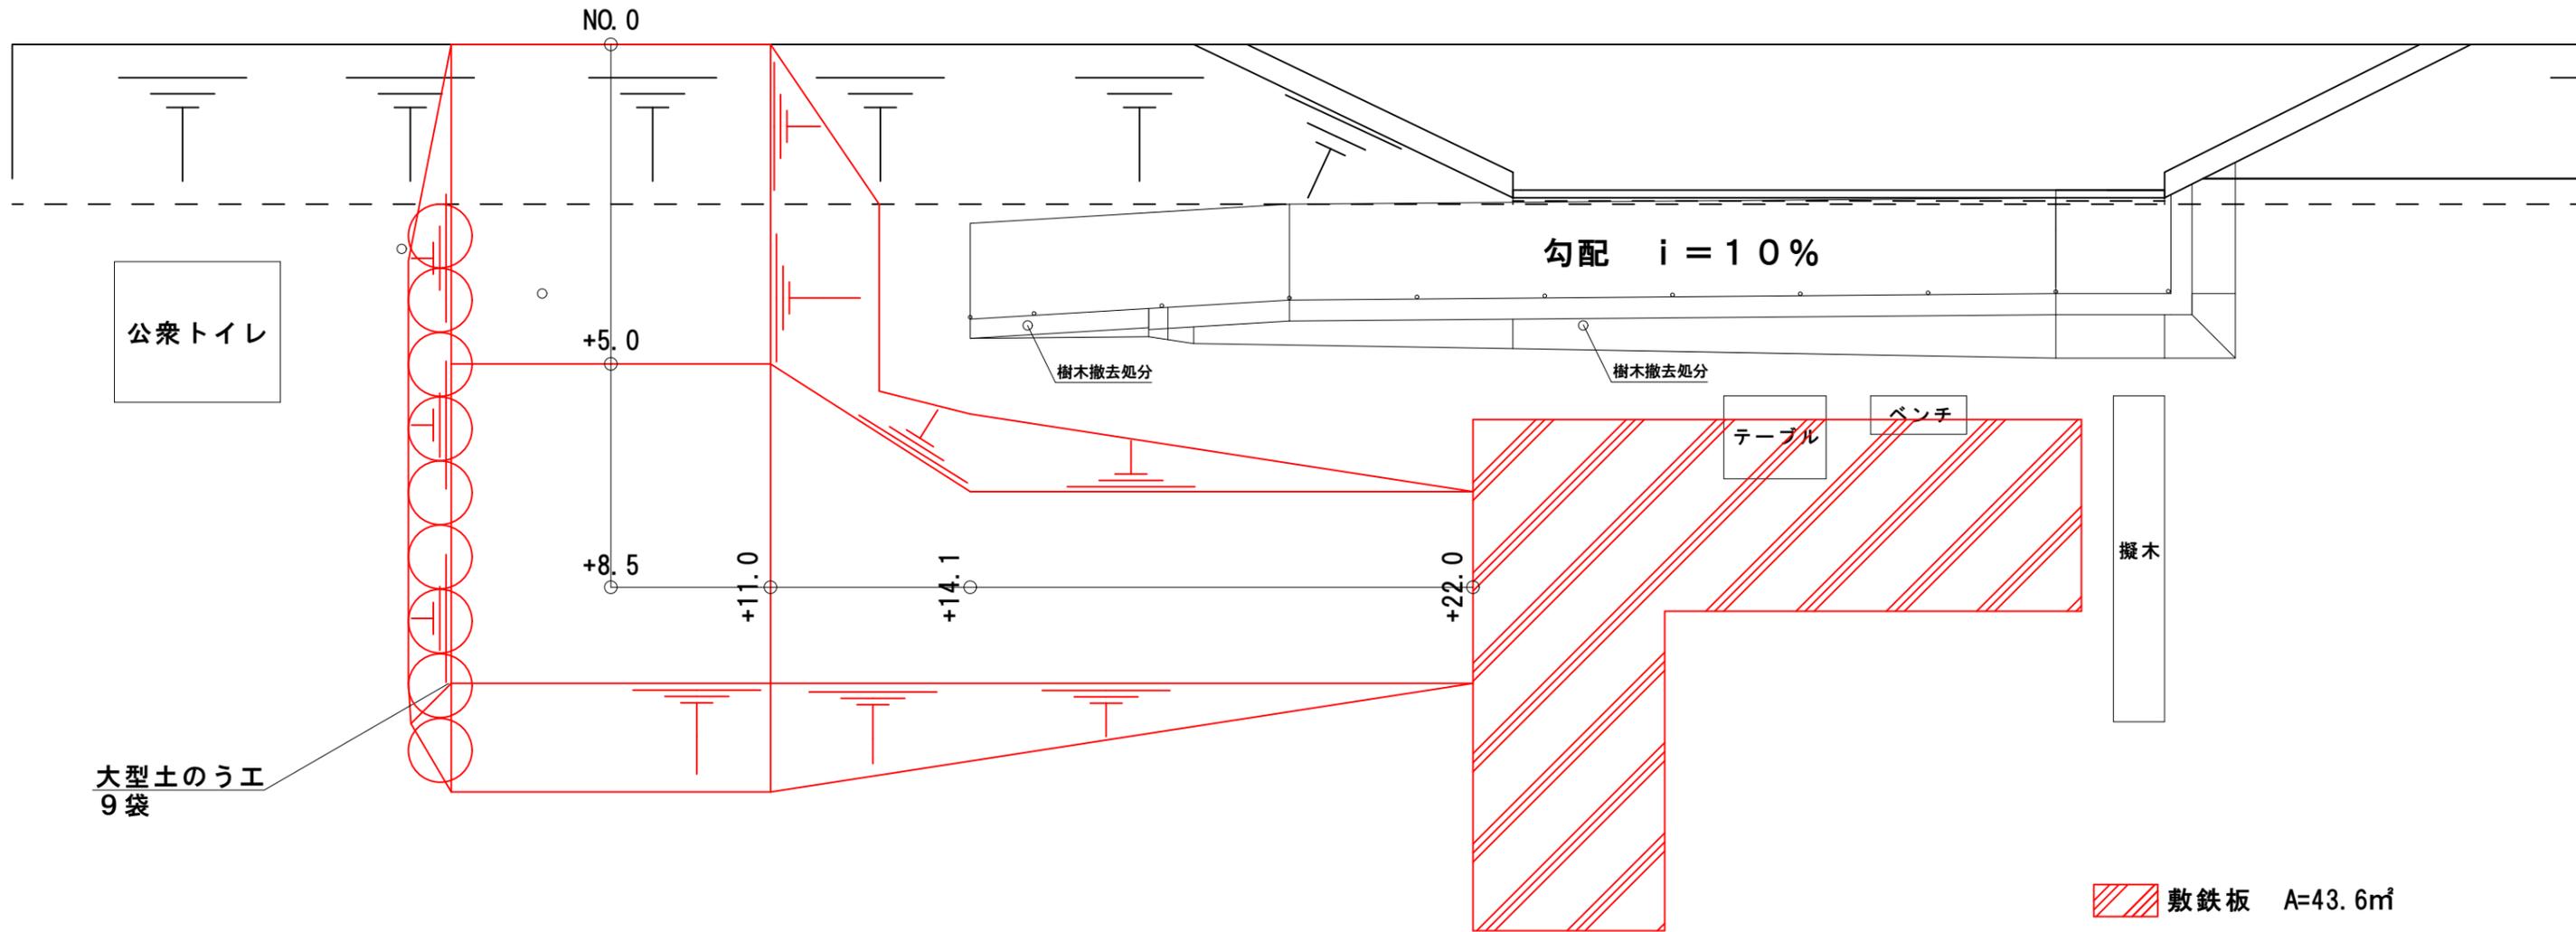

工事名	令和元年度 産業廃棄物最終処分場周辺環境整備事業 治田地内児童公園スロープ設置工事		
施工箇所名	伊賀市 治田 地内		
図面の種類	仮設工平面図		
縮尺	図示	図面番号	9
事業主体名	伊賀市建設部道路河川課		

仮設工横断面図

S = 1 : 100

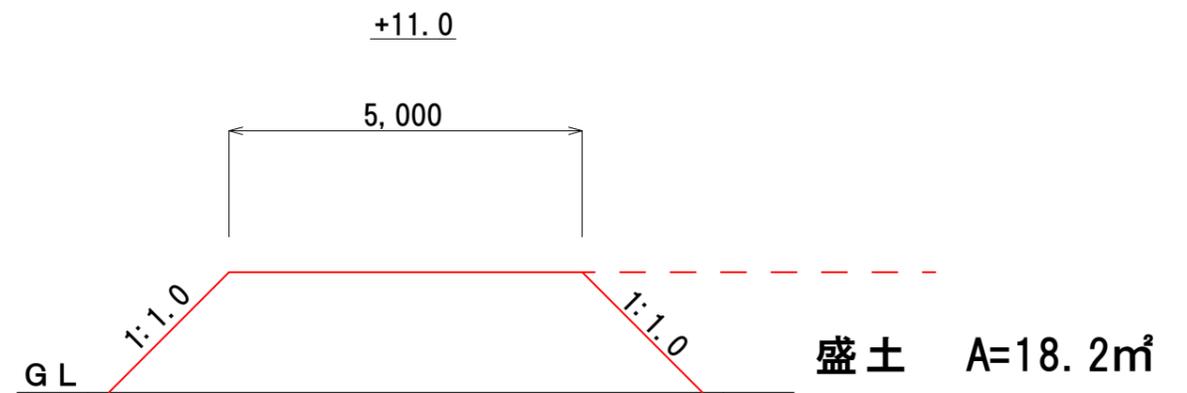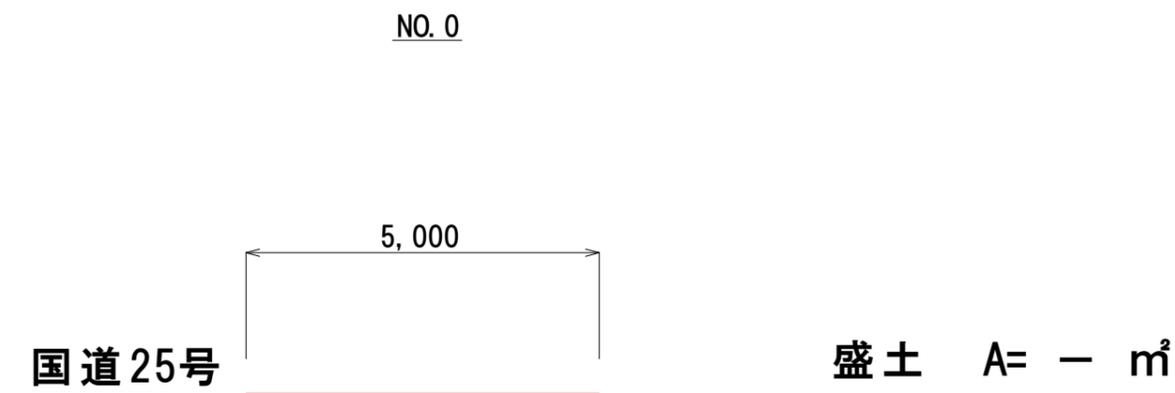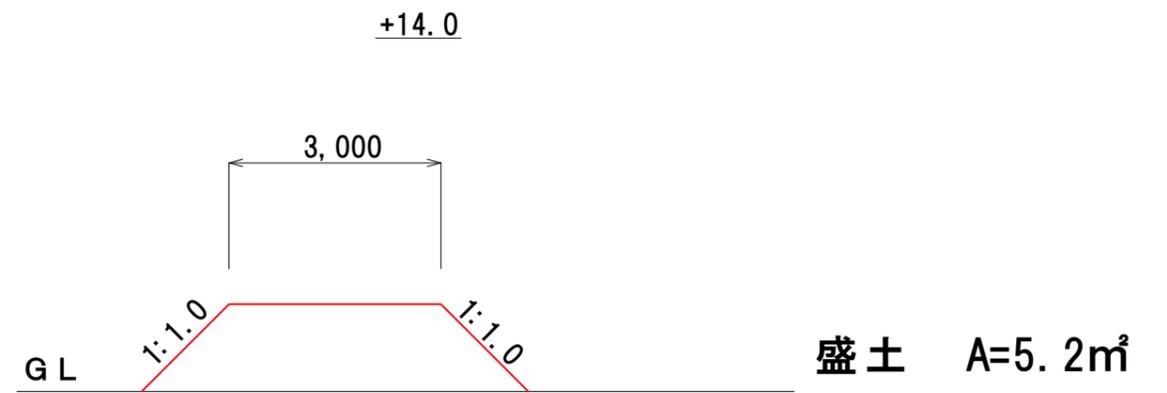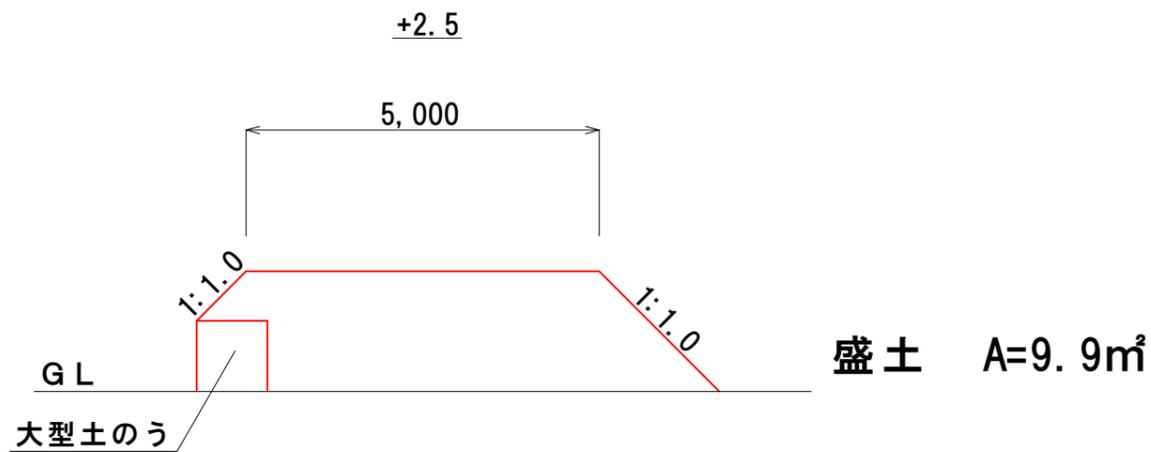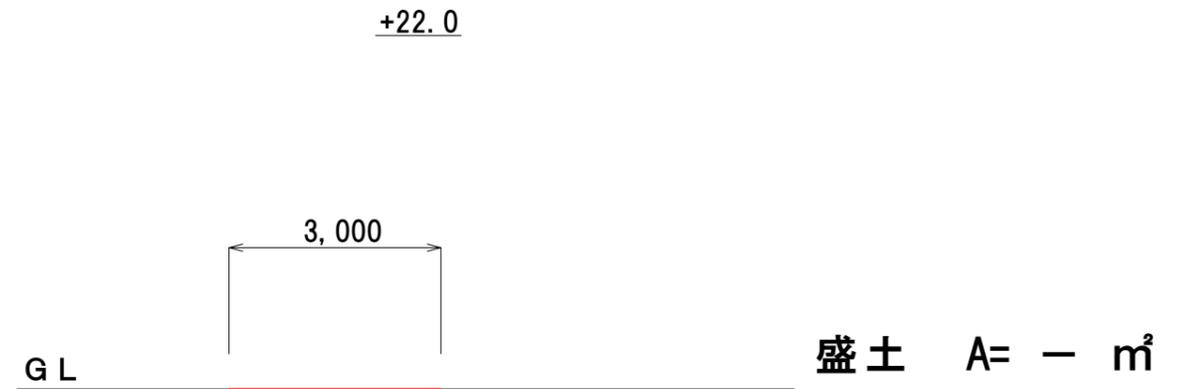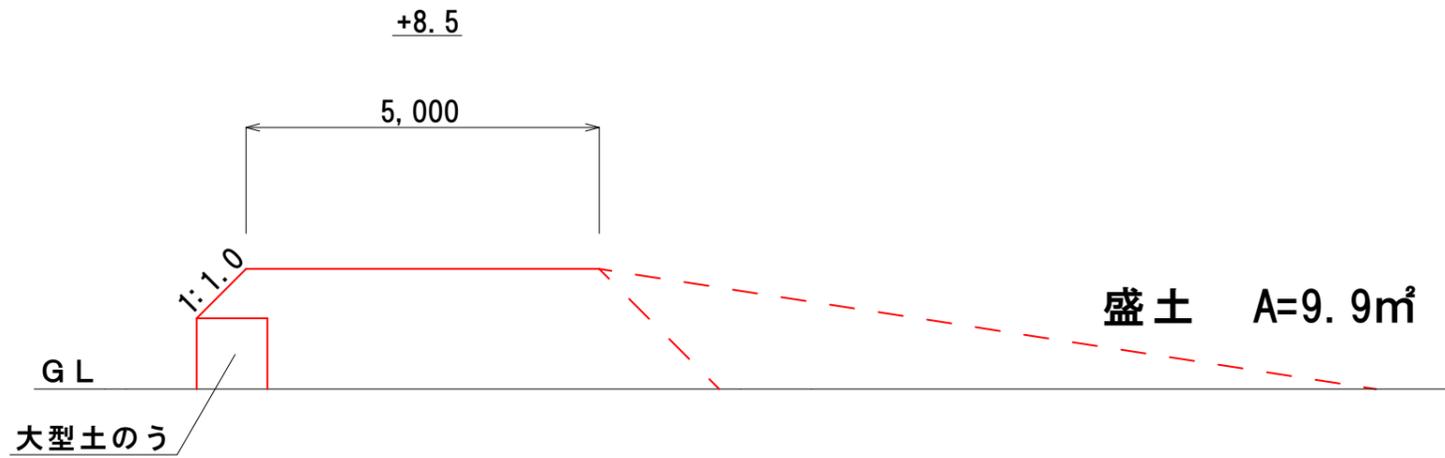

工事名	令和元年度 産業廃棄物最終処分場周辺環境整備事業 治田地内児童公園スロープ設置工事		
施工箇所名	伊賀市 治田 地内		
図面の種類	仮設工横断面図		
縮尺	図示	図面番号	10
事業主体名	伊賀市建設部道路河川課		