


子安橋 修繕工一般図


S=1:100

側面図

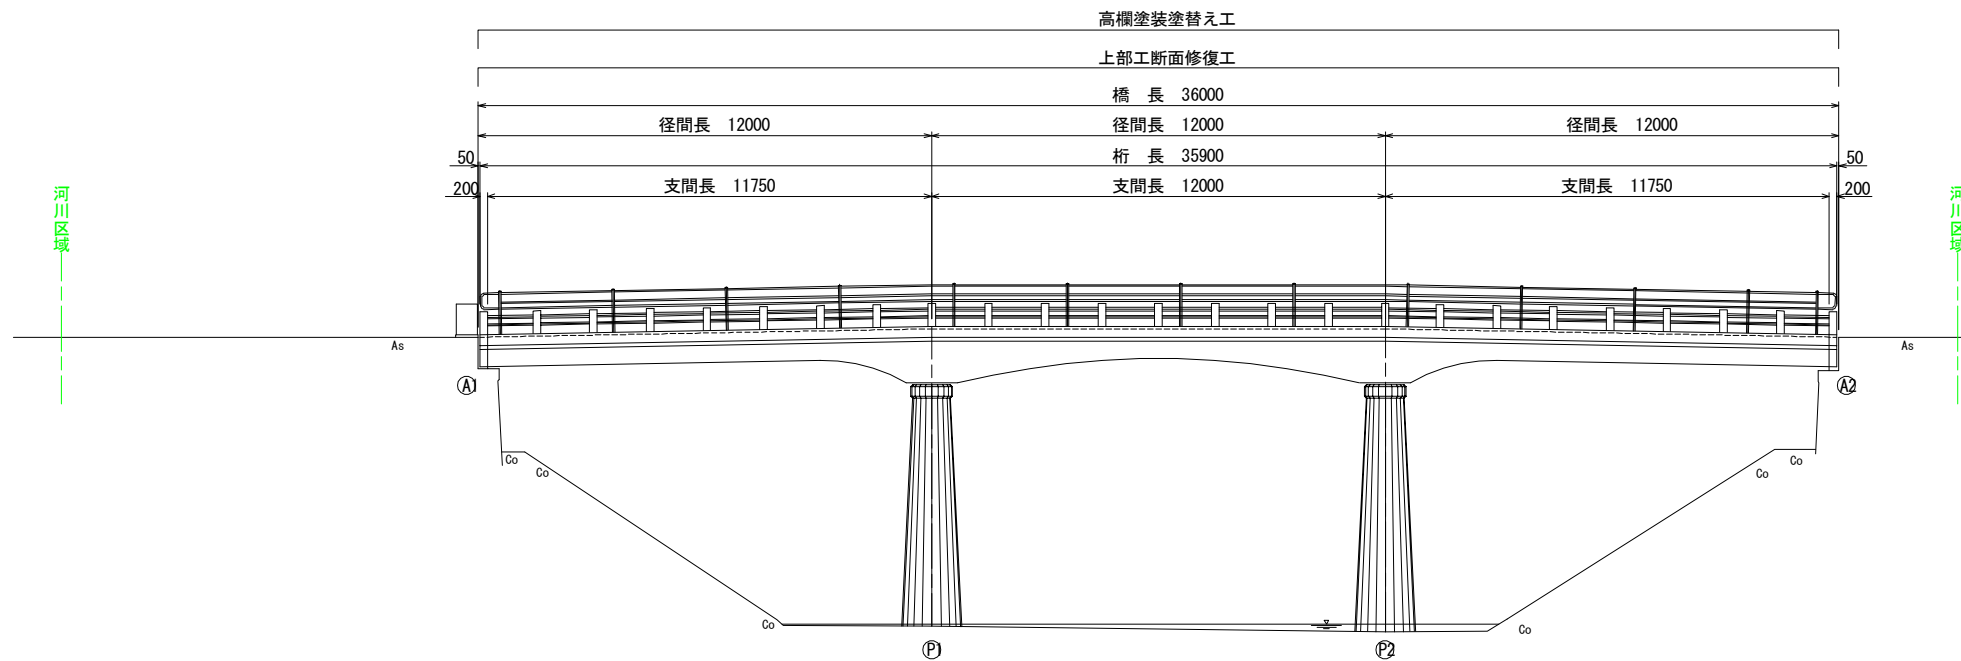


断面図

S=1:50

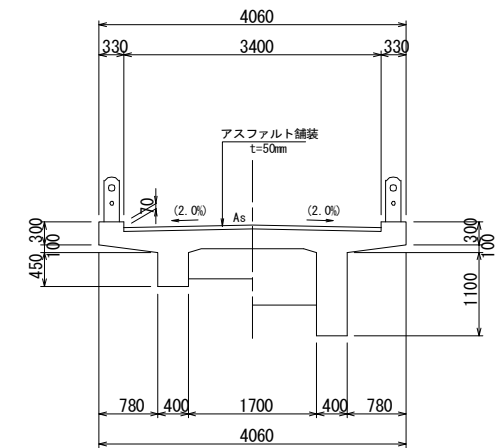

平面図

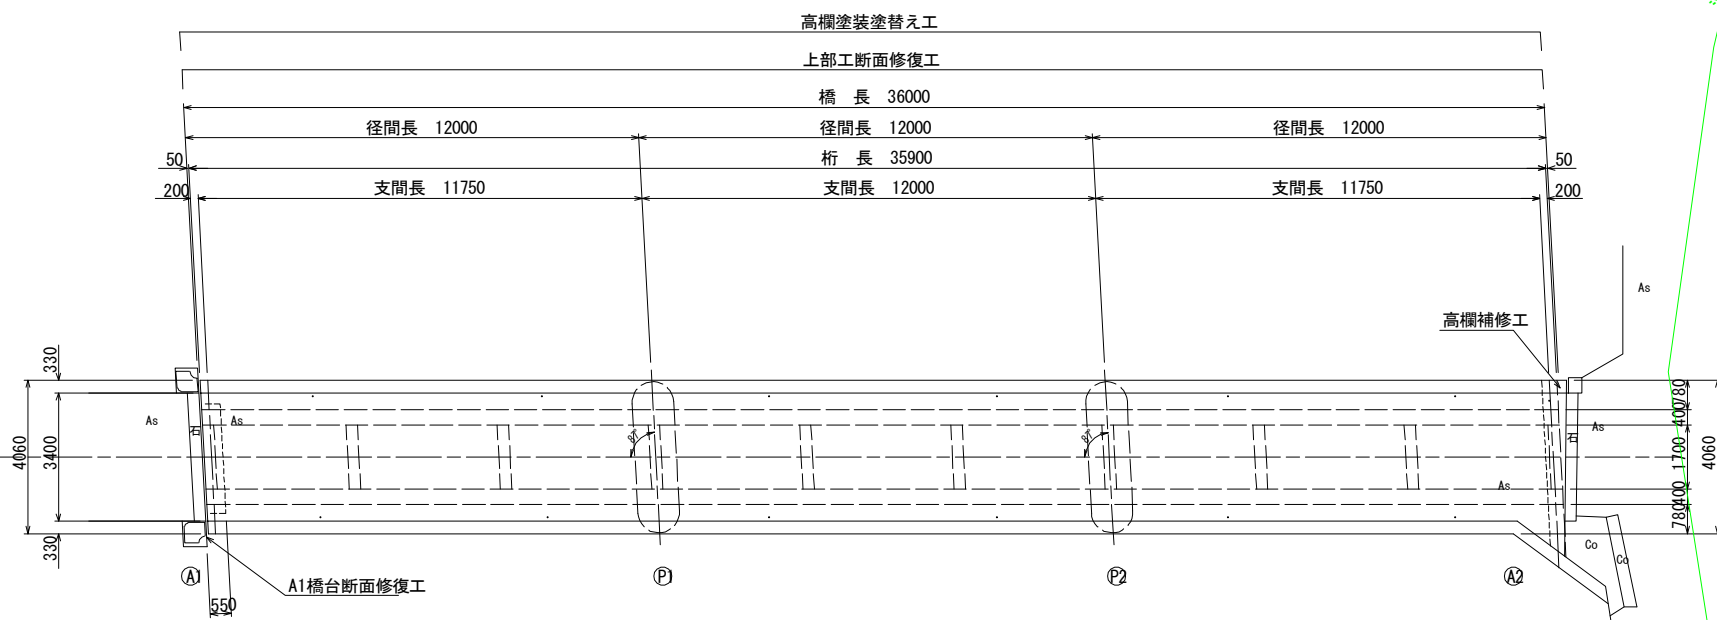

設計条件

| | |
|-------|-----------------------------|
| 橋格 | - |
| 上部工形式 | 3径間連続RCT桁橋 |
| 橋長 | 36.000m |
| 径間長 | 3@12.000m |
| 桁長 | 35.900m |
| 支間長 | 11.750m + 12.000m + 11.750m |
| 全幅員 | 4.060m |
| 有効幅員 | 3.400m |
| 斜角 | 87° 00' |
| 舗装 | アスファルト舗装 |
| 支承 | プレート支承 |
| 橋台 | 重力式 |
| 橋脚 | 小判柱 |
| 基礎 | 直接基礎 |


| | |
|------|---|
| 工事名 | 令和元年度 社会資本整備総合交付金補償見守り化修繕事業 市道久米守田線子安橋修繕工事 |
| 図面名 | 修繕工一般図 |
| 年月日 | 令和 年 月 日 |
| 尺度 | 図示 図面番号 1 / 4 |
| 会社名 | |
| 事務所名 | 伊賀市 道路河川課 |

A3出力時は、表記縮尺の倍です。


断面修復工詳細図

S=1:50


上部工下面平面図

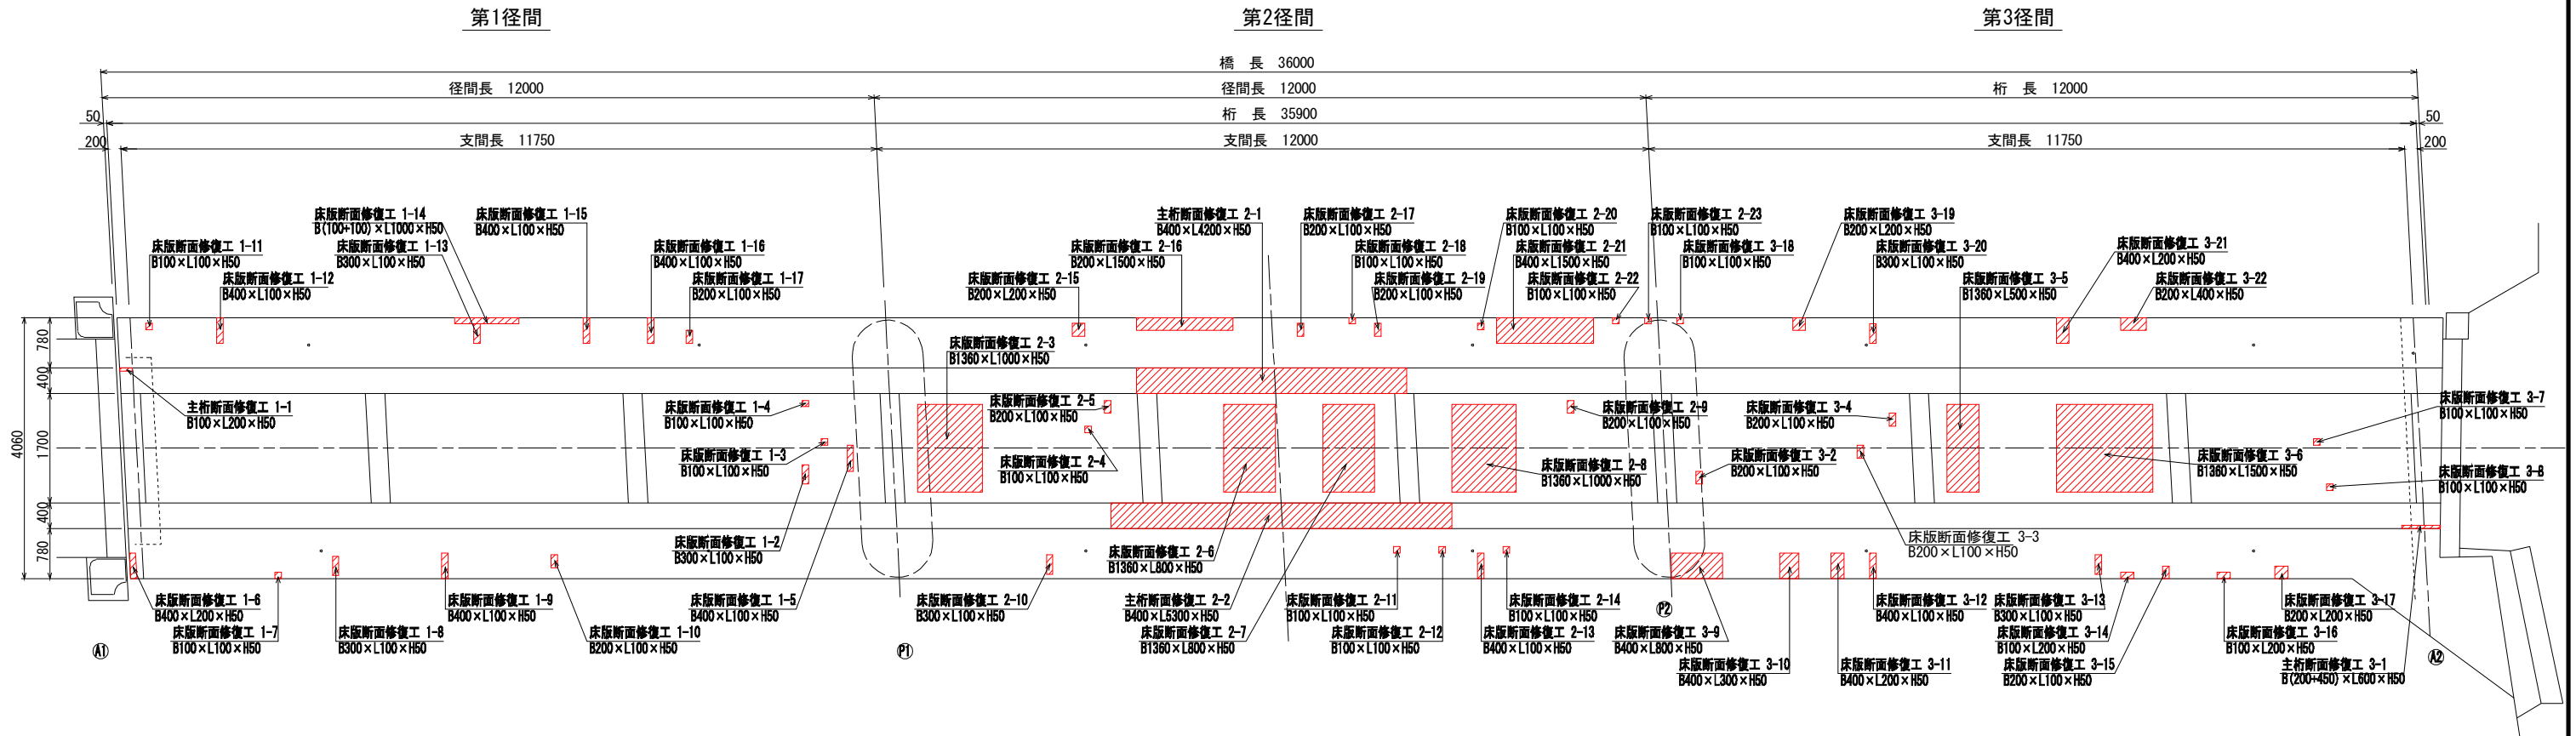

高欄断面修復工

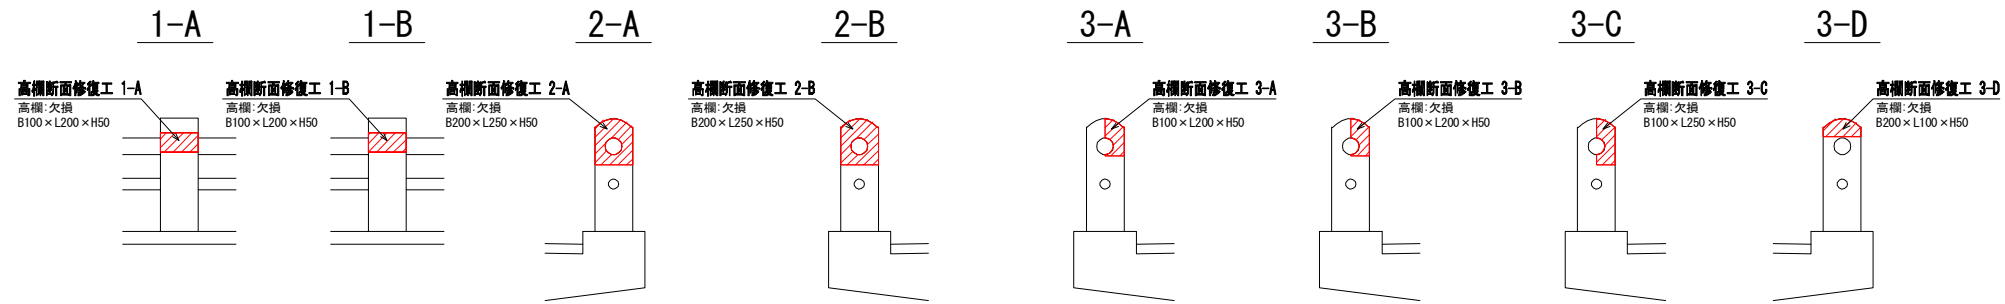


断面修復工詳細図

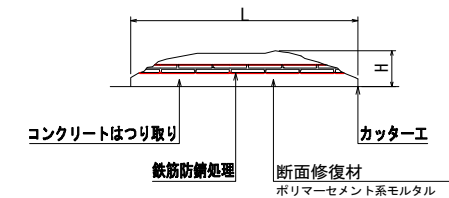

- ※ 断面修復については補修箇所の周囲にコンクリートカッターを使用すること。
なお、コンクリートカッター使用時に鉄筋を切断しないようにすること。
- ※ 断面損傷部の補修においては、施工前に詳細調査を行い、施工位置・寸法を確認すること。
施工位置・寸法が現状と不適合と判断される場合においては、別途協議をすること。
- ※ 鉄筋防錆処理について
カップワイヤー等で十分に鉄筋をケレンした後、水洗いを行い下地及び鉄筋を清掃する。
防錆材は鉄筋に均一に塗布する。

位置図

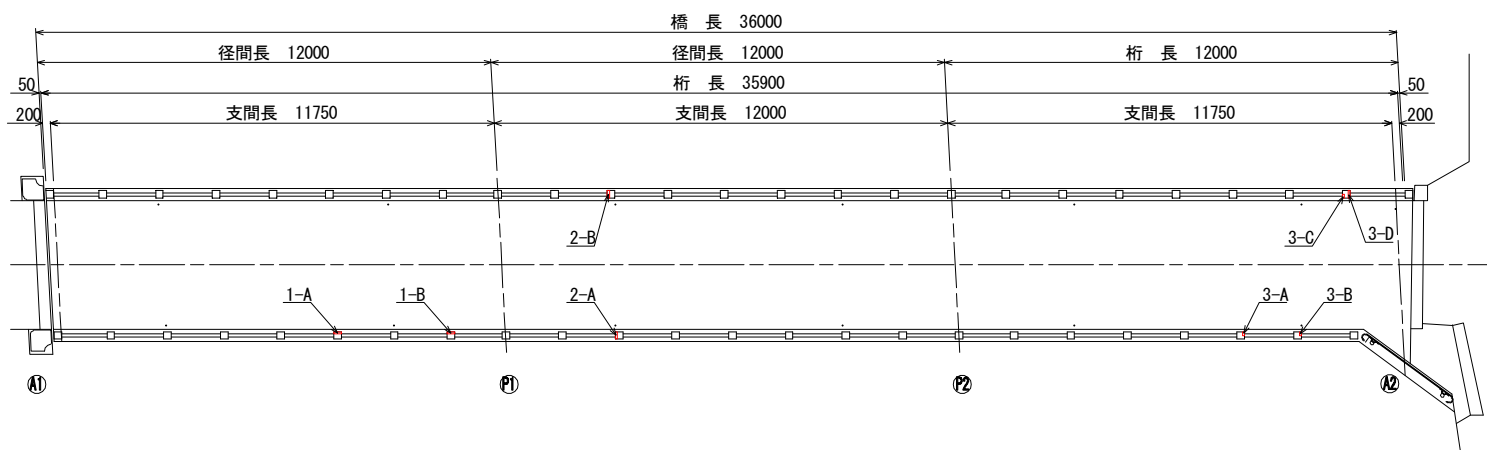


| | | | |
|------|---|------|-------|
| 工事名 | 令和元年度 社会資本整備総合交付金補償見直し化修繕事業 市道久米守田線子安橋欄柵修繕工事 | | |
| 図面名 | 断面修復工詳細図 | | |
| 年月日 | 令和 | 年 | 月 日 |
| 尺度 | 図示 | 図面番号 | 2 / 4 |
| 会社名 | | | |
| 事務所名 | 伊賀市 道路河川課 | | |

A3出力時は、表記縮尺の倍です。


修繕工詳細図

高欄補修工
S=1:10


正面図

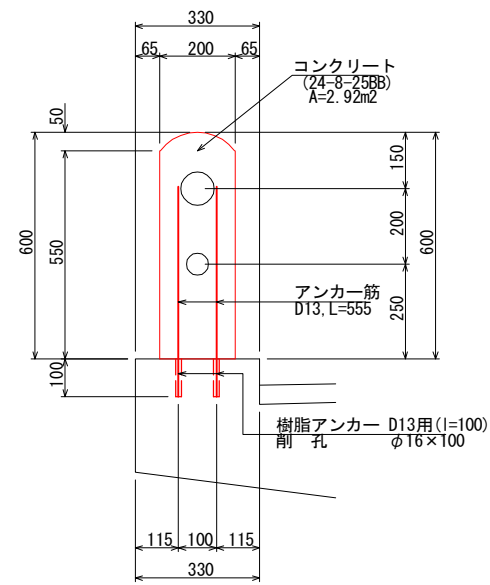


側面図

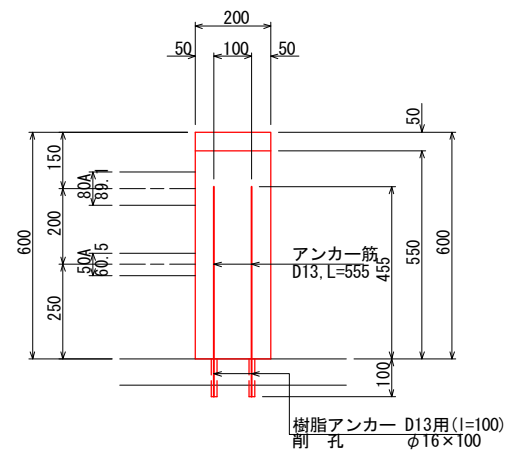


平面図

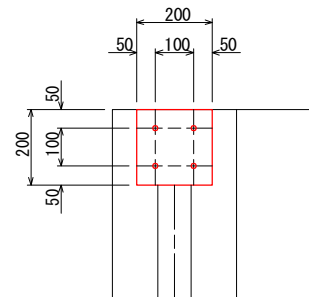


位置図

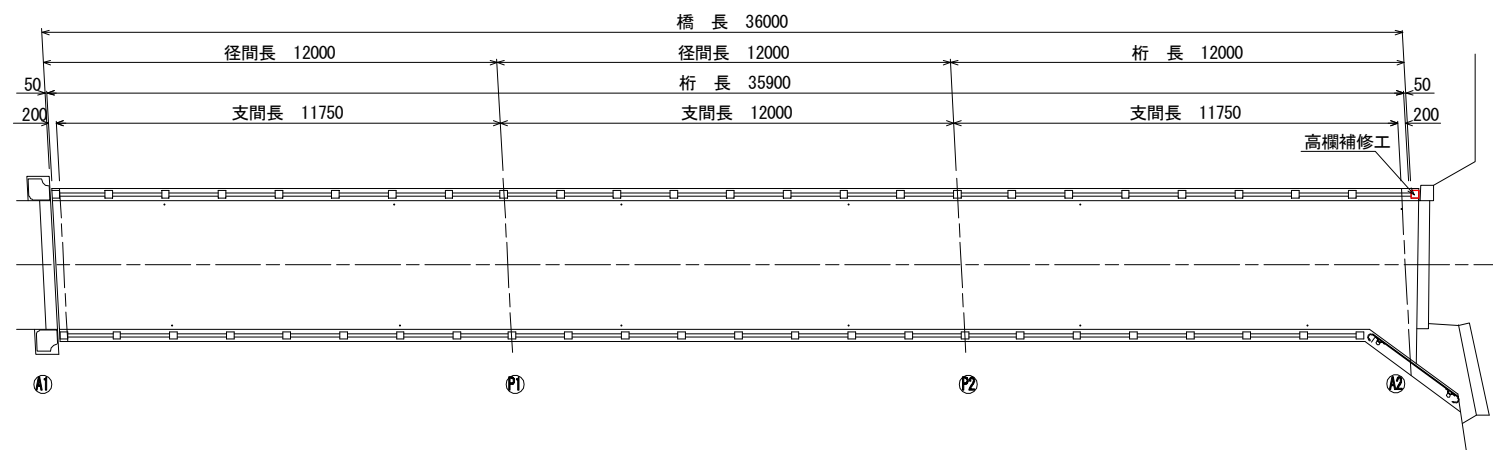

A1橋台断面修復工
S=1:50

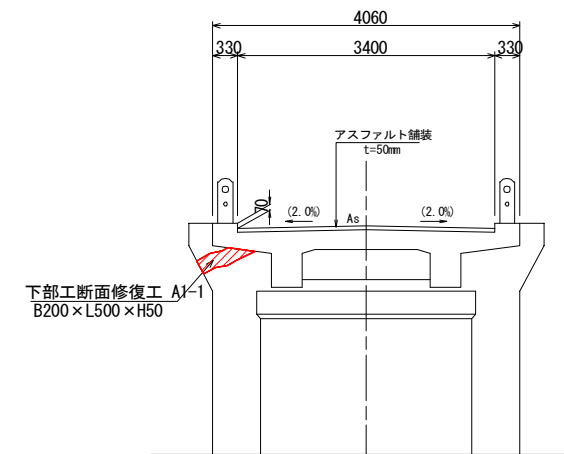

下部工断面修復工詳細図

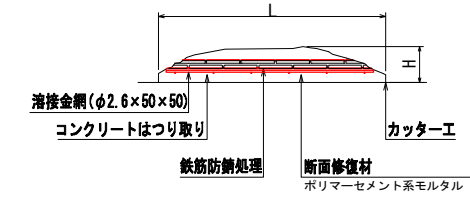

- ※ 断面修復については補修箇所の周囲にコンクリートカッターを使用すること。なお、コンクリートカッター使用時に鉄筋を切断しないようにすること。
- ※ 断面損傷部の補修においては、施工前に詳細調査を行い、施工位置・寸法を確認すること。施工位置・寸法が現状と不適合と判断される場合においては、別途協議をすること。
- ※ 鉄筋防錆処理については、カップワイヤー等で十分に鉄筋をケレンした後、水洗いを行い下地及び鉄筋を清掃する。防錆材は鉄筋に均一に塗布する。


| | | | |
|------|---|------|-------|
| 工事名 | 令和元年度 社会資本整備総合交付金補償見直し等補修事業 市道久米守田線子安橋欄柵修繕工事 | | |
| 図面名 | 修繕工詳細図 | | |
| 年月日 | 令和 | 年 | 月 日 |
| 尺度 | 図示 | 図面番号 | 3 / 4 |
| 会社名 | | | |
| 事務所名 | 伊賀市 道路河川課 | | |

A3出力時は、表記縮尺の倍です。

仮設足場工 参考図

S=1:100


側面図

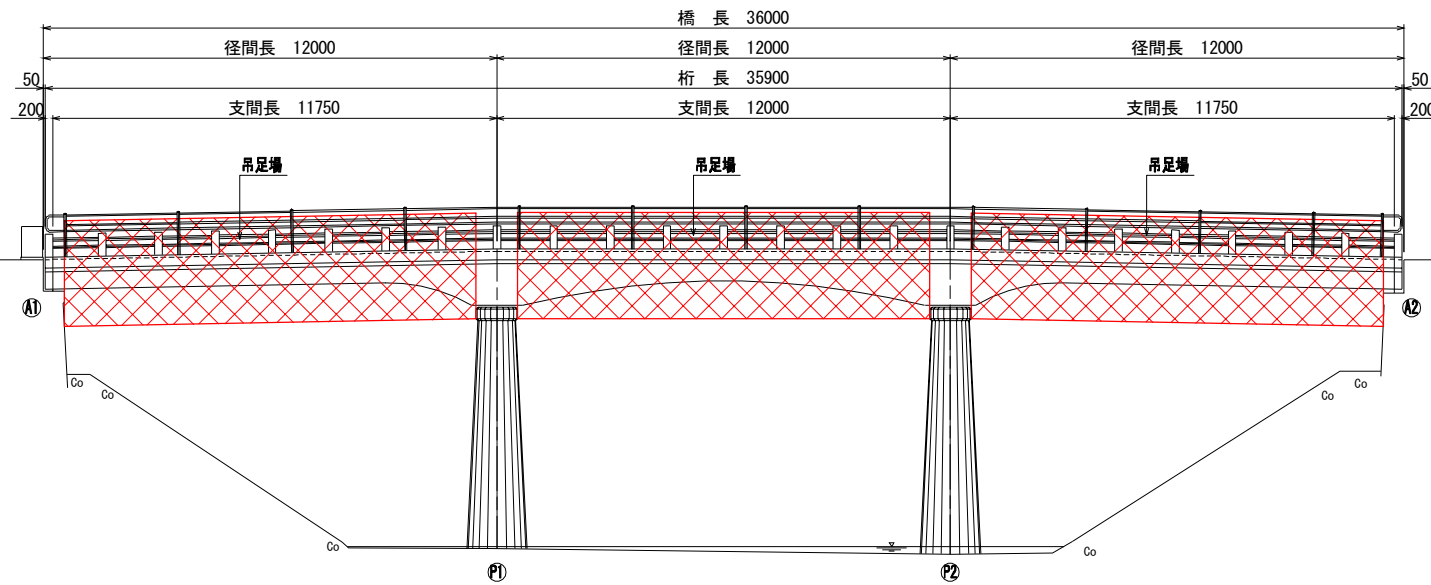


DL=40.00

断面図

S=1:50

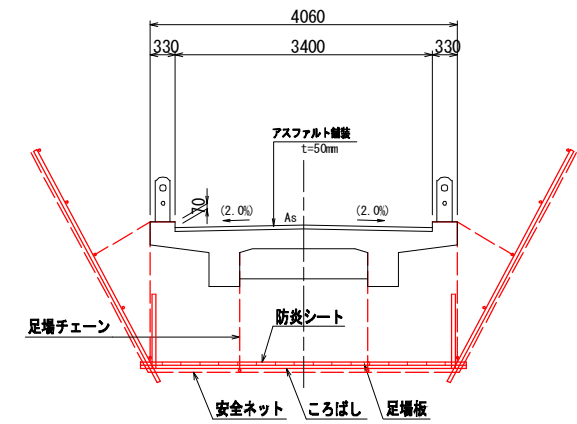

平面図

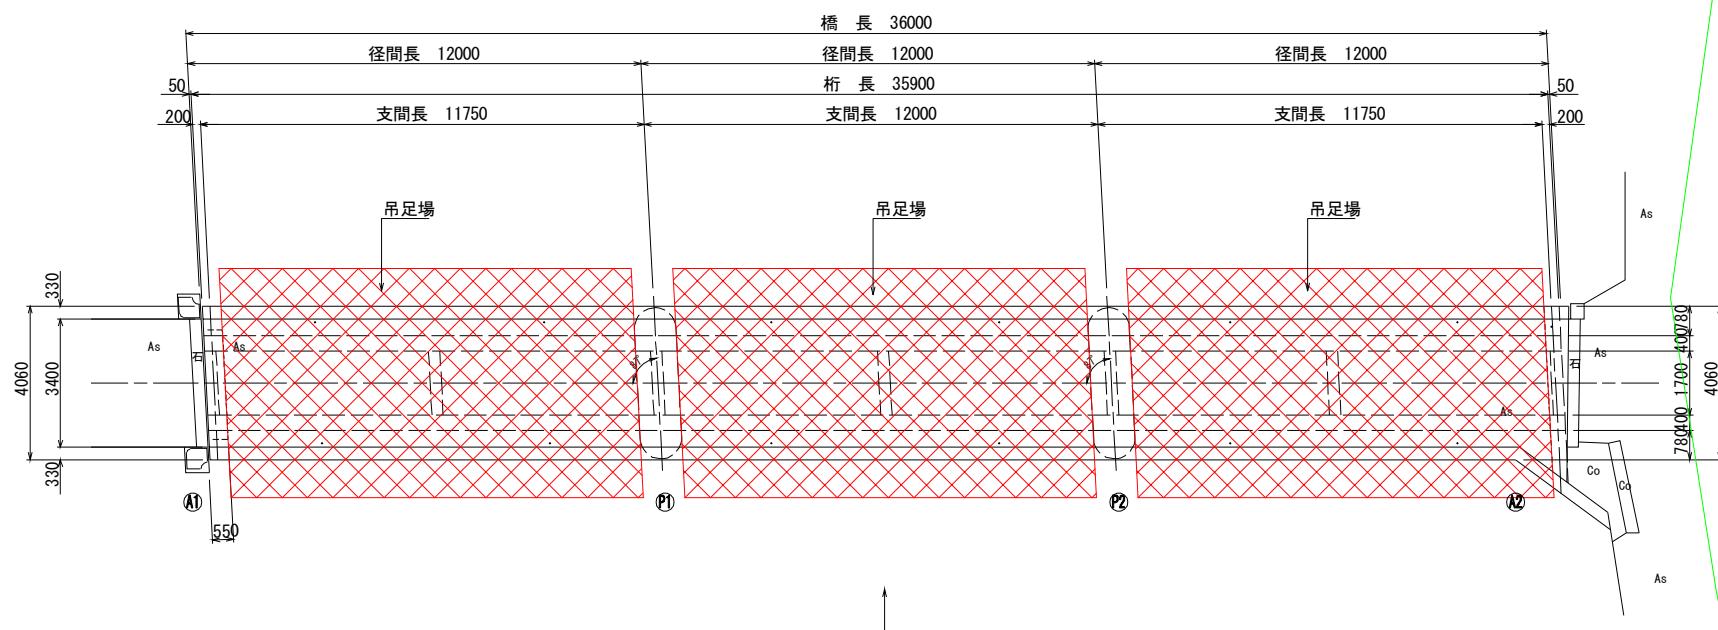

| | | | |
|------|---|------|-------|
| 工事名 | 令和元年度 社会資本整備総合交付金補償見舞市化修繕事業 市道久米守田線子安橋欄干修繕工事 | | |
| 図面名 | 仮設足場工 参考図 | | |
| 年月日 | 令和 | 年 | 月 日 |
| 尺度 | 図示 | 図面番号 | 4 / 4 |
| 会社名 | | | |
| 事務所名 | 伊賀市 道路河川課 | | |

A3出力時は、表記縮尺の倍です。