


NO.11	178.00
NO.10	177.90
NO.9	177.80
NO.8	177.70
NO.7	177.60
NO.6	177.50
NO.5	177.40
NO.4	177.30
NO.3	177.20
NO.2	177.10
NO.1	177.00

搬出対象とする天日乾燥床 3号、9号


工事名	伊賀水运用水供給事業 ゆめが丘浄水場築造工事
施工場所名	三重県伊賀市ゆめが丘
図面の種類	配置平面図
縮尺	S=1:500 図面番号 1
事務所名	三重県伊賀水気建設事務所

# 天日乾燥床構造図 (2号~3号)


1 - 1 断面図 S=1:200

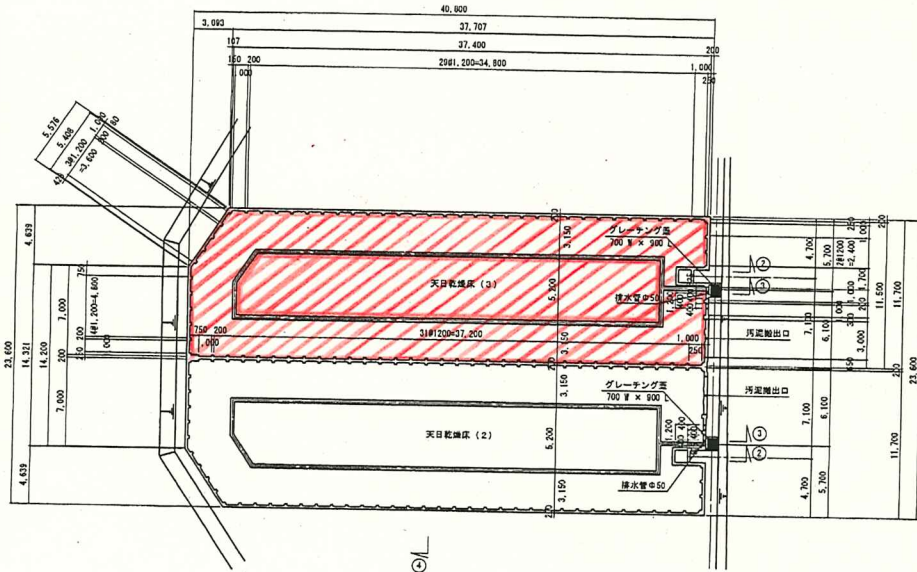



4 - 4 断面図 S=1:100

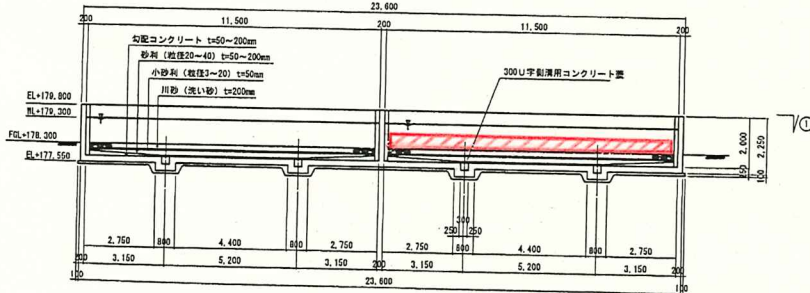


2 - 2 断面図 S=1:50

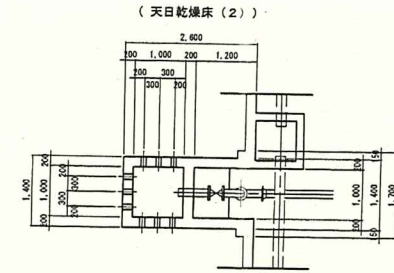


(天日乾燥床 (3))

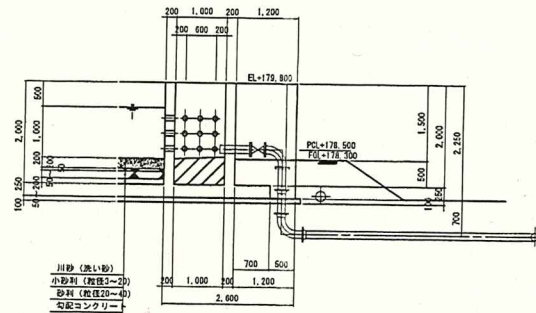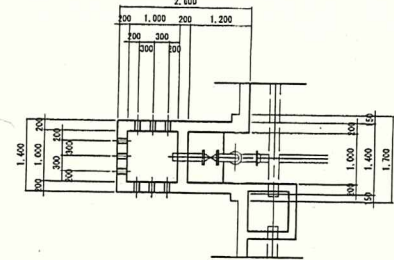

排水管展開図 S=1:50

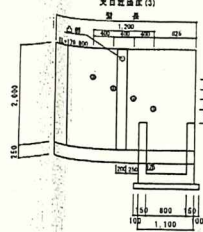


排水管展開図 S=1:50


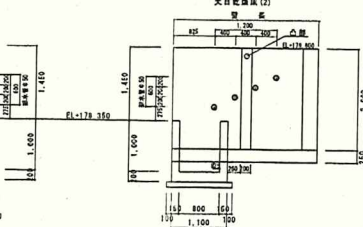


3 - 3 断面図 S=1:50


(天日乾燥床 (2))

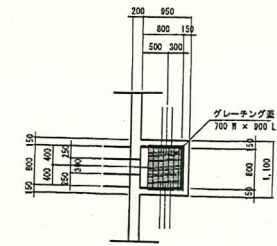

(天日乾燥床 (3))

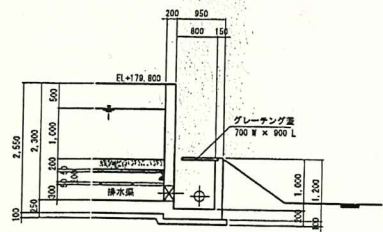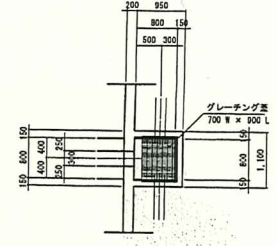


汚泥搬出口部断面図 S=1:50

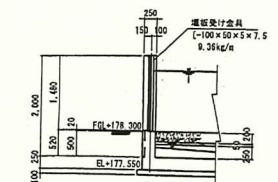


工 事 名	伊賀水道用水供給事業 ゆめが丘浄水場築造工事
施工箇所名	三重県伊賀市ゆめが丘
図面の種類	天日乾燥床構造図 (2号~3号)
縮 尺	図 示
図面番号	332
事務所名	三重県伊賀水道建設事務所

# 天日乾燥床構造図 (9号~10号)


1-1 断面図 S=1:200

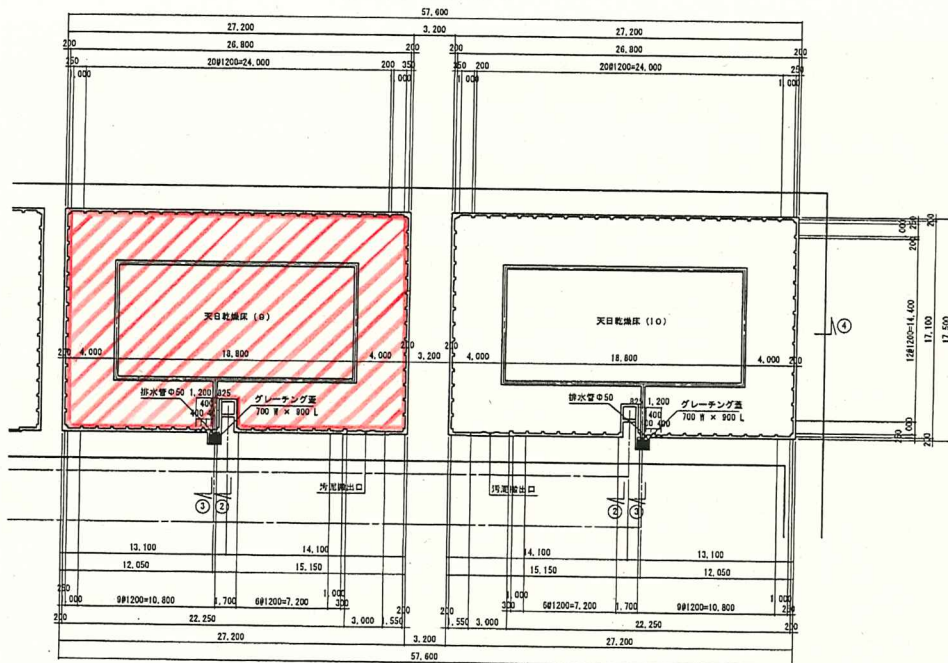


2-2 断面図 S=1:50

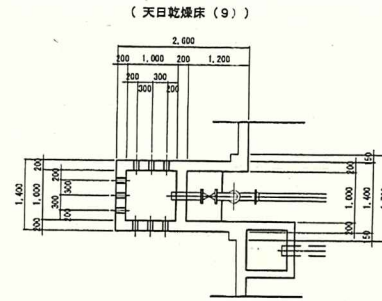


3-3 断面図 S=1:50

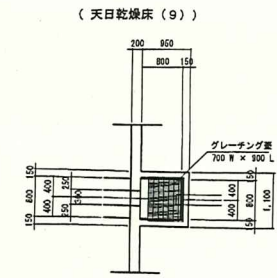


(天日乾燥床(10))

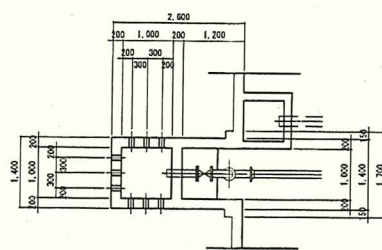



(天日乾燥床(10))

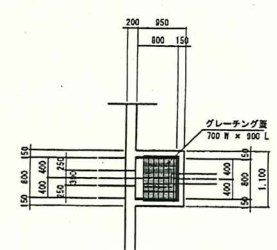


排水管展開図 S=1:50  
天日乾燥床(9)

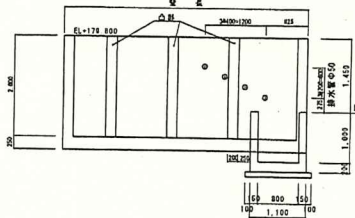


排水管展開図 S=1:50  
天日乾燥床(10)

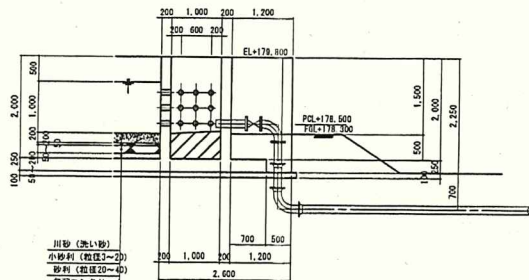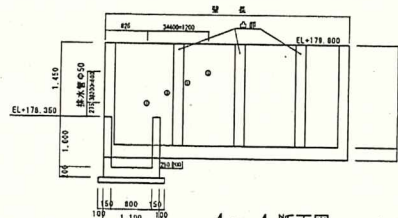

汚泥搬出口部断面図 S=1:50

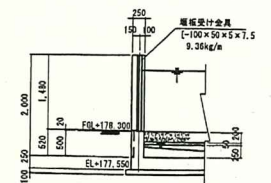

4-4 断面図 S=1:100

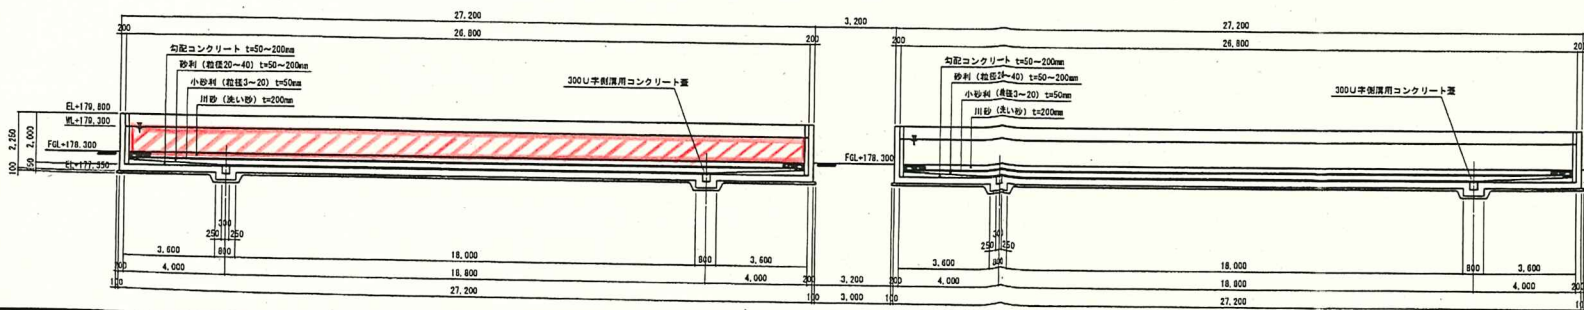

工事名	伊賀水道用水供給事業 ゆめが丘浄水場築造工事
施工場所	三重県伊賀市ゆめが丘
図面の種類	天日乾燥床構造図 (9号~10号)
縮尺	図示 図面番号 336
事務所名	三重県伊賀水道建設事務所