




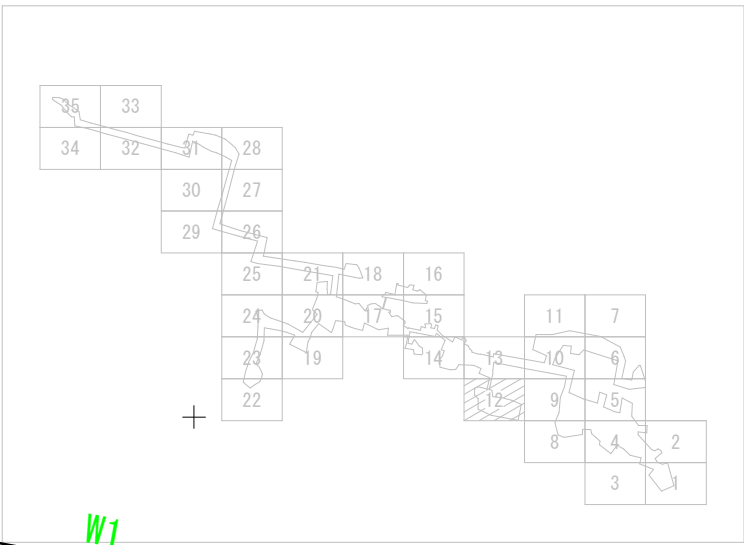


凡 例	
○	計画管路 (自然流下)
—	計画管路 (圧送管)
—	計画管路 (真空管)
●	小口径マンホール
●	Y号マンホール
●	0号マンホール
●	1号マンホール
●	2号マンホール
●	3号マンホール
●	A1号マンホール
●	0号レジンマンホール
●	1号レジンマンホール
●	小口径塔ビマンホール
●	汚水側 (塩ビ管)
●	汚水側 (鉄 管)
●	マンホールポンプ
■	処理場
—	上水道
—	雑排水
—	N T T
—	中部電力
—	農業用水

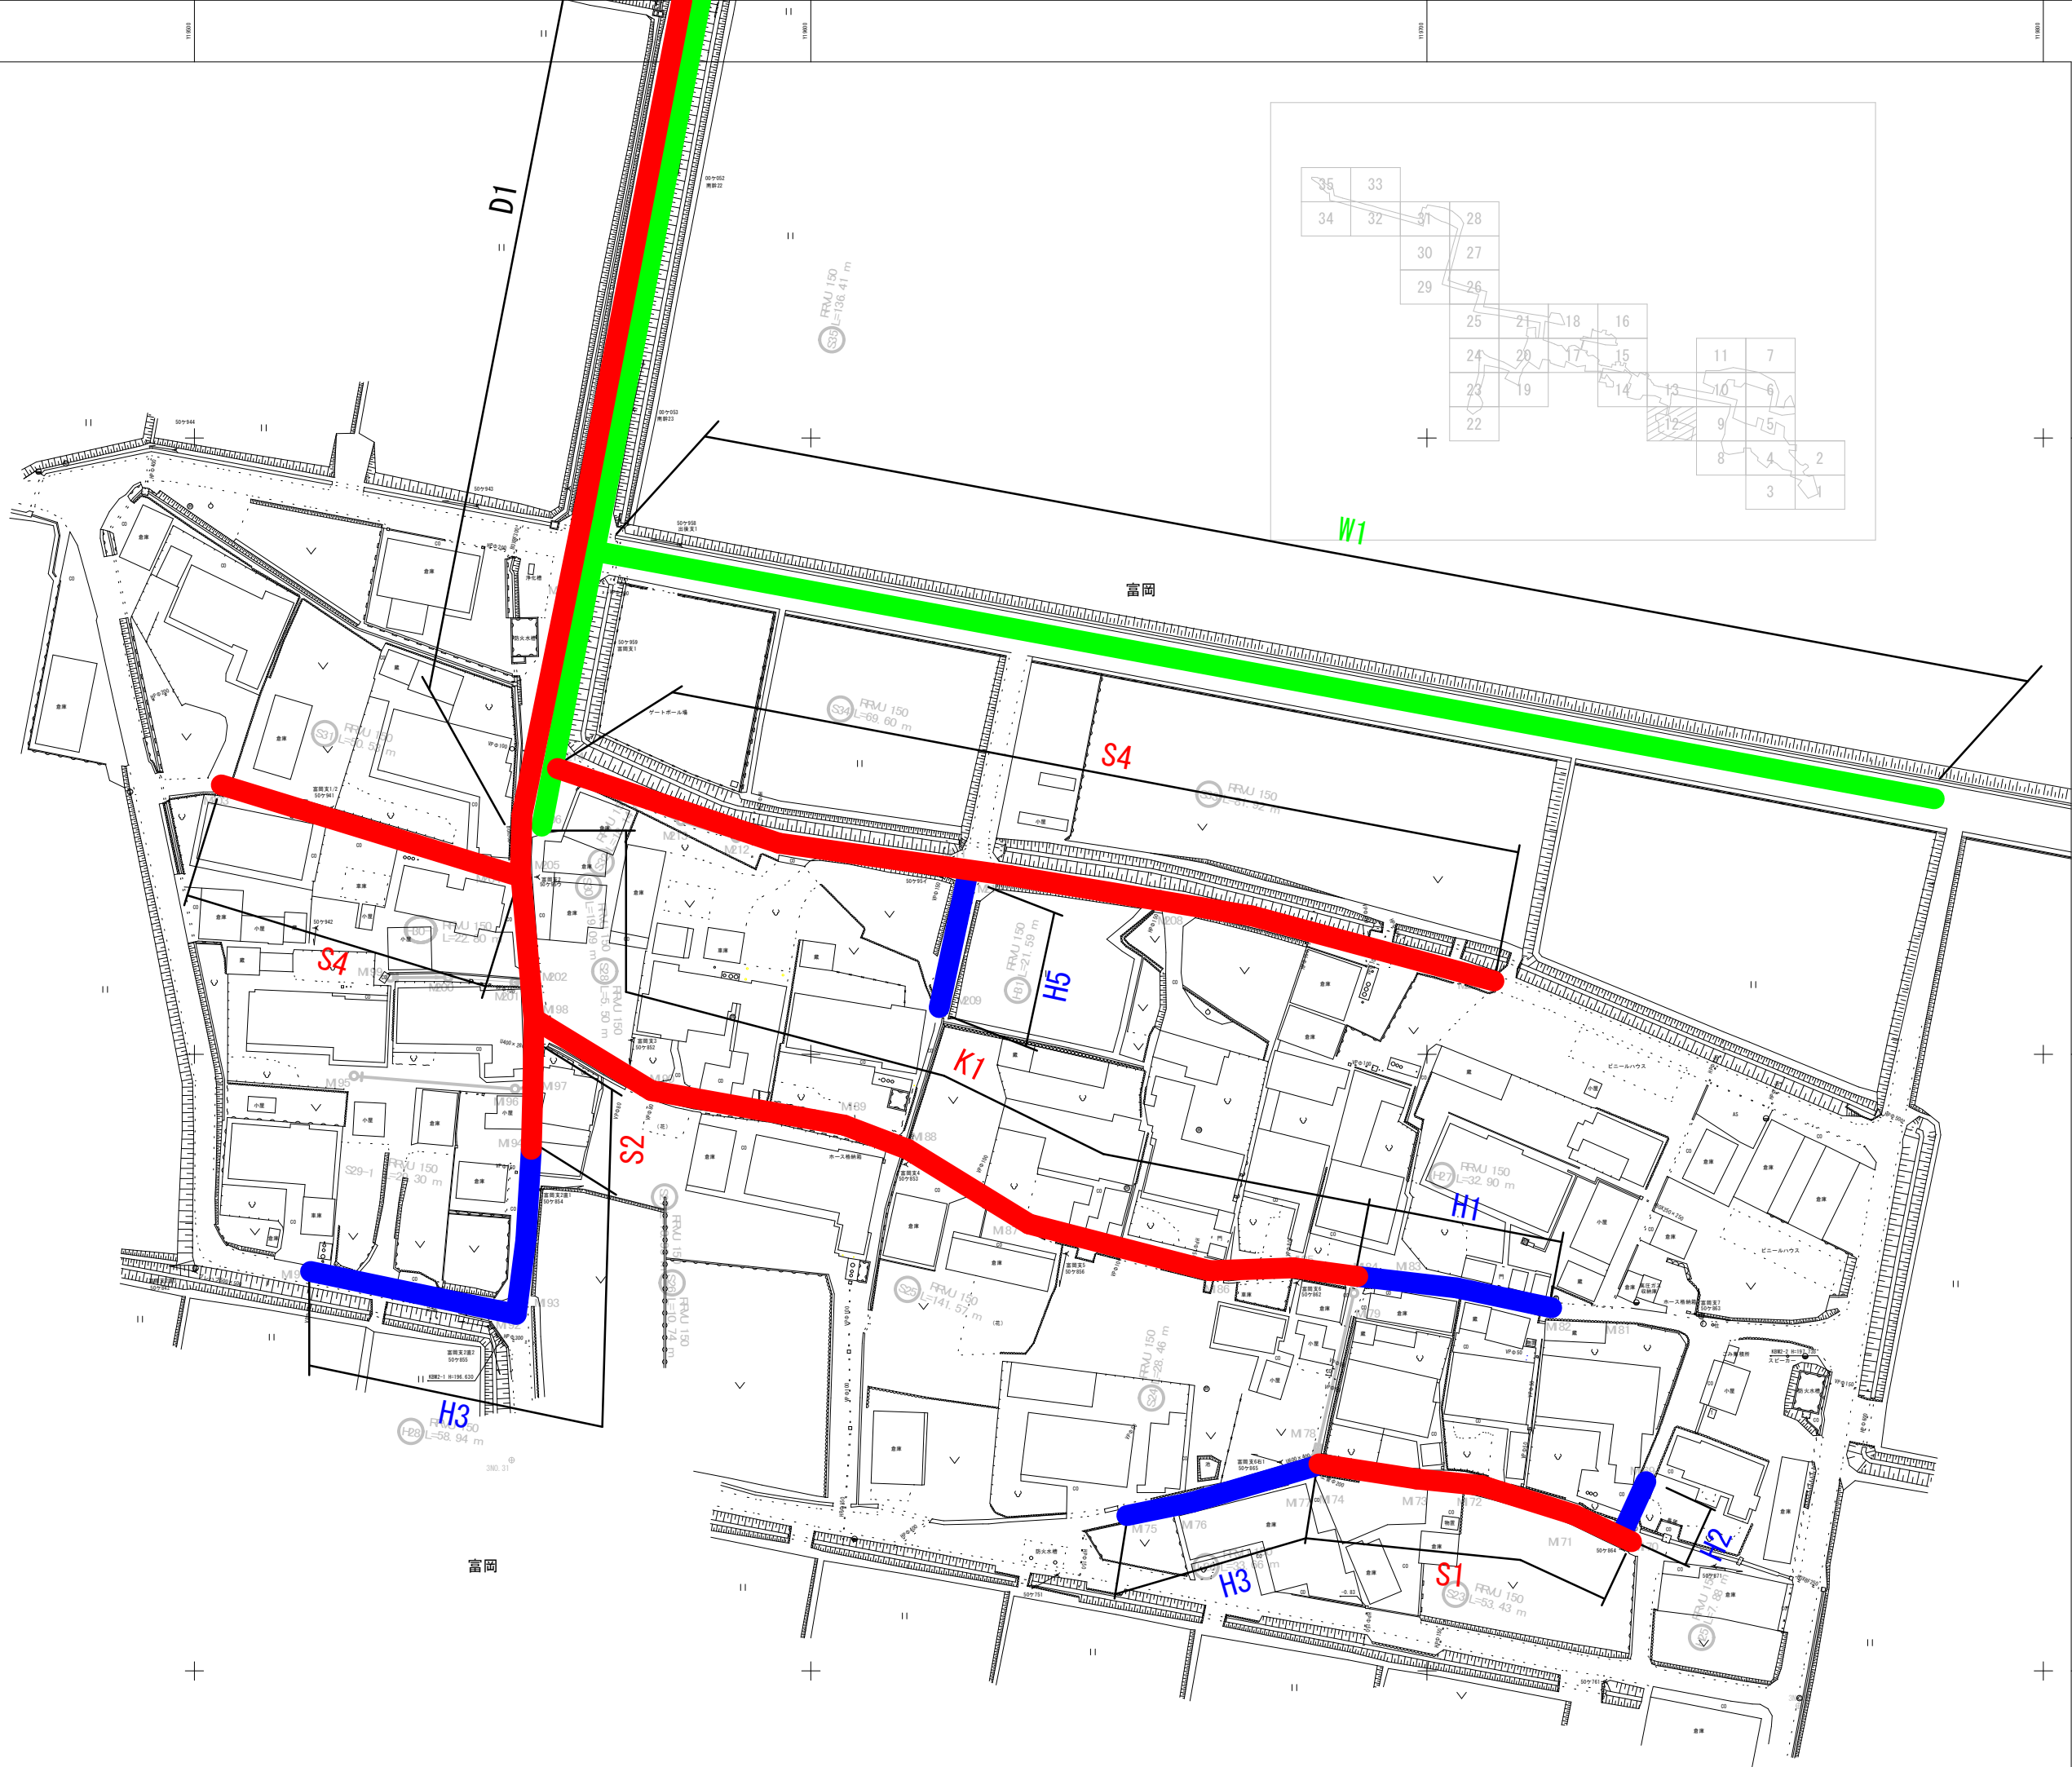


農業集落排水施設整備事業 山田南地区

図 面 の 名 称		図面番号
計画平面図 12 縮尺 S=1:500		1
測 量	平成 27 年 11 月 30 日 終 了	
設 計		
製 原図		
図 複写		
伊 賀 市		

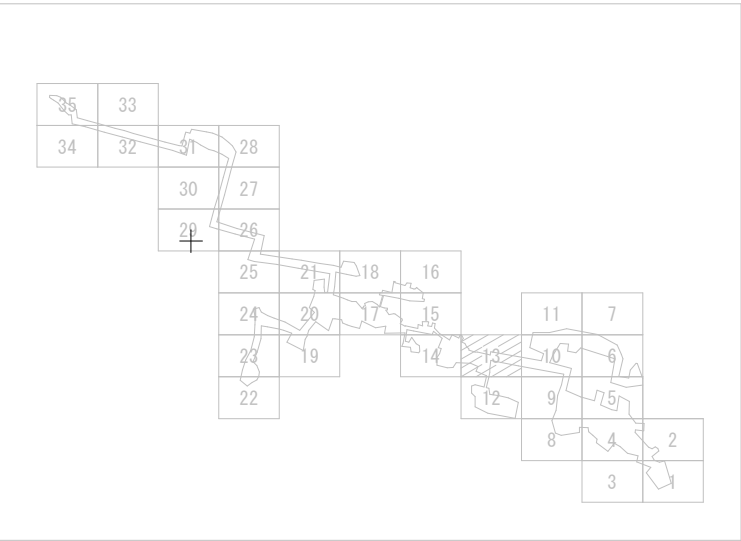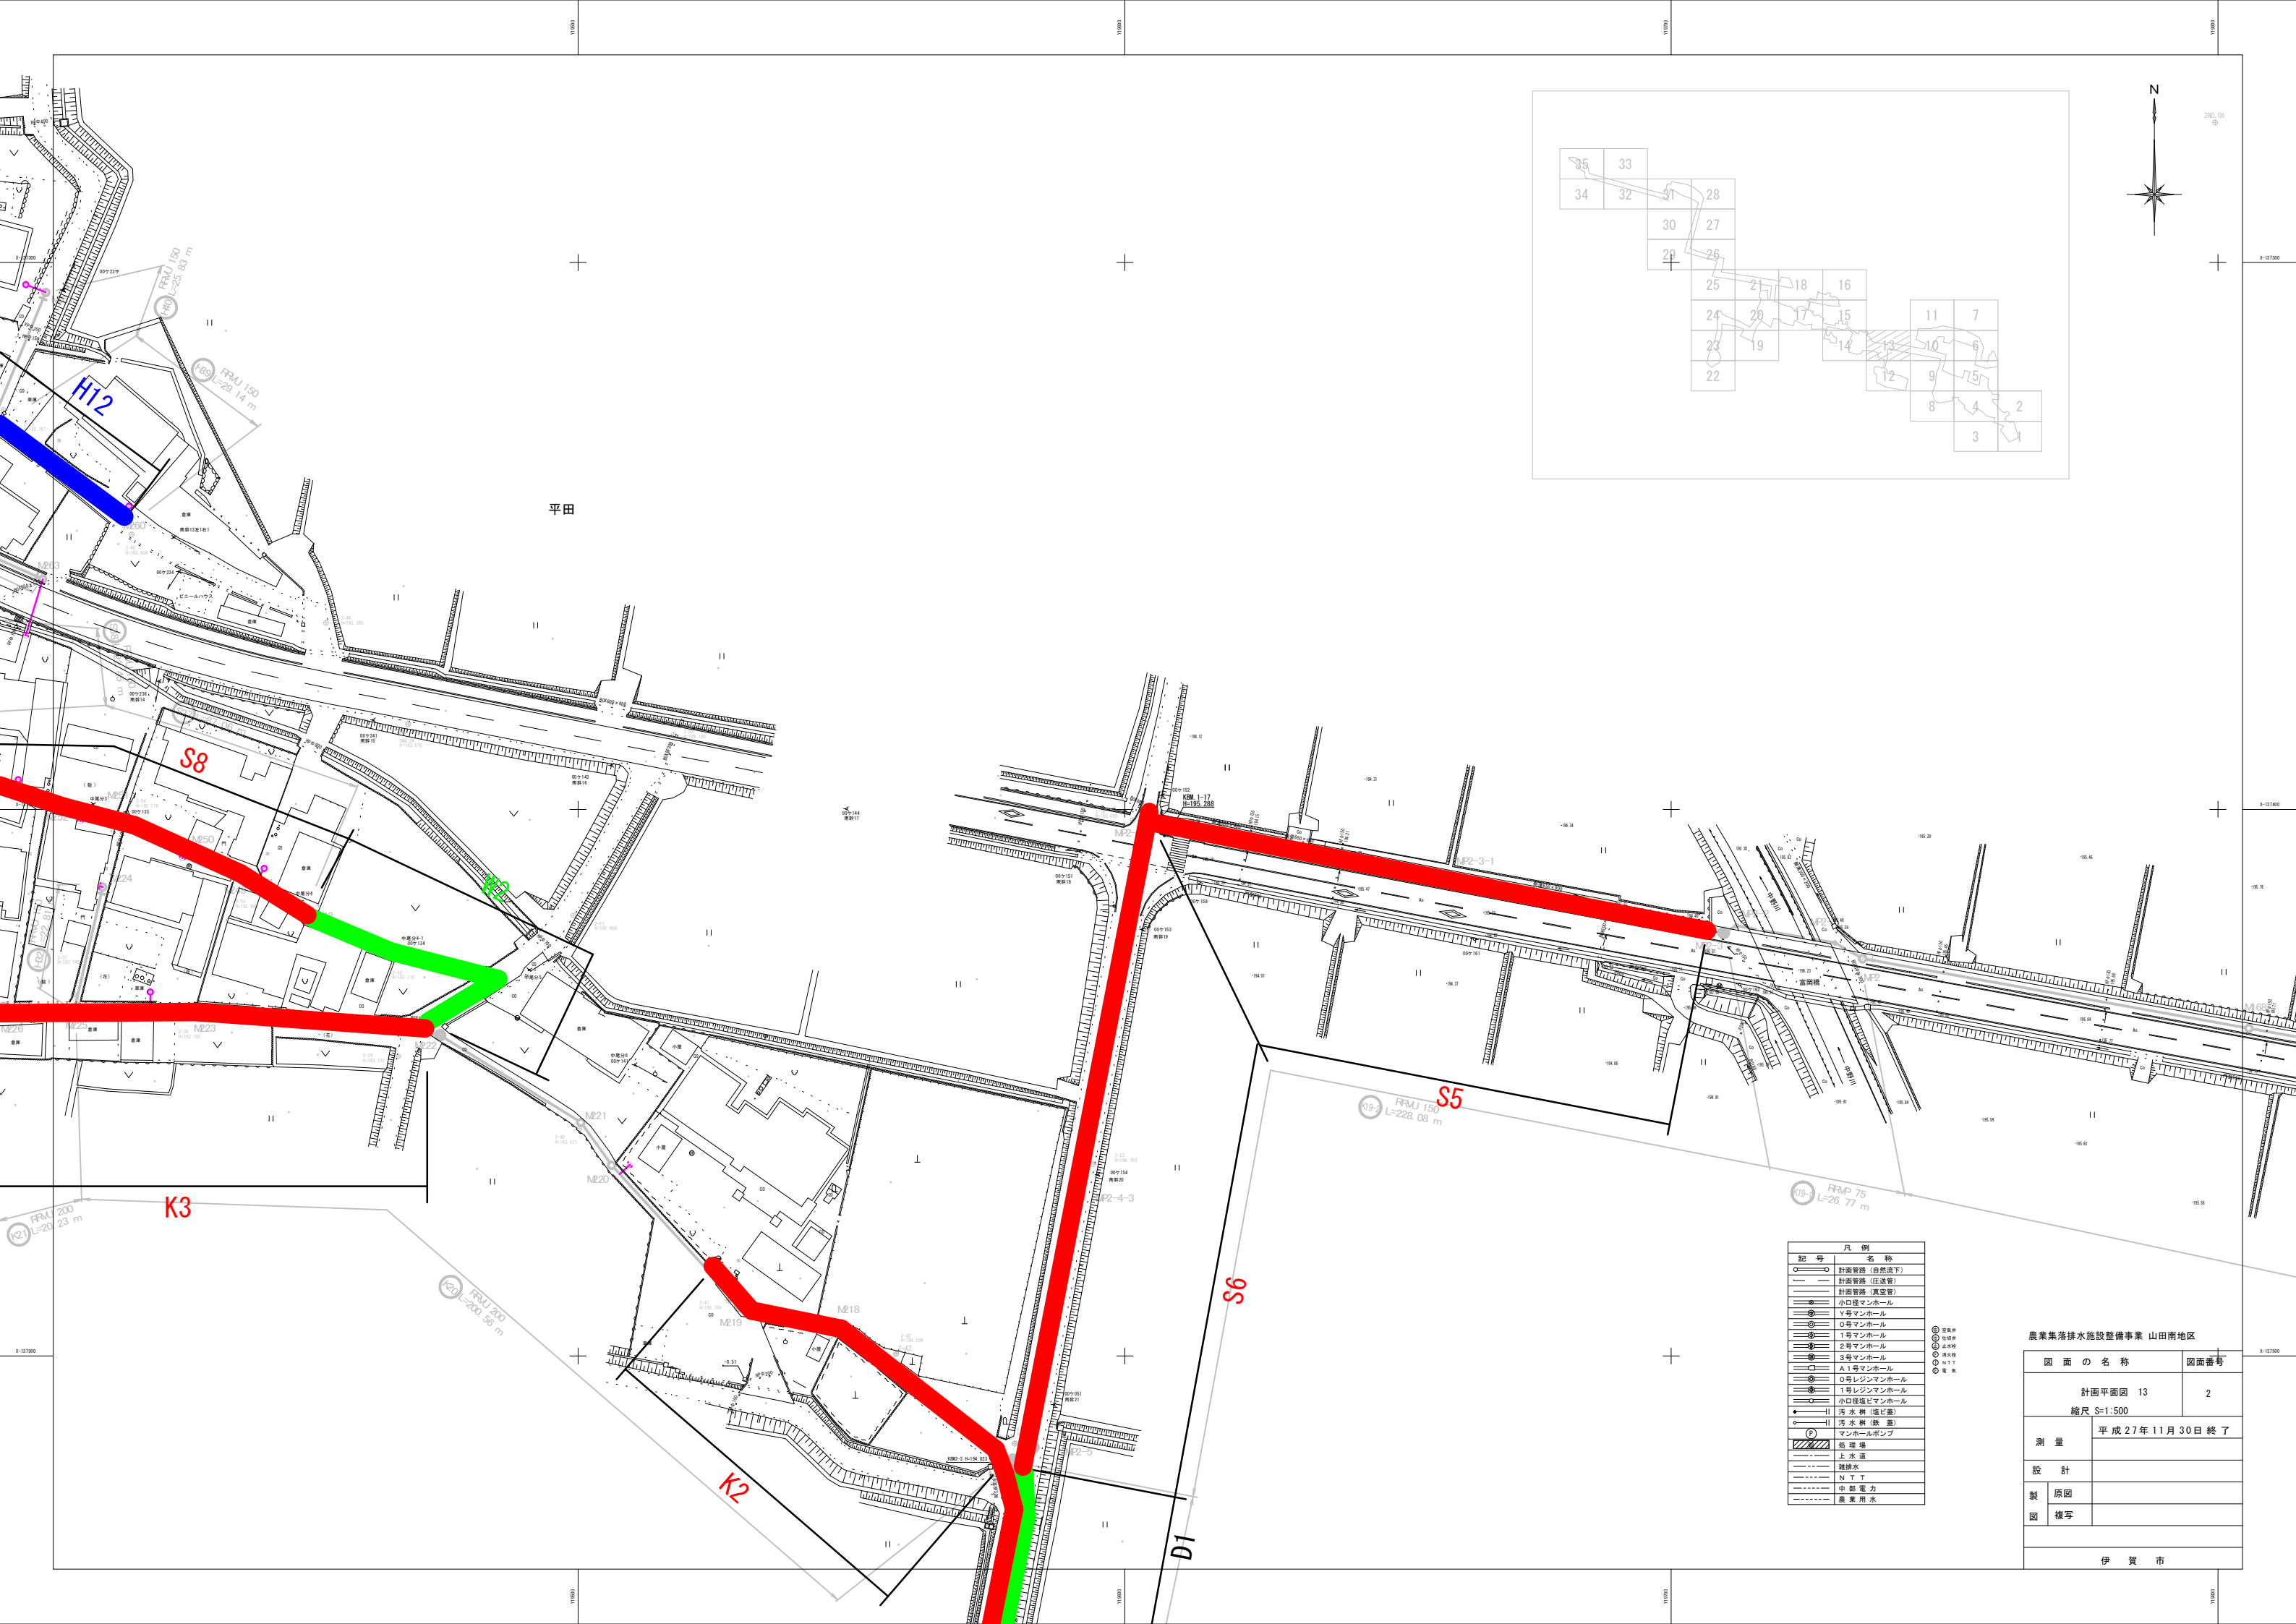

凡 例	
記 号	名 称
○—○	計画管路 (自然流下)
—	計画管路 (圧送管)
—	計画管路 (真空管)
○	小口径マンホール
○	Y号マンホール
○	0号マンホール
○	1号マンホール
○	2号マンホール
○	3号マンホール
○	A1号マンホール
○	0号レシマンホール
○	1号レシマンホール
○	小口径複ビマンホール
○	マンホールポンプ
●	汚水 樹 (塩ビ管)
●	汚水 樹 (鉄 管)
●	マンホールポンプ
■	処 理 場
—	上 水 道
—	雑排水
—	N T T
—	中 部 電 力
—	農 業 用 水



農業集落排水施設整備事業 山田南地区			
図 面 の 名 称		図面番号	
計画平面図 13		2	
縮尺 S=1:500			
測 量	平成 27 年 11 月 30 日 終 了		
設 計			
製 図	原図		
	複写		
伊 賀 市			

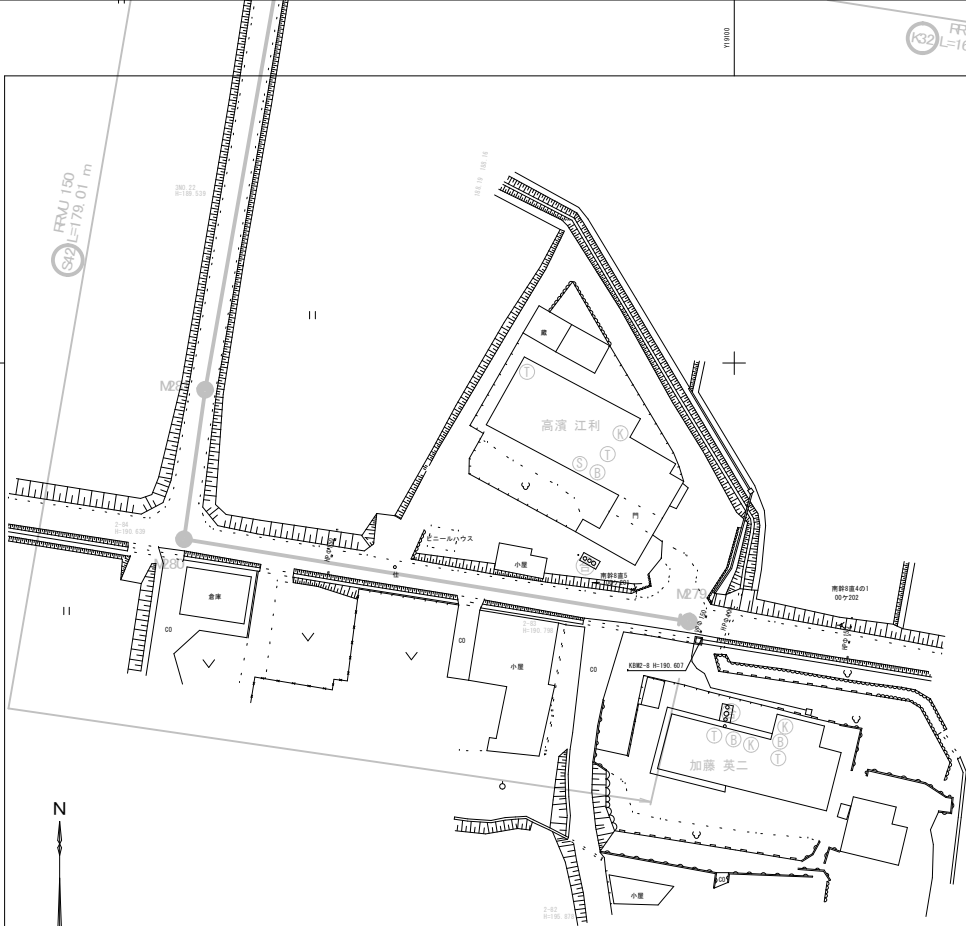


記 号	凡 例
○—○	計画管路 (自然流下)
—	計画管路 (圧送管)
—	計画管路 (真空管)
●	小口接マンホール
⊙	Y号マンホール
⊙	0号マンホール
⊙	1号マンホール
⊙	2号マンホール
⊙	3号マンホール
⊙	A 1号マンホール
⊙	0号レジンマンホール
⊙	1号レジンマンホール
○	小口接塔ビマンホール
●—	汚 水 側 (堤どき)
●—	汚 水 側 (鉄 蓋)
●	マンホールポンプ
▨	処 理 場
—	上 水 道
—	雑排水
—	N T T
—	中 部 電 力
—	農 業 用 水

農業集落排水施設整備事業 山田南地区


図 面 の 名 称		図面番号
計画平面図 14 縮尺 S=1:500		3
測 量		平成27年11月30日 終了
設 計		
製 図	原図	
図	複写	
伊 賀 市		

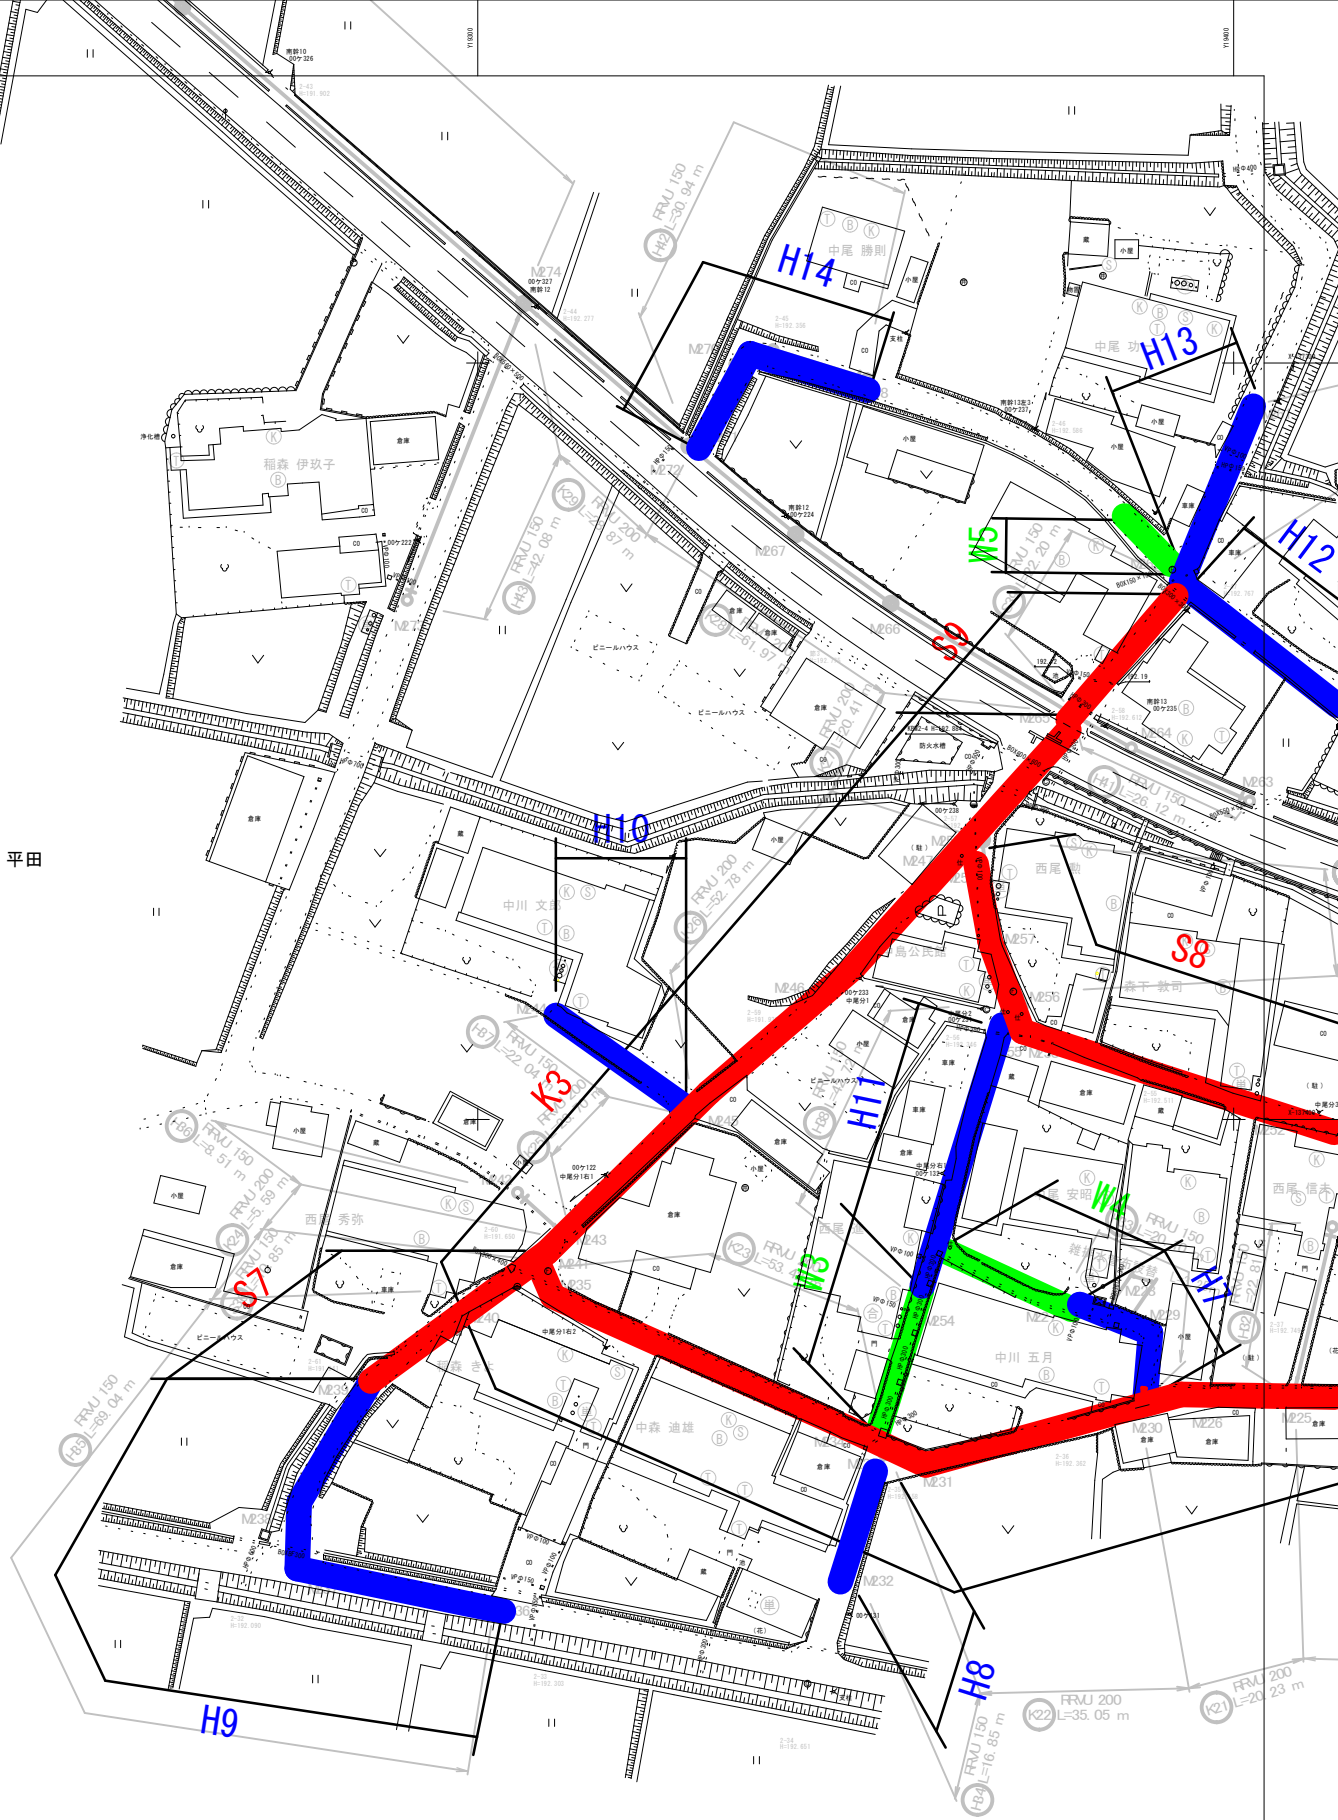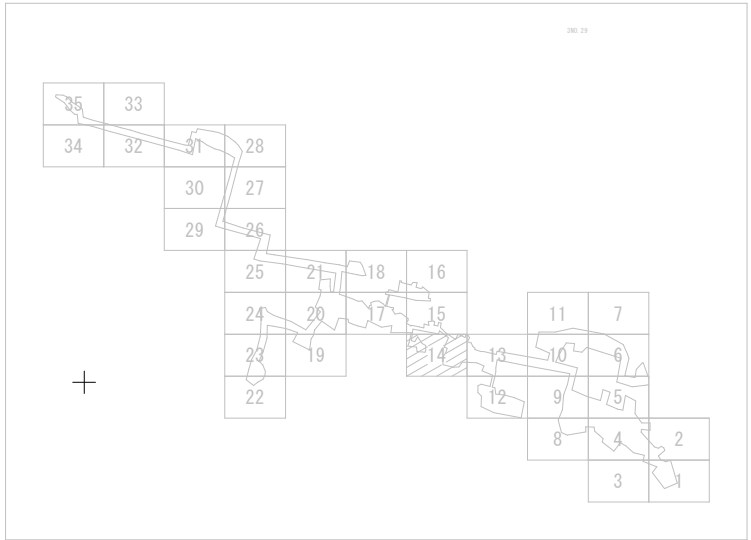

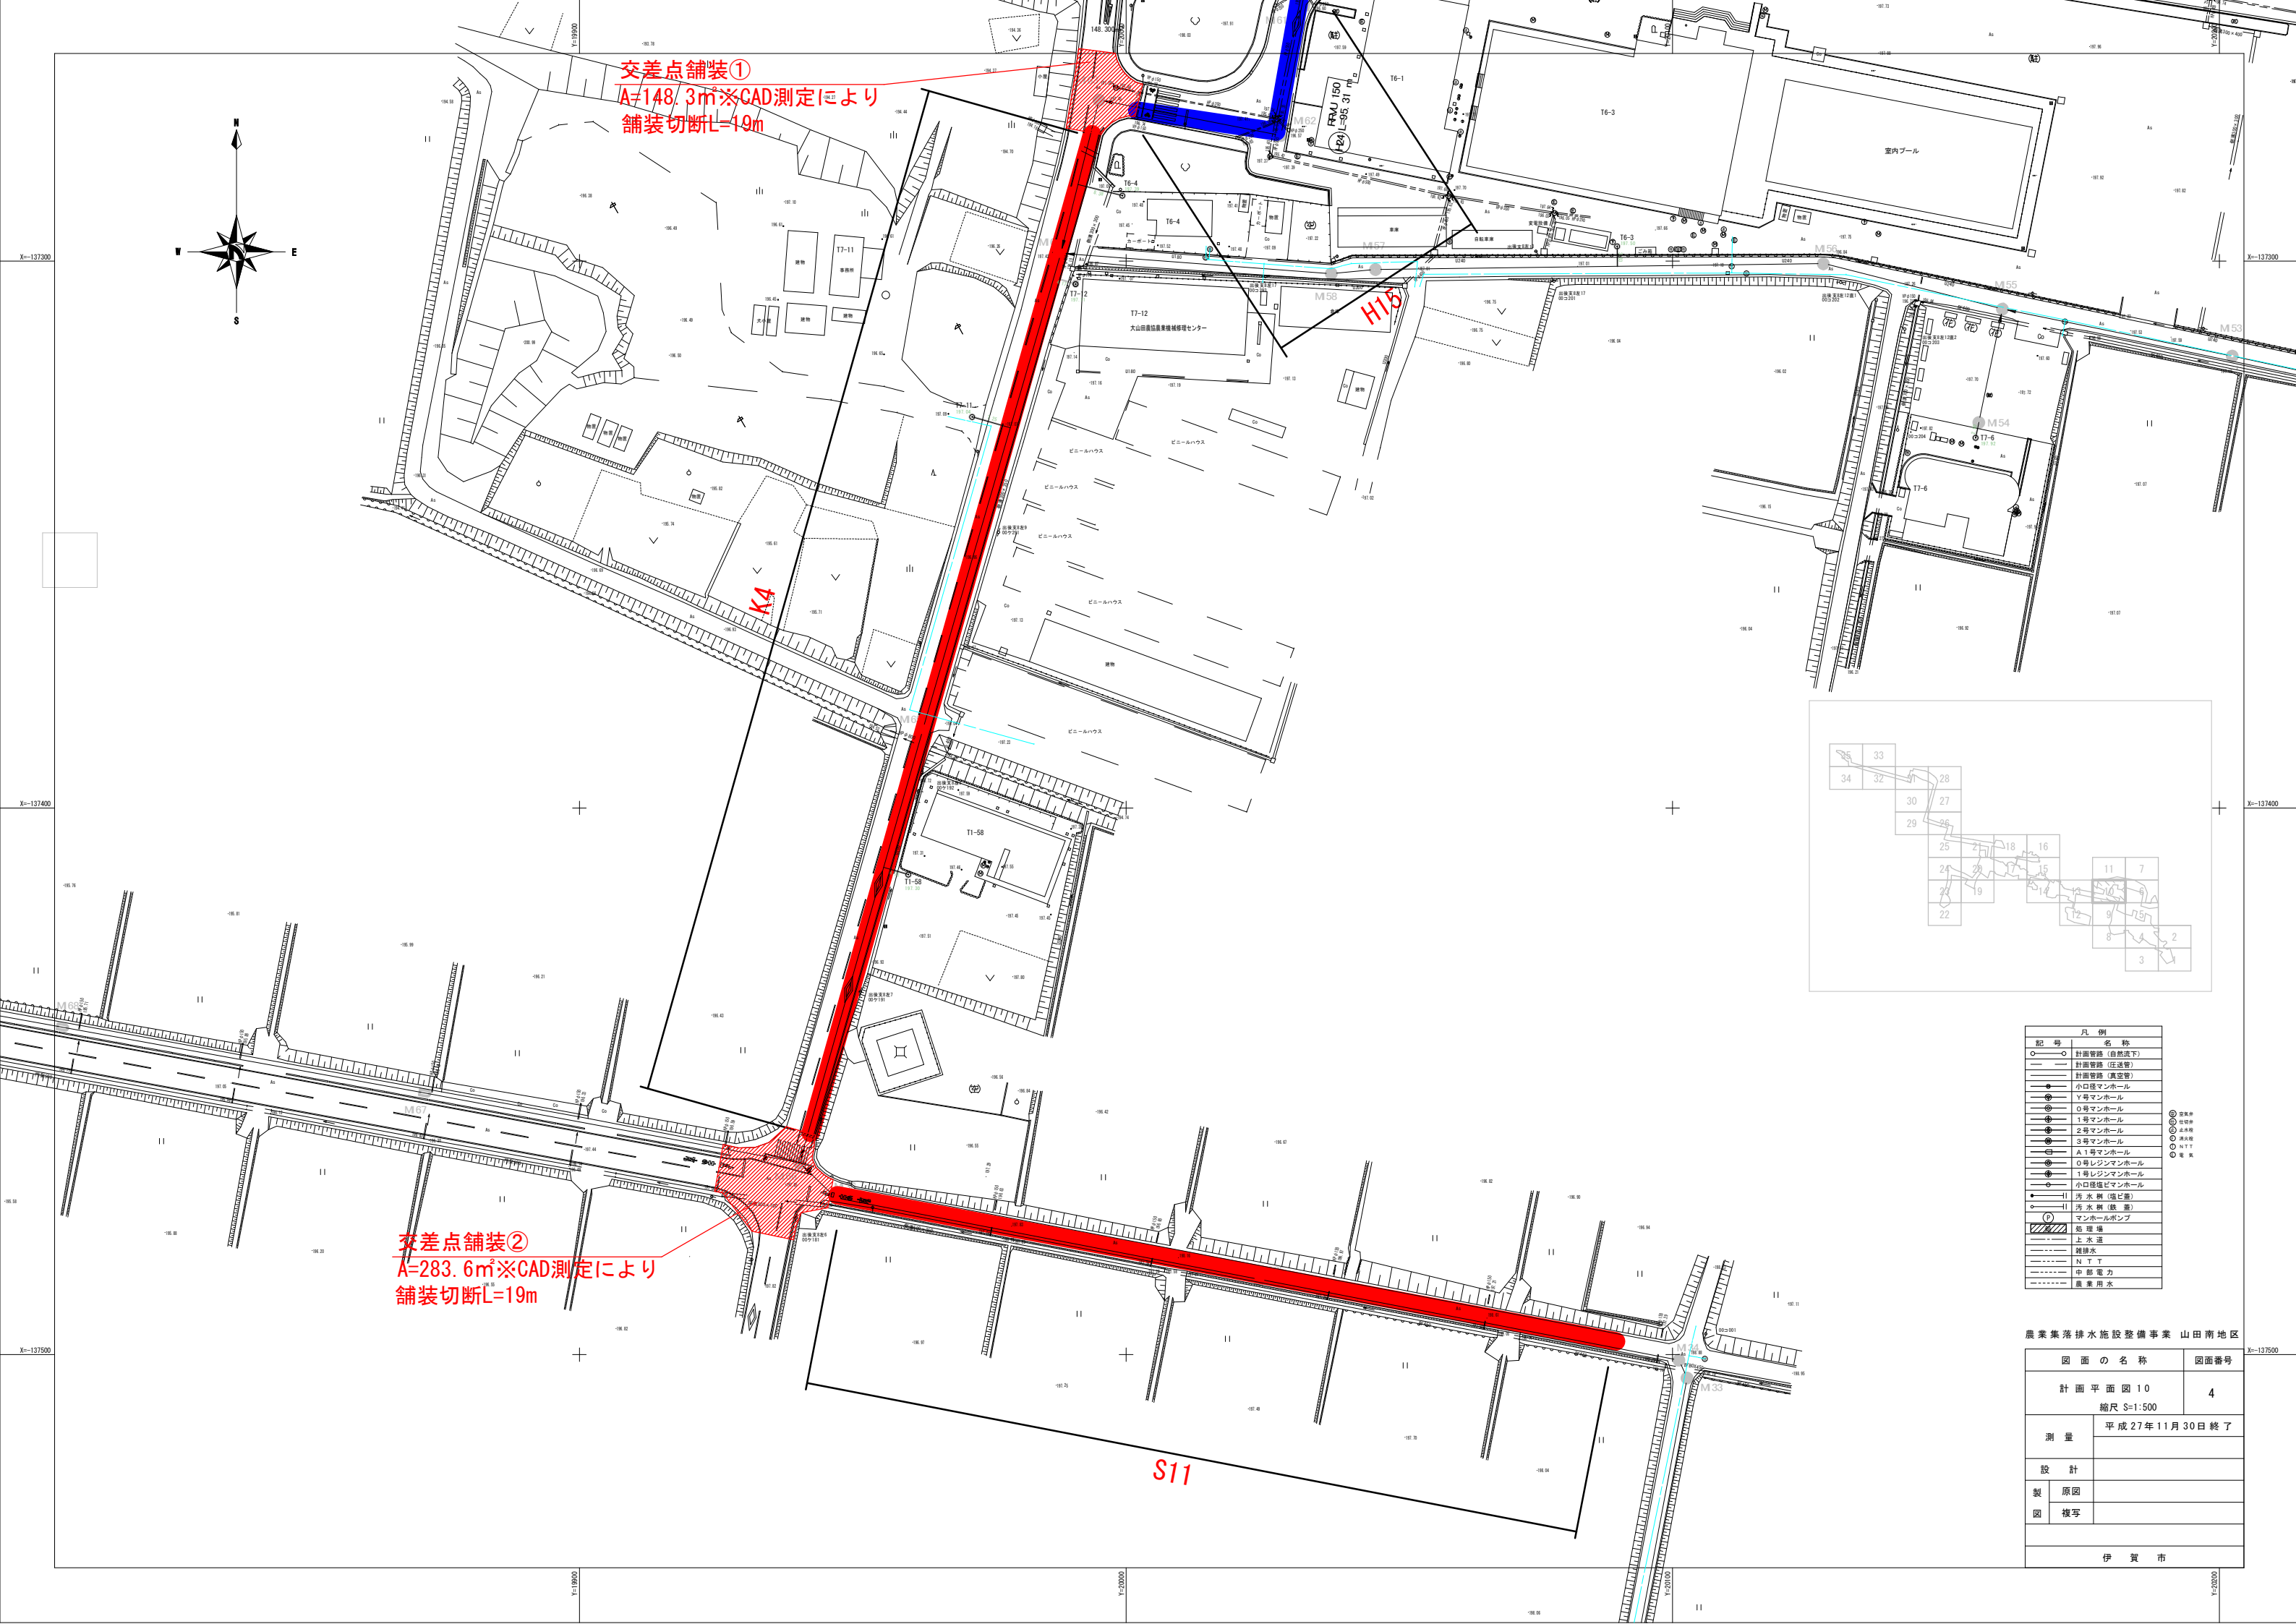

交差点舗装①
A=148.3m²※CAD測定により
舗装切断L=19m

交差点舗装②
A=283.6m²※CAD測定により
舗装切断L=19m

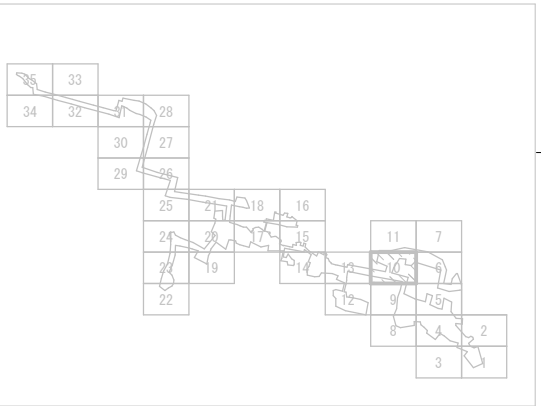

記号	凡例	名称
○	○	計画管路 (自然流下)
—	—	計画管路 (圧送管)
—	—	計画管路 (真空管)
●	●	小口マンホール
●	●	Y号マンホール
●	●	0号マンホール
●	●	1号マンホール
●	●	2号マンホール
●	●	3号マンホール
●	●	A1号マンホール
●	●	0号レジンマンホール
●	●	1号レジンマンホール
●	●	小口径塩ビマンホール
●	●	汚水側 (塩ビ管)
●	●	汚水側 (鉄管)
●	●	マンホールポンプ
●	●	処理場
●	●	上水道
●	●	雑排水
●	●	N.T.T.
●	●	中部電力
●	●	農業用水

農業集落排水施設整備事業 山田南地区

図面の名称	図面番号
計画平面図 10	4
縮尺 S=1:500	
測量	平成27年11月30日終了
設計	
製原図	
図模写	
伊賀市	

X=137000



X=137100

X=137200

X=137000

X=137100

X=137200

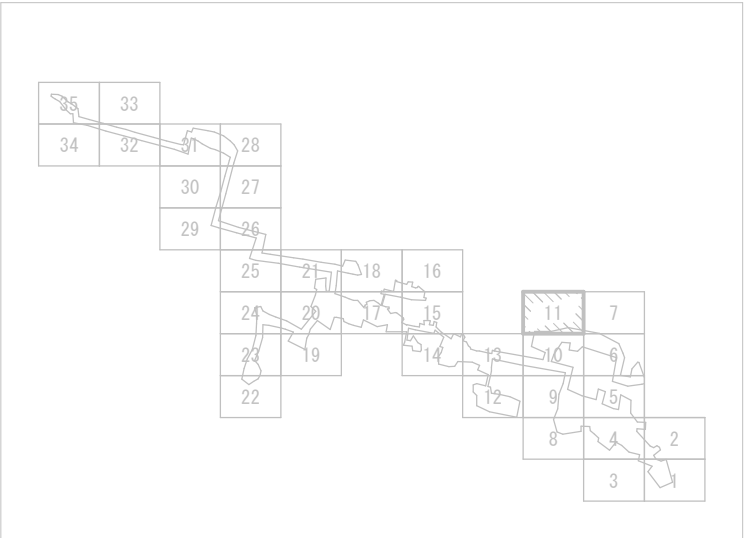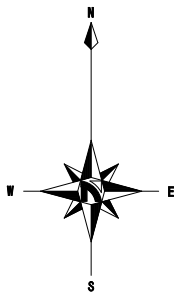


記 号	凡 例
○	計画管路 (自然流下)
—	計画管路 (圧送管)
—	計画管路 (真空管)
●	小口接マンホール
●	Y号マンホール
●	0号マンホール
●	1号マンホール
●	2号マンホール
●	3号マンホール
●	A 1号マンホール
●	0号レジンマンホール
●	1号レジンマンホール
●	小口接塩ビマンホール
●	汚 水 側 (塩ビ蓋)
●	汚 水 側 (鉄 蓋)
●	マンホールポンプ
■	処 理 場
—	上 水 道
—	雑排水
—	N T T
—	中 部 電 力
—	農 業 用 水

- 汚水側
- 中継井
- 上水栓
- 雑排水
- N T T
- 電 気



農業集落排水施設整備事業 山田南地区

図 面 の 名 称		図面番号
計 画 平 面 図 1 1		5
縮尺 S=1:500		
測 量	平成27年11月30日 終了	
設 計		
製 図	原図	
	複写	
伊 賀 市		


H15

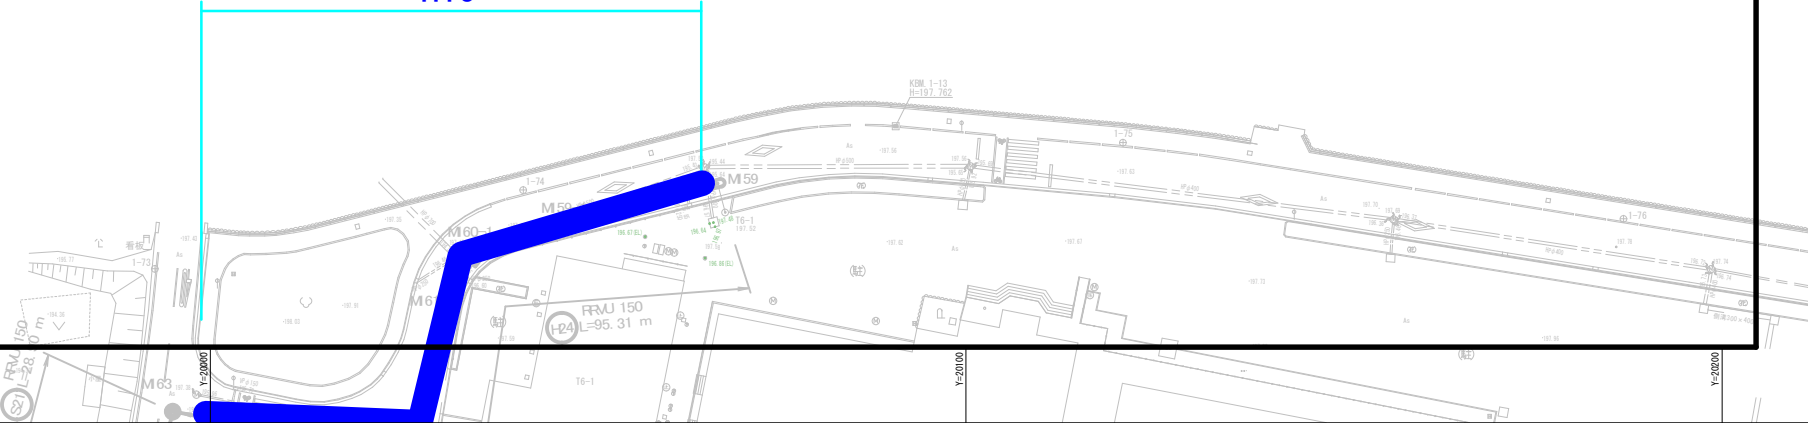


撤去凶

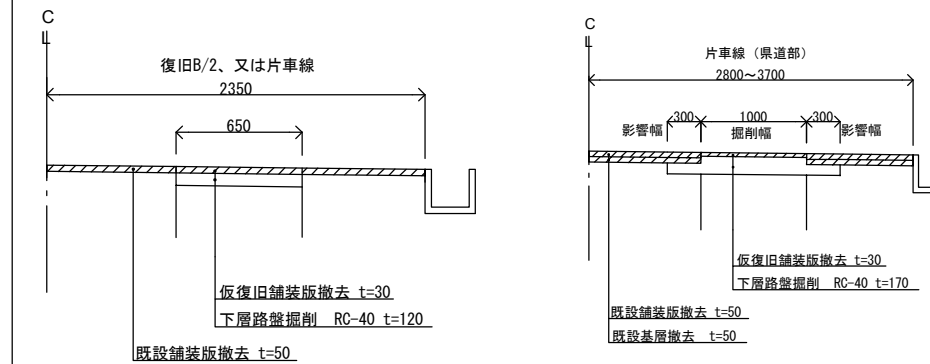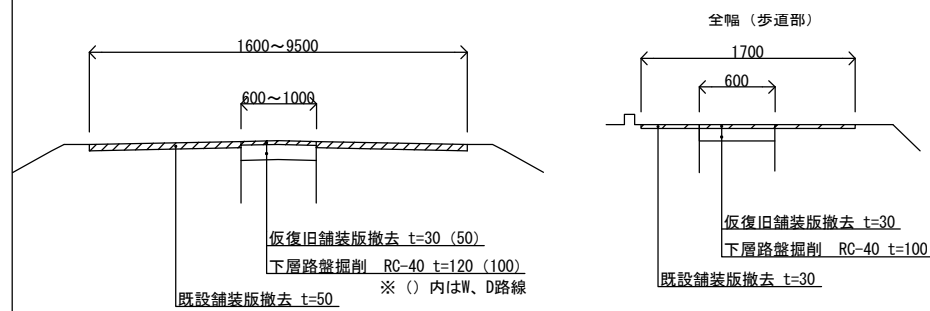


工法図

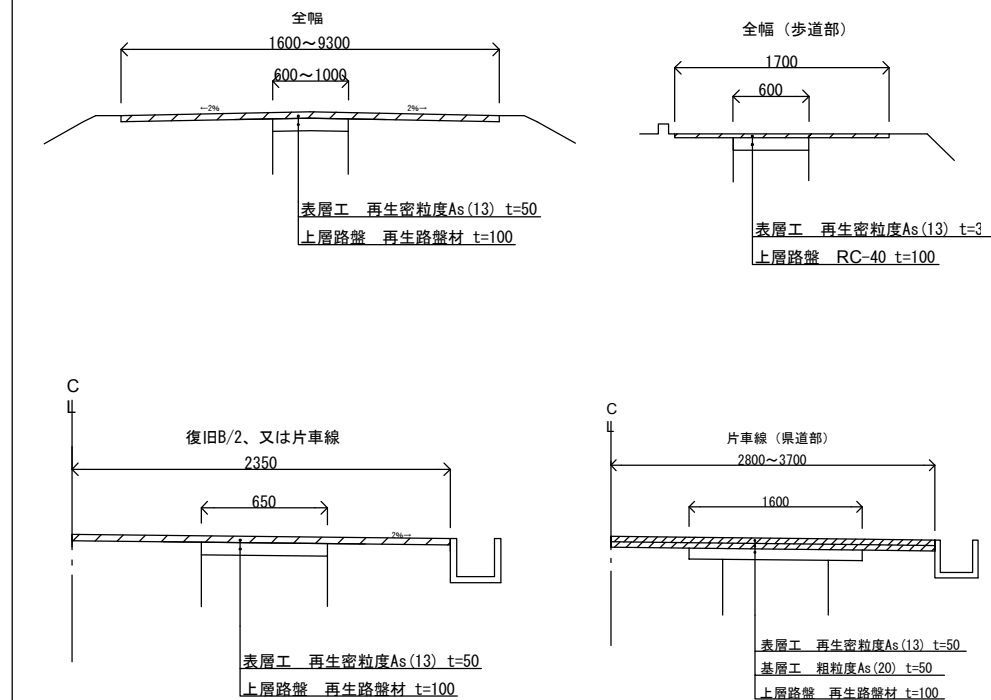


展開図

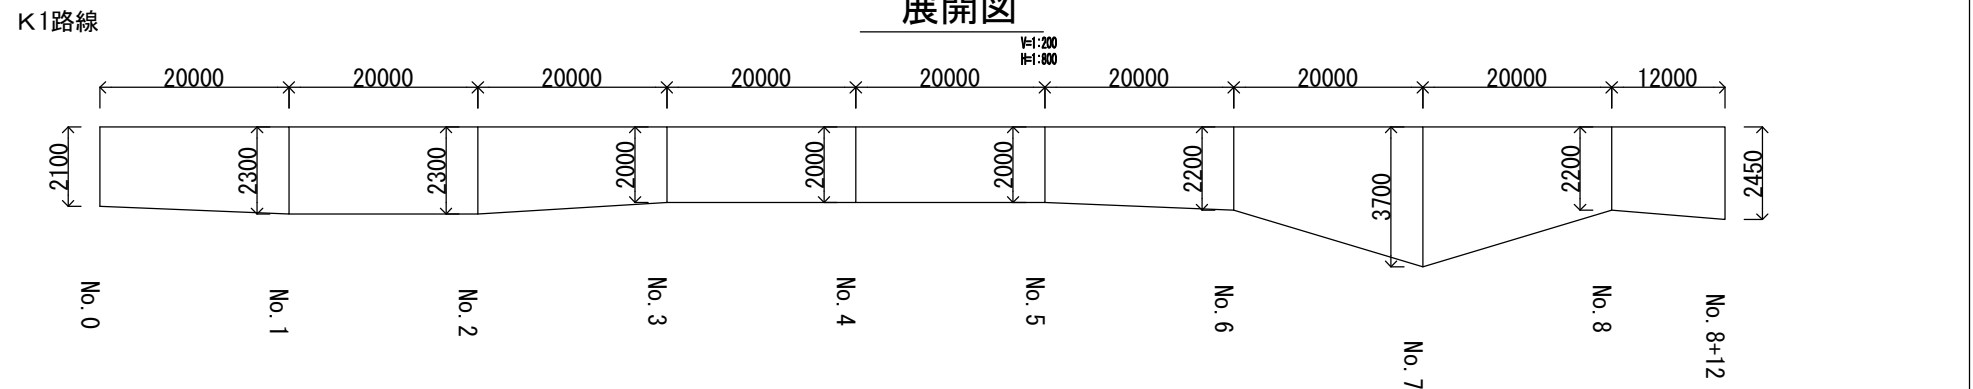


K4路線（県道）

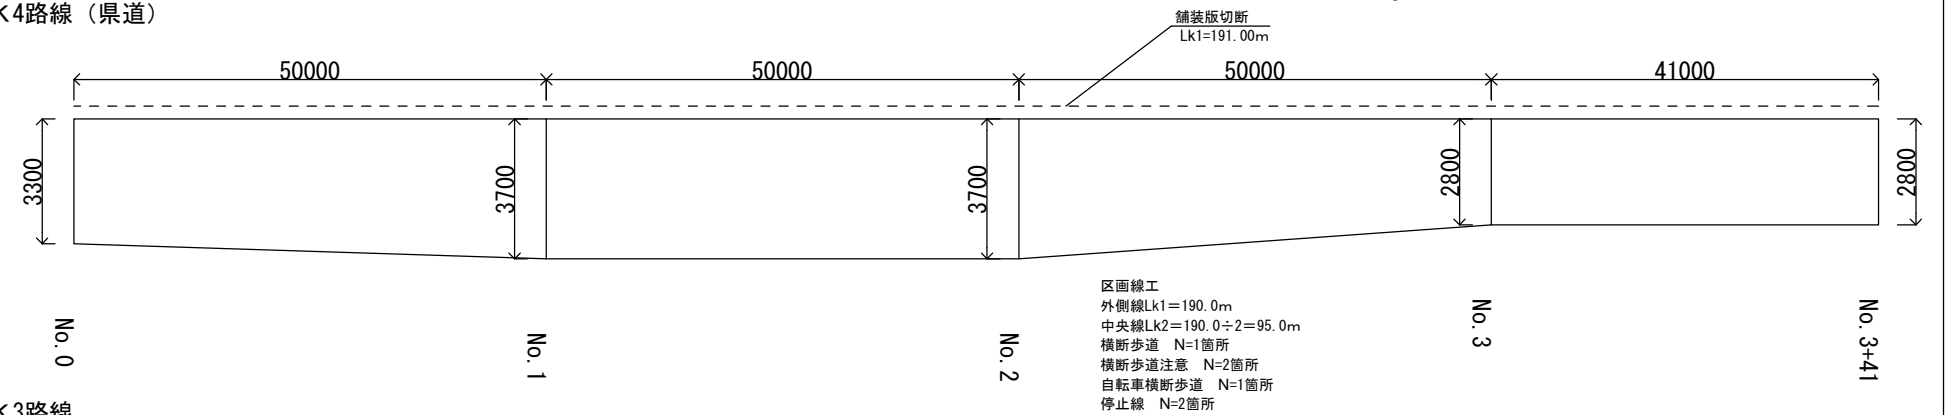

K3路線

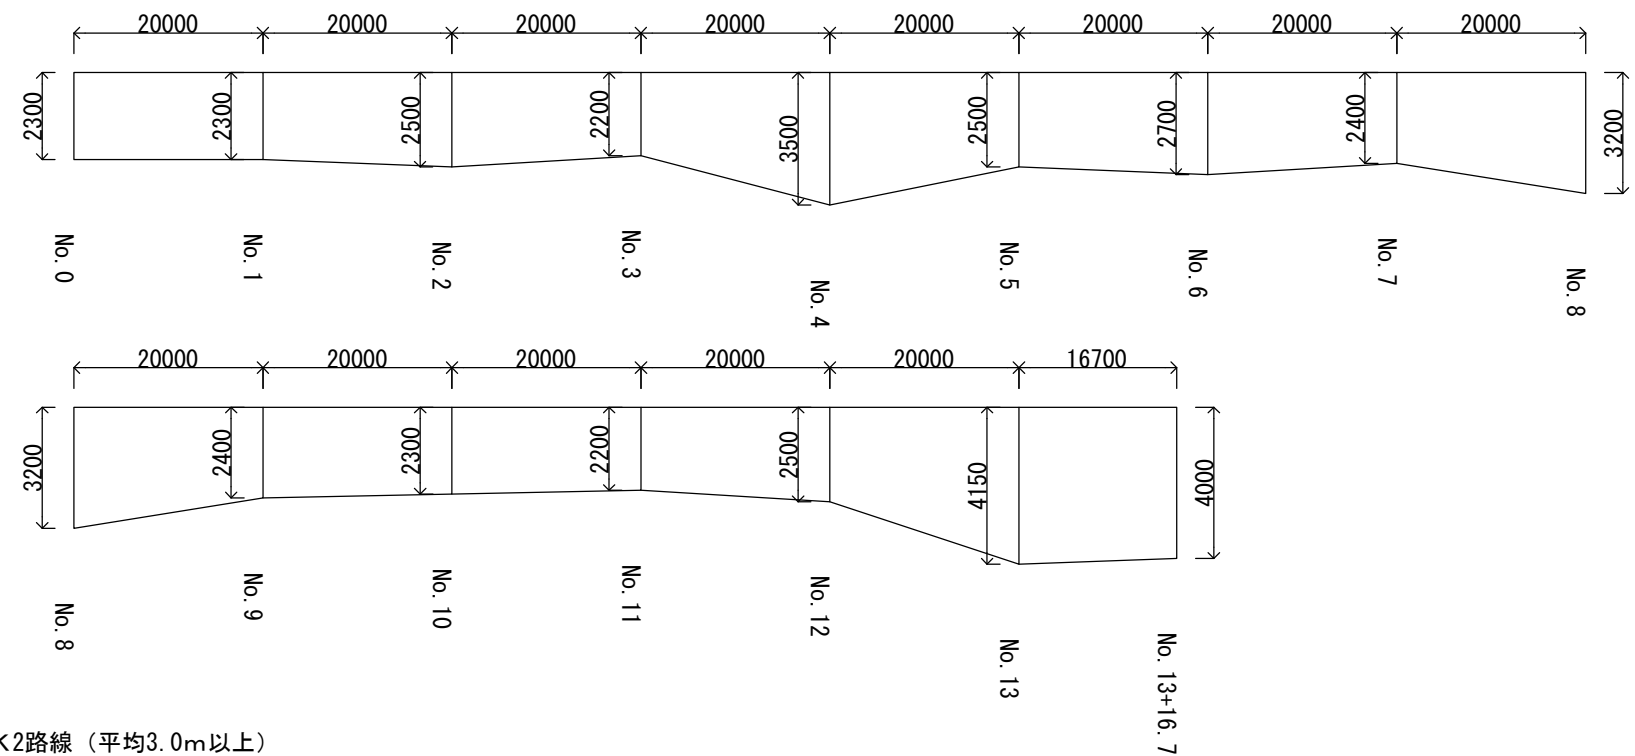







K2路線（平均3.0m以上）

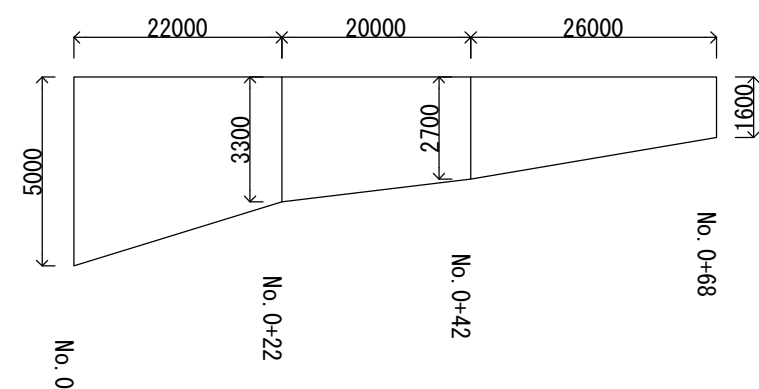


工事名	令和元年度 農業集落排水施設整備事業 山田南地区 富岡築設復旧工事（その1）		
図面名	展開図・撤去図・工法図		
年月日			
縮尺	Y=1:200 H=1:800	図面番号	6
会社名			
事業者名	伊賀市上下水道部下水道課		

展開図


縦1:200
横1:300

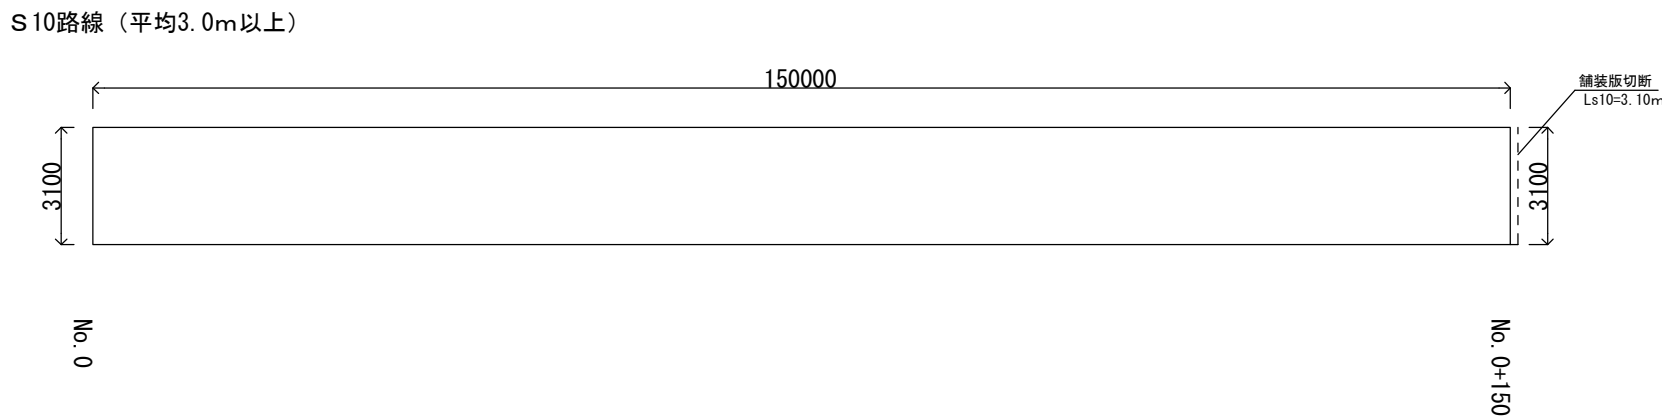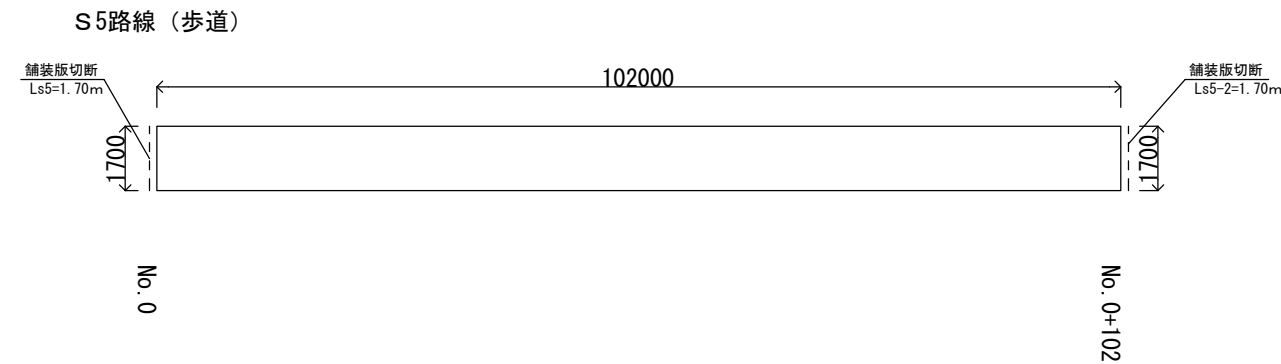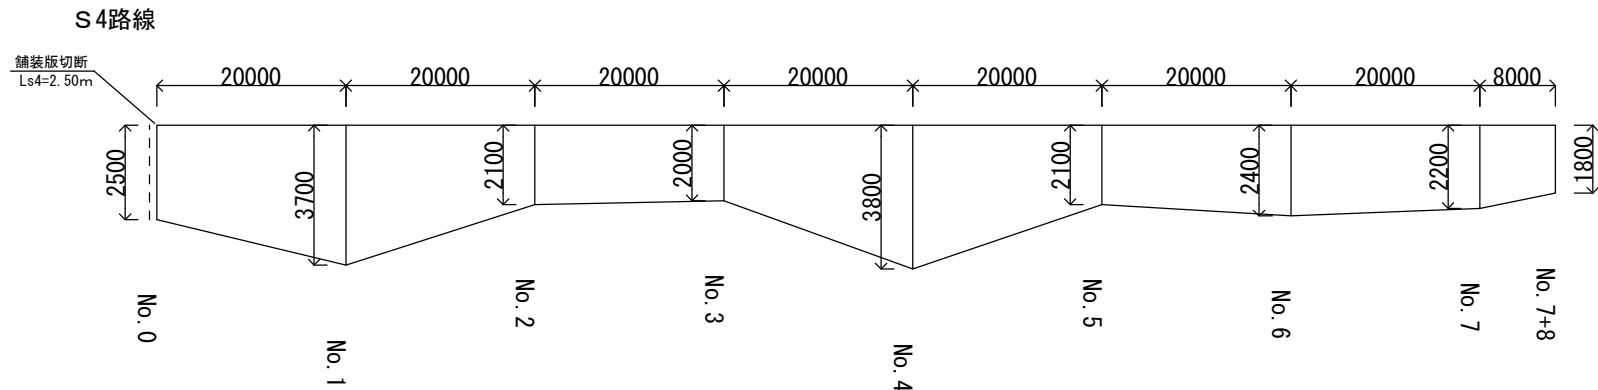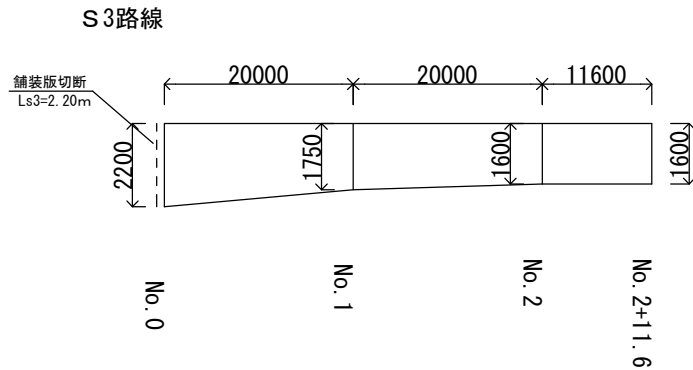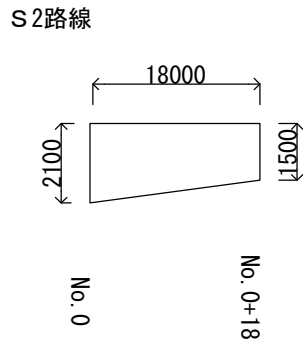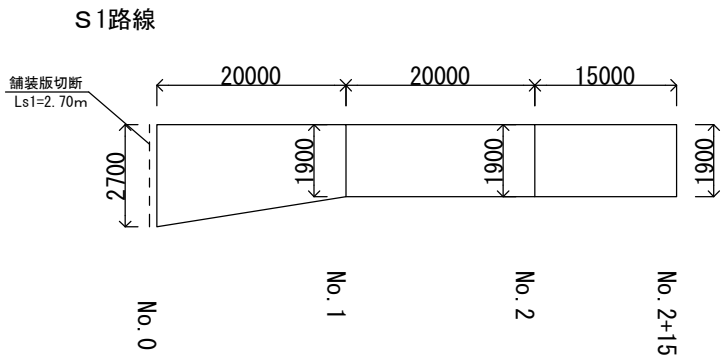


S6路線（平均3.0m以上）

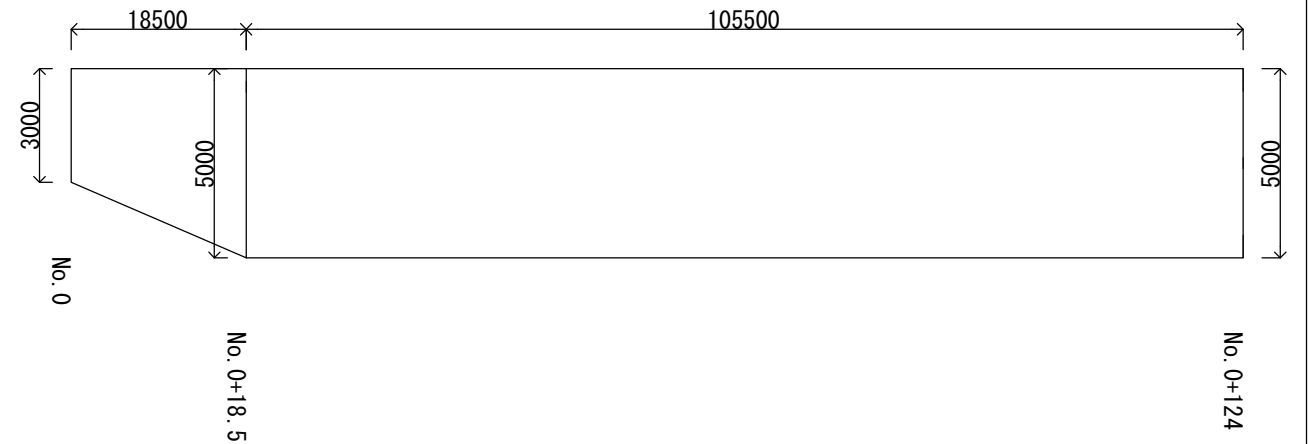


S7路線

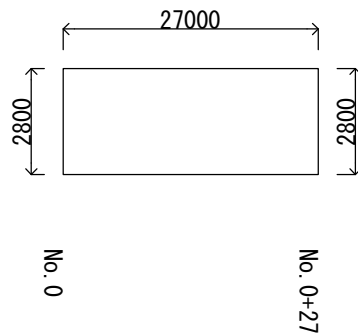

S9路線（平均3.0m以上）

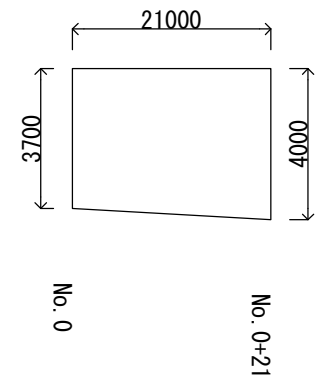

S8路線（平均3.0m以上）

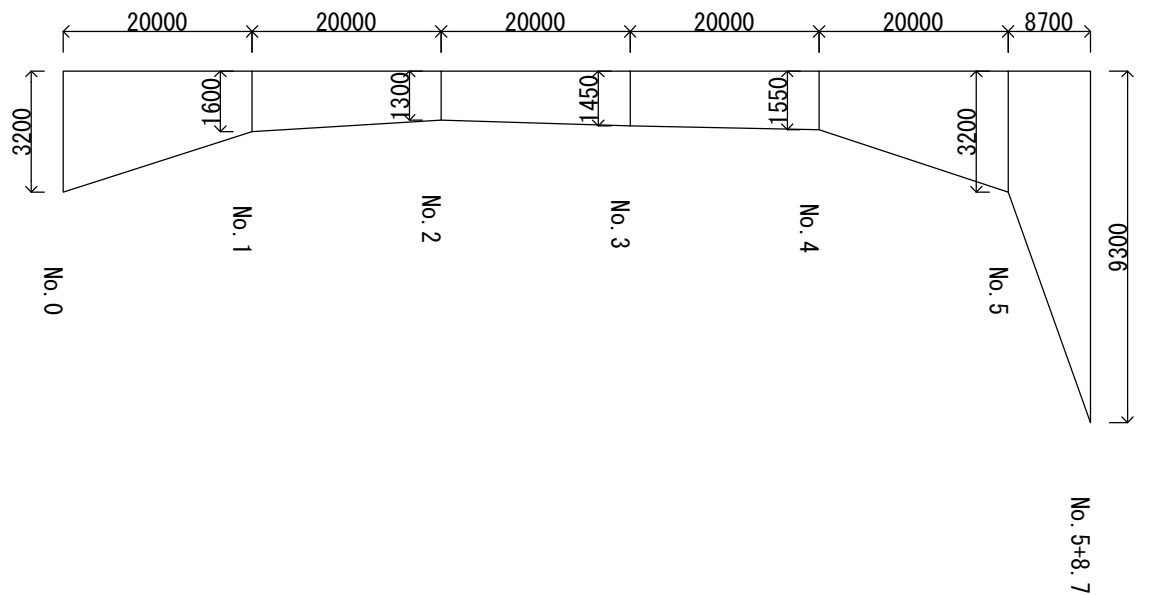


道路幅員
外側線Ls1=105.5m×2=211m
中央線Ls2=105.5÷2=52.8m

工事名	令和元年度 農業集落排水施設整備事業 山田南地区 富岡舗装復旧工事（その1）		
図面名	展開図		
年月日			
縮尺	縦1:200 横1:300	図面番号	7
会社名			
事業者名	伊賀市上下水道部下水道課		

展開図


H=1:200
H=1:800

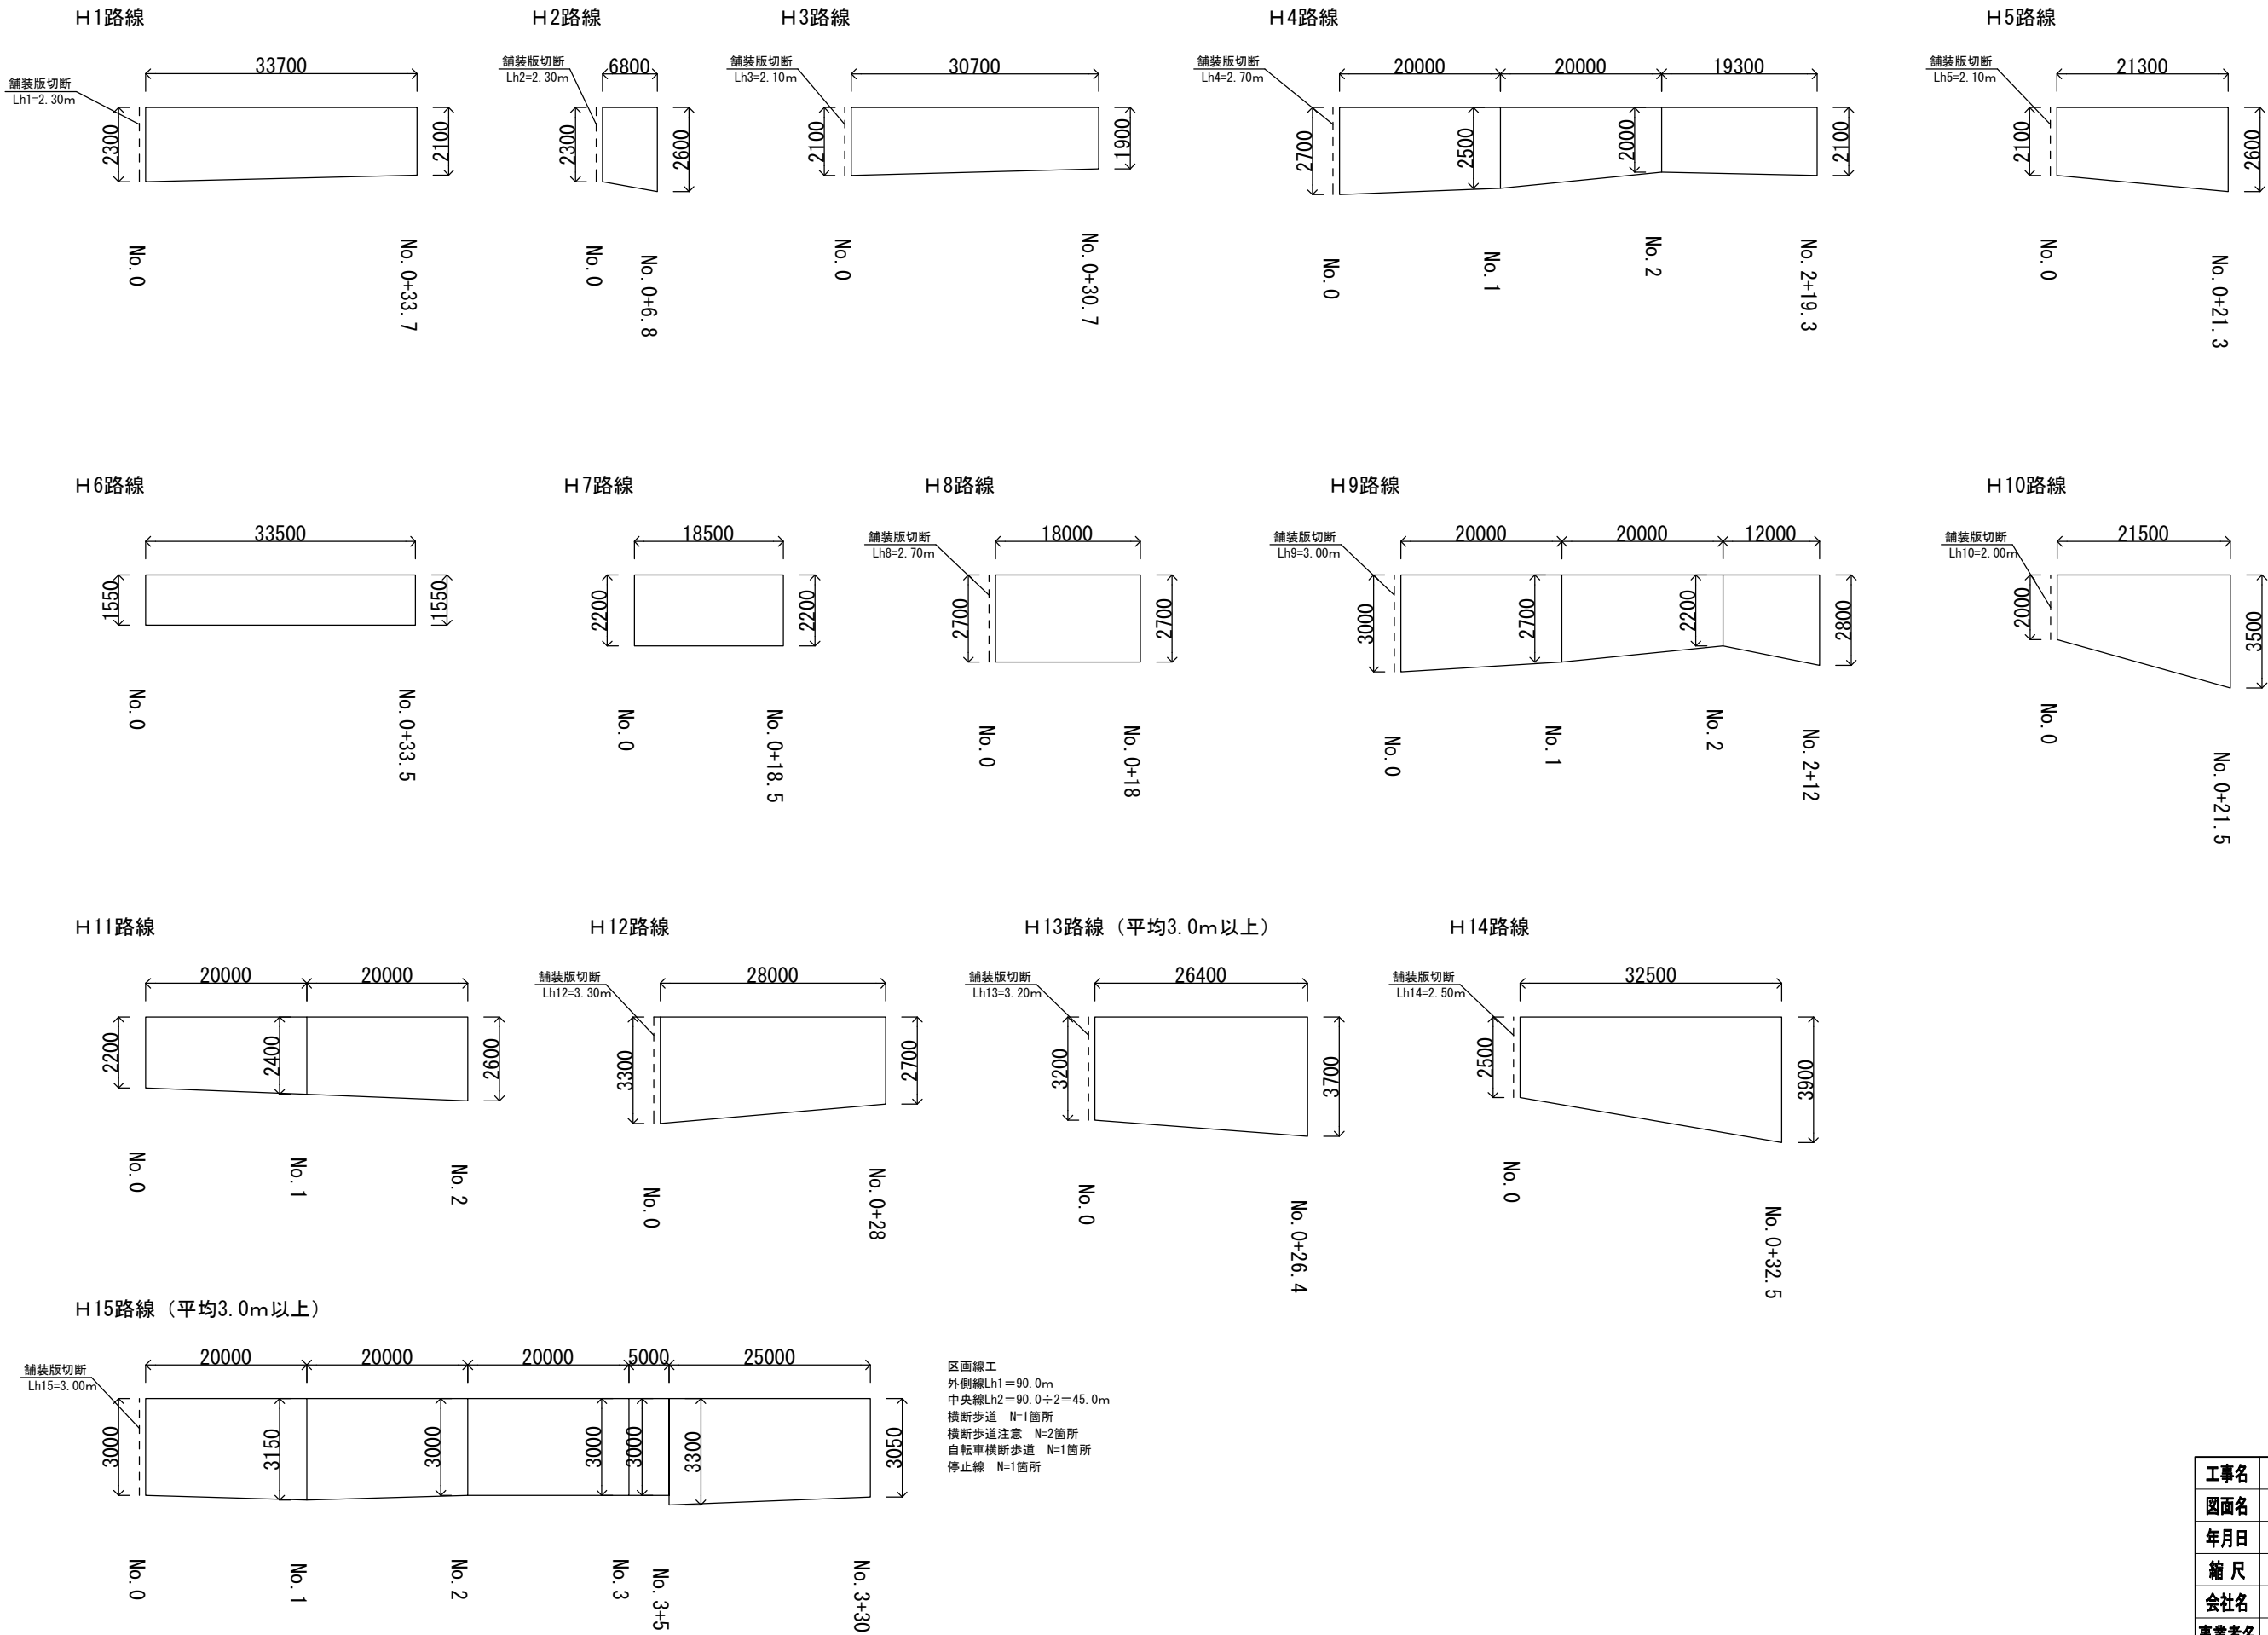


工事名	令和元年度 農業集落排水施設整備事業 山田南地区 富岡舗装復旧工事（その1）		
図面名	展開図		
年月日			
縮尺	V=1:200 H=1:800	図面番号	8
会社名			
事業者名	伊賀市上下水道部下水道課		

展開図


V=1:200
H=1:800

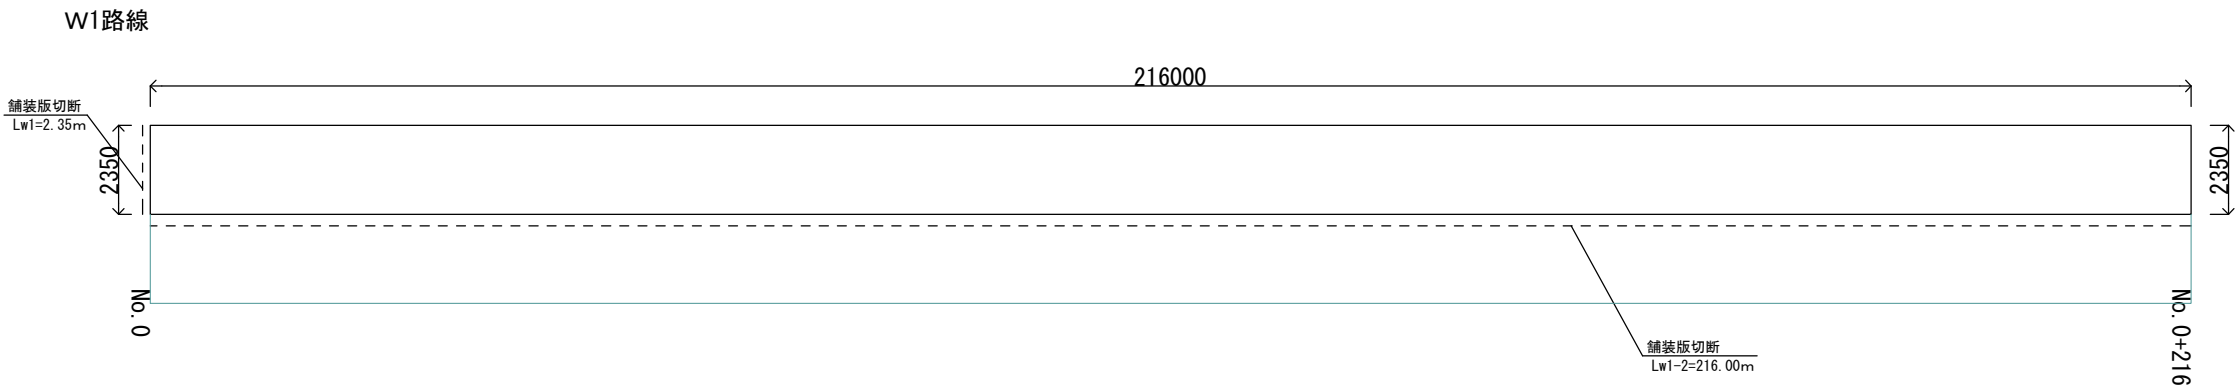


W2路線

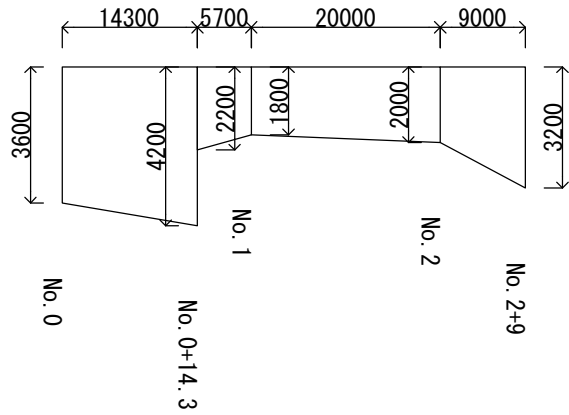


W3路線

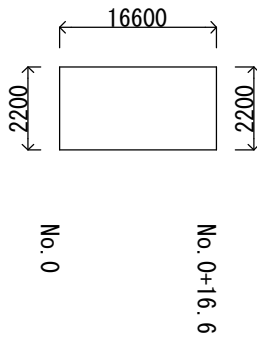


W4路線

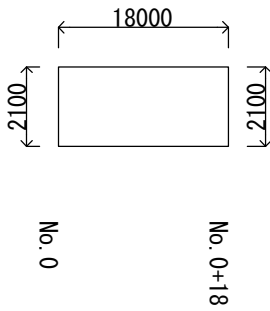

W5路線（平均3.0m以上）

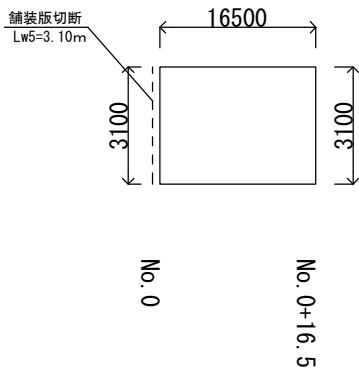

D1路線（平均3.0m以上）

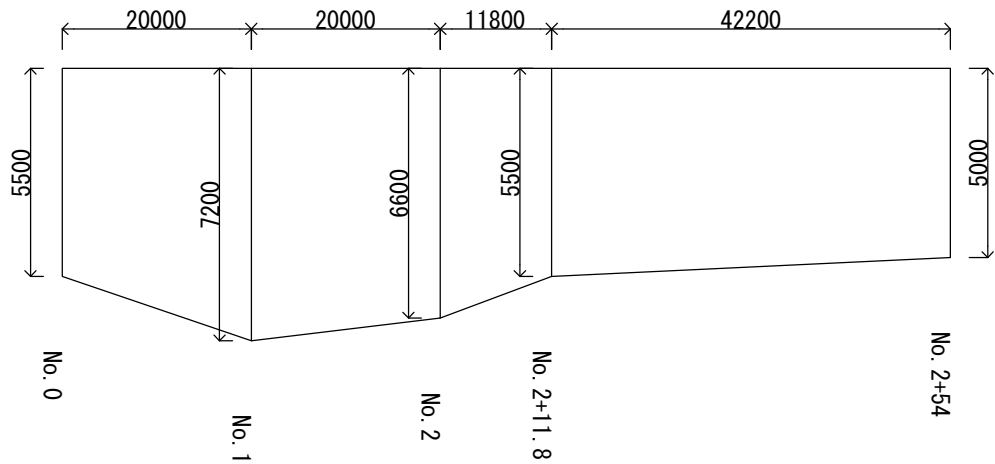

工事名	令和元年度 農業集落排水施設整備事業 山田南地区 富岡舗装復旧工事（その1）		
図面名	展開図		
年月日			
縮尺	V=1:200 H=1:800	図面番号	9
会社名			
事業者名	伊賀市上下水道部下水道課		