
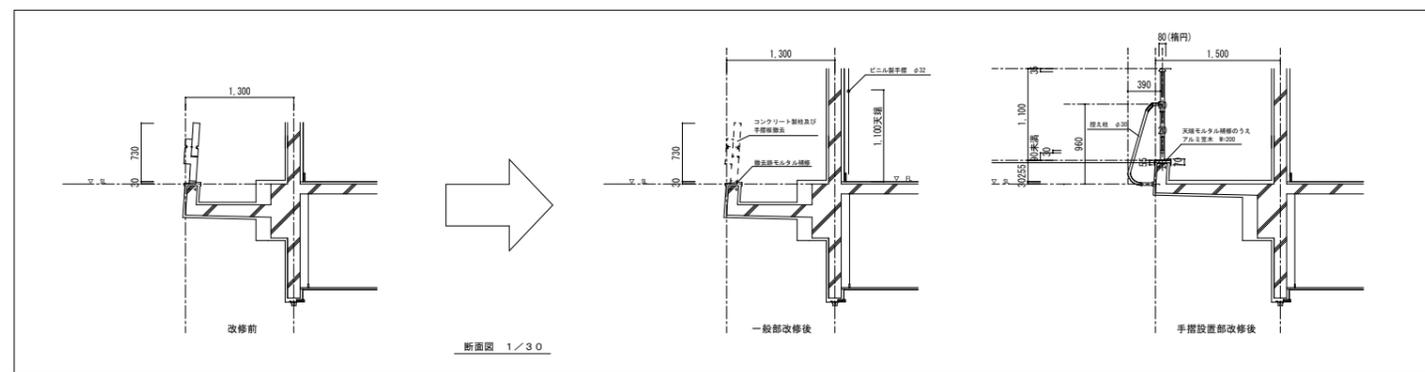



1階平面図 S=1:200

特記事項	変更事項		日付		名称	伊賀市立緑ヶ丘中学校	図面番号
			検図		図名	仮設計画図	縮尺
			担当			A3版 1/400	A1版 1/200
			日付				

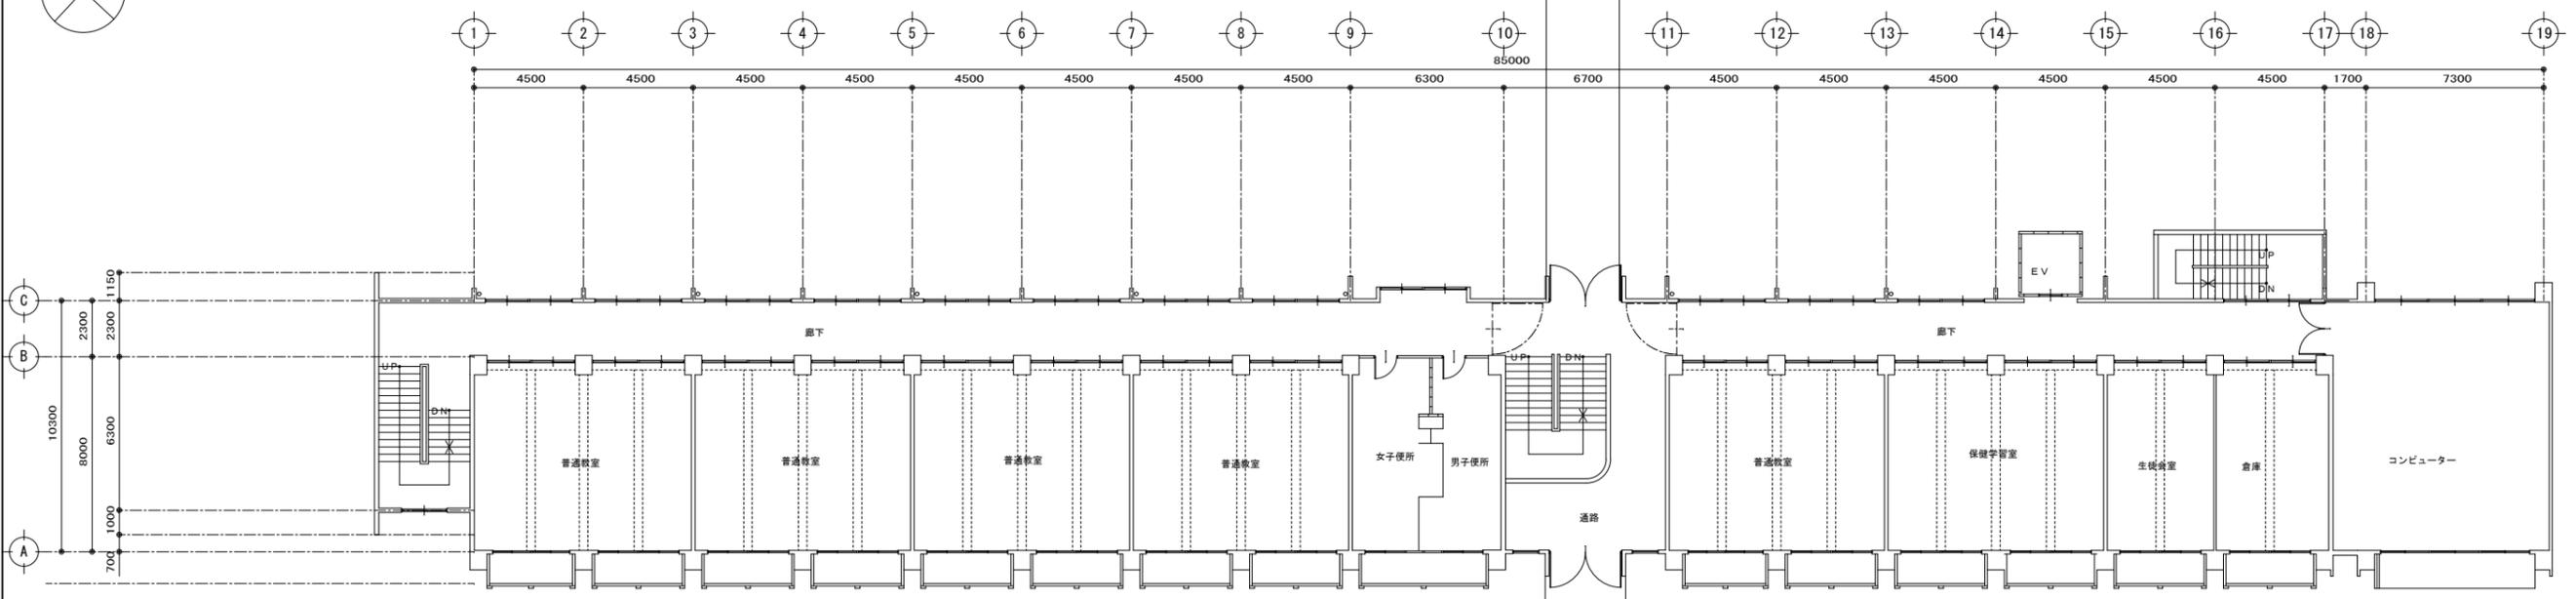


既存手摺部撤去及び室内側手摺新設

既存手摺部撤去及び新設
(既存コンクリート板、新設アルミ製)

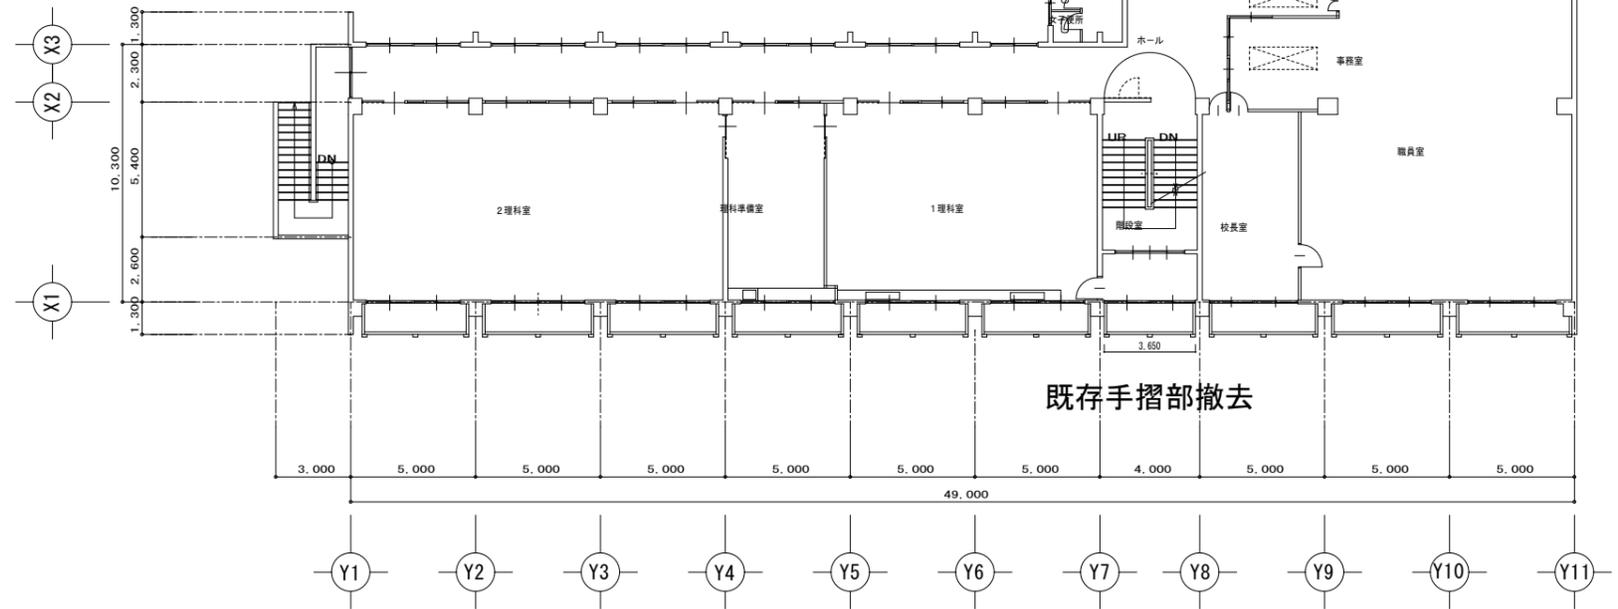


既存手摺部撤去

訂正	名称	伊賀市立緑ヶ丘中学校	作成年月日	承認	図面NO.
	図面名称	2階平面図	縮尺 S=1/200	発行	
				製図	NO.

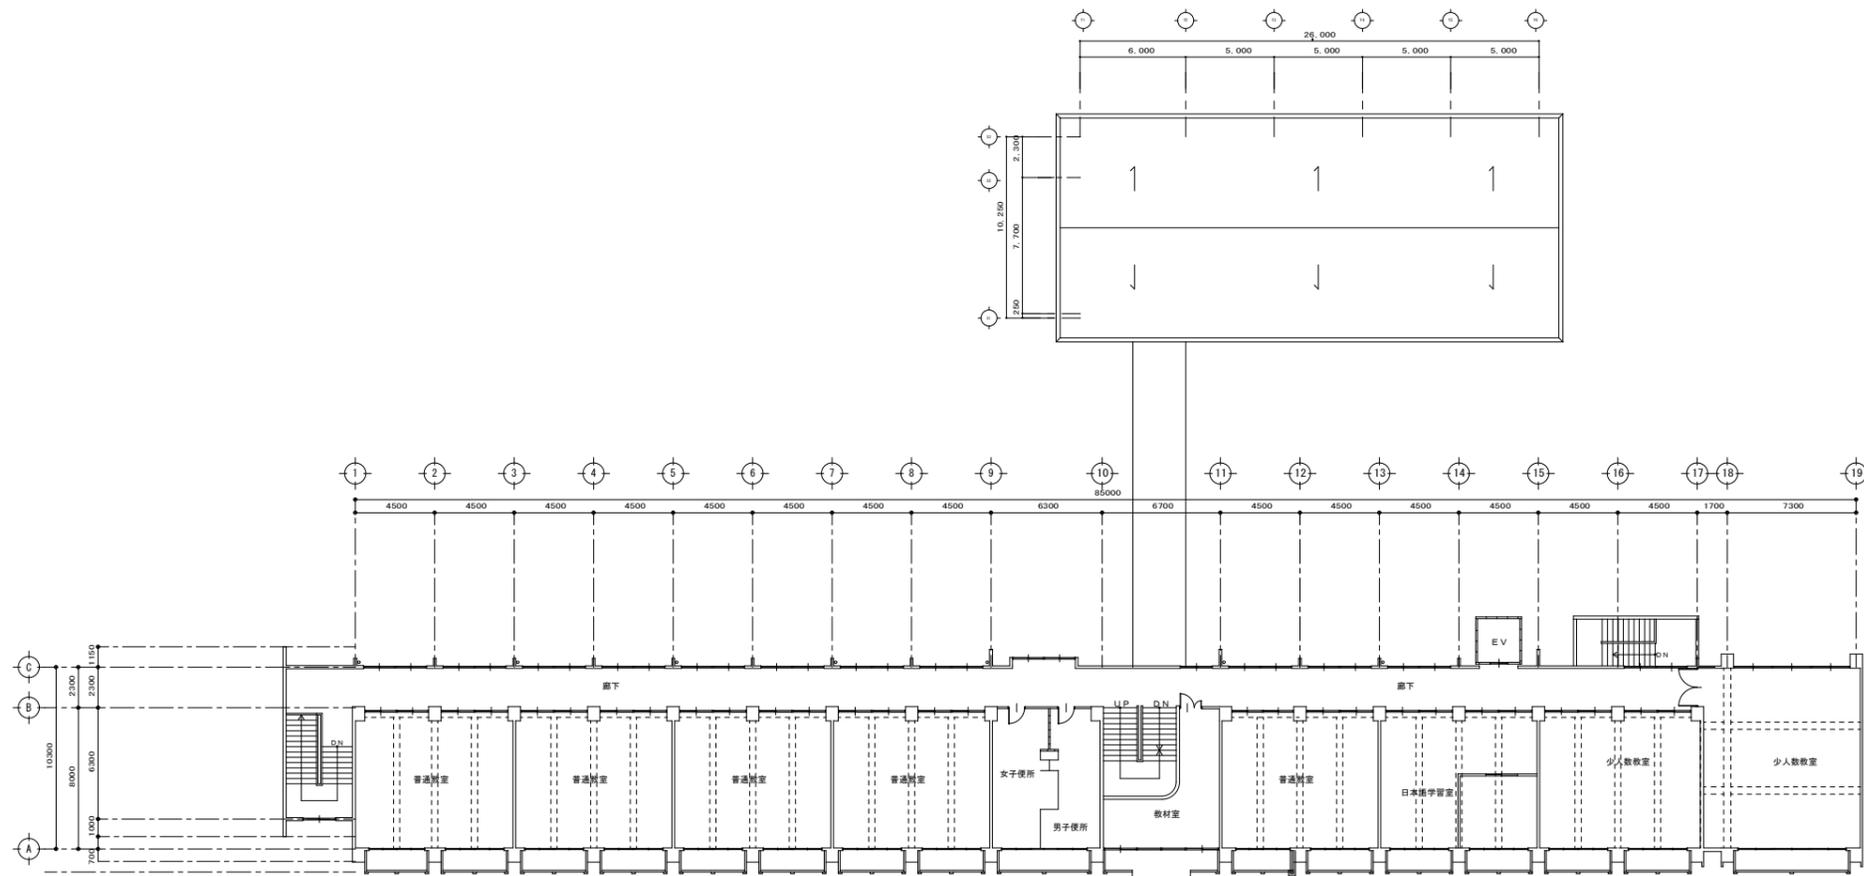

既存手摺部撤去及び室内側手摺新設

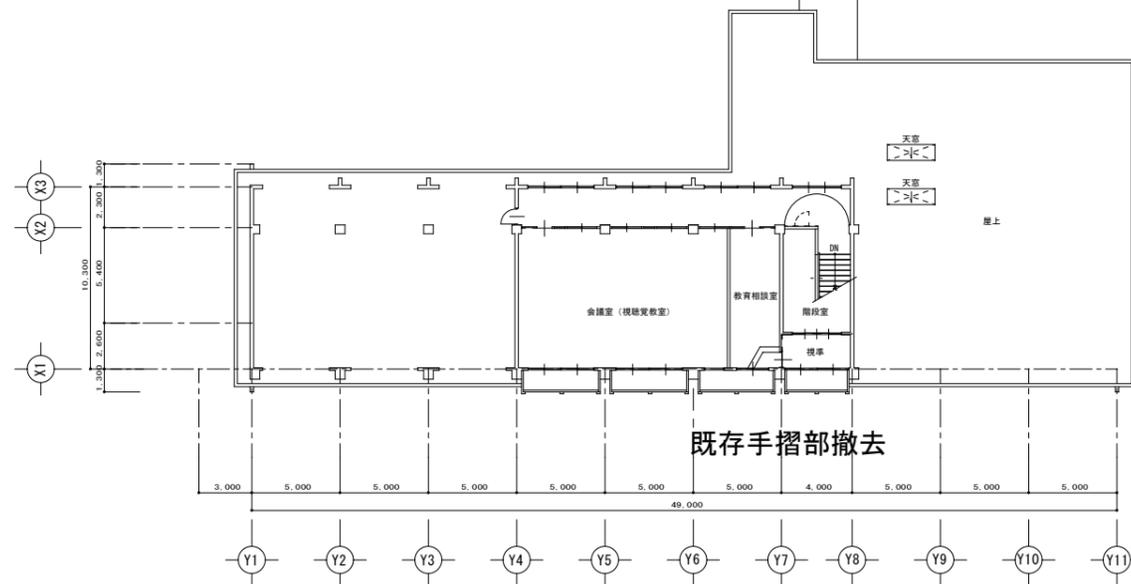



既存手摺部撤去

特記事項	変更事項		日付	名称	図面番号
			棟図	伊賀市立緑ヶ丘中学校	
			断面	図名	縮尺
	日付			3階平面図	A3版 1/400 A1版 1/200

現況 南立面図 S=1/100


改修後 南立面図 S=1/100

手摺撤去教室内にびん製手摺設置

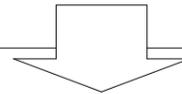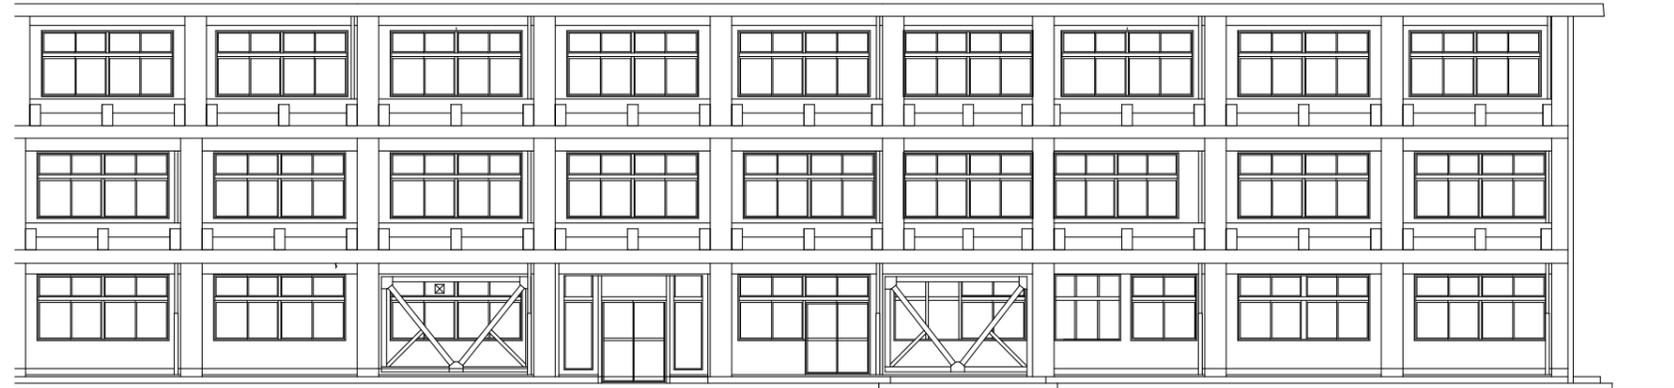

改修後 南立面図 S=1/100



手摺撤去教室内にびん製手摺設置

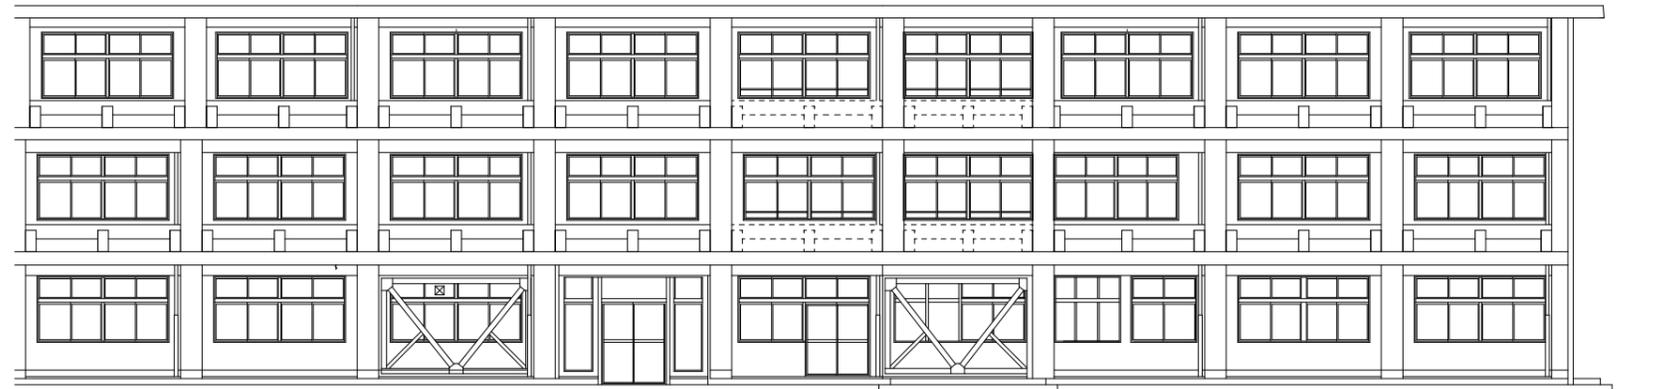

緑ヶ丘中学校普通教室棟			
ベランダ手摺改修工事			
No.	伊賀市緑ヶ丘本町地内	A1版	
A-01	現況・改修後 立面図	1/100	
日付:	図	係員	
	計		


現況 南立面図 S=1/100

手摺撤去 2, 3階部分

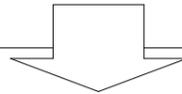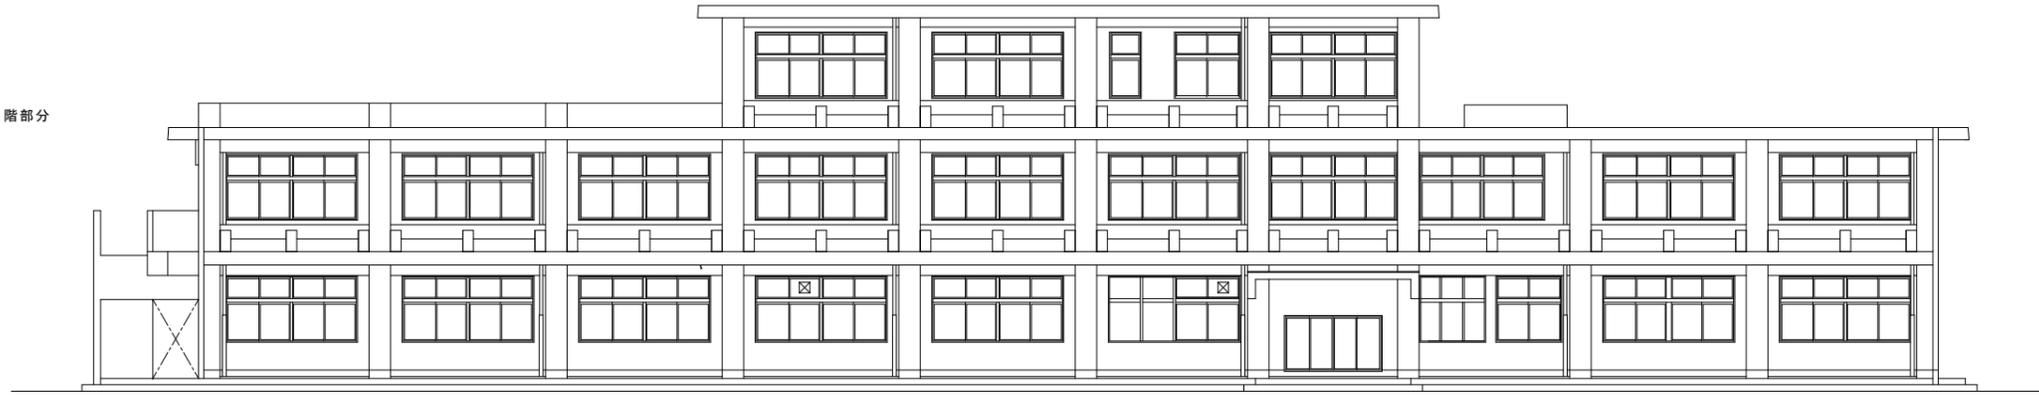



改修後 南立面図 S=1/100

手摺撤去教室内にビニル製手摺設置

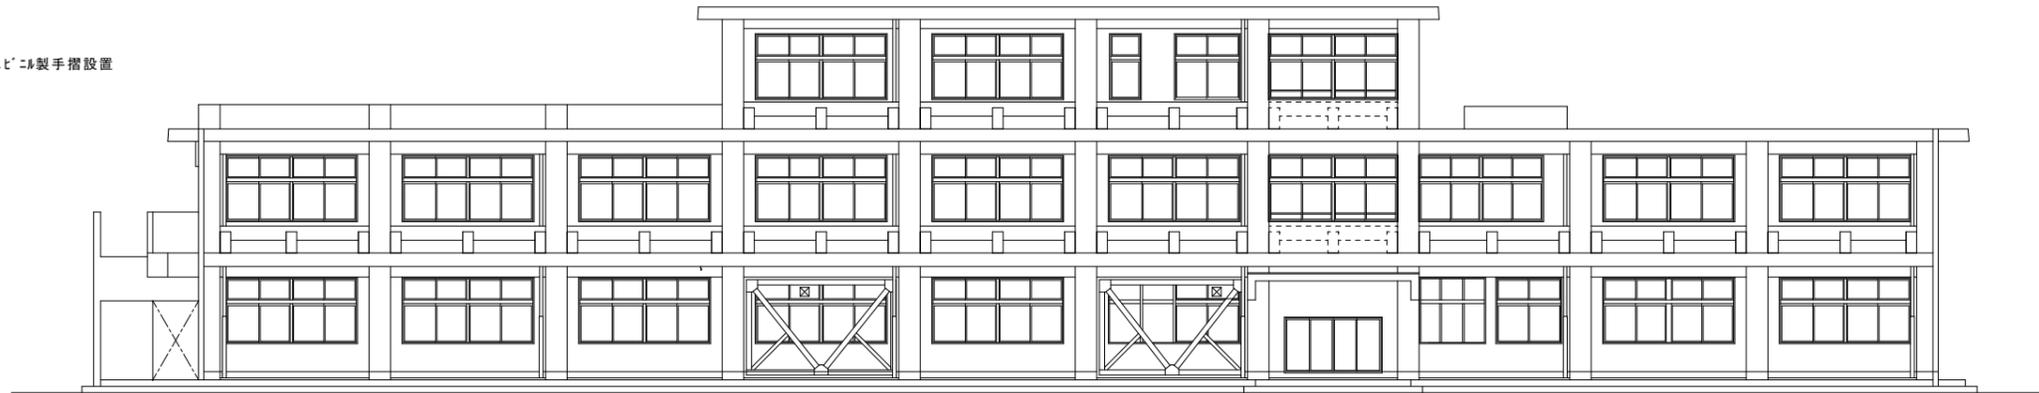


現況 北立面図 S=1/100

手摺撤去 2階部分

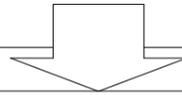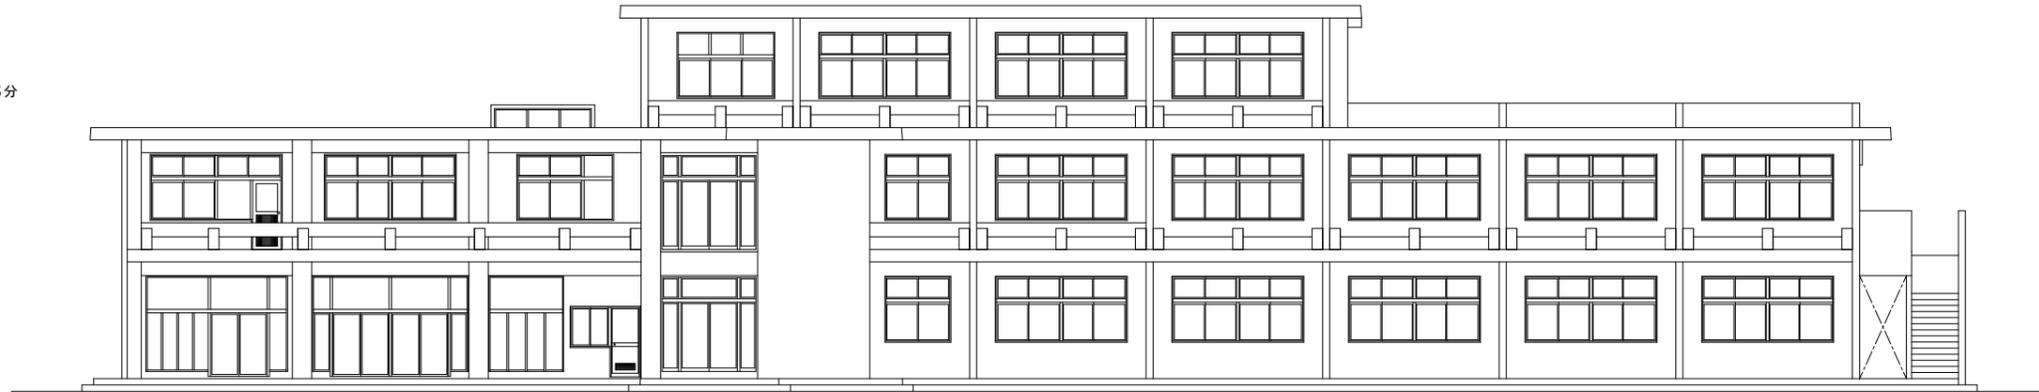

改修後 北立面図 S=1/100

手摺高さ H=1.100
 手摺柱ピッチ @1.250
 縦格子ピッチ @110
 柱下部笠木付 W=200
 笠木 35×80

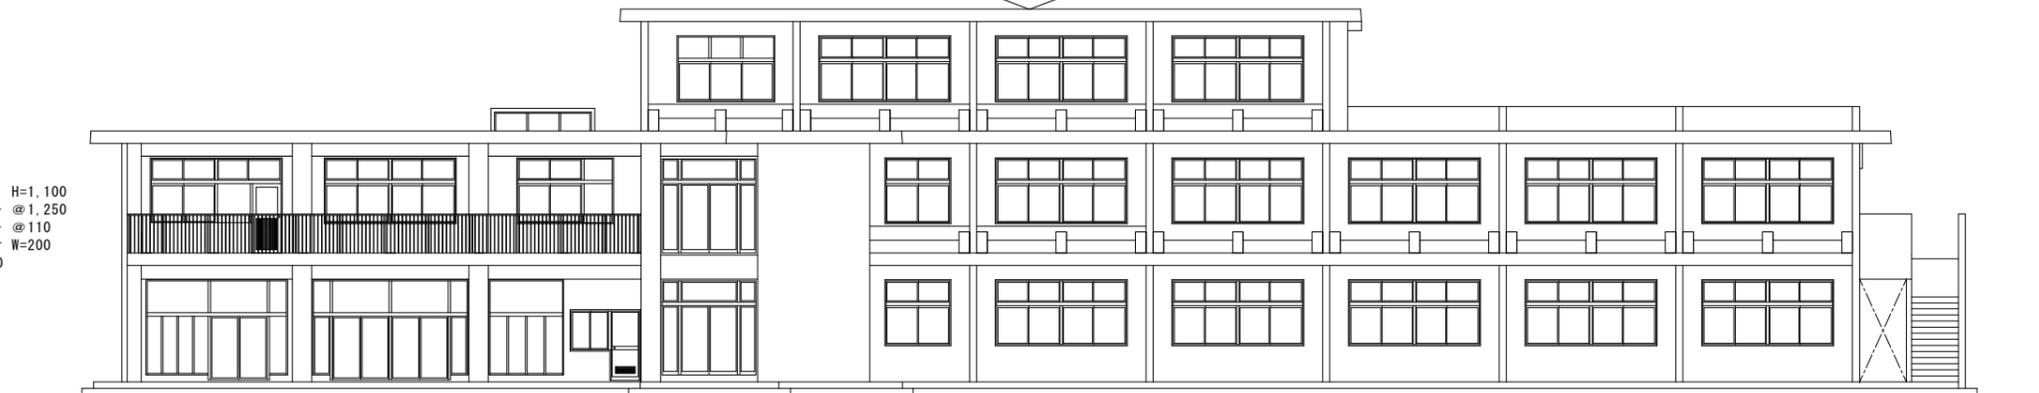

緑ヶ丘中学校管理特別教室棟			
ベランダ手摺改修工事			
No.	伊賀市緑ヶ丘本町地内	A1版	1/100
A-01	現況・改修後 立面図	m/m	
日付:	図	係員	
	計		