


平面図

S=1: 2500



標準断面図

S=1: 50

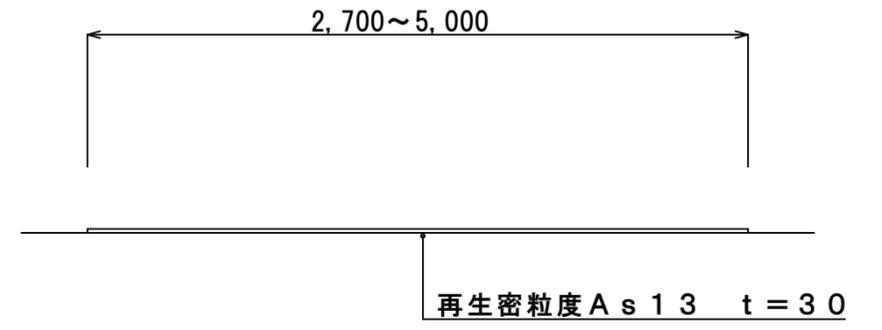


工事名	令和元年度 臨時地方道整備事業（公道債） 市道外山波敷野線舗装修繕工事		
施工箇所名	伊賀市 円徳院 地内		
図面の種類	平面図・標準断面図		
縮尺	図示	図面番号	1
事業主体名	伊賀市建設部道路河川課		

展開図

S=1: 200

1工区


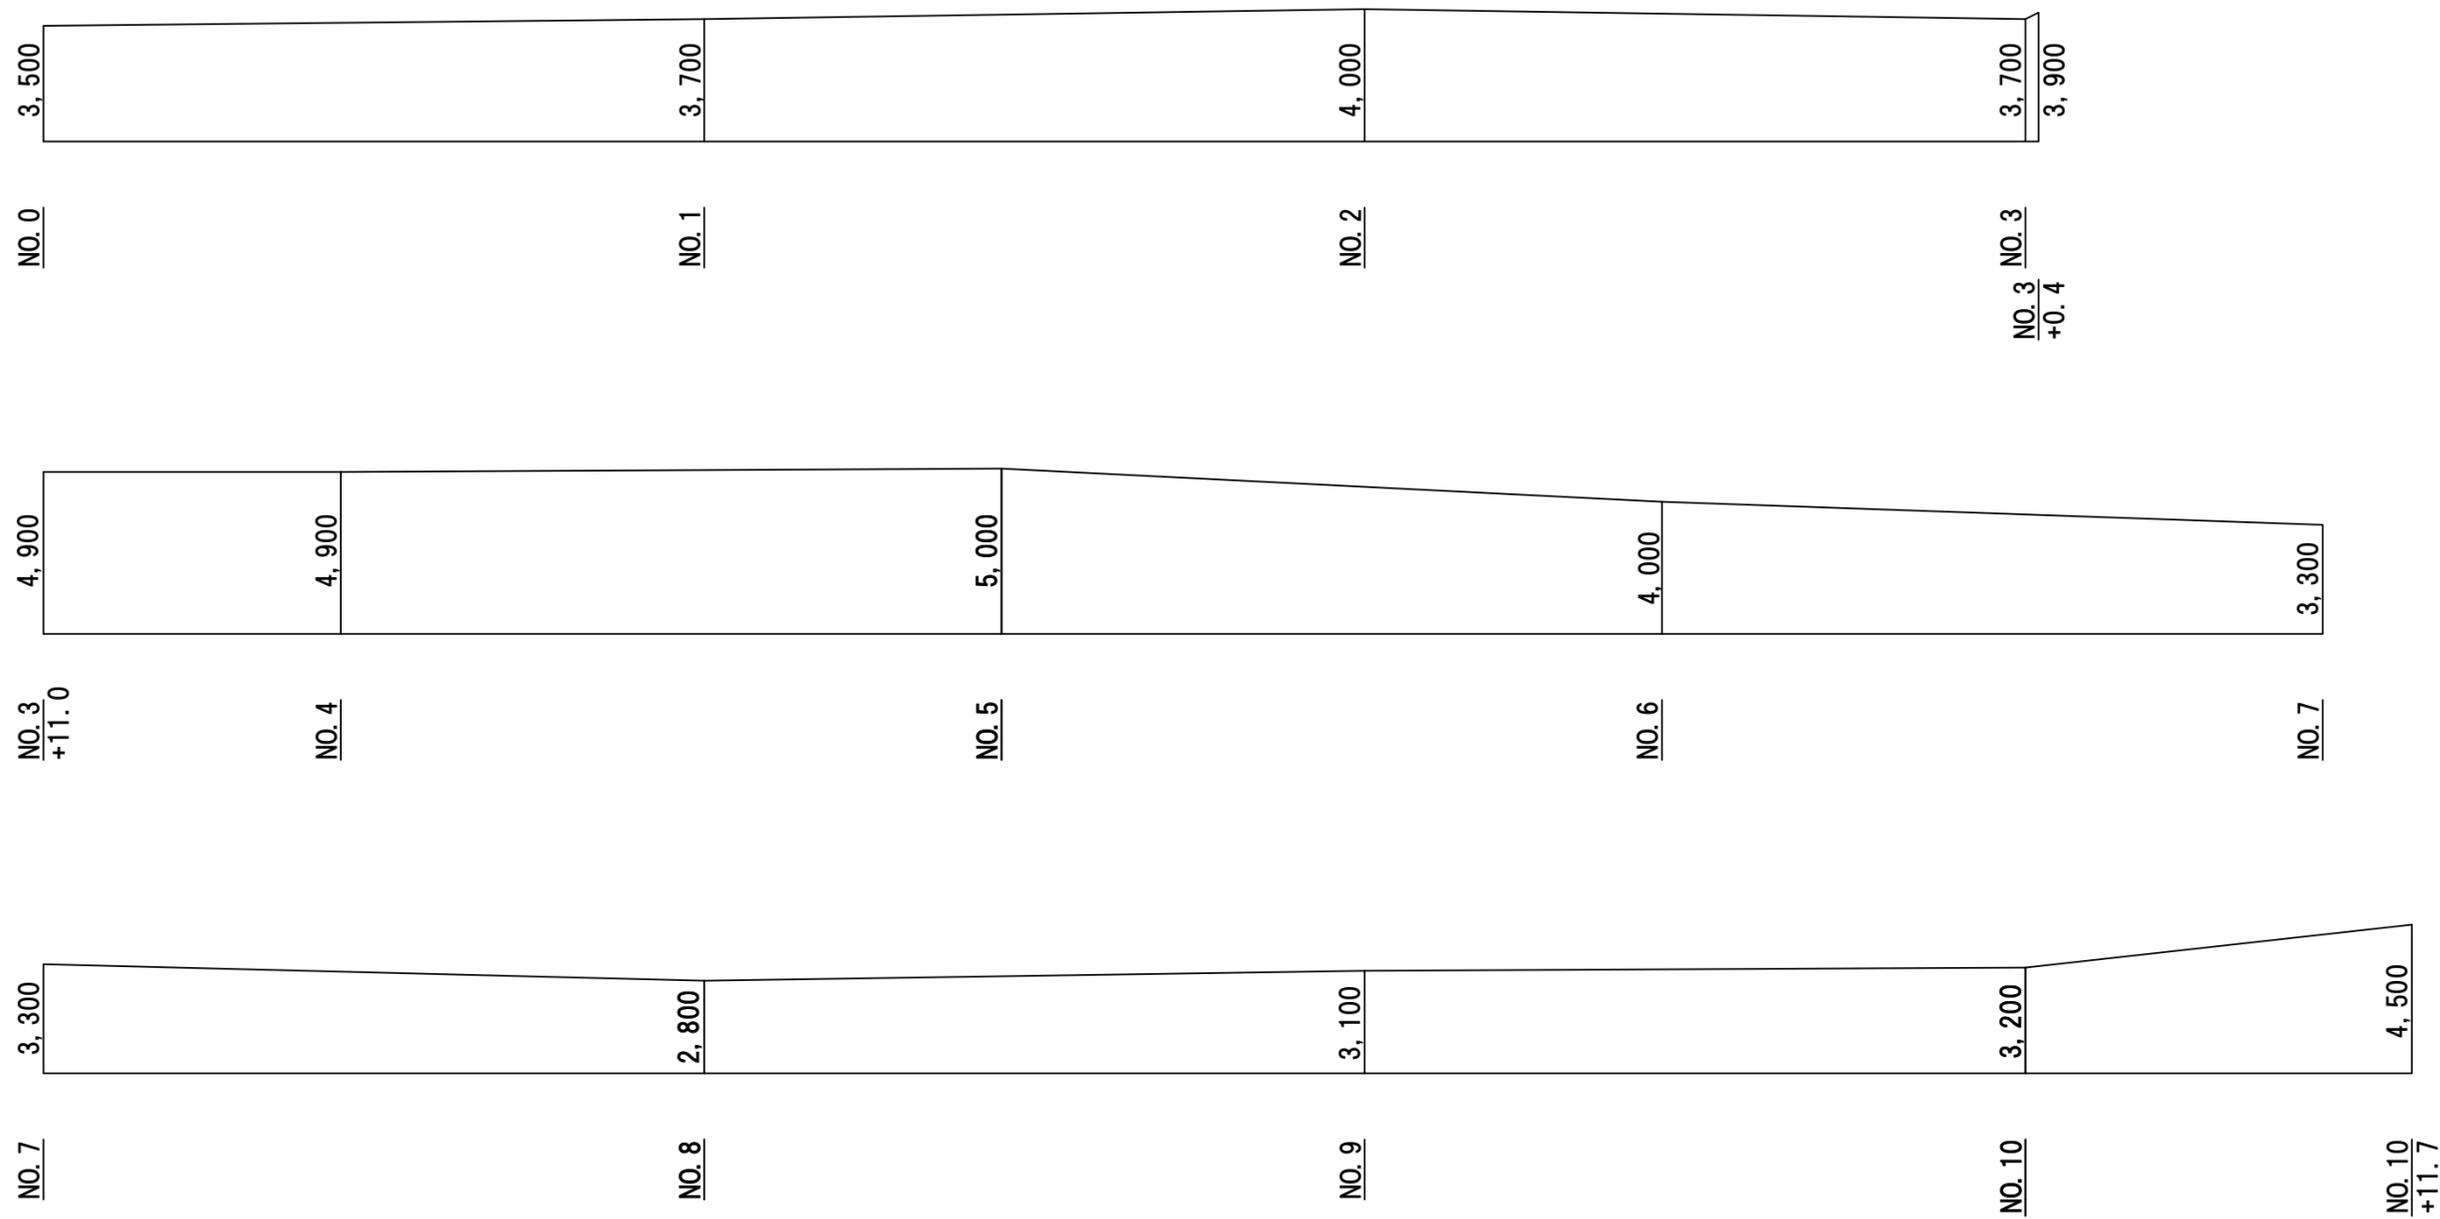


工事名	令和元年度 臨時地方道整備事業（公道債） 市道外山波敷野線舗装修繕工事		
施工箇所名	伊賀市 円徳院 地内		
図面の種類	展開図		
縮尺	図示	図面番号	2
事業主体名	伊賀市建設部道路河川課		

展開図

S=1:200

2工区

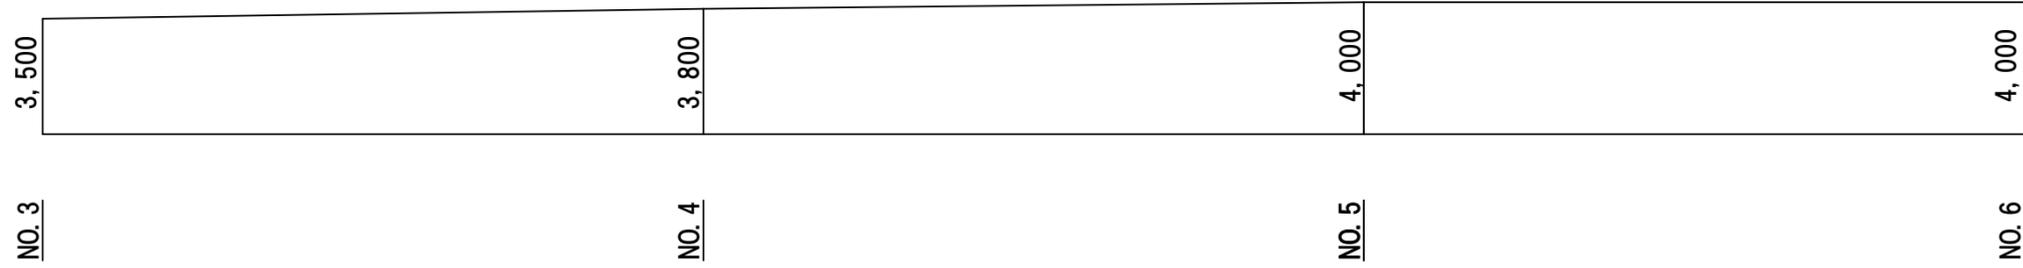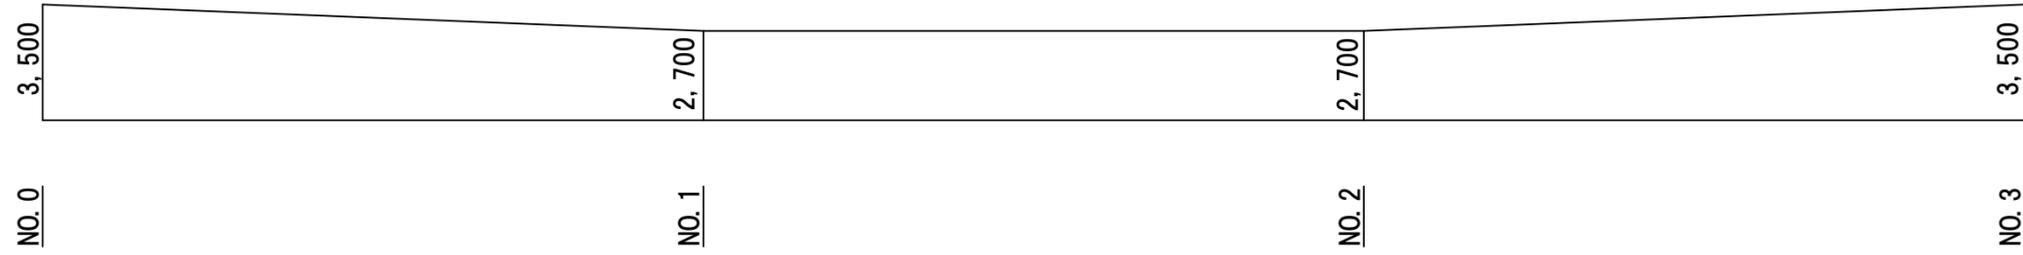

工事名	令和元年度 臨時地方道整備事業（公道債） 市道外山波敷野線舗装修繕工事		
施工箇所名	伊賀市 円徳院 地内		
図面の種類	展開図		
縮尺	図示	図面番号	3
事業主体名	伊賀市建設部道路河川課		