


地階平面図 S=1/200

改修内容  
 消火栓設備 保護ゴム劣化 ※事前に現地確認を行う  
 ・理科室前屋外・・・1個


名称	令和元年度 各小中学校消火栓設備改修工事	図面NO.	1-2
図面名称	友生小学校 地階平面図	縮尺	S=1/200
		NO.	

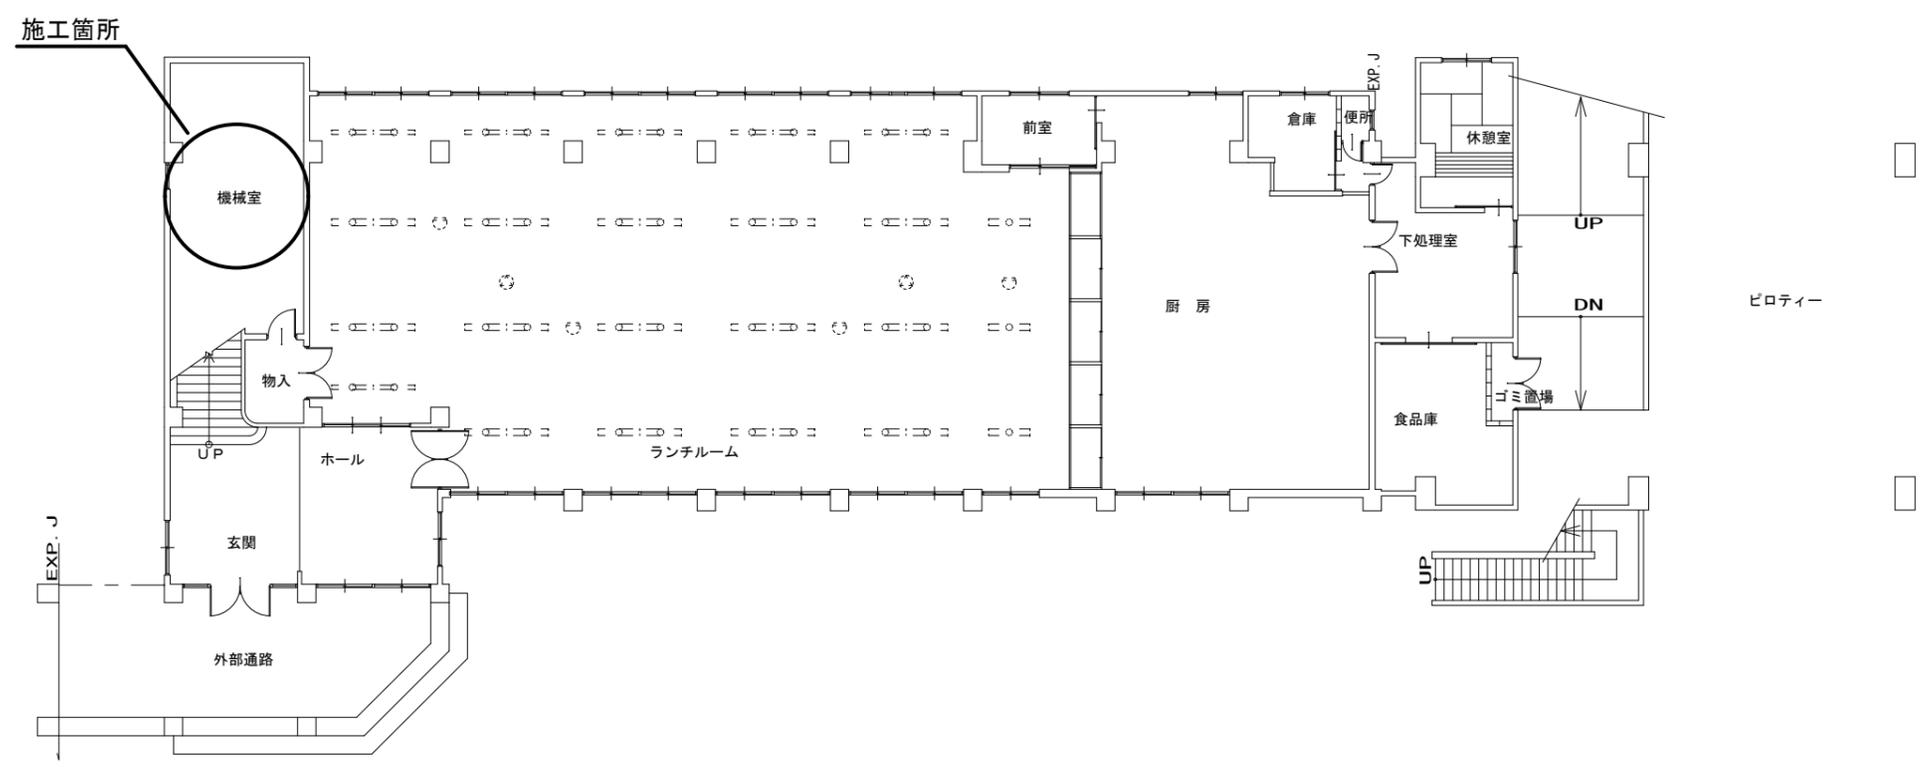

普通・特別教室棟 1階平面図 A2 : S=1/150

改修内容  
 屋内消火栓設備 消火栓ポンプ更新 既存ポンプ (株式会社極東機械製作所, MF80-III-2) ※事前に現地調査を行う



訂正	名称	令和元年度 各小中学校消火栓設備等改修工事	図面NO. 図名	
	図面名称	壬生野小学校 普通・特別教室棟 1階平面図	縮尺 A2 : S=1/150	2-1

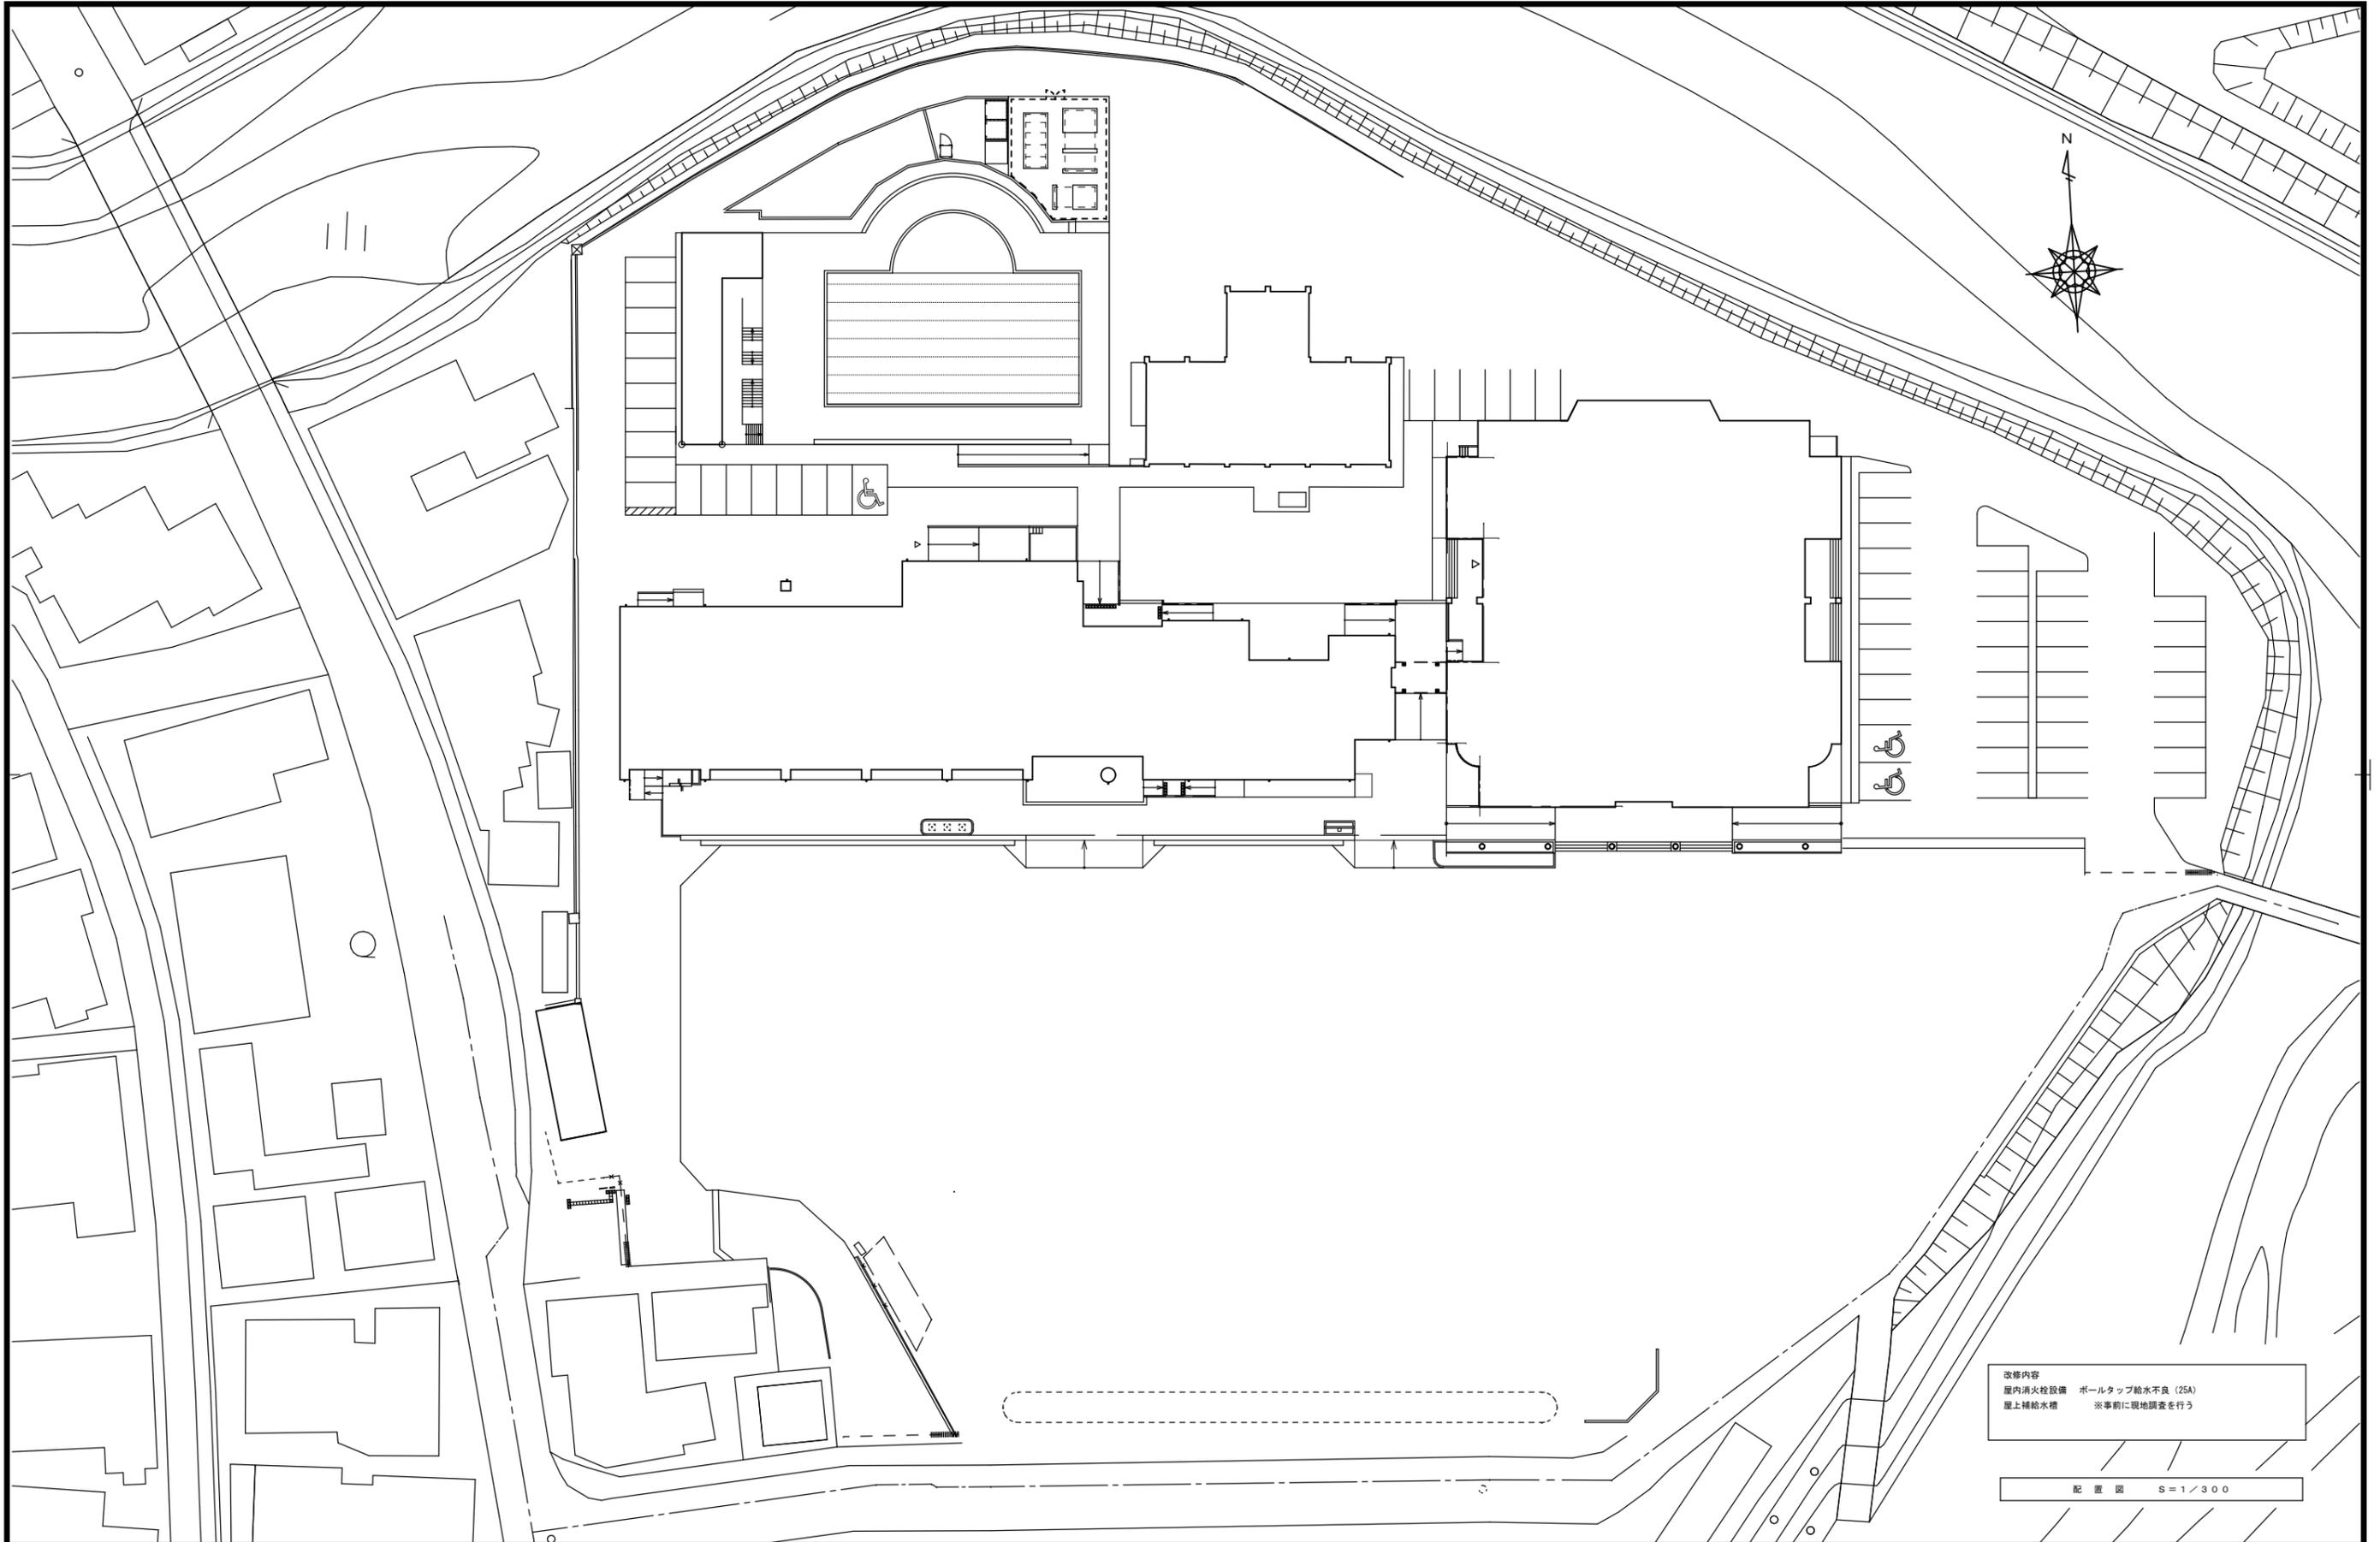

改修内容  
 屋内消火栓設備 ポールタップ給水不良 (25A)  
 屋上補給水槽 ※事前に現地調査を行う

配置図 S=1/300



訂正	名称	令和元年度 各小中学校消火栓設備改修工事	図面No.	3-1
	図面名称	阿山小学校 配置図	縮尺	S=1/300

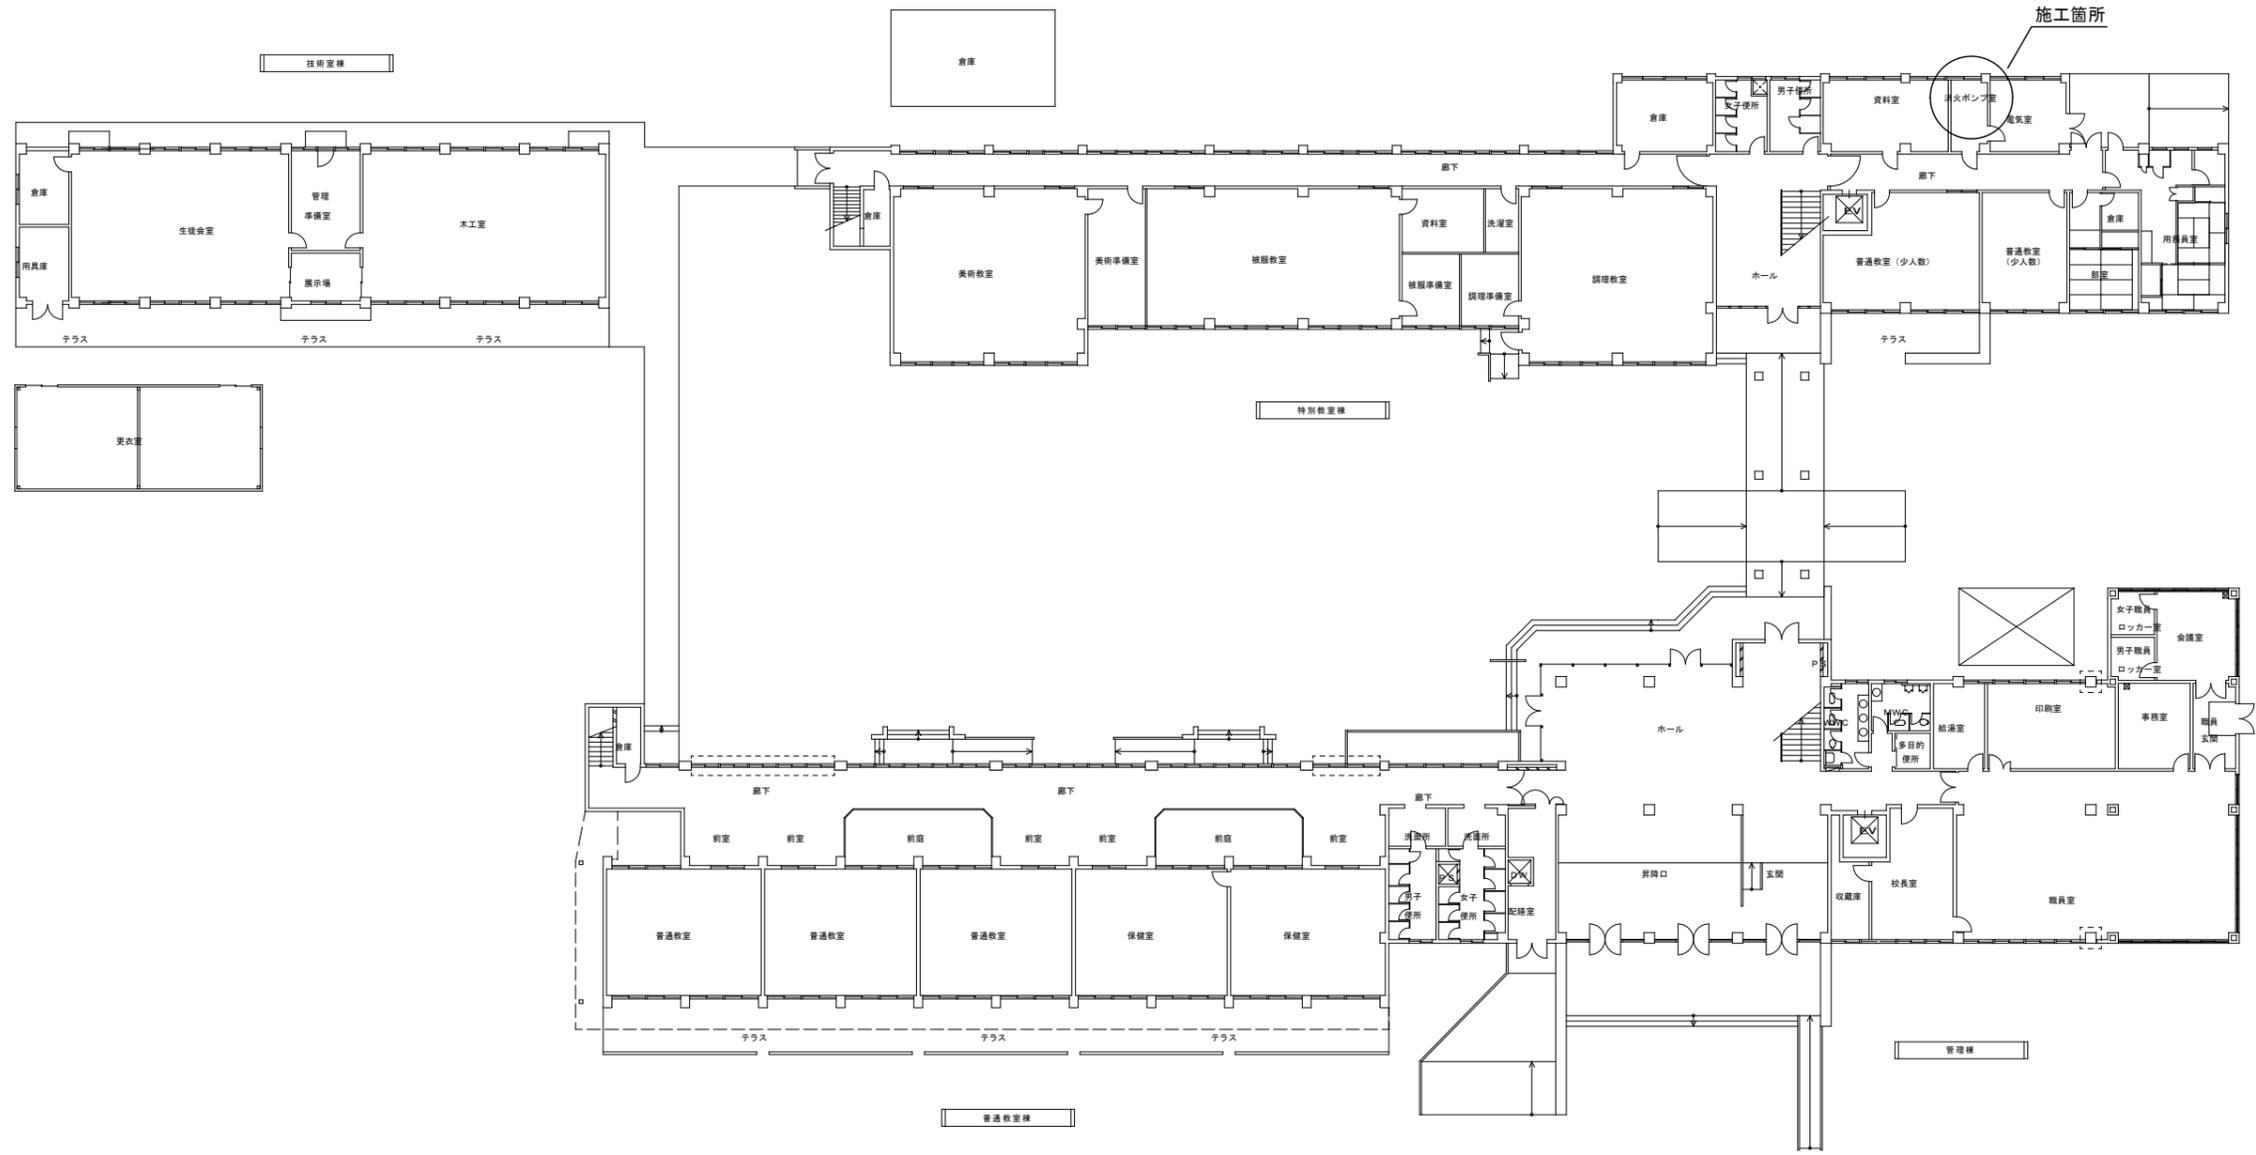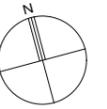

1 階平面図 S=1:200


改修内容  
屋内消火設備 加圧送水装置不良 既存設備 (株式会社川本製作所、型式:KT6J-80×656F-2M11)  
流量試験管灌水 (50A) ※事前に現地調査を行う

訂正	名称	令和元年度 各小中学校消火設備改修工事			図面NO.	
	図面名称	阿山中学校 1階平面図	縮尺	S=1/200	4-1	

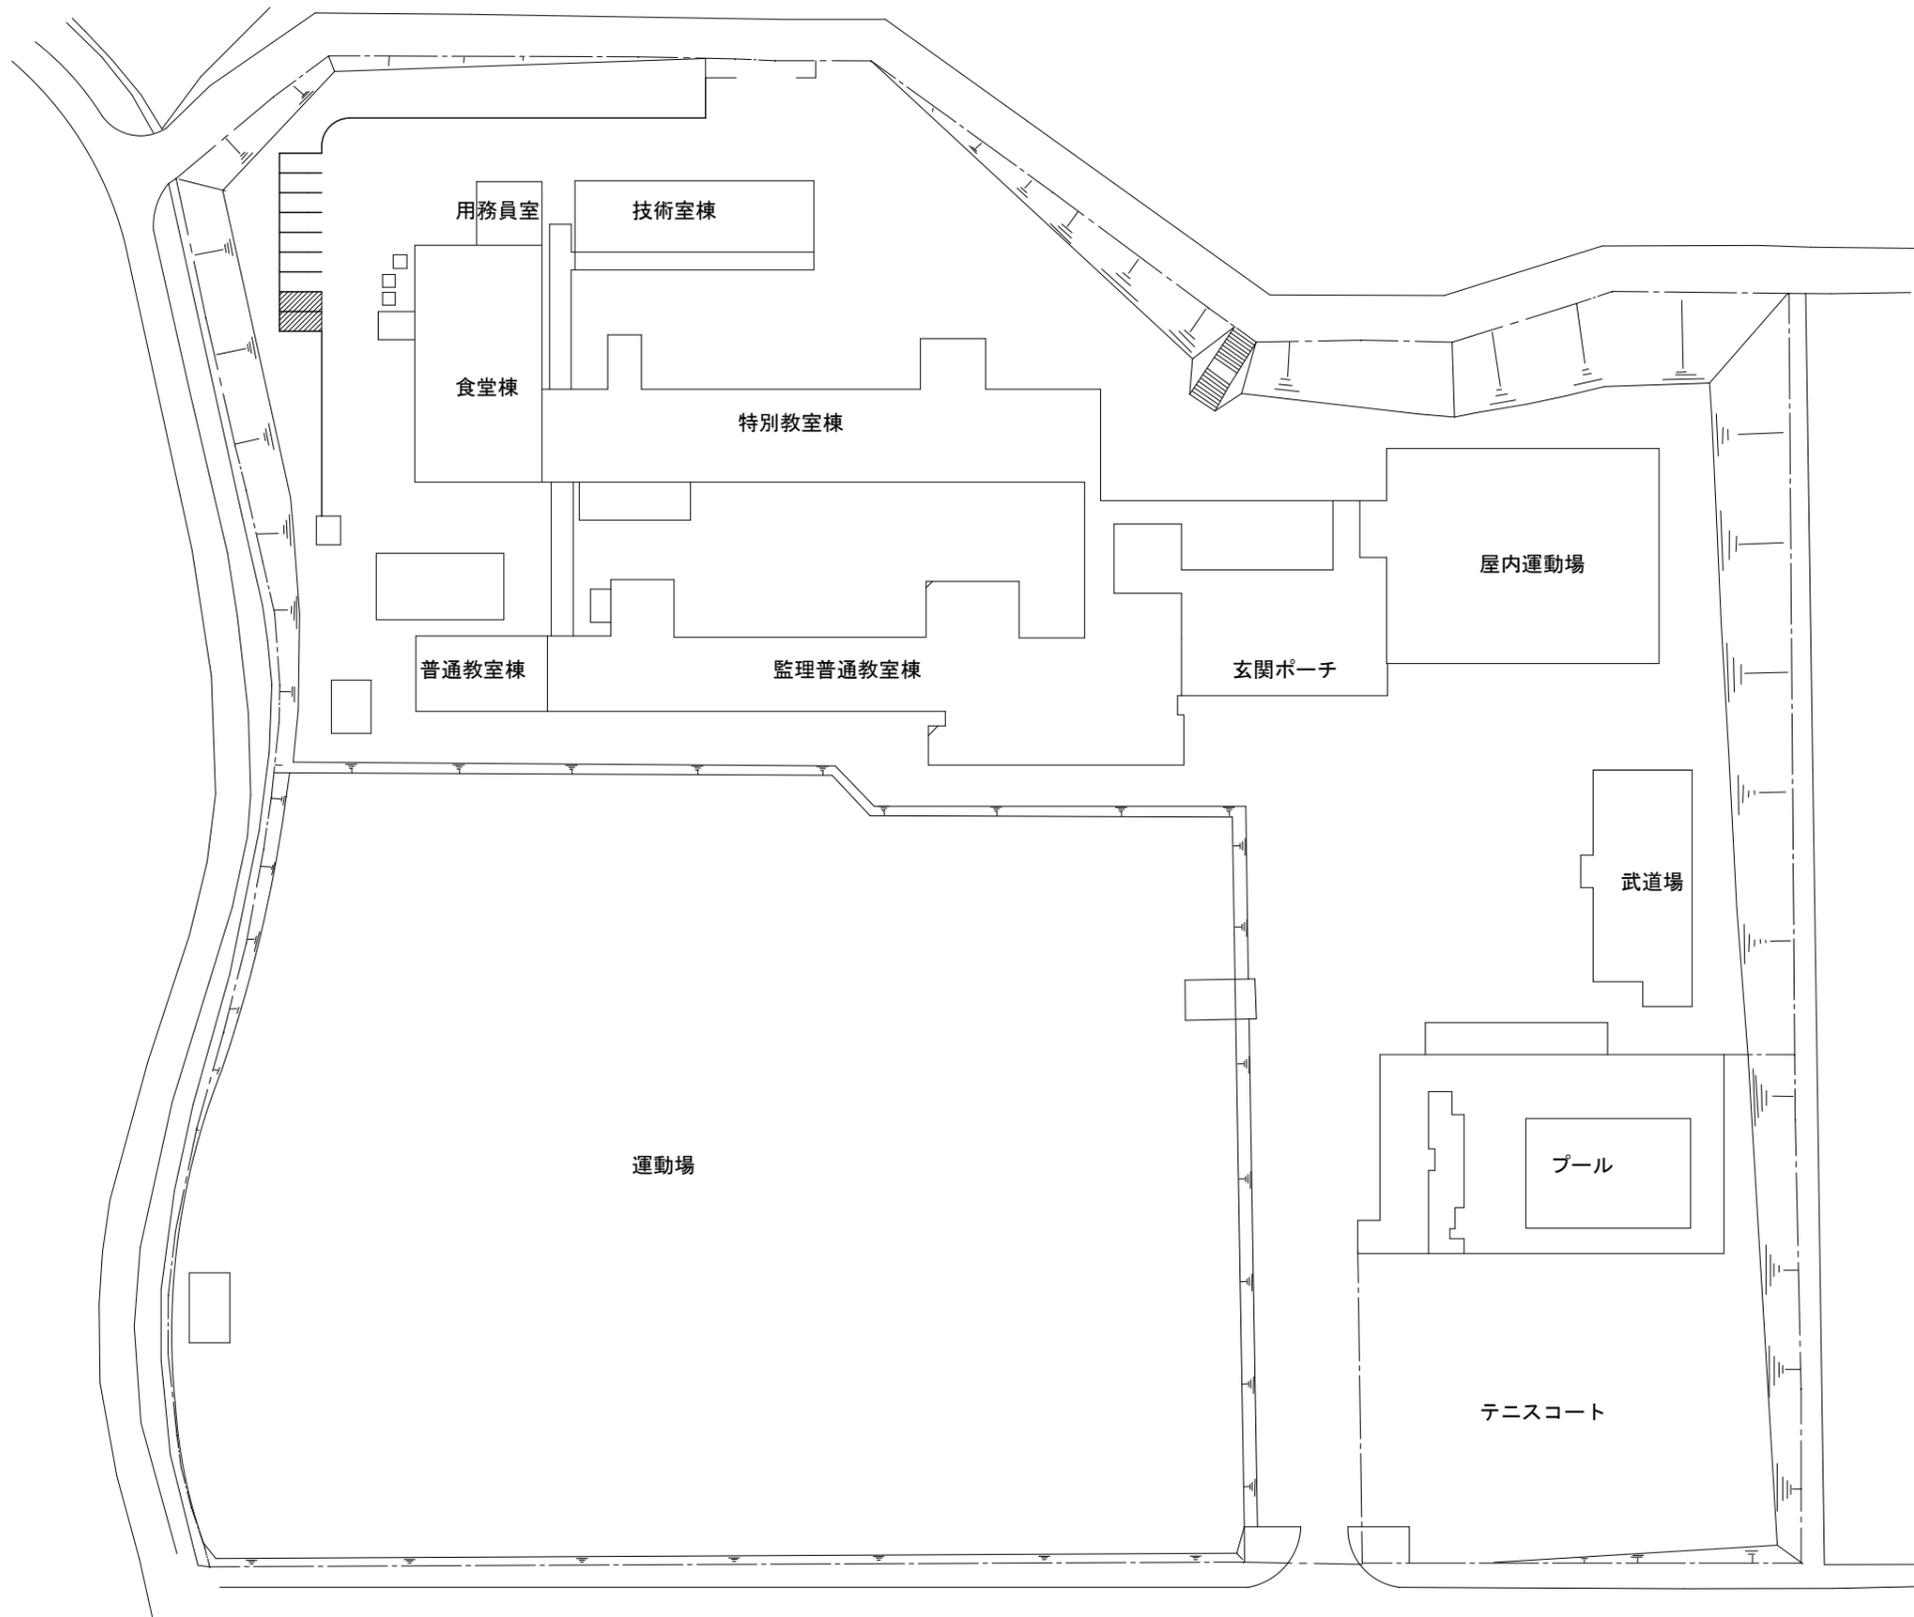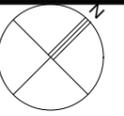


- 改修内容  
 消火栓箱 消火栓文字不鮮明 ※事前に現地確認を行う
- ・普通教室棟 2階南・・・1箇所
  - ・特別教室棟 2階南・・・1箇所
  - ・体育館2階東・・・1箇所
  - ・教室棟・・・1箇所
  - ・技術室棟・・・1箇所

訂正	名称 令和元年度 各小中学校消火栓設備改修工事			図面NO.
	図面名称 青山中学校 配置図	縮尺		5-1

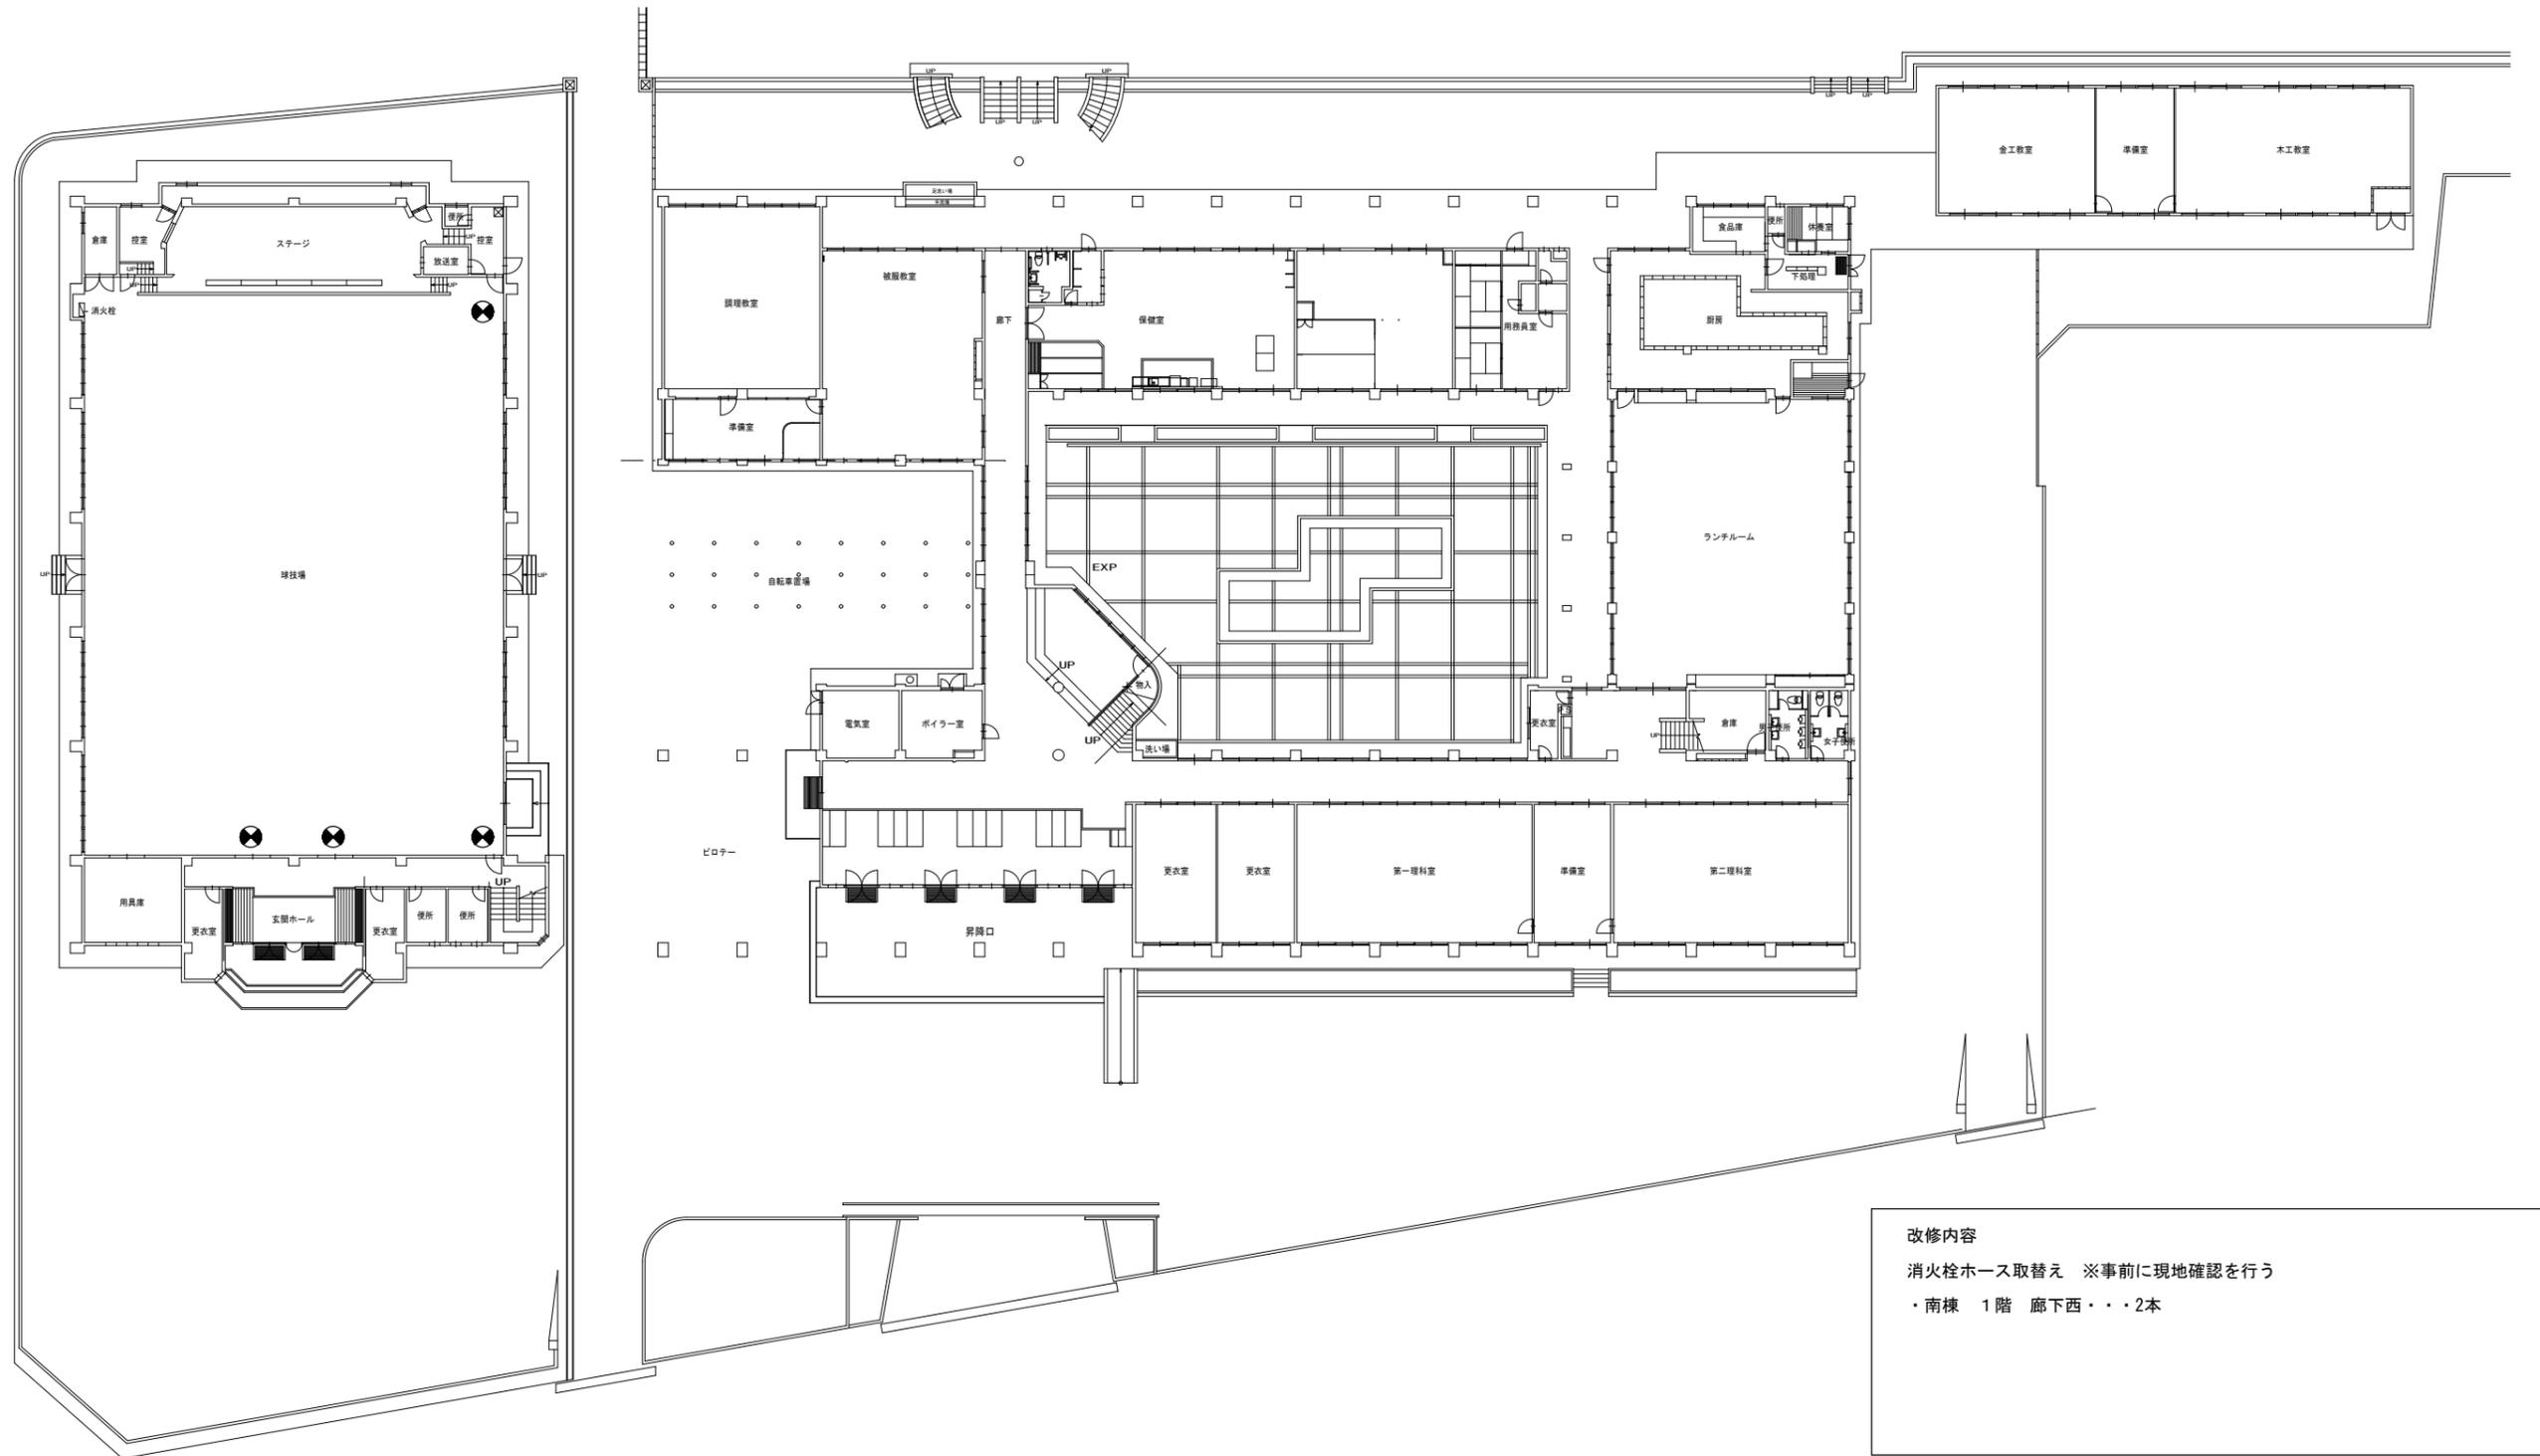

**改修内容**  
 消火栓ホース取替え ※事前に現地確認を行う  
 ・南棟 1階 廊下西・・・2本

訂正	名称	令和元年度 各小中学校消火栓設備改修工事		図面NO.	
	図面名称	柘植中学校 1階平面図	縮尺	S=1/100	6-1



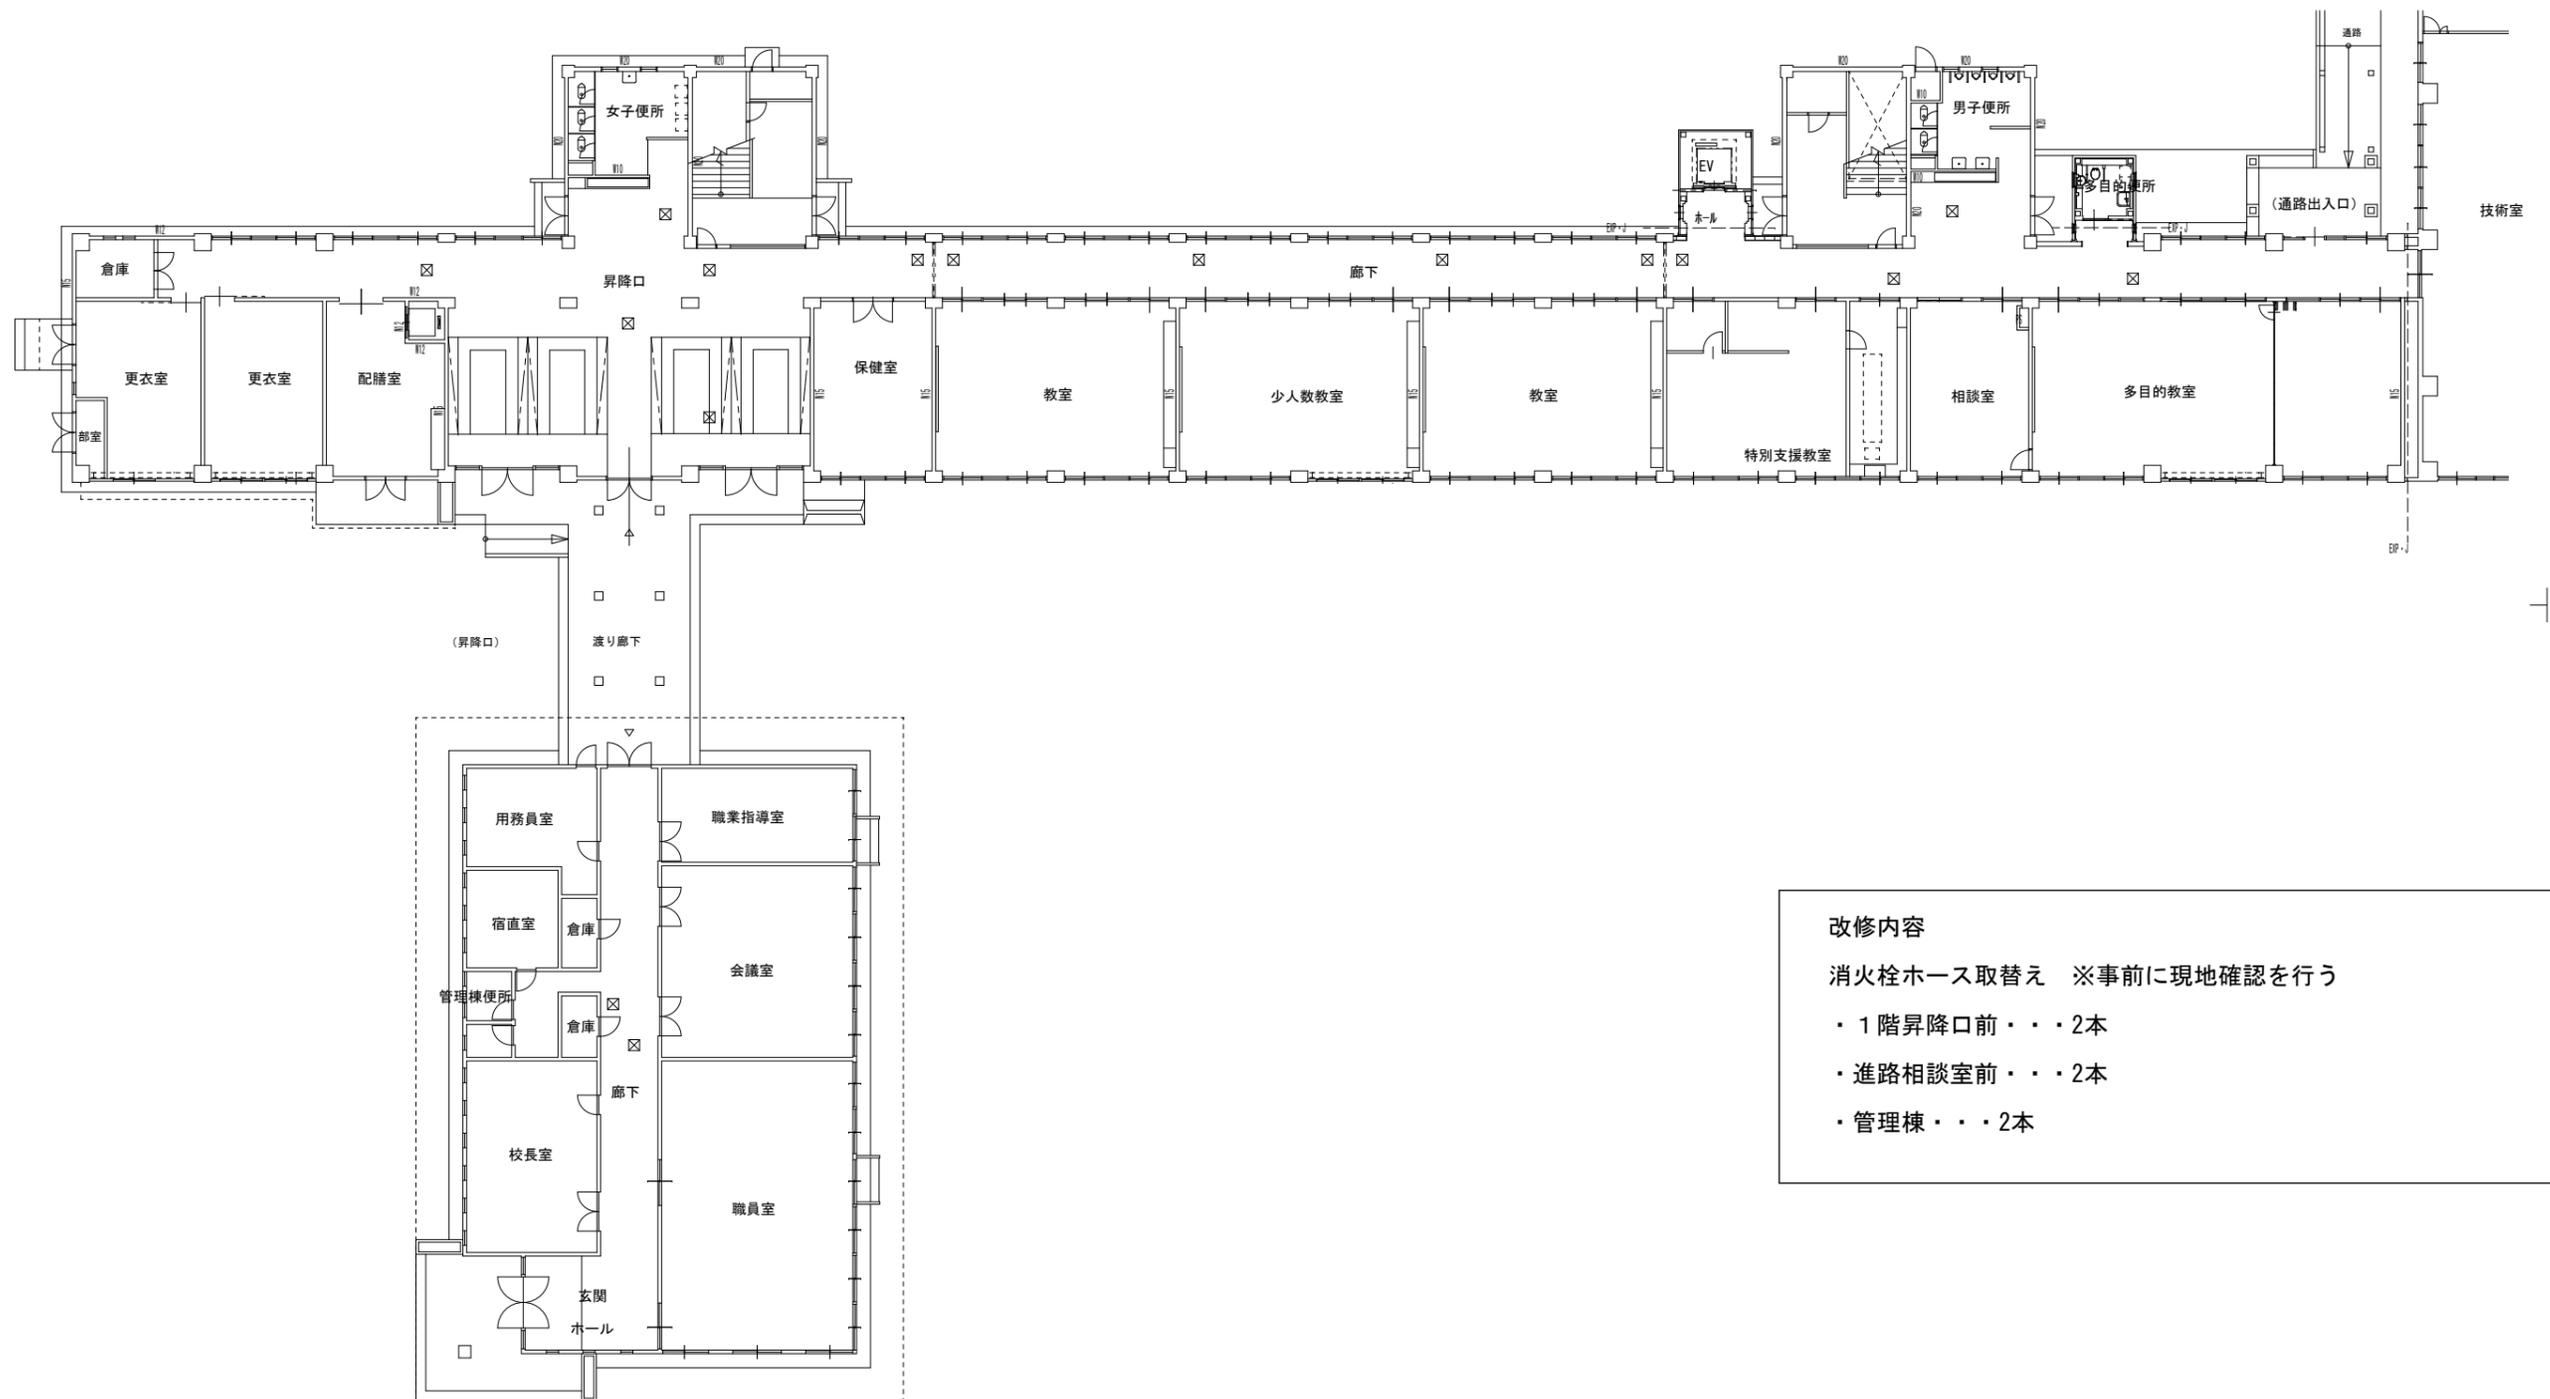


改修内容  
消火栓ホース取替え ※事前に現地確認を行う

- ・1階昇降口前・・・2本
- ・進路相談室前・・・2本
- ・管理棟・・・2本

1階平面図 S=1/200



訂正	名称	令和元年度 各小中学校消火栓設備改修工事	縮尺	1/200	図面NO.	7-1
	図面名称	大山田中学校 1階平面図				

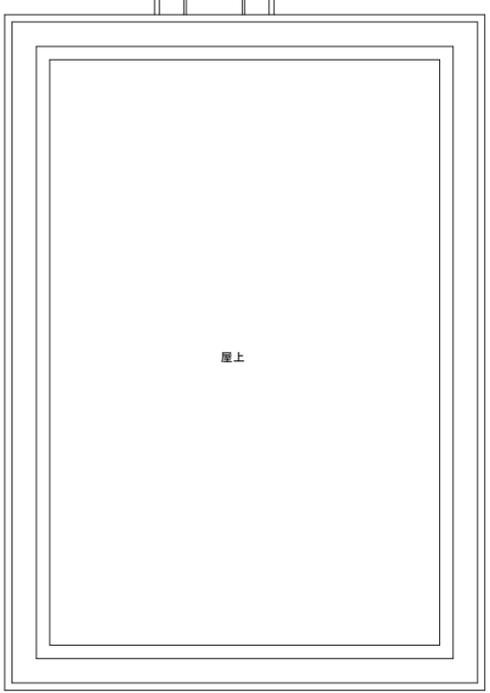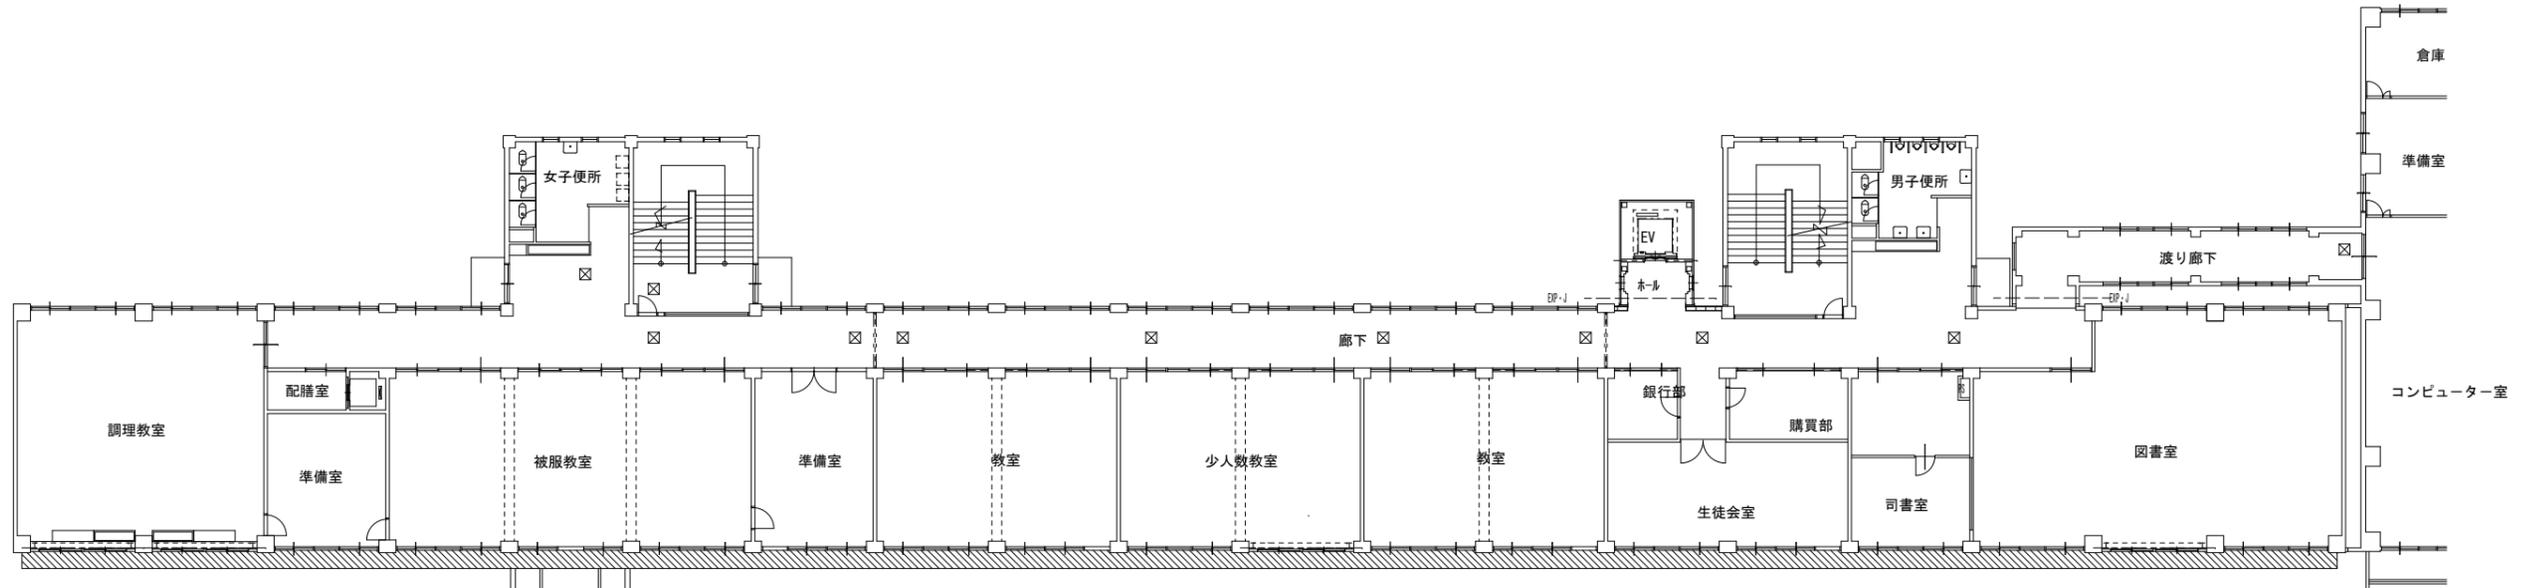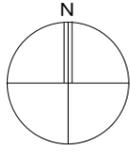

改修内容  
消火栓ホース取替え ※事前に現地確認を行う

- ・被服室前・・・2本
- ・図書室前・・・2本

訂正	名称	令和元年度 各小中学校消火栓設備改修工事			図面NO.	7-2
	図面名称	大山田中学校 2階平面図	縮尺	S=1/300		

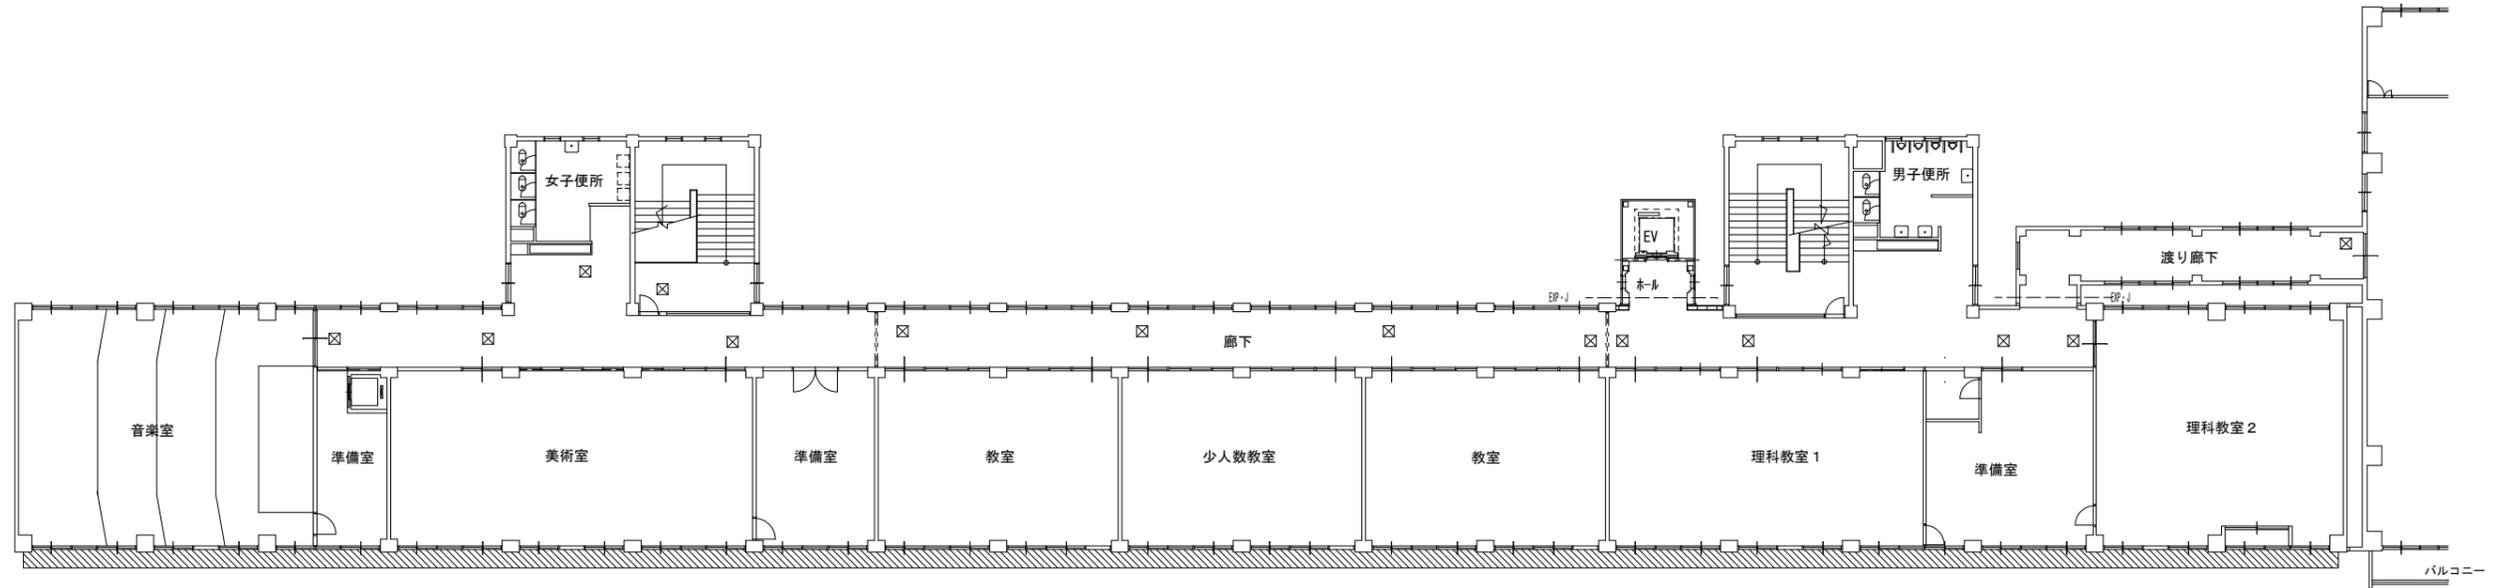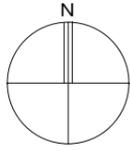


3階平面図 S=1/200

改修内容  
消火栓ホース取替え ※事前に現地確認を行う

- ・美術室前・・・2本
- ・理科室前・・・2本

訂正	名称	令和元年度 各小中学校消火栓設備改修工事			図面NO.	7-3
	図面名称	大山田小学校 3階平面図	縮尺	S=1/300		

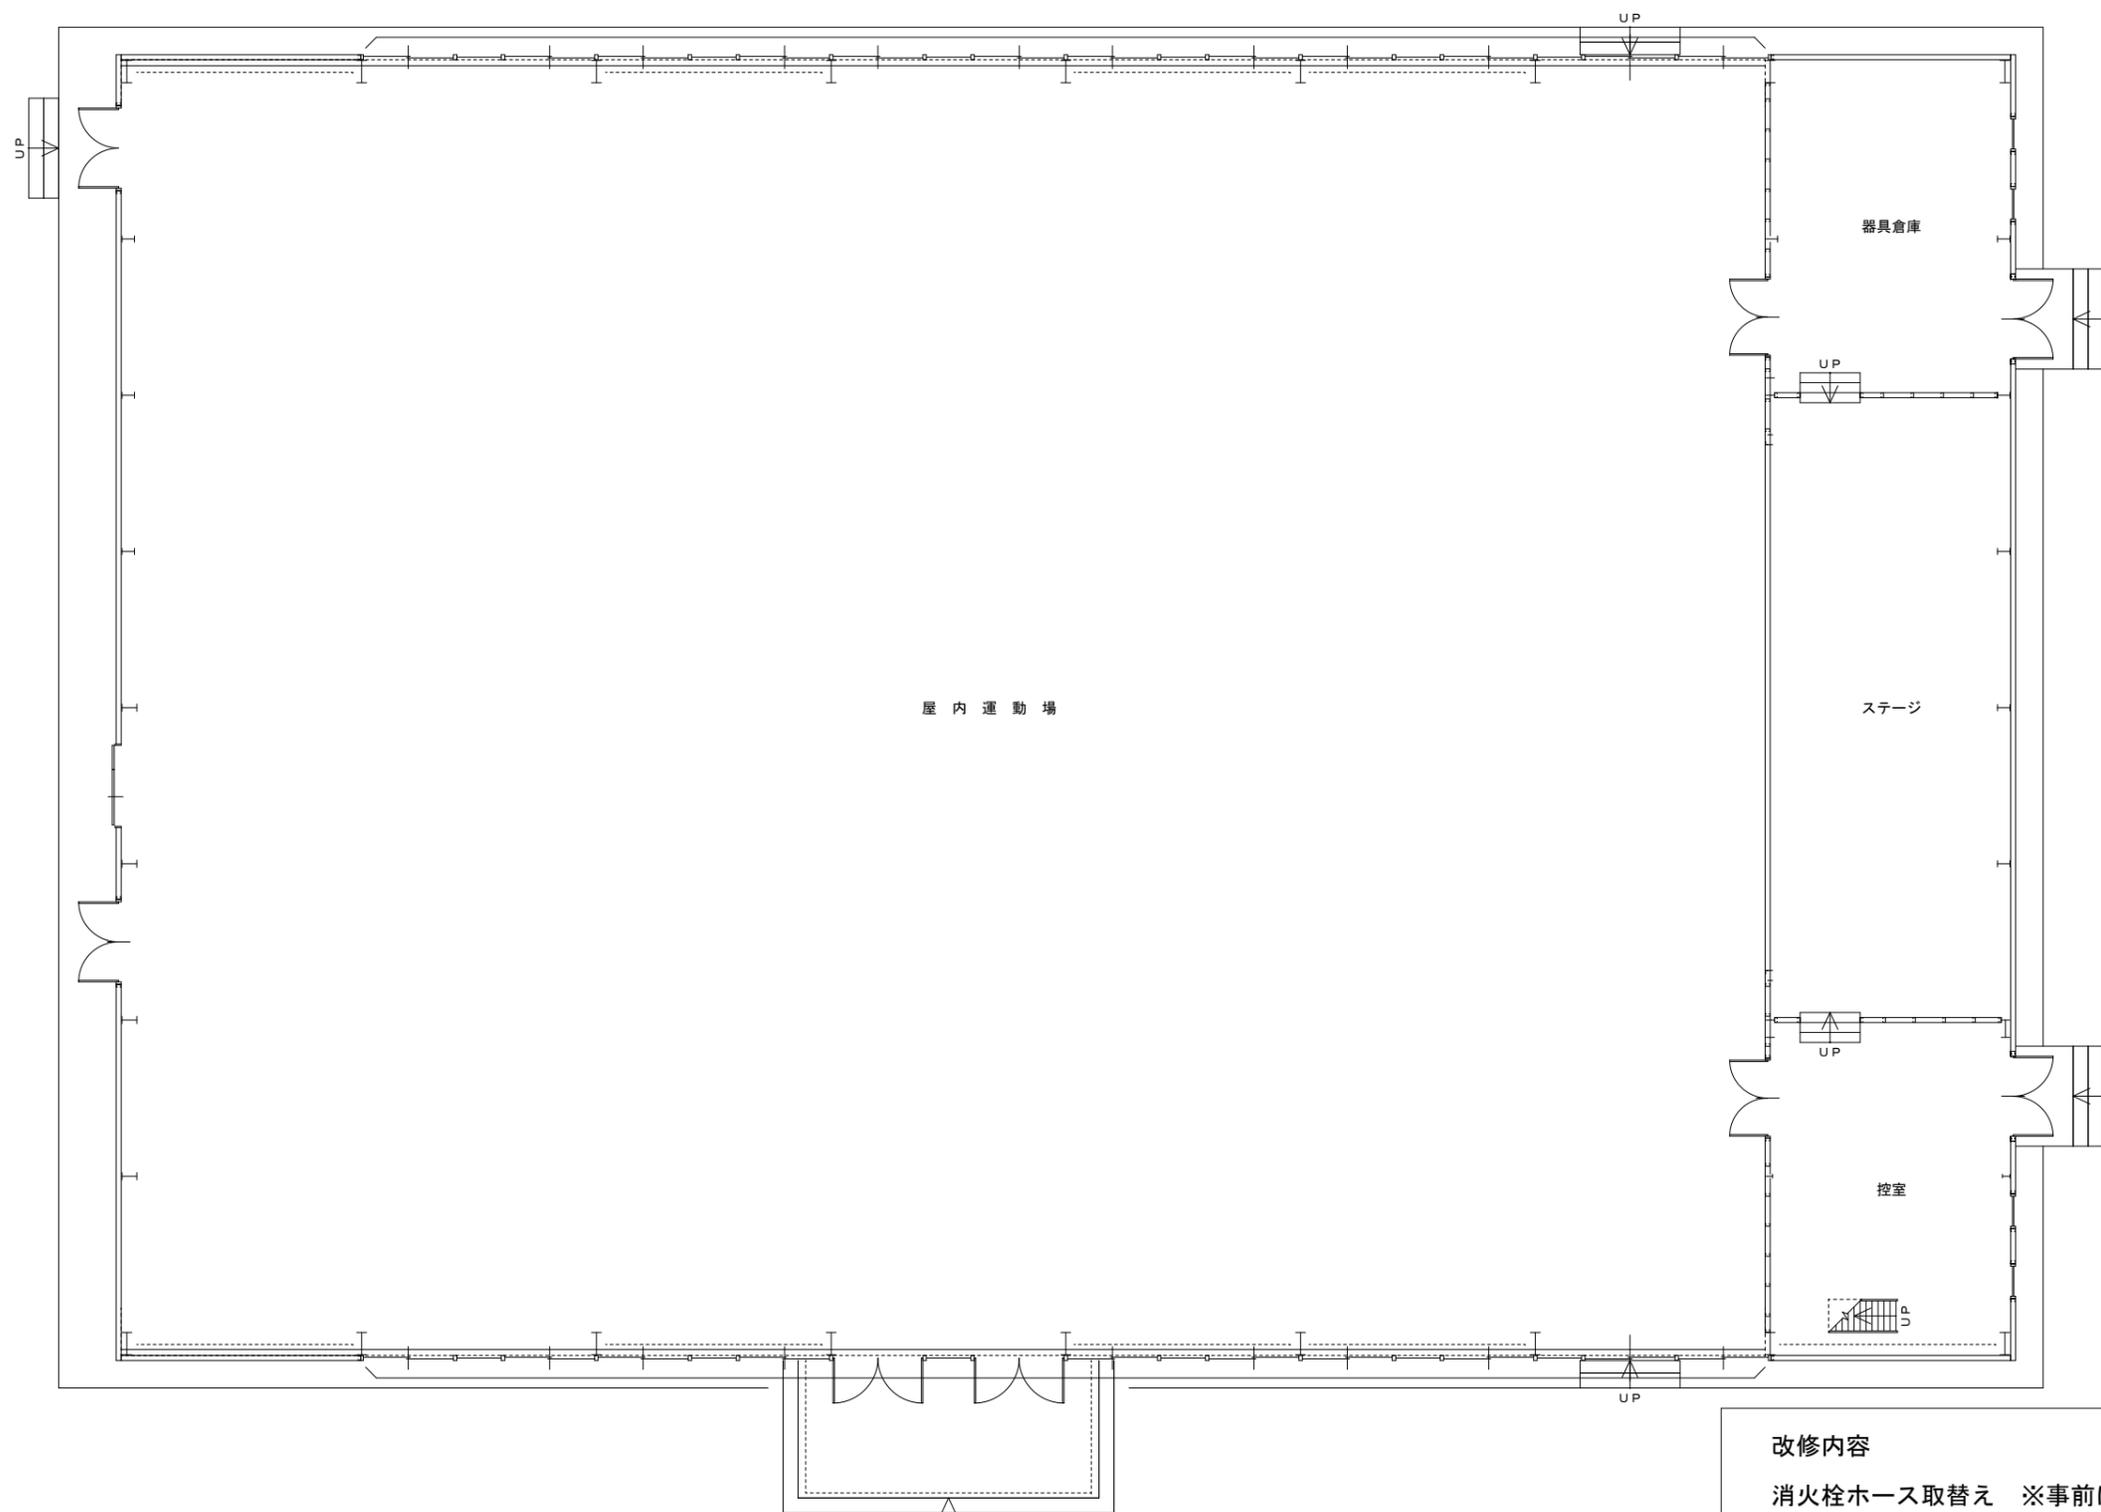

**改修内容**  
 消火栓ホース取替え ※事前に現地確認を行う  
 ・アリーナ内（西）・・・2本  
 ・アリーナ内（東）・・・2本

1 階 平 面 図 S = 1 : 1 0 0

名称		令和元年度 各小中学校消火栓設備改修工事		図面NO.	7-4
図面名称		大山田中学校 屋内運動場1階平面図 縮尺 S=1/100		NO.	