

平面図

1/1000


施工延長 L = 125m

表層工 A = 901m²

区画線工 N = 1式


舗装版破碎 A = 900m²

交通誘導員 N = 1式

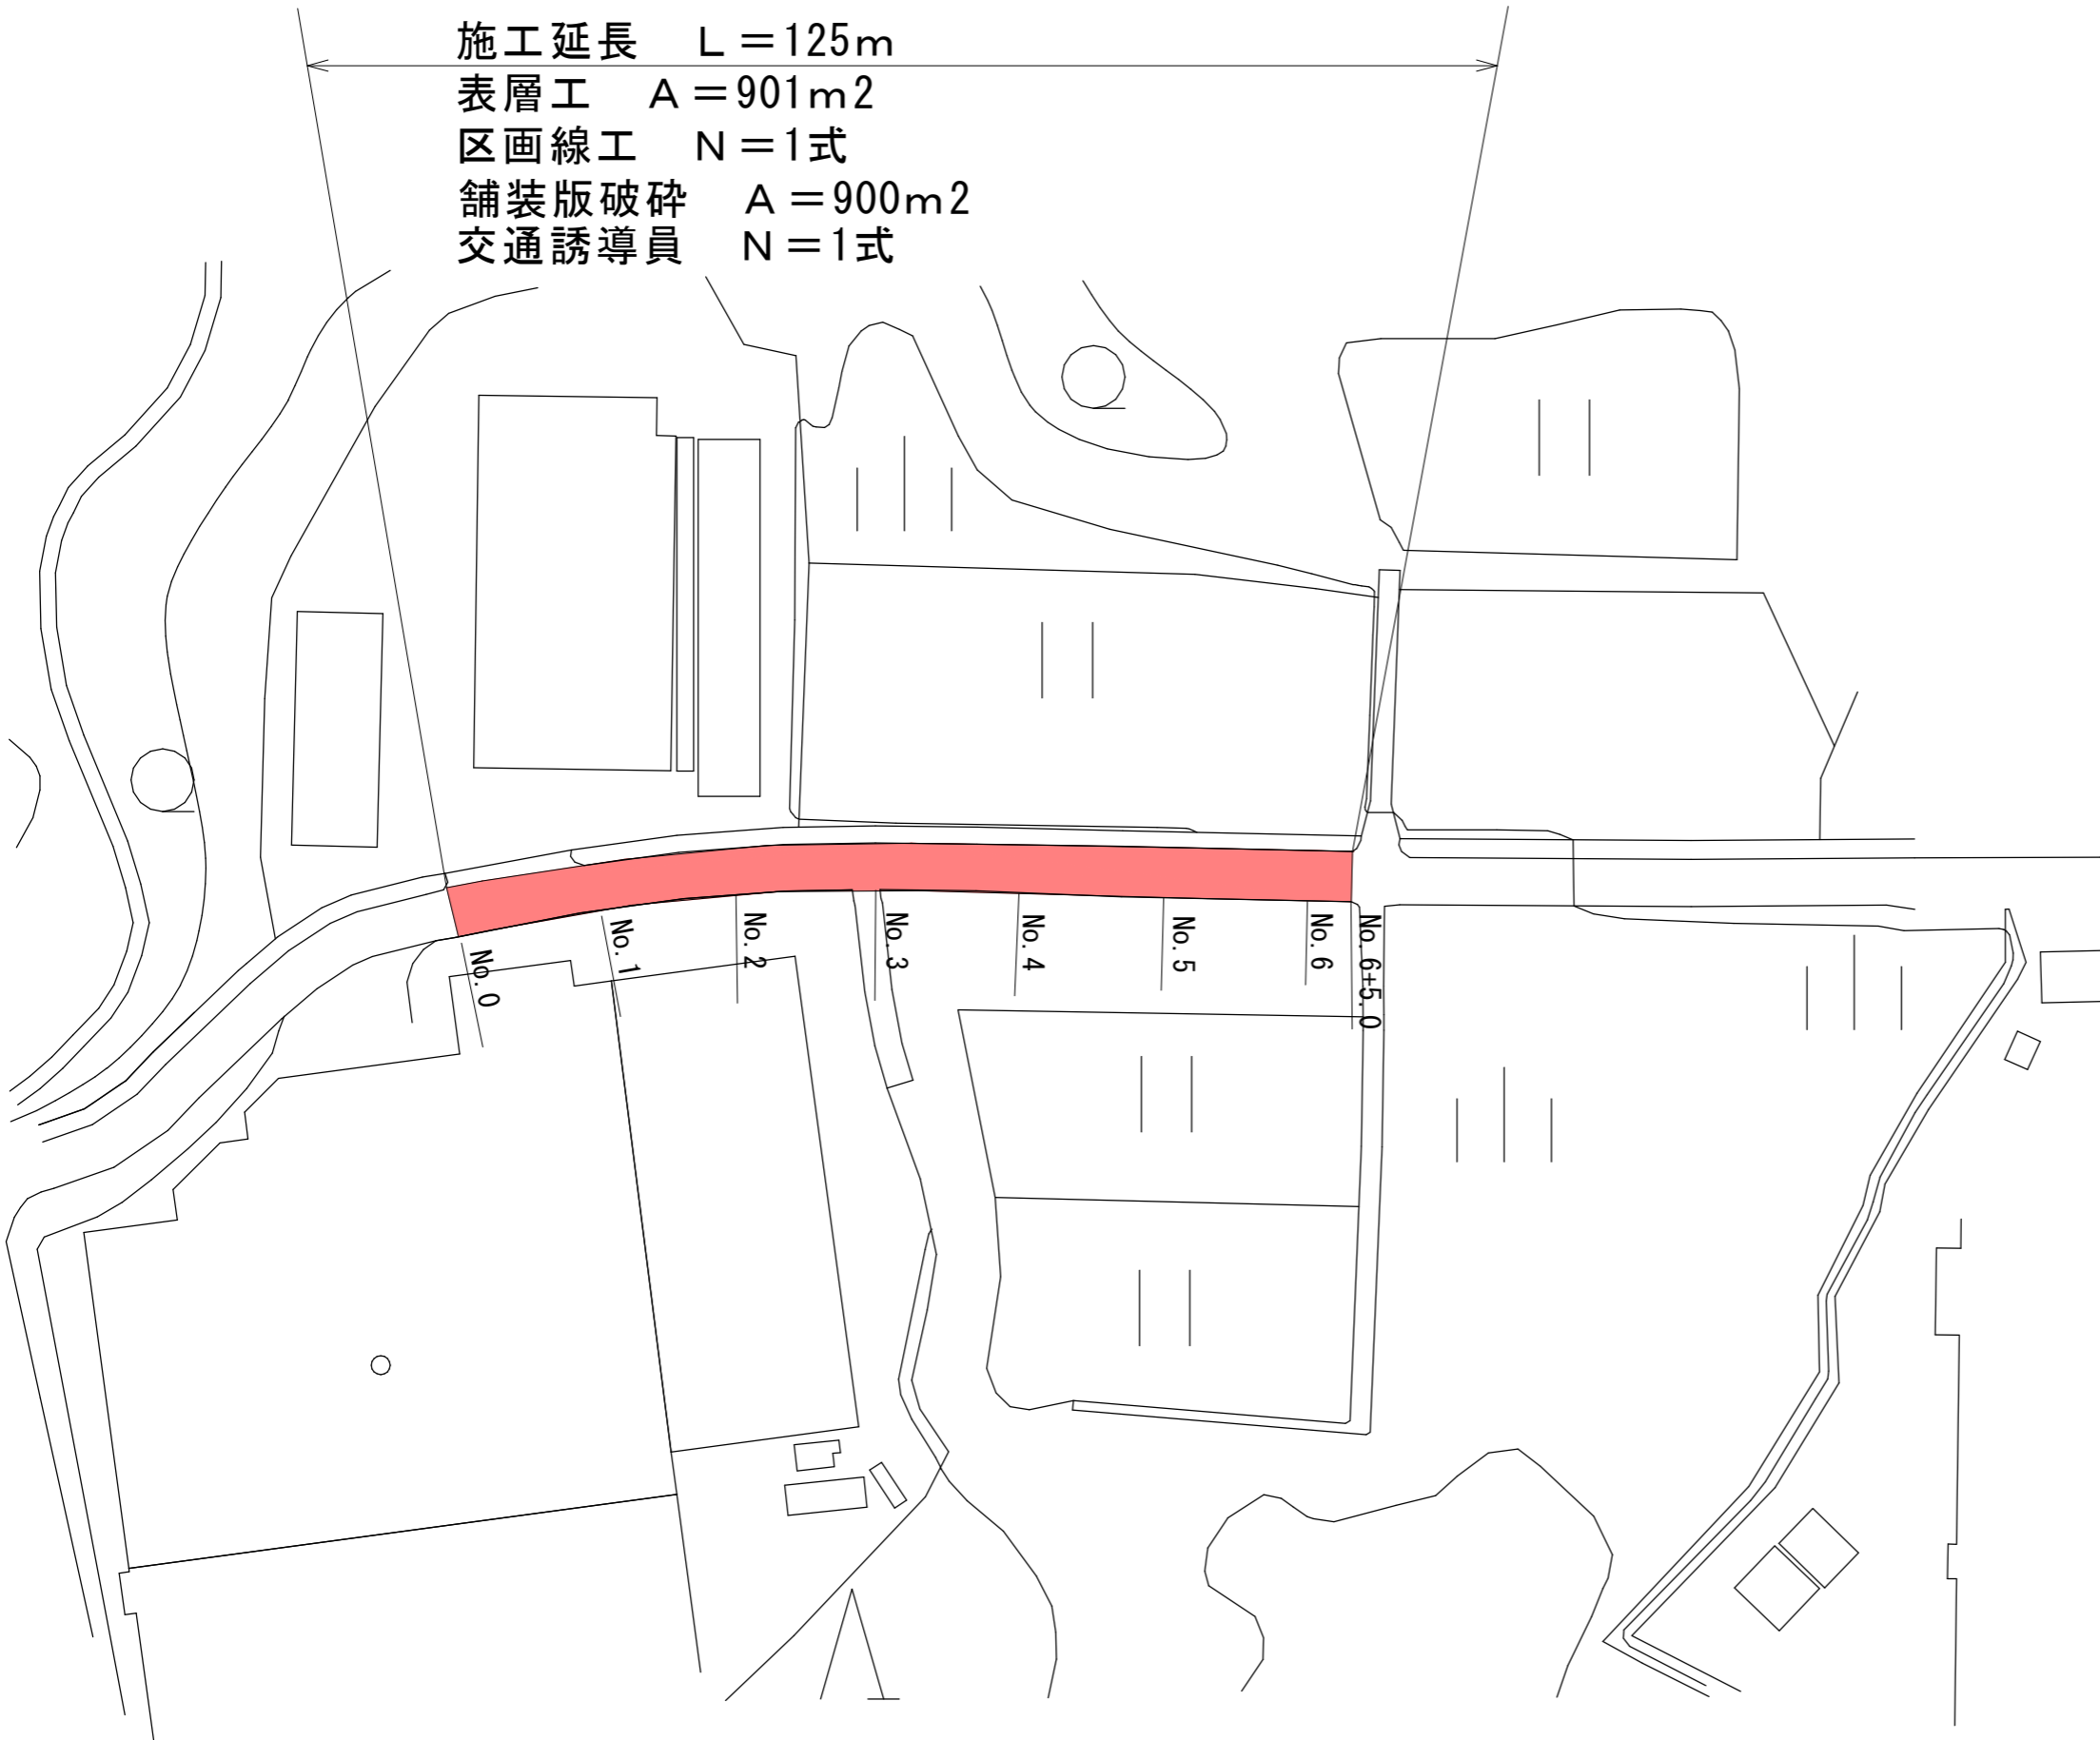

標準断面図


1/100

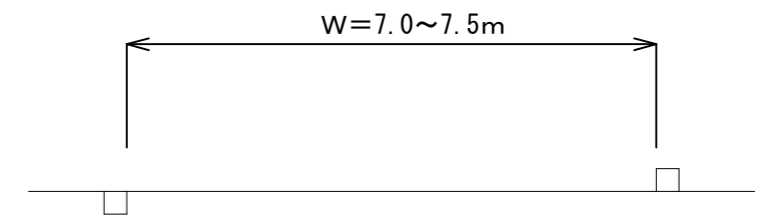

工事名	令和元年度 臨時地方道整備事業（公適債） 市道座頭谷東湯舟線舗装改修工事		
図面名	平面図、標準断面図		
工事場所	伊賀市 東湯舟 地内		
縮尺	図示	図面番号	1
事務所名	伊賀市 建設部道路河川課		


展開図

1/500

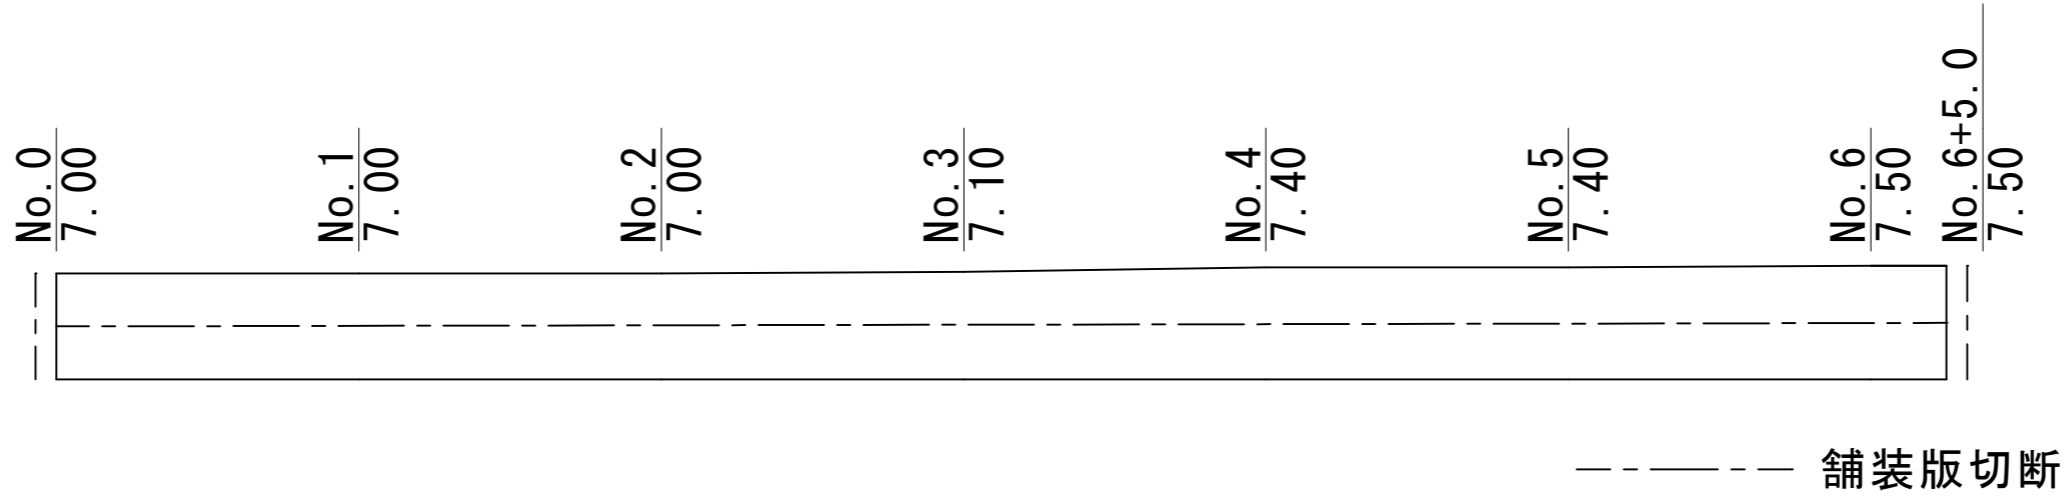

舗装構成図

1/100

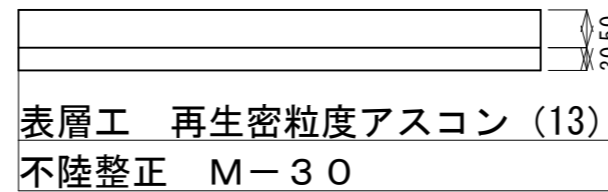

工事名	令和元年度 臨時地方道整備事業(公適債) 市道座頭谷東湯舟線舗装改修工事		
図面名	展開図、舗装構成図		
工事場所	伊賀市 東湯舟 地内		
縮尺	図示	図面番号	2
事務所名	伊賀市 建設部道路河川課		