



# 本舗装復旧工平面図

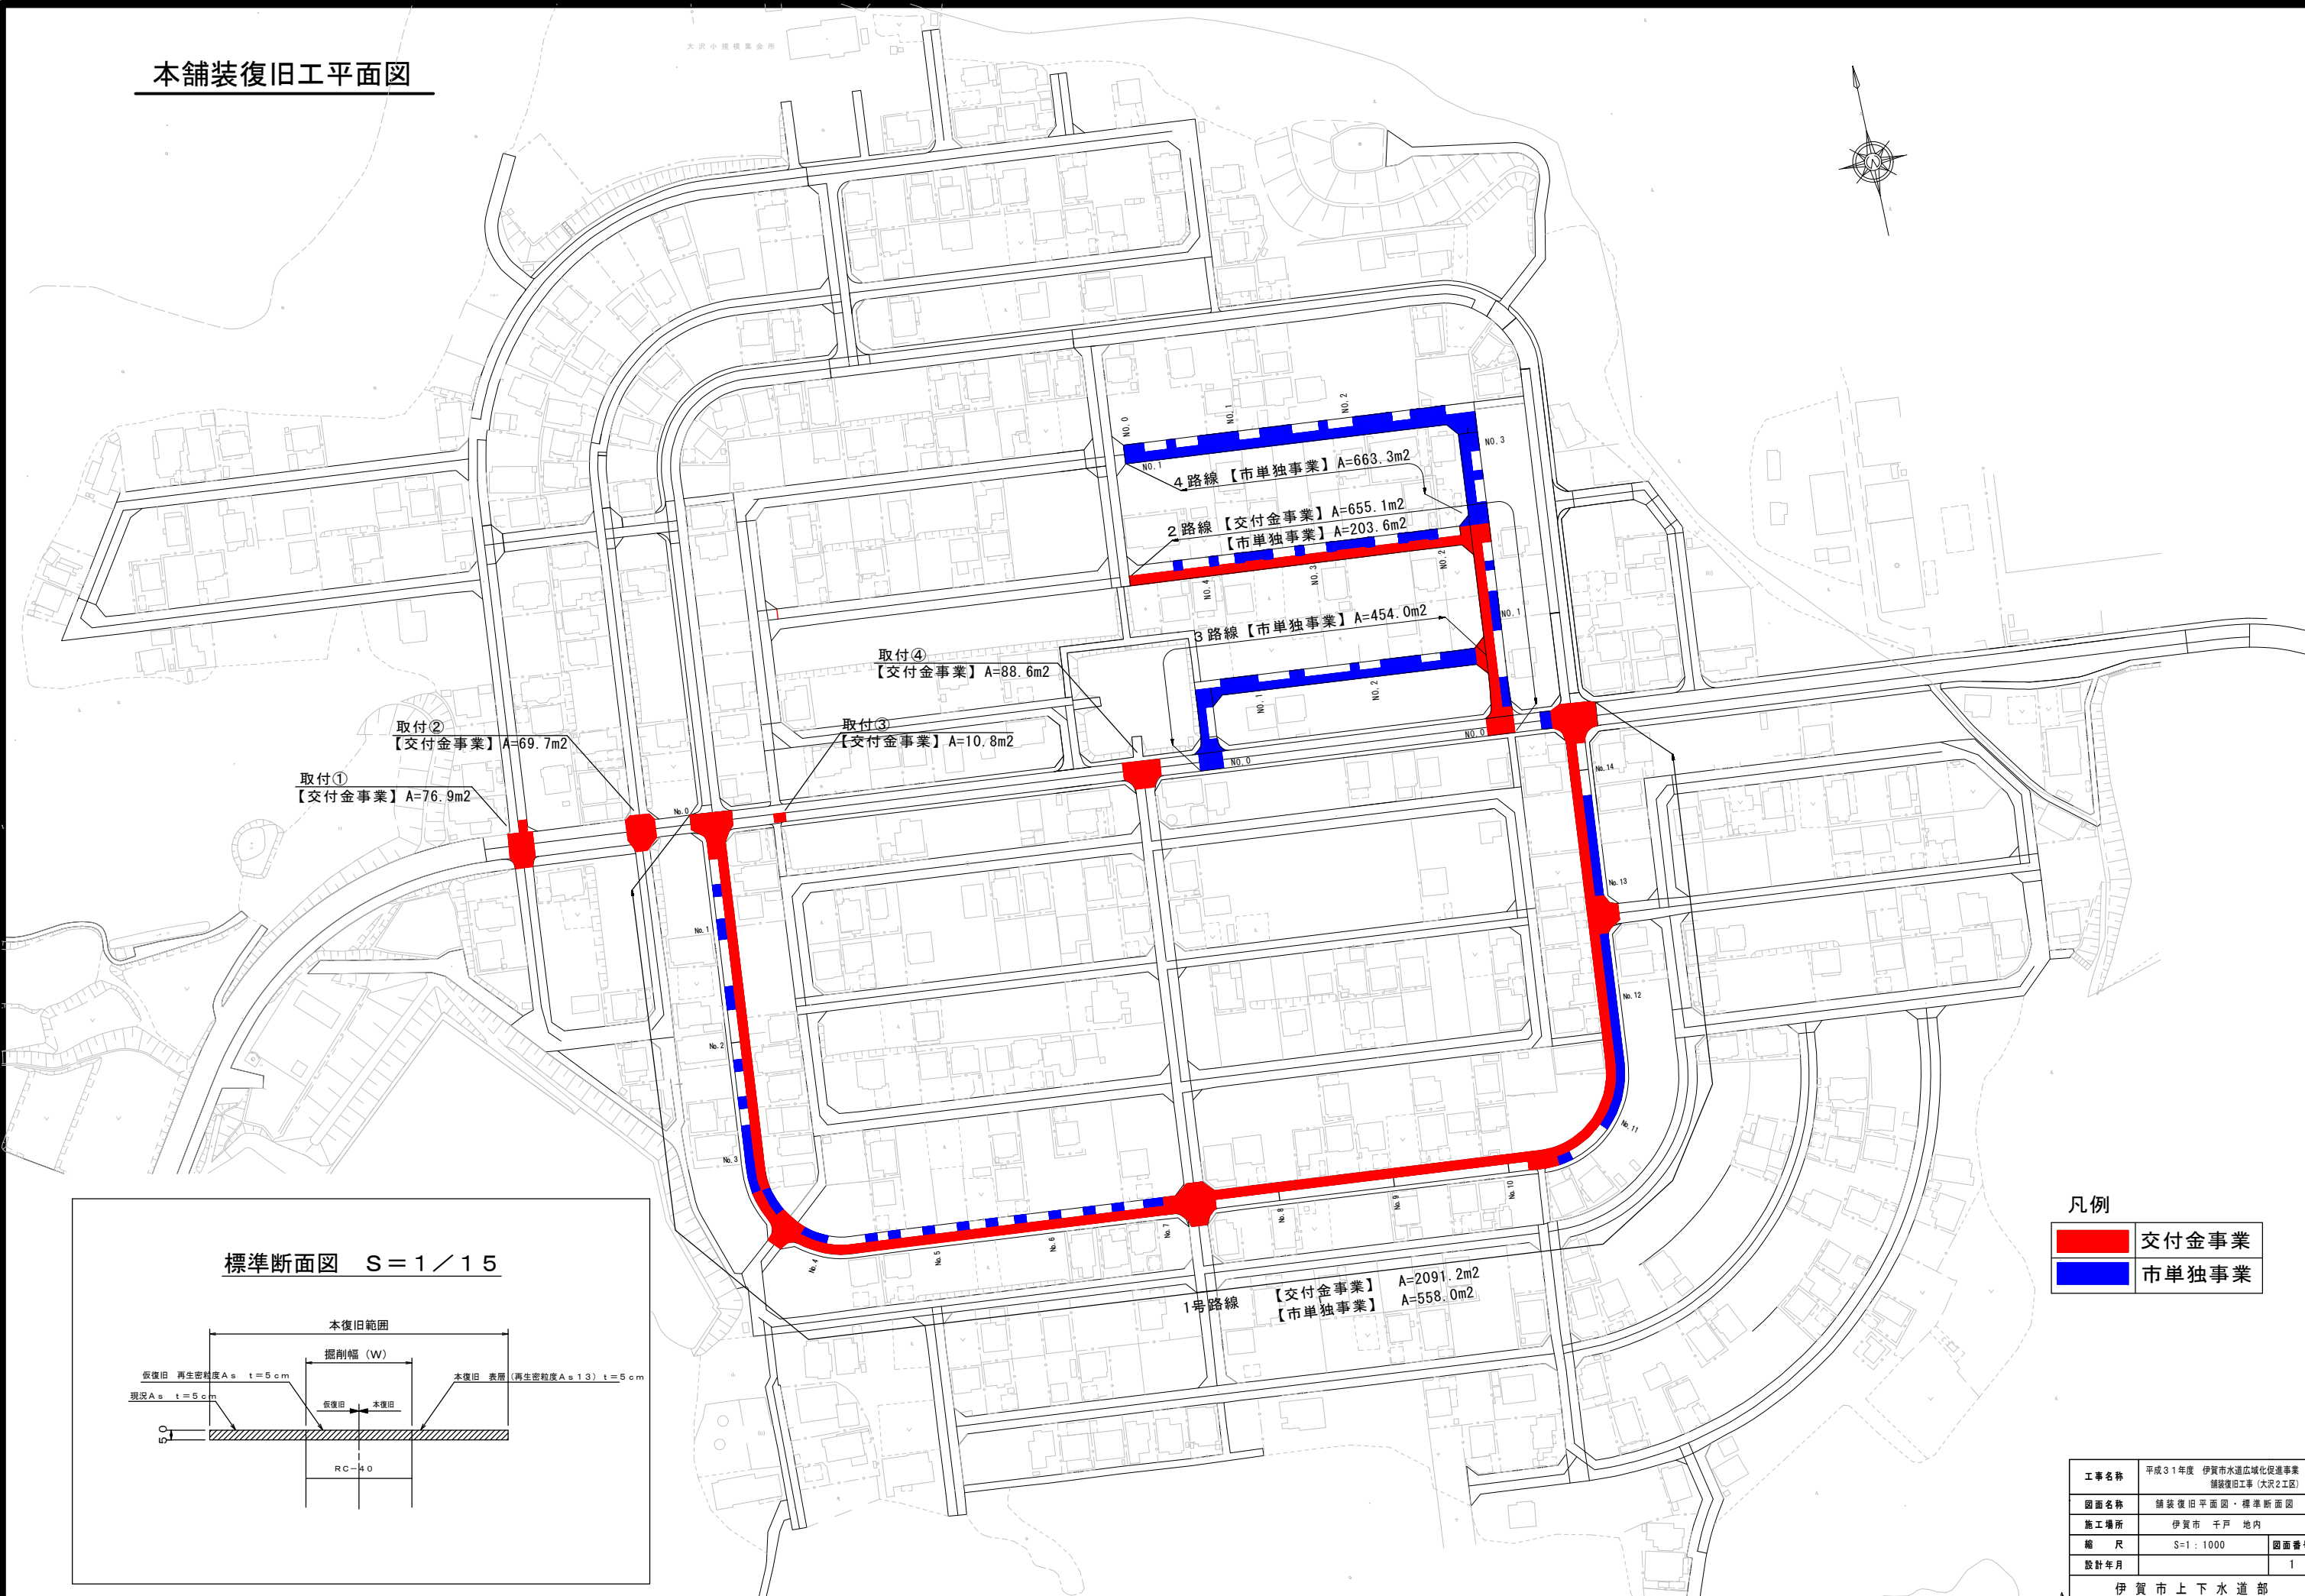

標準断面図 S=1/15

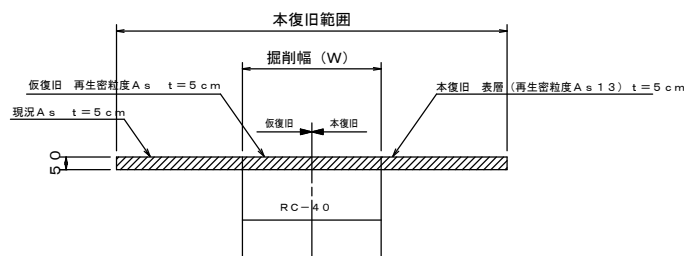

凡例

- 交付金事業
- 市単独事業

工事名称	平成31年度 伊賀市水道広域化促進事業 舗装復旧工事 (伏見2工区)	
図面名称	舗装復旧平面図・標準断面図	
施工場所	伊賀市 千戸 地内	
縮尺	S=1:1000	図面番号
設計年月		1
伊賀市上下水道部		