


# 平面図


1/1000

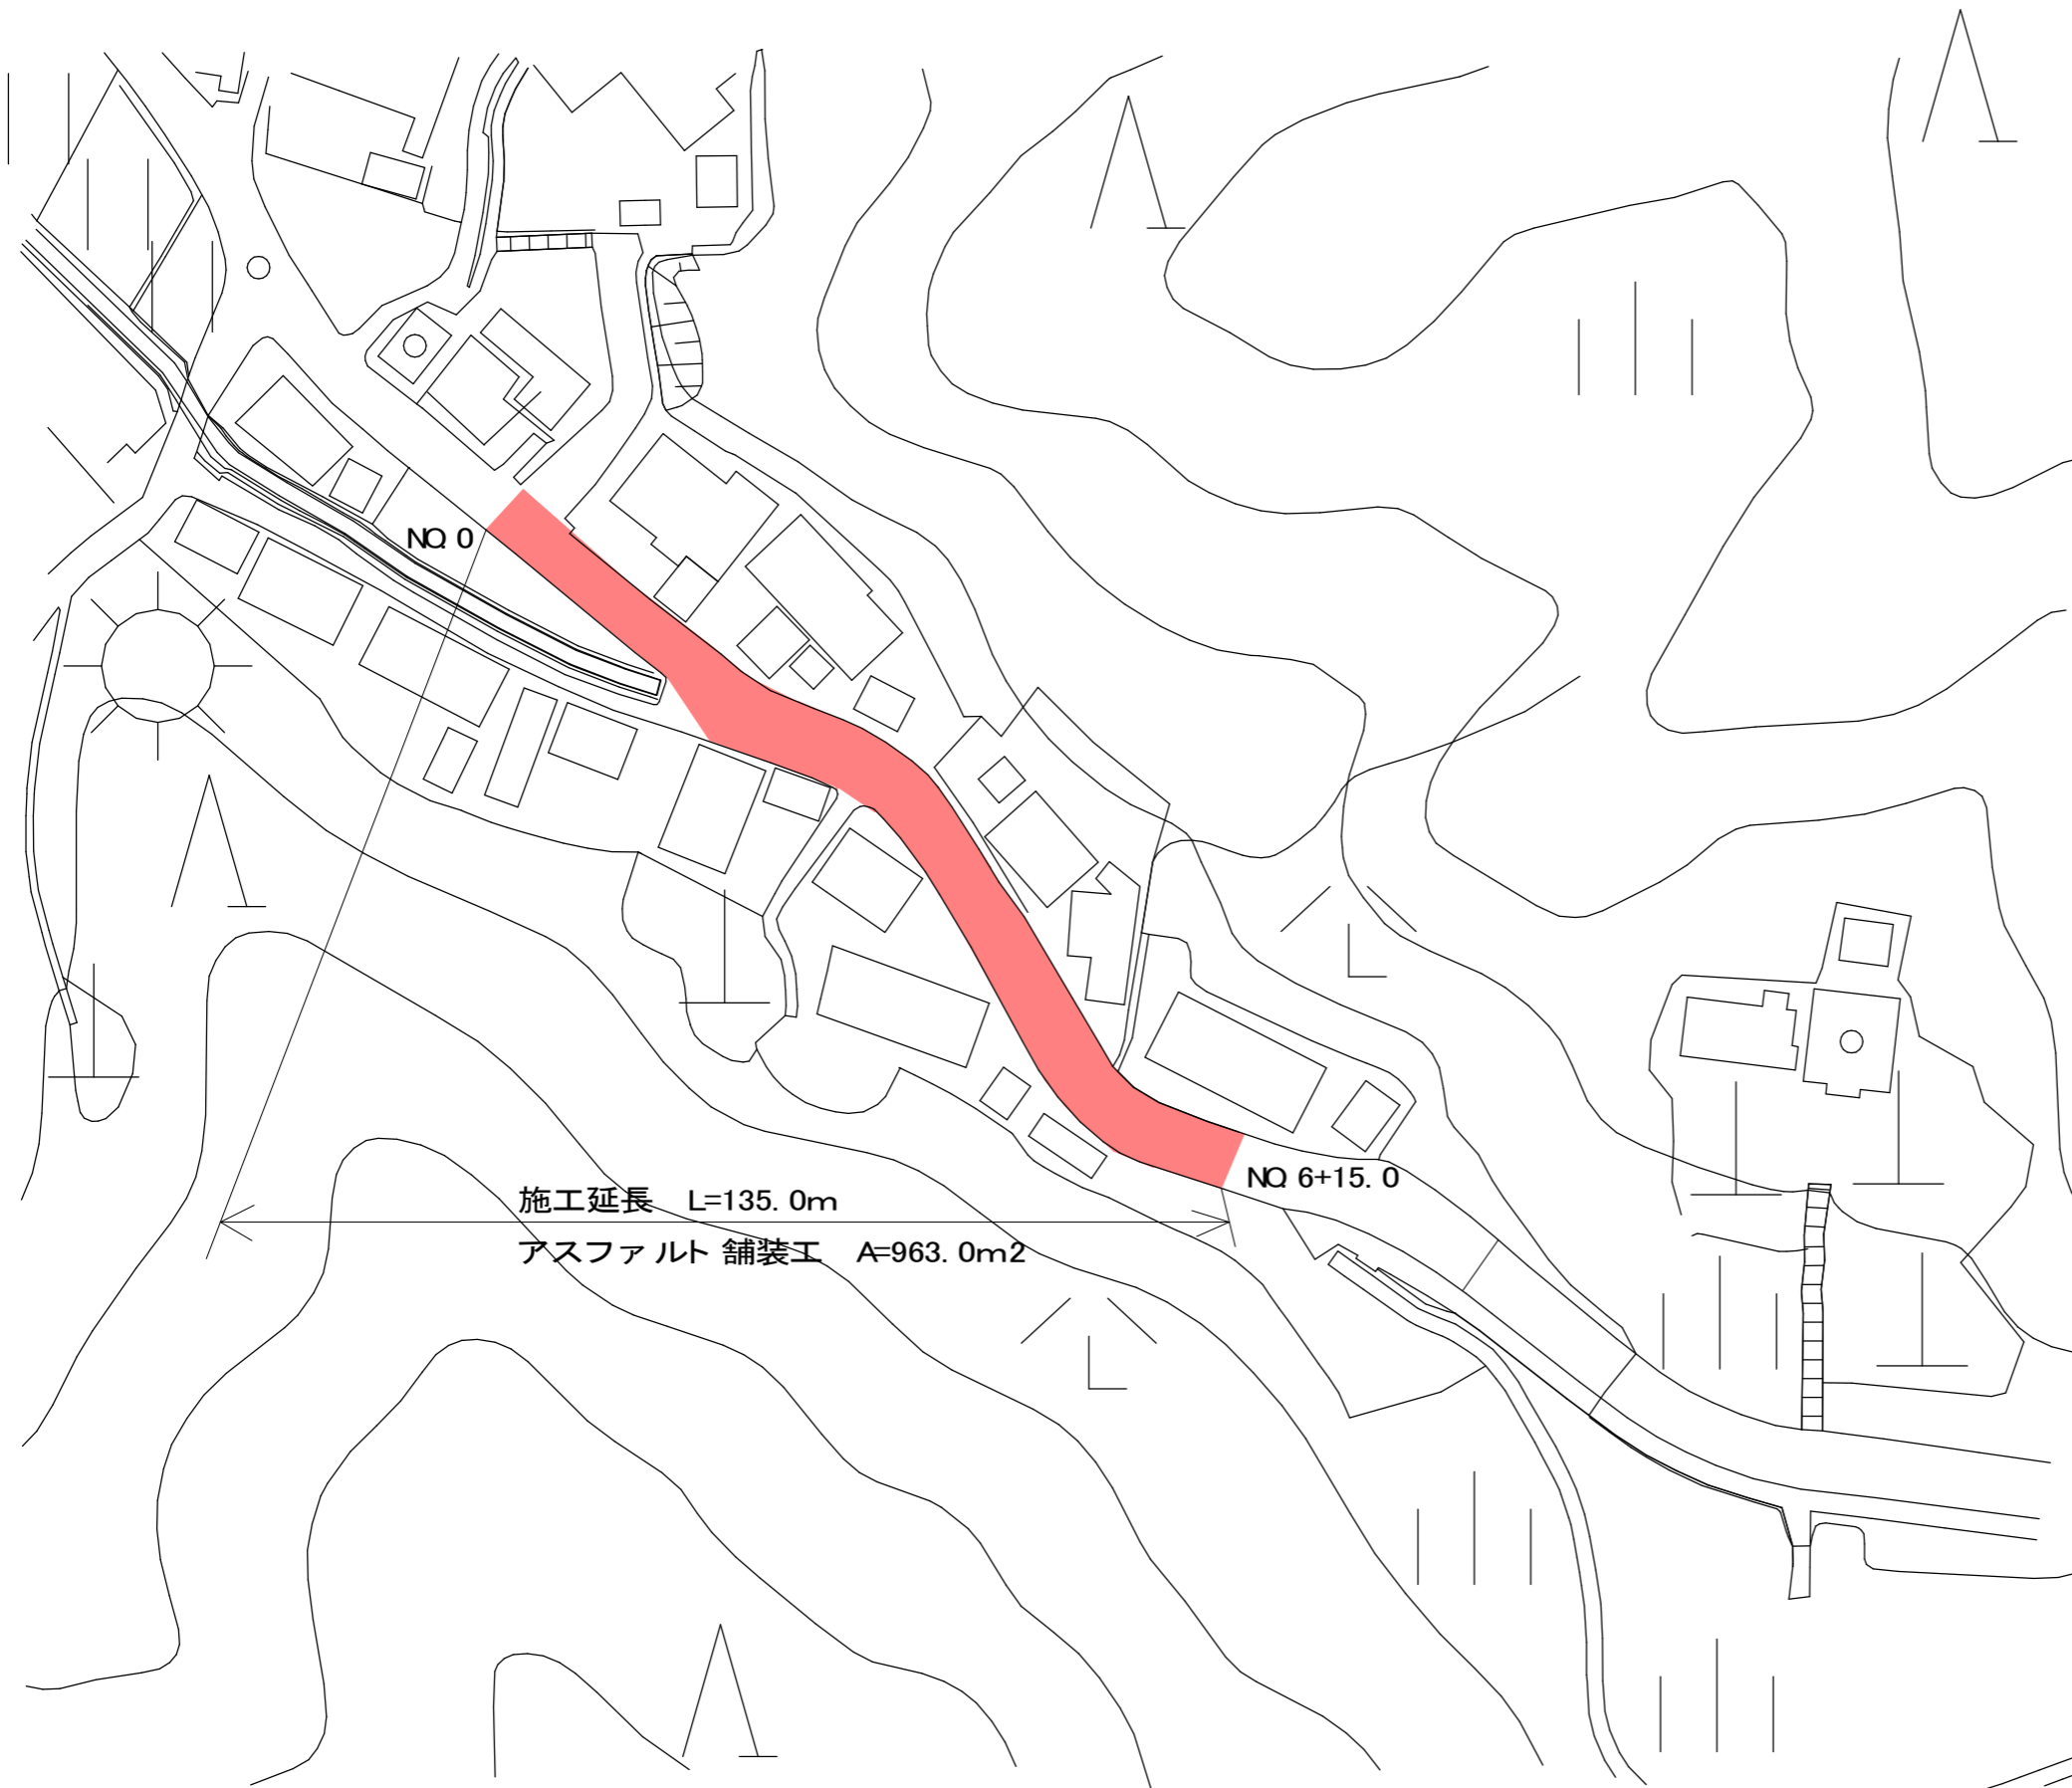

工事名	令和元年度 臨時地方道整備事業 (公通債) 市道花之木古山神戸線舗装改修工事		
図面名	平面図		
年月日			
縮尺	図示	図面番号	1
会社名	伊賀市役所		
事務所名	建設部道路河川課		


# 横断図 1/100

Nb. 2

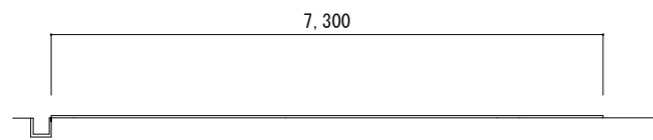


舗装工	
表層	7.30

Nb. 4+11. 4

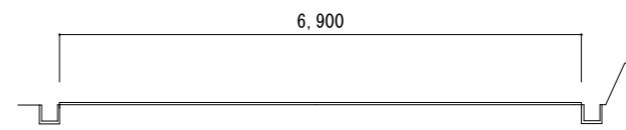


舗装工	
表層	6.90

Nb. 1

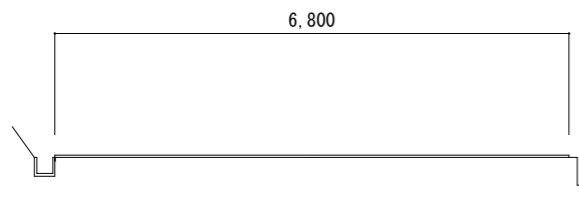


舗装工	
表層	6.80

Nb. 4

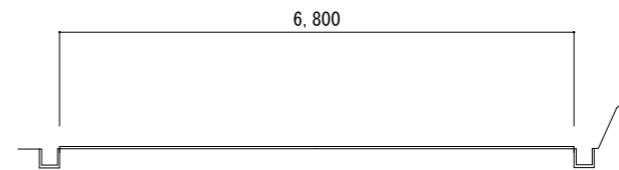


舗装工	
表層	6.80

Nb. 0

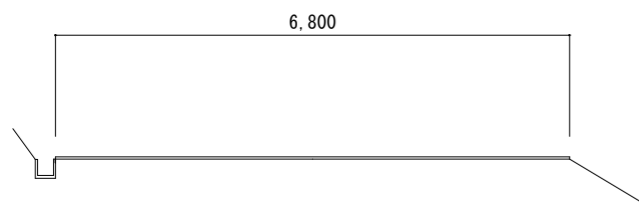

舗装工	
表層	6.80


Nb. 3

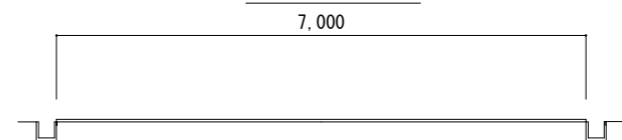


舗装工	
表層	7.00

工事名	令和元年度 臨時地方道整備事業 (公債債) 市道花之木古山神戸線舗装改修工事		
図面名	横断図1		
年月日			
縮尺	図示	図面番号	2
会社名	伊賀市役所		
事務所名	建設部道路河川課		


# 横断図 1/100

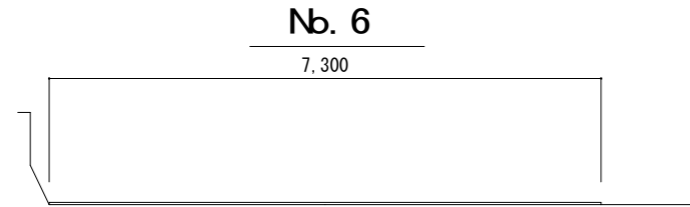


舗装工	
表層	7.30

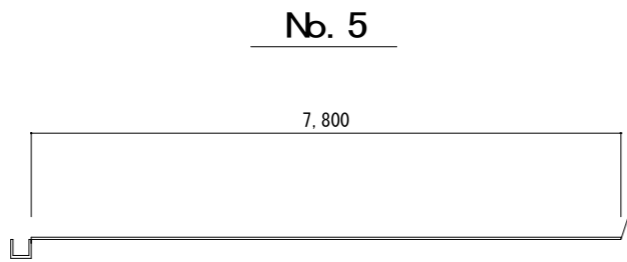

舗装工	
表層	7.80

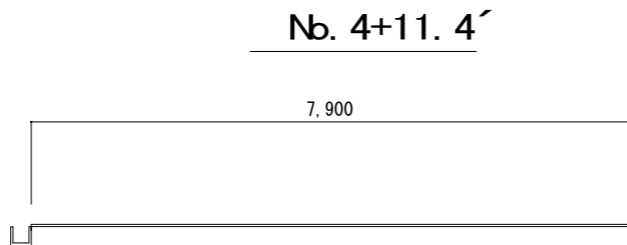


舗装工	
表層	7.90

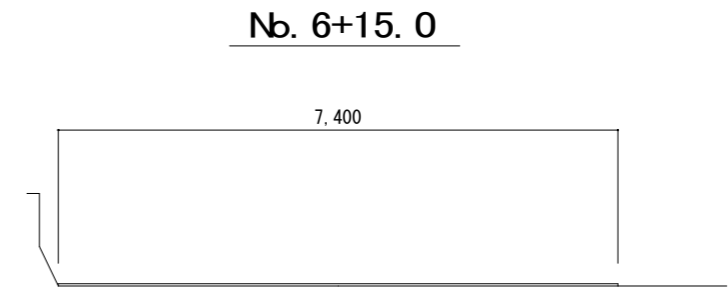

舗装工	
表層	7.40

工事名	令和元年度 臨時地方道整備事業 (公道債) 市道花之木古山神戸線舗装改修工事		
図面名	横断図2		
年月日			
縮尺	図示	図面番号	3
会社名	伊賀市役所		
事務所名	建設部道路河川課		

# 展開図 1/500

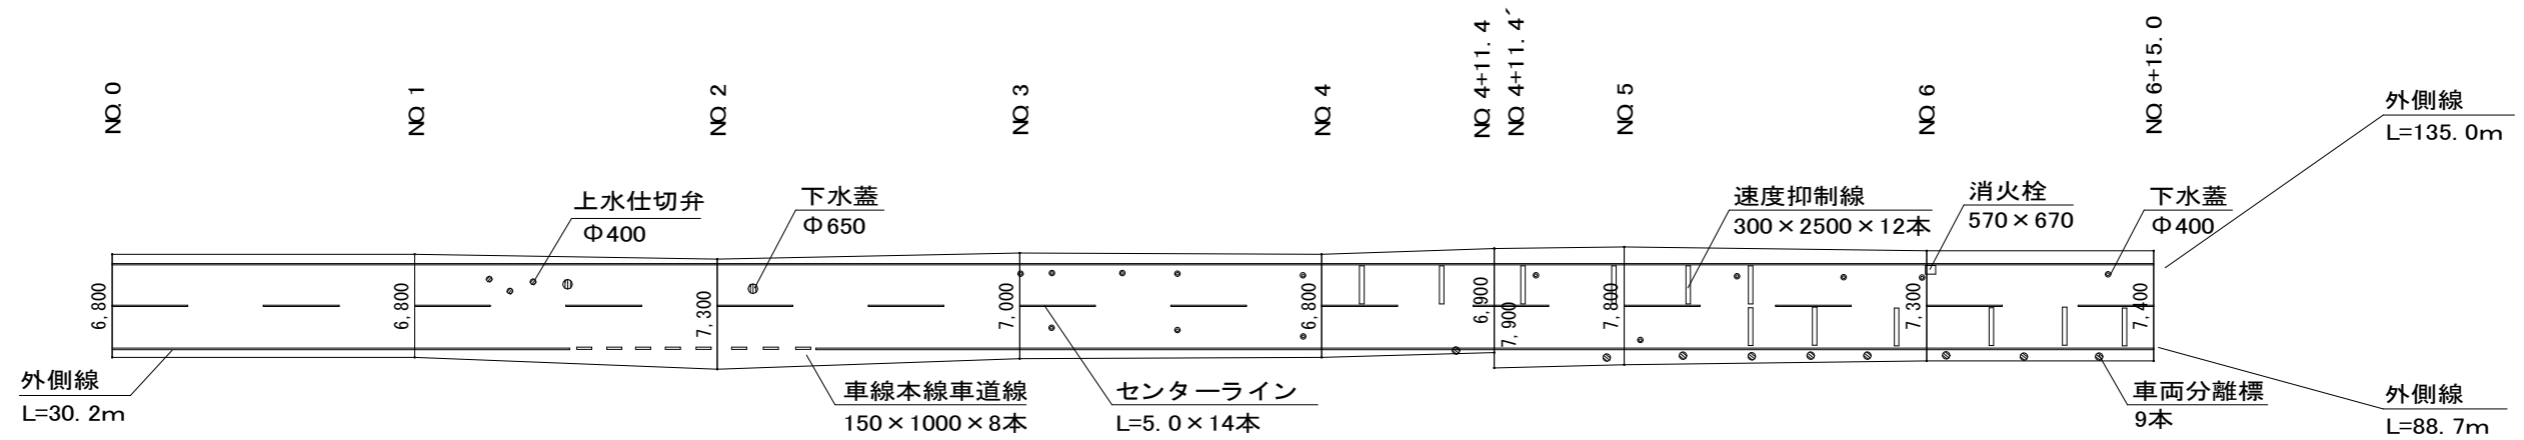

凡例	
	下水蓋 Φ400
	下水蓋 Φ650
	上水仕切弁 Φ400
	車線分離標
	消火栓

工事名	令和元年度 臨時地方道整備事業 (公通債) 市道花之木古山神戸線舗装改修工事		
図面名	展開図		
年月日			
縮尺	図示	図面番号	4
会社名	伊賀市役所		
事務所名	建設部道路河川課		