


改修前

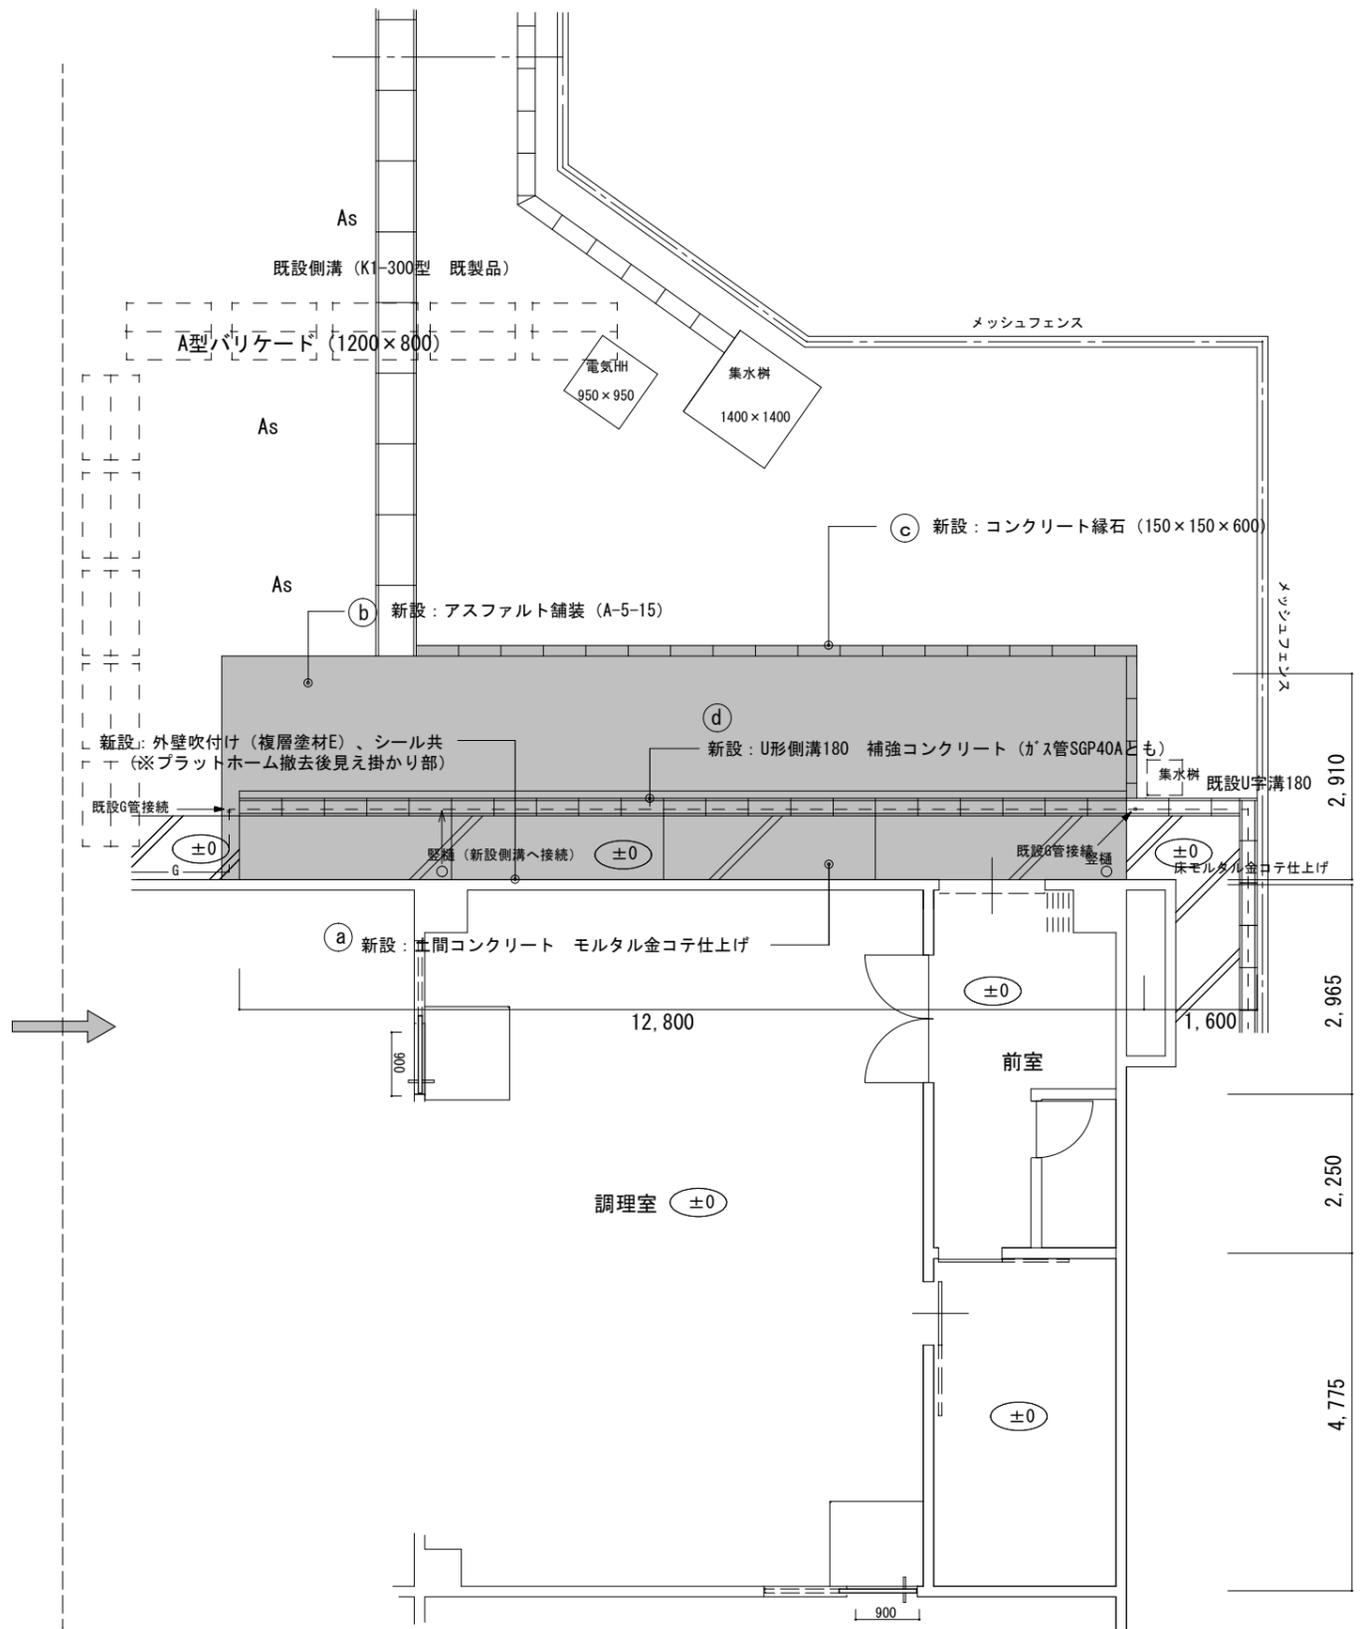

改修後

※着色部：改修箇所を示す。

名称 あやま保育所プラットフォーム改修工事

課長

係長






設計

図面名称 平面図・断面図 (改修前・後) 縮尺 S=1:100

A01



伊賀市役所
建設部建築課

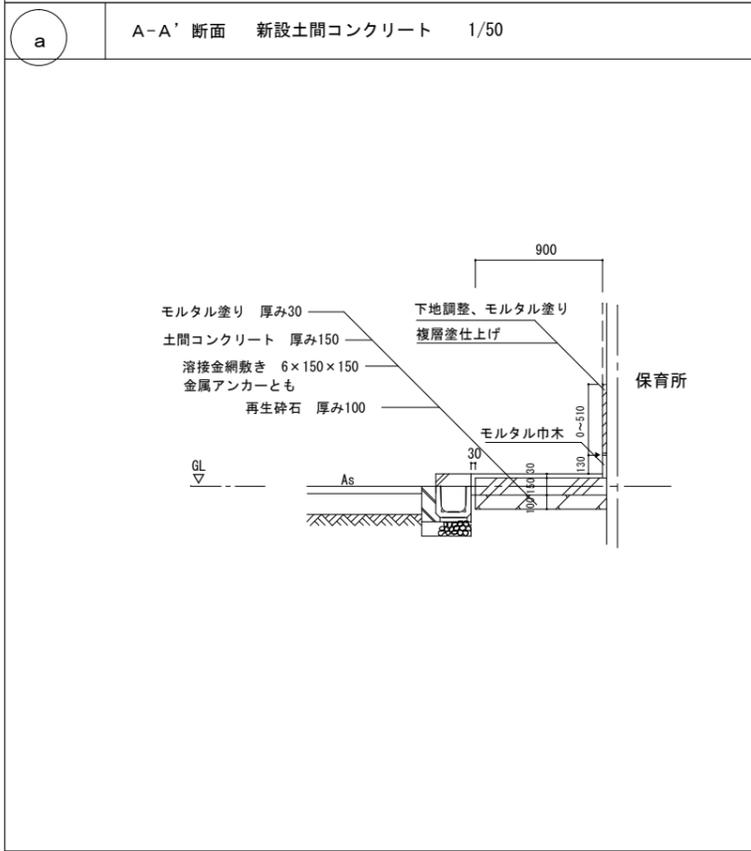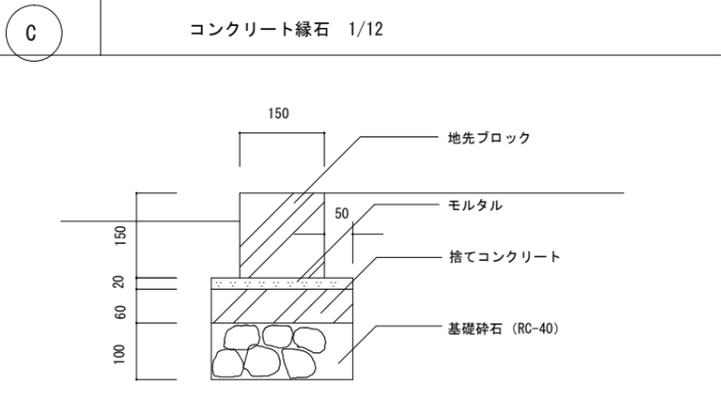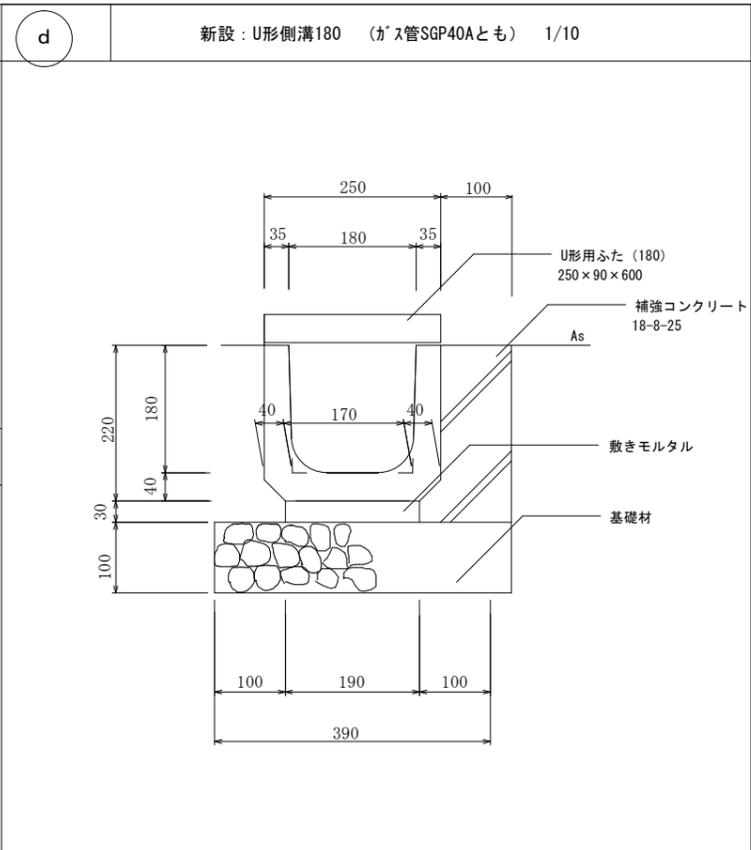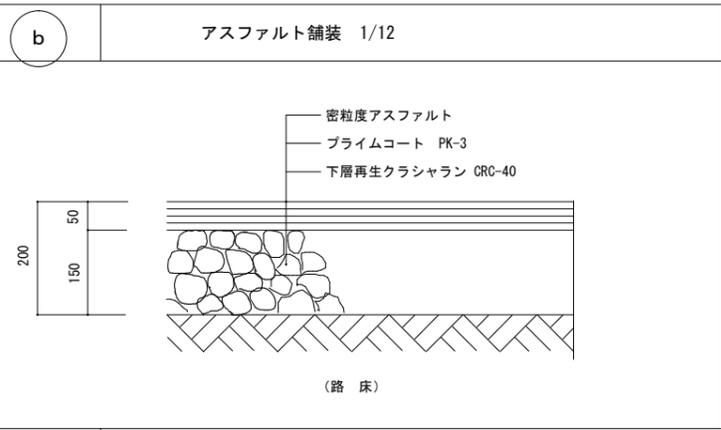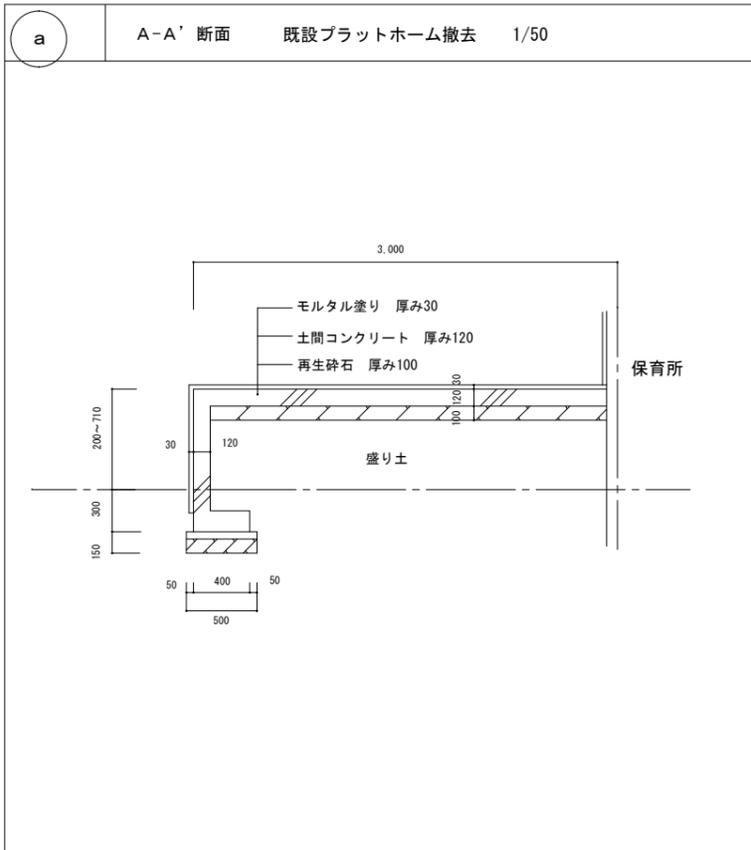

- (特記事項)
- (1) 図面及び特記仕様書に記載されていない事項は、国土交通省大臣官房官庁営繕部監修「公共工事標準仕様書(建築工事編)最新版」による。
 - (2) 施工計画については、関係者と協議、打ち合わせを行い作成する事。
 - (3) 本工事の着手(取壊し等の施工)は、令和2年3月8日からとする事。
 - (4) 施設の運営及び給食等の配送について、保育所及び給食センター関係者と協議、打合せを行う事。

名称 あやま保育所プラットフォーム改修工事
 図面名称 断面図・詳細図(後) 縮尺

課長 係長 設計 A02

