


計画平面図


S=1:2000

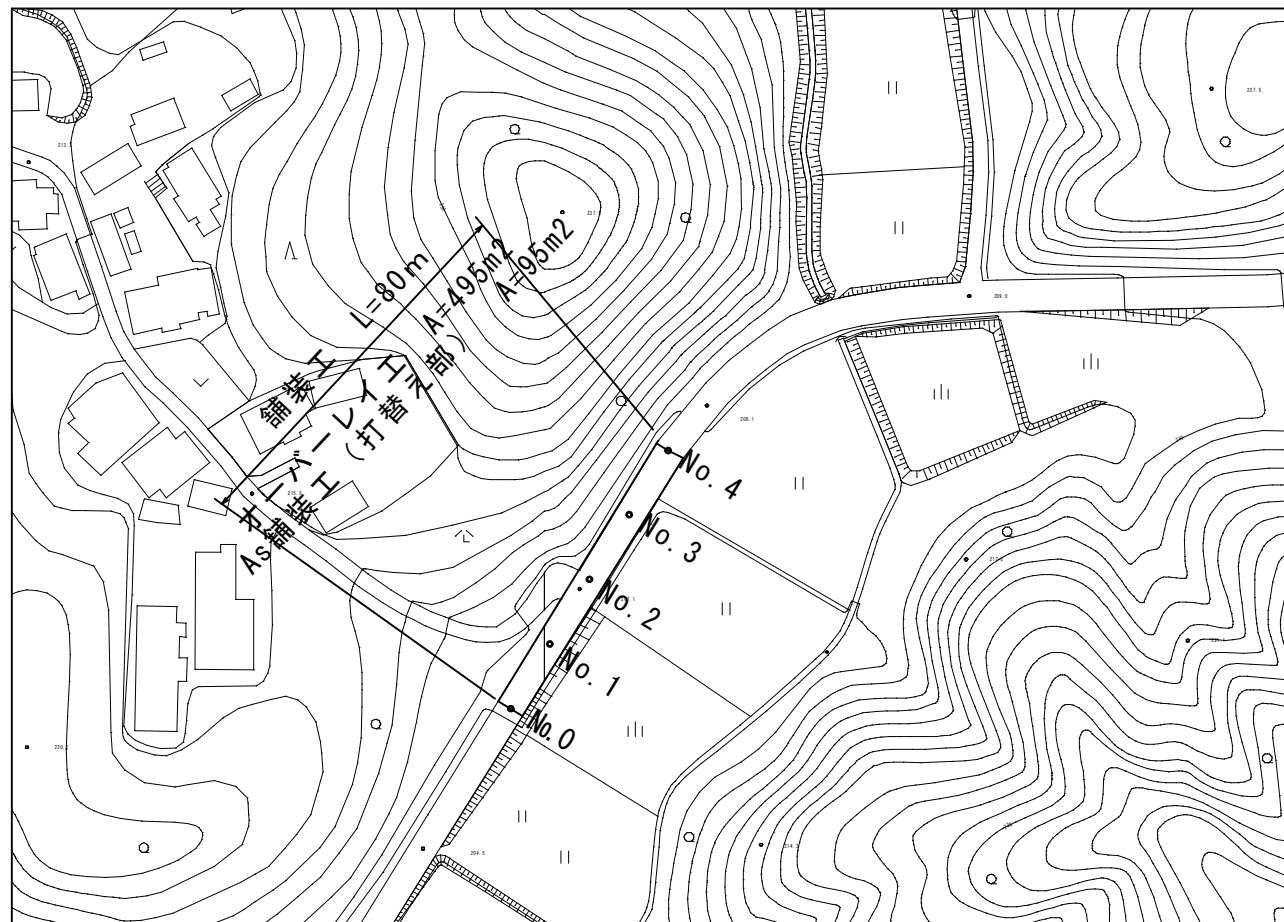

アスファルト舗装工工法図


S=1:10

打替え部

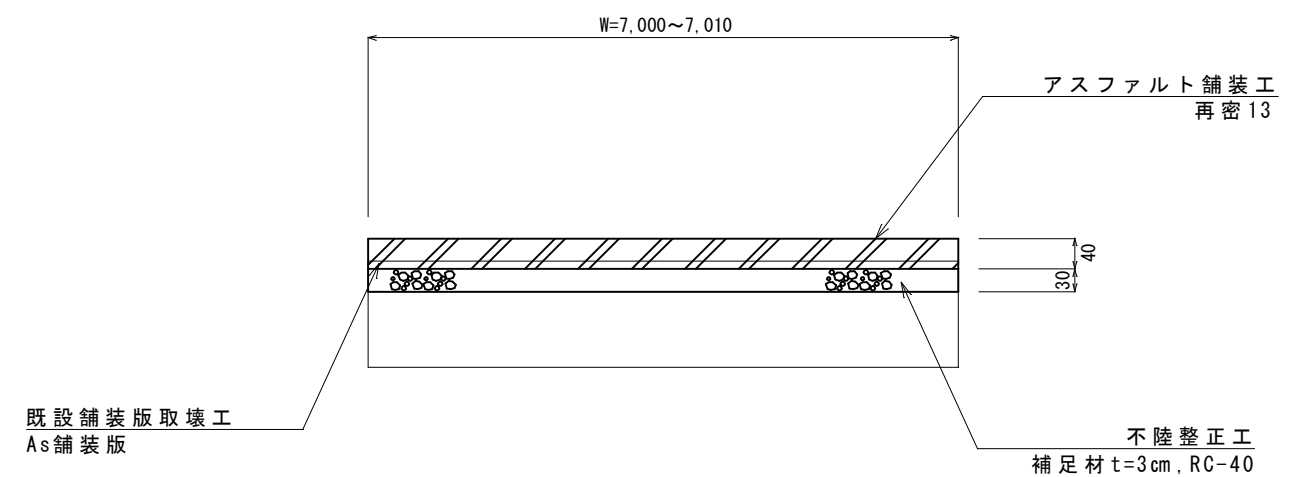

オーバーレイ工工法図



S=1:10

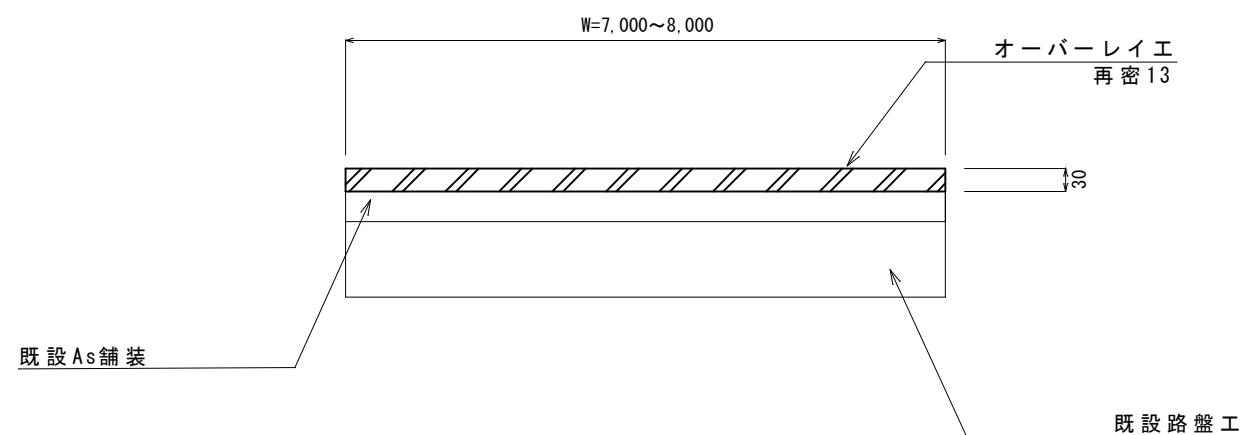

工事名	令和元年度 県単土地基盤整備事業 農道舗装工事（槇山工区）		
工事場所	伊賀市 槇山 地内		
図面の称	平面図 工法図		
縮尺	図示	設計者	
工種		図面番号	1/2
伊賀市産業振興部農村整備課			

展開図

S=1 : 200

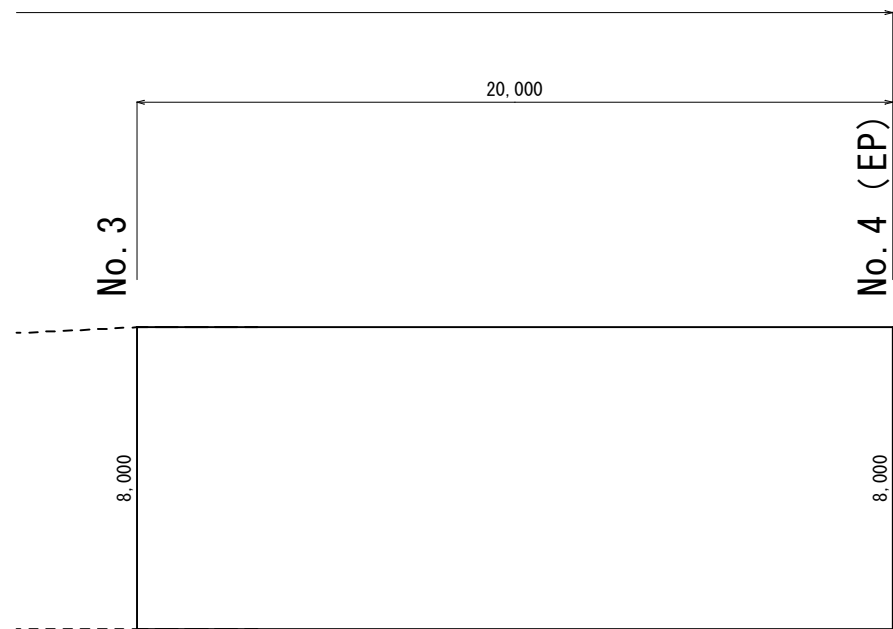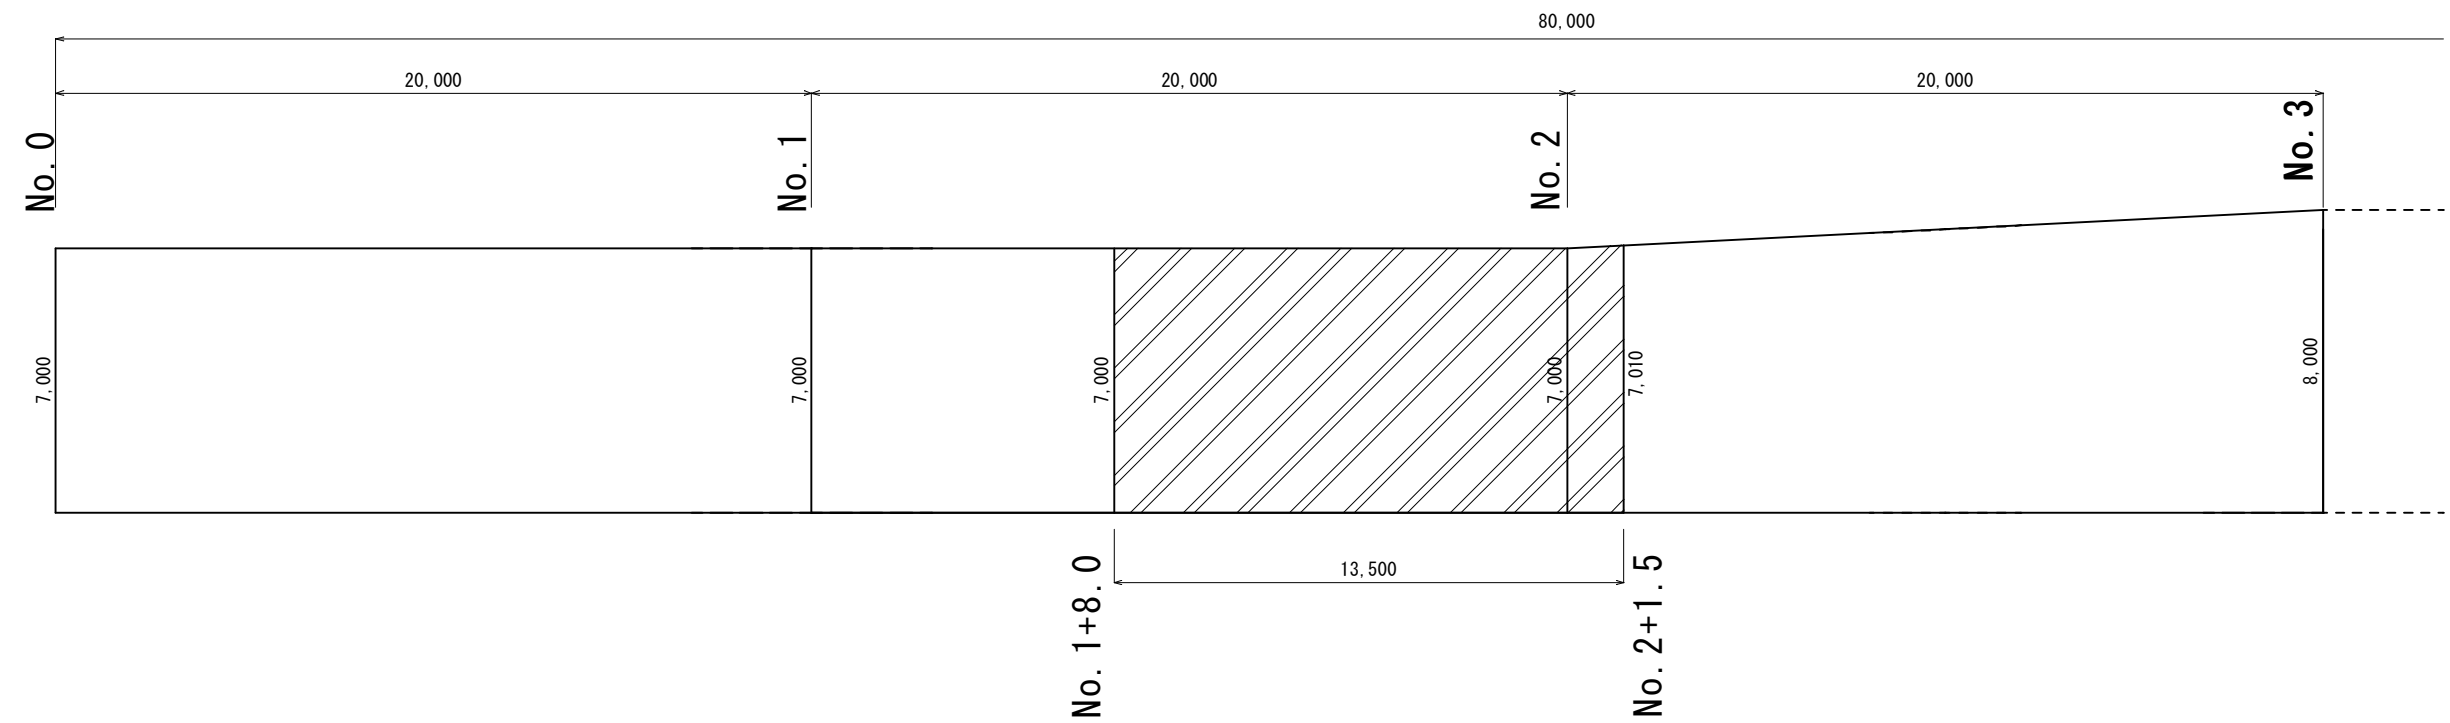

オーバーレイ工

A=495m²

As舗装工（打替え部）

A=95m²

工 事 名	令和元年度 県単土地基盤整備事業 農道舗装工事（槇山工区）		
工事場所	伊賀市 槇山 地内		
図 面 の 称	展開図		
縮 尺	図 示	設 計 者	
工 種		図面番号	2/2
伊賀市産業振興部農村整備課			