


配置平面図 S=1:500

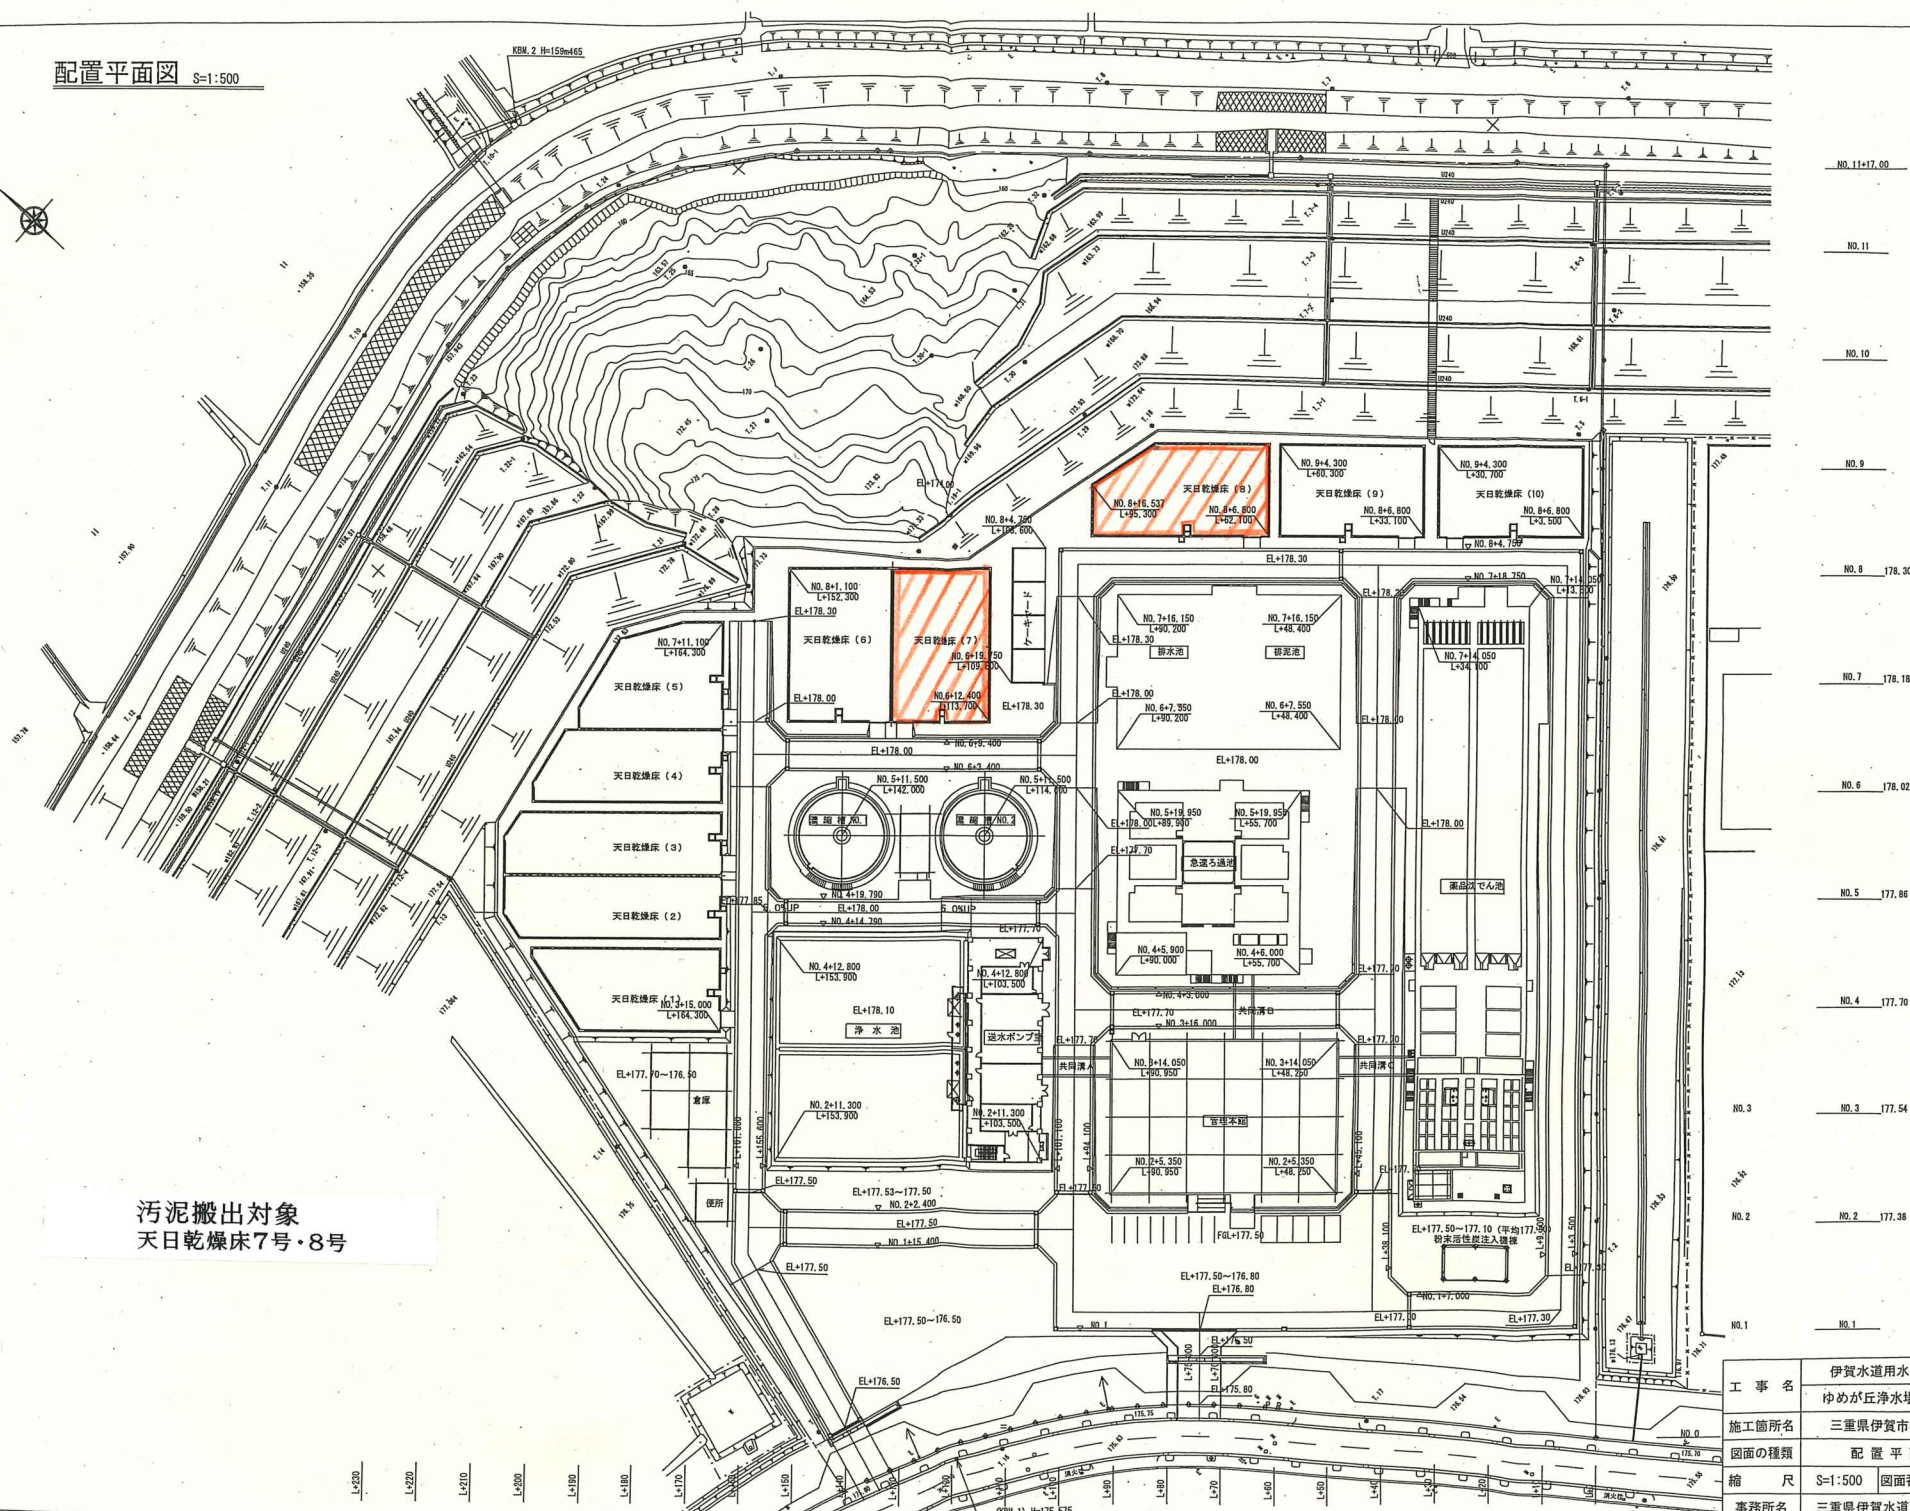


汚泥搬出対象
天日乾燥床7号・8号

工事名	伊賀水道用水供給事業 ゆめが丘浄水場築造工事
施工箇所名	三重県伊賀市ゆめが丘
図面の種類	配置平面図
縮尺	S=1:500 図面番号 1
事務所名	三重県伊賀水道建設事務所




天日乾燥床構造図 (6号~7号)


1 - 1 断面図 S=1:200

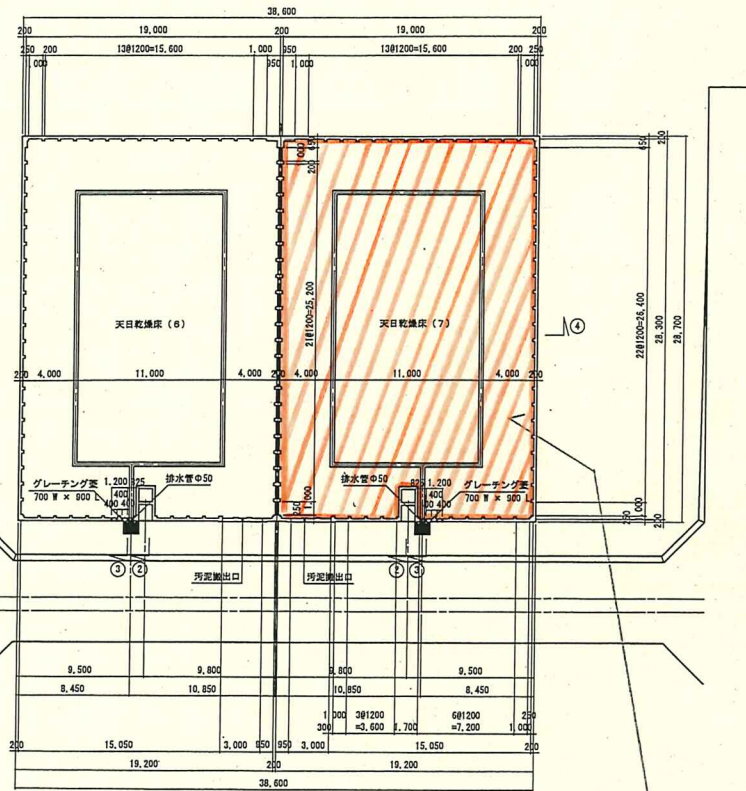


4 - 4 断面図 S=1:100

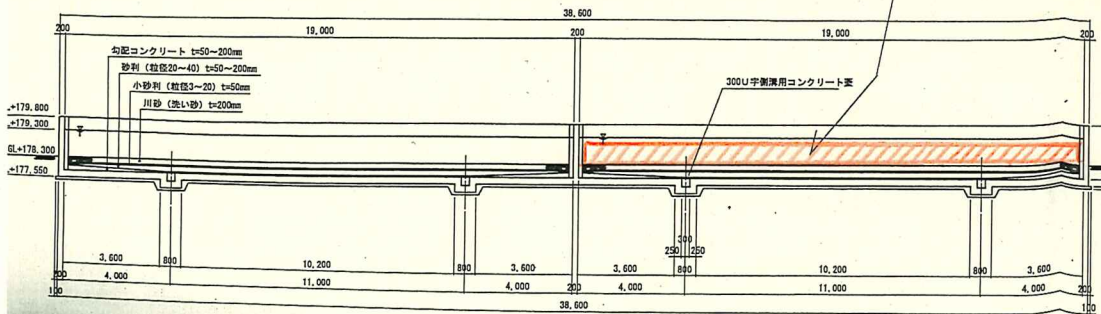


2 - 2 断面図 S=1:50

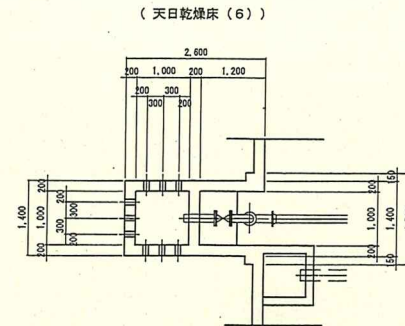


(天日乾燥床 6)

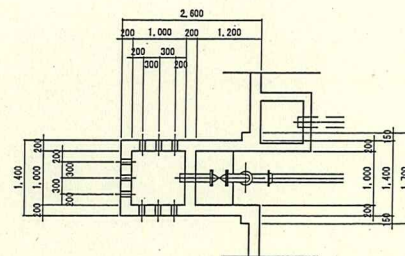

(天日乾燥床 7)

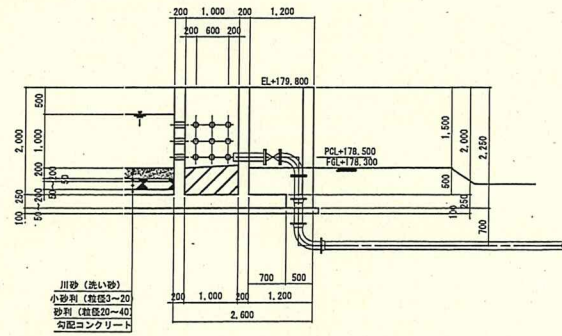


排水管展開図

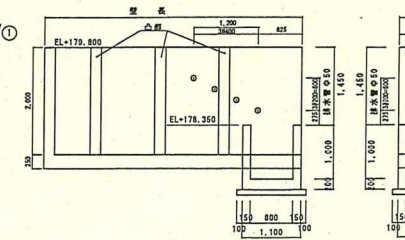


排水管展開図




3 - 3 断面図 S=1:50

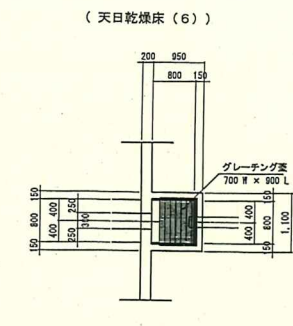


(天日乾燥床 6)

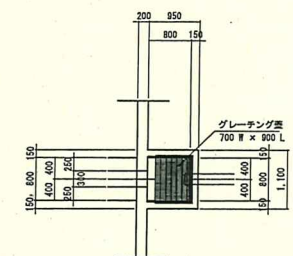

(天日乾燥床 7)

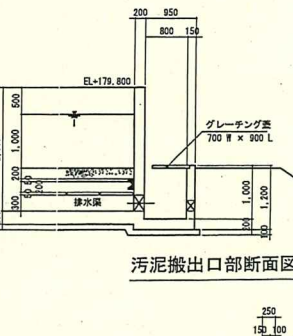


汚泥搬出口部断面図 S=1:50

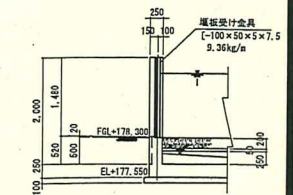

工事名	伊賀水道用水供給事業
施工箇所名	ゆめが丘浄水場築造工事
図面の種類	三重県伊賀市ゆめが丘
縮尺	天日乾燥床構造図 (6号~7号)
図示	図面番号 334
事務所名	三重県伊賀水道建設事務所



天日乾燥床構造図 (8号)

1 - 1 断面图 S=1:200

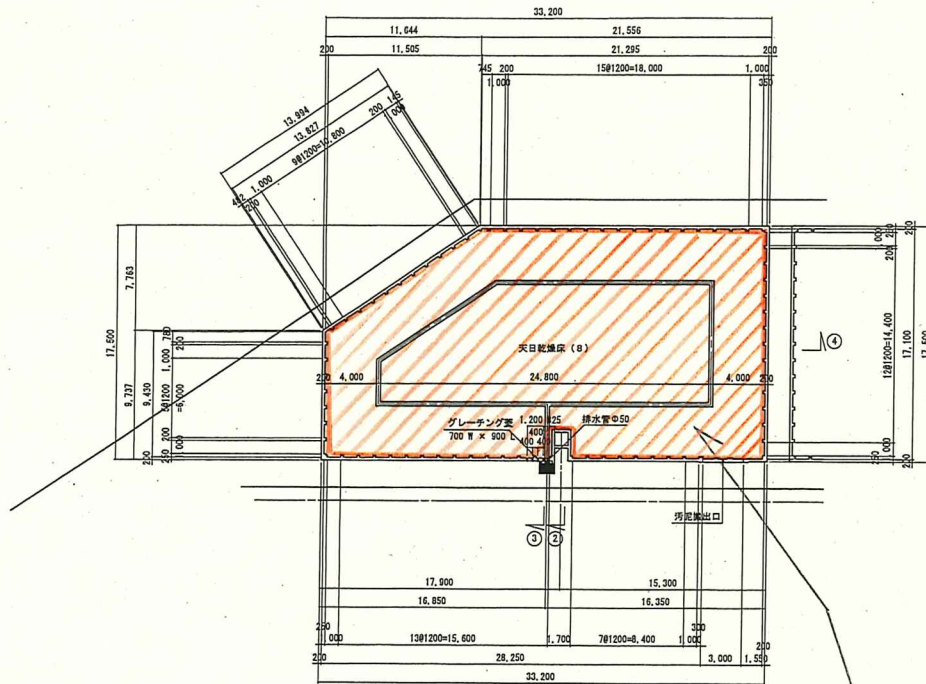



2 - 2 断面图 S=1:50

(天日乾燥床(8))

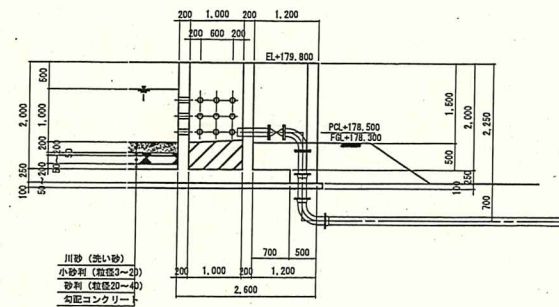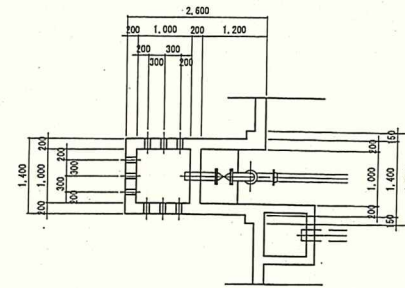


3 - 3 断面图 S=1:50


(天日乾燥床(8))

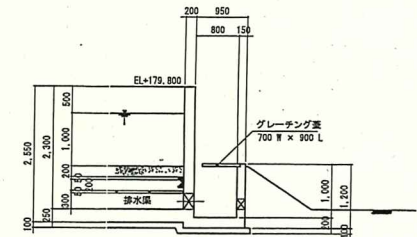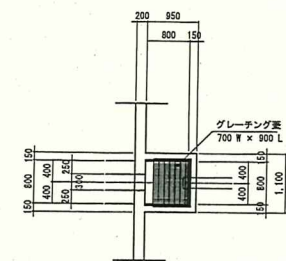

污泥搬出口部断面图 S=1:50

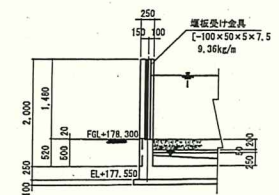


4 - 4 断面图 S=1:100

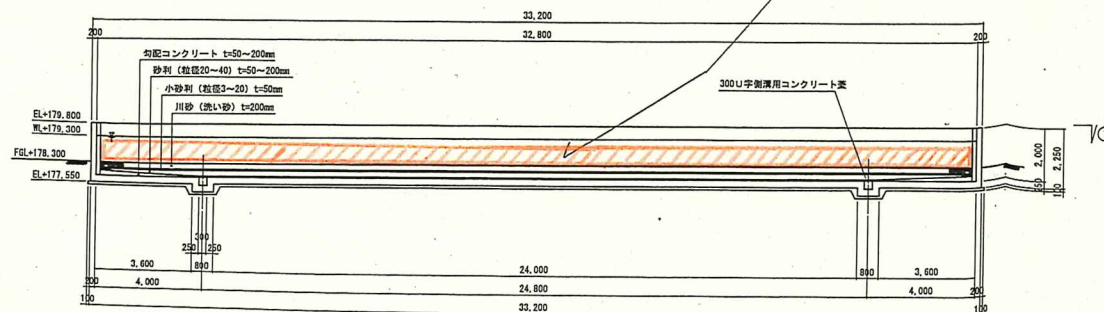

展開図

天日乾燥床(8)

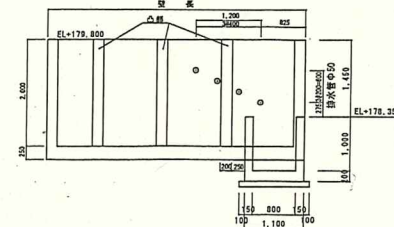

工 事 名	伊賀水道用水供給事業 ゆめが丘浄水場築造工事		
施工箇所名	三重県伊賀市ゆめが丘		
図面の種類	天日乾燥床構造図（８号）		
縮 尺	図 示	図面番号	335
事務所名	三重県伊賀水道建設事務所		

汚泥運搬距離図

