


平面図 S=1:500

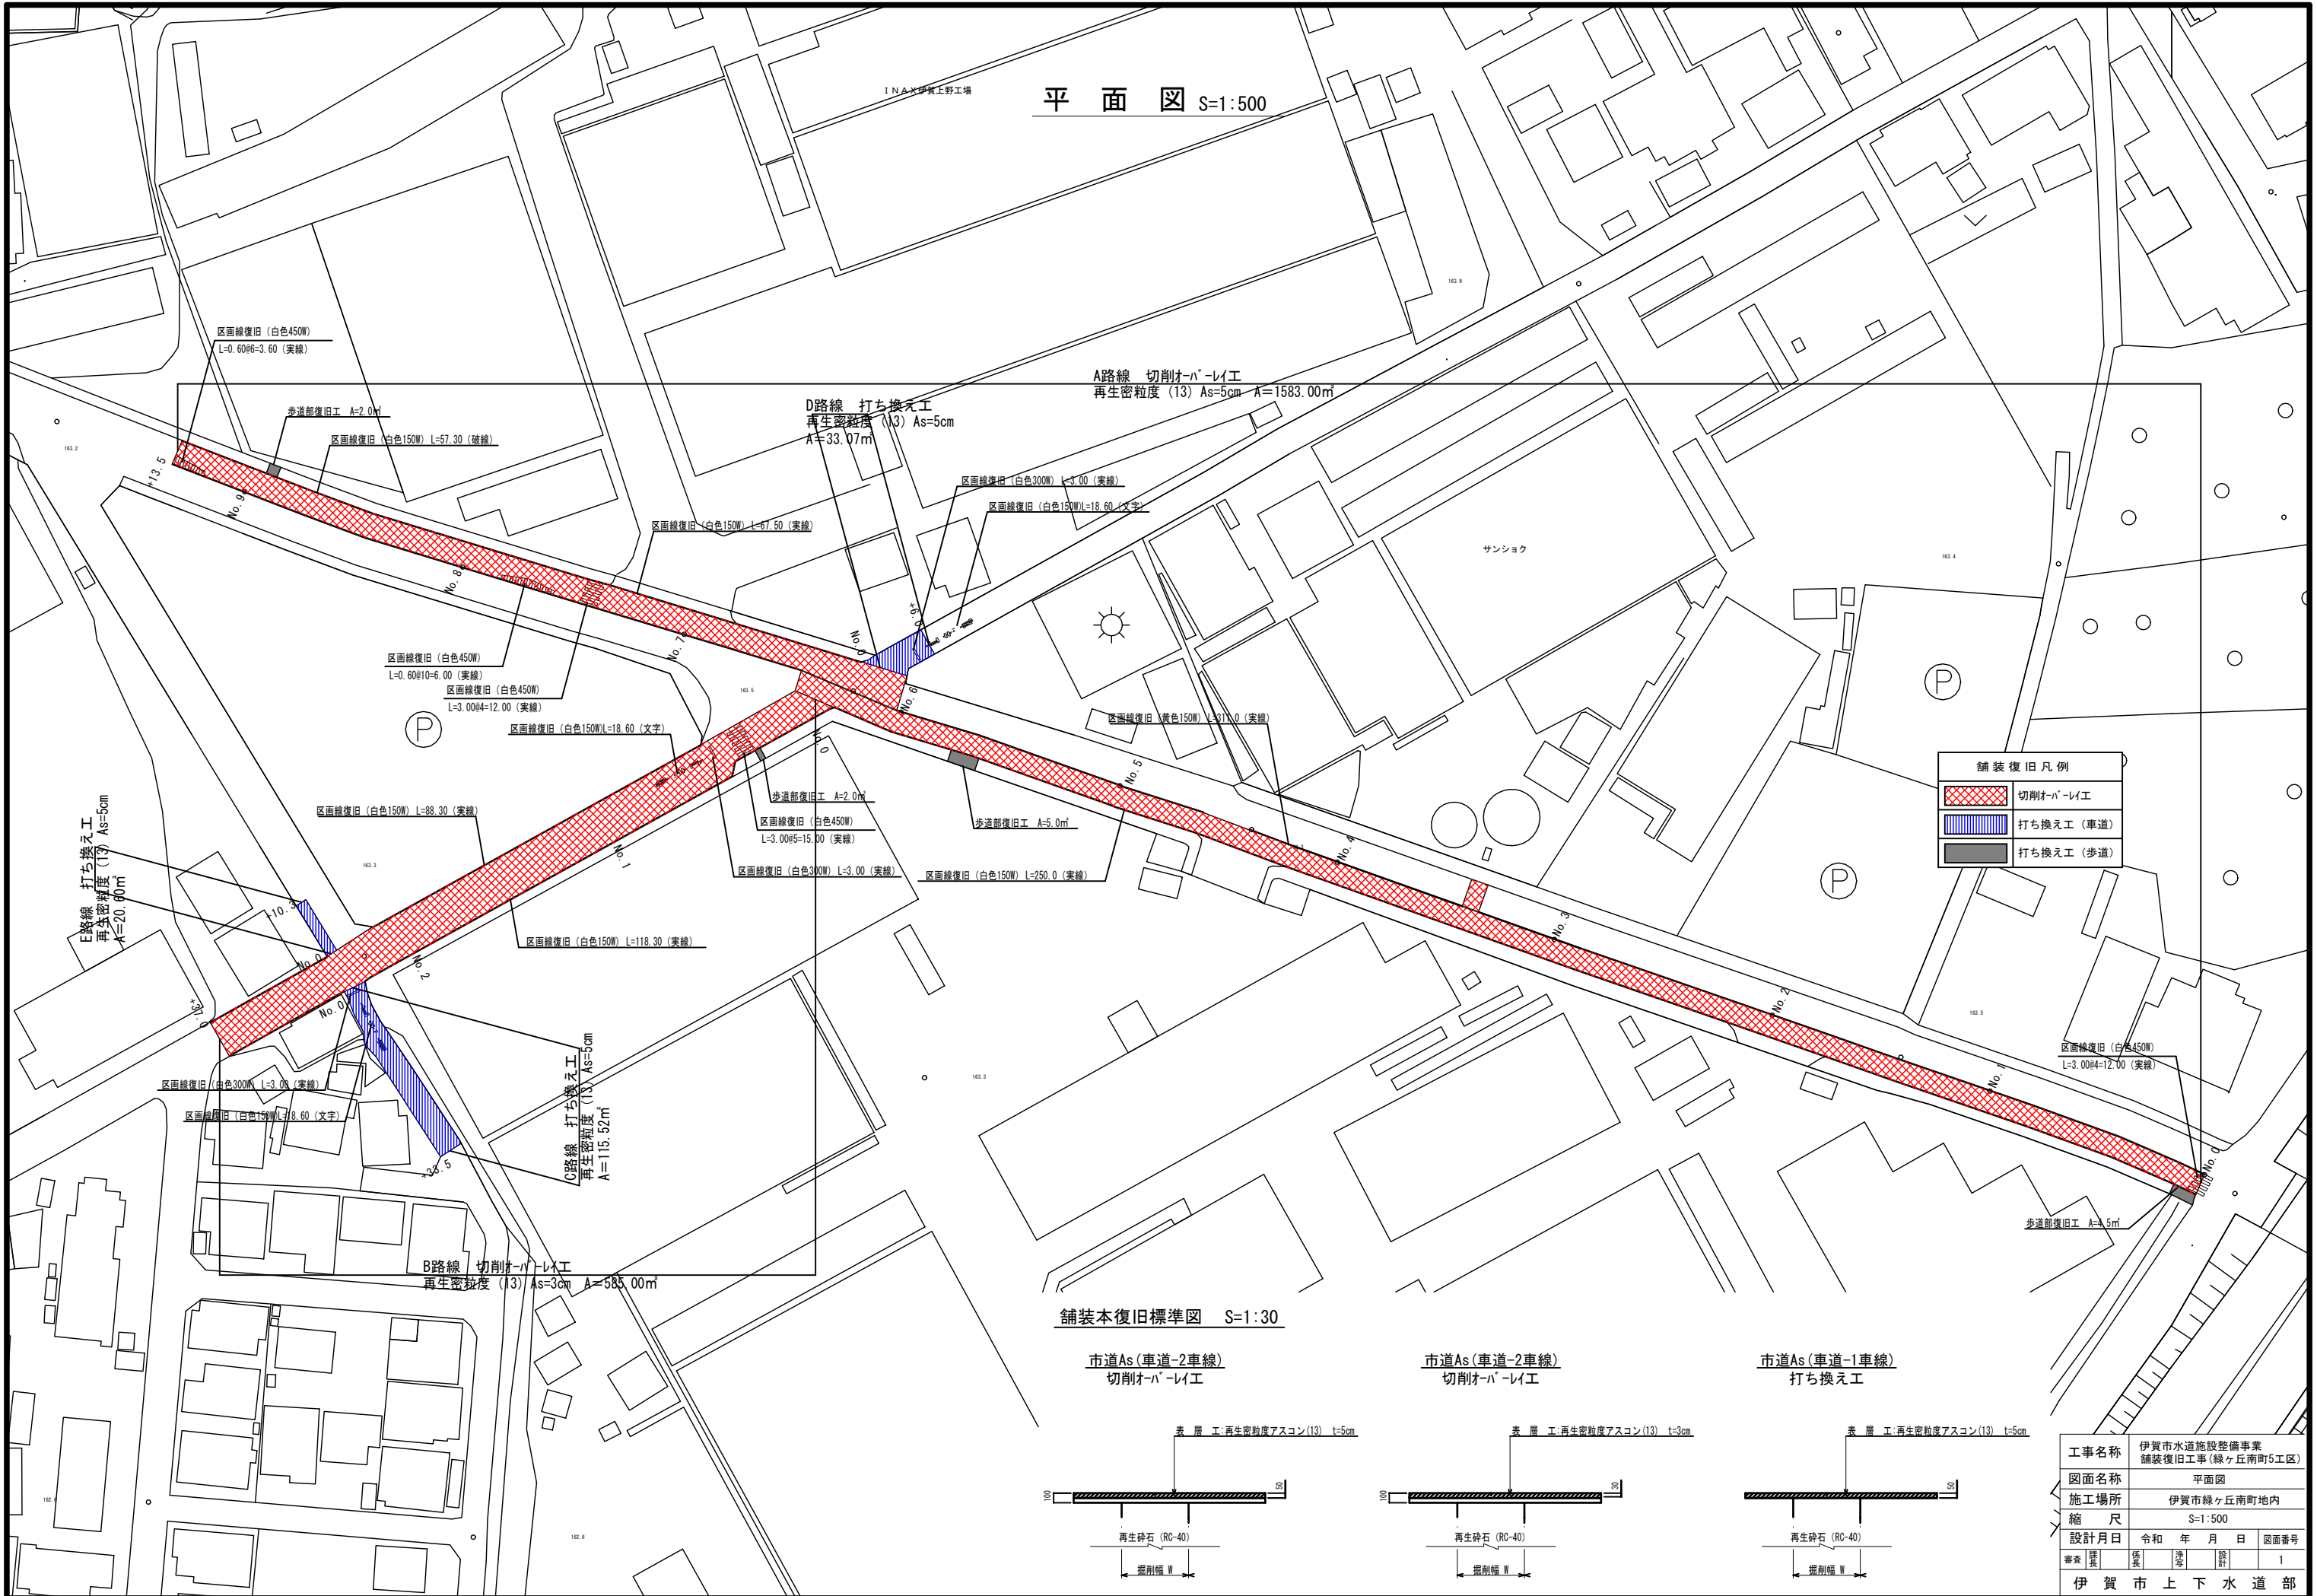


舗装復旧凡例


	切削オーバーレイ工
	打ち換え工 (車道)
	打ち換え工 (歩道)

舗装本復旧標準図 S=1:30


市道As(車道-2車線)
切削オーバーレイ工

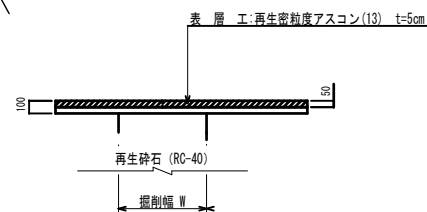

市道As(車道-2車線)
切削オーバーレイ工

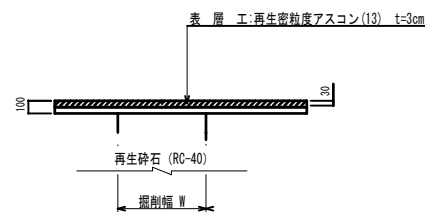

市道As(車道-1車線)
打ち換え工



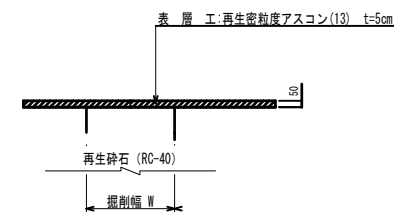


工事名称	伊賀市水道施設整備事業 舗装復旧工事(緑ヶ丘南町5工区)
図面名称	平面図
施工場所	伊賀市緑ヶ丘南町地内
縮尺	S=1:500
設計月日	令和 年 月 日 図面番号
審査	監 査 認 可 1
伊賀市上下水道部	

展開図

S=1:250

A路線

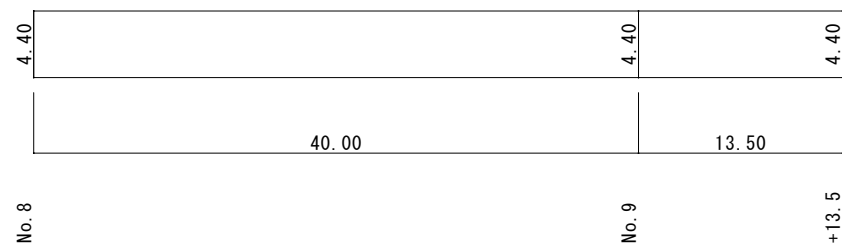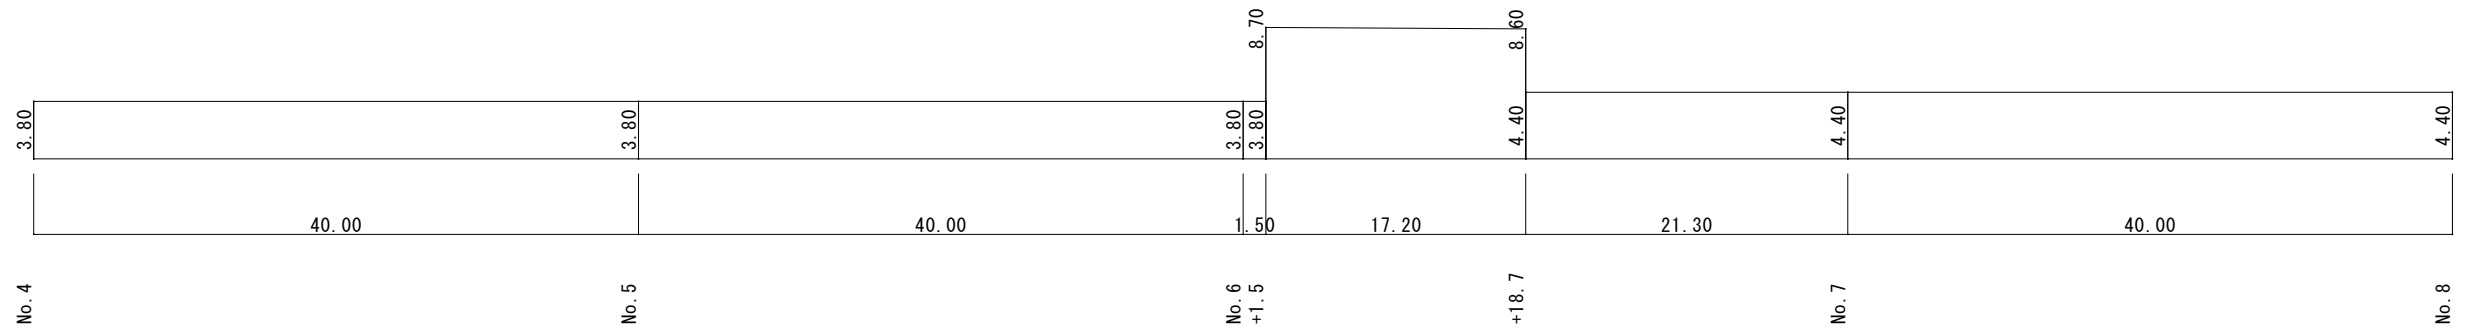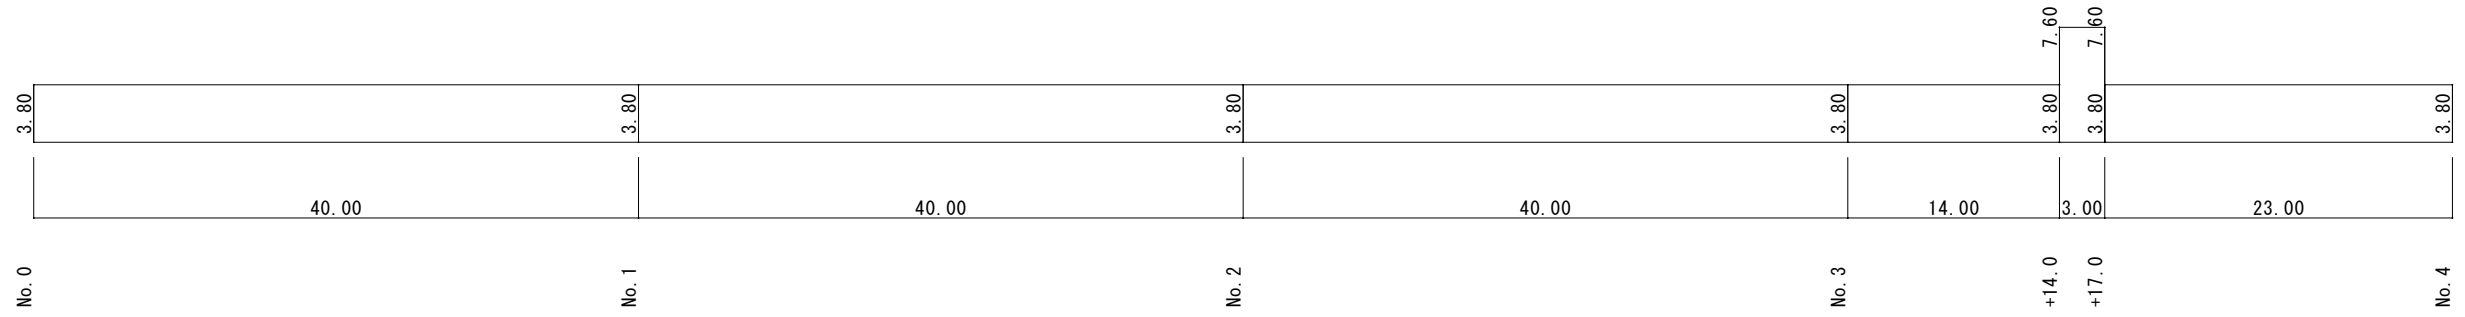


工事名称	伊賀市水道施設整備事業 舗装復旧工事(緑ヶ丘南町5工区)	
図面名称	展開図	
施工場所	伊賀市緑ヶ丘南町地内	
縮尺	S=1:250	
設計月日	令和 年 月 日	図面番号
審査	係長	設計
伊賀市上下水道部		2


展開図

S=1:250


B路線

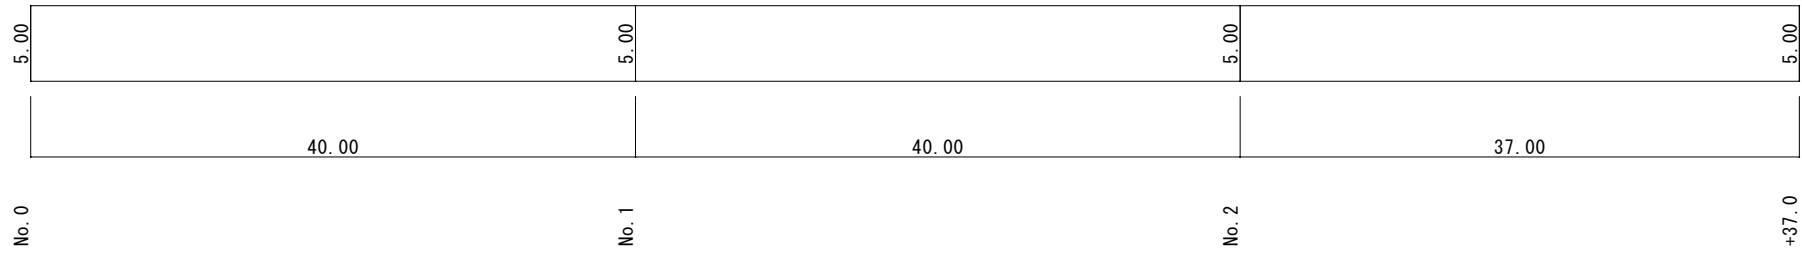


C路線

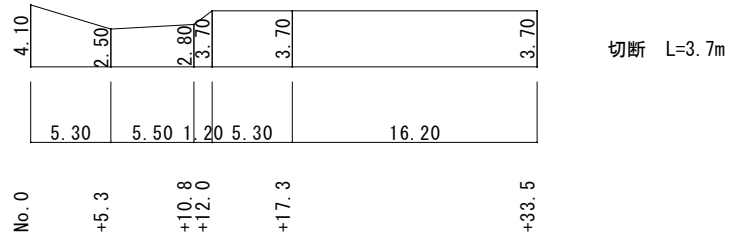

D路線

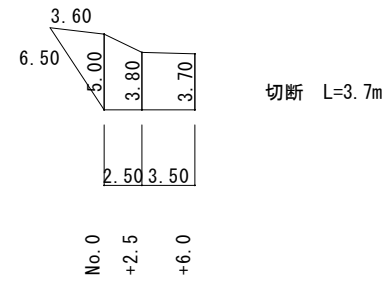

E路線

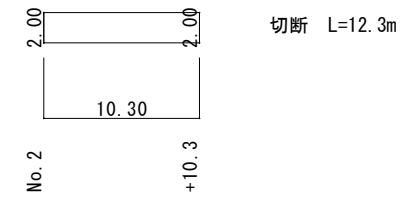

工事名称	伊賀市水道施設整備事業 舗装復旧工事(緑ヶ丘南町5工区)				
図面名称	展開図				
施工場所	伊賀市緑ヶ丘南町地内				
縮尺	S=1:250				
設計月日	令和	年	月	日	図面番号
審査	課長	係長	技師	設計	3
伊賀市上下水道部					