

3階 音響室内ITV架
②リモートコントローラ (参考: Panasonic/AW-RP50)
③スライド棚 (参考: TAKACHI/NST-133)
④ネットワークスイッチ (参考: YAMAHA/SWX2200-8PoE)
CAT5e LANケーブル (既設ケーブル入れ替え)

ホール客席上部
①センターカメラ (参考: Panasonic/AW-HE130W)
取り付け金具 (既設取り付けアームに装着)
CAT5e LANケーブル 20.0m (既設ケーブル入れ替え)

2階平面図


3階平面図

2019.11.26 作成

名称 青山ホールカメラ設備改修工事
2階平面図

縮尺 S=1:200


課長 係長 設計 E-1

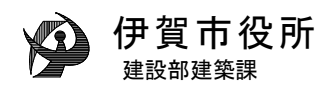

ホール客席上部

①センターカメラ (参考: Panasonic/AW-HE130W)


1.0台

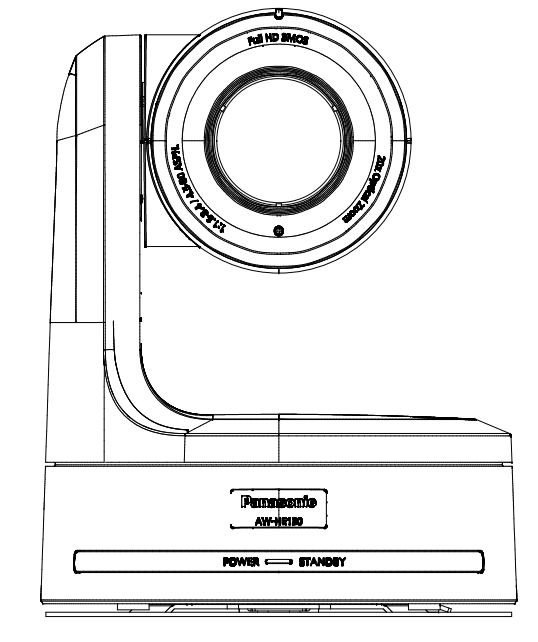

3階 音響室内ITV架

②リモートコントローラ (参考: Panasonic/AW-RP50)


1.0台

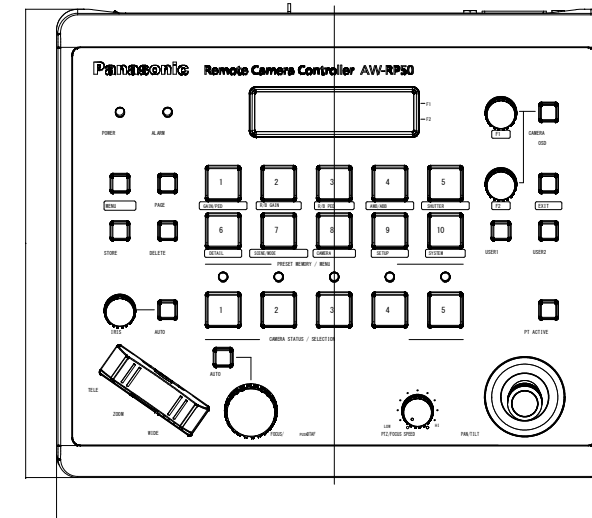

3階 音響室内ITV架

③スライド棚 (参考: TAKACHI/NST-133)


1.0台

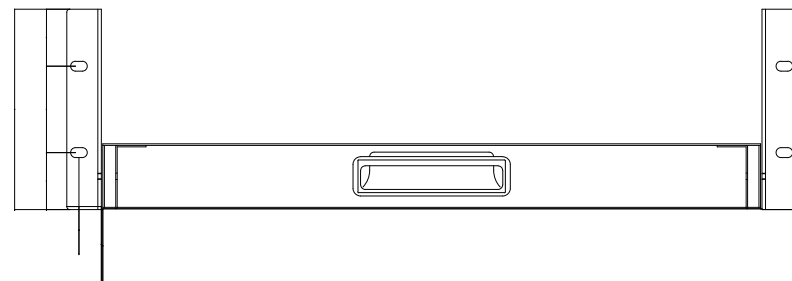

3階 音響室内ITV架

④ネットワークスイッチ (参考: YAMAHA/SWX2200-8PoE)

1.0台

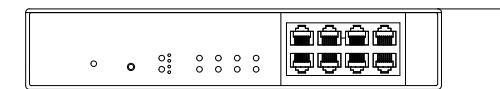

名称 青山ホールカメラ設備改修工事

課長

係長

設計

機器図

縮尺 S=NS

E-2



伊賀市役所
建設部建築課