


放送設備改修

- (管理特別教室棟・普通教室棟)
- ベランダ撤去、安全手すり設置
- 外壁改修(クラック補修、塗装塗り替え)
- 屋根防水
- 廊下シート改修
- 教室床破損部改修
- 教室天井雨漏り部改修
- 建具改修

- (特別教室棟)
- 空調新設
- 音楽室床改修

配置図表 1階平面図 S=1:200


特記事項 . . .	変更事項	日付 概算 担当	名称	伊賀市立緑ヶ丘中学校	図面番号 図名 縮尺 A3図1/400 A1図1/200
	目的		図名	配置図表 1階 平面図	
	図名		配置図表 1階 平面図		

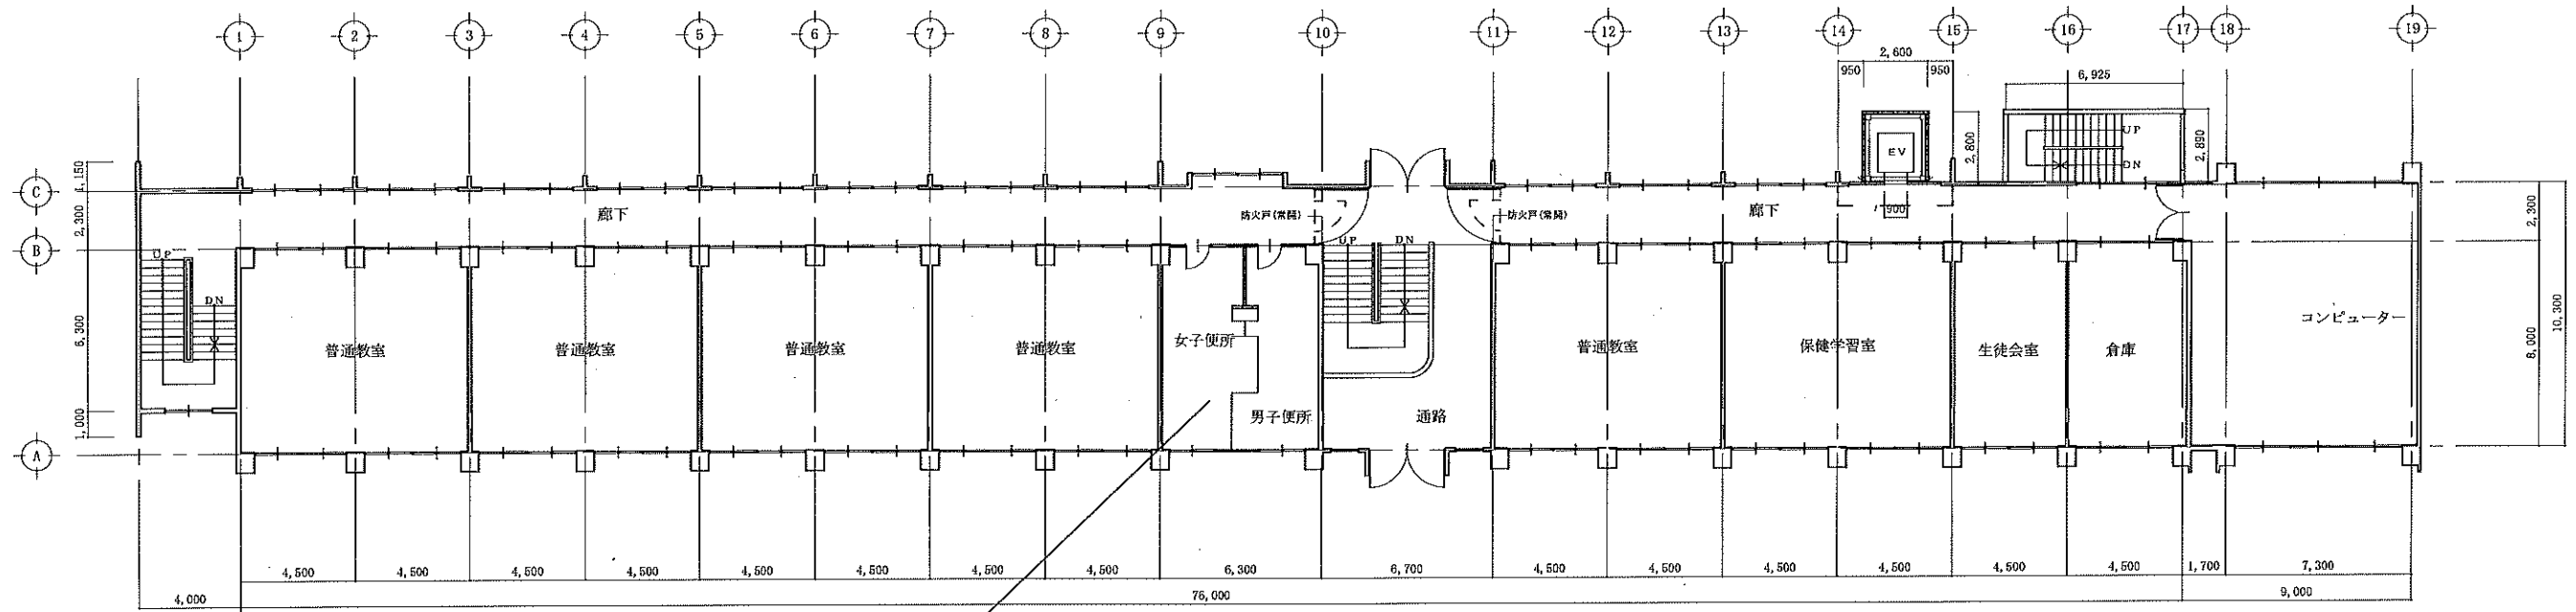

トイレ改修

2階平面図

S=1:200

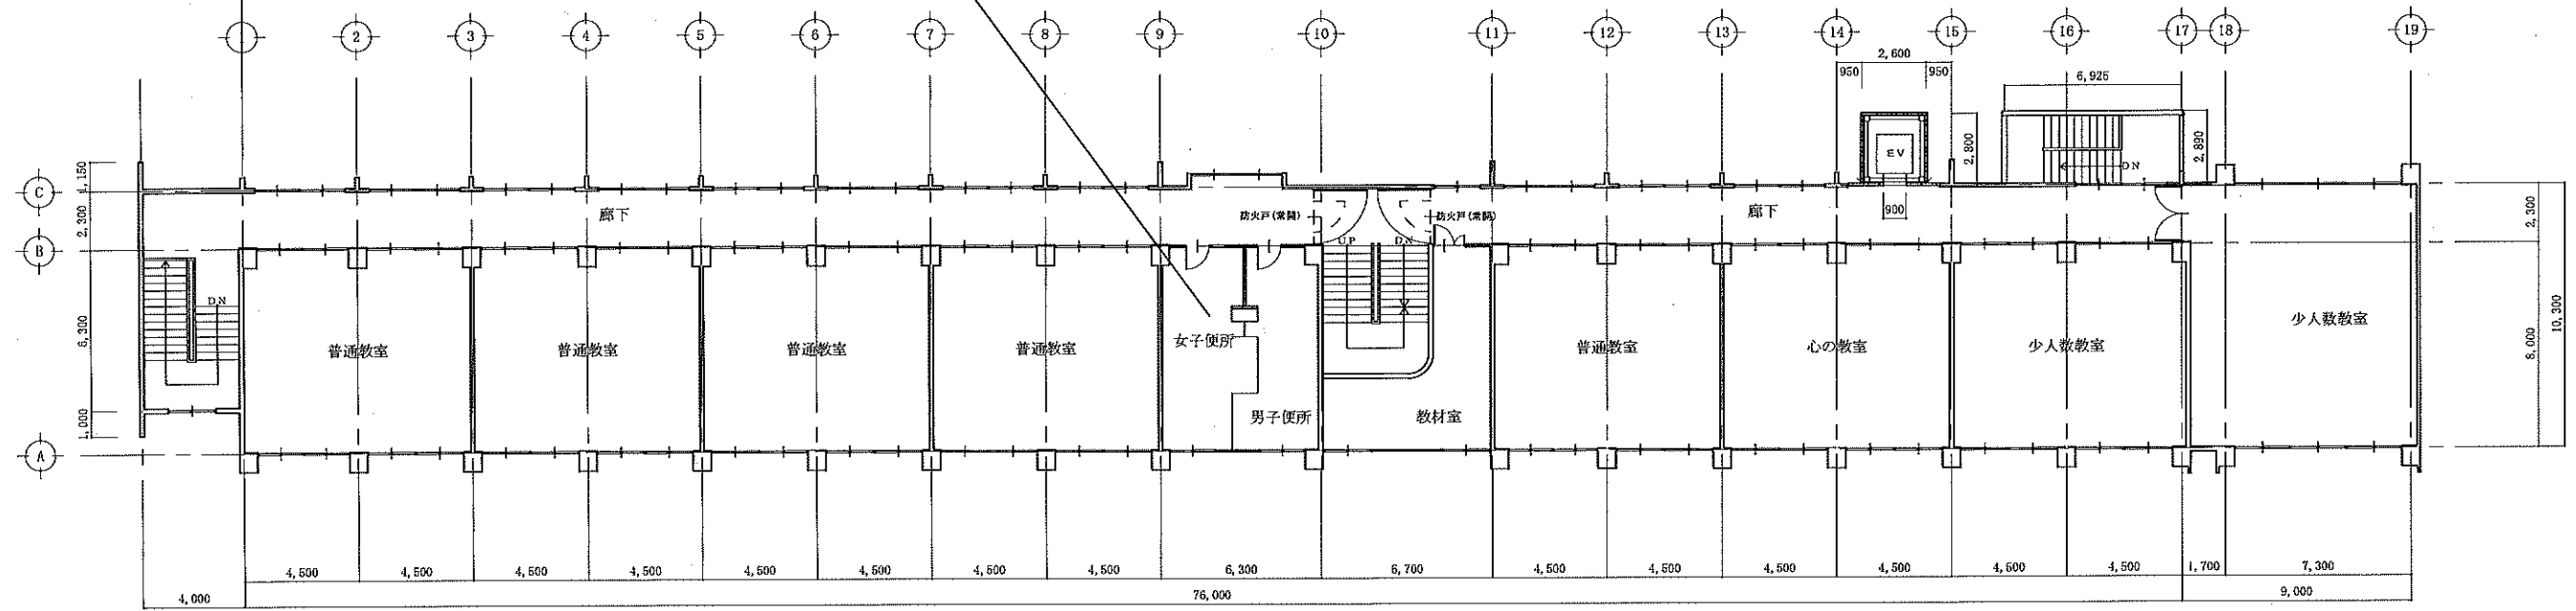

廊下シート改修

教室床破損部改修


教室天井雨漏り部改修

建具改修


3階平面図

S=1:200

特記 完成図 H 19.3.20	工事名称		承認	検図	設計	製図	作図年月日	図面No.
	図面名称	普通教室棟 2階 3階平面図					訂正年月日	種別No.
	縮尺	S=1:200						

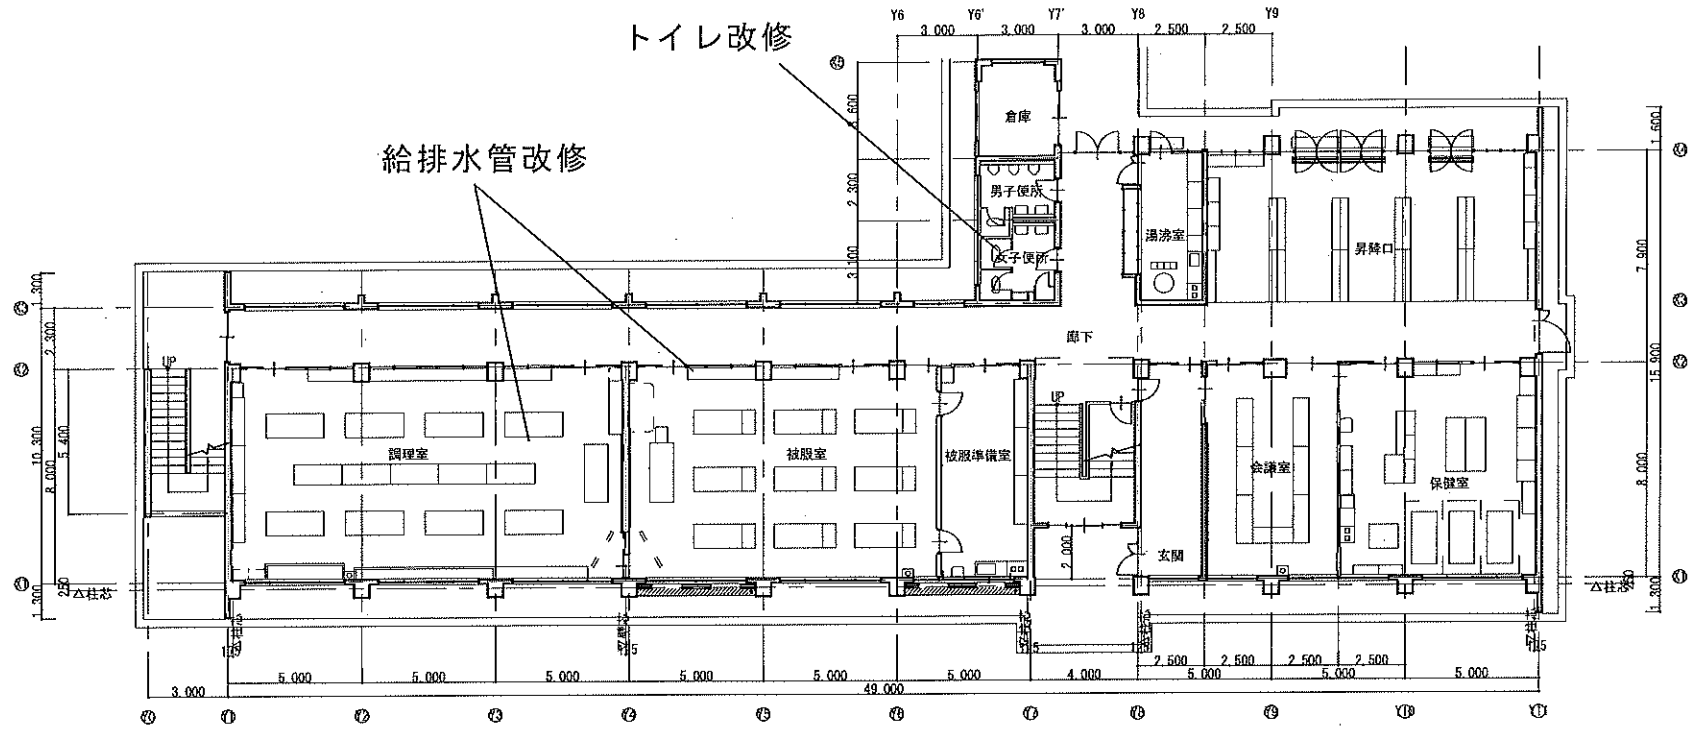

1階平面図 S=1:200

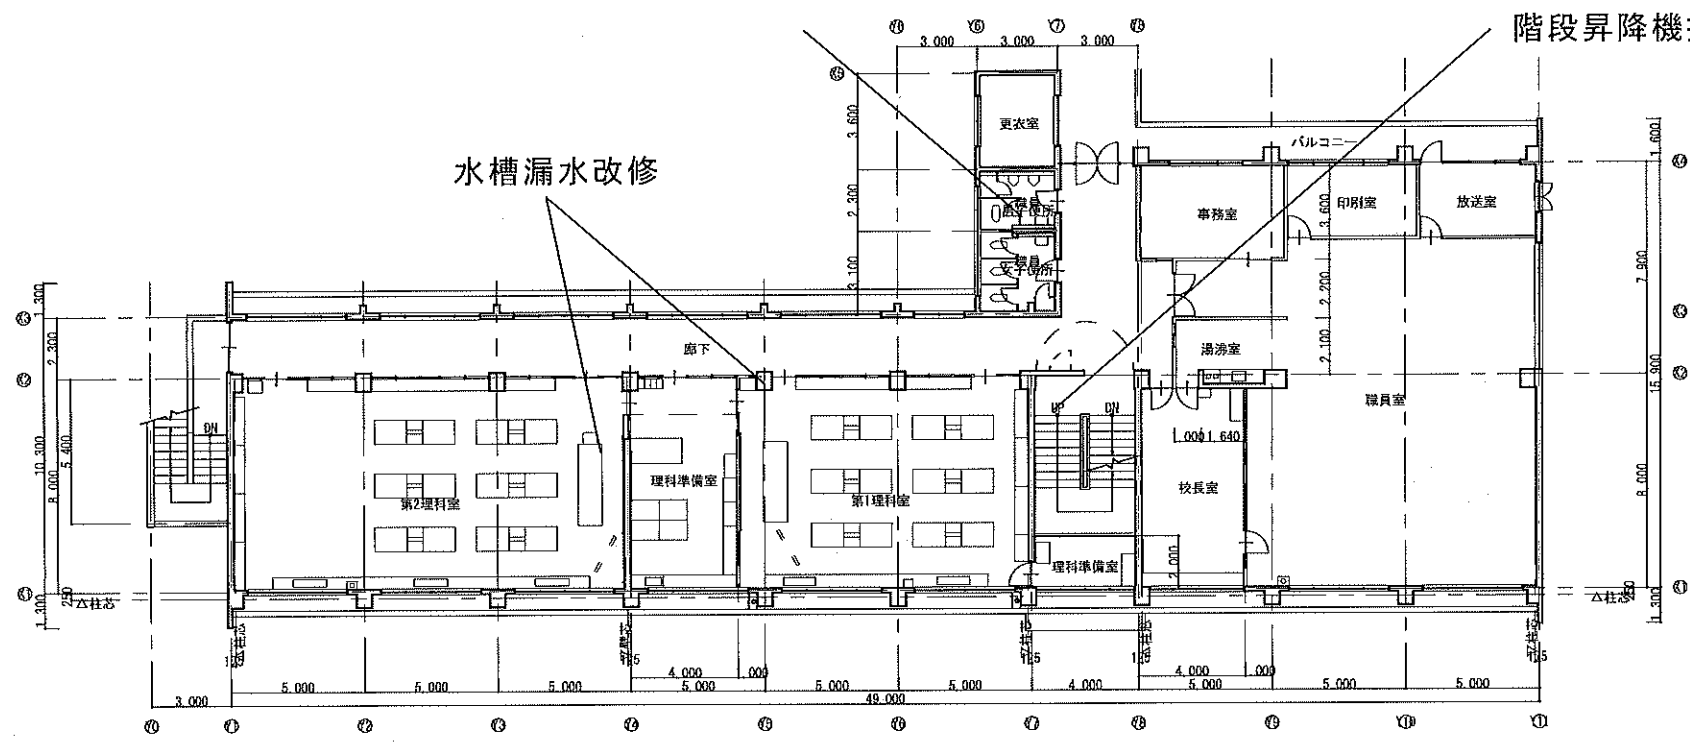


2階平面図 S=1:200

廊下シート改修
 教室床破損部改修
 教室天井雨漏り部改修
 建具改修

特記 完成図 H 19. 3. 20	工事名称	管理特別教室棟 1階 2階平面図	承認	検図	設計	製図	作図年月日	図面No.
	図面名称	管理特別教室棟 1階 2階平面図					訂正年月日	種別No.
	縮尺	S=1:200						


現況 2階平面図 S=1/100

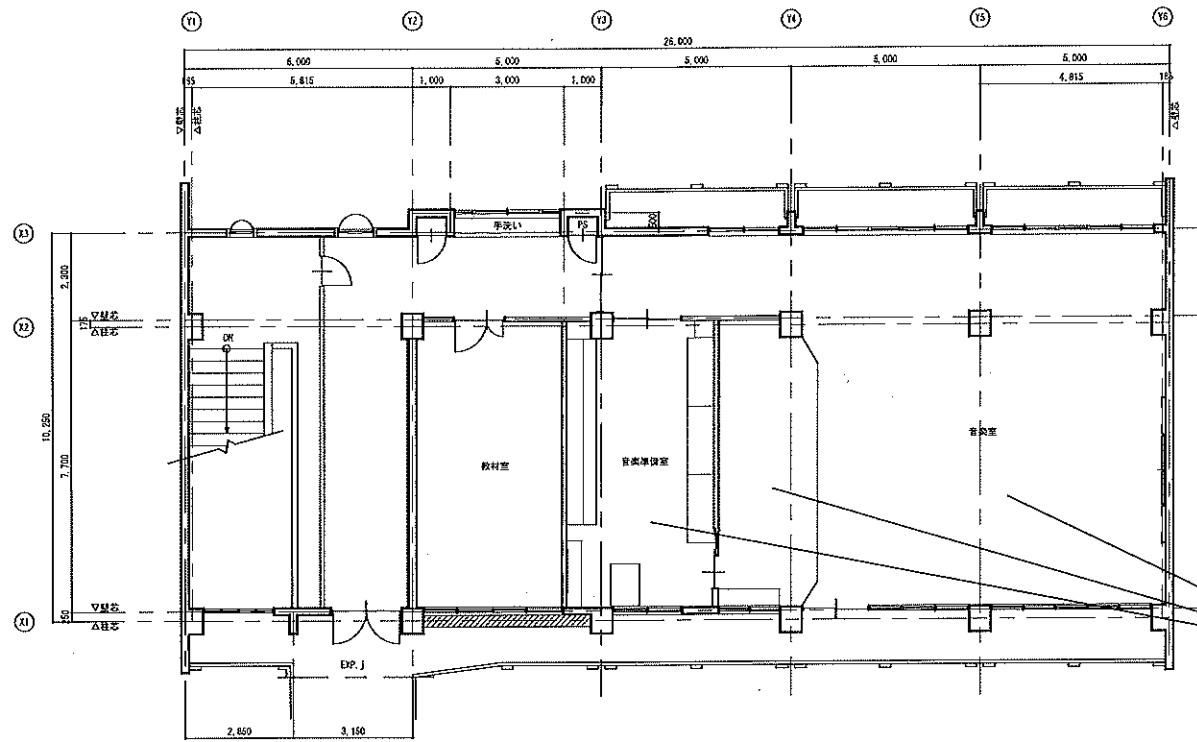

音楽室・美術室 空調設置


床改修

現況 1階平面図 S=1/100

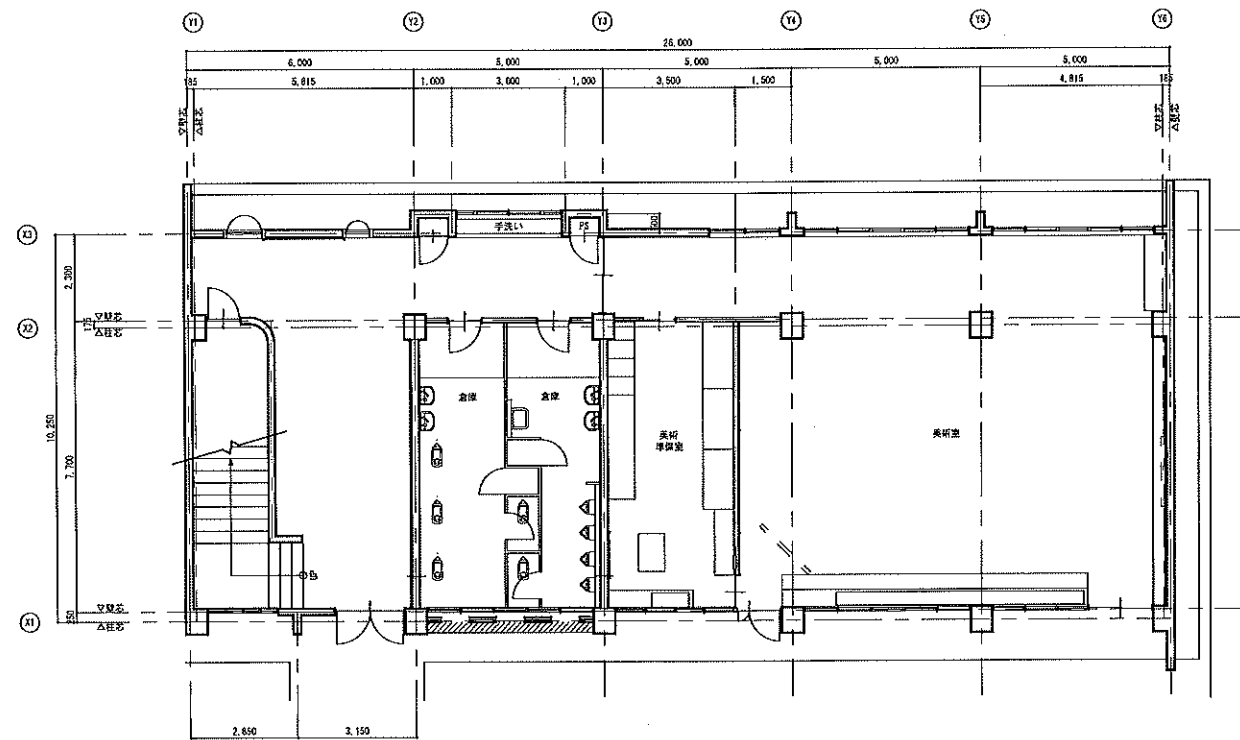


特記	工事名称	特別教育棟 1階 2階平面図	承認	検図	設計	製図	作図年月日	図面No.
	図面名称	特別教育棟 1階 2階平面図					訂正年月日	図面No.
	縮尺	S=1:200						


管理特別教室棟 南側 立面図

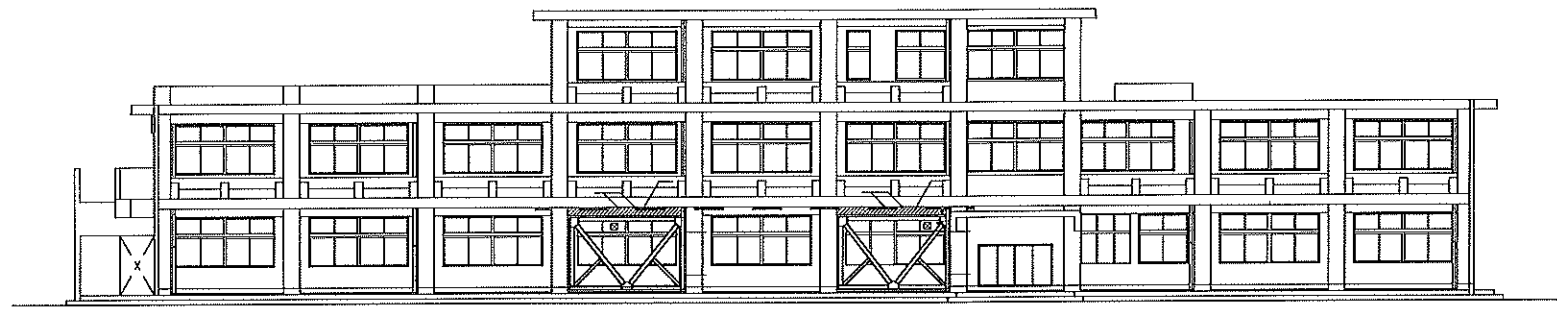

管理特別教室棟 北側 立面図

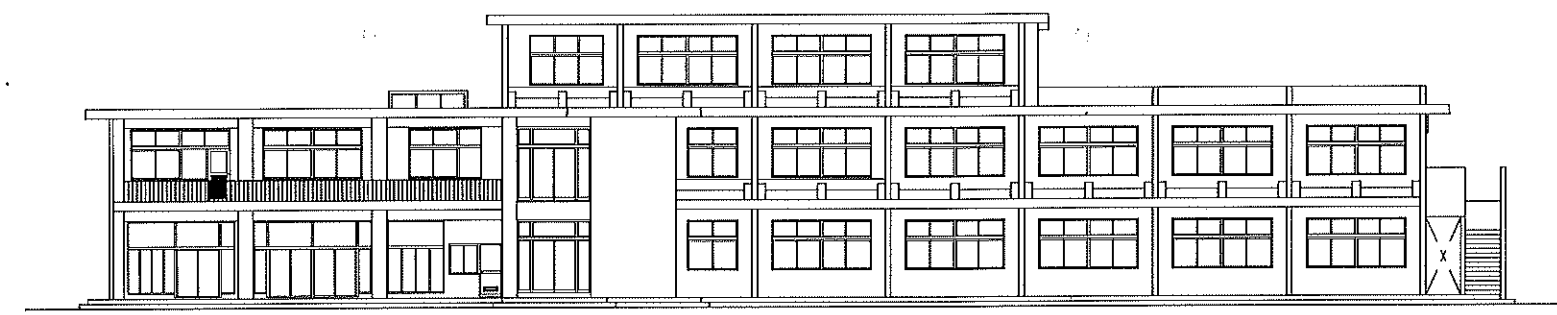

普通教室棟 南側 立面図

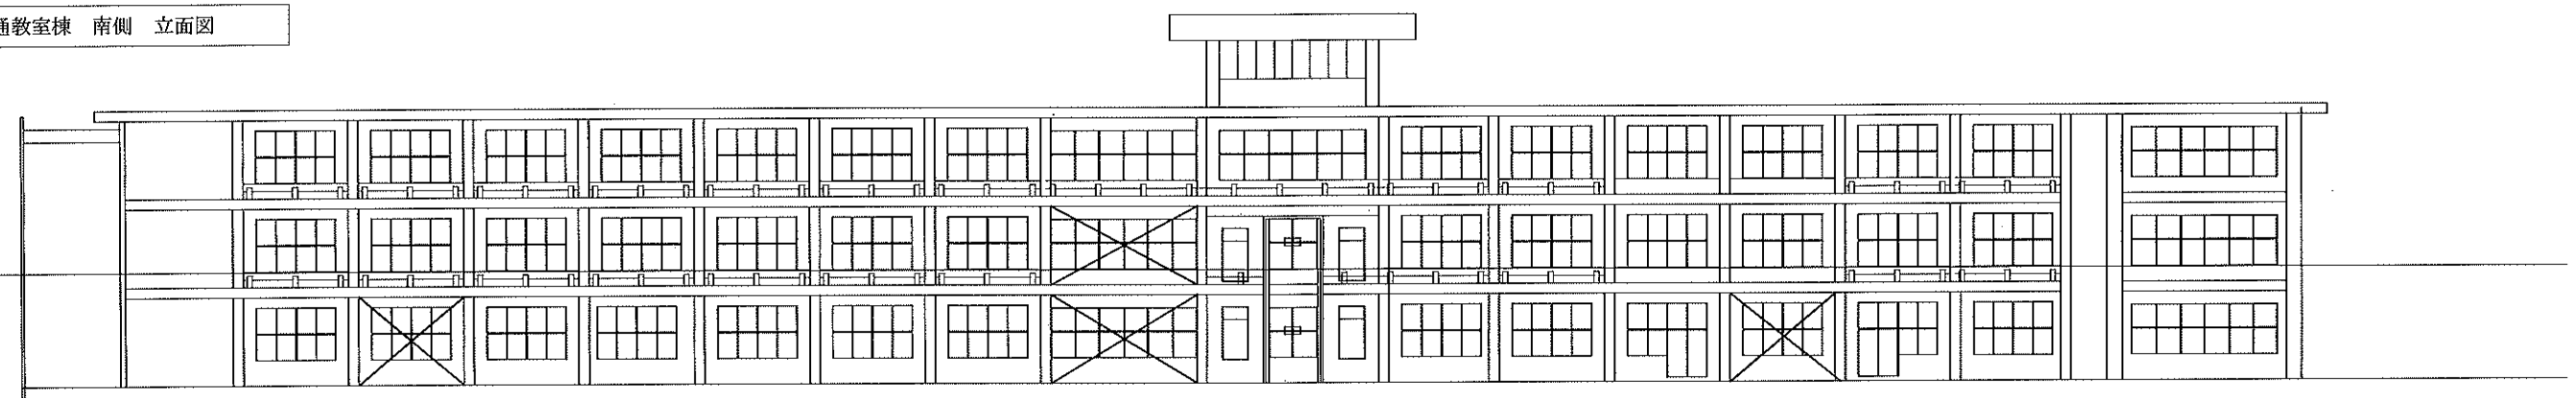

普通教室棟 北側 立面図



放送設備改修

- (管理特別教室棟・普通教室棟)
- ベランダ撤去、安全手すり設置
- 外壁改修 (クラック補修、塗装塗り替え)
- 屋根防水
- 廊下シート改修
- 教室床破損部改修
- 教室天井雨漏り部改修
- 建具改修

特記 完成 図 H 19.3.20	工事名称	管理特別教室棟・普通教室棟 立面図	承認	検図	設計	製図	作図年月日	図面No.
	図面名称 縮尺						訂正年月日	種別No.