


平面図 S=1:500


舗装本復旧標準図 S=1:30

市道As(車道-1車線)  
N1~3交通

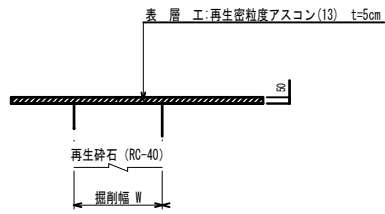

	φ75以上路線
	φ50以下路線



工事名称	伊賀市水道施設整備事業 舗装復旧工事(大沢5工区)		
図面名称	位置図		
施工場所	伊賀市千戸地内		
縮尺	S=1:500		
設計月日	令和 年 月 日	図面番号	
調査	監理	検査	設計
			1

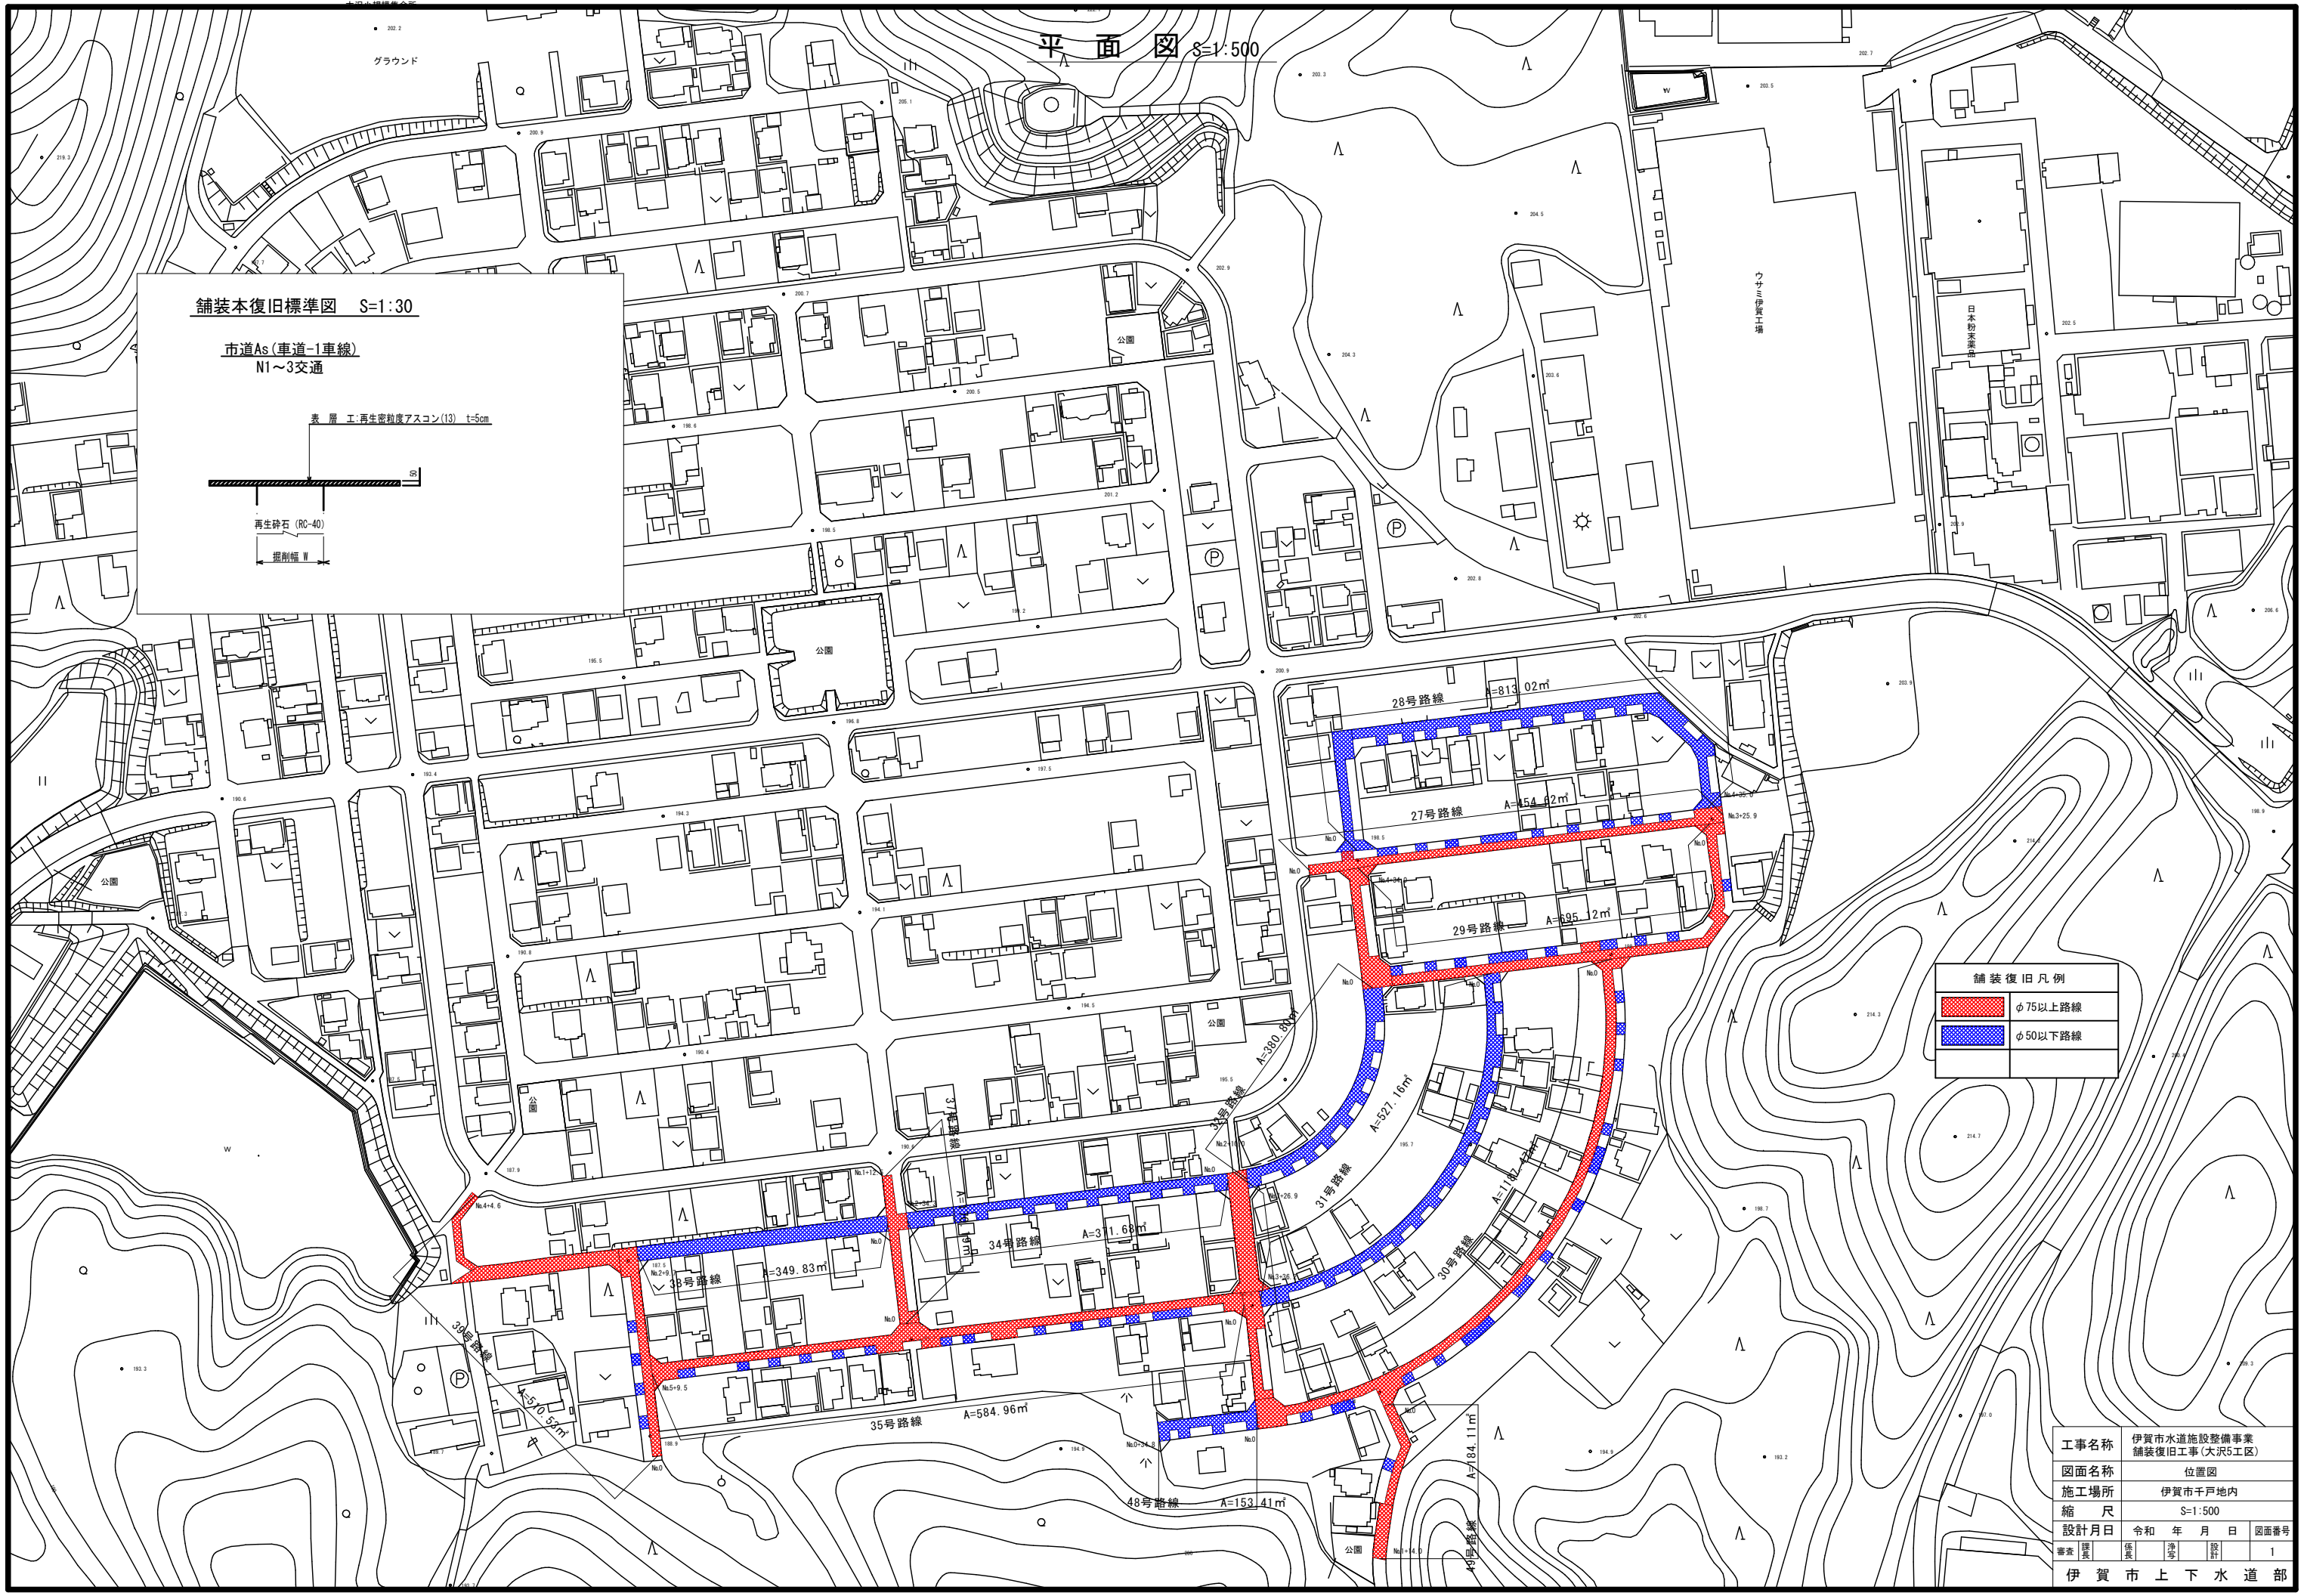


# 展開図

S=1:250

28号路線

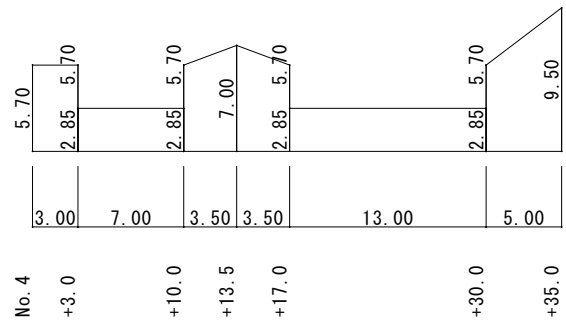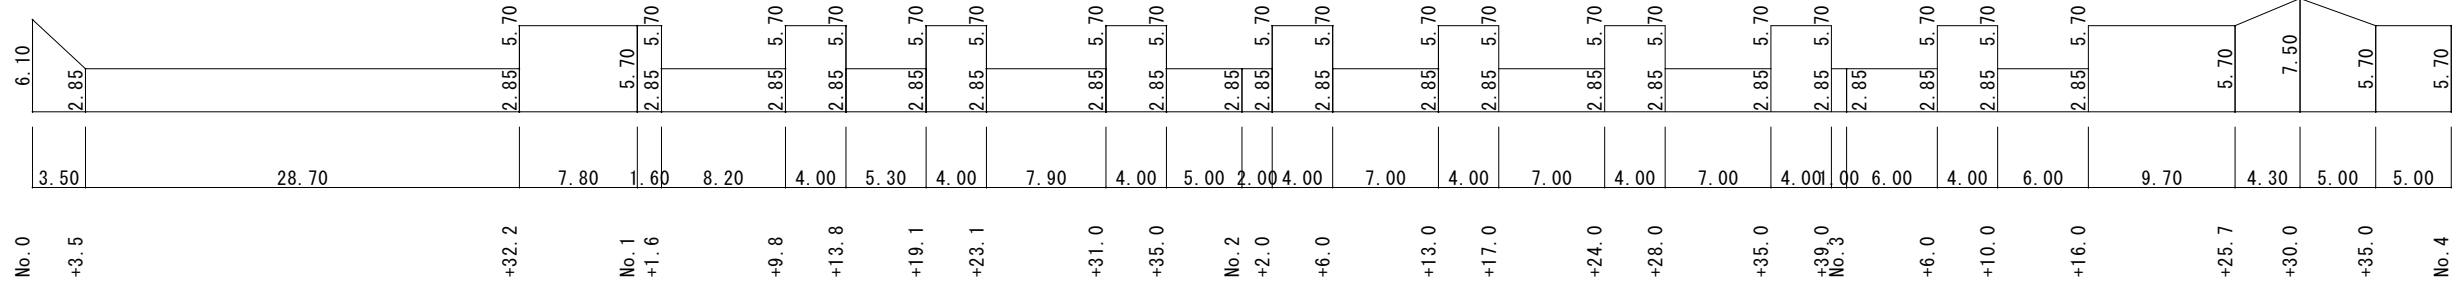

27号路線


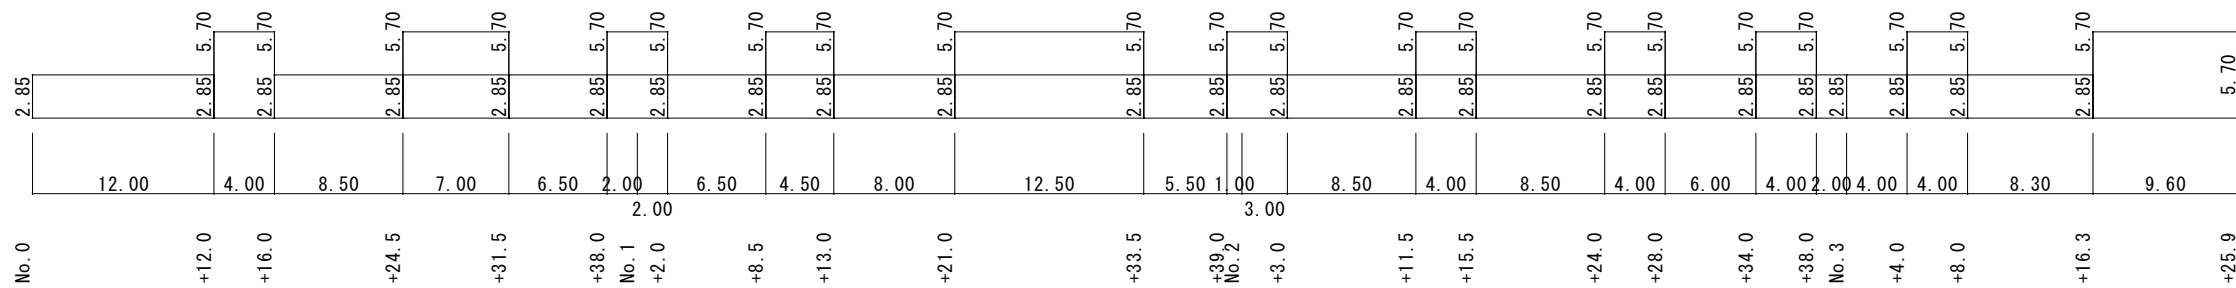


工事名称	伊賀市水道施設整備事業 舗装復旧工事(大沢5工区)			
図面名称	展開図			
施工場所	伊賀市 千戸 地内			
縮尺	S=1:250			
設計月日	令和	年	月	日
審査	表	係長	浅野	設計
伊賀市上下水道部				2


# 展開図

S=1:250

## 29号路線

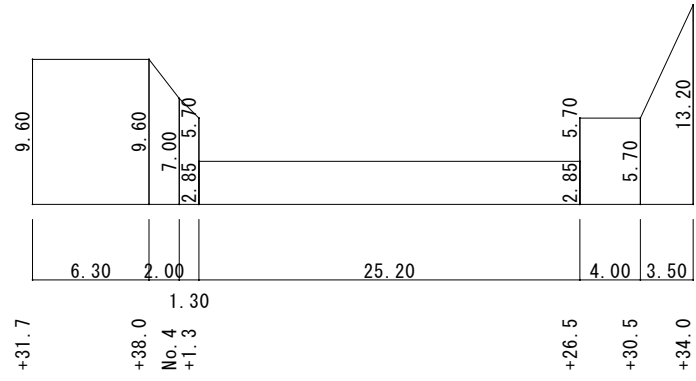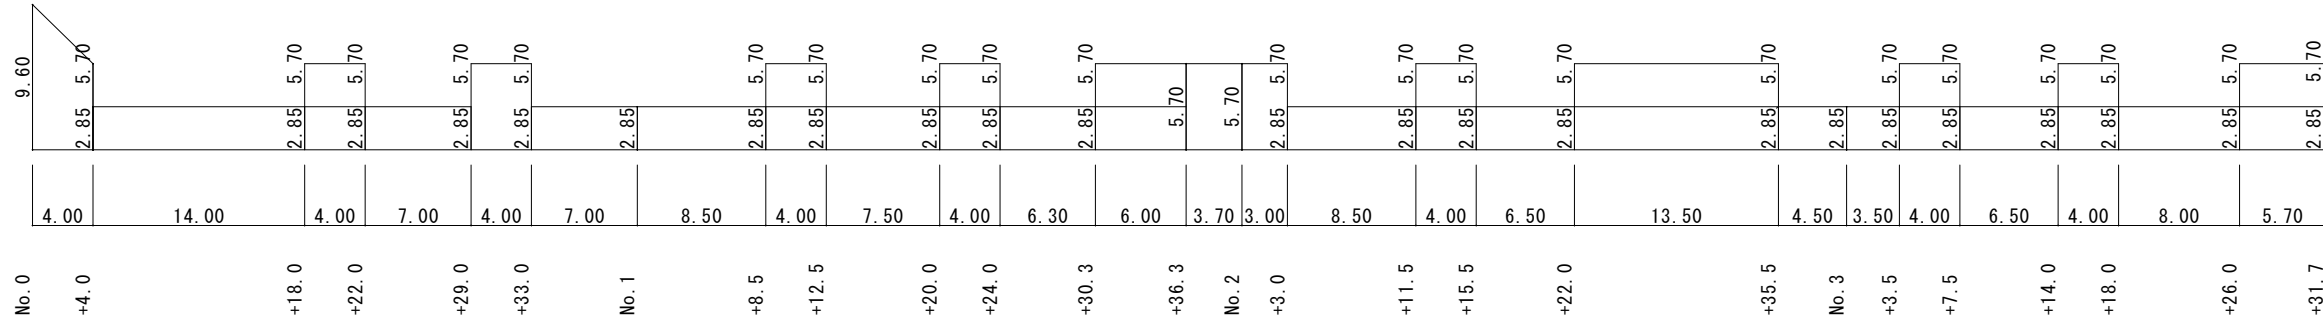

## 31号路線


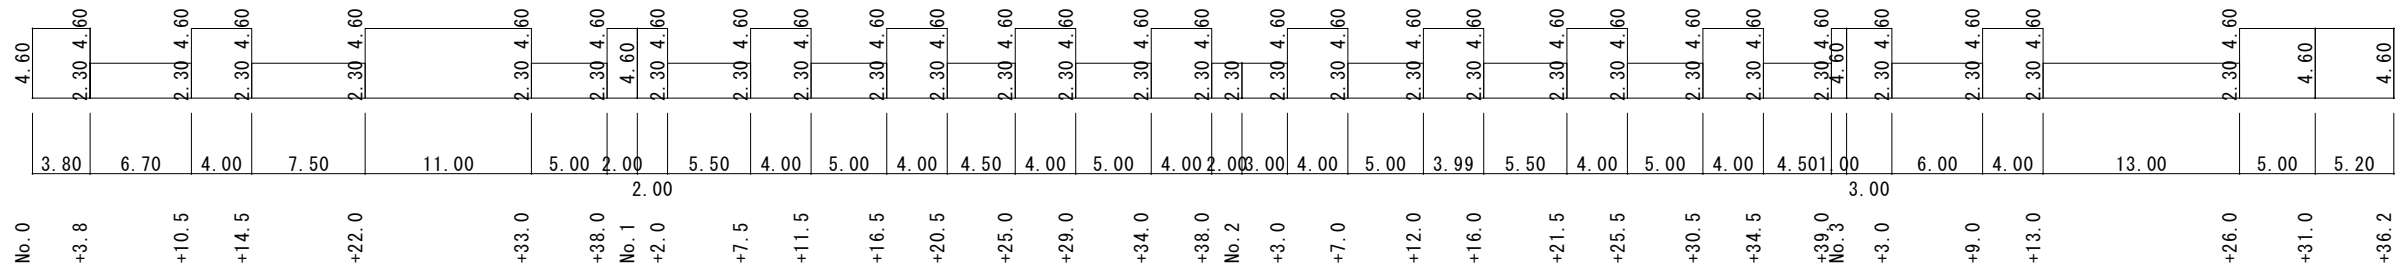


工事名称	伊賀市水道施設整備事業 舗装復旧工事(大沢5工区)			
図面名称	展開図			
施工場所	伊賀市 千戸 地内			
縮尺	S=1:250			
設計月日	令和 年 月 日	図面番号		
審査	課長	係長	設計	3
伊賀市上下水道部				


# 展開図

S=1:250

## 30号路線

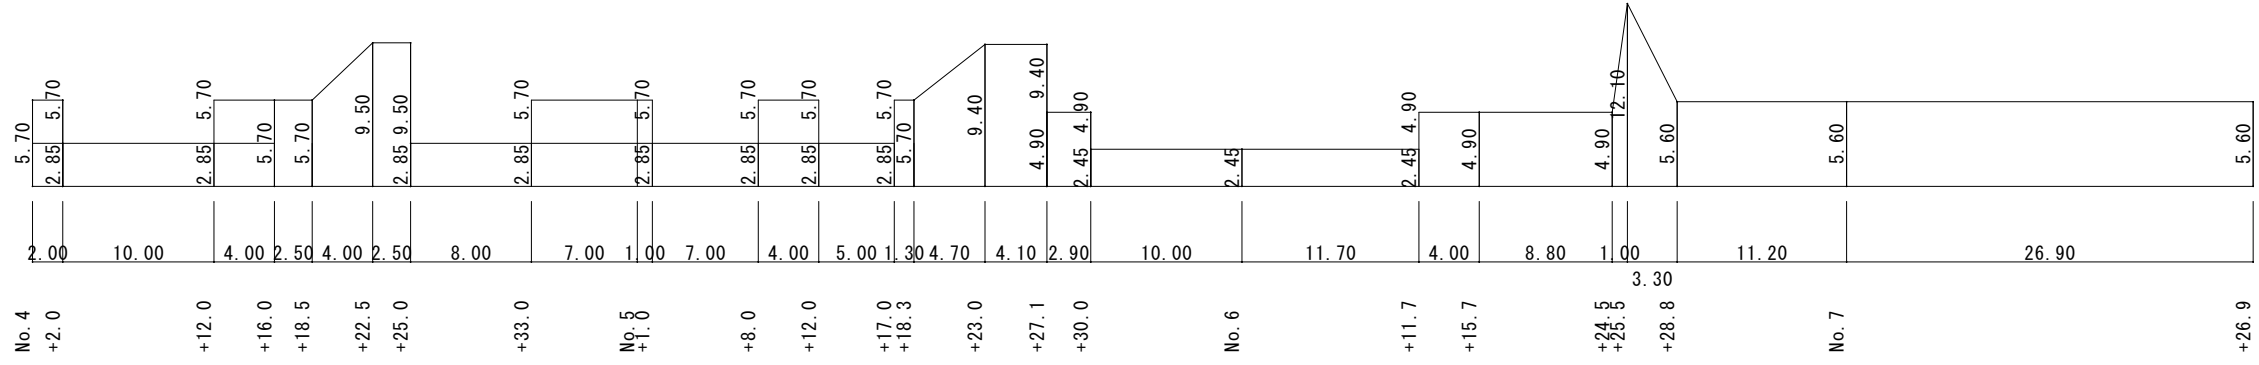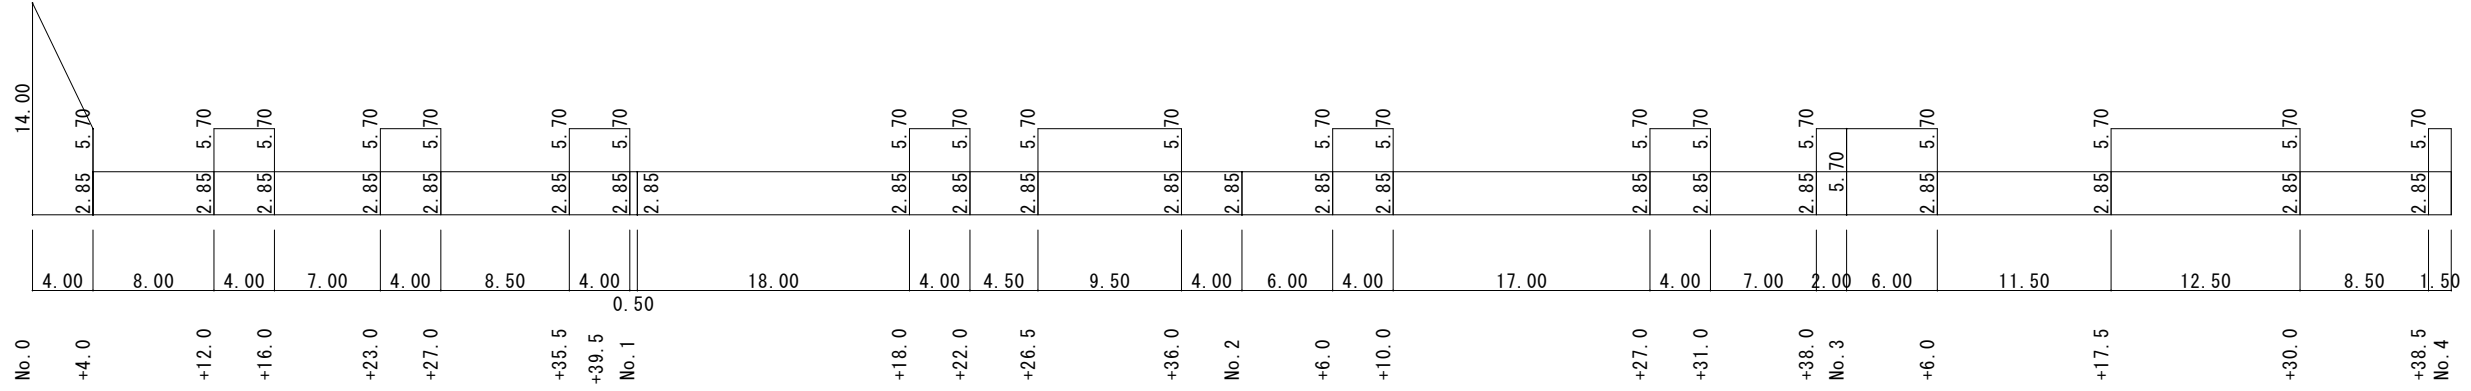

## 32号路線

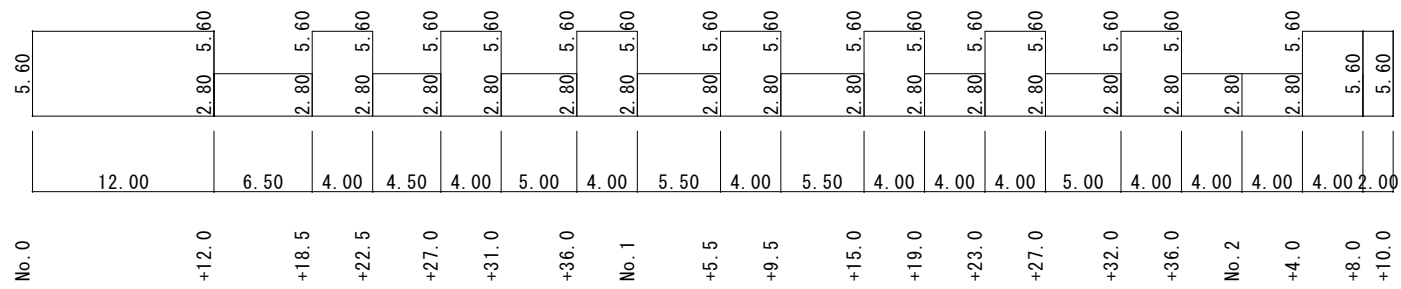


工事名称	伊賀市水道施設整備事業 舗装復旧工事(緑ヶ丘南町3.4工区)			
図面名称	展開図			
施工場所	伊賀市緑ヶ丘南町地内			
縮尺	S=1:250			
設計月日	令和	年	月	日
審査	課長	係長	技師	設計
伊賀市上下水道部				4



# 展開図

S=1:250

## 34号路線

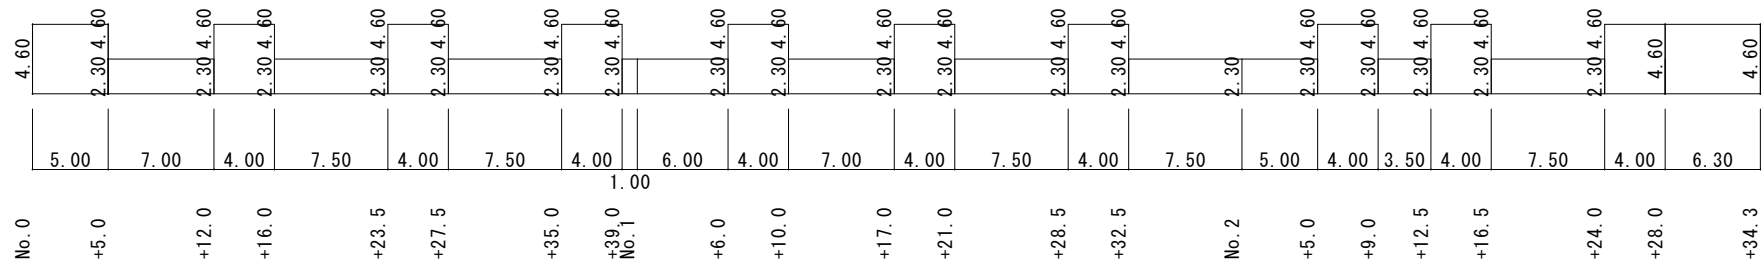

## 35号路線

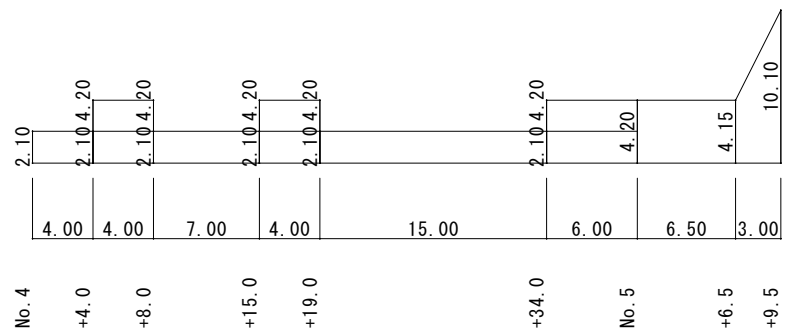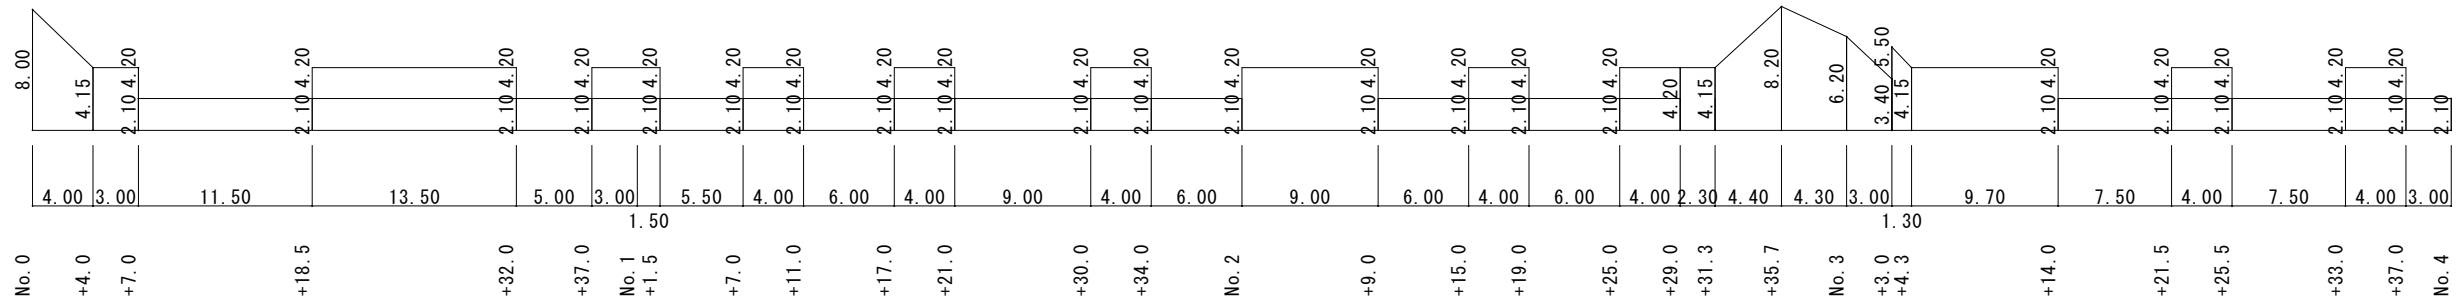


工事名称	伊賀市水道施設整備事業 舗装復旧工事(緑ヶ丘南町3.4工区)				
図面名称	展開図				
施工場所	伊賀市緑ヶ丘南町地内				
縮尺	S=1:250				
設計月日	令和	年	月	日	図面番号
審査	課長	係長	技師	設計	5
伊賀市上下水道部					


# 展開図

S=1:250


37号路線

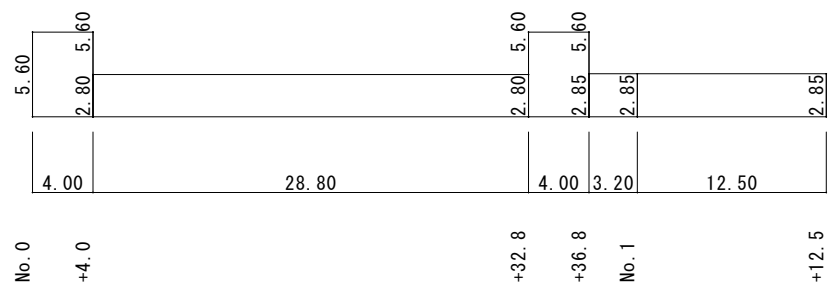


38号路線

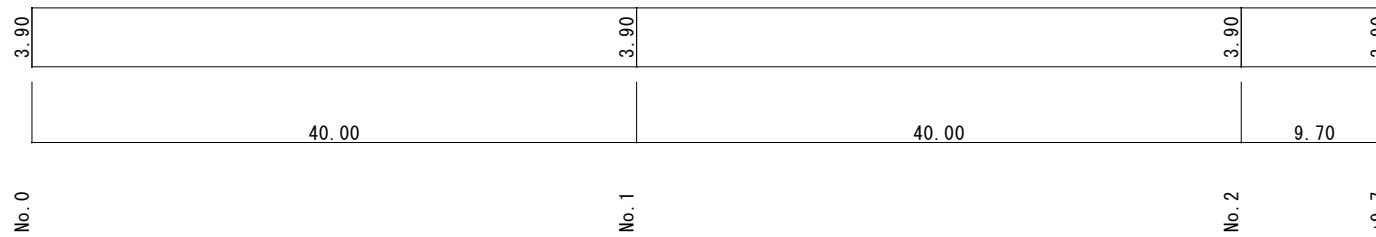


39号路線

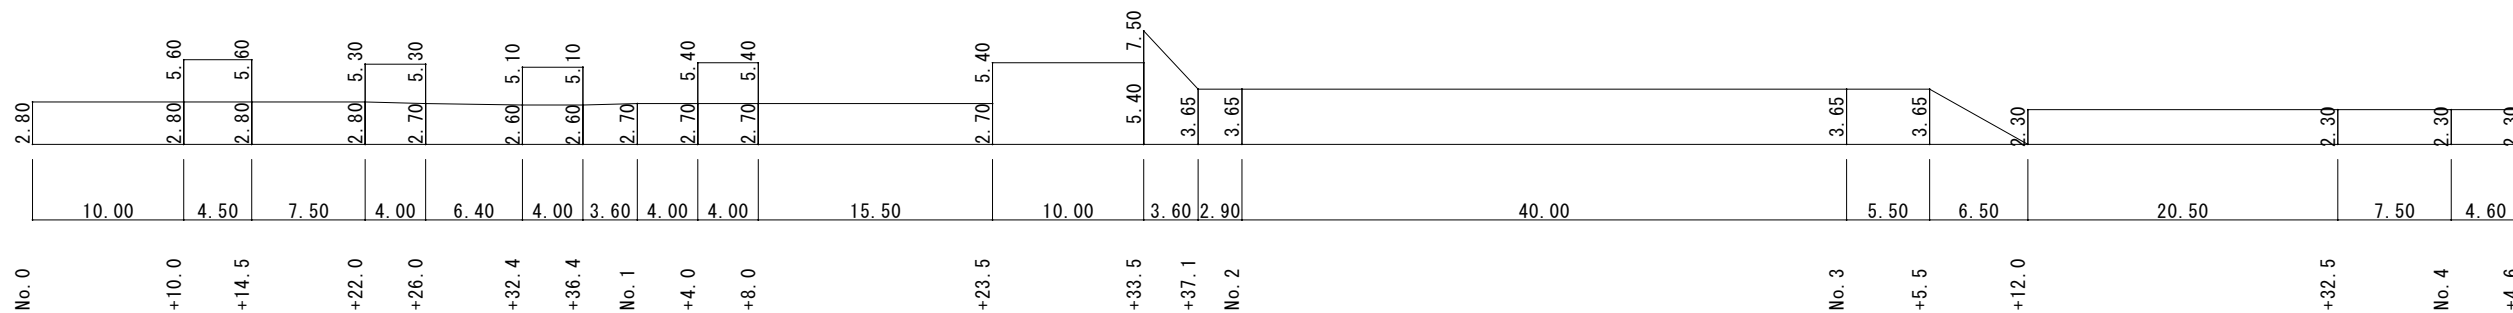

48号路線

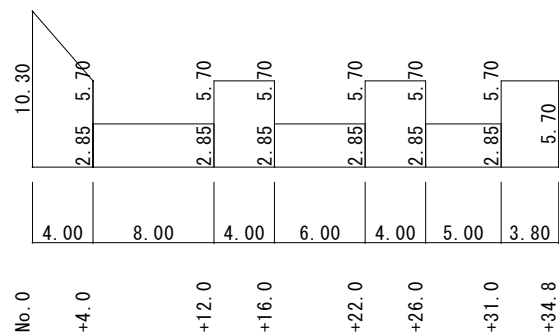

49号路線

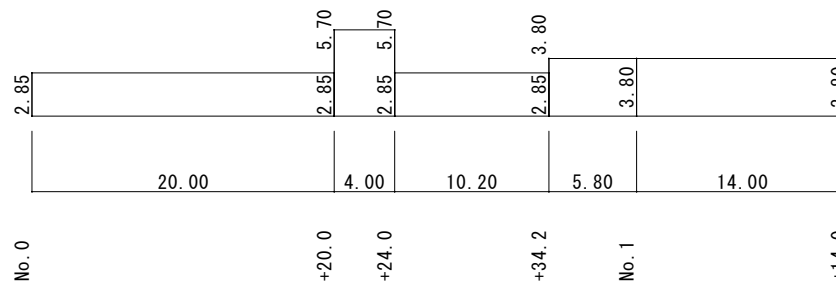

工事名称	伊賀市水道施設整備事業 舗装復旧工事(緑ヶ丘南町3.4工区)				
図面名称	展開図				
施工場所	伊賀市緑ヶ丘南町地内				
縮尺	S=1:250				
設計月日	令和	年	月	日	図面番号
審査	課長	係長	技師	設計	6
伊賀市上下水道部					