

真泥

交差点1
A=273m2 ※CAD測定により
舗装切断L=30.1m



記号	凡例
	計画管路 (自然法下)
	計画管路 (圧送管)
	計画管路 (真空管)
	小口マンホール
	Y号マンホール
	0号マンホール
	1号マンホール
	2号マンホール
	3号マンホール
	A1号マンホール
	0号レジンマンホール
	1号レジンマンホール
	小口拡張マンホール
	汚水 側 (埋設)
	汚水 側 (露出)
	マンホールポンプ
	下水道
	上水道
	排水
	N T T
	電力
	農業用水

農業集排水施設整備事業 山田南地区

図面の名称		図面番号
計画平面図 25		1
縮尺 S=1:500		
測量	平成27年11月30日終了	
設計		
製原図		
図 複写		
伊賀市		



S=1:500

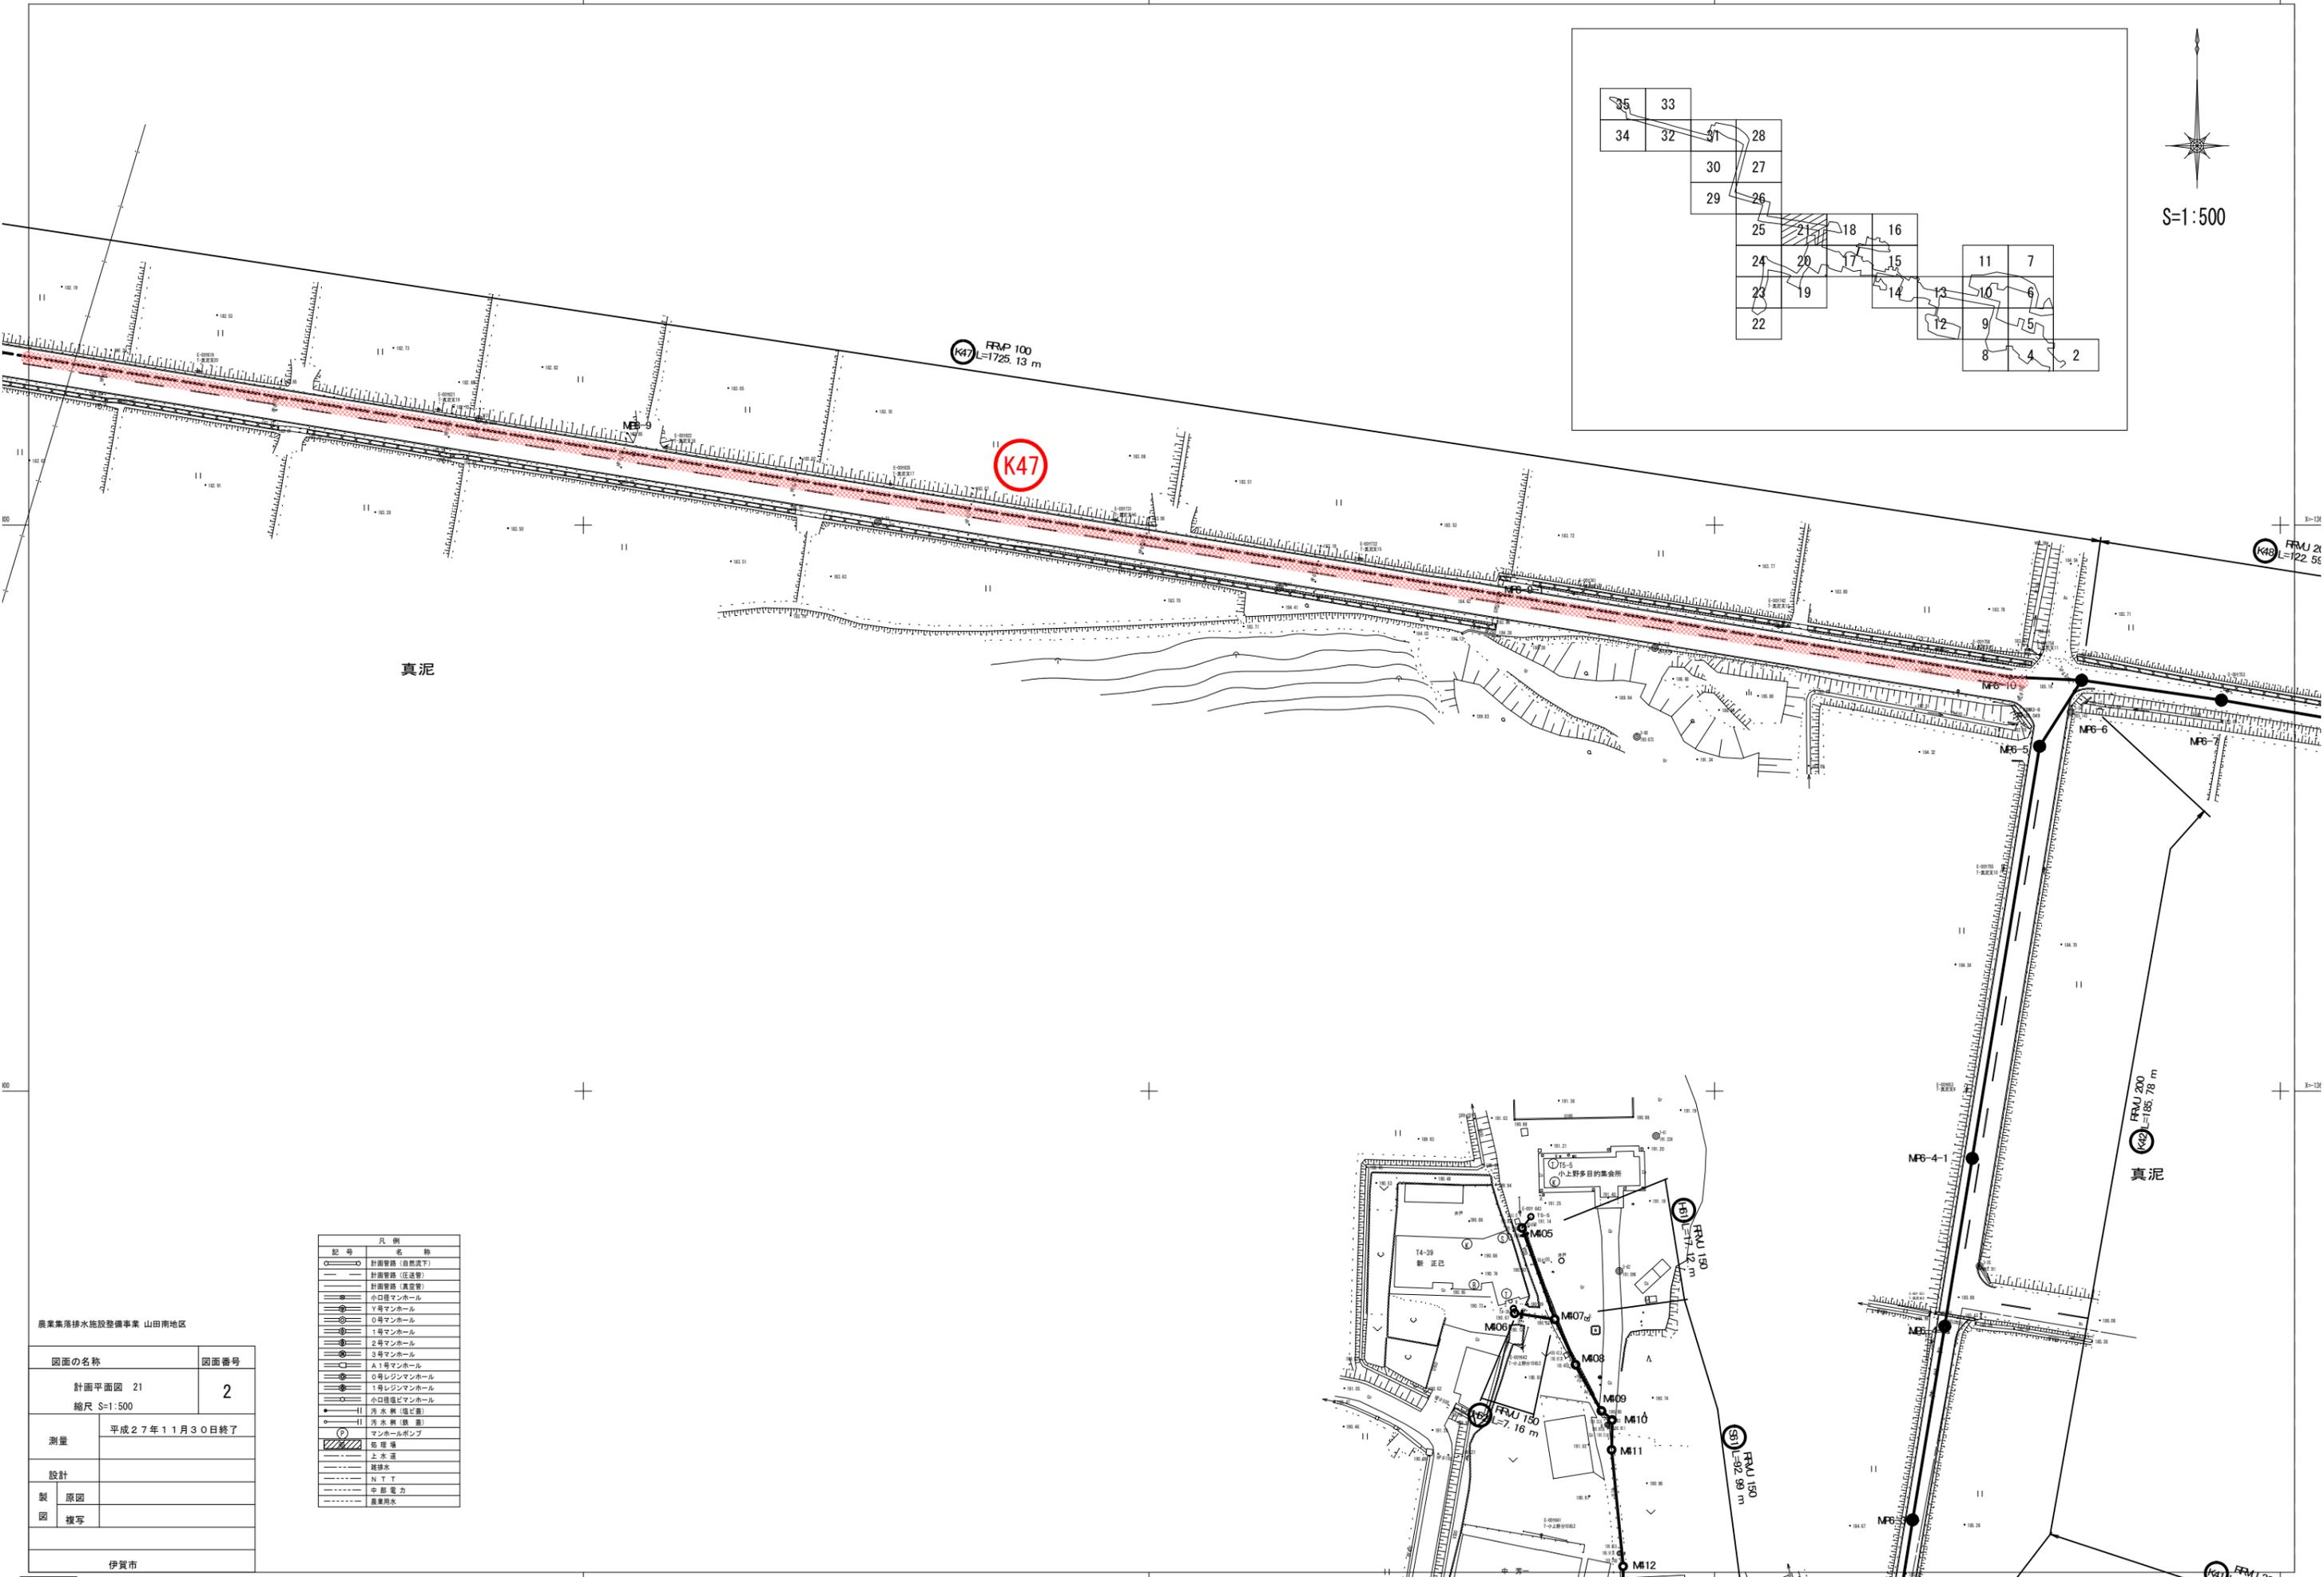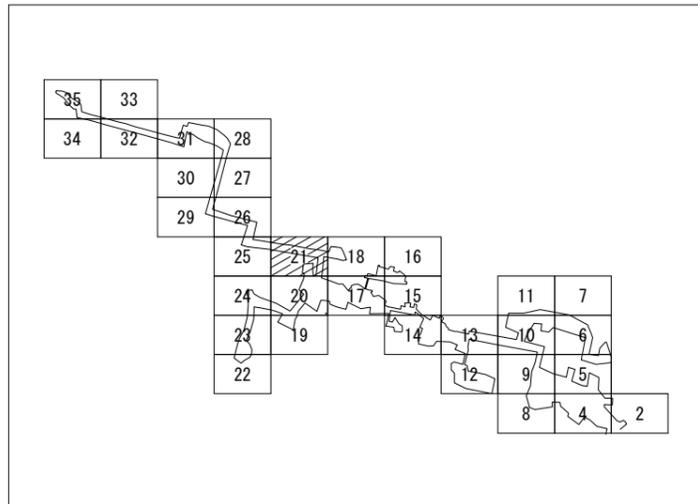

真泥

真泥

記号	凡例
○	計画管線 (自然流下)
—	計画管線 (圧送管)
—	計画管線 (真空管)
○	小口マンホール
○	1号マンホール
○	2号マンホール
○	3号マンホール
○	A1号マンホール
○	0号レジンマンホール
○	1号レジンマンホール
○	小口埋込マンホール
○	汚水管 (埋込管)
○	汚水管 (埋込管)
○	マンホールポンプ
○	監視場
○	上水道
○	雑排水
○	N T T
○	中野電力
○	農業用水

農業集落排水施設整備事業 山田南地区	
図面の名称	図面番号
計画平面図 21	2
縮尺 S=1:500	
測量	平成27年11月30日終了
設計	
製原図	
図 複写	
伊賀市	


FRU 100
L=1725.13 m

K47

FRU 21
L=122.56

FRU 200
L=185.78 m

K49

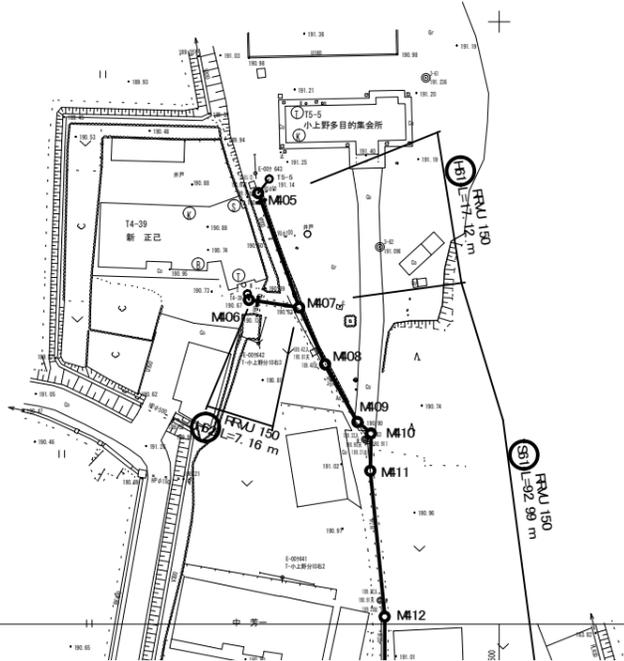

FRU 150
L=7.12 m


FRU 150
L=7.16 m

FRU 150
L=92.90 m


S1

FRU 200
L=96.09 m

K47

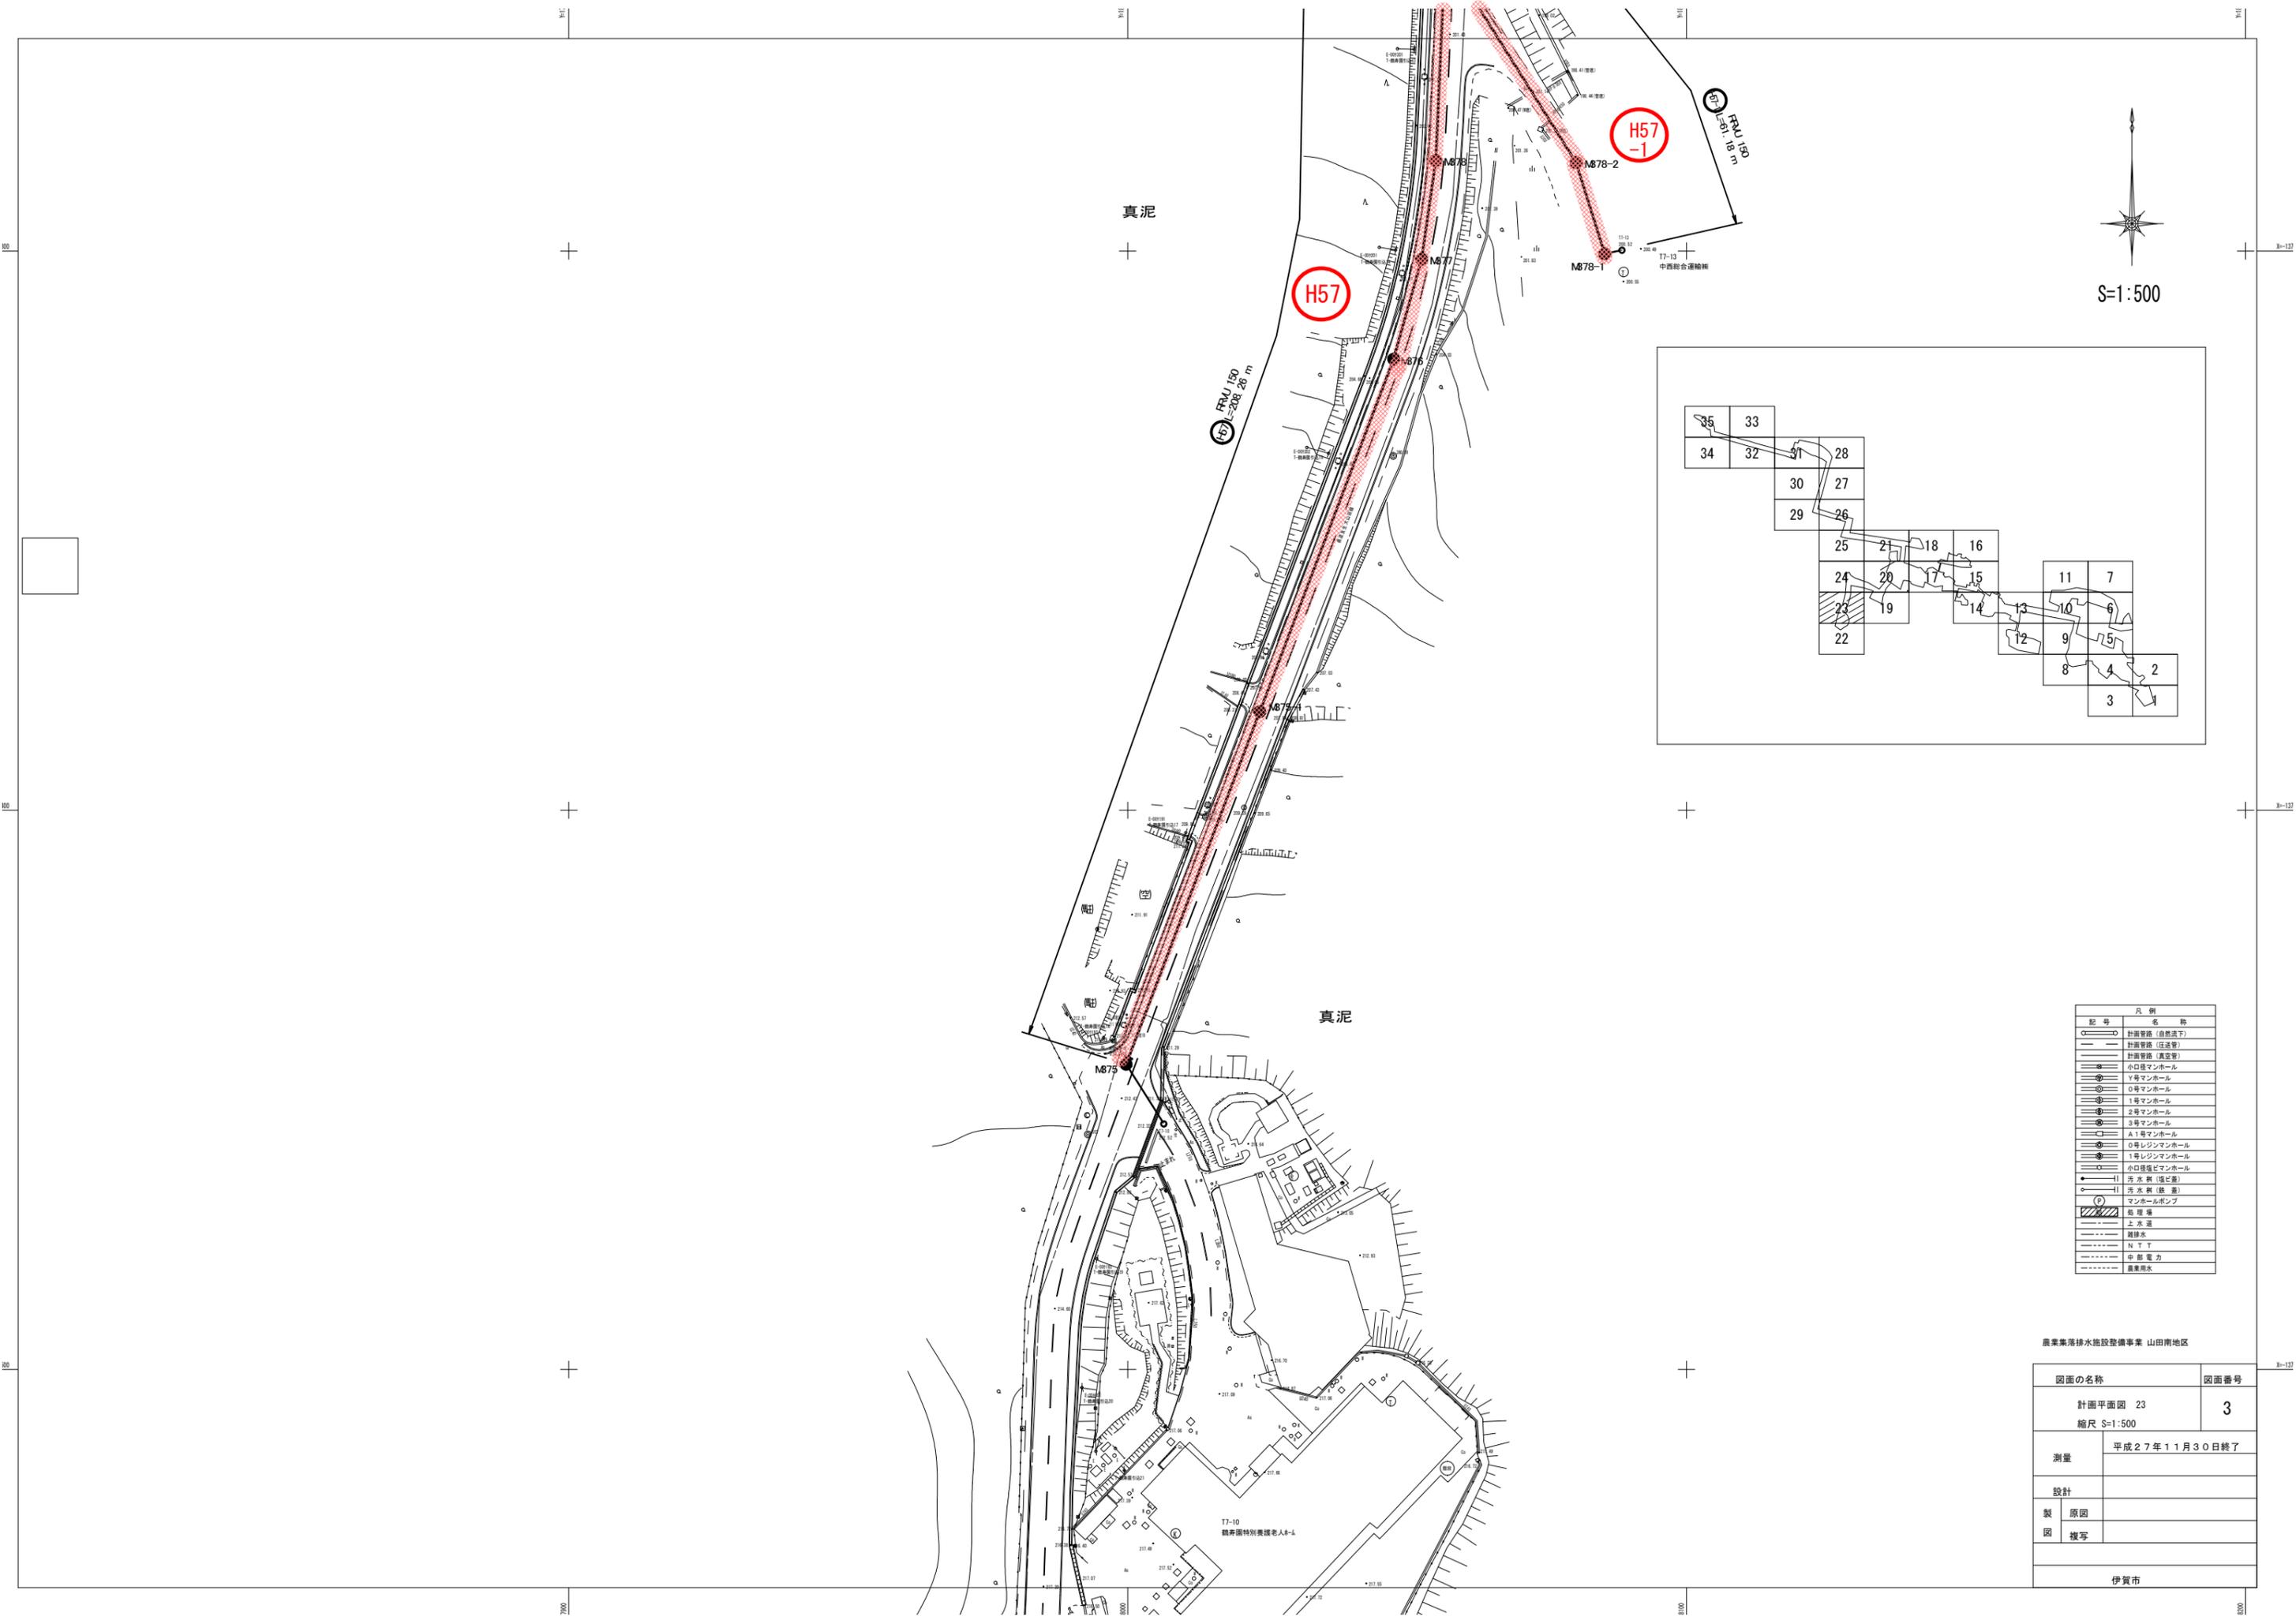


S=1:500

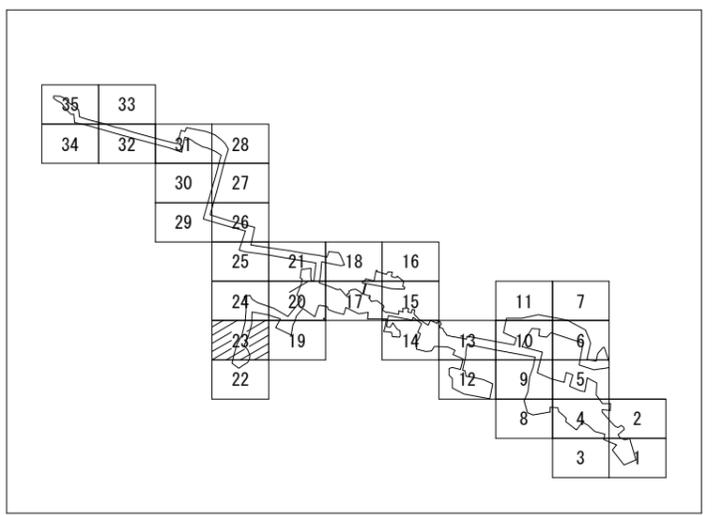

記号	凡例
○	計画管線 (自然流下)
—	計画管線 (圧送管)
—	計画管線 (真空管)
○	小口径マンホール
○	Y号マンホール
○	0号マンホール
○	1号マンホール
○	2号マンホール
○	3号マンホール
○	A1号マンホール
○	0号レジマンホール
○	1号レジマンホール
○	小口径電ビマンホール
○	汚水機 (塩ビ製)
○	汚水機 (鉄製)
○	マンホールポンプ
○	転落防止
○	上水道
○	雑排水
○	N.T.T
○	中部電力
○	農業用水


農業集落排水施設整備事業 山田南地区

図面の名称	図面番号
計画平面図 23 縮尺 S=1:500	3
測量	平成27年11月30日終了
設計	
製 原 因	
図 複 写	
伊賀市	

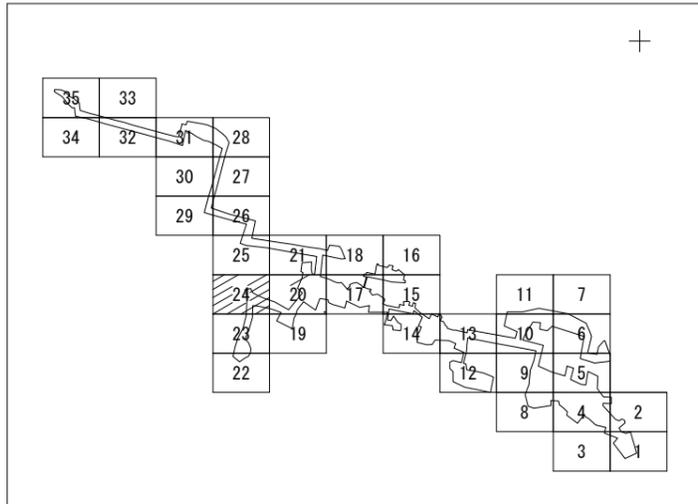

S=1:500

記号	凡例	名称
○	○	計画管路 (自然流下)
—	—	計画管路 (圧送管)
—	—	計画管路 (真空管)
●	●	小口マンホール
○	○	1号マンホール
○	○	0号マンホール
○	○	1号マンホール
○	○	2号マンホール
○	○	3号マンホール
○	○	A1号マンホール
○	○	0号レジンマンホール
○	○	1号レジンマンホール
○	○	小口樹脂マンホール
●	●	汚水前 (電気室)
●	●	汚水前 (電気室)
○	○	マンホール枠
■	■	地盤高
—	—	上水道
—	—	雑排水
—	—	N T T
—	—	中部電力
—	—	農業用水

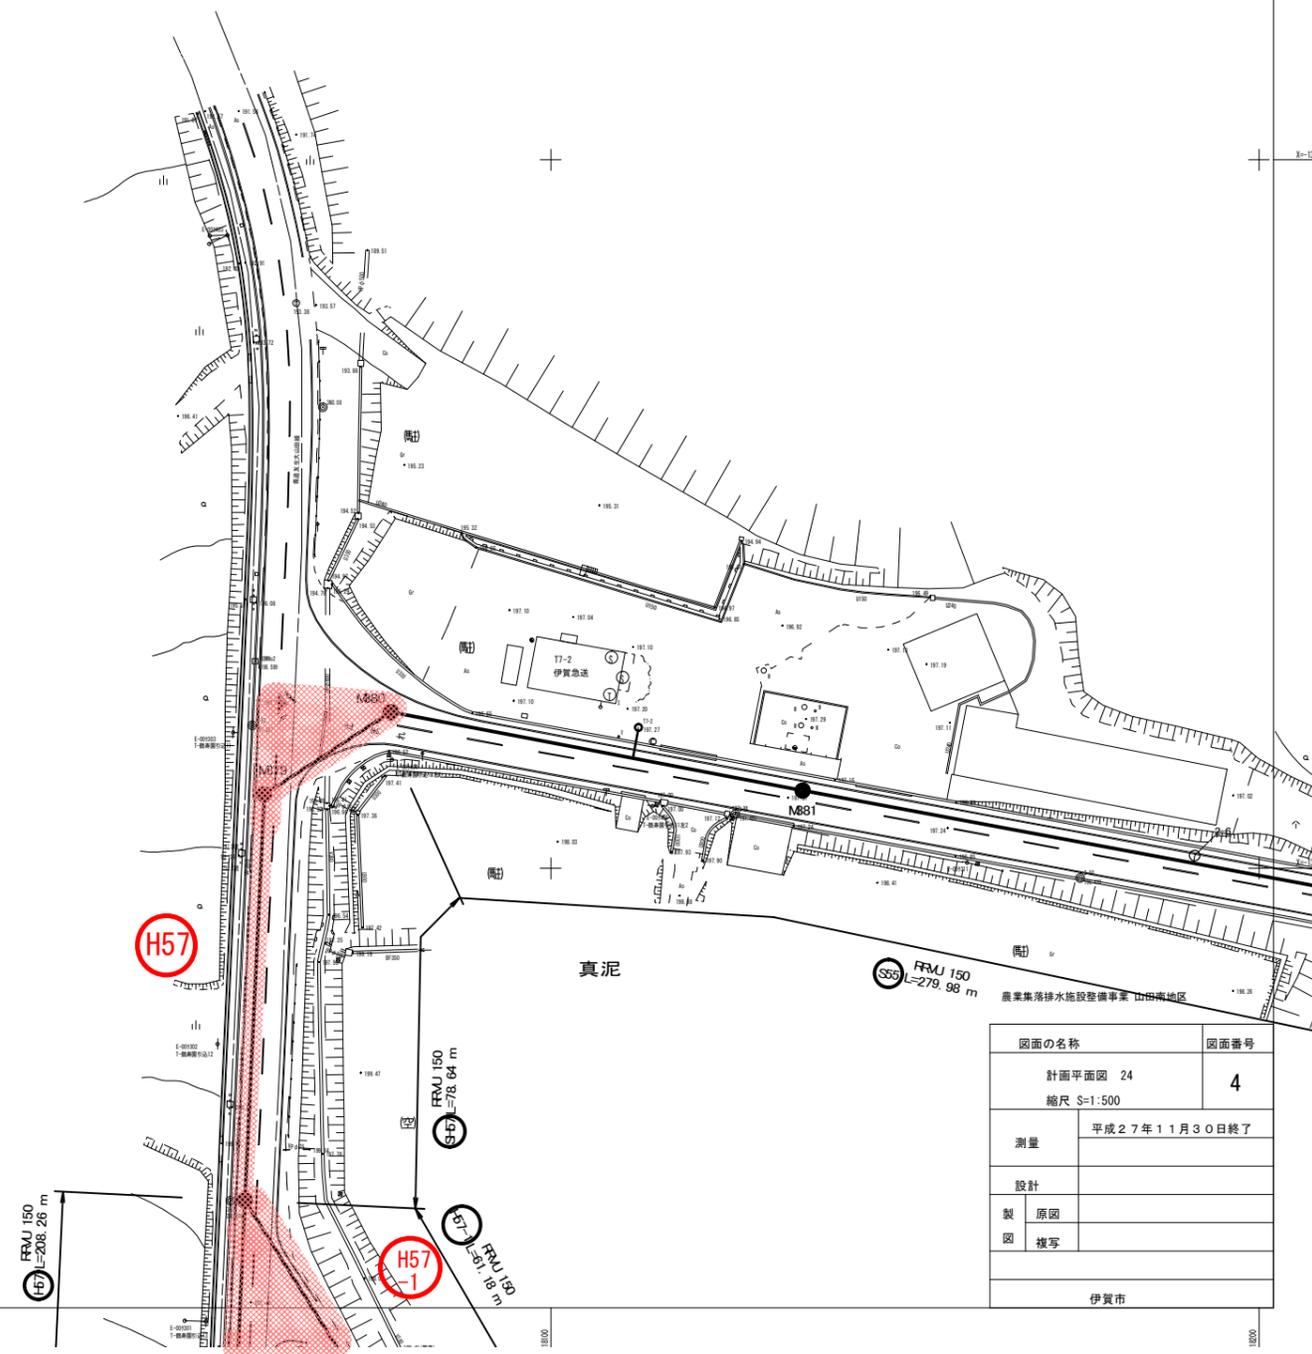


図面の名称		図面番号
計画平面図 24		4
縮尺 S=1:500		
測量	平成27年11月30日終了	
設計		
製	原図	
図	複写	
伊賀市		

展開図

V=1:200
H=1:800



K47路線 (平均3.0m以上)

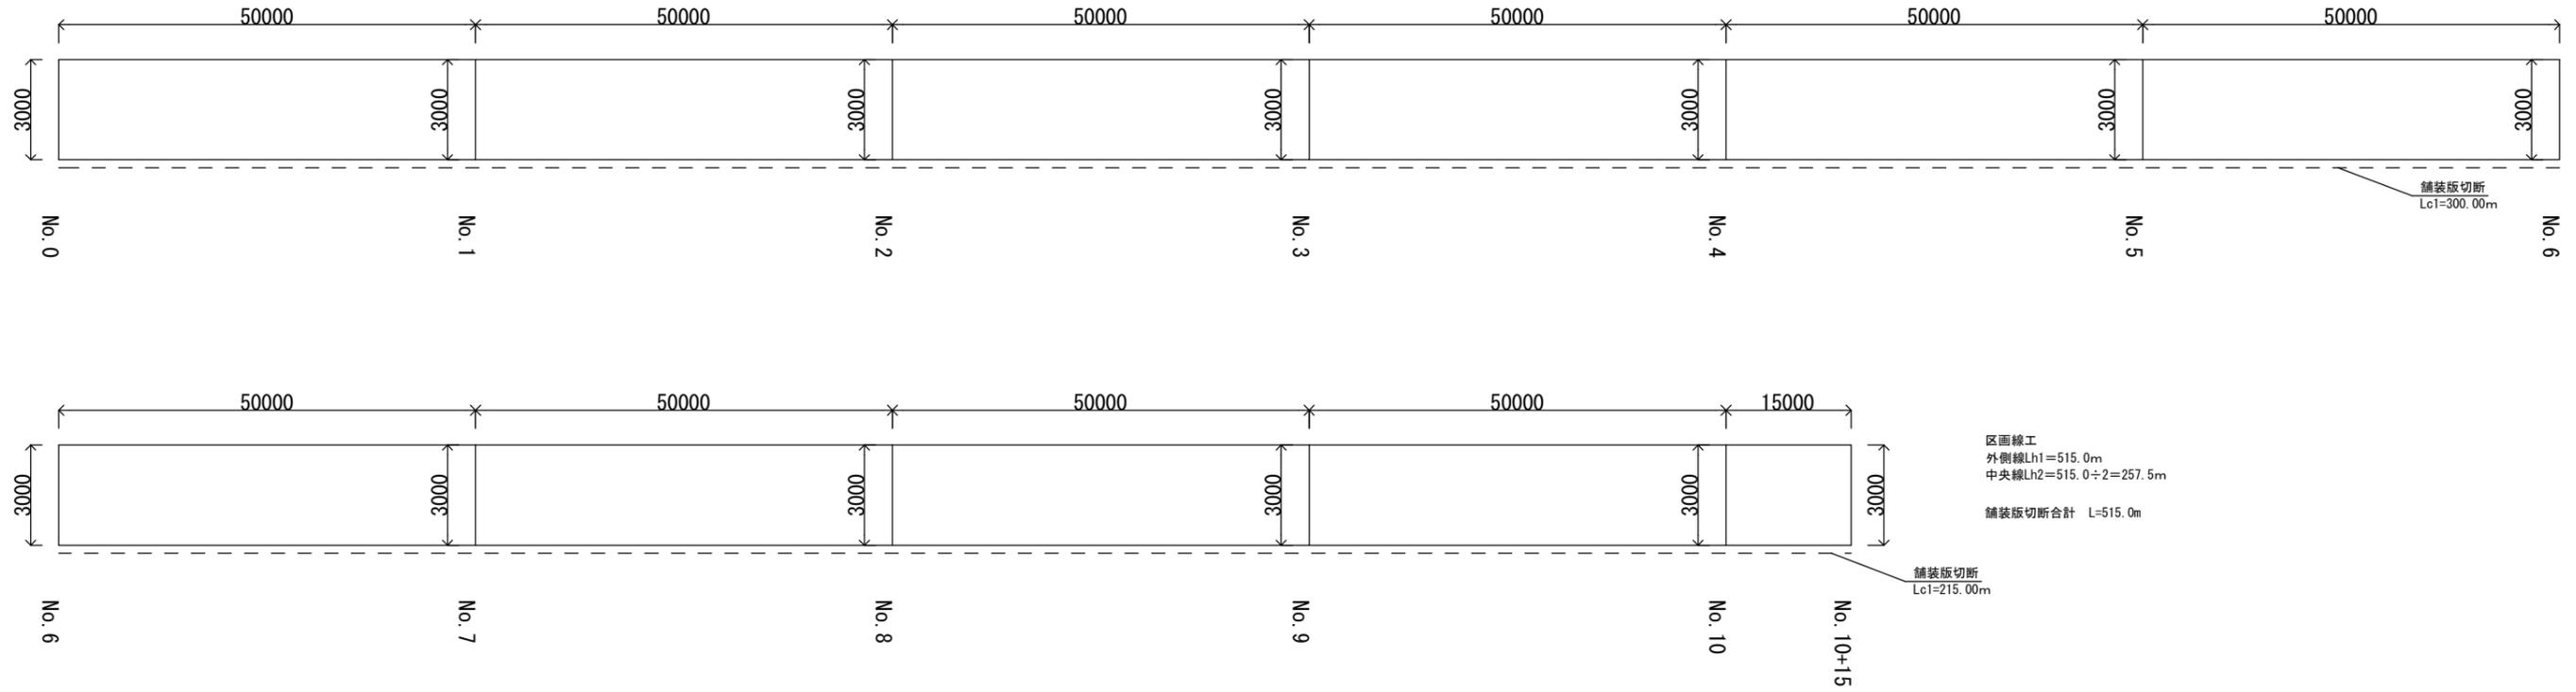

交差点1=273m² 舗装切断L=7.2+8.5+6.7+7.7=30.1m

工法図



撤去図

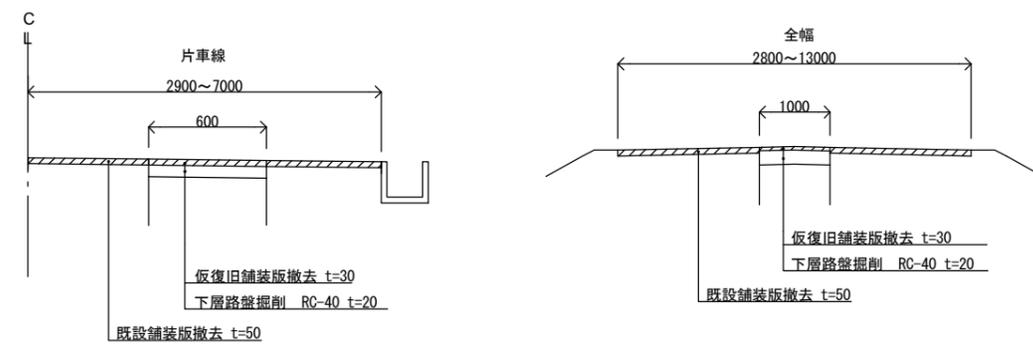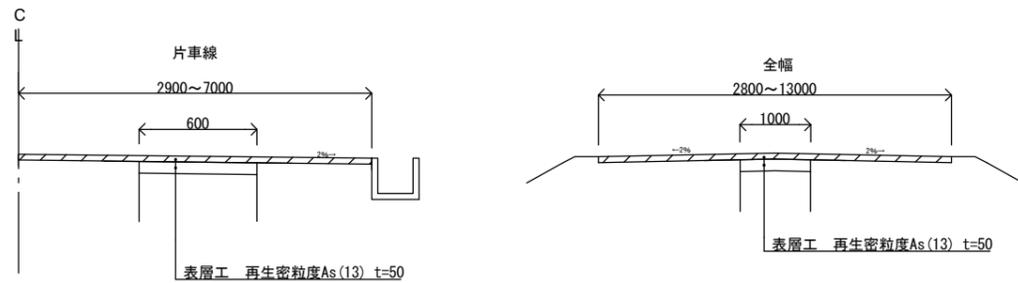



工事名	令和2年度 農業集落排水施設整備事業 山田南地区 真泥舗装復旧工事(その4)		
図面名	展開図・撤去図・工法図		
年月日			
縮尺	V=1:200 H=1:800	図面番号	5
会社名			
事業者名	伊賀市上下水道部下水道課		

展開図

V=1:200
H=1:800

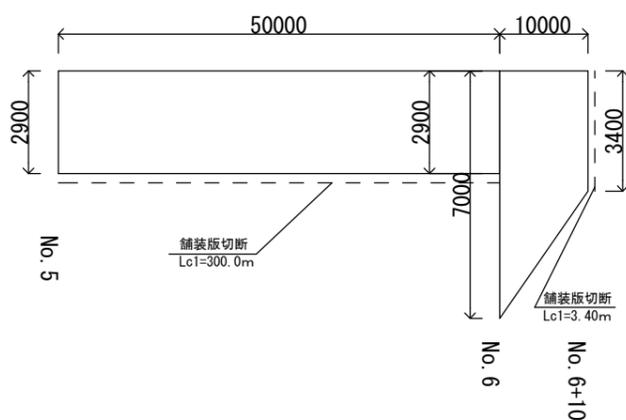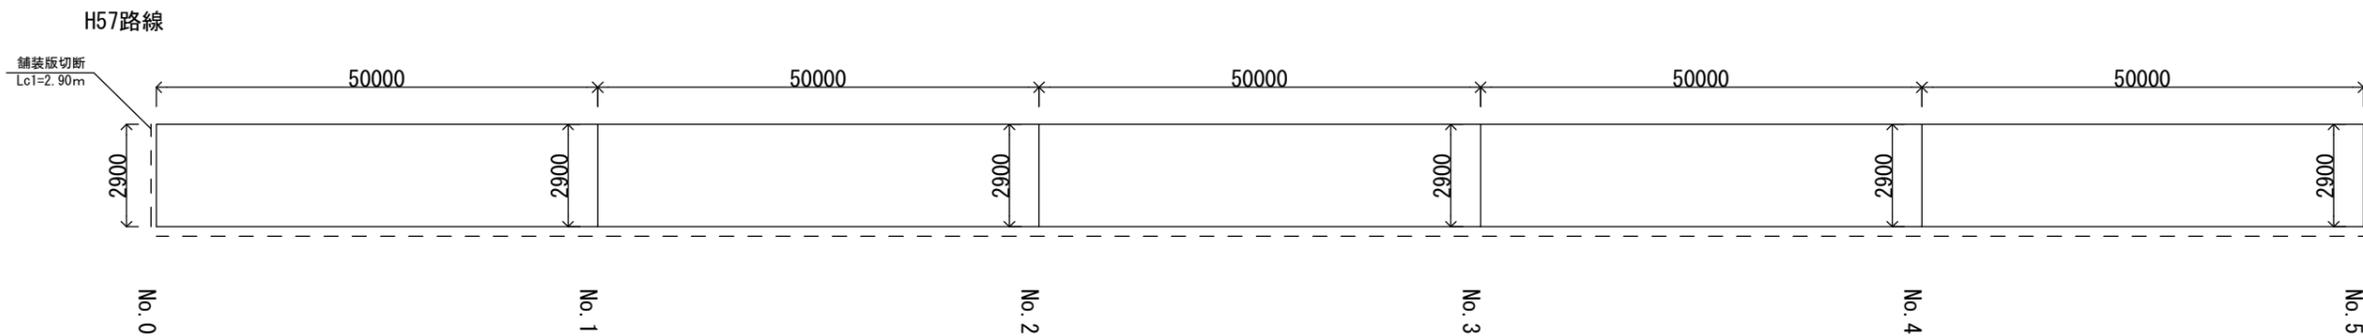

区画線工
外側線Lh1=310.0m
止まれ 1箇所
停止線 7m
舗装版切断合計 L=306.3m

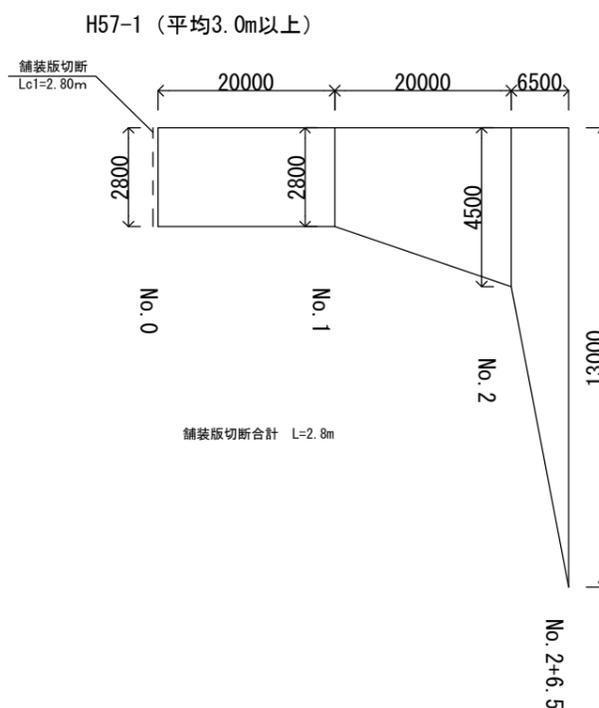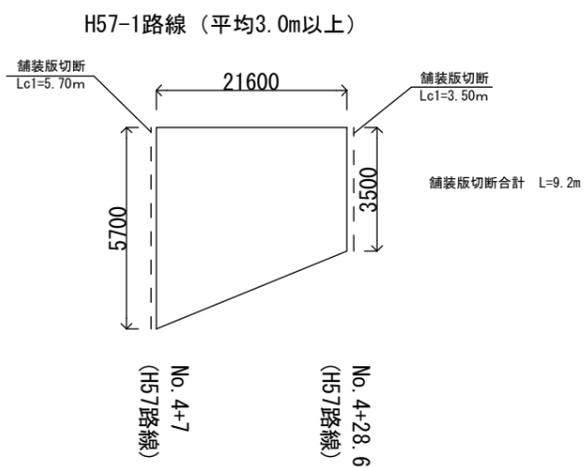

工事名	令和2年度 農業集落排水施設整備事業 山田南地区 真泥舗装復旧工事(その4)		
図面名	展開図		
年月日			
縮尺	V=1:200 H=1:800	図面番号	6
会社名			
事業者名	伊賀市上下水道部下水道課		