



平面図

舗装本復旧標準図 S=1:30

市道As(車道-1車線)
N1~3交通

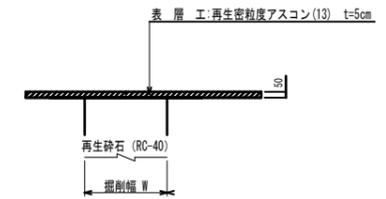

区画線工 文字・記号
止まり W=15cm
L=18.6m

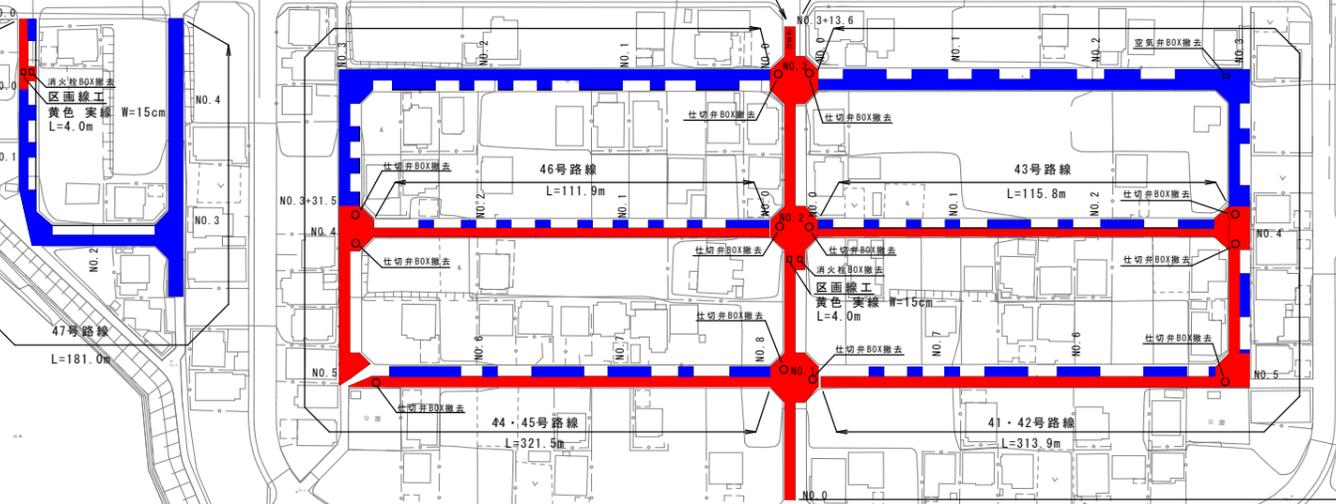


舗装復旧凡例
■ φ75以上路線
■ φ50以下路線

大沢6工区	令和2年度	伊賀市水道施設整備事業	舗装復旧工事(大沢6工区)
工事名称	令和2年度	伊賀市水道施設整備事業	舗装復旧工事(大沢6工区)
図面名称	平面図		
施工場所	伊賀市 千戸 地内		
縮尺	S=1:1000	図面番号	
設計年月	令和 年 月 日	1	
伊賀市上下水道部			

展開図(1)

S=1:250


2号路線

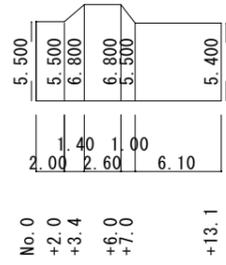

舗装切断 φ75以上路線 L=10.90m




36号路線

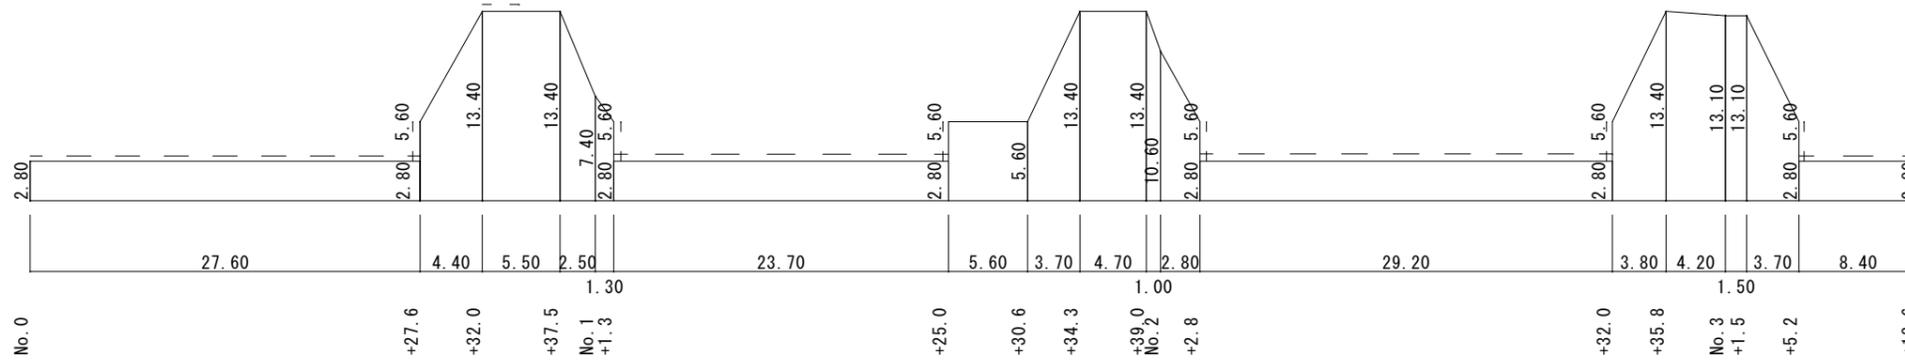

舗装切断 φ75以上路線 L=111.25m

43号路線

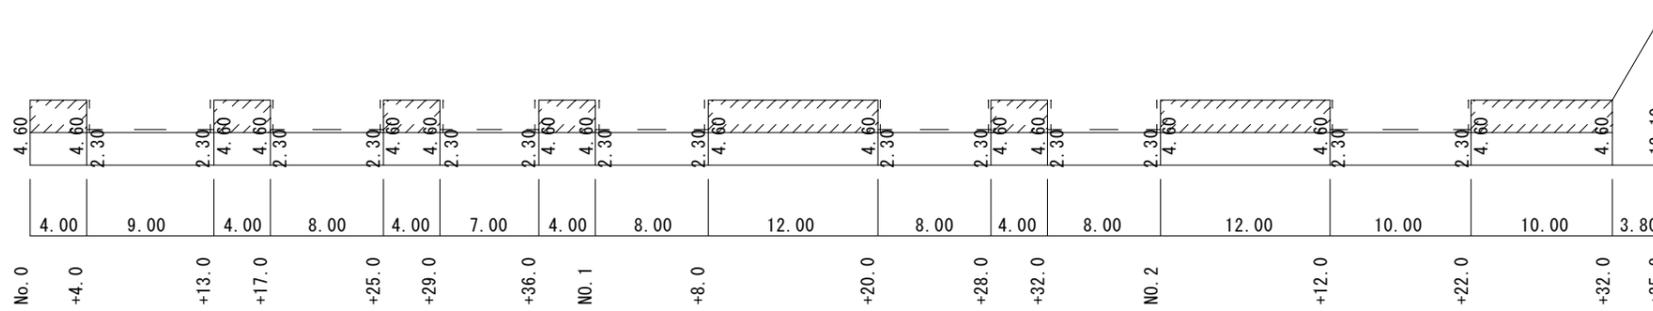

舗装切断 φ50以下路線 L=32.20m


舗装切断 φ75以上路線 L=58.00m

工事名称	令和2年度 伊賀市水道施設整備事業 舗装復旧工事(大沢6工区)			
図面名称	展開図(1)			
施工場所	伊賀市 千戸 地内			
縮尺	S=1:250			
設計月日	令和	年	月	日
審査	課長	係長	設計	2
伊賀市上下水道部				


展開図(2)

S=1:250

41・42号路線

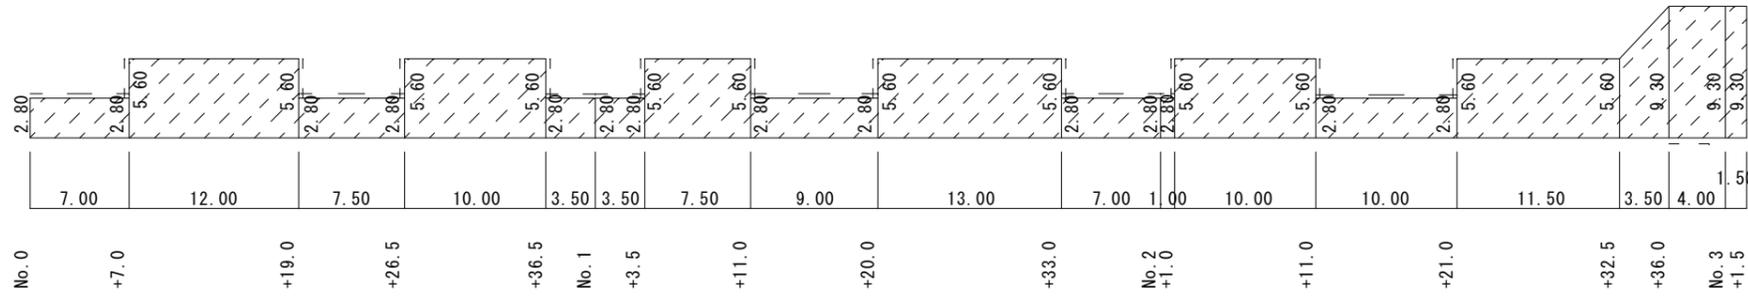


舗装切断 φ50以下路線 L=82.10m

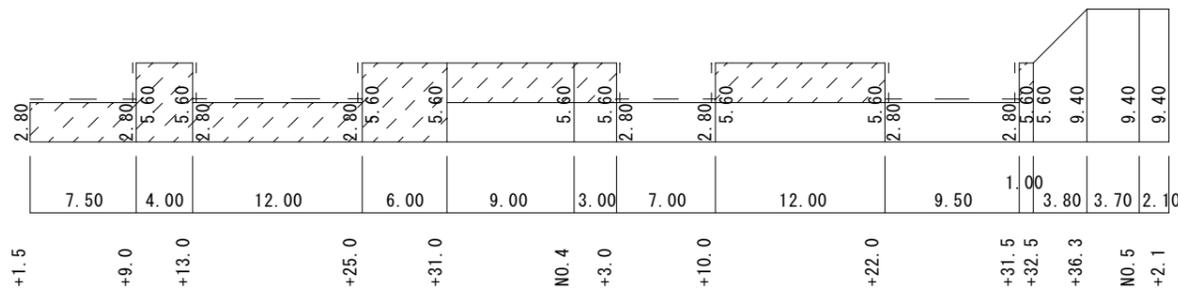

舗装切断 φ50以下路線 L=75.10m

舗装切断 φ75以上路線 L=16.50m

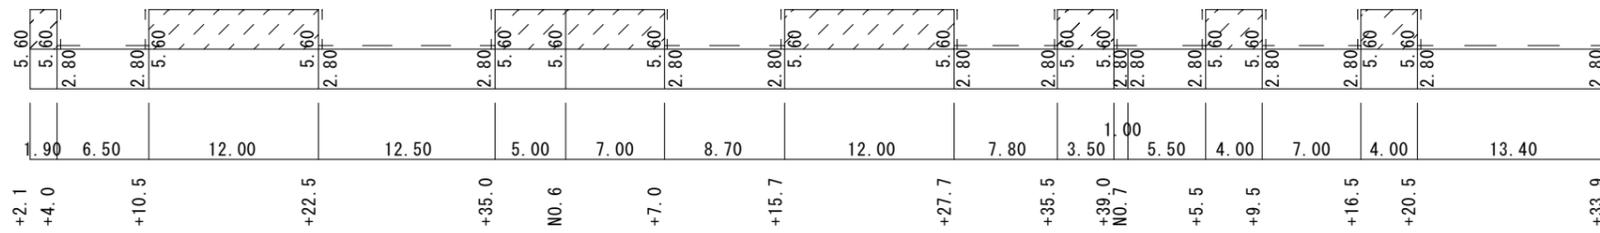

舗装切断 φ50以下路線 L=36.40m

舗装切断 φ75以上路線 L=62.40m


- φ50以下路線
- φ75以上路線
- 舗装切断

工事名称	令和2年度 伊賀市水道施設整備事業 舗装復旧工事(大沢6工区)			
図面名称	展開図(2)			
施工場所	伊賀市 千戸 地内			
縮尺	S=1:250			
設計月日	令和	年	月	日
図面番号	3			
伊賀市上下水道部				


展開図(3)

S=1:250

44・45号路線

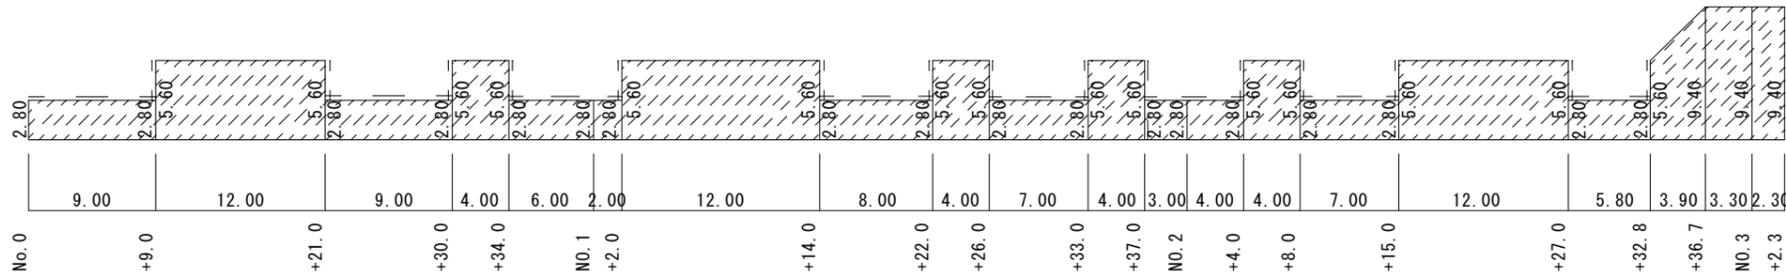


舗装切断 φ50以下路線 L=102.8m

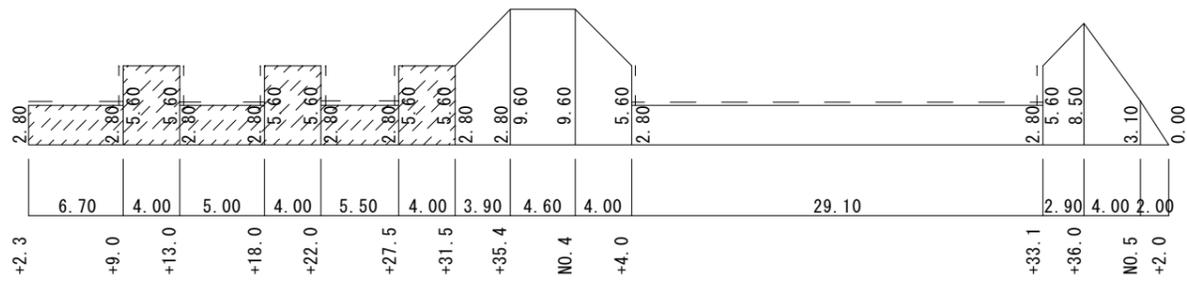


舗装切断 φ50以下路線 L=34.00m

舗装切断 φ75以上路線 L=34.70m

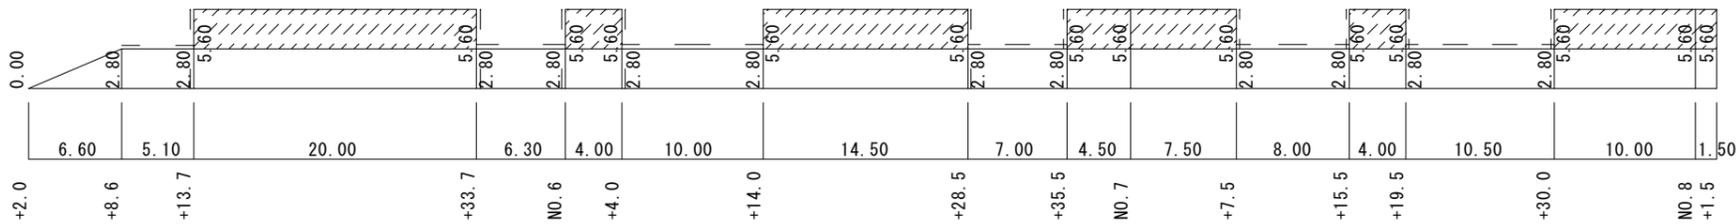

舗装切断 φ50以下路線 L=30.80m

舗装切断 φ75以上路線 L=46.90m

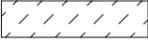
-  φ50以下路線
-  φ75以上路線
-  舗装切断

工事名称	令和2年度 伊賀市水道施設整備事業 舗装復旧工事(大沢6工区)			
図面名称	展開図(3)			
施工場所	伊賀市 千戸 地内			
縮尺	S=1:250			
設計月日	令和	年	月	日
番	表	係	番	計
				4
伊賀市上下水道部				

展開図(4)

S=1:250


46号路線

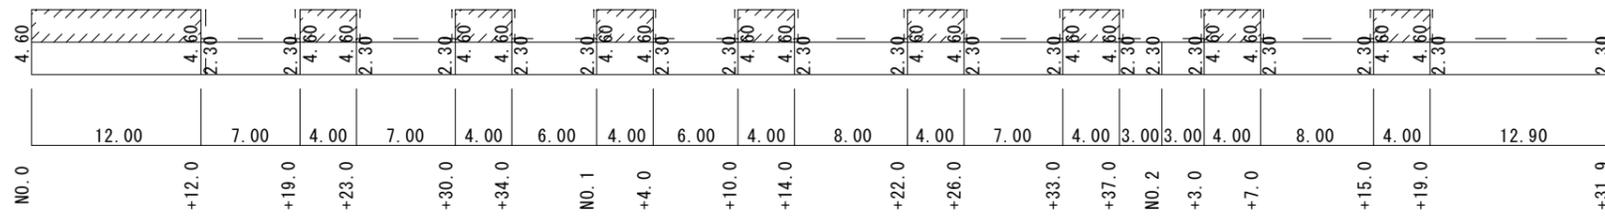

舗装切断 $\phi 50$ 以下路線 L=47.60m

舗装切断 $\phi 75$ 以上路線 L=67.90m

47号路線

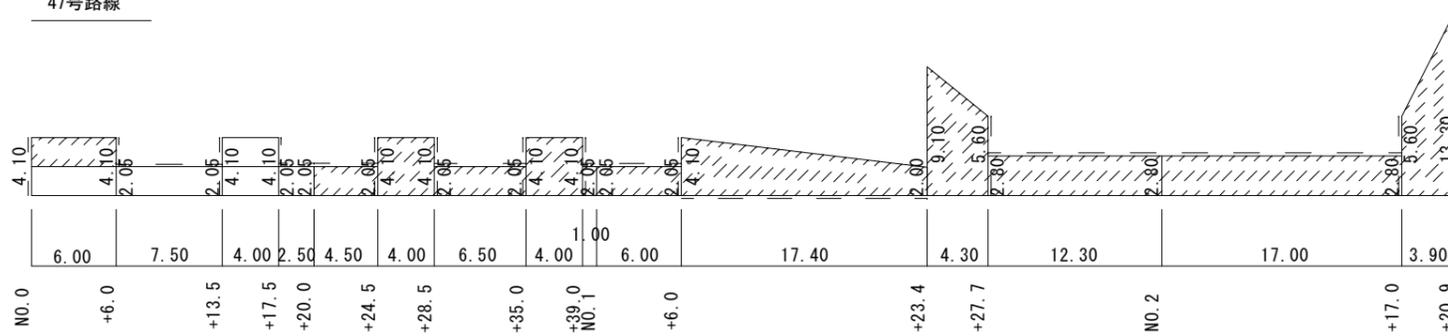


舗装切断 $\phi 50$ 以下路線 L=78.15m

舗装切断 $\phi 75$ 以上路線 L=16.15m

 $\phi 50$ 以下路線

 $\phi 75$ 以上路線

 舗装切断

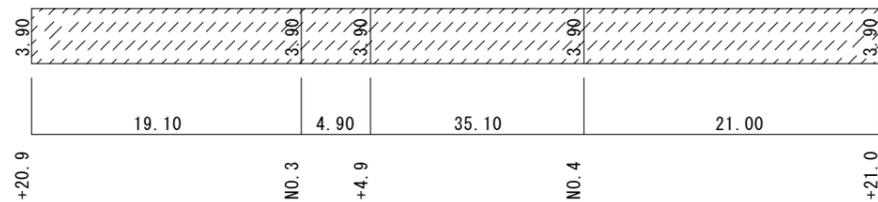

舗装切断 $\phi 50$ 以下路線 L=3.90m

工事名称	令和2年度 伊賀市水道施設整備事業			
	舗装復旧工事(大沢6工区)			
図面名称	展開図(4)			
施工場所	伊賀市 千戸 地内			
縮尺	S=1:250			
設計月日	令和	年	月	日
番	表	巻	号	図面番号
				5
伊賀市上下水道部				