

# 平面図



S=1/2000 (A3)




工事名称	令和2年度 伊賀市水道施設整備事業 配水管布設工事(西明寺工区)			
図面名称	平面図			
施工場所	伊賀市 西明寺 地内			
縮尺	図示			
設計月日	令和	年	月	日
図面番号	1			
審査	課長	係長	浄写	設計

伊賀市上下水道部水道工務課

# 配管詳細図 1

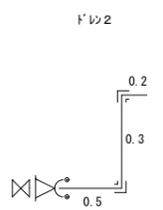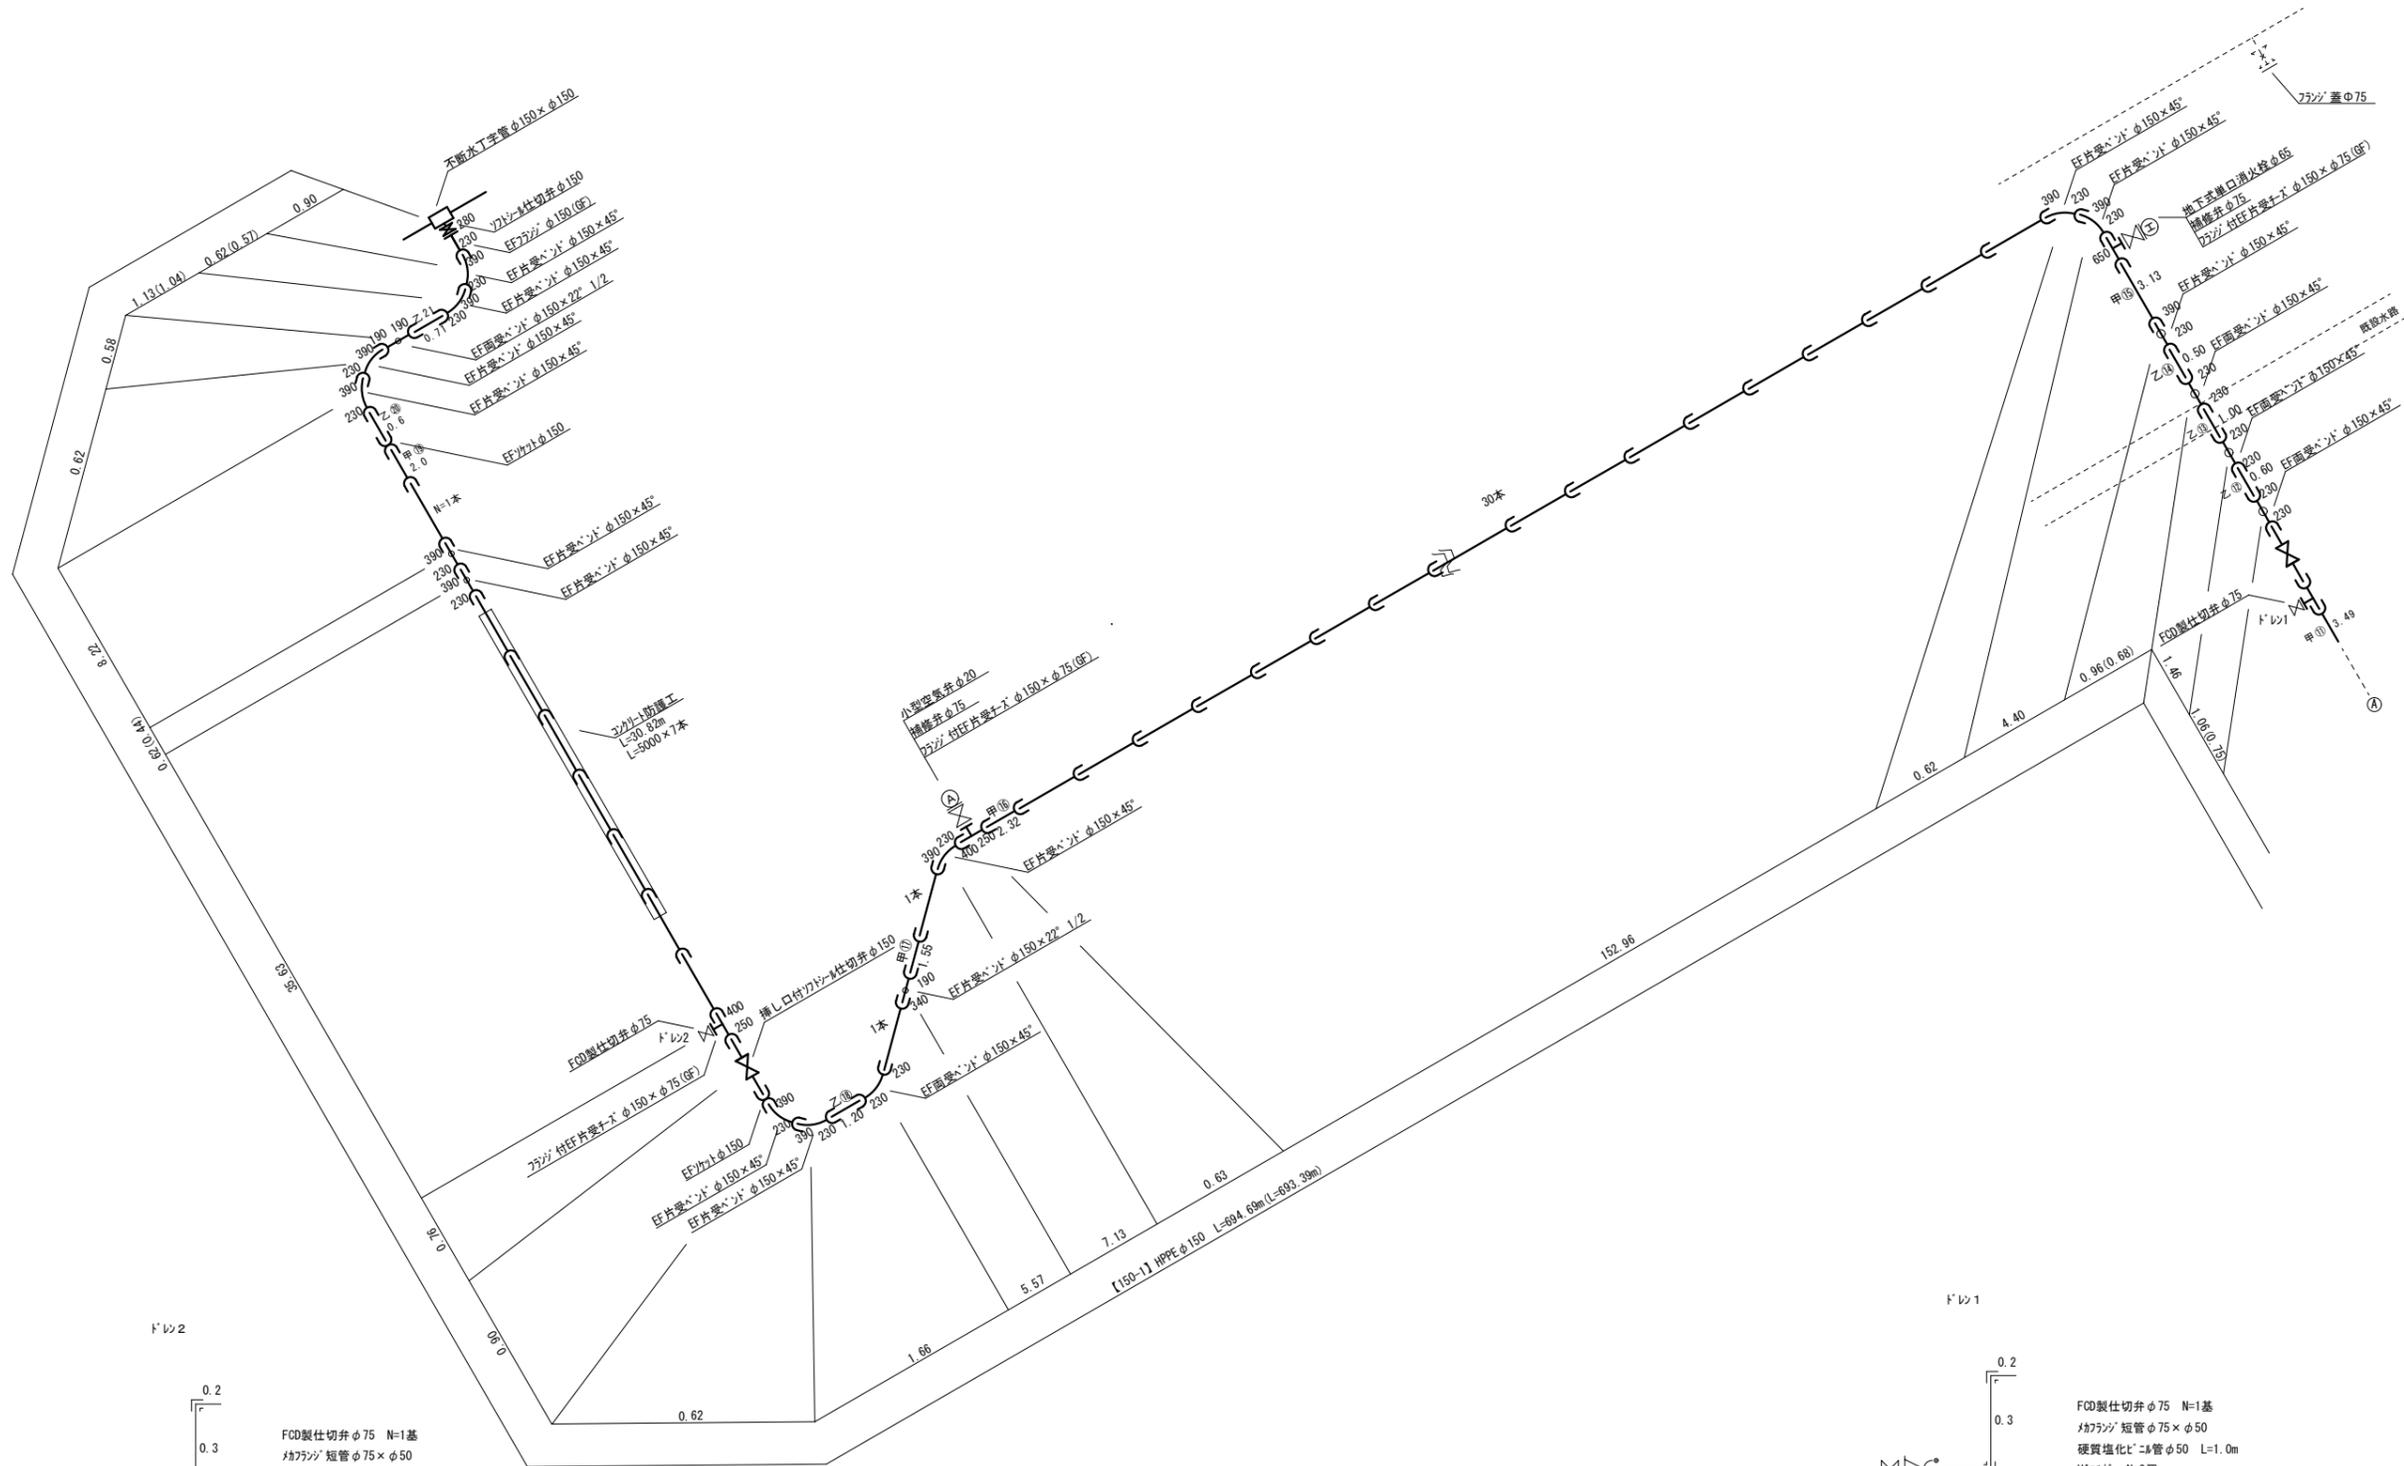

FCD製仕切弁φ75 N=1基  
 FCD製仕切弁φ75×φ50  
 硬質塩化ビニル管φ50 L=1.0m  
 H1244 N=2個







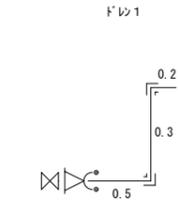


FCD製仕切弁φ75 N=1基  
 FCD製仕切弁φ75×φ50  
 硬質塩化ビニル管φ50 L=1.0m  
 H1244 N=2個

工事名称	令和2年度 伊賀市水道施設整備事業 配水管布設工事(西明寺区)
図面名称	配管詳細図1
施工場所	伊賀市 西明寺 地内
縮尺	図示
設計月日	令和 年 月 日 図面番号
審査	課長 係長 技師 設計 2
伊賀市上下水道部水道工務課	



# 横断図

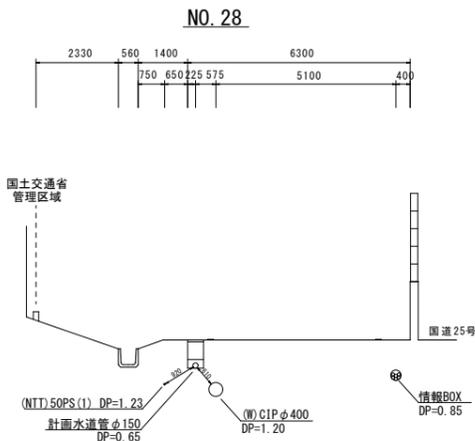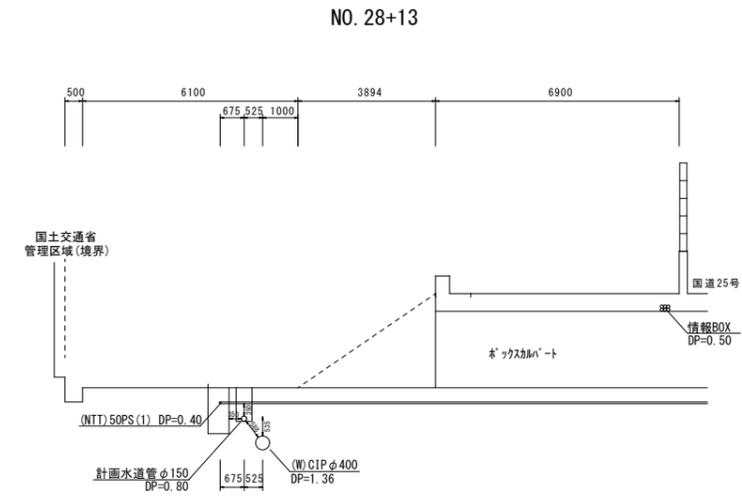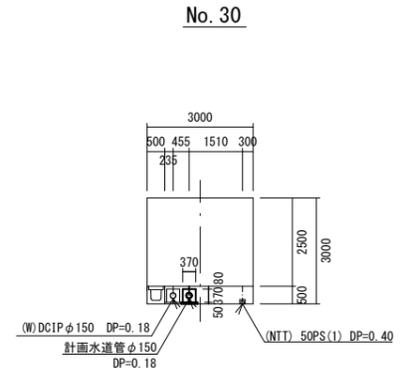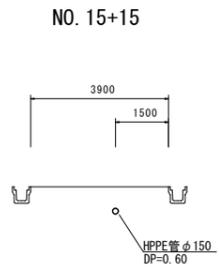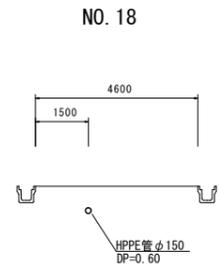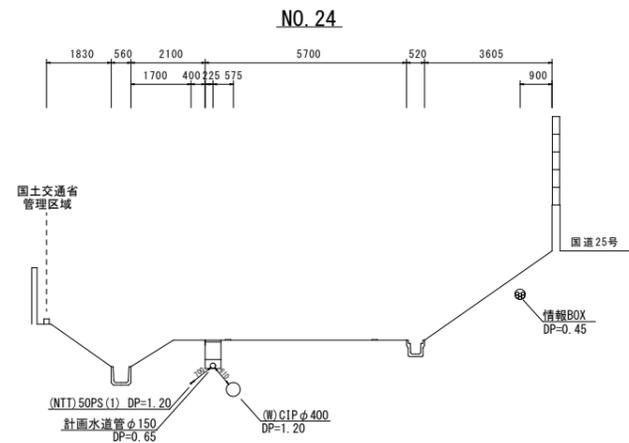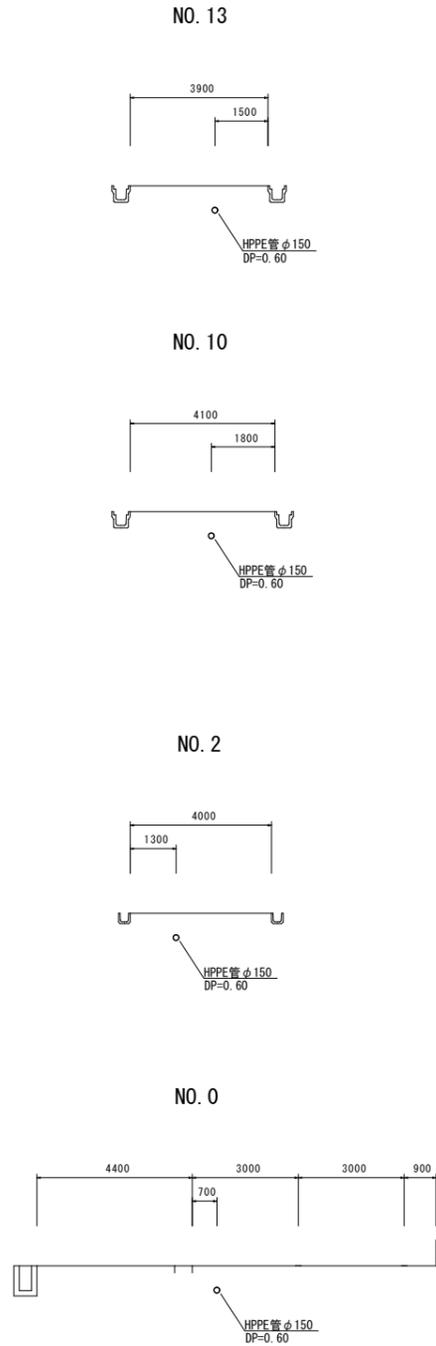


工事名称	令和2年度 伊賀市水道施設整備事業 配水管布設工事（西明寺工区）						
図面名称	横断図						
施工場所	伊賀市 西明寺 地内						
縮尺	図示						
設計月日	令和 年 月 日 図面番号						
審査	<table border="1"> <tr> <td>図</td> <td>表</td> <td>検</td> <td>査</td> <td>計</td> <td>4</td> </tr> </table>	図	表	検	査	計	4
図	表	検	査	計	4		
伊賀市上下水道部水道工務課							

# 土工断面図

S=1:20


## 国道As (側道)

### 標準部

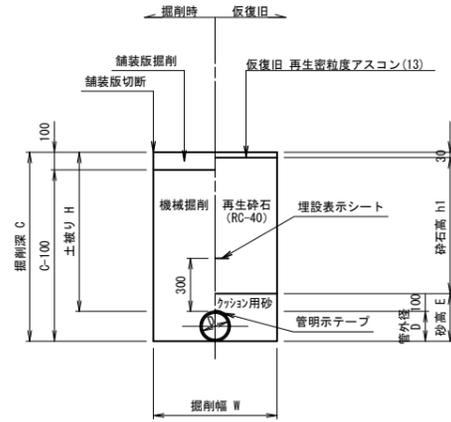


## 国道Gr

### 標準部

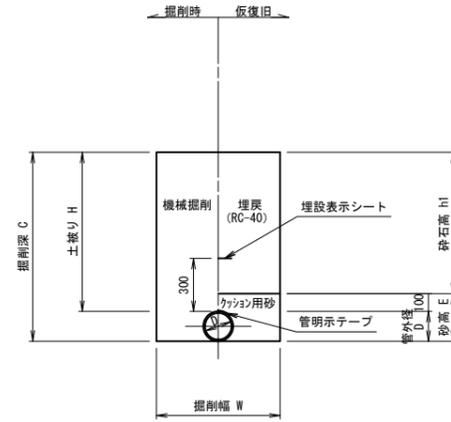

## ボックスカルバート内

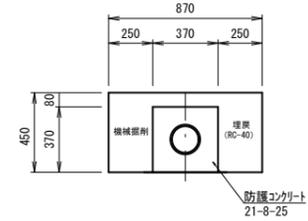

土工寸法一覧

	管種・管径 (φ)	管外径 (D)	土被り (H)	掘削深 (C)	掘削幅 (W)	砂 高 (E)	砕石高 (h1)	備 考
土工①	HPPE φ150	180	650	830	550	280	450	
土工②	HPPE φ150	180	1200	1380	550	280	1000	

土工寸法一覧


	管種・管径 (φ)	管外径 (D)	土被り (H)	掘削深 (C)	掘削幅 (W)	砂 高 (E)	埋戻高 (h1)	備 考
土工⑤	HPPE φ150	180	650	830	550	280	550	
土工⑥	HPPE φ150	180	1000	1180	550	280	900	

土工寸法一覧

	管種・管径 (φ)	管外径 (D)	土被り (H)	掘削深 (C)	掘削幅 (W)	砂 高 (E)	埋戻高 (h1)	備 考
土工④	HPPE φ150	180	180	360	550	280		


## 市道As

### 標準部

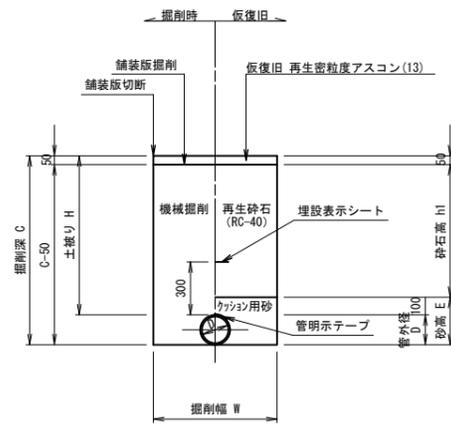

## 市道インターロッキング

### 標準部

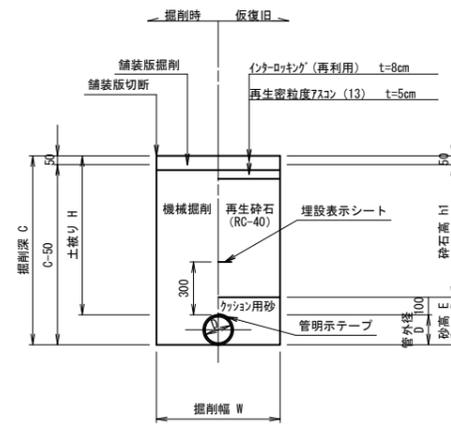

土工寸法一覧

	管種・管径 (φ)	管外径 (D)	土被り (H)	掘削深 (C)	掘削幅 (W)	砂 高 (E)	砕石高 (h1)	備 考
土工⑦	HPPE φ150	180	600	780	550	280	450	
土工⑧	HPPE φ150	180	1200	1380	550	280	1050	
土工⑨	HPPE φ150	180	1300	1480	550	280	1150	
土工⑩	HPPE φ150	180	1400	1580	550	280	1250	


土工寸法一覧

	管種・管径 (φ)	管外径 (D)	土被り (H)	掘削深 (C)	掘削幅 (W)	砂 高 (E)	砕石高 (h1)	備 考
土工⑪	HPPE φ150	180	600	780	550	280	370	

工事名称	令和2年度 伊賀市水道施設整備事業 配水管布設工事 (西明寺工区)
図面名称	土工断面図
施工場所	伊賀市 西明寺 地内
縮 尺	図 示
設計月日	令和 年 月 日 図面番号
審査	課長 係長 主任 設計 5
伊賀市上下水道部水道工務課	

# 各種標準図

**仕切弁ボックス据付図**  
(T-25) S=1:20

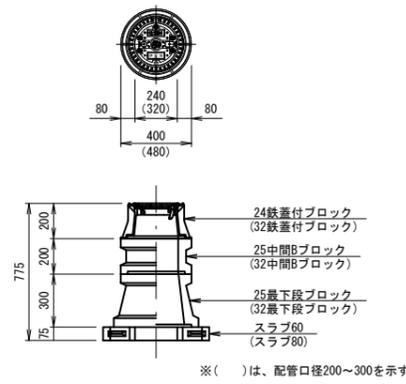


**仕切弁ボックス 組合せ表 (配管口径: φ150以下)**

土被り	鉄蓋付ブロック	中間ブロック	最下段ブロック	スラブ
H=1.2m	24蓋付枠	25B20・25B30	25C30	60
H=0.6m	24蓋付枠	25B5	25C20	60

**仕切弁ボックス 組合せ表 (配管口径: φ200~300)**

土被り	鉄蓋付ブロック	中間ブロック	最下段ブロック	スラブ
H=1.65m	32蓋付枠	32B20, 32B30×3	32C30	80
H=1.2m	32蓋付枠	32B20, 32B30	32C30	80

**空気弁ボックス据付図**  
(T-25) S=1:20

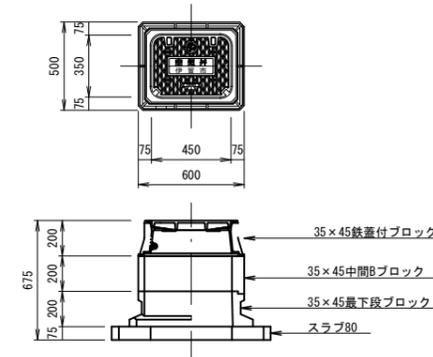

**空気弁ボックス 組合せ表 (単口)**

土被り	鉄蓋付ブロック	中間ブロック	最下段ブロック	スラブ
H=0.64m	35×45蓋付枠	—	35×45C20	80
H=0.6m	35×45蓋付枠	—	35×45C20	80