


75,550										4,400	14,600		
40,450					31,200					3,900			
13,150	7,800	7,800	7,800	7,800	7,800	7,800	7,800	7,800	7,800	7,800	7,800	3,400	
8,100	5,050												


51,600	13,150	8,100	5,050	8,000	2,100	10,200	8,100	10,050	2,100	10,200	8,100
--------	--------	-------	-------	-------	-------	--------	-------	--------	-------	--------	-------

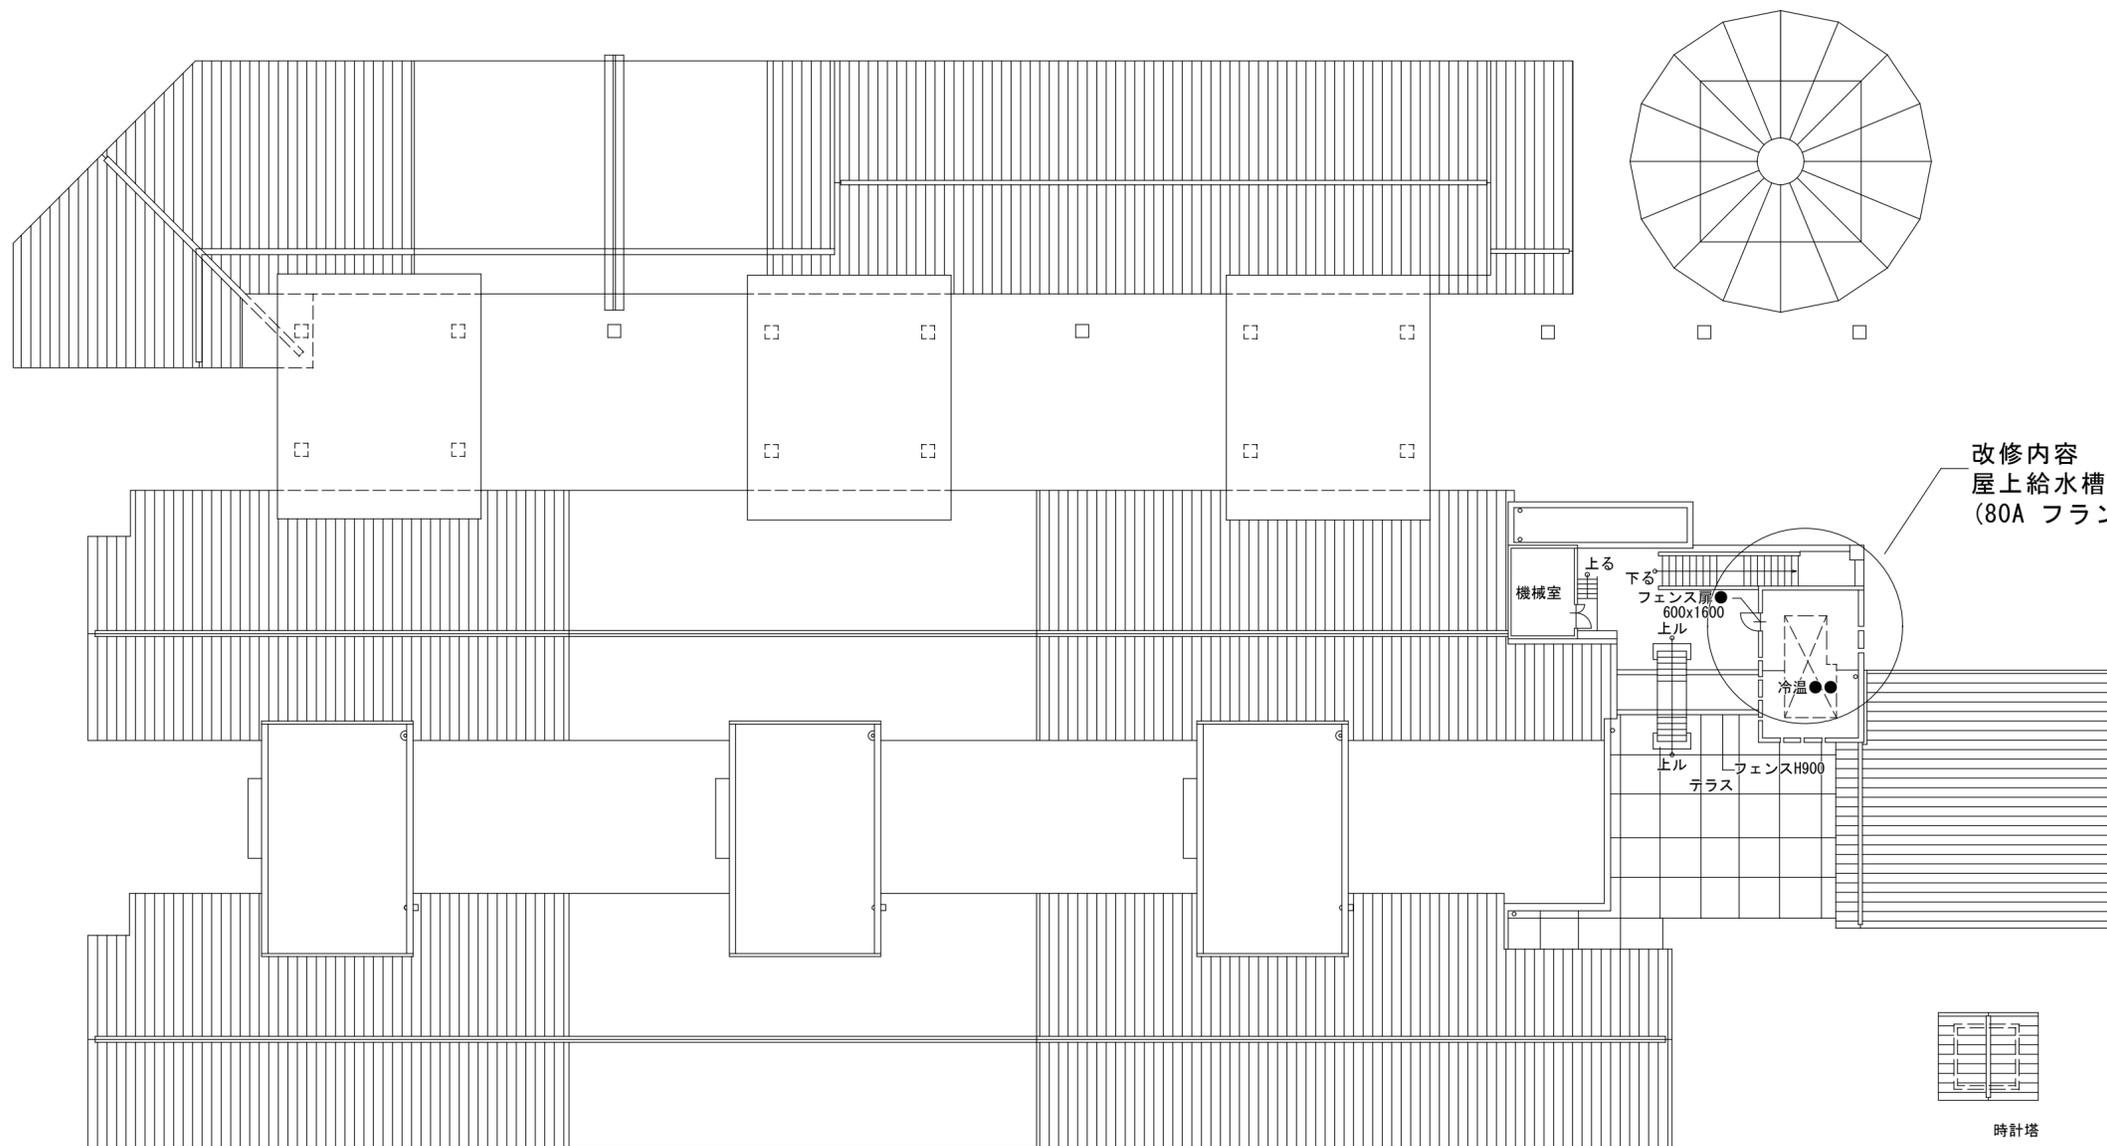

改修内容  
 屋上給水槽 逆止弁取替  
 (80A フランジ継手 10K)

3,400	7,800	14,600
4,050	4,050	8,100
5,550	5,550	11,100
9,000	9,000	18,000
2,100	2,100	4,200
3,450	3,450	6,900
2,000	2,000	4,000
4,500	4,500	9,000
8,100	8,100	16,200
3,600	3,600	7,200
3,600	3,600	7,200
8,550	8,550	17,100
10,050	10,050	20,100
30,450	30,450	60,900
8,100	8,100	16,200
3,000	3,000	6,000
2,100	2,100	4,200

7,800	7,800	7,800	7,800	7,800	7,800	7,800	7,800	7,800	7,800	200	3,400	5,025	4,725	275	3,000
78,000											17,550				
95,550															
2,100															

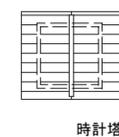

特記・工事着手前に現場調査を行い、変更が生じた場合は発注者と協議を行うこと。

訂正

・
・
・
・
・

伊賀市役所 建築課

日付

・	PA
・	・
・	・



令和2年度 各小中学校消火栓設備改修工事

図面番号 1

上野西小学校 校舎棟 1階 (平面図)

縮尺 A2 1/250

設計番号

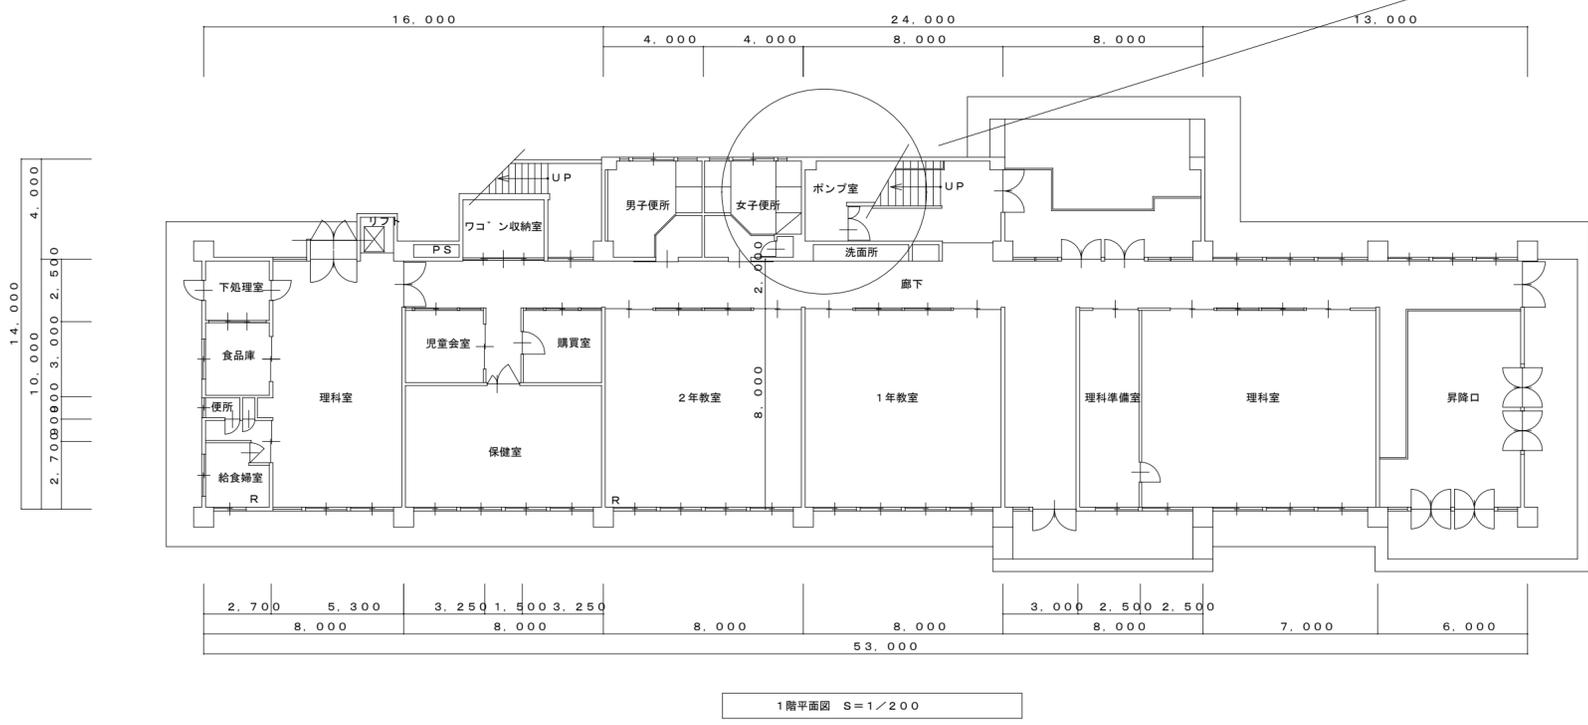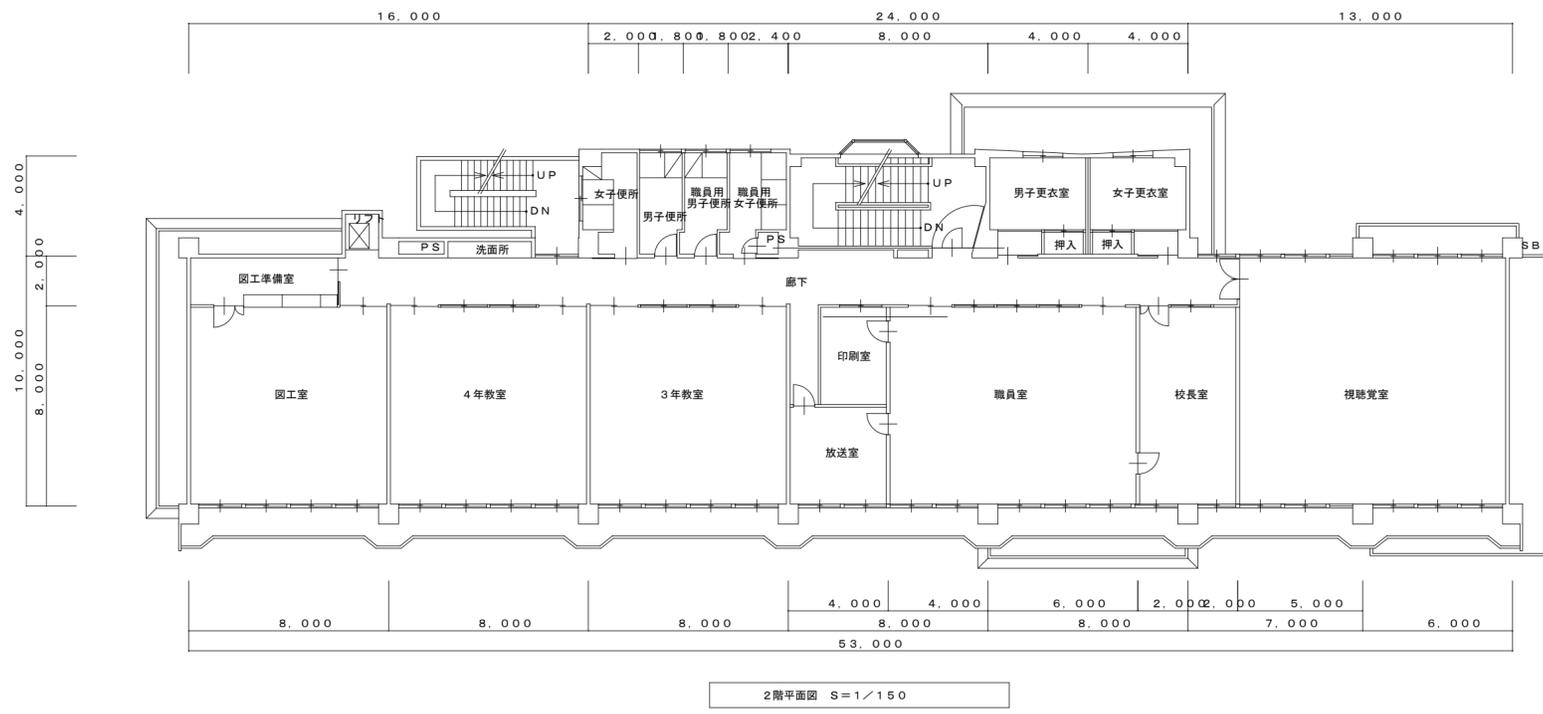


改修内容  
 貯水槽 ホールトップ取替え (20A 単式 銅球)  
 呼水槽 ホールトップ取替え (15A 単式 銅球)

特記・工事着手前に現場精査を行い、変更が生じた場合は発注者と協議を行うこと。

訂正	・
	・
	・
	・

伊賀市役所 建築課

日付	令和2年度 各小中学校消火栓設備改修工事	図面番号	2
担当	成和西小学校 1階平面図	縮尺	A2 1/200
		設計番号	

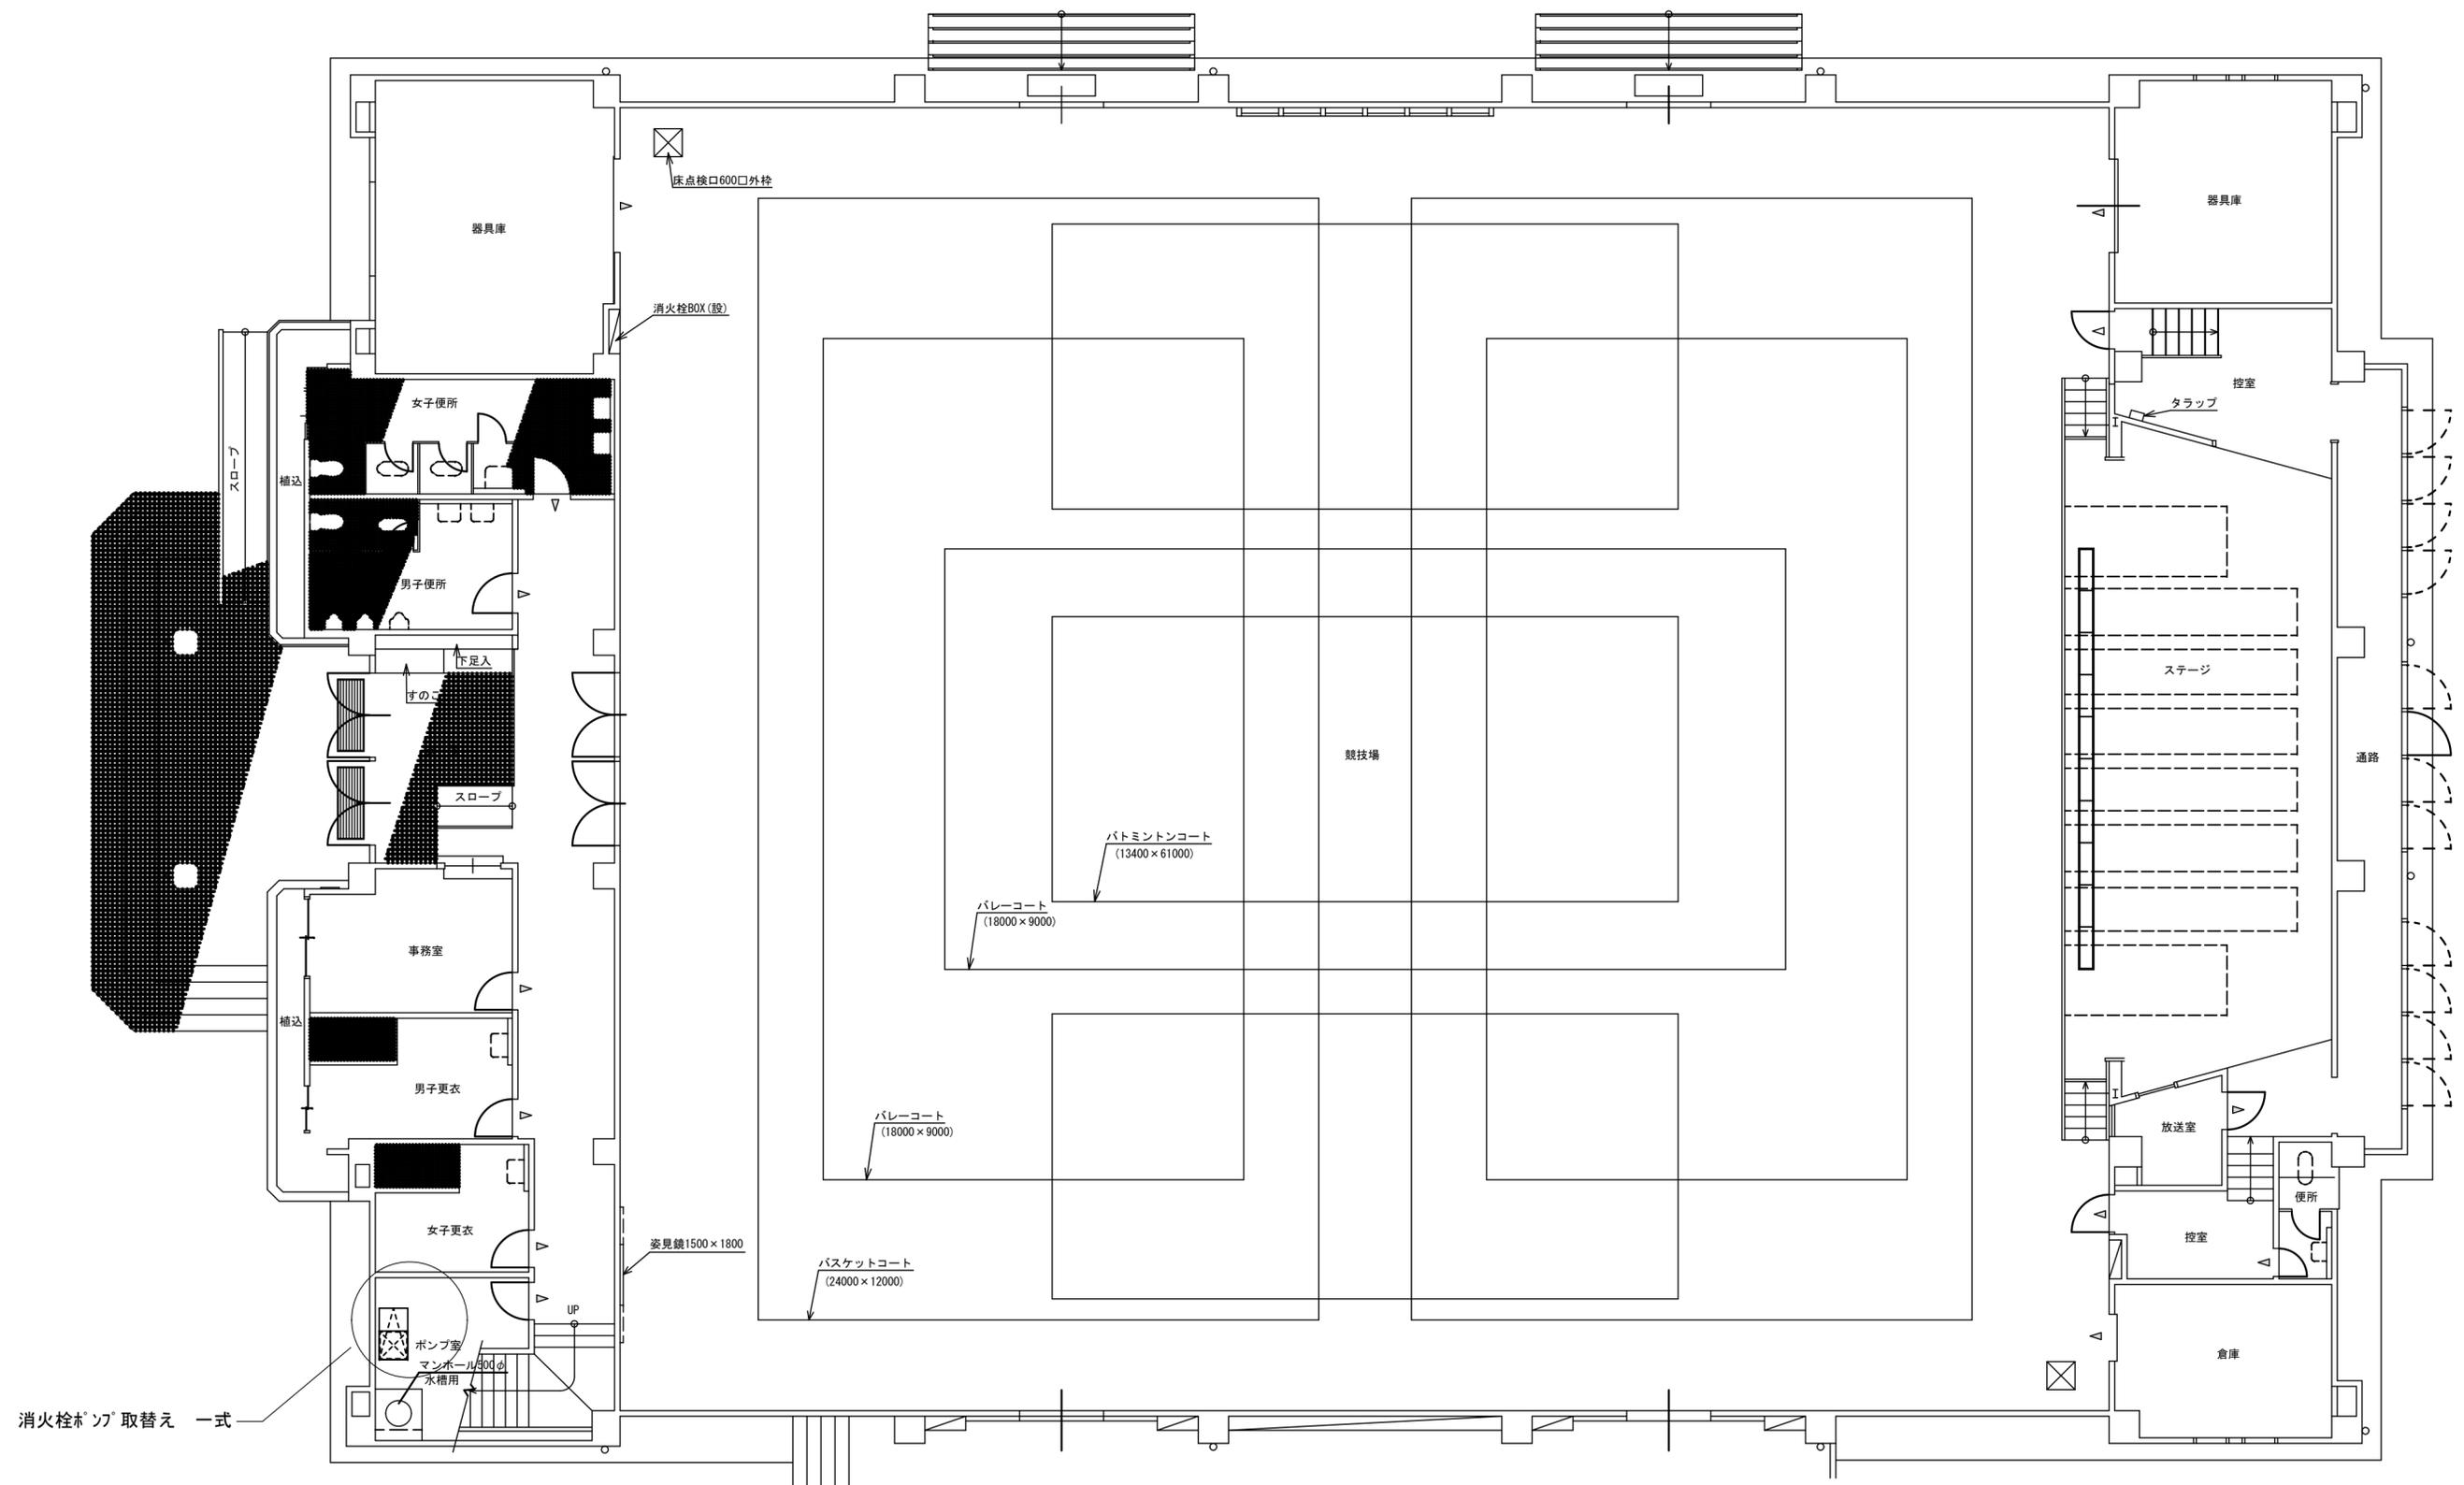

消火栓ホソ取替え 一式

A2 1/100

特記・工事着手前に現場踏査を行い、変更が生じた場合は発注者と協議を行うこと。

訂正

伊賀市役所 建築課




令和2年度 各小中学校消火栓設備改修工事

壬生野小学校 体育館1階(平面図)

A2 1/100

図面番号 3

設計番号

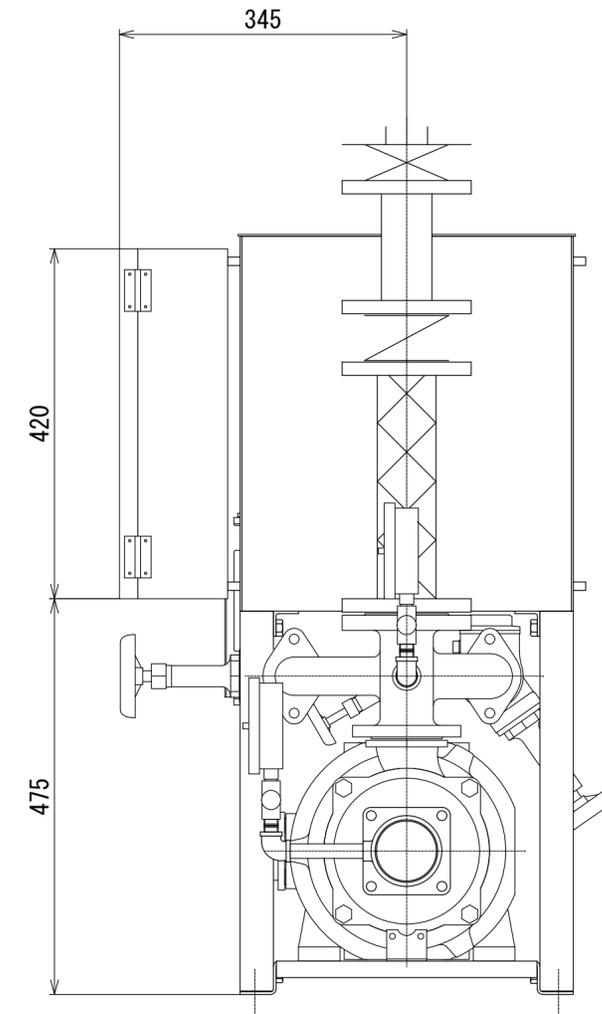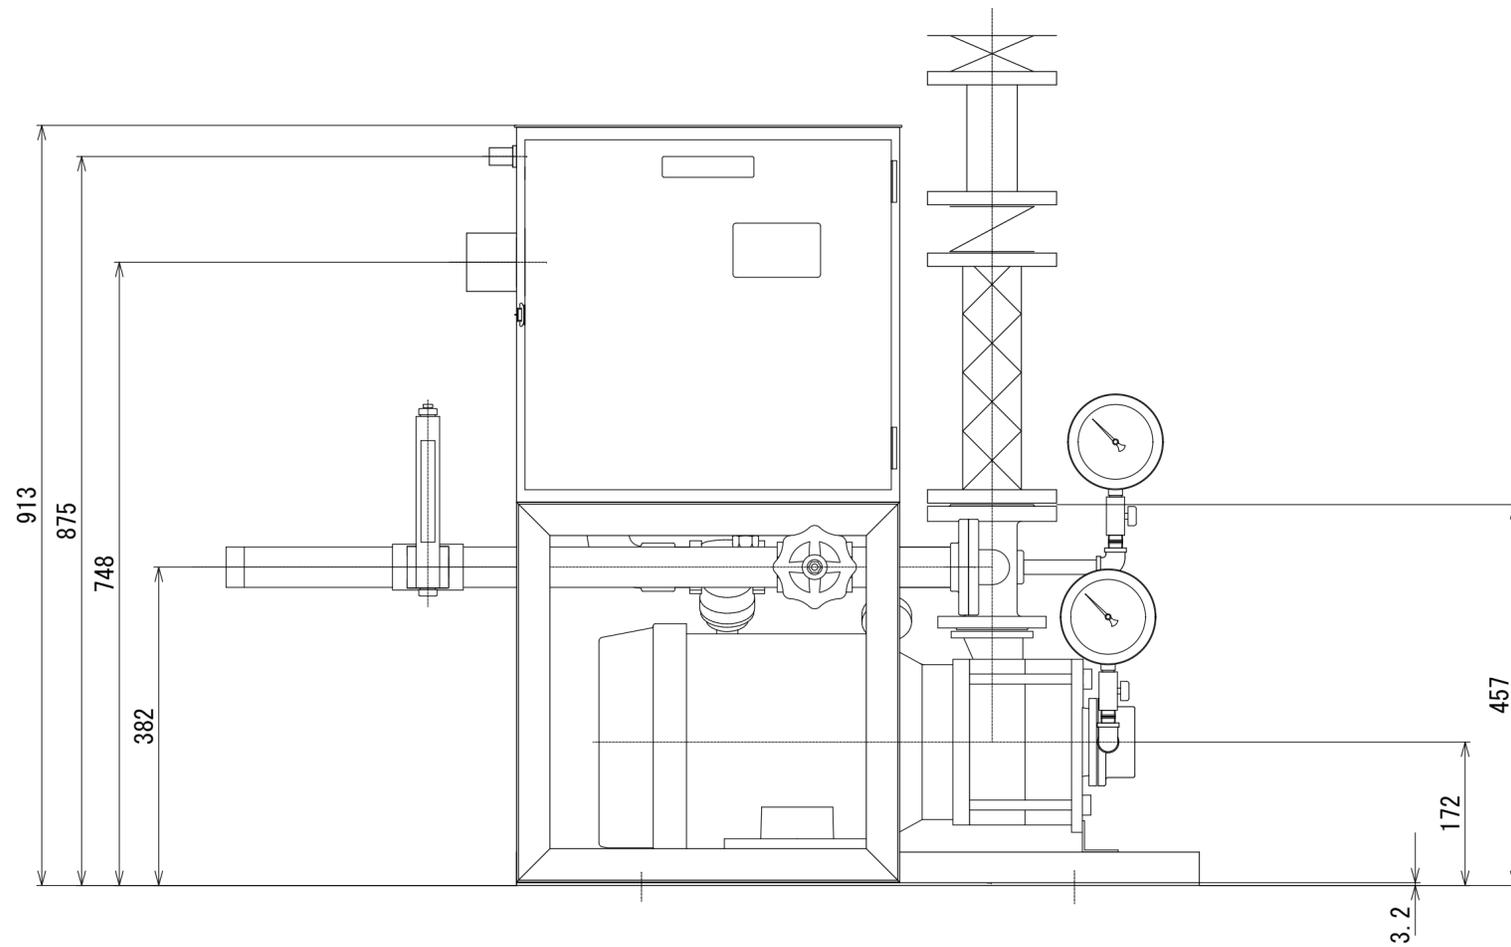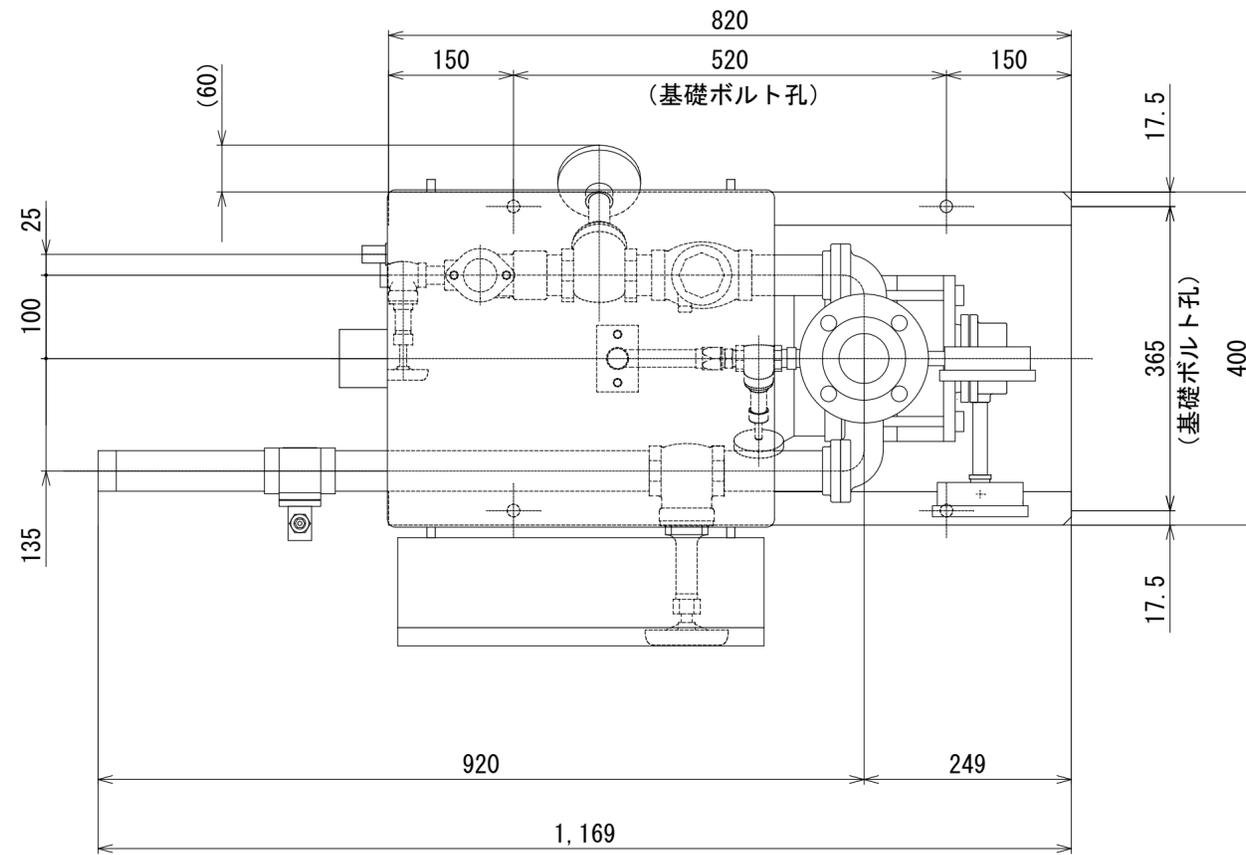

特記・工事着手前に現場精査を行い、変更が生じた場合は発注者と協議を行うこと。

訂正

伊賀市役所 建築課

日付

令和2年度 各小中学校消火栓設備改修工事

図面番号 4


担当

壬生野小学校 新設ポンプ参考図

縮尺 A2 1/6

設計番号



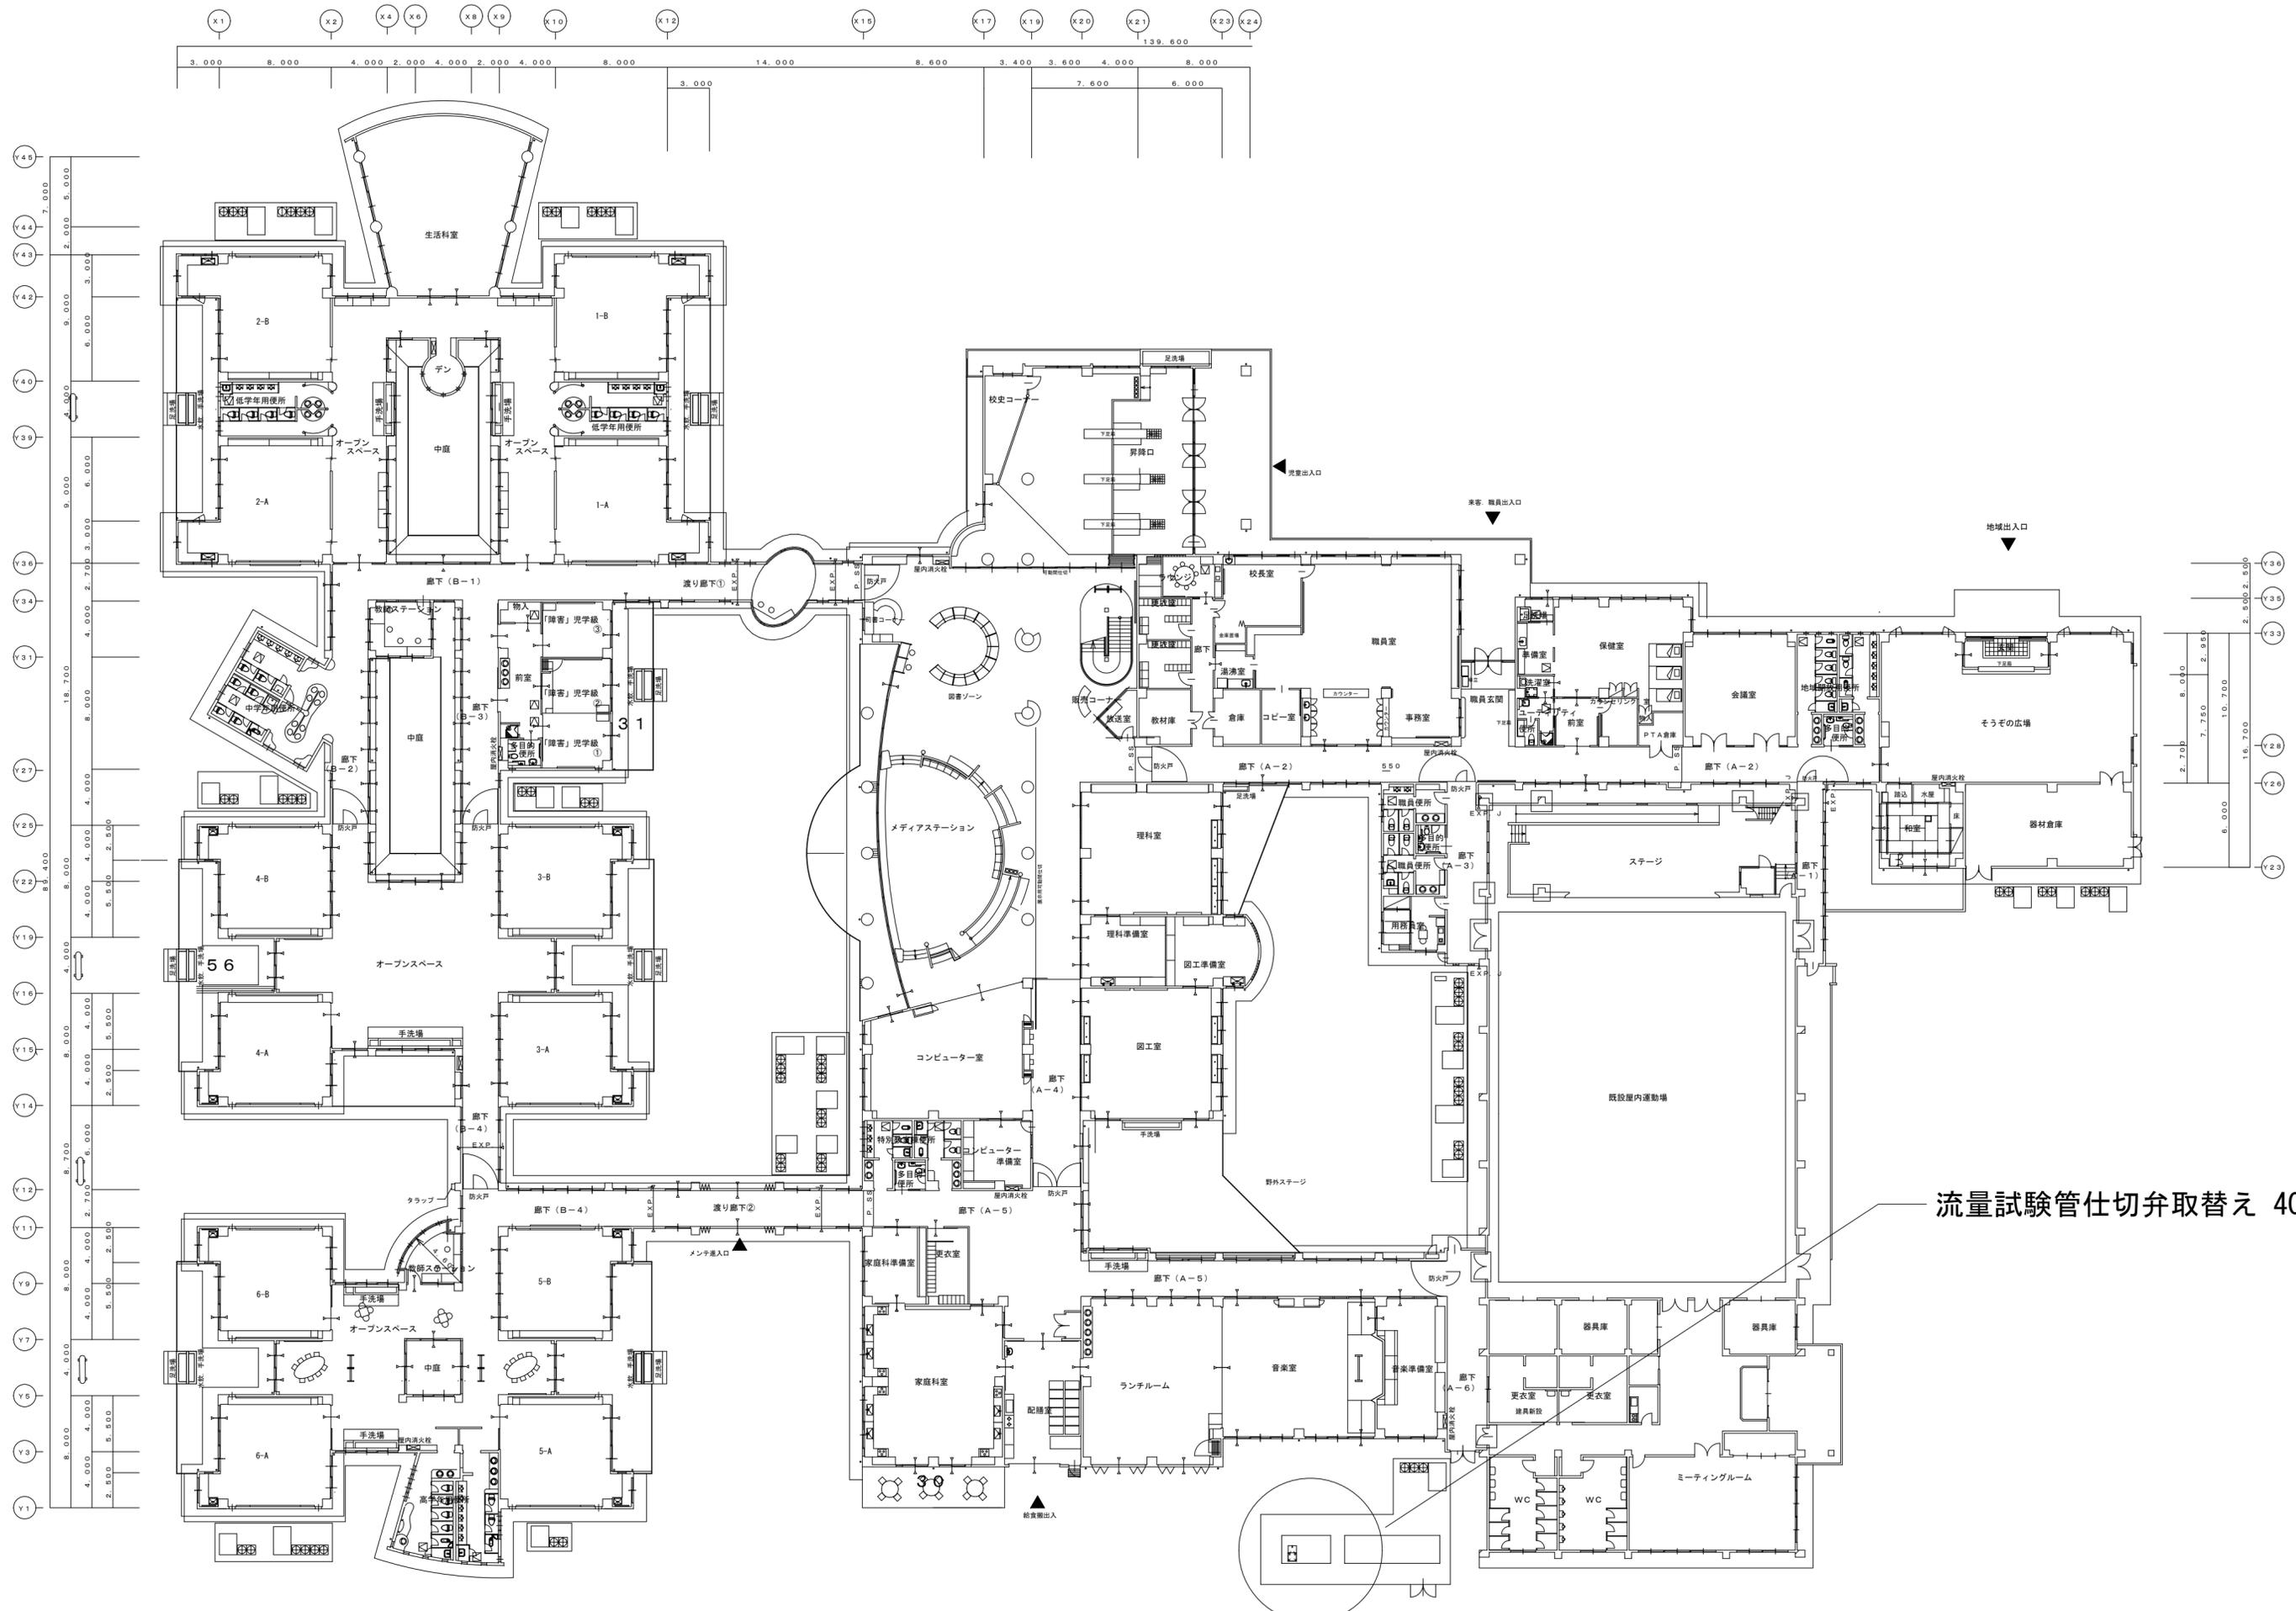

流量試験管仕切弁取替え 40A




特記：工事着手前に現場調査を行い、変更が生じた場合は発注者と協議を行うこと。

訂正

伊賀市役所 建築課

目的	令和2年度 各小中学校消火栓設備改修工事	図面番号	6
種別	大山田小学校 校舎棟1階(平面図)	縮尺	A2 1/300
設計者		設計番号	



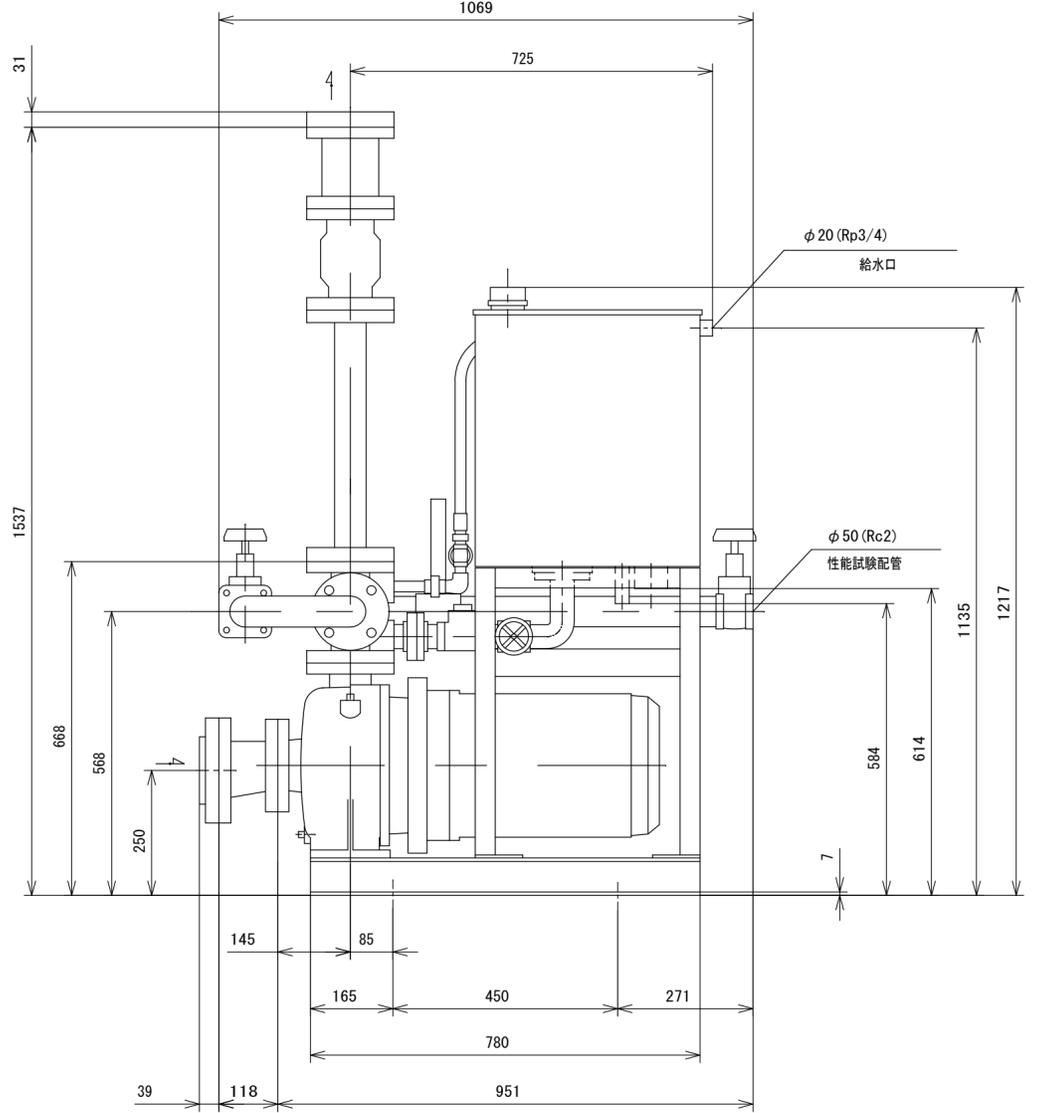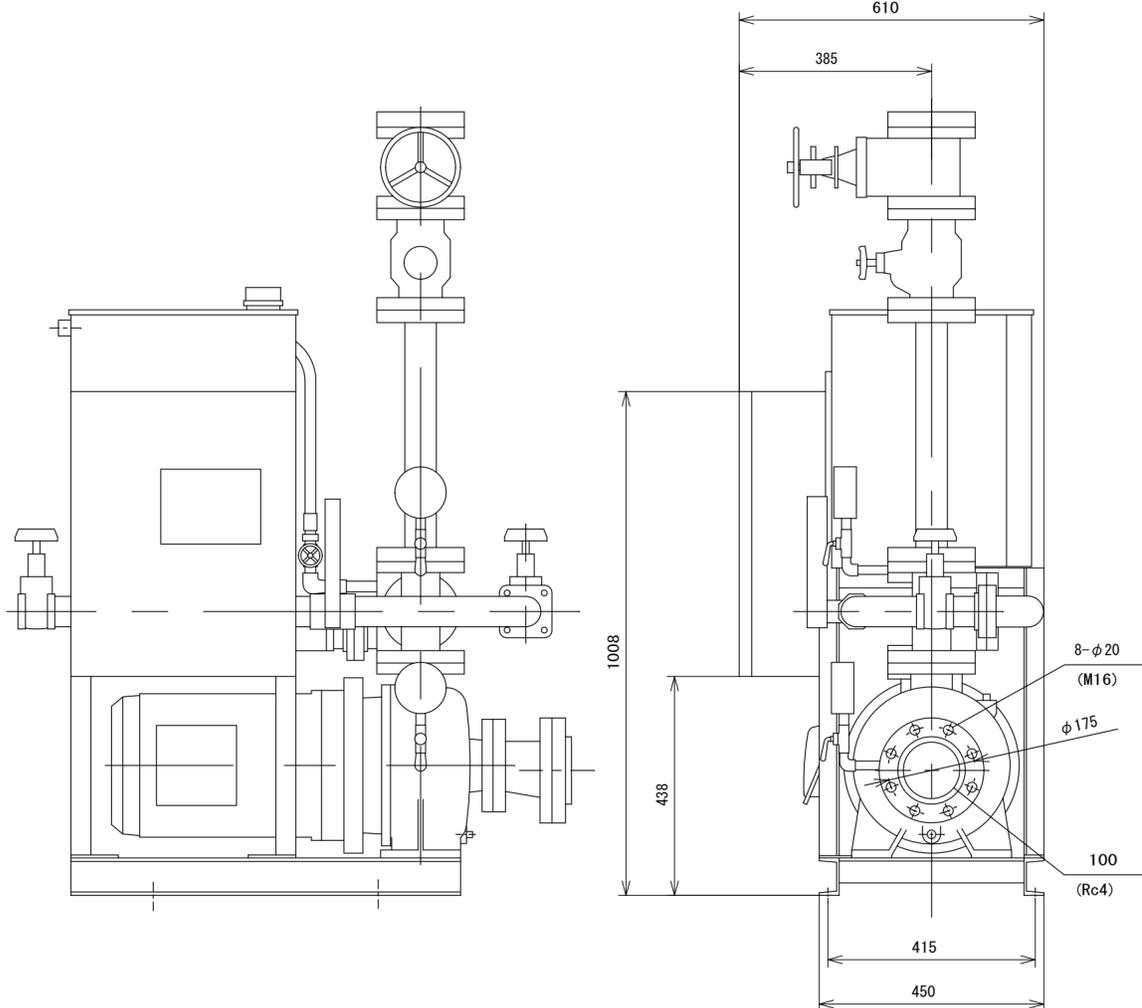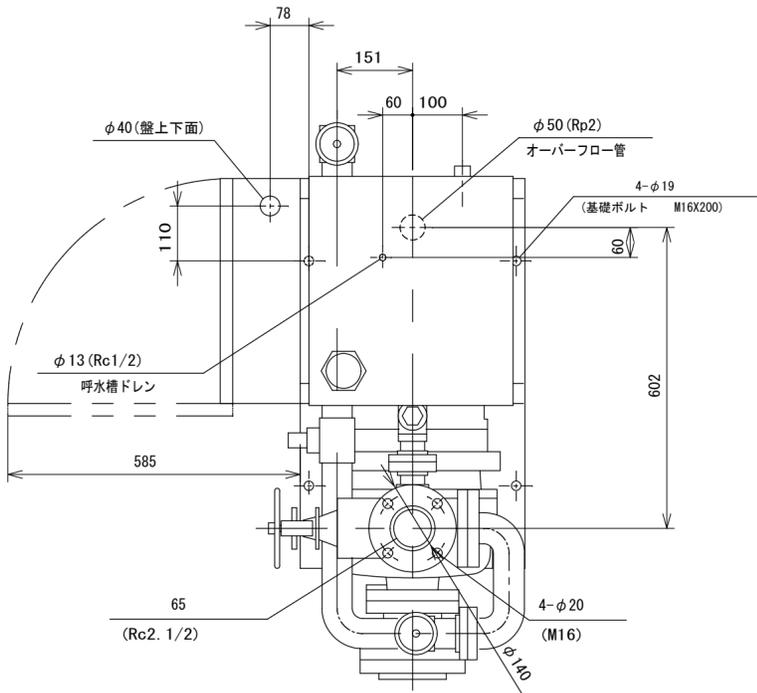

特記・工事着手前に現場調査を行い、変更が生じた場合は発注者と協議を行うこと。

訂正

伊賀市役所 建築課


目付  
P.A.  
相印

令和2年度 各小中学校消火栓設備改修工事  
緑ヶ丘中学校 新設ポンプ参考図

縮尺 A2 1/10

図面番号 8  
設計番号

消火栓ポンプ吸込管改修 (65A)  
コア抜き・サクシオンカバー設置

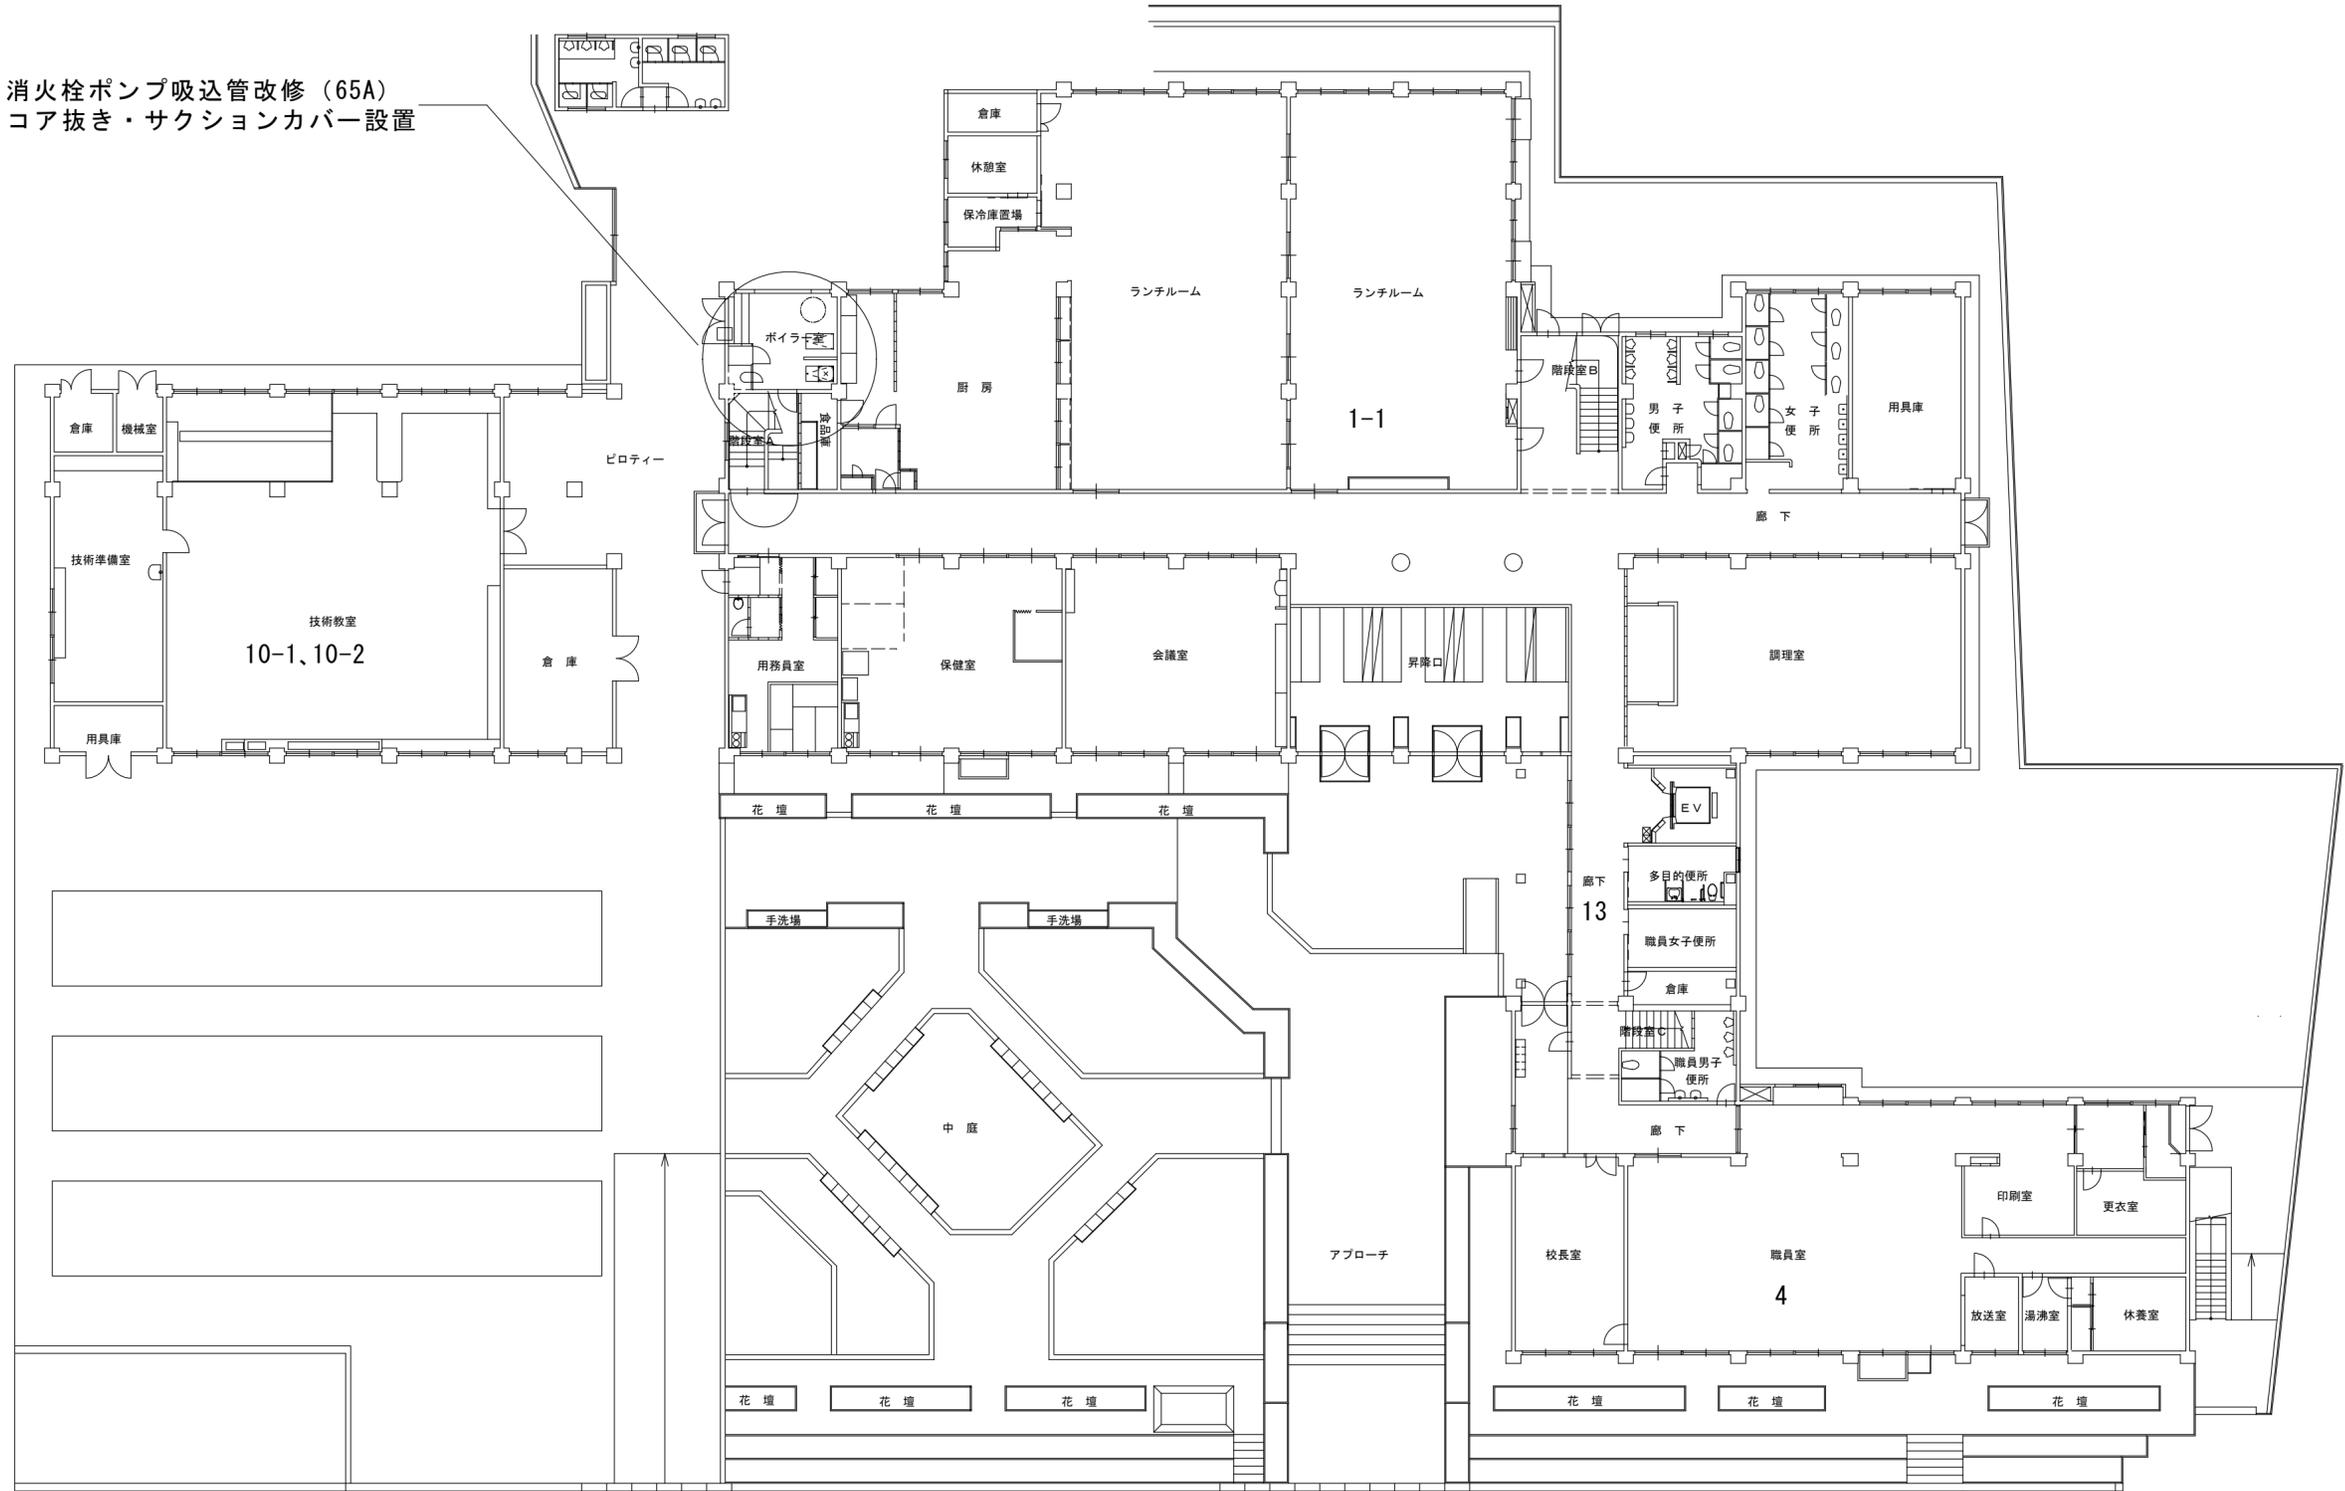

特記・工事着手前に現場踏査を行い、変更が生じた場合は発注者と協議を行うこと。

訂正

伊賀市役所 建築課

令和2年度 各小中学校消火栓設備改修工事

図面番号 9

霊峰中学校 配置図

縮尺 A2 1/200

設計番号