


計画平面図
S=1:500

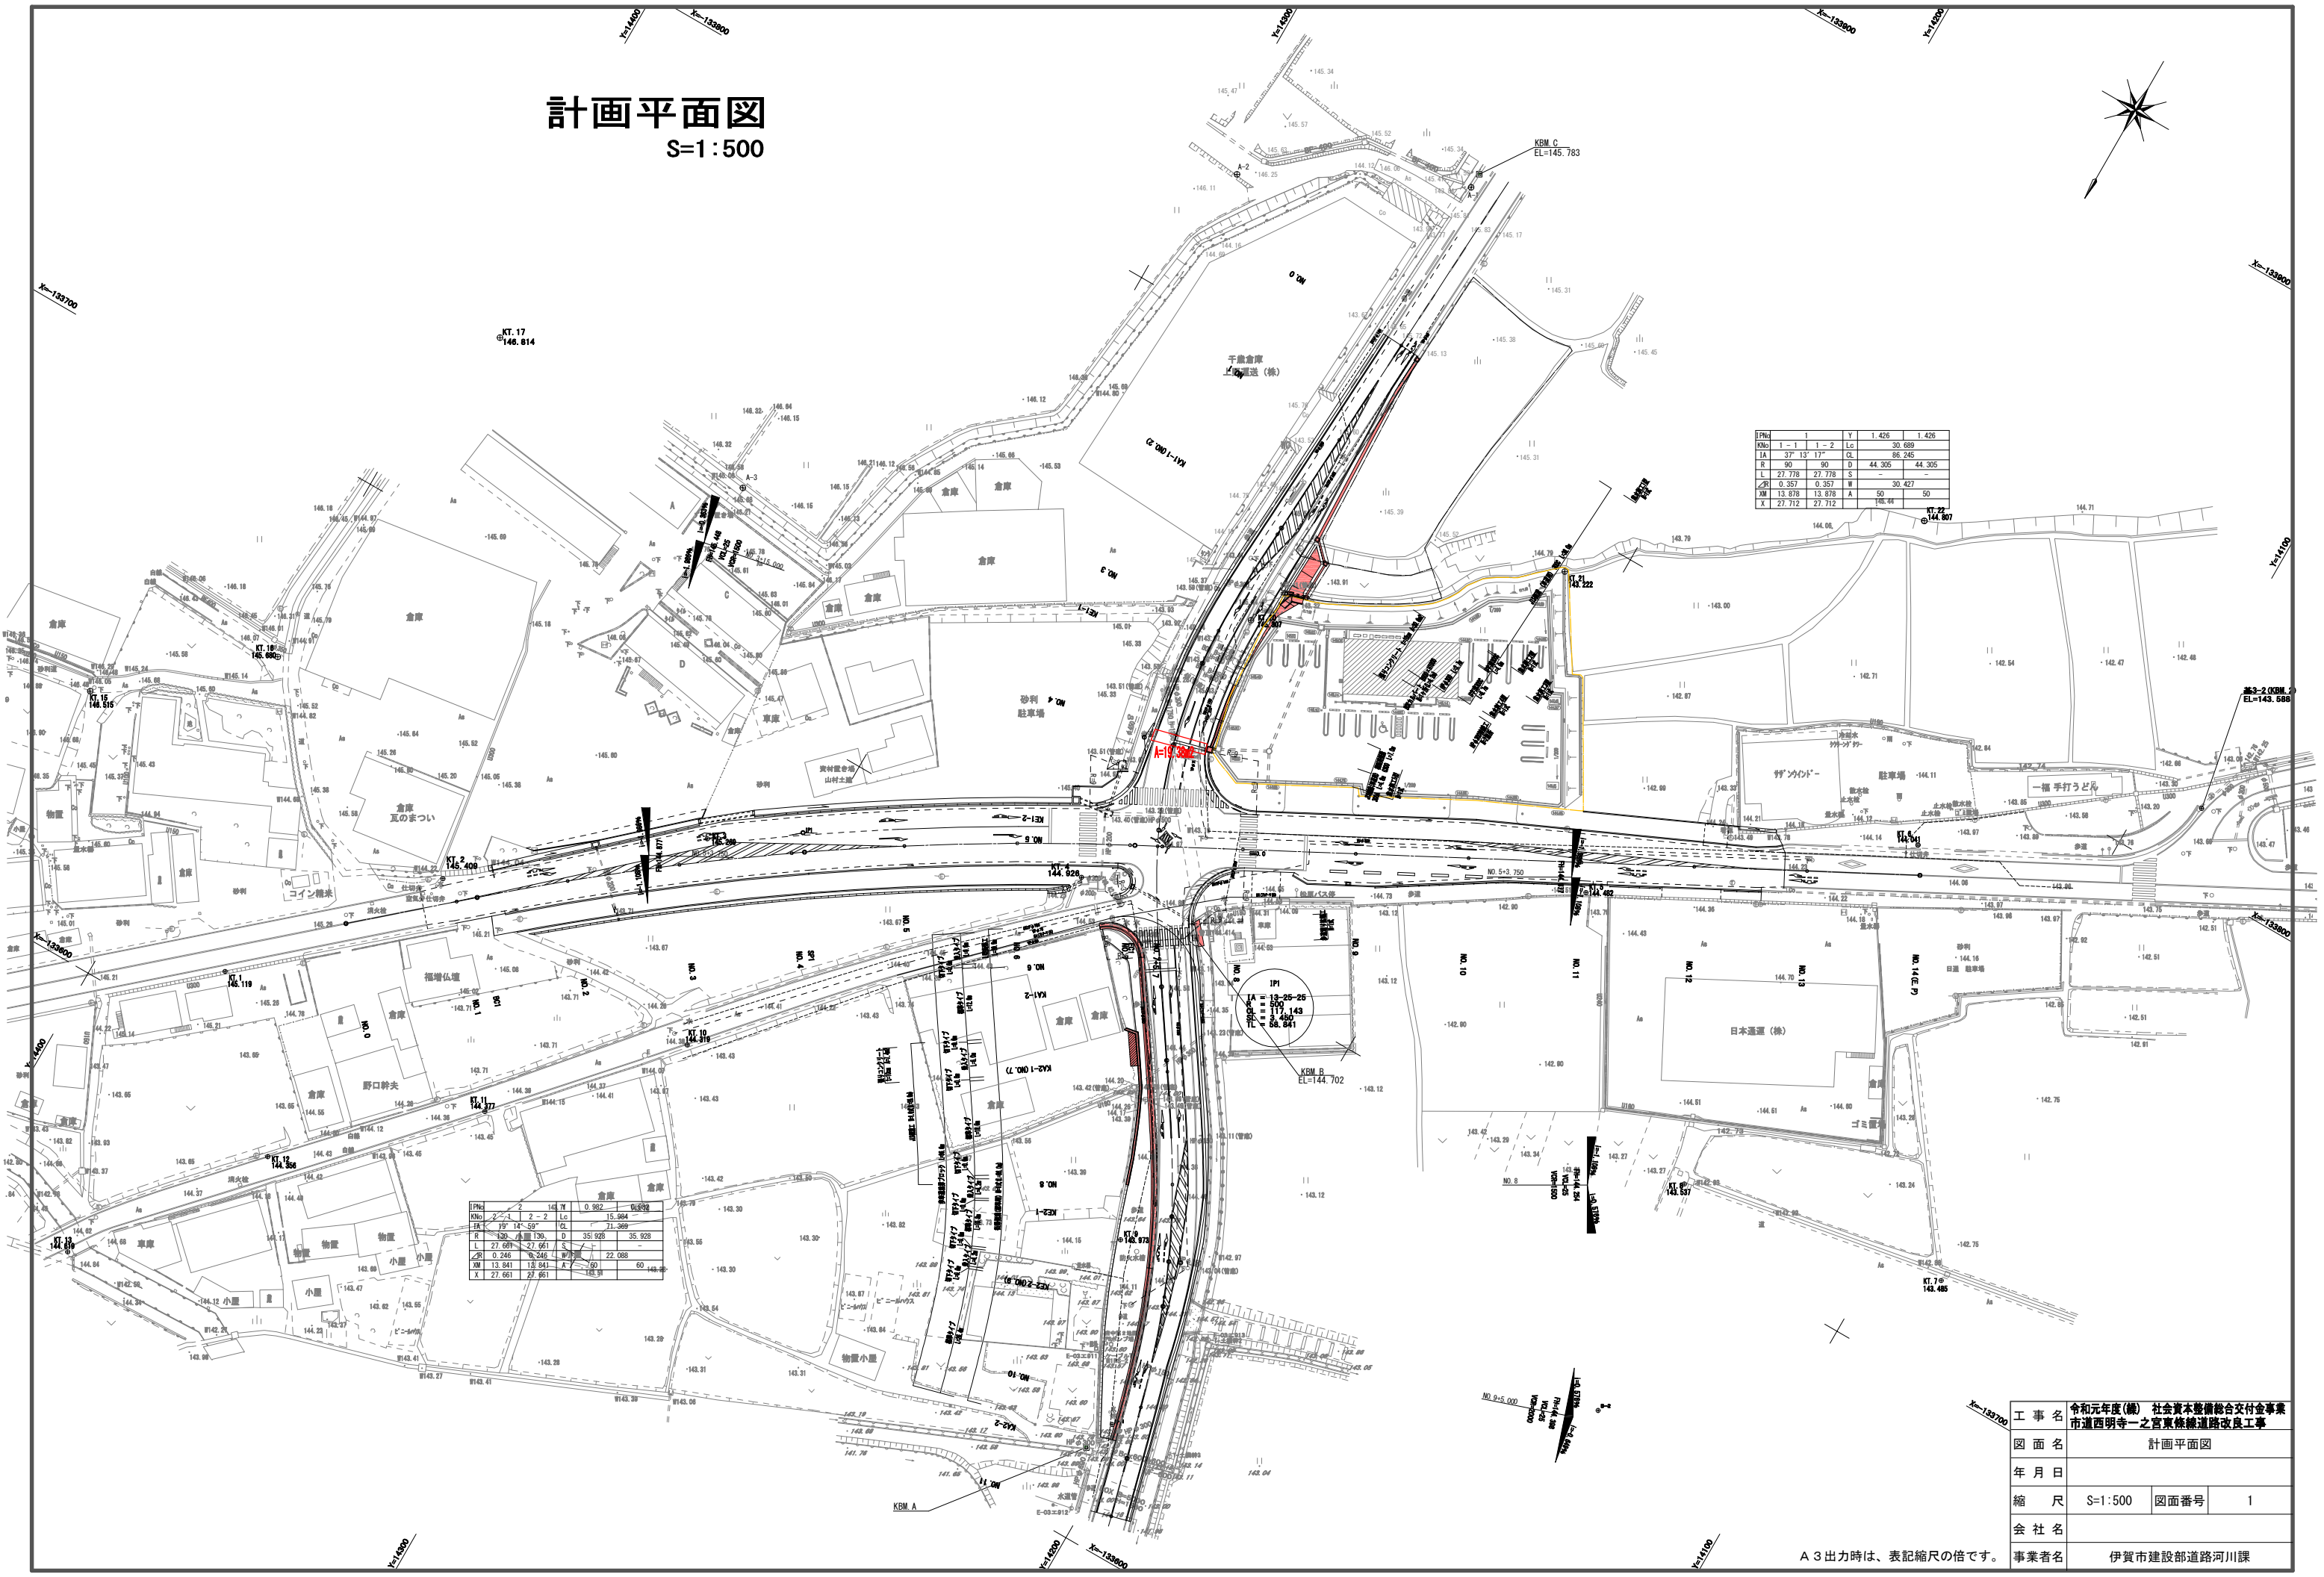

IPNo	1	Y	1.426	1.426
QNo	1 ~ 1	1 ~ 2	Lc	30.689
TA	37° 13' 17"	QL	86.245	
R	90	D	44.305	44.305
L	27.778	S	-	-
△H	0.357	M	30.427	-
WM	13.878	A	50	50
X	27.712			

IPNo	2	Y	0.982	0.982
QNo	2 ~ 1	2 ~ 2	Lc	15.984
TA	19° 14' 59"	QL	71.369	
R	90	D	35.928	35.928
L	27.661	S	-	-
△H	0.246	M	22.088	-
WM	13.841	A	50	50
X	27.661			

IPNo	13-25-26	Y	1.17	1.17
QNo	13-25-26	Lc	3.480	3.480
TA	117° 143'	QL	56.841	
R	90	D	-	-
L	-	S	-	-
△H	-	M	-	-
WM	-	A	-	-
X	-			


工 事 名	令和元年度(補) 社会資本整備総合交付金事業 市道西明寺一之宮東條線道路改良工事		
図 面 名	計画平面図		
年 月 日			
縮 尺	S=1:500	図面番号	1
会 社 名			
事業者名	伊賀市建設部道路河川課		

A 3 出力時は、表記縮尺の倍です。

標準断面図


盛土部標準断面図

S=1:50

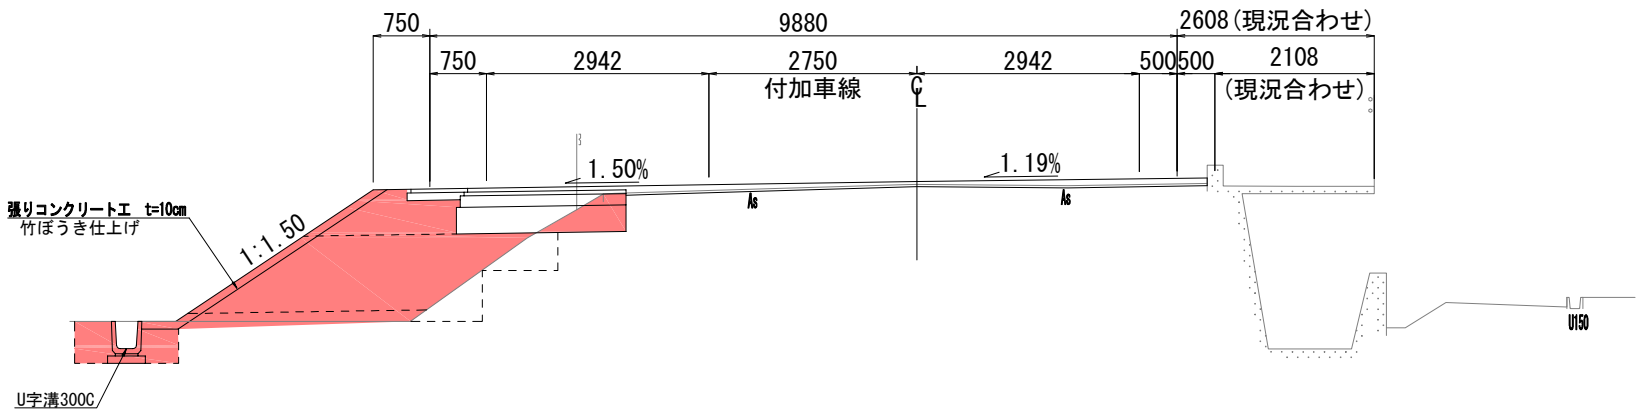

一般部標準断面図

S=1:50

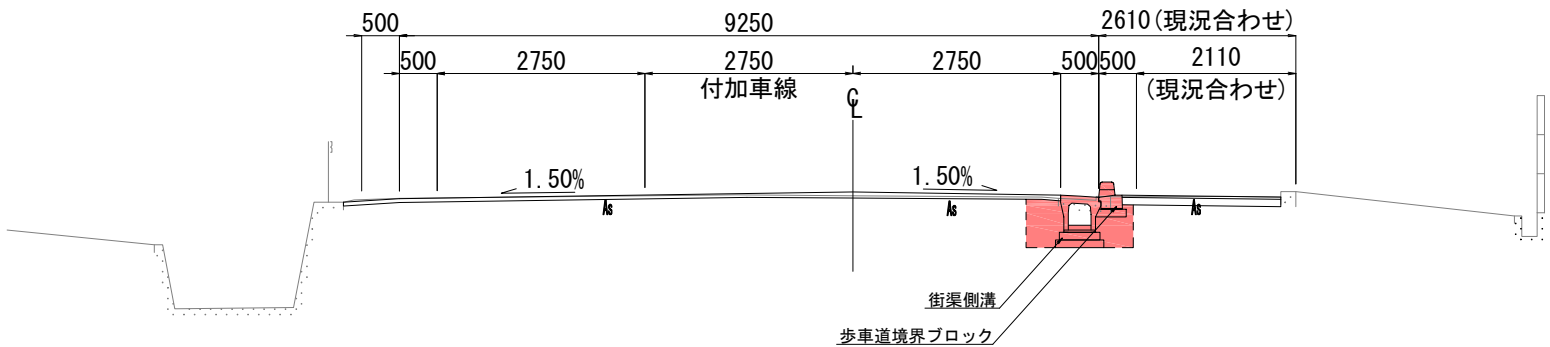


工 事 名	令和元年度(續) 社会資本整備総合交付金事業 市道西明寺一之宮東條線道路改良工事		
図 面 名	標準断面図		
年 月 日			
縮 尺	図 面	図面番号	3
会 社 名			
事業者名	伊賀市建設部道路河川課		


A 3 出力時は、表記縮尺の倍です。

土工定規図

盛土部標準断面図
(掘削) S=1:50

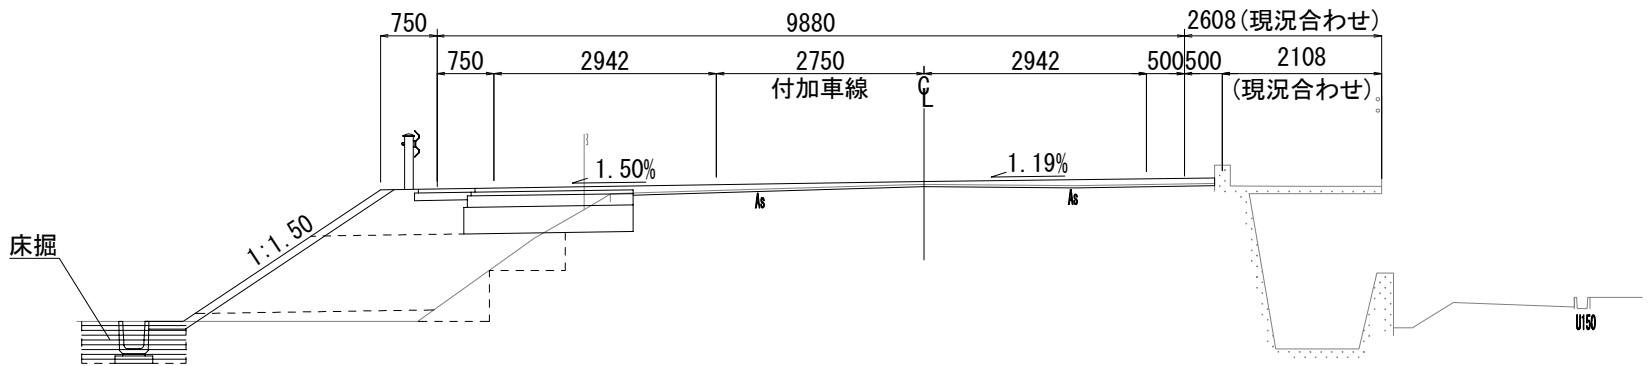


盛土部標準断面図
(盛土) S=1:50

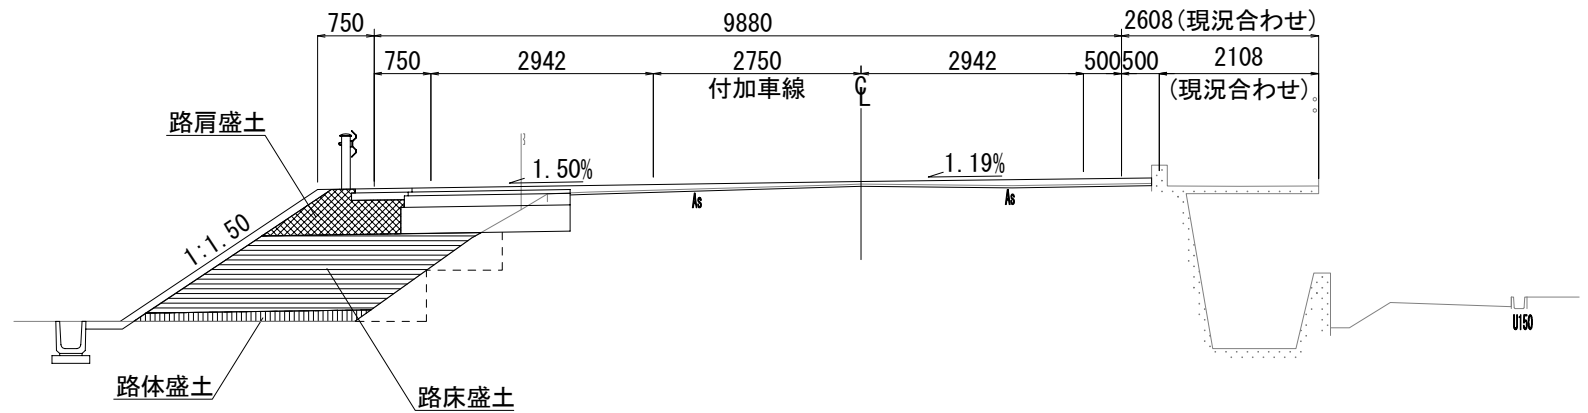


工 事 名	令和元年度(續) 社会資本整備総合交付金事業 市道西明寺一之宮東條線道路改良工事		
図 面 名	標準断面図		
年 月 日			
縮 尺	S=1:50	図面番号	4
会 社 名			
事業者名	伊賀市建設部道路河川課		

横断図 (1)

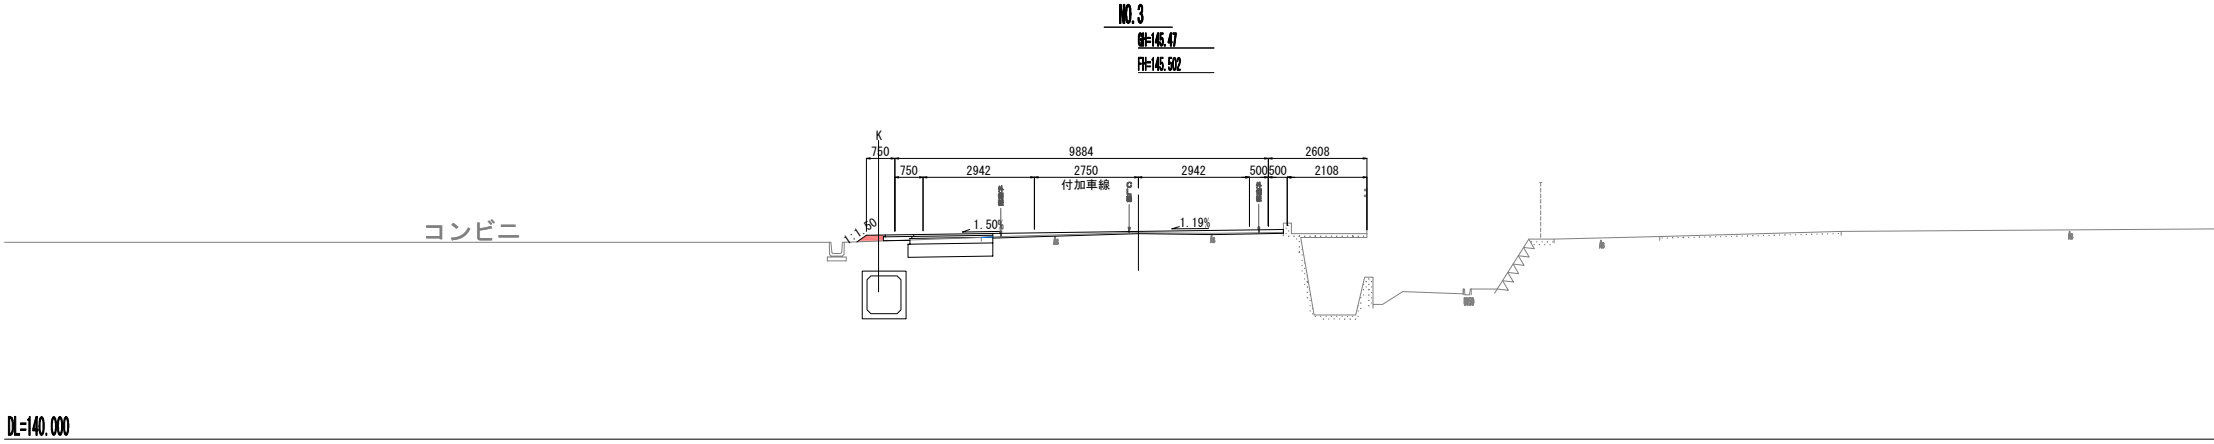


道路土工

測点 NO. 3			
名称	単位	数量(土砂)	
掘 削	m2		
路 体 盛 土	m2		
路 床 盛 土	m2		
路肩盛土	左	m2	0.1
	右	m2	
床 掘	左	m2	
	右	m2	
埋 戻	左	m2	
	右	m2	
法面整形	切土部	左	m
	盛土部	左	m
		右	0.3
		右	m
取壊	As (t= 3cm)	m	
埋	As (t=10cm)	m	

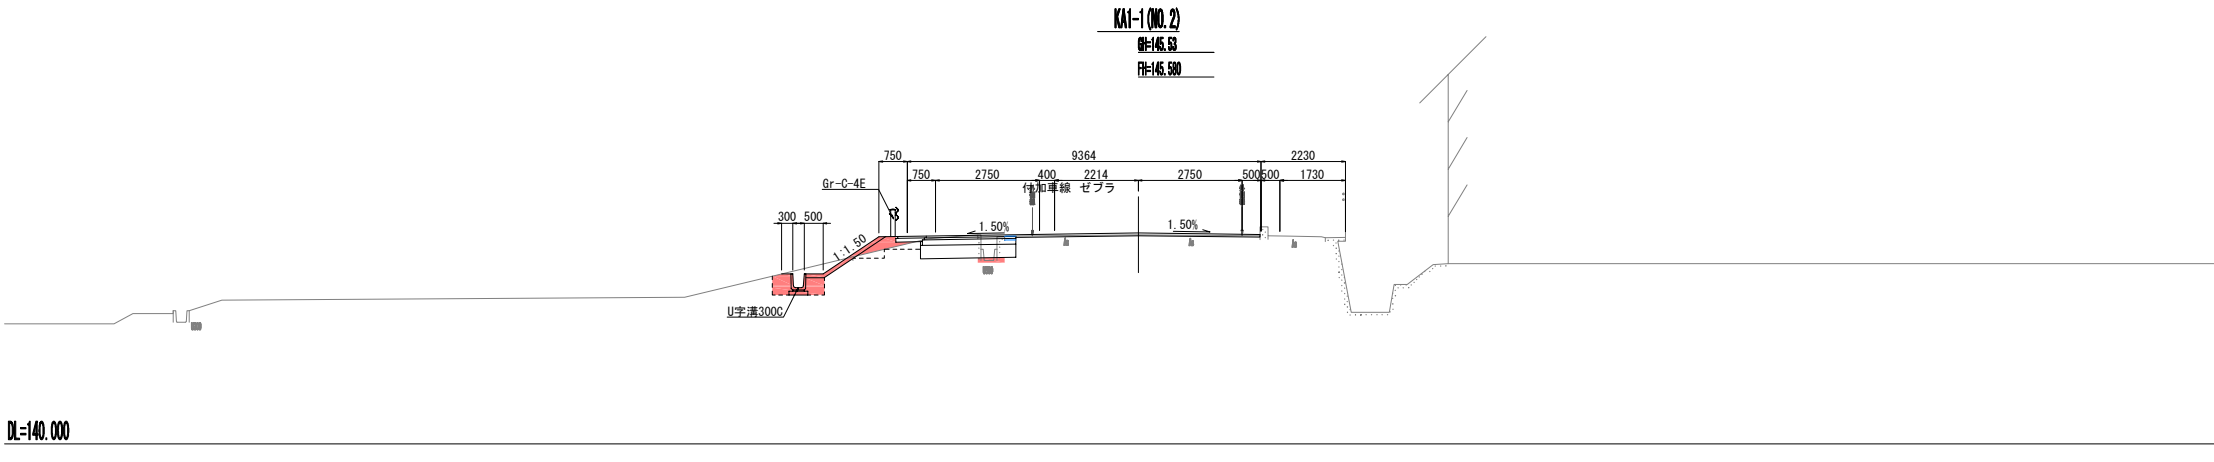


道路土工

測点 KA1-1 (NO. 2)			
名称	単位	数量(土砂)	
掘 削	m2	1.0	
路 体 盛 土	m2		
路 床 盛 土	m2		
路肩盛土	左	m2	0.2
	右	m2	
床 掘	左	m2	1.1
	右	m2	
埋 戻	左	m2	0.5
	右	m2	
法面整形	切土部	左	m
	盛土部	左	m
		右	2.0
		右	m
取壊	As (t= 3cm)	m	
埋	As (t=10cm)	m	0.30

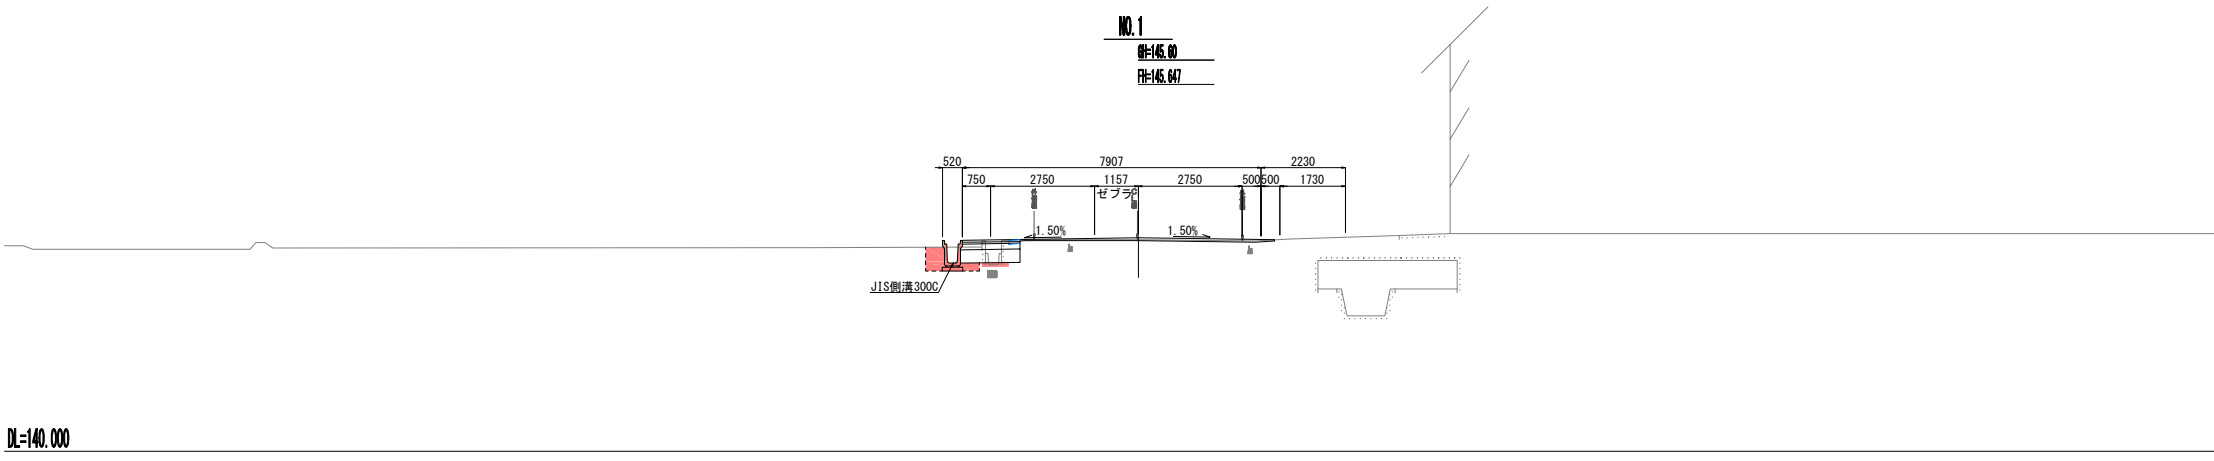

道路土工

測点 NO. 1			
名称	単位	数量(土砂)	
掘 削	m2	0.8	
路 体 盛 土	m2		
路 床 盛 土	m2		
路肩盛土	左	m2	
	右	m2	
床 掘	左	m2	0.3
	右	m2	
埋 戻	左	m2	0.4
	右	m2	
法面整形	切土部	左	m
	盛土部	左	m
		右	
		右	m
取壊	As (t= 3cm)	m	
埋	As (t=10cm)	m	0.30

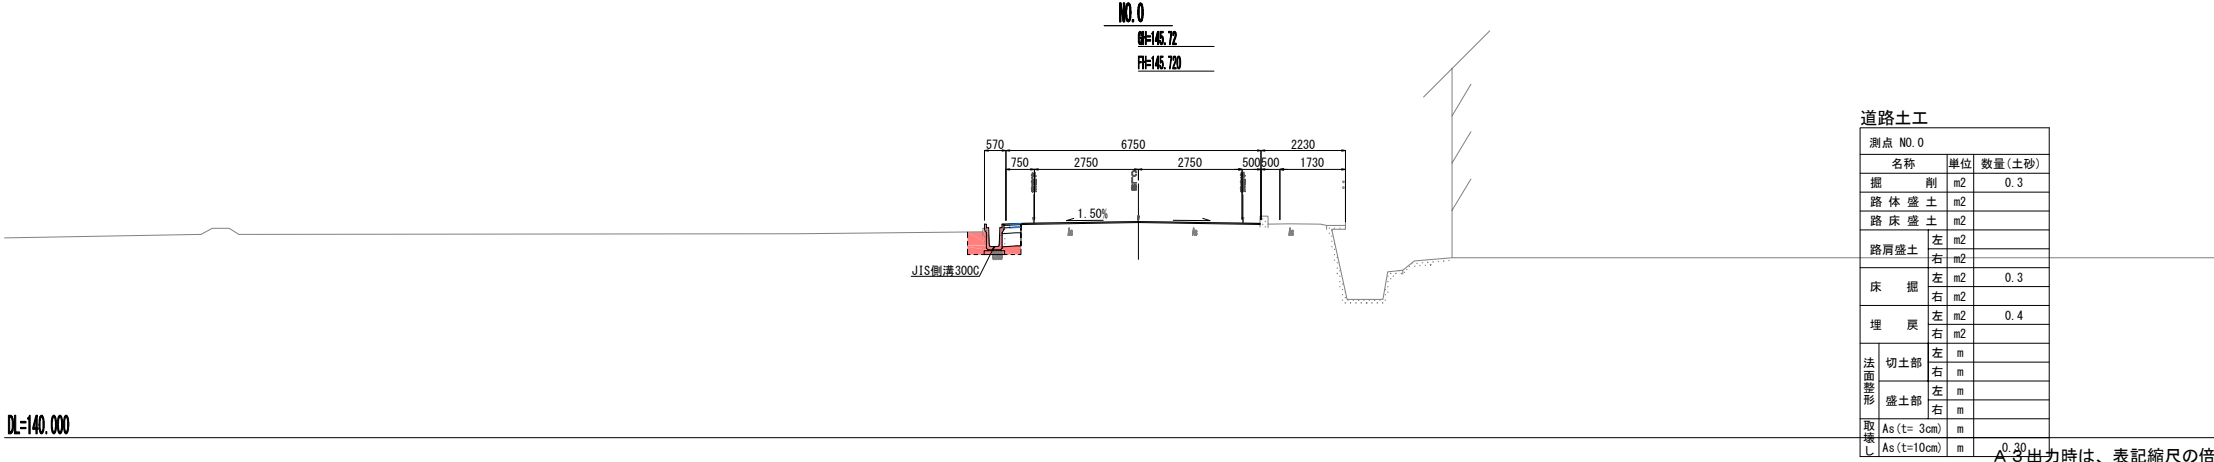

道路土工

測点 NO. 0			
名称	単位	数量(土砂)	
掘 削	m2	0.3	
路 体 盛 土	m2		
路 床 盛 土	m2		
路肩盛土	左	m2	
	右	m2	
床 掘	左	m2	0.3
	右	m2	
埋 戻	左	m2	0.4
	右	m2	
法面整形	切土部	左	m
	盛土部	左	m
		右	
		右	m
取壊	As (t= 3cm)	m	
埋	As (t=10cm)	m	0.30

※出力時は、表記縮尺の倍です。

工 事 名	令和元年度(續) 社会資本整備総合交付金事業 市道西明寺一之宮東條線道路改良工事		
図 面 名	横 断 図 (1)		
年 月 日			
縮 尺	S=1:100	図面番号	5
会 社 名			
事業者名	伊賀市建設部道路河川課		

横断図(2)

NO.5(国道25号計画センター)

RL=144.99

RL=144.961

DL=140.000

KEI-2

RL=145.01

RL=145.008

DL=140.000

NO.4

RL=145.34

RL=145.330

DL=140.000

KEI-1

RL=145.46

RL=145.474

DL=140.000

コンビニ

コンビニ

道路土工

測点 NO. 4			
名称	単位	数量(土砂)	
掘 削	m2	0.2	
路体盛土	m2		
路床盛土	m2		
路肩盛土	左	m2	
	右	m2	
床 掘	左	m2	0.4
	右	m2	
埋 戻	左	m2	
	右	m2	
法面整形	切土部	左	m
		右	m
	盛土部	左	m
		右	m
取壊し	As(t=3cm)	m	
	As(t=10cm)	m	(1.20)

道路土工

測点 KEI-1			
名称	単位	数量(土砂)	
掘 削	m2		
路体盛土	m2		
路床盛土	m2		
路肩盛土	左	m2	
	右	m2	
床 掘	左	m2	
	右	m2	
埋 戻	左	m2	
	右	m2	
法面整形	切土部	左	m
		右	m
	盛土部	左	m
		右	m
取壊し	As(t=3cm)	m	
	As(t=10cm)	m	

A-3出力時は、表記縮尺の倍です。


工 事 名	令和元年度(續) 社会資本整備総合交付金事業 市道西明寺一之宮東條線道路改良工事		
図 面 名	横 断 図 (2)		
年 月 日			
縮 尺	S=1:100	図面番号	6
会 社 名			
事業者名	伊賀市建設部道路河川課		

横断図 (3)

NO. 8

ℳ=144.33

ℳ=144.307

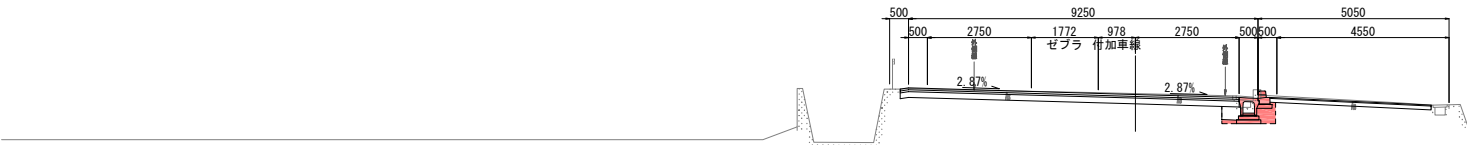

DL=140.000

道路土工

測点 NO. 8			
名称	単位	数量(土砂)	
掘	剛	m2	0.6
路体盛土	m2		
路床盛土	m2		
路肩盛土	左	m2	
	右	m2	
床掘	左	m2	
	右	m2	0.6
埋戻	左	m2	
	右	m2	0.4
法面整形	切土部	左	m
		右	m
	盛土部	左	m
		右	m
取壊し	As(t=3cm)	m	4.51
	As(t=10cm)	m	0.29

KA2-1 (NO. 7)

ℳ=144.46

ℳ=144.408



DL=140.000


道路土工

測点 KA2-1 (NO. 7)			
名称	単位	数量(土砂)	
掘	剛	m2	0.2
路体盛土	m2		
路床盛土	m2		
路肩盛土	左	m2	
	右	m2	
床掘	左	m2	
	右	m2	1.1
埋戻	左	m2	
	右	m2	0.8
法面整形	切土部	左	m
		右	m
	盛土部	左	m
		右	m
取壊し	As(t=3cm)	m	1.88
	As(t=10cm)	m	

KA1-2

ℳ=144.59

ℳ=144.643

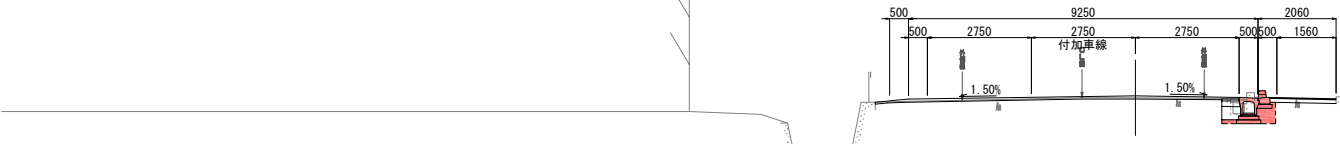

DL=140.000


道路土工

測点 KA1-2			
名称	単位	数量(土砂)	
掘	剛	m2	0.2
路体盛土	m2		
路床盛土	m2		
路肩盛土	左	m2	
	右	m2	
床掘	左	m2	
	右	m2	0.5
埋戻	左	m2	
	右	m2	0.2
法面整形	切土部	左	m
		右	m
	盛土部	左	m
		右	m
取壊し	As(t=3cm)	m	2.16
	As(t=10cm)	m	0.14

NO. 6

ℳ=144.66

ℳ=144.607

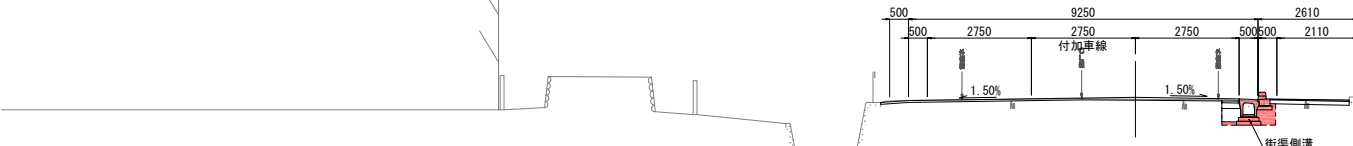

DL=140.000


道路土工

測点 NO. 6			
名称	単位	数量(土砂)	
掘	剛	m2	0.2
路体盛土	m2		
路床盛土	m2		
路肩盛土	左	m2	
	右	m2	
床掘	左	m2	
	右	m2	0.7
埋戻	左	m2	
	右	m2	0.5
法面整形	切土部	左	m
		右	m
	盛土部	左	m
		右	m
取壊し	As(t=3cm)	m	2.25
	As(t=10cm)	m	0.43

※出力時は、表記縮尺の倍です。


工 事 名	令和元年度(續) 社会資本整備総合交付金事業 市道西明寺一之宮東條線道路改良工事		
図 面 名	横断図 (3)		
年 月 日			
縮 尺	S=1:100	図面番号	7
会 社 名			
事業者名	伊賀市建設部道路河川課		

横断図(4)

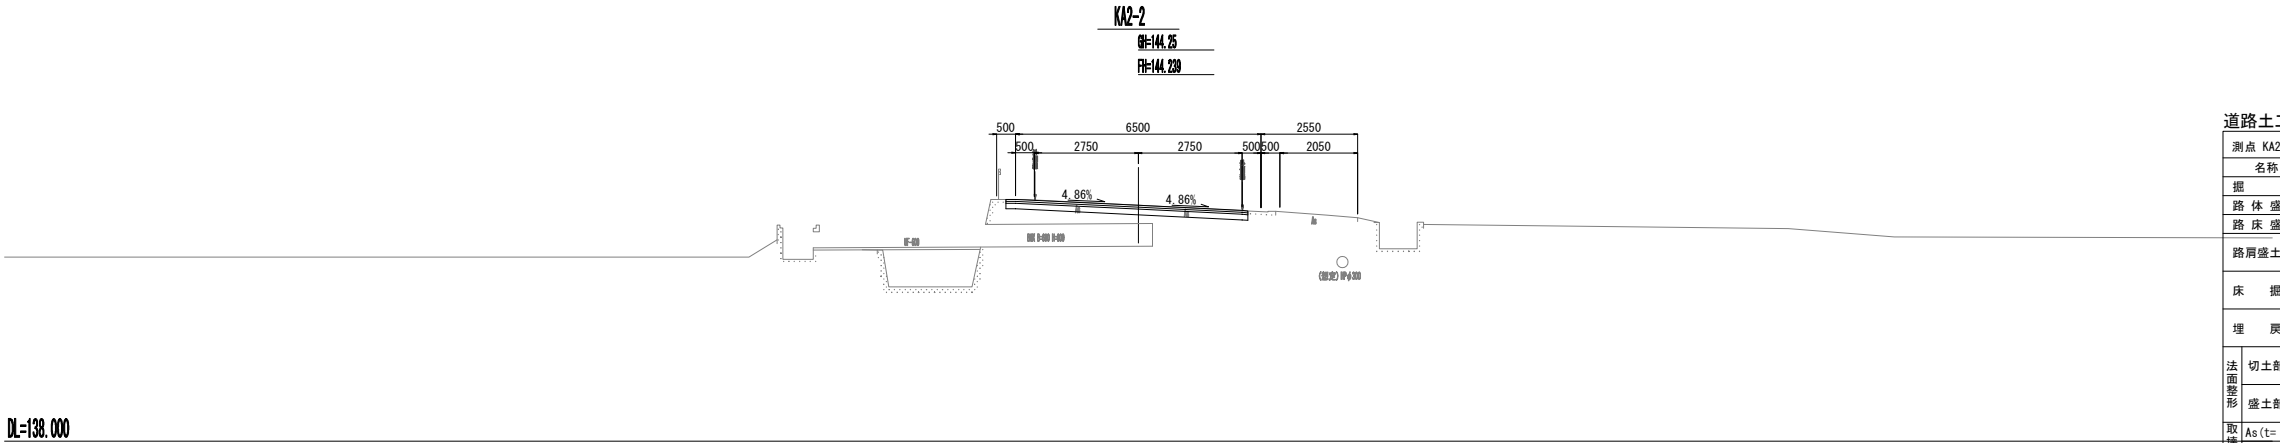


道路土工

測点 KA2-2		
名称	単位	数量(土砂)
掘	m2	
路体盛土	m2	
路床盛土	m2	
路肩盛土	左 m2	
	右 m2	
床掘	左 m2	
	右 m2	
埋戻	左 m	
	右 m	
法面整形	切土部 左 m	
	右 m	
	盛土部 左 m	
	右 m	
取壊し	As (t= 3cm) m	
	As (t=10cm) m	

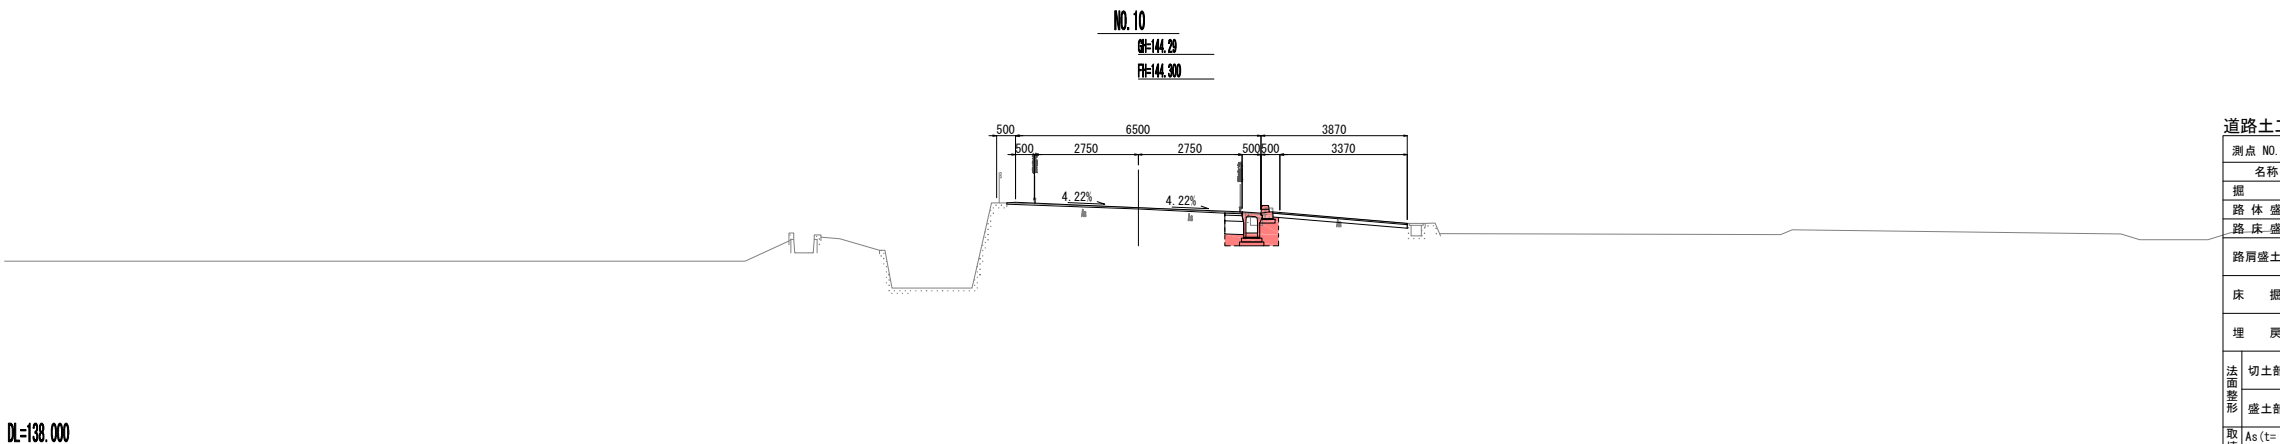


道路土工

測点 NO.10		
名称	単位	数量(土砂)
掘	m2	0.3
路体盛土	m2	
路床盛土	m2	
路肩盛土	左 m2	
	右 m2	
床掘	左 m2	
	右 m2	0.9
埋戻	左 m2	
	右 m2	0.7
法面整形	切土部 左 m	
	右 m	
	盛土部 左 m	
	右 m	
取壊し	As (t= 3cm) m	3.56
	As (t=10cm) m	0.55

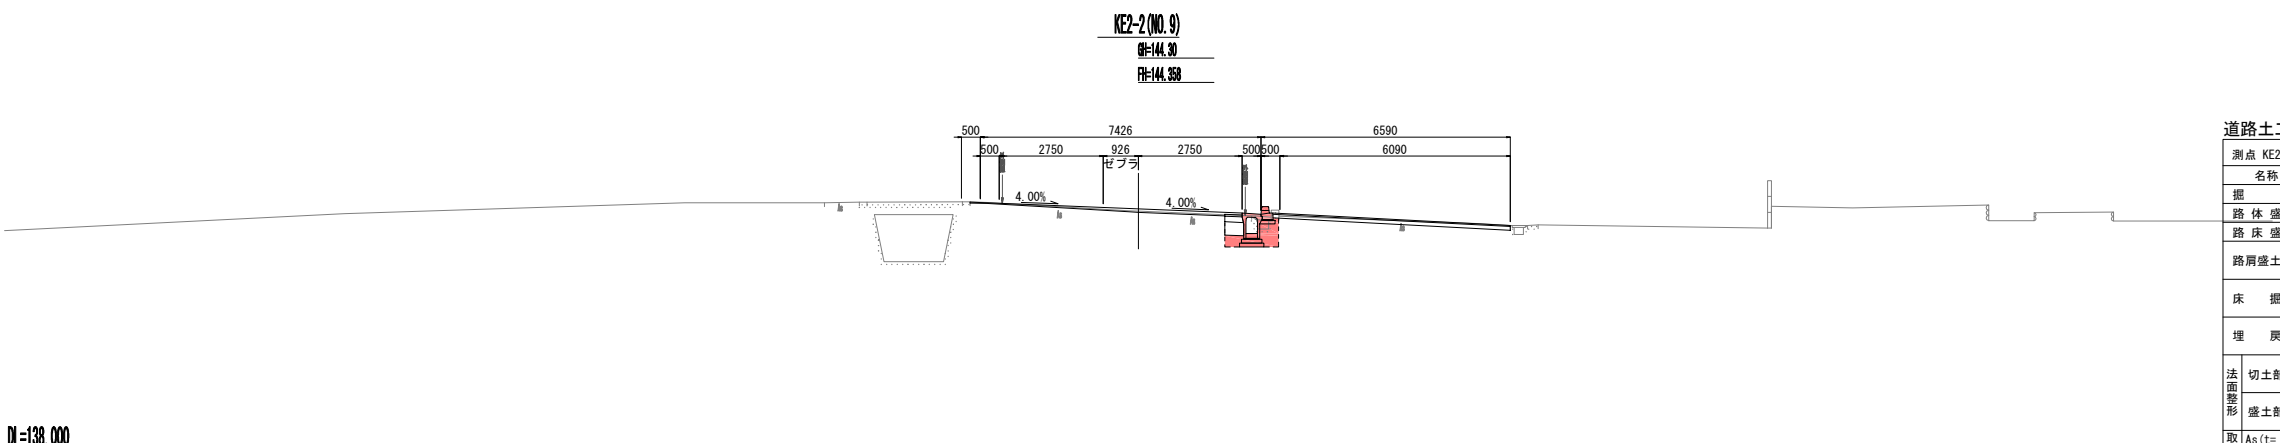

道路土工

測点 KE2-2 (NO.9)		
名称	単位	数量(土砂)
掘	m2	0.4
路体盛土	m2	
路床盛土	m2	
路肩盛土	左 m2	
	右 m2	
床掘	左 m2	
	右 m2	0.8
埋戻	左 m2	
	右 m2	0.7
法面整形	切土部 左 m	
	右 m	
	盛土部 左 m	
	右 m	
取壊し	As (t= 3cm) m	6.12
	As (t=10cm) m	0.71

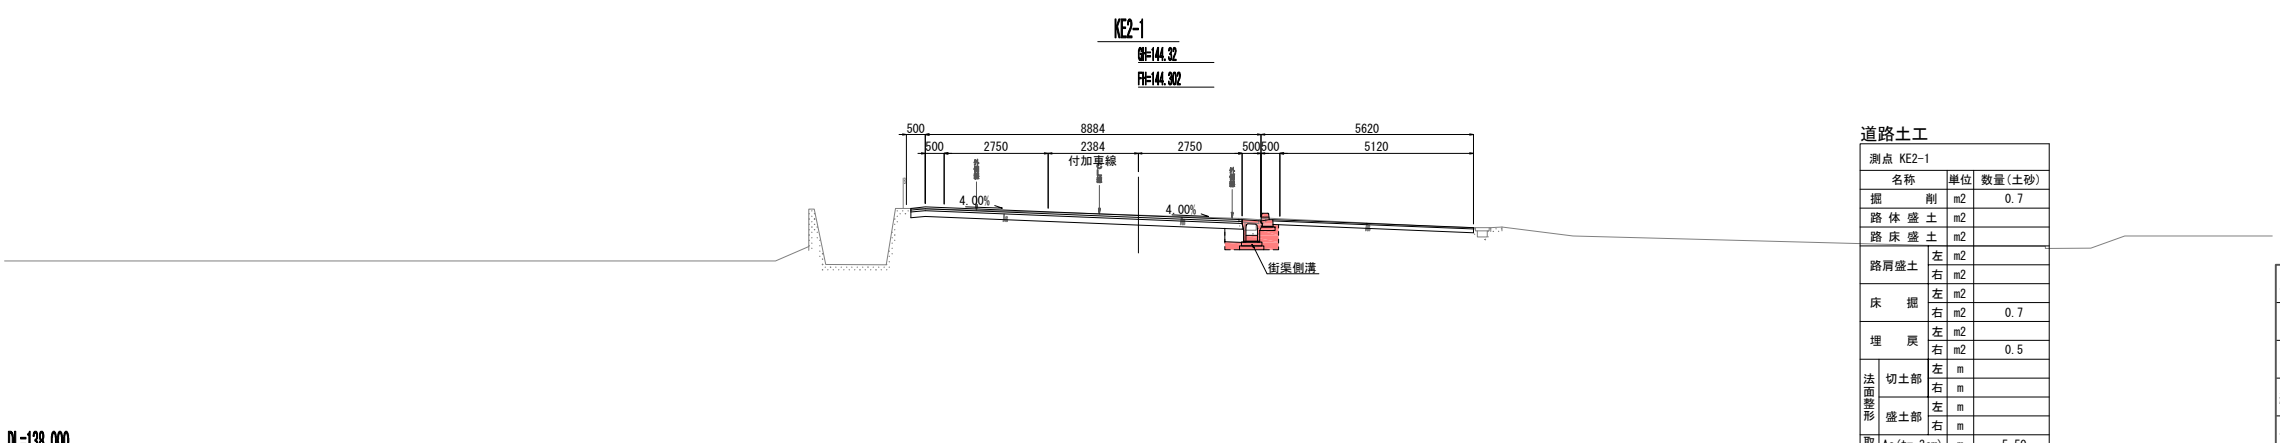


道路土工

測点 KE2-1		
名称	単位	数量(土砂)
掘	m2	0.7
路体盛土	m2	
路床盛土	m2	
路肩盛土	左 m2	
	右 m2	
床掘	左 m2	
	右 m2	0.7
埋戻	左 m2	
	右 m2	0.5
法面整形	切土部 左 m	
	右 m	
	盛土部 左 m	
	右 m	
取壊し	As (t= 3cm) m	5.50
	As (t=10cm) m	0.26

工 事 名	令和元年度(續) 社会資本整備総合交付金事業 市道西明寺一之宮東條線道路改良工事		
図 面 名	横断図(4)		
年 月 日			
縮 尺	S=1:100	図面番号	8
会 社 名			
事業者名	伊賀市建設部道路河川課		

※出力時は、表記縮尺の倍です。

横断図(5)

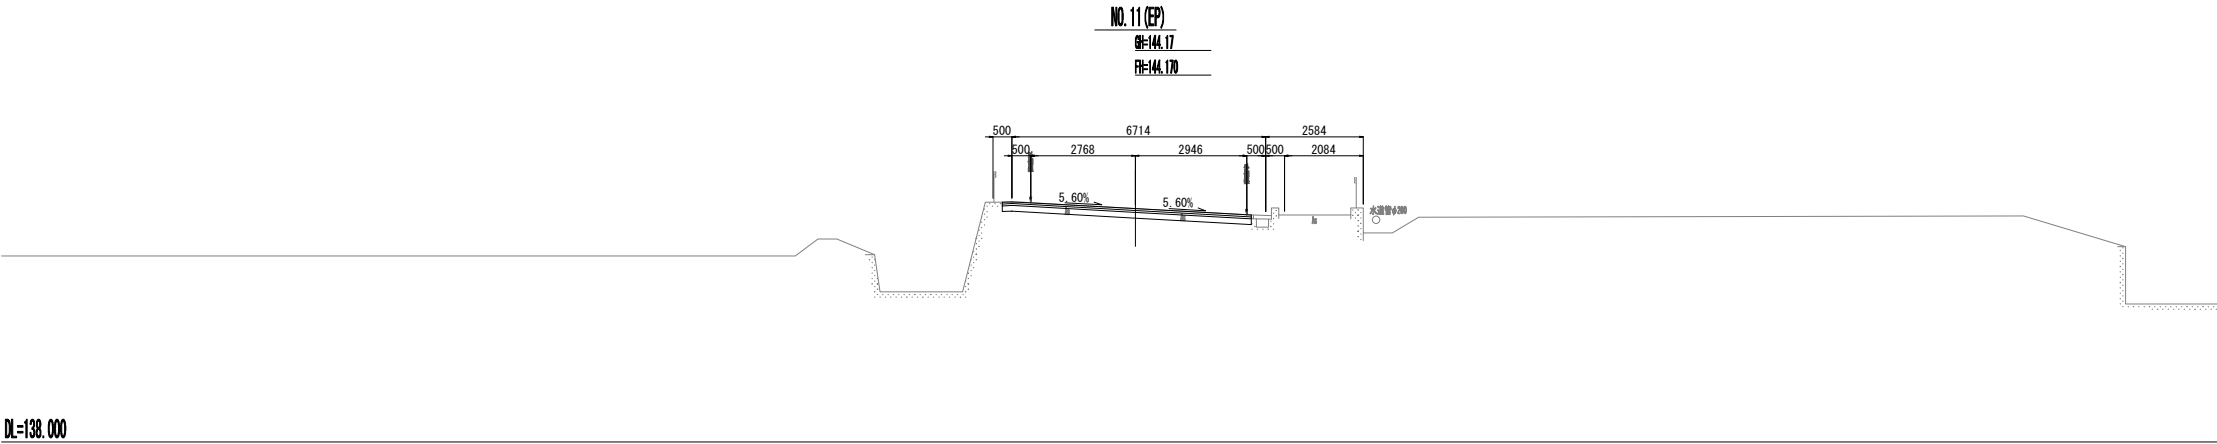

道路土工			
測点 NO. 11 (EP)			
名称	単位	数量(土砂)	
掘	m2		
路体盛土	m2		
路床盛土	m2		
路肩盛土	m2		
床掘	m2		
埋戻	m2		
切土部	m		
盛土部	m		
取壊し	m		


工 事 名	令和元年度(續) 社会資本整備総合交付金事業 市道西明寺一之宮東條線道路改良工事		
図 面 名	横 断 図 (5)		
年 月 日			
縮 尺	S=1:100	図面番号	9
会 社 名			
事業者名	伊賀市建設部道路河川課		

A 3 出力時は、表記縮尺の倍です。

水路工標準図

U字溝300C


S=1：20

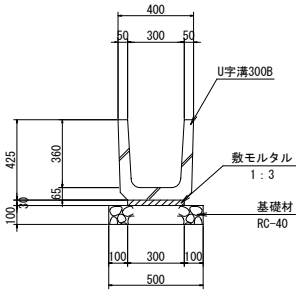

材 料 表		10m当り			
名 称	規格寸法	単位	数 量	摘 要	
水路	U300C	個	16.67		
敷モルタル	1:3	m ³	0.09		
基礎材	RC-40 t=100	m ²	5.00		
基面整正		m ²	5.00		


L型街渠工

S=1：20

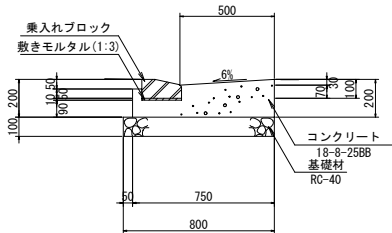

材 料 表		10m当り			
名 称	規格寸法	単位	数 量	摘 要	
コンクリート	18-8-25BB	m ³	1.17		
型枠		m ²	3.50		
境界ブロック	乗入れ用	個	16.67		
敷モルタル	1:3	m ³	0.02		
基礎材	RC-40 t=100	m ²	8.00		
基面整正		m ²	8.00		


乗入れブロック詳細

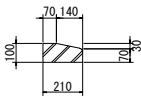

※曲線部は曲り用6.0Rを使用

JIS300A(車道用)


S=1：20

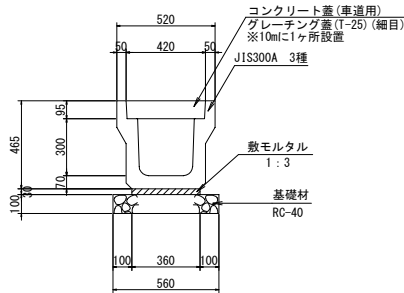

材 料 表		10m当り			
名 称	規格寸法	単位	数 量	摘 要	
水路	JIS300A 3種	個	5.00		
敷モルタル	1:3	m ³	0.11		
基礎材	RC-40 t=100	m ²	5.60		
基面整正		m ²	5.60		
コンクリート蓋	歩道用	枚	18.0		
グレーティング蓋	T-25 細目	枚	1.00		

横断側溝G300(T-25)


S=1：20

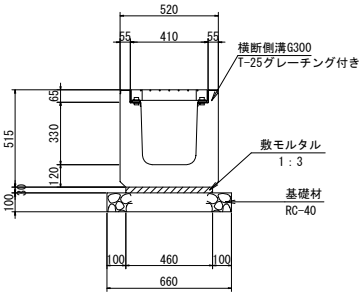

材 料 表		10m当り			
名 称	規格寸法	単位	数 量	摘 要	
水路	横断側溝G300	個	10.00	グレーティング付き	
敷モルタル	1:3	m ³	0.14		
基礎材	RC-40 t=100	m ²	6.60		
基面整正		m ²	6.60		

JIS300C(車道用)

S=1：20

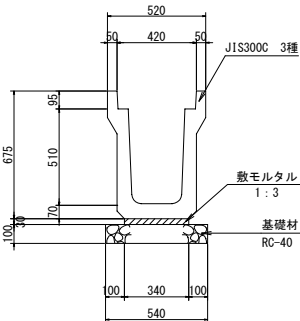

材 料 表		10m当り			
名 称	規格寸法	単位	数 量	摘 要	
水路	JIS300C 3種	個	5.00		
敷モルタル	1:3	m ³	0.10		
基礎材	RC-40 t=100	m ²	5.40		
基面整正		m ²	5.40		


工 事 名	令和元年度(續) 社会資本整備総合交付金事業 市道西明寺一之宮東條線道路改良工事		
図 面 名	水路工標準図		
年 月 日			
縮 尺	S=1:20	図面番号	10
会 社 名			
事業者名	伊賀市建設部道路河川課		

暗渠工構造図


HP φ 300接続工

S=1 : 20

平 面 図

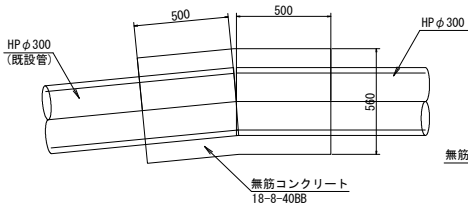

断 面 図

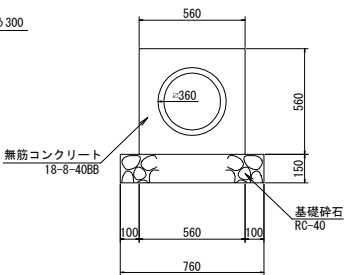


材 料 表		1箇所当り			
名 称	規格寸法	単位	数 量	摘 要	
コンクリート	18-8-25BB	m ³	0.21		
型枠		m ²	1.54		
基礎材	RC-40 t=150	m ²	0.76		
基面整正		m ²	0.76		

BOXカルバート B900×H1000


S=1 : 20

平 面 図

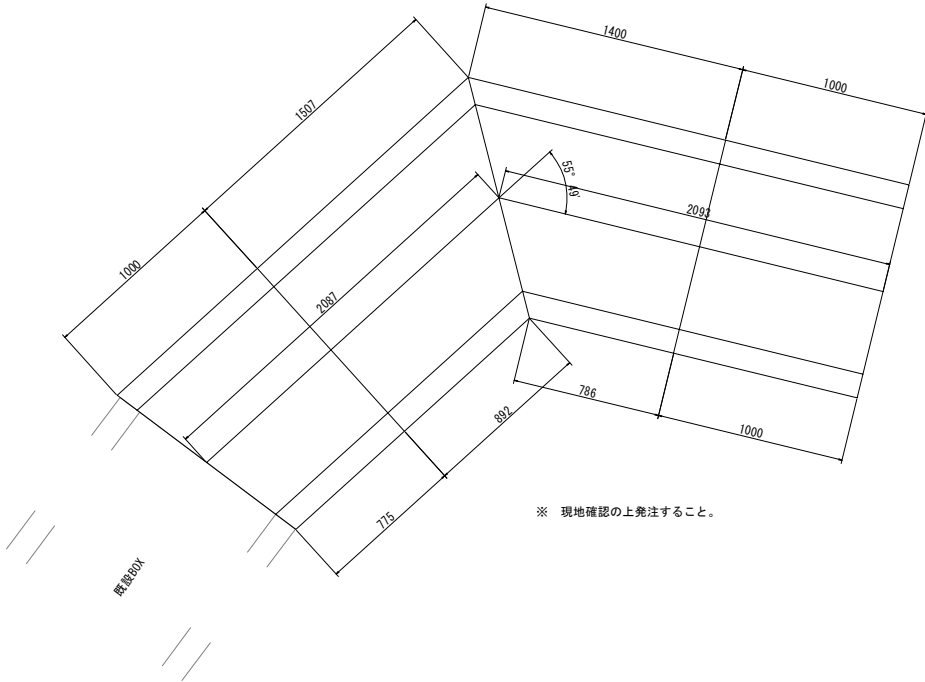

※ 現地確認の上発注すること。

断 面 図

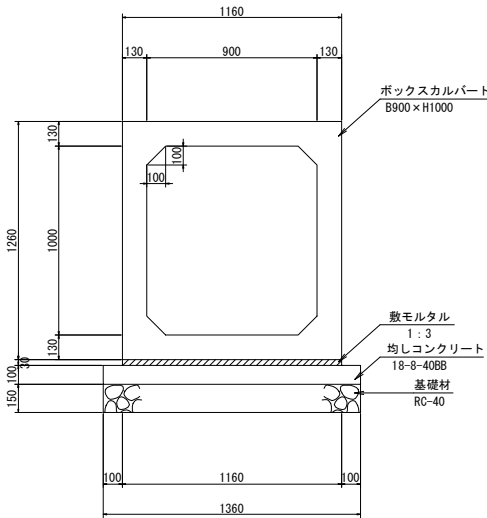

材 料 表		1.0式当り			
名 称	規格寸法	単位	数 量	摘 要	
ボックスカルバート	B900×H1000 L1000/775	個	1.00		
	B900×H1000 L1507/892	個	1.00		
	B900×H1000 L1400/786	個	1.00		
	B900×H1000 L1000	個	1.00		
敷モルタル	1:3	m ³	0.15		
均しコンクリート	18-8-40BB	m ³	0.57		
同上型枠		m ²	0.84		
基礎材	RC-40 t=150	m ²	5.69		
基面整正		m ²	5.69		

工 事 名	令和元年度(續) 社会資本整備総合交付金事業 市道西明寺一之宮東條線道路改良工事		
図 面 名	暗渠工標準図		
年 月 日			
縮 尺	S=1 : 20	図面番号	11
会 社 名			
事業者名	伊賀市建設部道路河川課		


A 3出力時は、表記縮尺の倍です。

集水樹工構造図1


集水樹工1型

S=1 : 20


平 面 図

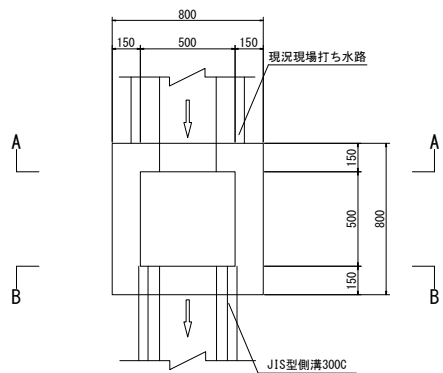

A-A断面図

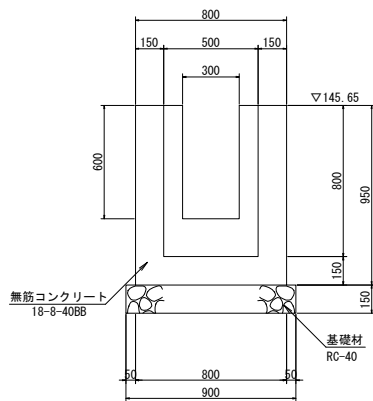

B-B断面図

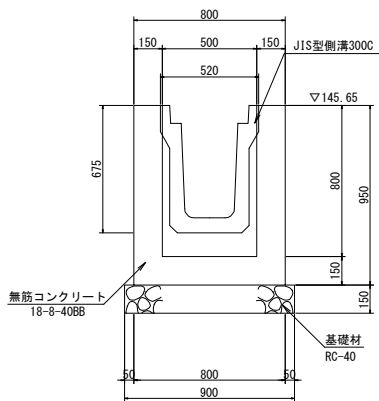


材 料 表		1.0ヶ所当り		
名 称	規格寸法	単位	数 量	摘 要
無筋コンクリート	18-8-40BB	m ³	0.33	
同上型枠		m ³	4.05	
基礎材	RC-40 t=150	m ²	0.81	
基面整正		m ²	0.81	


集水樹工2型

S=1 : 20


平 面 図

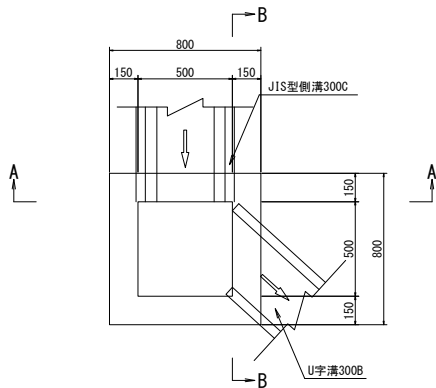

A-A断面図

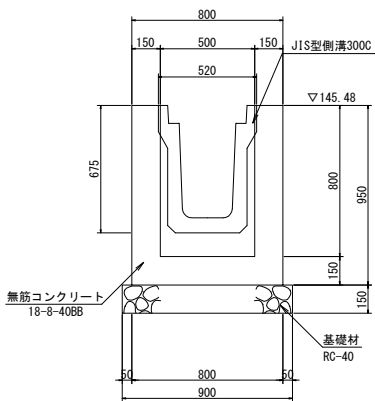

B-B断面図

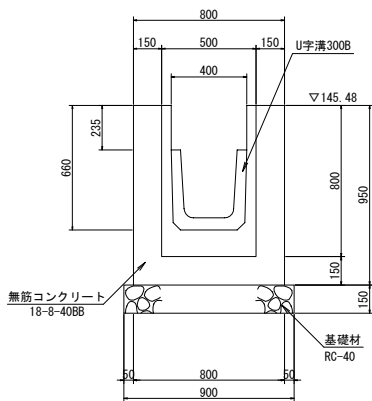


材 料 表		1.0ヶ所当り		
名 称	規格寸法	単位	数 量	摘 要
無筋コンクリート	18-8-40BB	m ³	0.32	
同上型枠		m ³	3.78	
基礎材	RC-40 t=150	m ²	0.81	
基面整正		m ²	0.81	


集水樹工3型

S=1 : 20


平 面 図

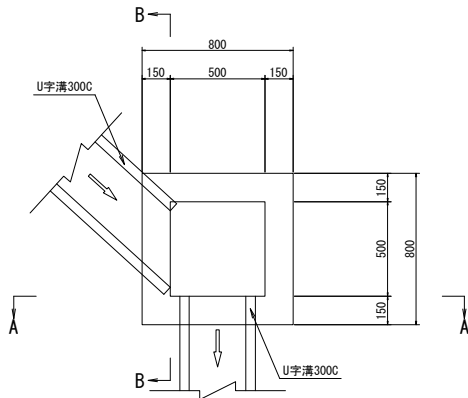

A-A断面図

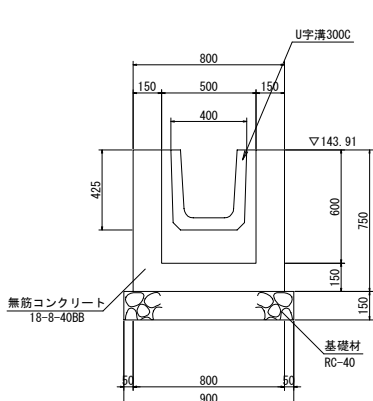

B-B断面図

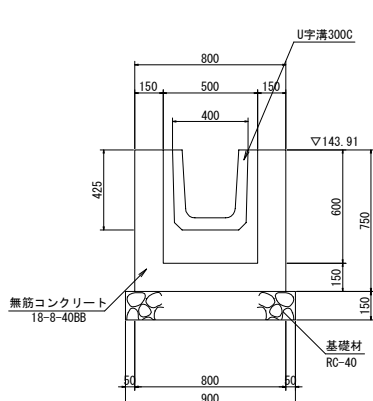

材 料 表		1.0ヶ所当り		
名 称	規格寸法	単位	数 量	摘 要
無筋コンクリート	18-8-40BB	m ³	0.28	
同上型枠		m ³	3.21	
基礎材	RC-40 t=150	m ²	0.81	
基面整正		m ²	0.81	


工 事 名	令和元年度(續) 社会資本整備総合交付金事業 市道西明寺一之宮東條線道路改良工事		
図 面 名	集水樹工構造図1		
年 月 日			
縮 尺	S=1 : 20	図面番号	12
会 社 名			
事業者名	伊賀市建設部道路河川課		

A 3 出力時は、表記縮尺の倍です。


集水樹工構造図2

集水樹工4型
S=1 : 20


平 面 図

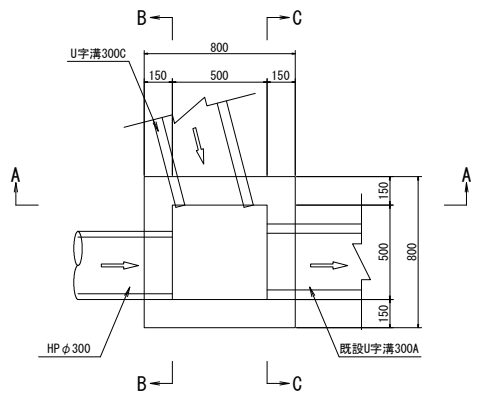

A-A断面図

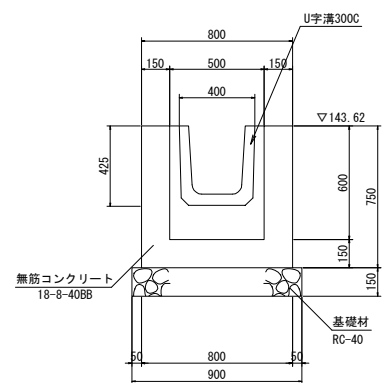


B-C断面図

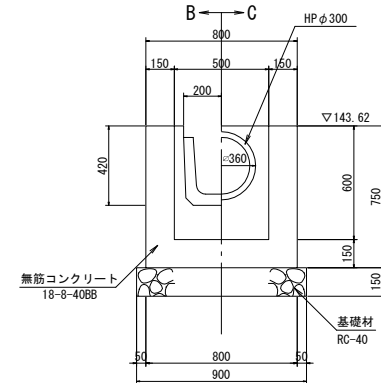


材 料 表		1.0ヶ所当り		
名 称	規格寸法	単位	数 量	摘 要
無筋コンクリート	18-8-4088	m ³	0.26	
同上型枠		m ³	3.02	
基礎材	RC-40 t=150	m ²	0.81	
基面整正		m ²	0.81	

集水樹工5型
S=1 : 20

平 面 図

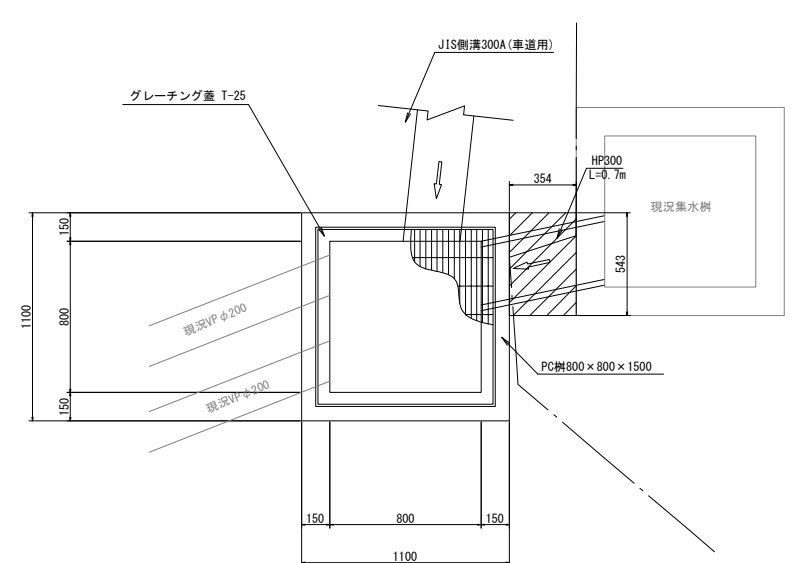

A-A断面図

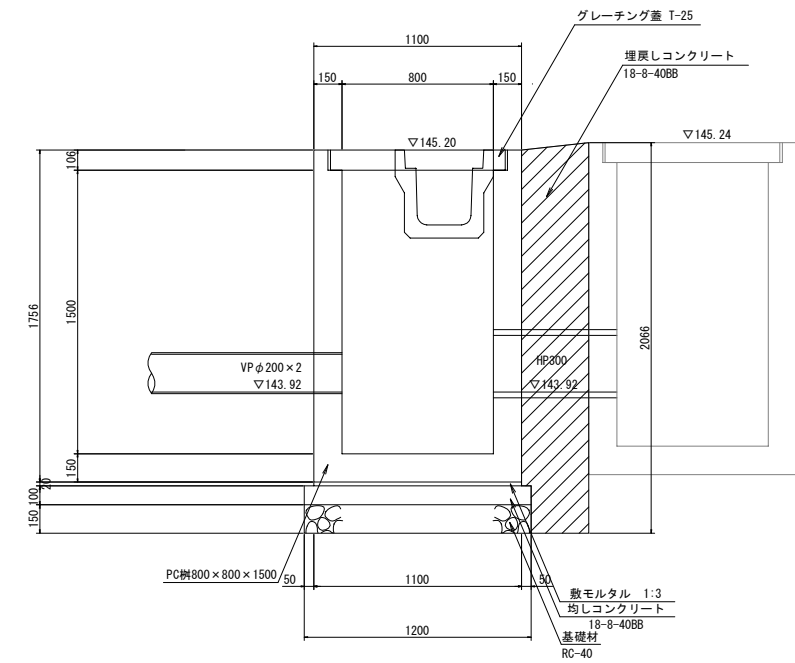

材 料 表		1.0ヶ所当り		
名 称	規格寸法	単位	数 量	摘 要
PC樹	800×800×1500	個	1.00	18-8-4088
数モルタル	1:3	m ³	0.02	
均しコンクリート	18-8-4088	m ³	0.14	
同上型枠		m ²	0.48	
基礎材	RC-40 t=150	m ²	1.44	
基面整正		m ²	1.44	


工 事 名	令和元年度(續) 社会資本整備総合交付金事業 市道西明寺一之宮東條線道路改良工事		
図 面 名	集水樹工構造図2		
年 月 日			
縮 尺	S=1:20	図面番号	13
会 社 名			
事業者名	伊賀市建設部道路河川課		

A 3 出力時は、表記縮尺の倍です。

JIS側溝工構造図

縦断図


SV=1:50
SH=1:250

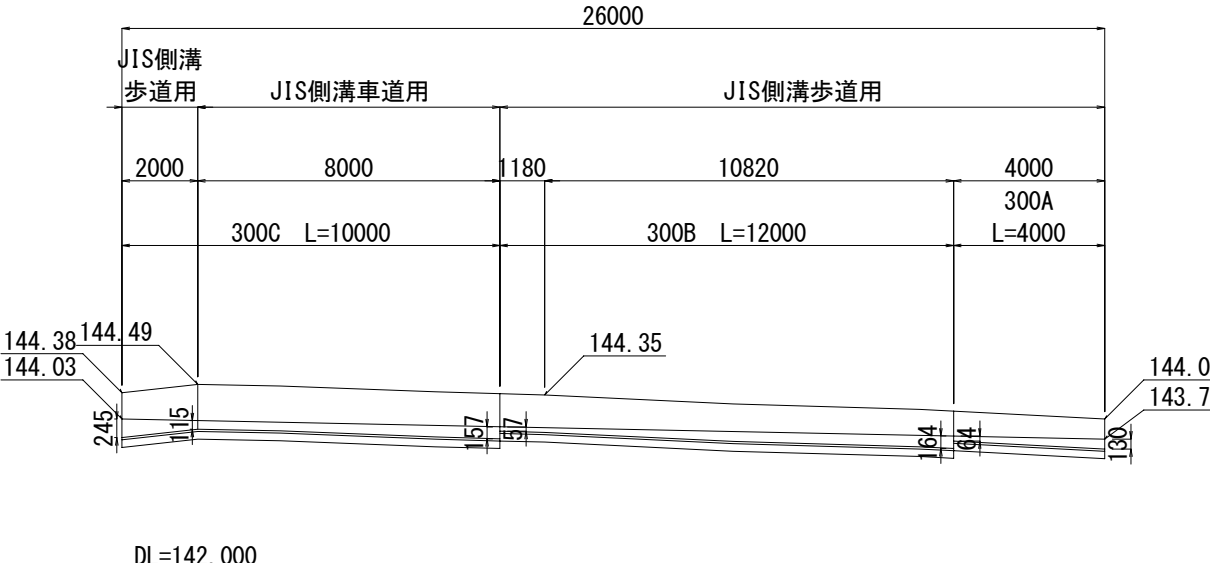

JIS側溝標準図


S=1 : 20

JIS300A(歩道用)

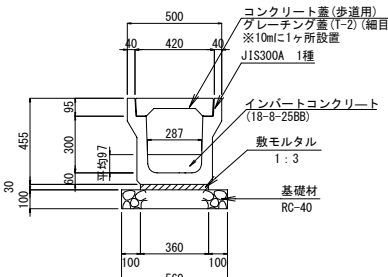


材 料 表		10mm当り		
名 称	規格寸法	単位	数 量	摘 要
水 路	JIS300A 1種	個	5.00	
敷モルタル	1:3	m ³	0.11	
基礎材	RC-40 t=100	m ²	5.60	
基礎整正		m ²	5.60	
コンクリート蓋	歩道用	枚	18.0	
グレーチング蓋	T-2 細目	枚	1.00	
イレクター管	18.6-25BR	m ³	0.11	

JIS300B (歩道用)

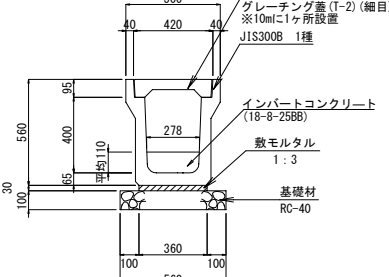


材 料 表		10m当り		
名 称	規格寸法	単位	数 量	摘 要
水 路	JIS300B 1種	個	5.00	
敷モルタル	1:3	m ³	0.11	
基礎材	RC-40 t=100	m ²	5.60	
基礎整正		m ²	5.60	
コンクリート盛	歩道用	枚	18.0	
グレーティング蓋	T-2 細目	枚	1.00	
パイプ・マンホール蓋	19.0×25.0φ	m ³	0.31	

JIS300C(歩道用)

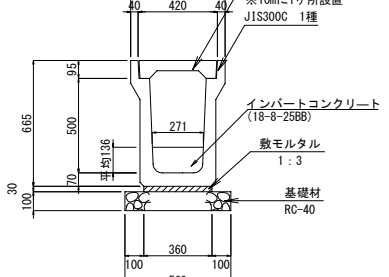

材 料 表		10m当り	
名 称	規格寸法	単 位	数 量
水 路	JIS300C 1種	個	5.00
敷モルタル	1:3	m ³	0.11
基礎砂	RC-40 t=100	m ²	5.60
基礎整正		m ²	5.60
コンクリート蓋	歩道用	枚	18.0
グレーチング蓋	T-2 鋸目	枚	1.00
イソフラットコンクリート	18.0×588	m ³	0.37

JIS300C(車道用)

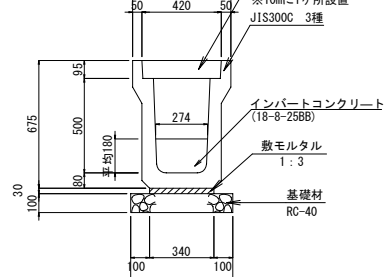


材 料 表			10m当り	
名 称	規格寸法	単位	数 量	摘 要
水 路	JIS300C 3種	個	5.00	
敷モルタル	1:3	m ³	0.10	
基礎材	RC-40 t=100	m ²	5.40	
基面整正		m ²	5.40	
コンクリート蓋	歩道用	枚	18.0	
グレーチング蓋	T-25 細目	枚	1.00	
インサレーション材	18.9-05BR	m ³	0.49	

工 事 名	令和元年度(繰) 社会資本整備総合交付金事業 市道西明寺一之宮東横線道路改良工事		
図 面 名	JIS側溝工構造図		
年 月 日			
縮 尺	図 示	図面番号	14
会 社 名			
事業者名	伊賀市建設部道路河川課		

街渠側溝構造図

縦断図


SV=1:50
SH=1:250

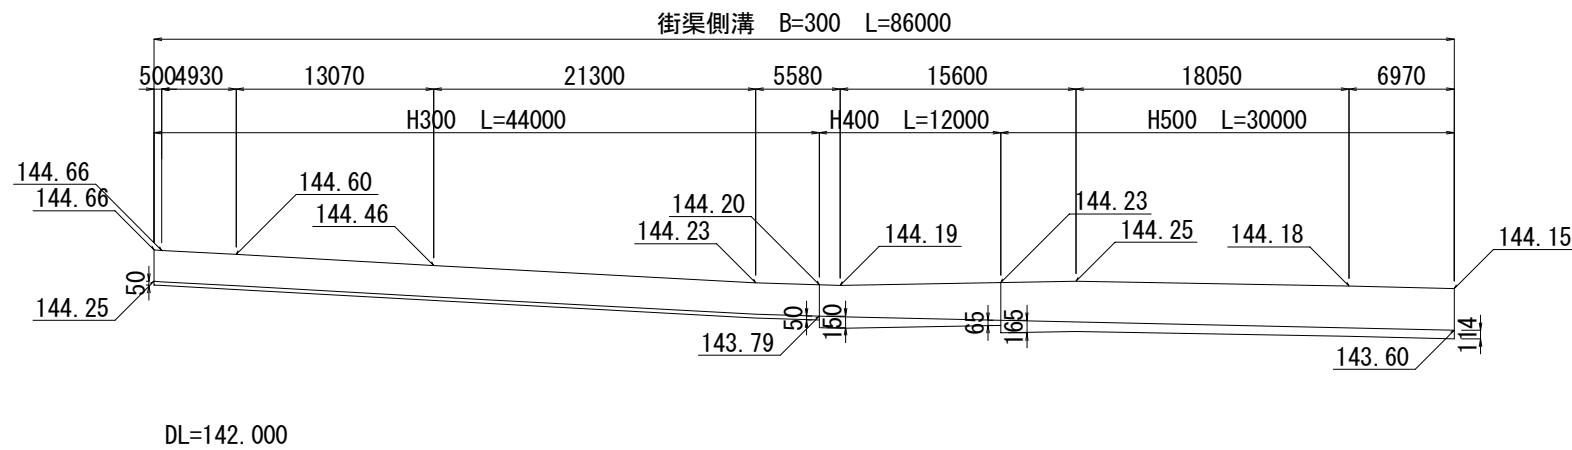

街渠側溝標準図


S=1 : 20

街渠側溝B300×H300

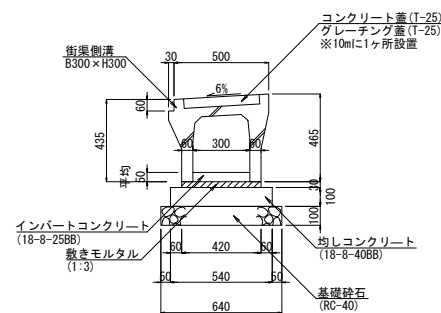


10m当り				
名 称	規 格	単位	数 量	摘 要
街渠側溝	B300×H300	個	5.0	
敷モルタル	1:3	㎡ ³	0.13	
均しコンクリート	18-8-25BB	㎡ ³	0.54	
基 礎 材	RC-40 t=100	㎡ ²	6.40	
基面整正		㎡ ²	6.40	
インパートコンクリート	18-8-25BB	㎡ ³	0.15	

街渠側溝B300×H400

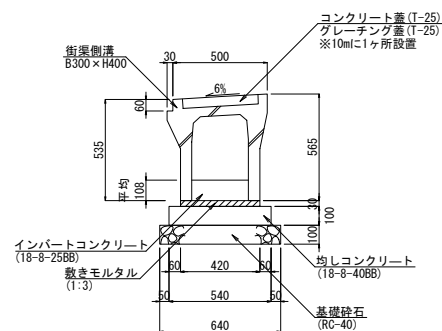

10m当り				
名 称	規 格	単位	数 量	摘 要
街渠側溝	B300×H400	個	5.0	
敷モルタル	1:3	m ³	0.13	
均しコンクリート	18-B-25BB	m ³	0.54	
基 礎 材	RC-40 t=100	m ²	6.40	
基面整正		m ²	6.40	
インパートコンクリート	18-B-25BB	m ³	0.32	

街渠側溝B300×H500

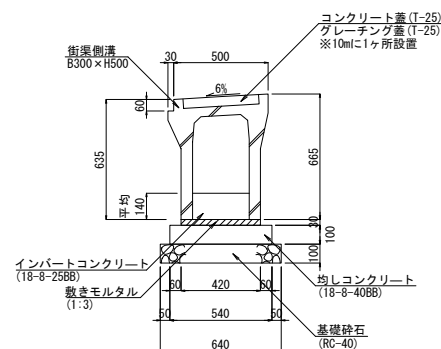


10m当り				
名 称	規 格	単位	数 量	摘 要
街渠側溝	B300×H500	個	5.0	
敷モルタル	1:3	m ³	0.13	
均しコンクリート	18-8-25BB	m ³	0.54	
基 礎 材	RC-40 t=100	m ²	6.40	
基面整正		m ²	6.40	
インパートコンクリート	18-8-25BB	m ³	0.42	

歩車道境界ブロック標準図


S=1 : 20

標準タイプ

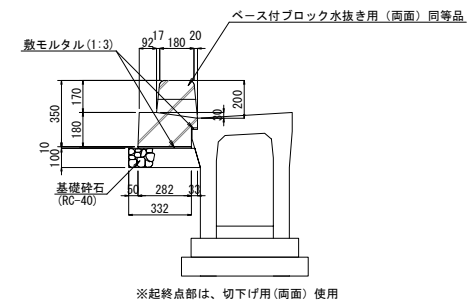


10m当り				
名 称	規 格	単 位	数 量	摘 要
歩車道境界ブロック	水抜きタイプ	個	5.0	ベース付両面ブロック 同等品
数モルタル	1:3	m ³	0.03	
基 礎 材	RC-40 t=100	m ²	3.65	
基面整正		m ²	3.65	

乗入タイプ 切下タイプ

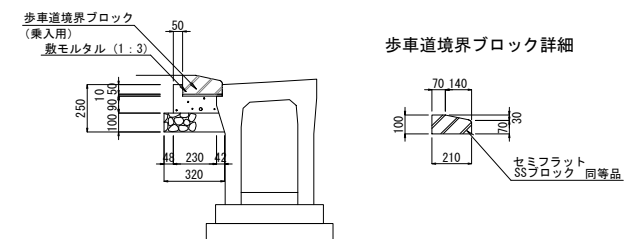


10m当り				
名 称	規 格	単位	数 量	摘 要
歩車道境界ブロック	乗入・切下	個	16.67	SSブロック同等品 同等品
敷モルタル	1:3	m ³	0.02	
コンクリート	18-8-2568	m ²	0.24	
型枠		m ²	1.50	
基 礎 材	RC-40 t=100	m ²	3.20	
基面整正		m ²	3.20	

工 事 名	令和元年度(維) 社会資本整備総合交付金事業 市道西明寺一之宮裏條線道路改良工事		
図 面 名	街渠側溝構造図		
年 月 日			
縮 尺	図 示	図面番号	15
会 社 名			
事業者名	伊賀市建設部道路河川課		

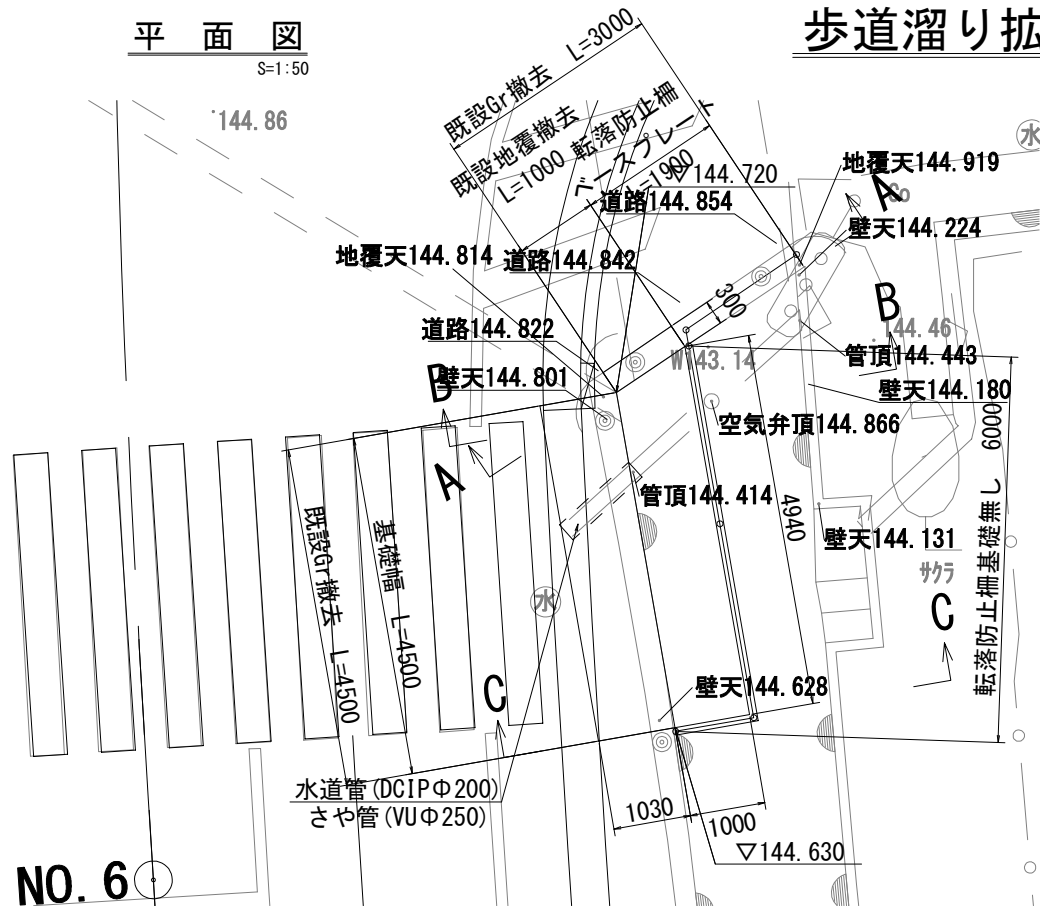


詳細平面図
S=1:30

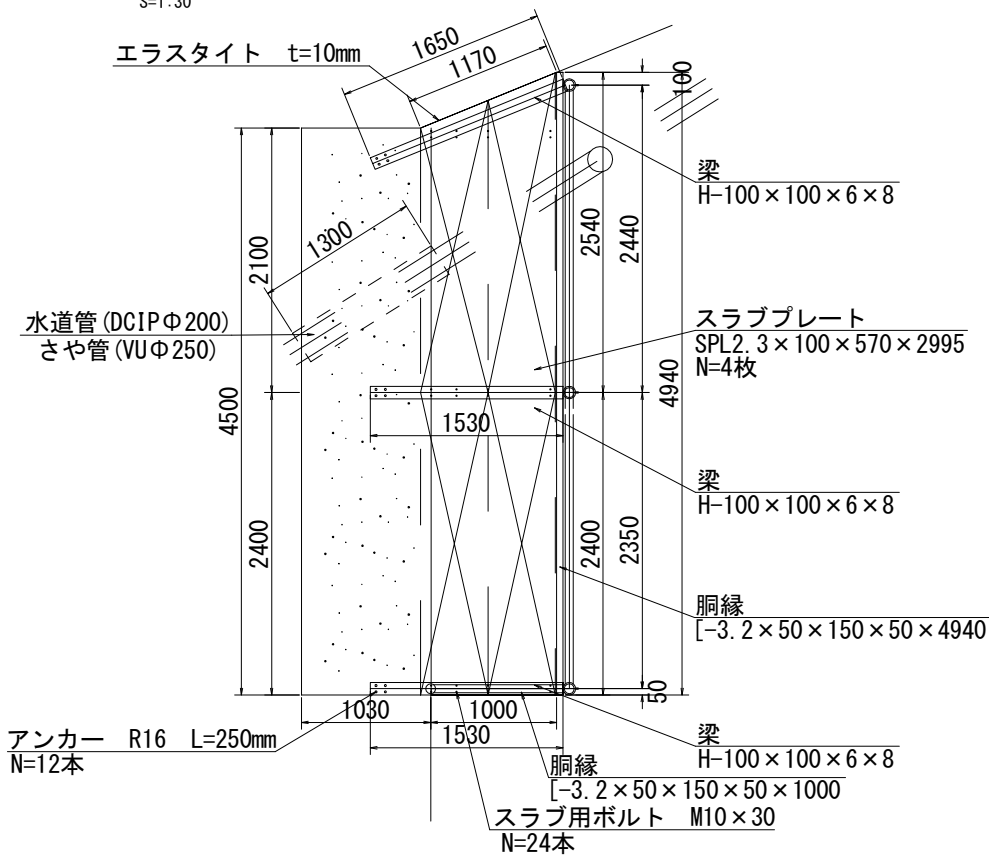


歩道溜り拡幅構造図


A-A 断面図
S=1:30

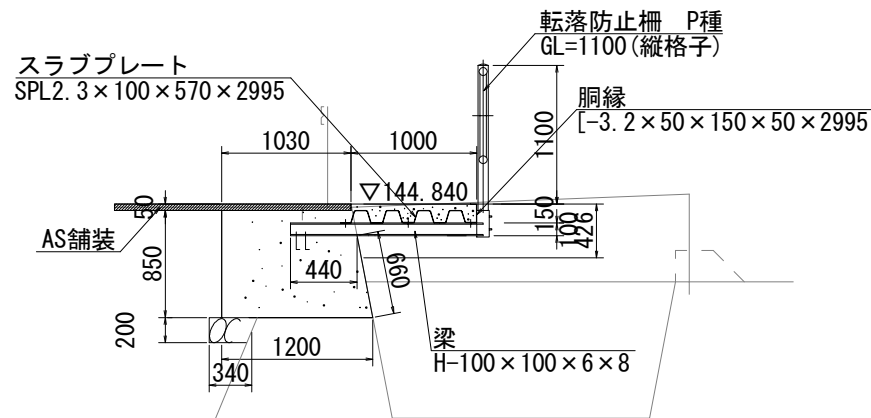


B-B 断面図
S=1:30

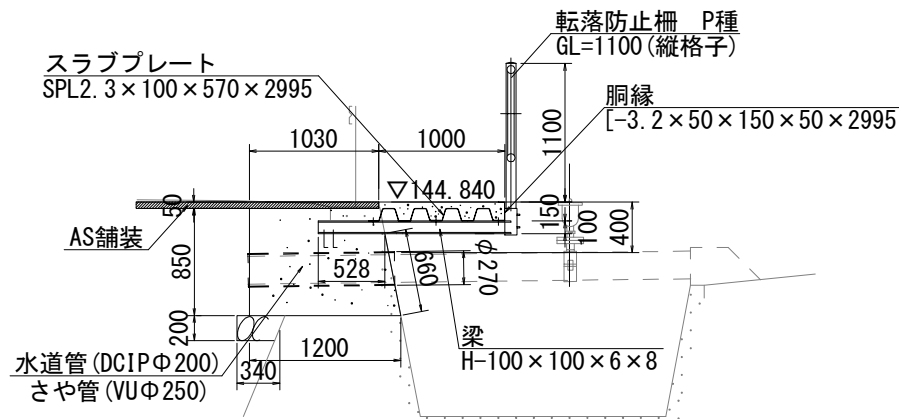


C-C 断面図
S=1:30

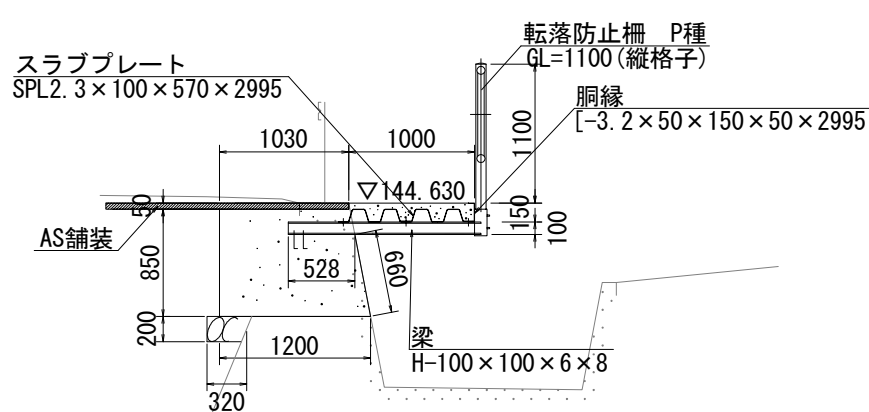


撤去部断面図
S=1:30

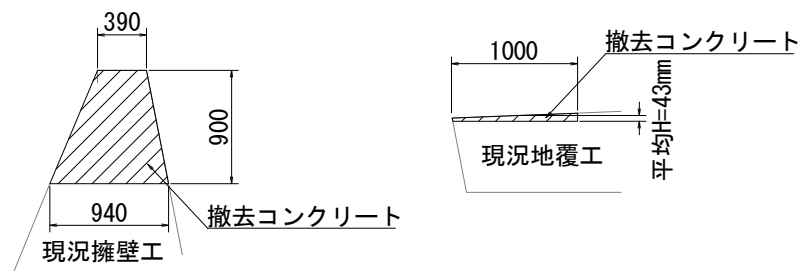


転落防止柵 ベースプレート式
S=1:30

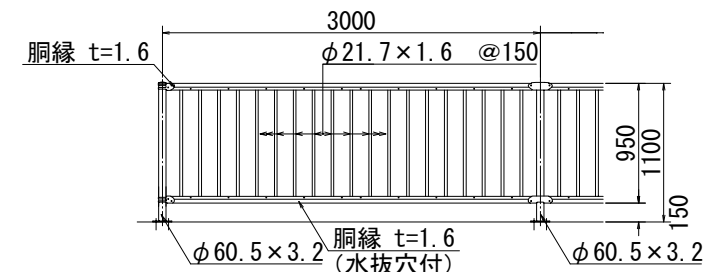

ベースプレート詳細図
S=1:5

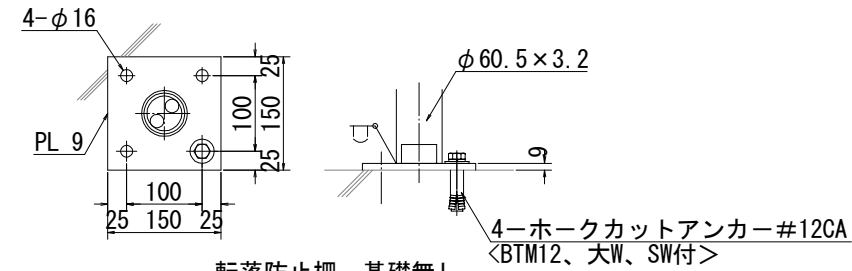


転落防止柵 基礎無し
S=1:30

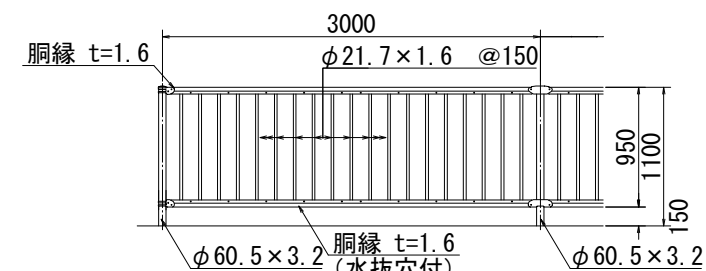

工事名	令和元年度(補) 社会資本整備総合交付金事業 市道西明寺一之宮東條線道路改良工事		
図面名	歩道溜り拡幅構造図		
年月日			
縮尺	図示	図面番号	16
会社名			
事業者名	伊賀市建設部道路河川課		

撤去工平面図
S=1:500

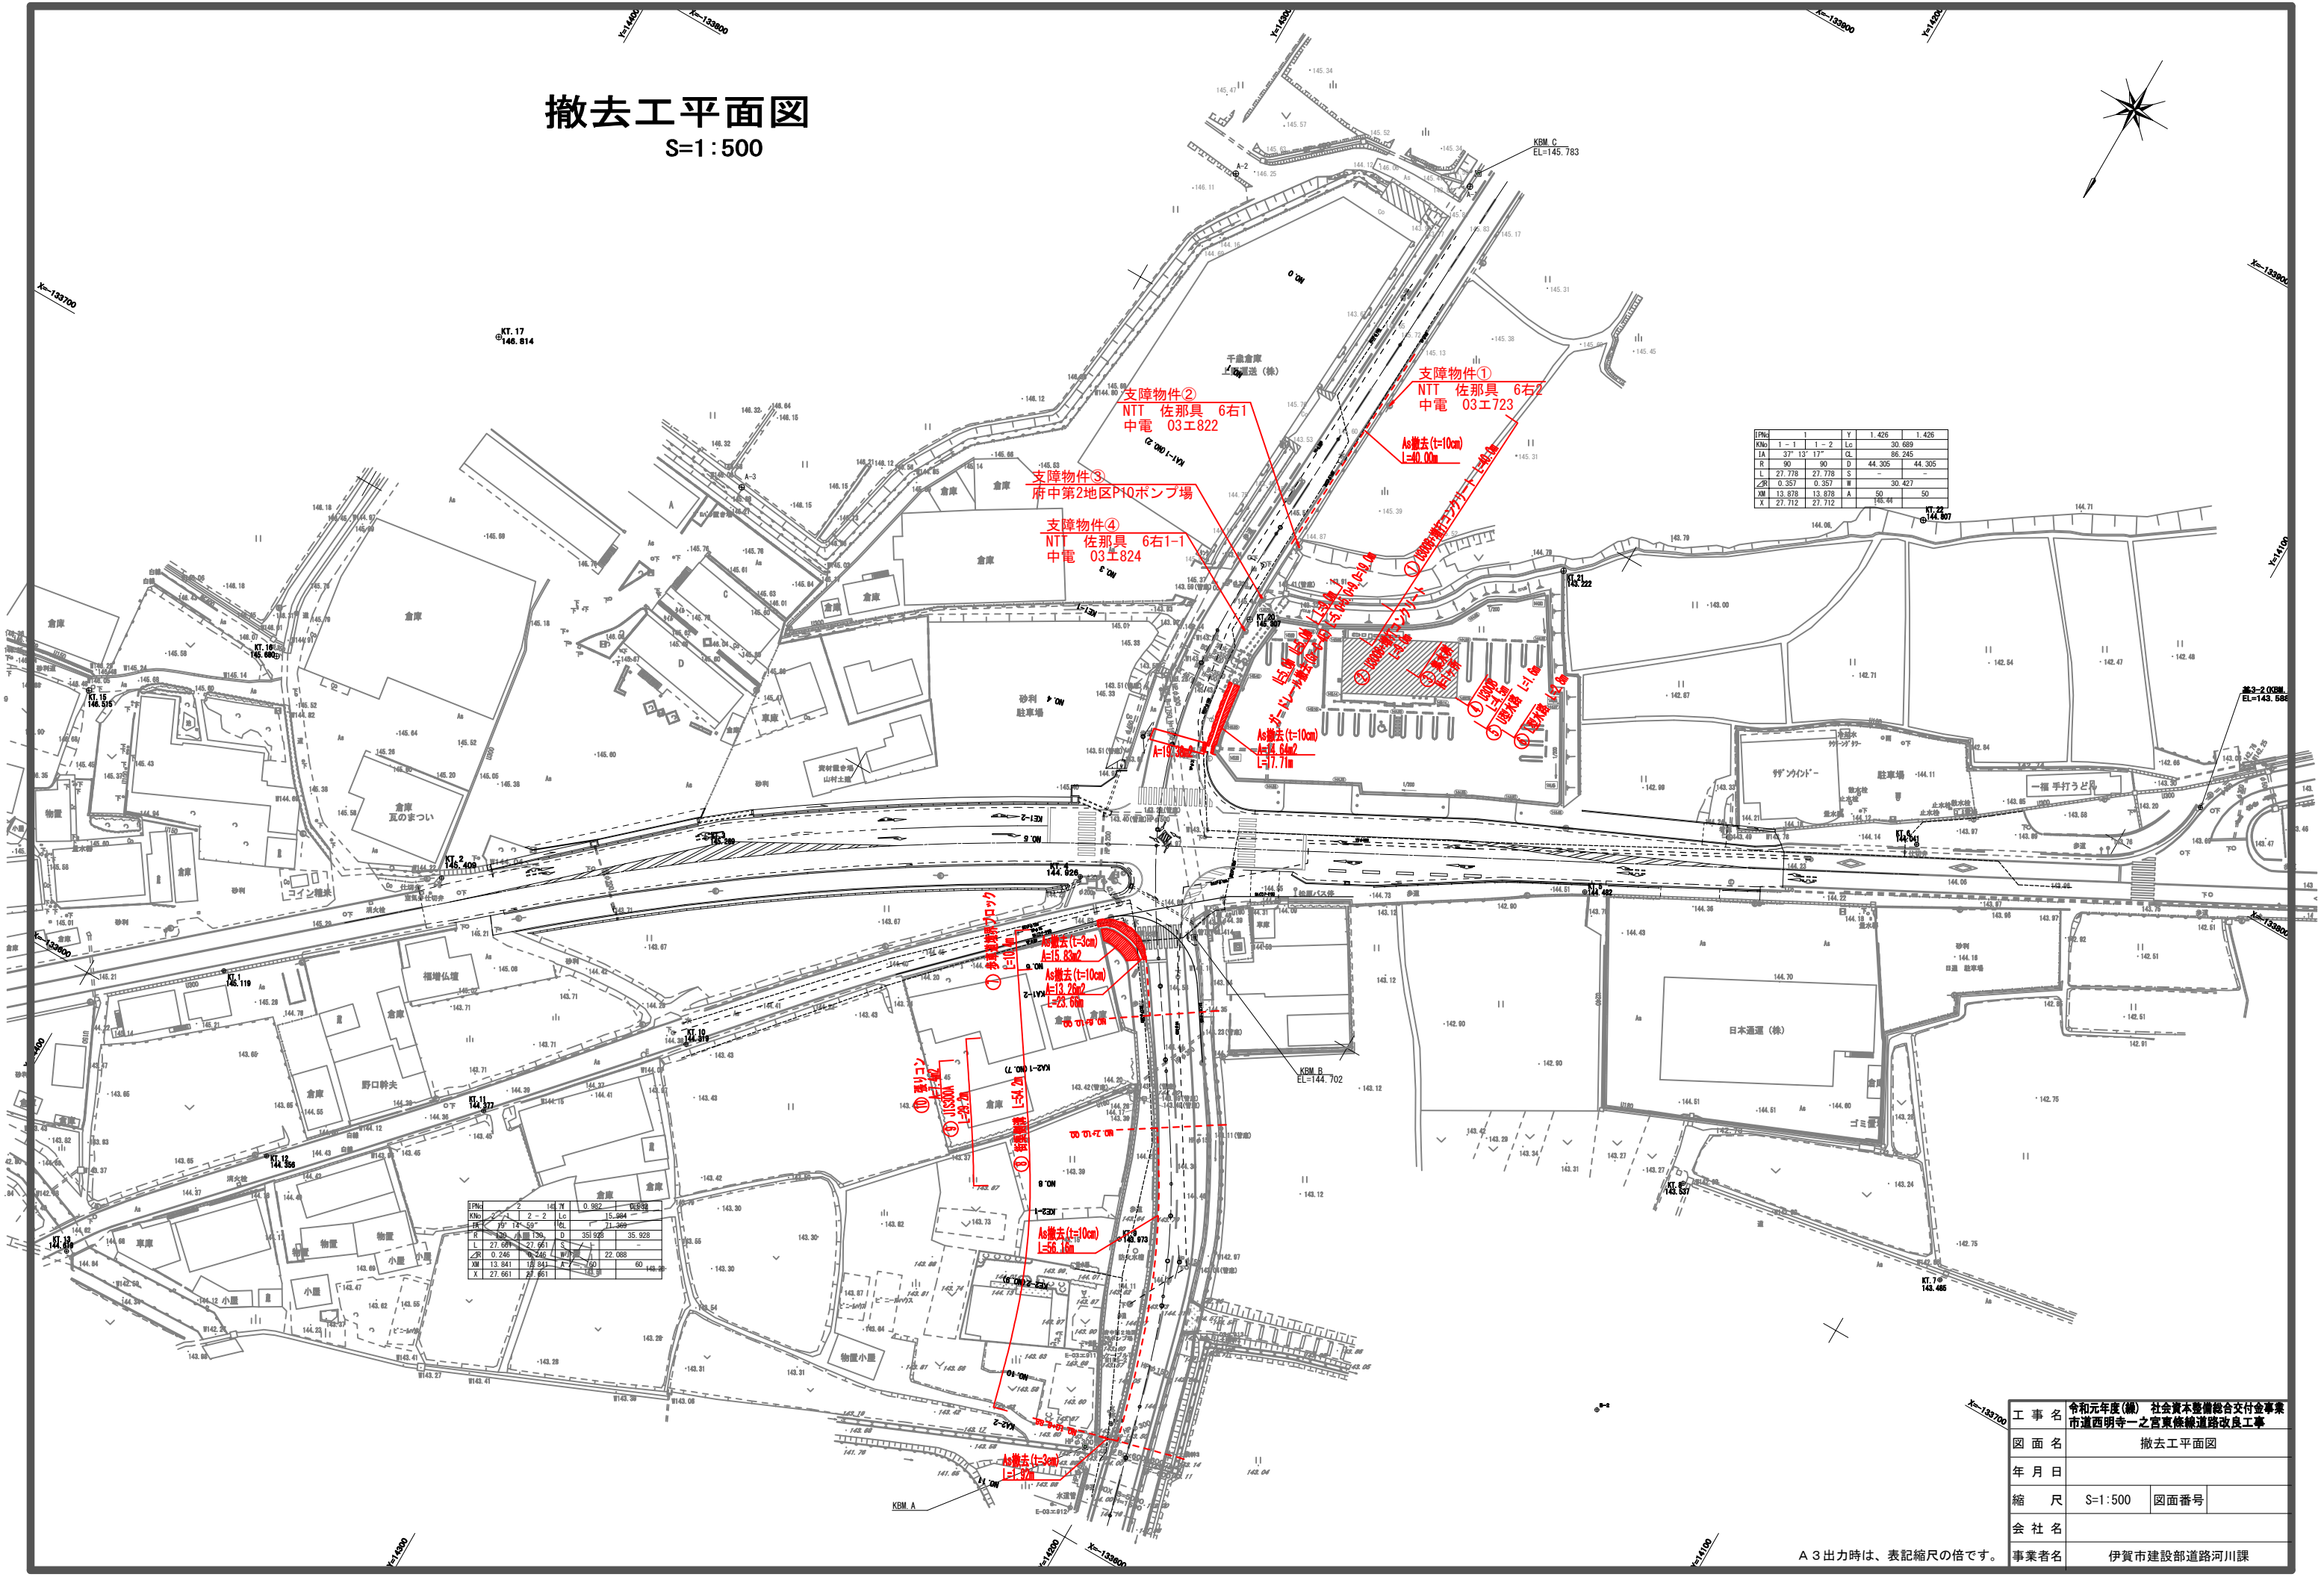

区画	1	2	Y	1.426	1.426
区画	1-1	1-2	Lc	20.689	20.689
区画	1A	37' 13' 17"	Qc	86.245	44.305
区画	R	90	D	44.305	44.305
区画	L	27.778	S	30.427	-
区画	Z	0.357	W	-	-
区画	WM	13.878	A	50	50
区画	X	27.712		148.44	

区画	1	2	Y	0.982	15.084
区画	1A	75' 14' 59"	Qc	71.369	35.928
区画	R	35.928	D	35.928	35.928
区画	L	27.089	S	22.088	60
区画	Z	0.246	W	-	-
区画	WM	13.841	A	50	50
区画	X	27.661		148.44	

工事名	令和元年度(補) 社会資本整備総合交付金事業 市道西明寺一之宮東條線道路改良工事		
図面名	撤去工平面図		
年月日			
縮尺	S=1:500	図面番号	
会社名			
事業者名	伊賀市建設部道路河川課		


A 3出力時は、表記縮尺の倍です。

舗装撤去展開図


撤去工平面図

【t=3cm】


S=1:500

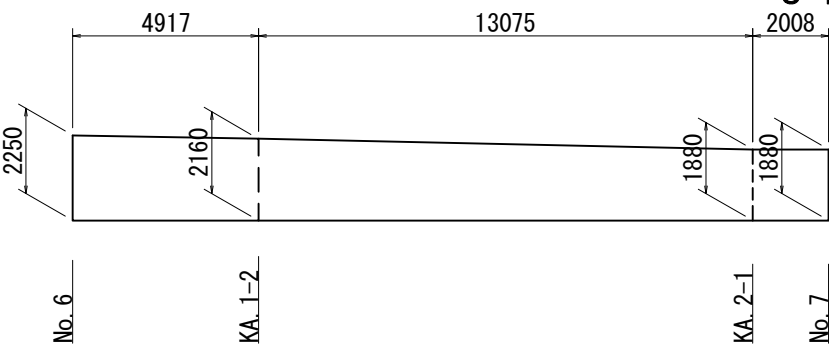


$A = (2.250 + 2.160) / 2 * 4.917 + (2.160 + 1.880) / 2 * 13.075 + 1.880 * 2.008 = 41.029\text{m}^2$

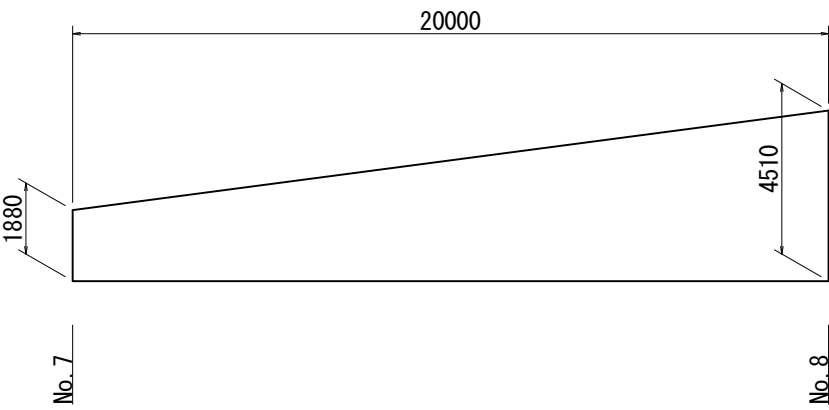

$A = (1.880 + 4.510) / 2 * 20.000 = 63.900\text{m}^2$

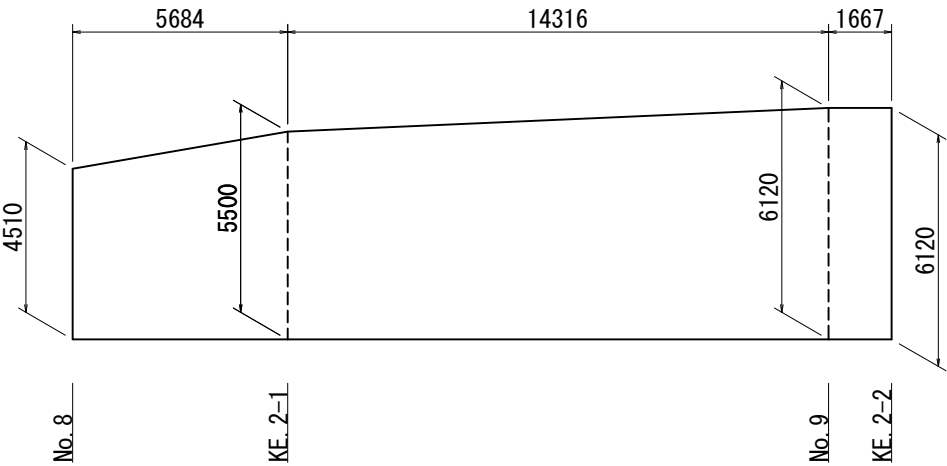


$A = (4.510 + 5.500) / 2 * 5.684 + (5.500 + 6.120) / 2 * 14.316 + 6.120 * 1.667 = 121.826\text{m}^2$

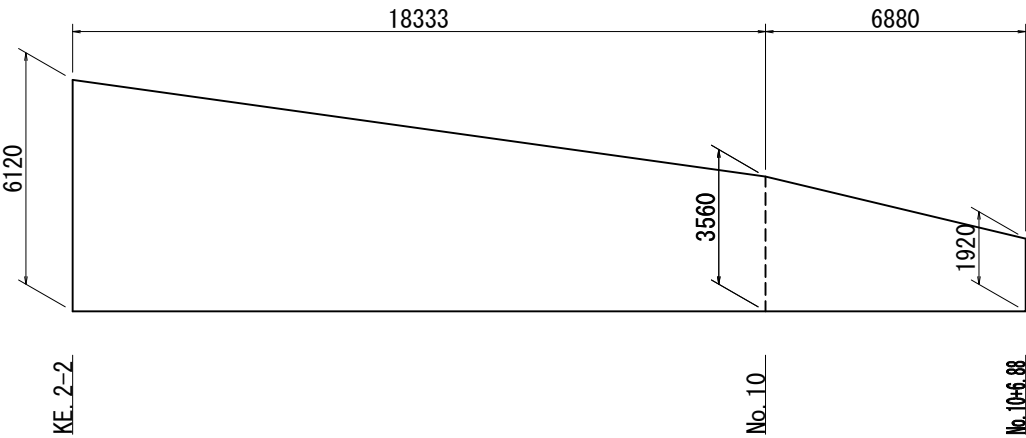


$A = (6.120 + 3.560) / 2 * 18.333 + (3.560 + 1.920) / 2 * 6.880 = 107.583\text{m}^2$


【t=10cm】

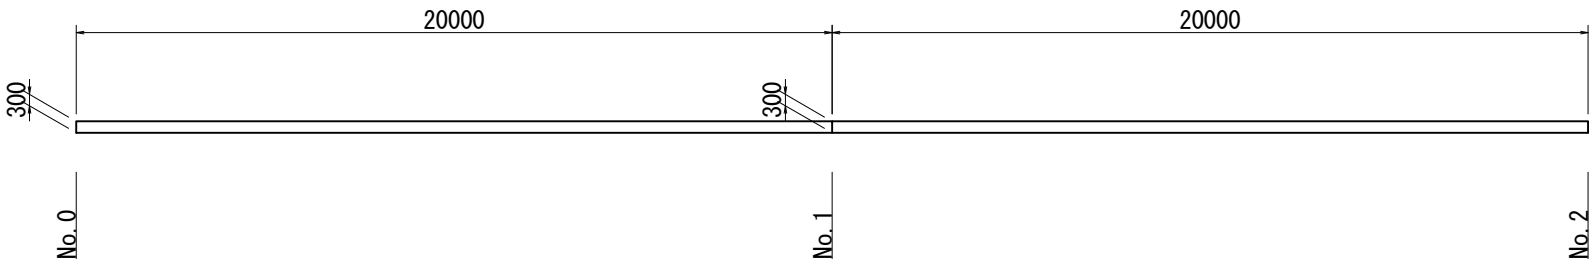


$A = 0.300 * (20.000 + 20.000) = 12.000\text{m}^2$

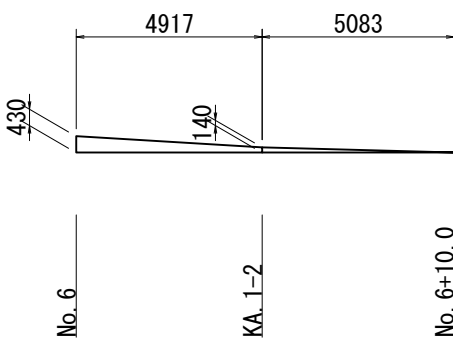

$A = (0.430 + 0.140) / 2 * 4.917 + 0.140 * 5.083 / 2 = 1.757\text{m}^2$

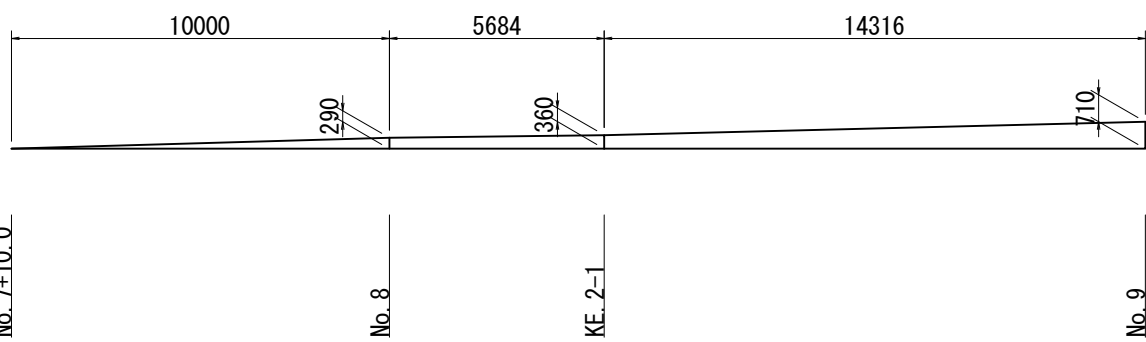

$A = 0.290 * 10.000 / 2 + (0.290 + 0.360) / 2 * 5.684 + (0.360 + 0.710) / 2 * 14.316 = 10.956\text{m}^2$

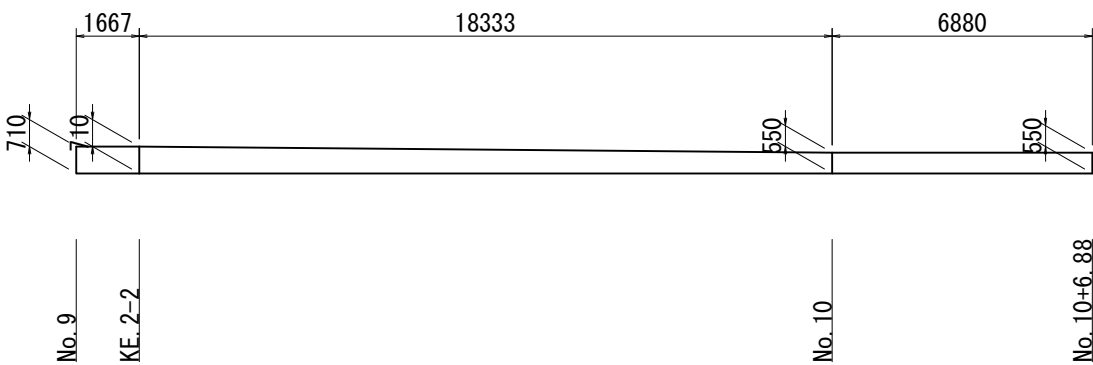

$A = 0.710 * 1.667 + (0.710 + 0.550) / 2 * 18.333 + 0.550 * 6.880 = 16.517\text{m}^2$

〇As舗装撤去 計

・ t=3cm

$\Sigma A = 41.029 + 63.900 + 121.826 + 107.583 = 334.338 \div 334.34\text{m}^2$

・ t=10cm

$\Sigma A = 12.000 + 1.757 + 10.956 + 16.517 = 41.230 \div 41.23\text{m}^2$

A 3 出力時は、表記縮尺の倍です。

工 事 名	令和元年度(續) 社会資本整備総合交付金事業 市道西明寺一之宮東條線道路改良工事		
図 面 名			
年 月 日			
縮 尺	S=1:100	図面番号	
会 社 名			
事業者名	伊賀市建設部道路河川課		