


平面図


1/1000

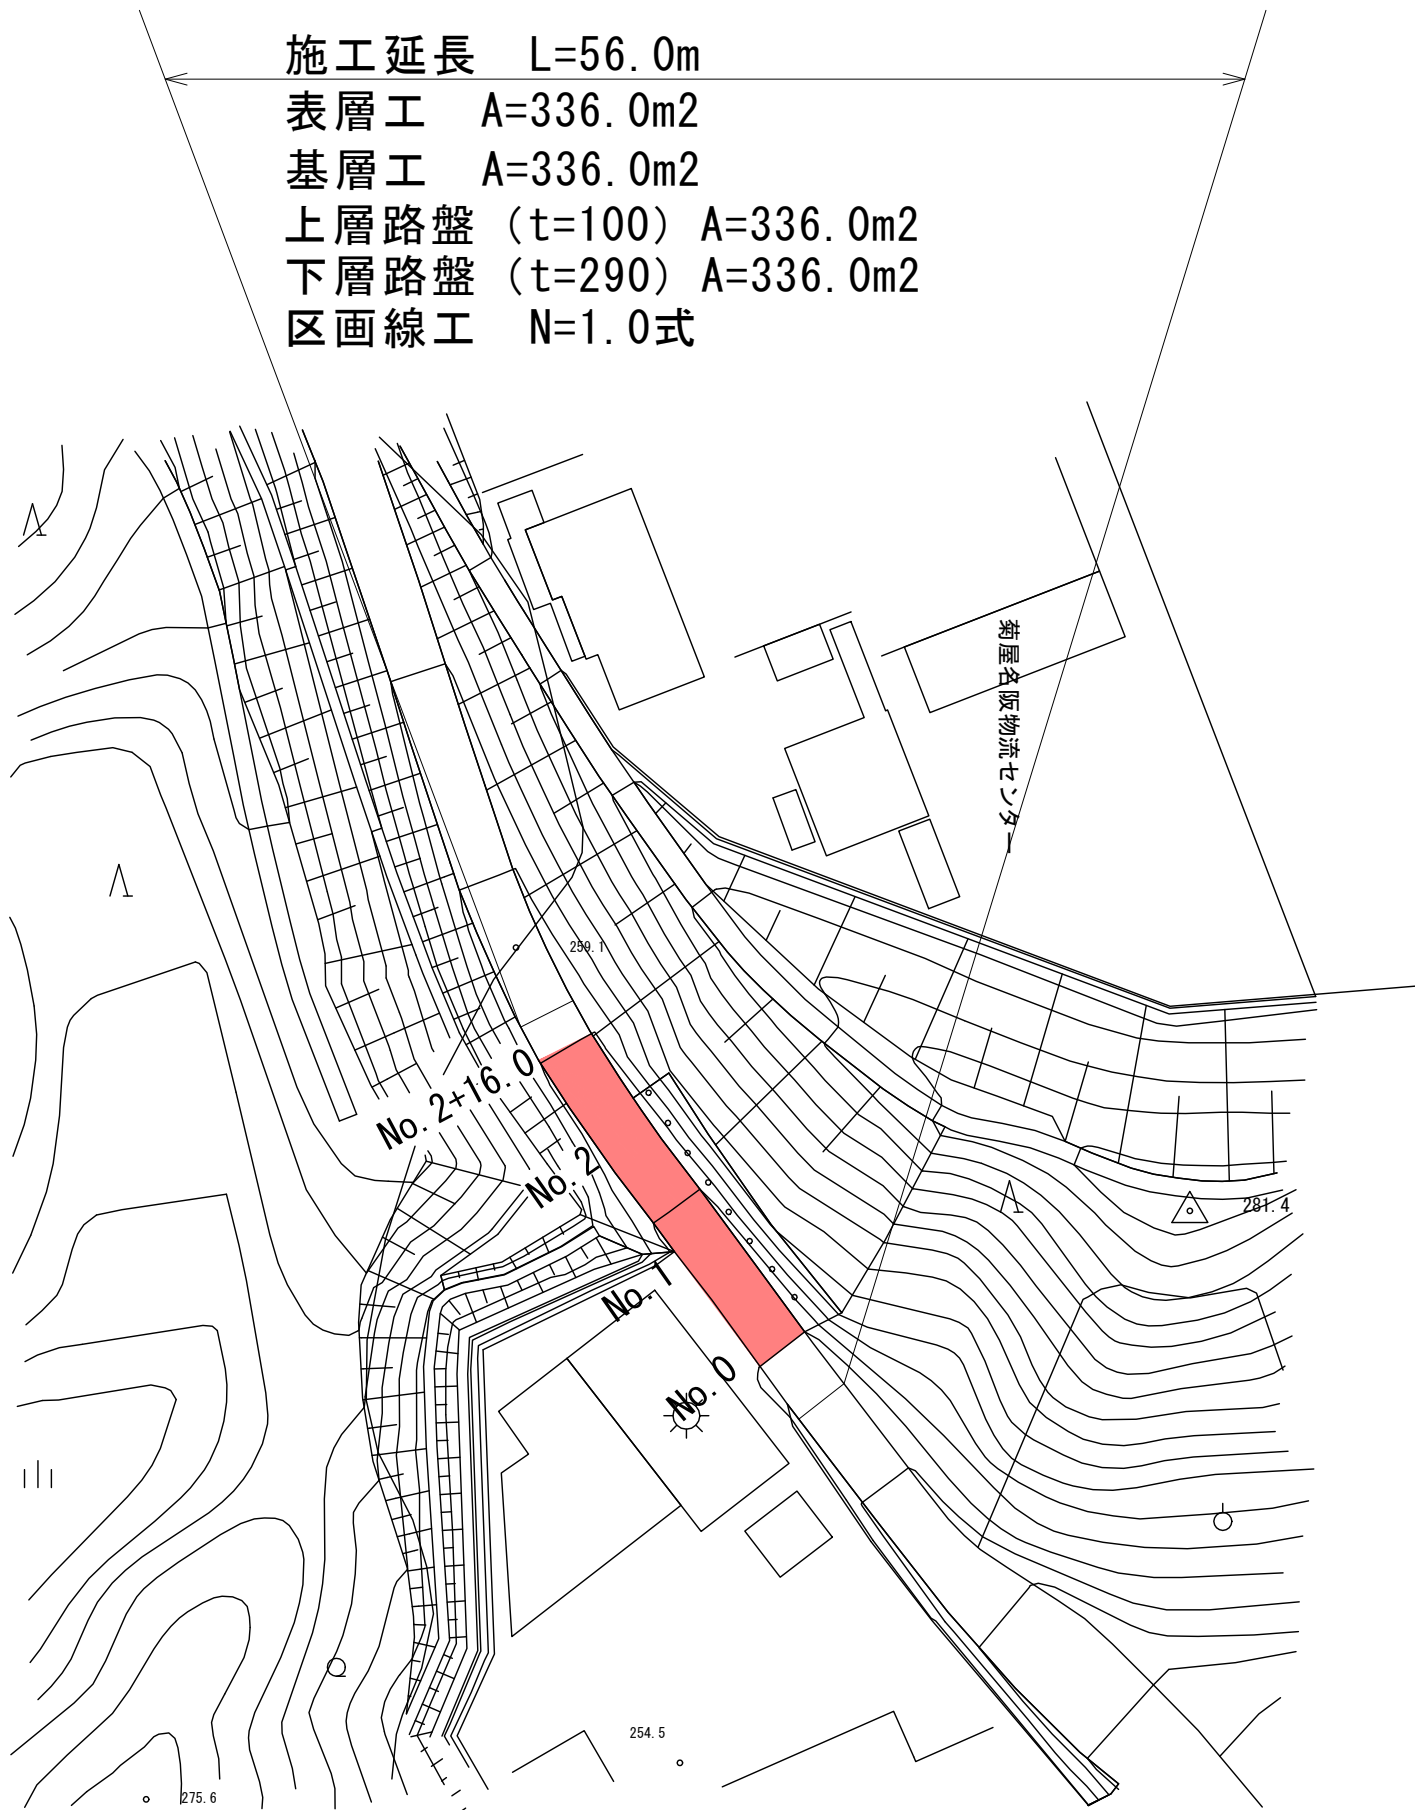

施工延長 L=56.0m
表層工 A=336.0m²
基層工 A=336.0m²
上層路盤 (t=100) A=336.0m²
下層路盤 (t=290) A=336.0m²
区画線工 N=1.0式


標準断面図

1/50

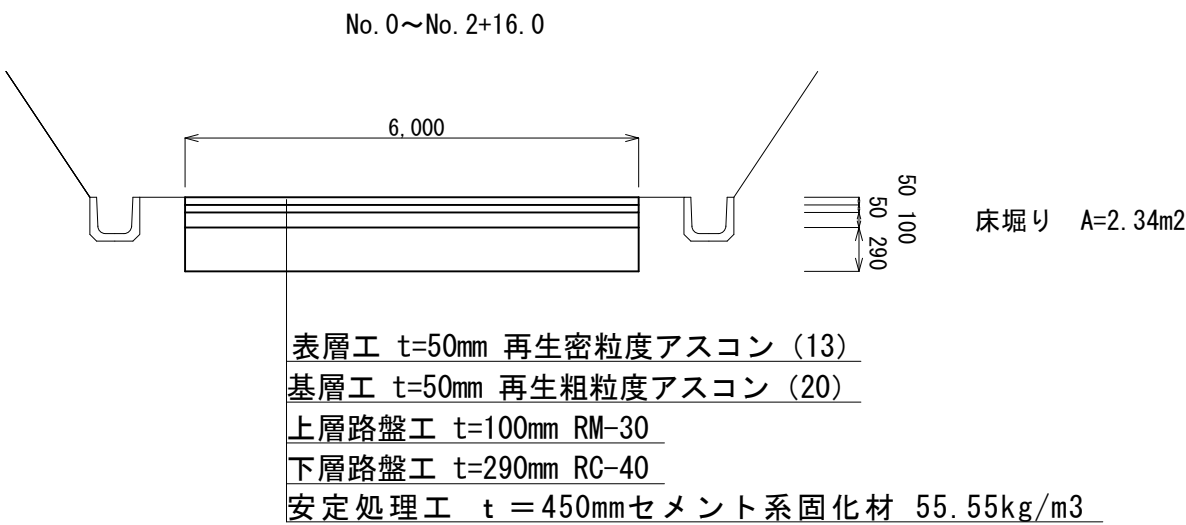

区画線展開図

1/50

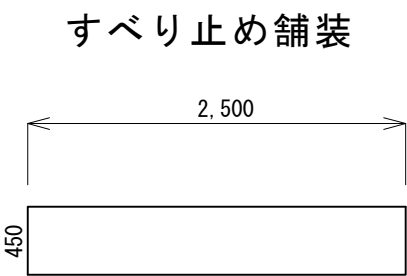

工事名	令和2年度 市道水越予野線舗装修繕工事		
図面名	平面図、標準断面図、区画線展開図		
工事場所	伊賀市 桂 地内		
縮尺	図示	図面番号	1
事務所名	伊賀市 建設部道路河川課		