


# 配置平面図

ゆめが丘浄水場

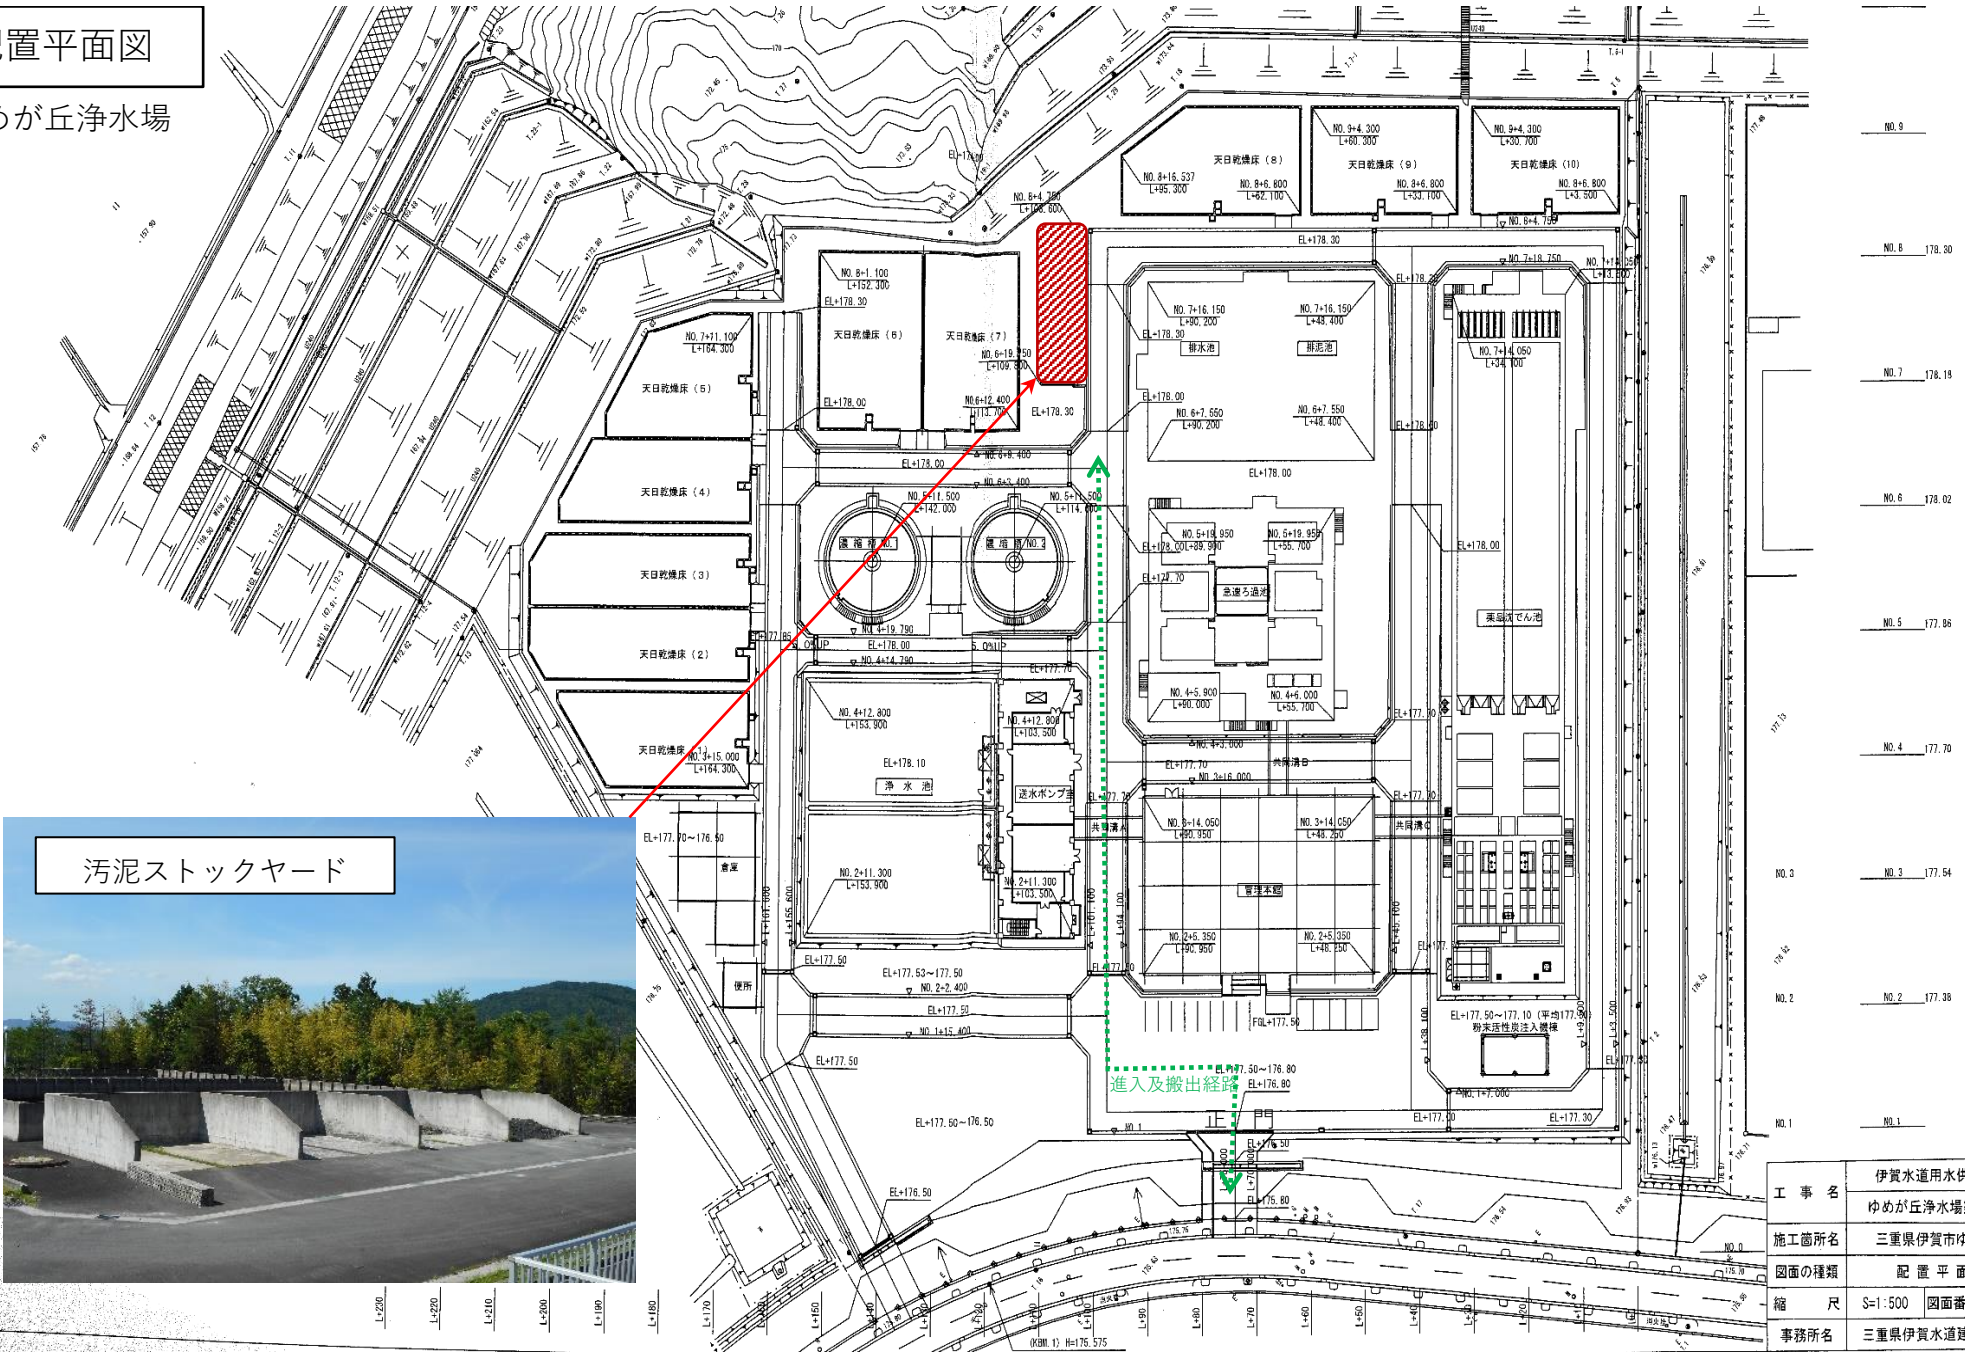

- NO. 9
- NO. 8 178.30
- NO. 7 178.18
- NO. 6 178.02
- NO. 5 177.86
- NO. 4 177.70
- NO. 3 177.54
- NO. 2 177.38
- NO. 1



汚泥ストックヤード

工事名	伊賀水道用水供給事業
ゆめが丘浄水場築造工事	
施工箇所名	三重県伊賀市ゆめが丘
図面の種類	配置平面図
縮尺	S=1:500 図面番号 1
事務所名	三重県伊賀水道建設事務所



# 汚泥運搬距離図

