


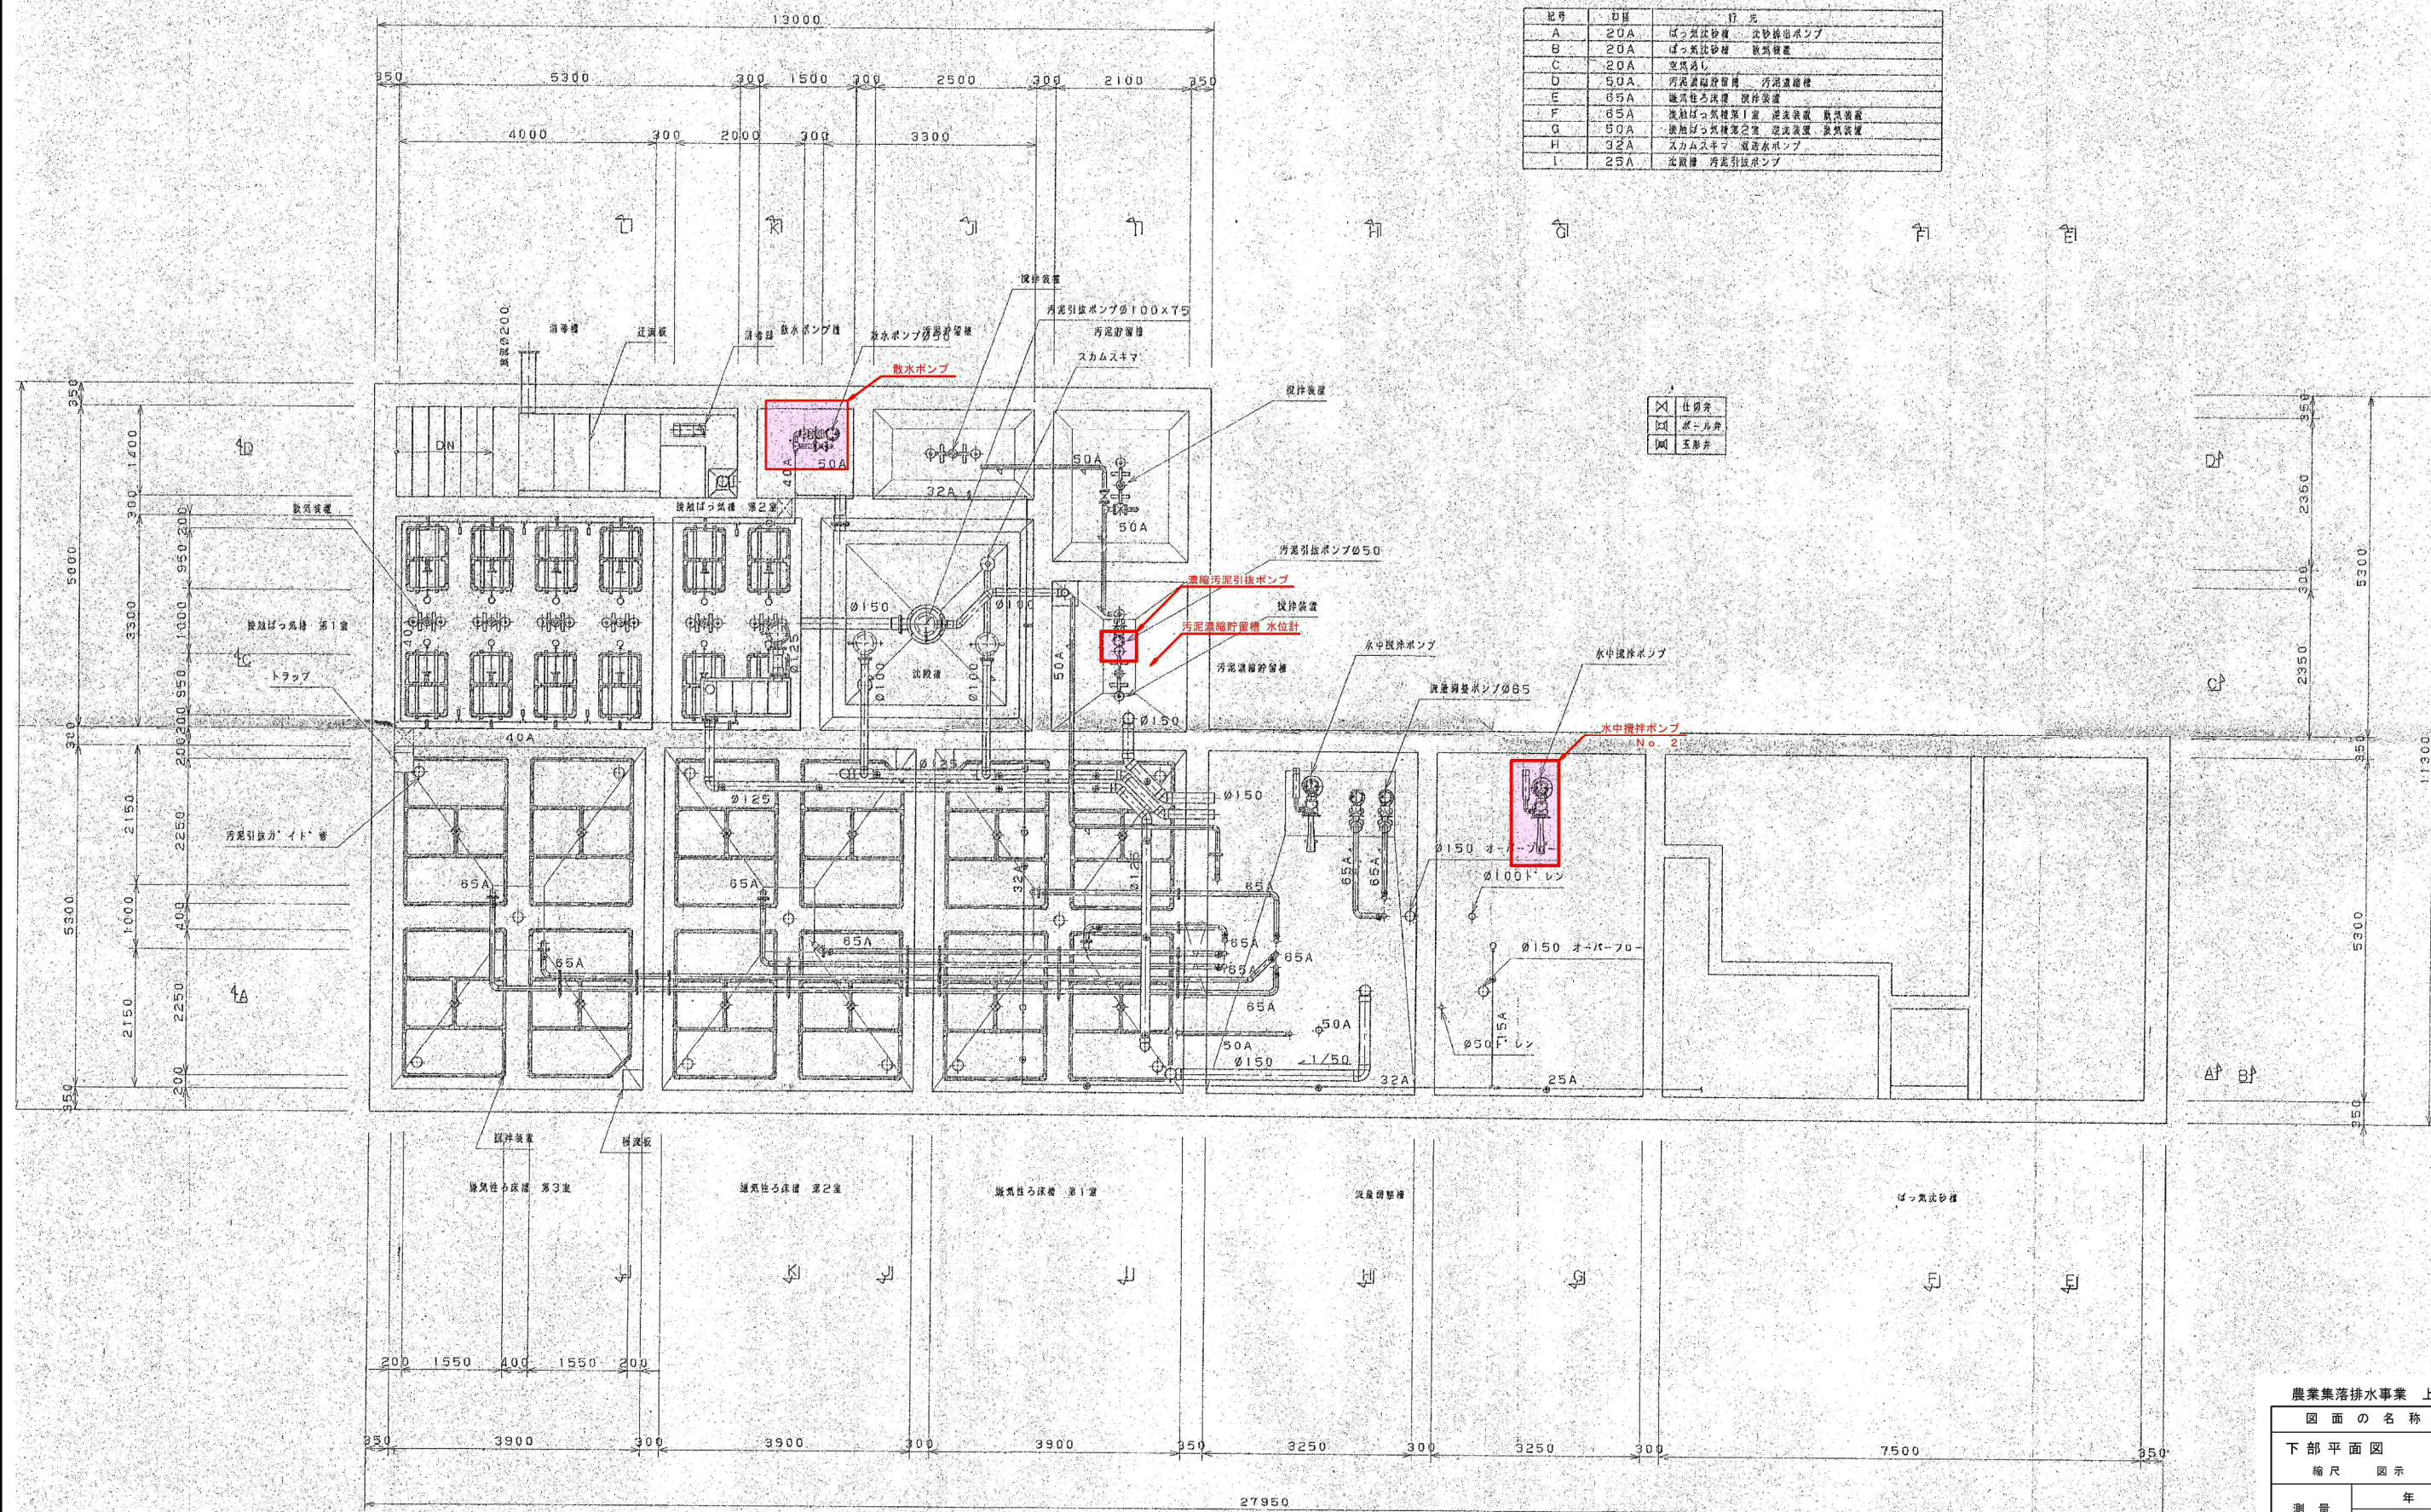

BF平面図 S=1/50

農業集落排水事業 上三ヶ地区	
図面の名称	図面番号
下部平面図	4
縮尺	図示
測量	年月日終了
設計	
製原図	
図複写	