



現況写真（外観）

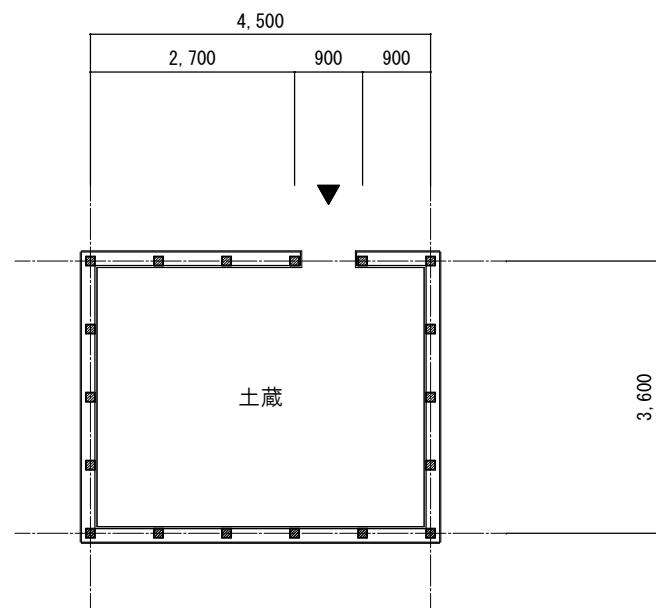

平面図 S=1: 100

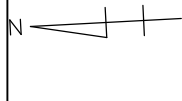

除却建築物② 土蔵

構造	木造
階数	地上2階
1階床面積	16.20㎡
2階床面積	16.20㎡
延べ床面積	32.40㎡ (公簿面積 9.91㎡)

外部仕上表

基礎	基礎石
外壁	土壁のうえ羽目板張り
屋根	瓦葺
軒裏	垂木・野地板現し
バルコニー	なし
ひさし(庇)	なし
とい(樋)	なし(不存在)
塗装	なし
外部建具	なし(不存在)
防湿	措置なし

工事名	令和2年度 伊賀市柏尾住宅除却工事		
図面名	除却建築物③平面図・現況写真		
縮尺	1:100	図面No.	3
作成者	2020.02 作成		
	訂正		
資格名・登録番号及び氏名	級建築士 第 号		
氏名	伊賀市 氏名		