


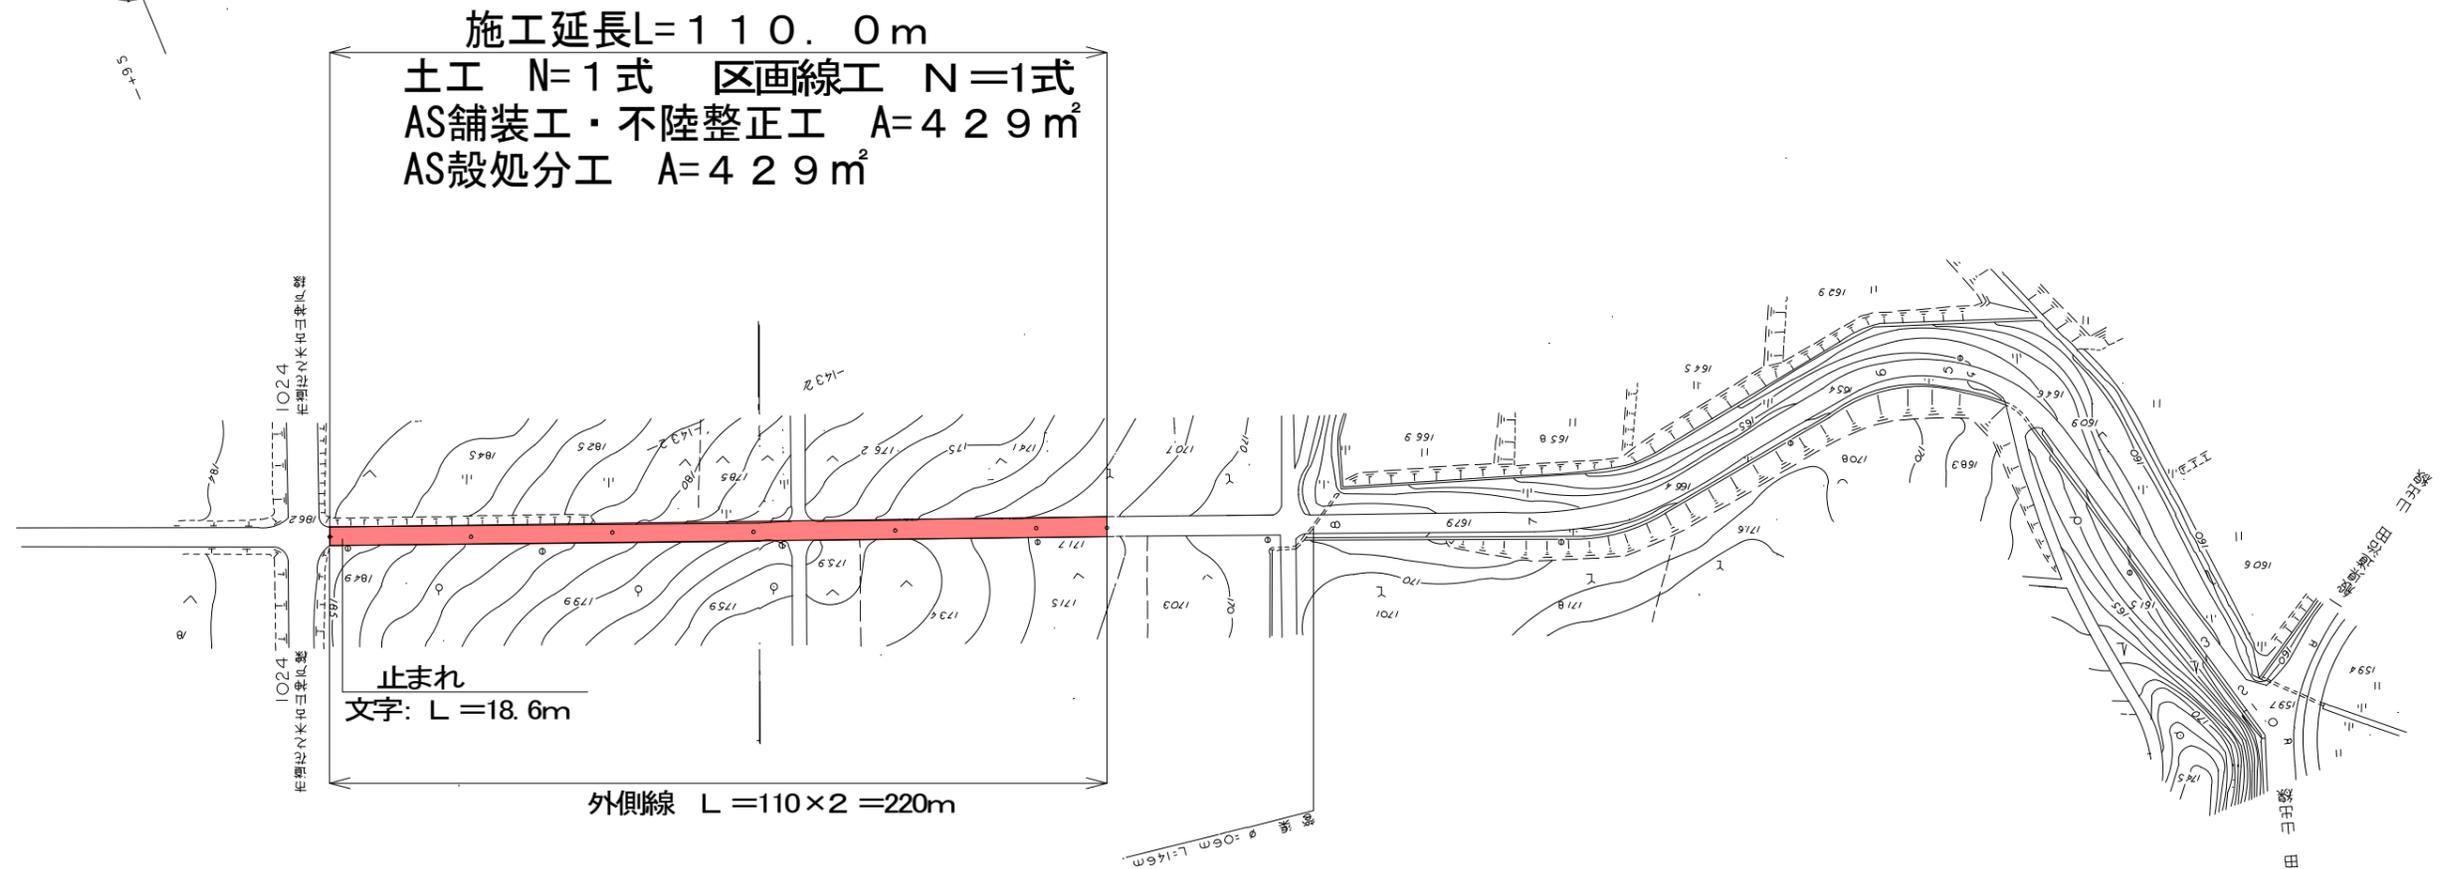


平面図

S=1:1000



展開図

S=1:500

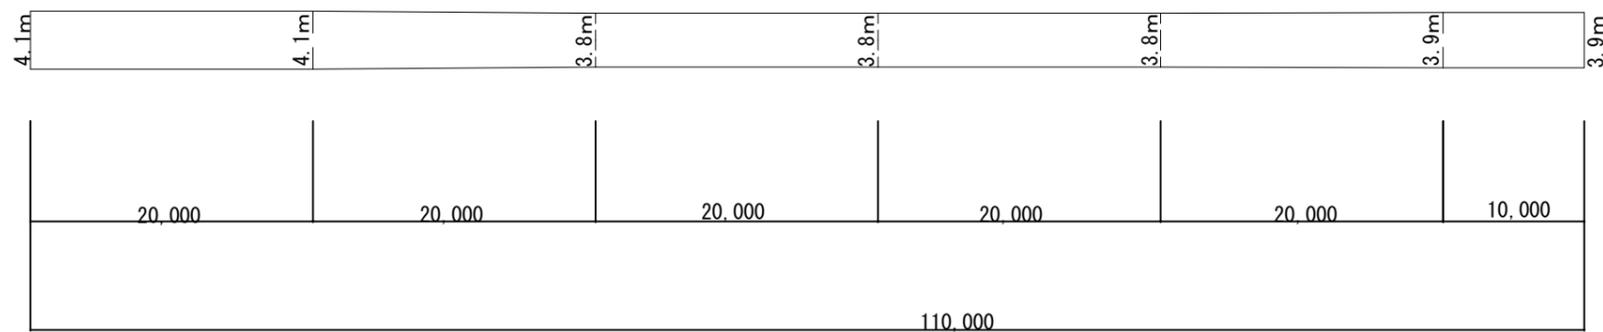

工事名	産業廃棄物処分場周辺環境整備事業 市道柿ノ木川予野北団地線舗装修繕工事		
図面名	平面図		
工事場所	伊賀市 予野 地内		
縮尺	図示	図面番号	1
発注者名	伊賀市建設部道路河川課		