


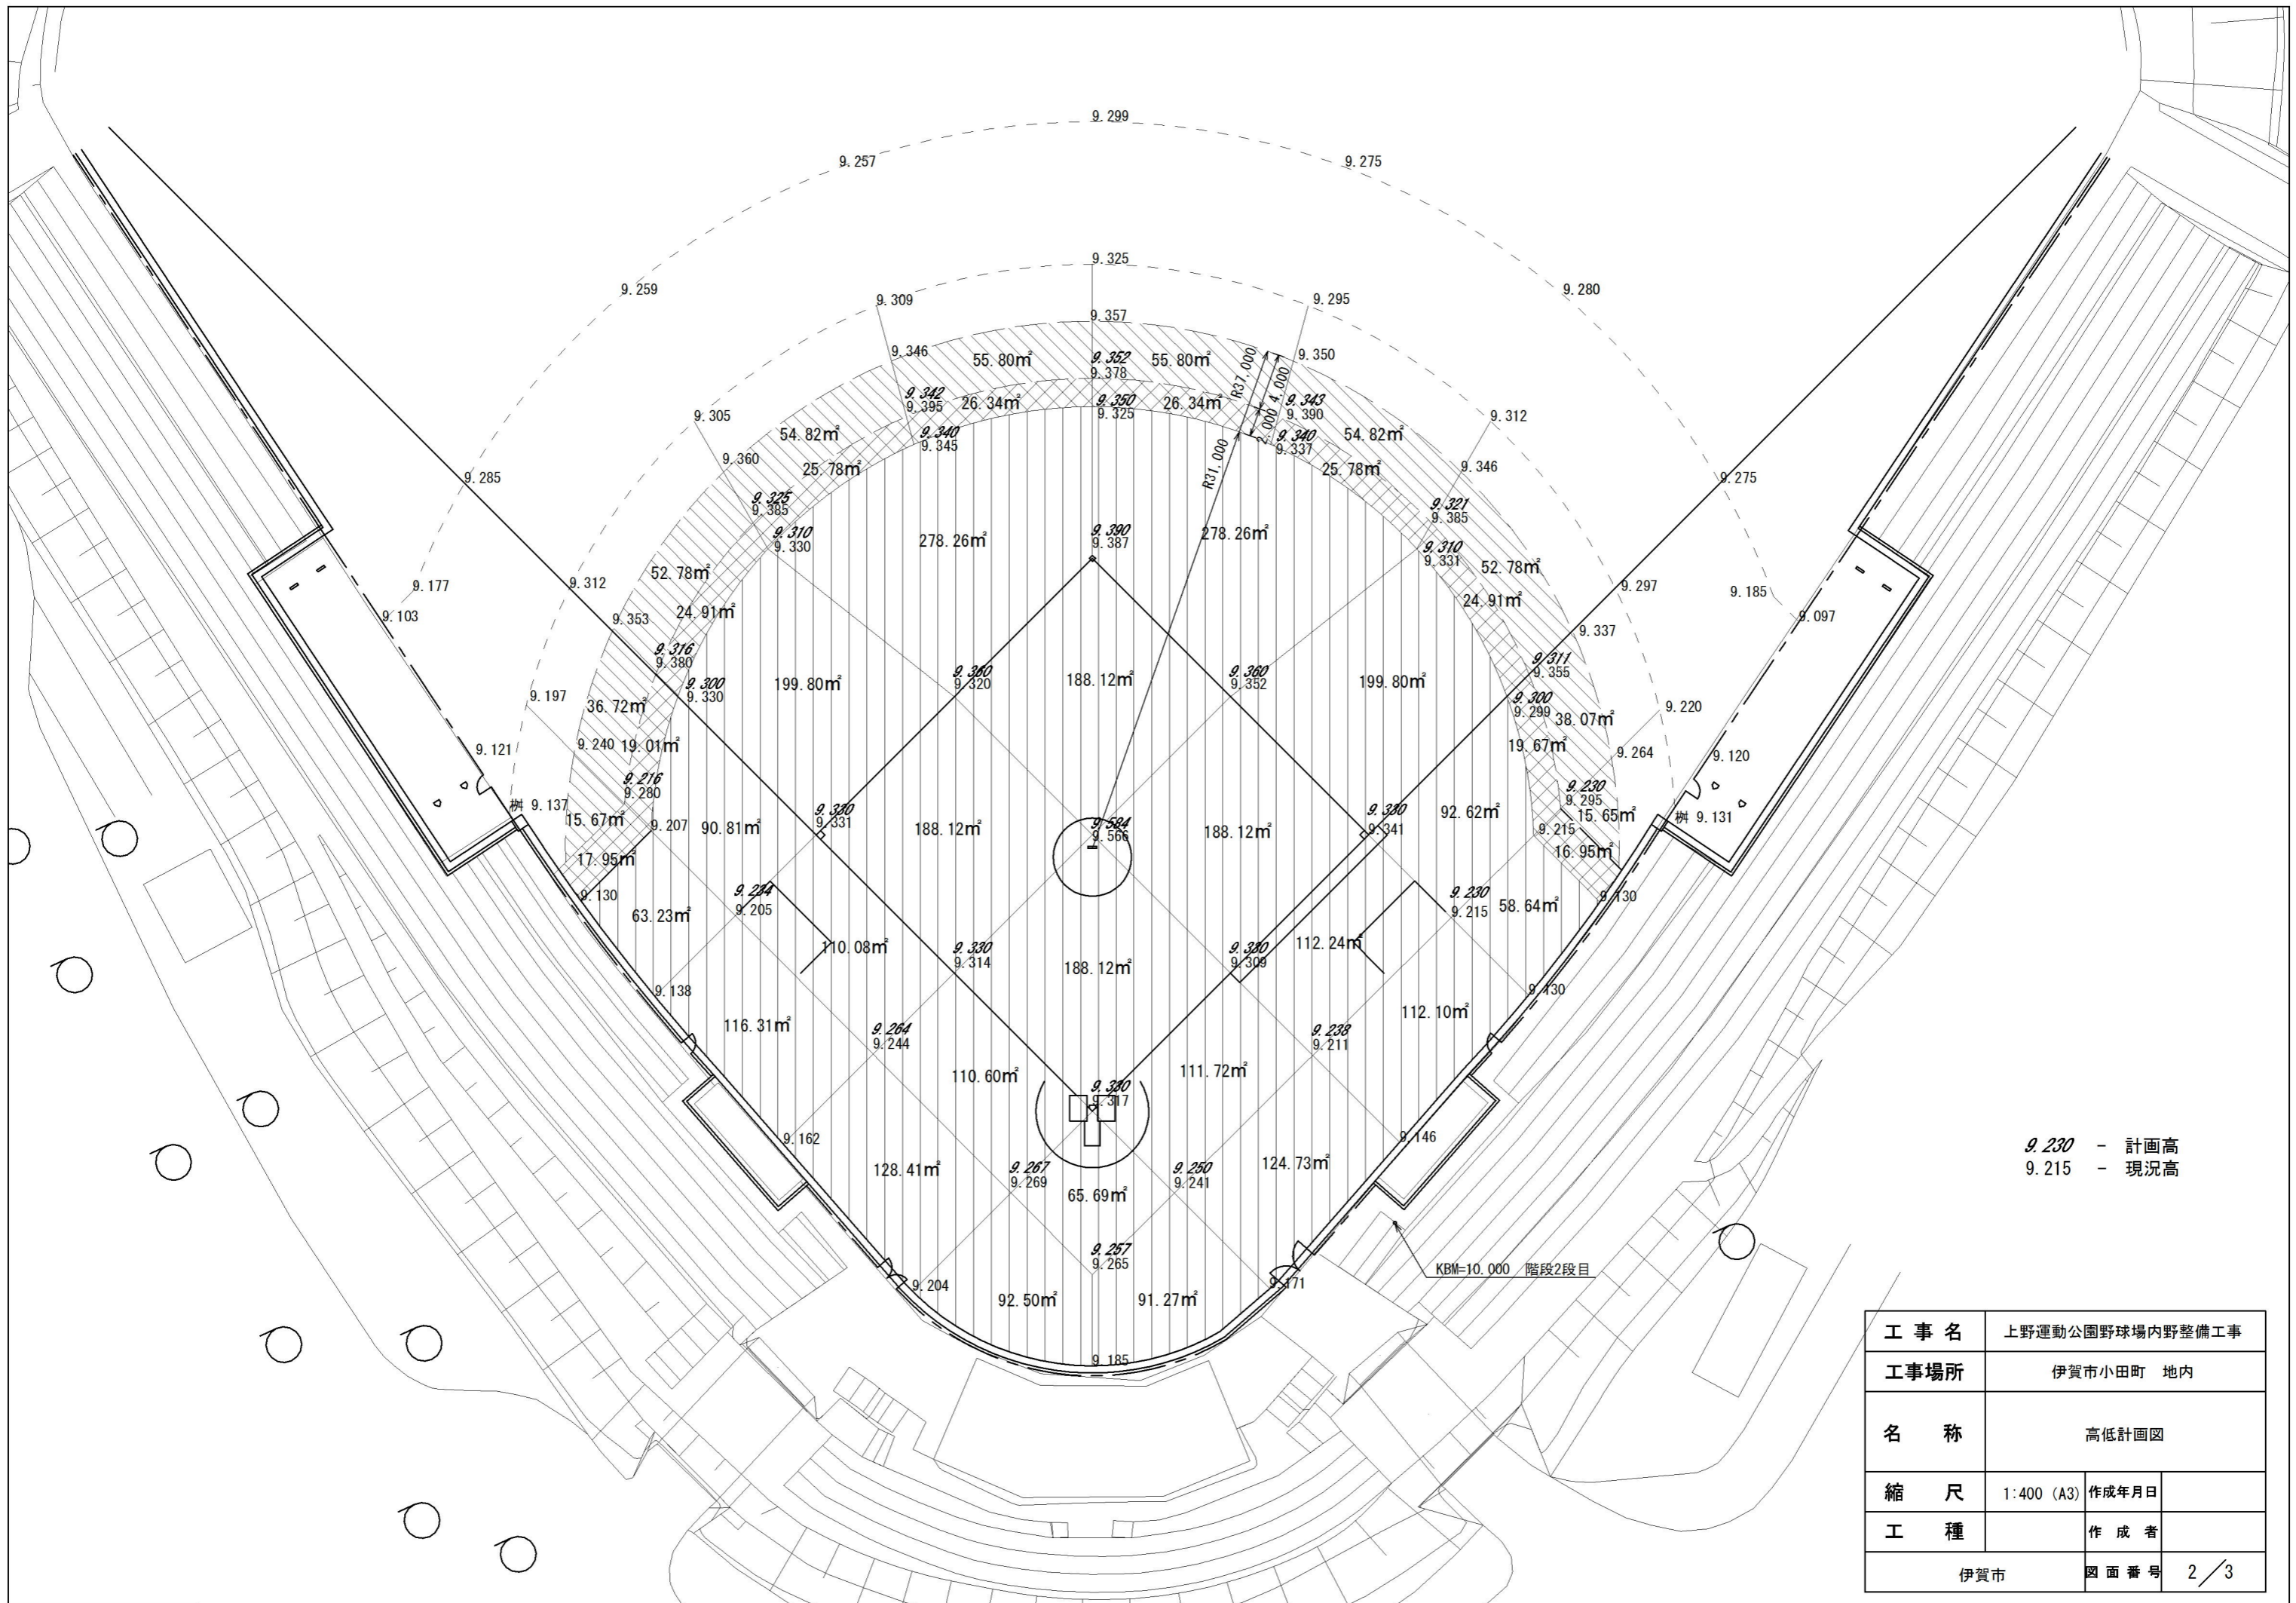
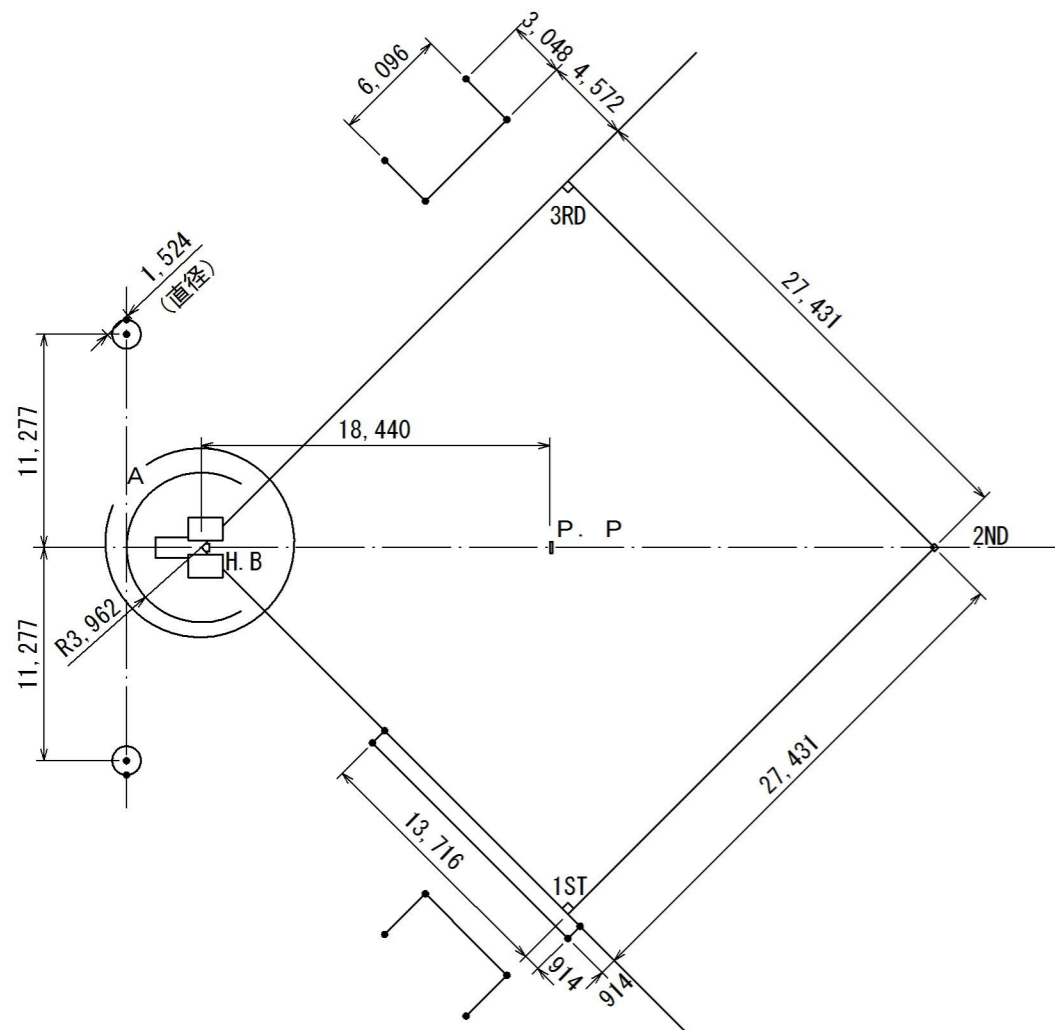


内野舗装		A=3,189.5㎡
外野芝生舗装		②A= 432.91㎡
		①A= 227.64㎡
		計 660.55㎡


工事名	上野運動公園野球場内野整備工事		
工事場所	伊賀市小田町 地内		
名称	計画平面図		
縮尺	1:400 (A3)	作成年月日	
工種		作成者	
伊賀市	図面番号	1	3






凡例
 ● --- ポイントマークの位置を表す。


野球場ポイント割付図 1:400

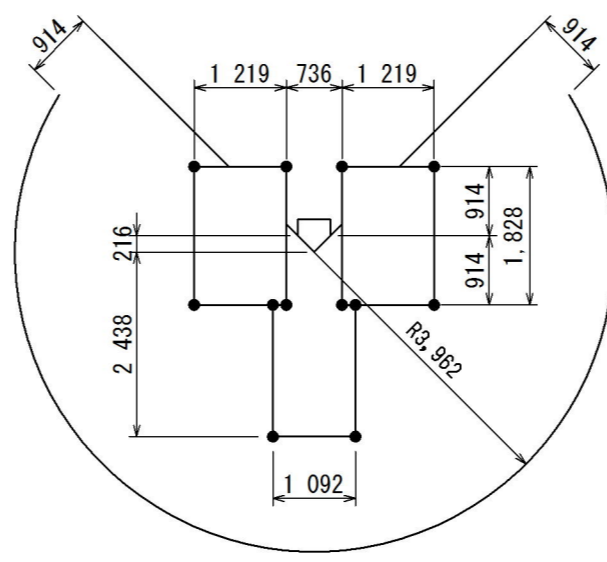

A部詳細図 1:100

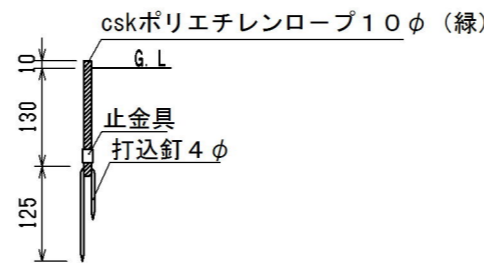


ポイントマーク詳細図 1:10

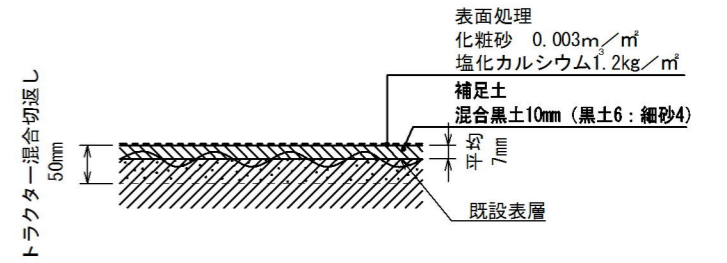


※補足土敷均しの上、既設表層との混合切り返しを行い、不陸整正・転圧～仕上げ、表面処理を行う。

内野舗装断面図 1:10

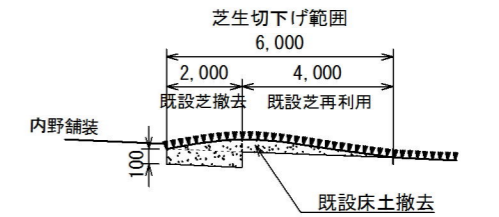


現況

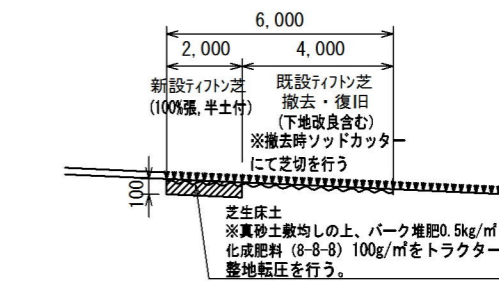


計画

外野芝生舗装断面図 1:200

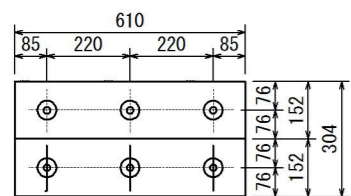


平面図

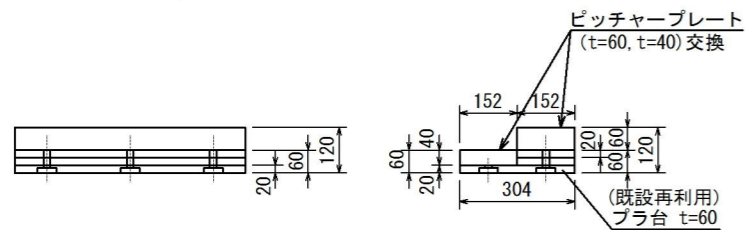


側面図

ピッチャープレート詳細図 1:20

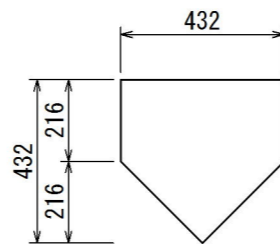


平面図

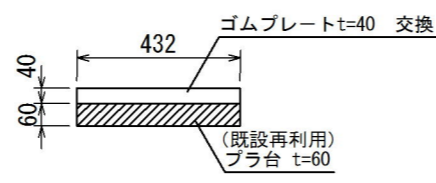


側面図

ホームベース詳細図 1:20

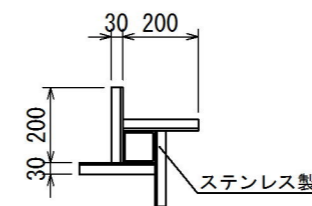

平面図

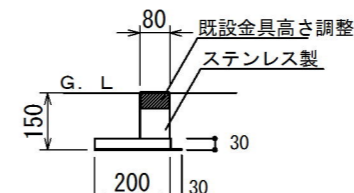

側面図

塁ベース取付用埋管詳細図 1:20

工事名	上野運動公園野球場内野整備工事		
工事場所	伊賀市小田町 地内		
名称	詳細図		
縮尺	図示 (A3)	作成年月日	
工種		作成者	
伊賀市	図面番号	3/3	