


1階平面図

機器リスト

機器記号	参考型番	台数	①※	②※
HP 1-1	FXYCP22M	1	○	
1-2	FXYCP28M	2	○	
1-3	FXYCP22M	4	○	
1-4	FXYCP22M	1	○	
1-5	FXYCP28MB	1	○	
1-6	FXYCP28M	1	○	

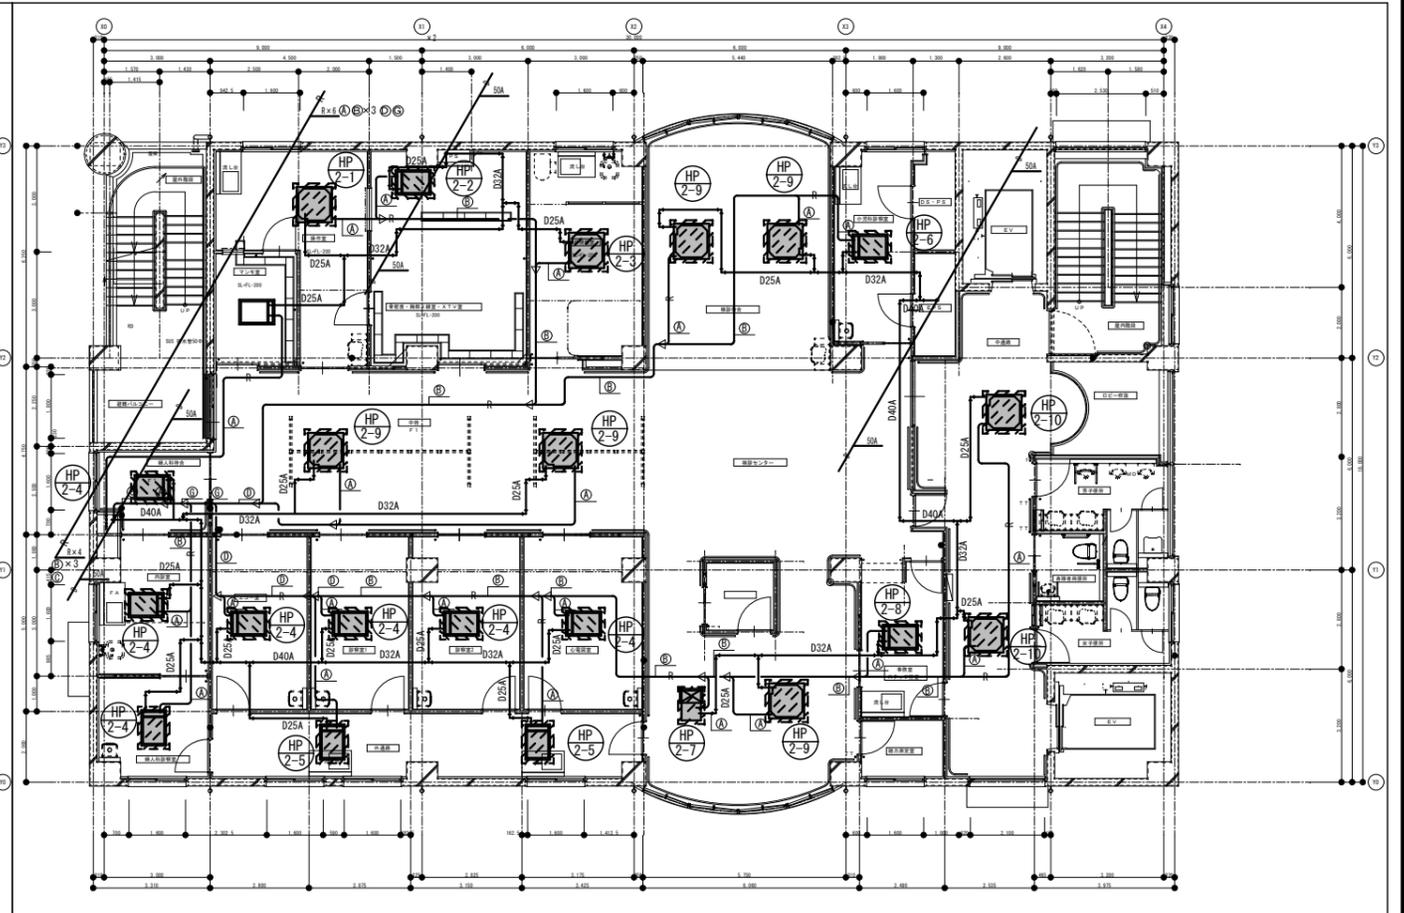


2階平面図

機器リスト

機器記号	参考型番	台数	①※	②※
HP 2-1	FXYCP28MB	1	○	
2-2	FXYCP36MB	1	○	
2-3	FXYCP28MB	1		
2-4	FXYCP22M	7	○	
2-5	FXYCP22M	2	○	
2-6	FXYCP22M	1	○	
2-7	FXYCP28M	1	○	
2-8	FXYCP22M	1	○	
2-9	FXYCP36MB	5		
2-10	FXYFP28MB	2		

凡例

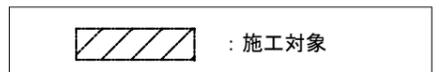

※サーミスタ交換、電動コイル交換、点検及び運転調整、電装部品取替は各機器共通で行う。

※ ①：ファン脱着作業、②：天井撤去・復旧作業

名称 伊賀市立上野総合市民病院健診センター空調設備修繕工事

図面名称 1・2階配管平面図

縮尺 S=1:200

課長


係長

設計

M01




伊賀市役所  
建設部建築課

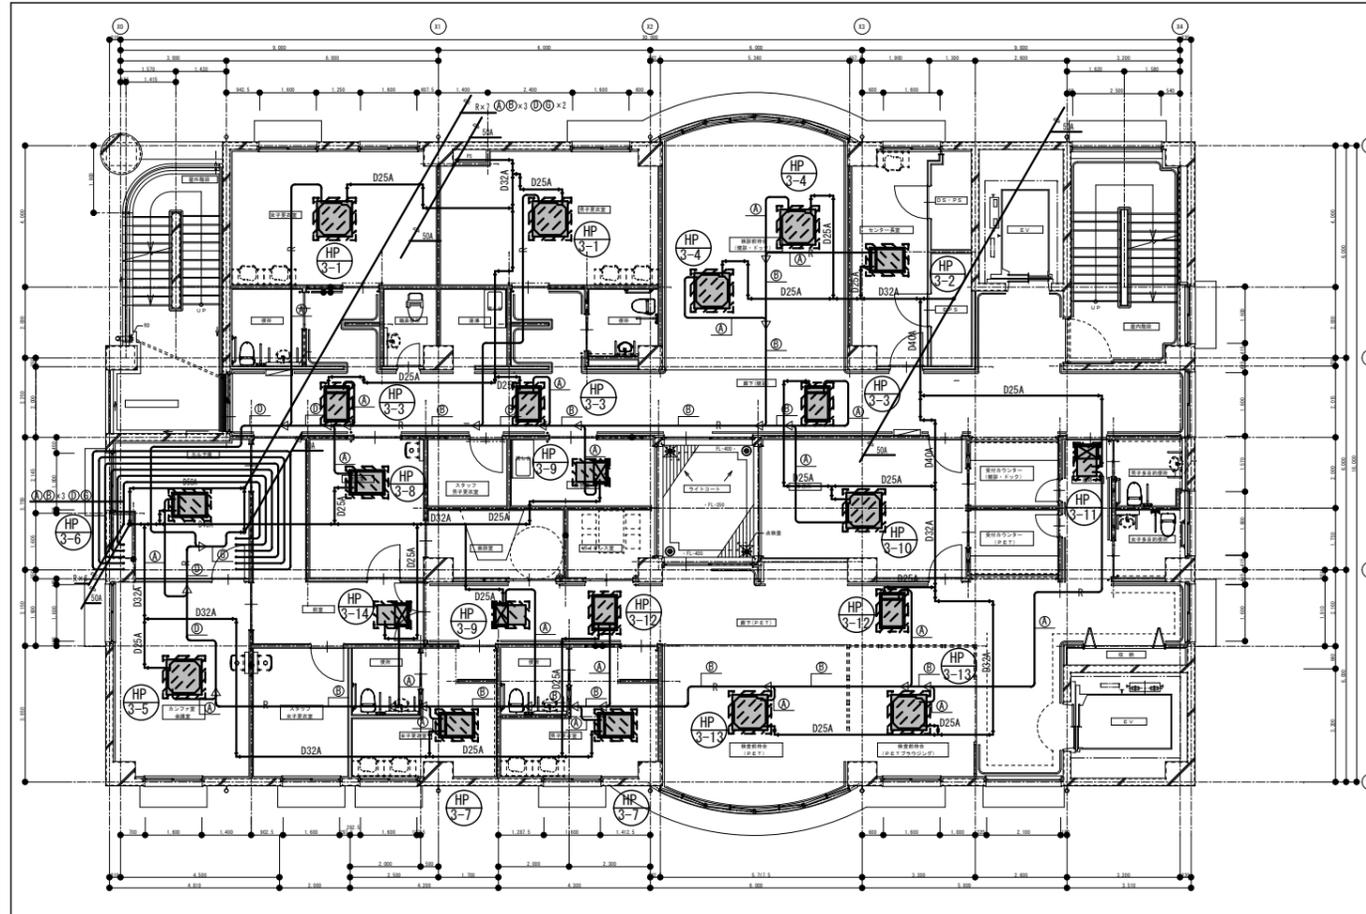

3階平面図

機器リスト

機器記号	参考型番	台数	①※	②※
HP 3-1	FXYCP28MB	2		
3-2	FXYCP22M	1	○	
3-3	FXYCP28M	3	○	
3-4	FXYCP28MB	2		
3-5	FXYCP36MB	1		
3-6	FXYCP22M	1	○	
3-7	FXYCP22M	2	○	
3-8	FXYCP22M	1	○	
3-9	FXYS22M	2	○	○
3-10	FXYFP28MB	1		
3-11	FXYS22M	1	○	○
3-12	FXYCP28M	2	○	
3-13	FXYFP28MB	2		
3-14	FXYS22M	1	○	○

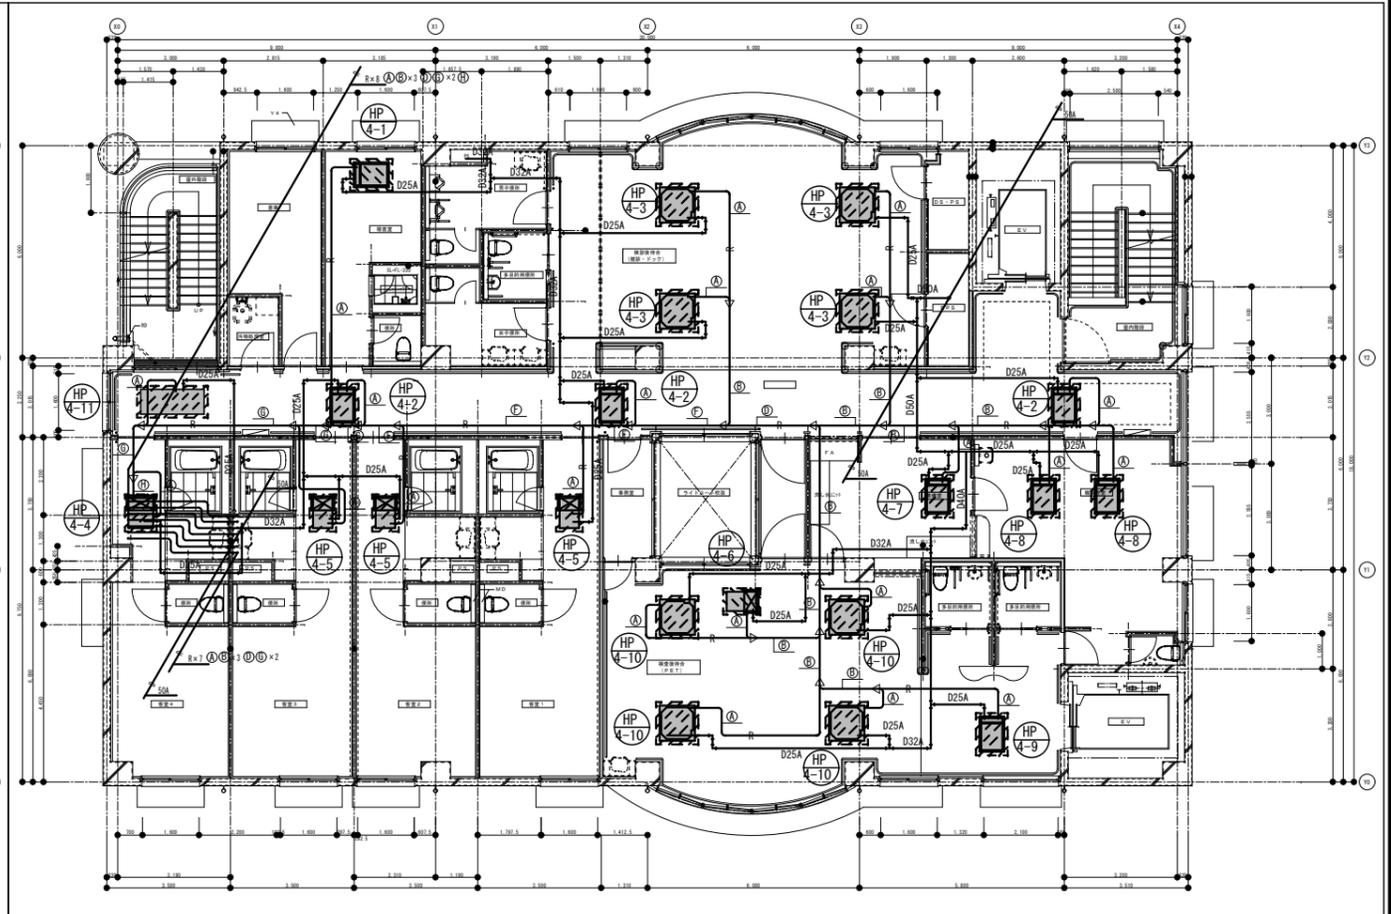


4階平面図

機器リスト

機器記号	参考型番	台数	①※	②※
HP 4-1	FXYCP22M	1	○	
4-2	FXYCP28M	3	○	
4-3	FXYFP28MB	4		
4-4	FXYS45M	1	○	○
4-5	FXYS36M	3	○	○
4-6	FXYS22M	1	○	○
4-7	FXYCP22M	1	○	
4-8	FXYCP22M	2	○	
4-9	FXYCP22M	1	○	
4-10	FXYFP28MB	4		
4-11	FXYMP140MF	1		○

凡例

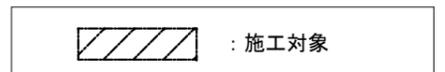

※サーミスタ交換、電動コイル交換、点検及び運転調整、電装部品取替は各機器共通で行う。

※ ①：ファン脱着作業、②：天井撤去・復旧作業

名称 伊賀市立上野総合市民病院健診センター空調設備修繕工事

図面名称 3・4階配管平面図

縮尺 S=1:200

課長

係長

設計

M02



伊賀市役所  
建設部建築課