

工事概要		外部仕上表			
・ A・B棟の建物を除去する。	構造	RC造	建 具	玄関ドア	アルミ框ドア
・ 敷地内の工作物を除去する。	基礎	鉄筋コンクリート造		窓	アルミサッシ、アルミ格子（1箇所）、アルミ手摺り（1箇所）
・ 存置物は、水道量水器、汚水最終柵、外周CB+フェンスのみとする。	外 壁	モルタルシン吹付け	カーポート	片側支持タイプ	
建物概要	屋 根	改質アスファルトシート防水	物 置	鋼製物置（3,030×2,450）	
	軒 裏	モルタルシン吹付け	設 備	給排水設備、電気設備、浄化槽（5人槽）	
	庇	↑	備 考	（A・B棟）テレビアンテナ	
構 造 RC造	雨 樋	塩ビ製 φ75	門扉、ガレージゲート、インターホン、郵便ポスト		
階 数 2階建て	テラス	（屋根・壁）塩ビ製波板（基礎）CB	※電線防護管取付については電力供給会社に申請を行い、費用については別途		
床面積 1階 54.61㎡ 2階 34.02㎡ 計 88.63㎡（ストックヤード 8.49㎡）	ベランダ	防水モルタル、アルミ手摺り	協議を行う。		
	ポーチ	モルタル金鍍仕上げ			

内部仕上表

室 名	床	壁	天 井	天井高	備 考
1 階	ポーチ	磁器タイル貼り	-		照明器具
	玄 関	磁器タイル貼り	ビニルクロス貼り	ビニルクロス貼り	玄関収納、照明器具
	ホー ル	フローリング貼り	ビニルクロス貼り	ビニルクロス貼り	照明器具
	D・K	（A棟）フローリング貼り （B棟）CF貼り	ビニルクロス貼り（一部100角タイル貼り）	ロックウール吸音板（アスベスト含有）	キッチン、吊戸棚、照明器具、エアコン
	和室（6帖）	（A棟）畳敷き （B棟）フローリング	ビニルクロス貼り	板張り	エアコン、照明器具
	和室（4.5帖）	（A棟）畳敷き （B棟）フローリング	ビニルクロス貼り	板張り	照明器具
	洋 室	フローリング貼り	ビニルクロス貼り	ビニルクロス貼り	（A棟）エアコン、照明器具
	押 入	ベニヤ貼り	ベニヤ貼り	ベニヤ貼り	
	浴 室	タイル貼り	PC板 EP塗装（一部100角タイル貼り）	PC板 EP塗装	ユニットバス、照明器具
	洗面所	フローリング貼り	ビニルクロス貼り	ビニルクロス貼り	洗面台、照明器具
	便 所	タイル貼り	ビニルクロス貼り（一部100角タイル貼り）	ビニルクロス貼り	洋便器、照明器具
	廊 下	フローリング貼り	ビニルクロス貼り	ビニルクロス貼り	照明器具
2 階	階 段	板張り	ビニルクロス貼り	ビニルクロス貼り	照明器具
	洋 室	フローリング貼り	ビニルクロス貼り		エアコン、照明器具
	和 室	畳敷き	ビニルクロス貼り	板張り	エアコン、照明器具
	押 入	ベニヤ貼り	ベニヤ貼り	ベニヤ貼り	
	物 置	フローリング貼り	ベニヤ貼り EP塗装	ベニヤ貼り EP塗装	照明器具
廊 下	フローリング貼り	ビニルクロス貼り	ビニルクロス貼り	照明器具	

名 称 医師住宅解体工事

図面名称 （解体）仕上表

縮 尺 NS

課長


係長

設計


A01




伊賀市役所
建設部建築課

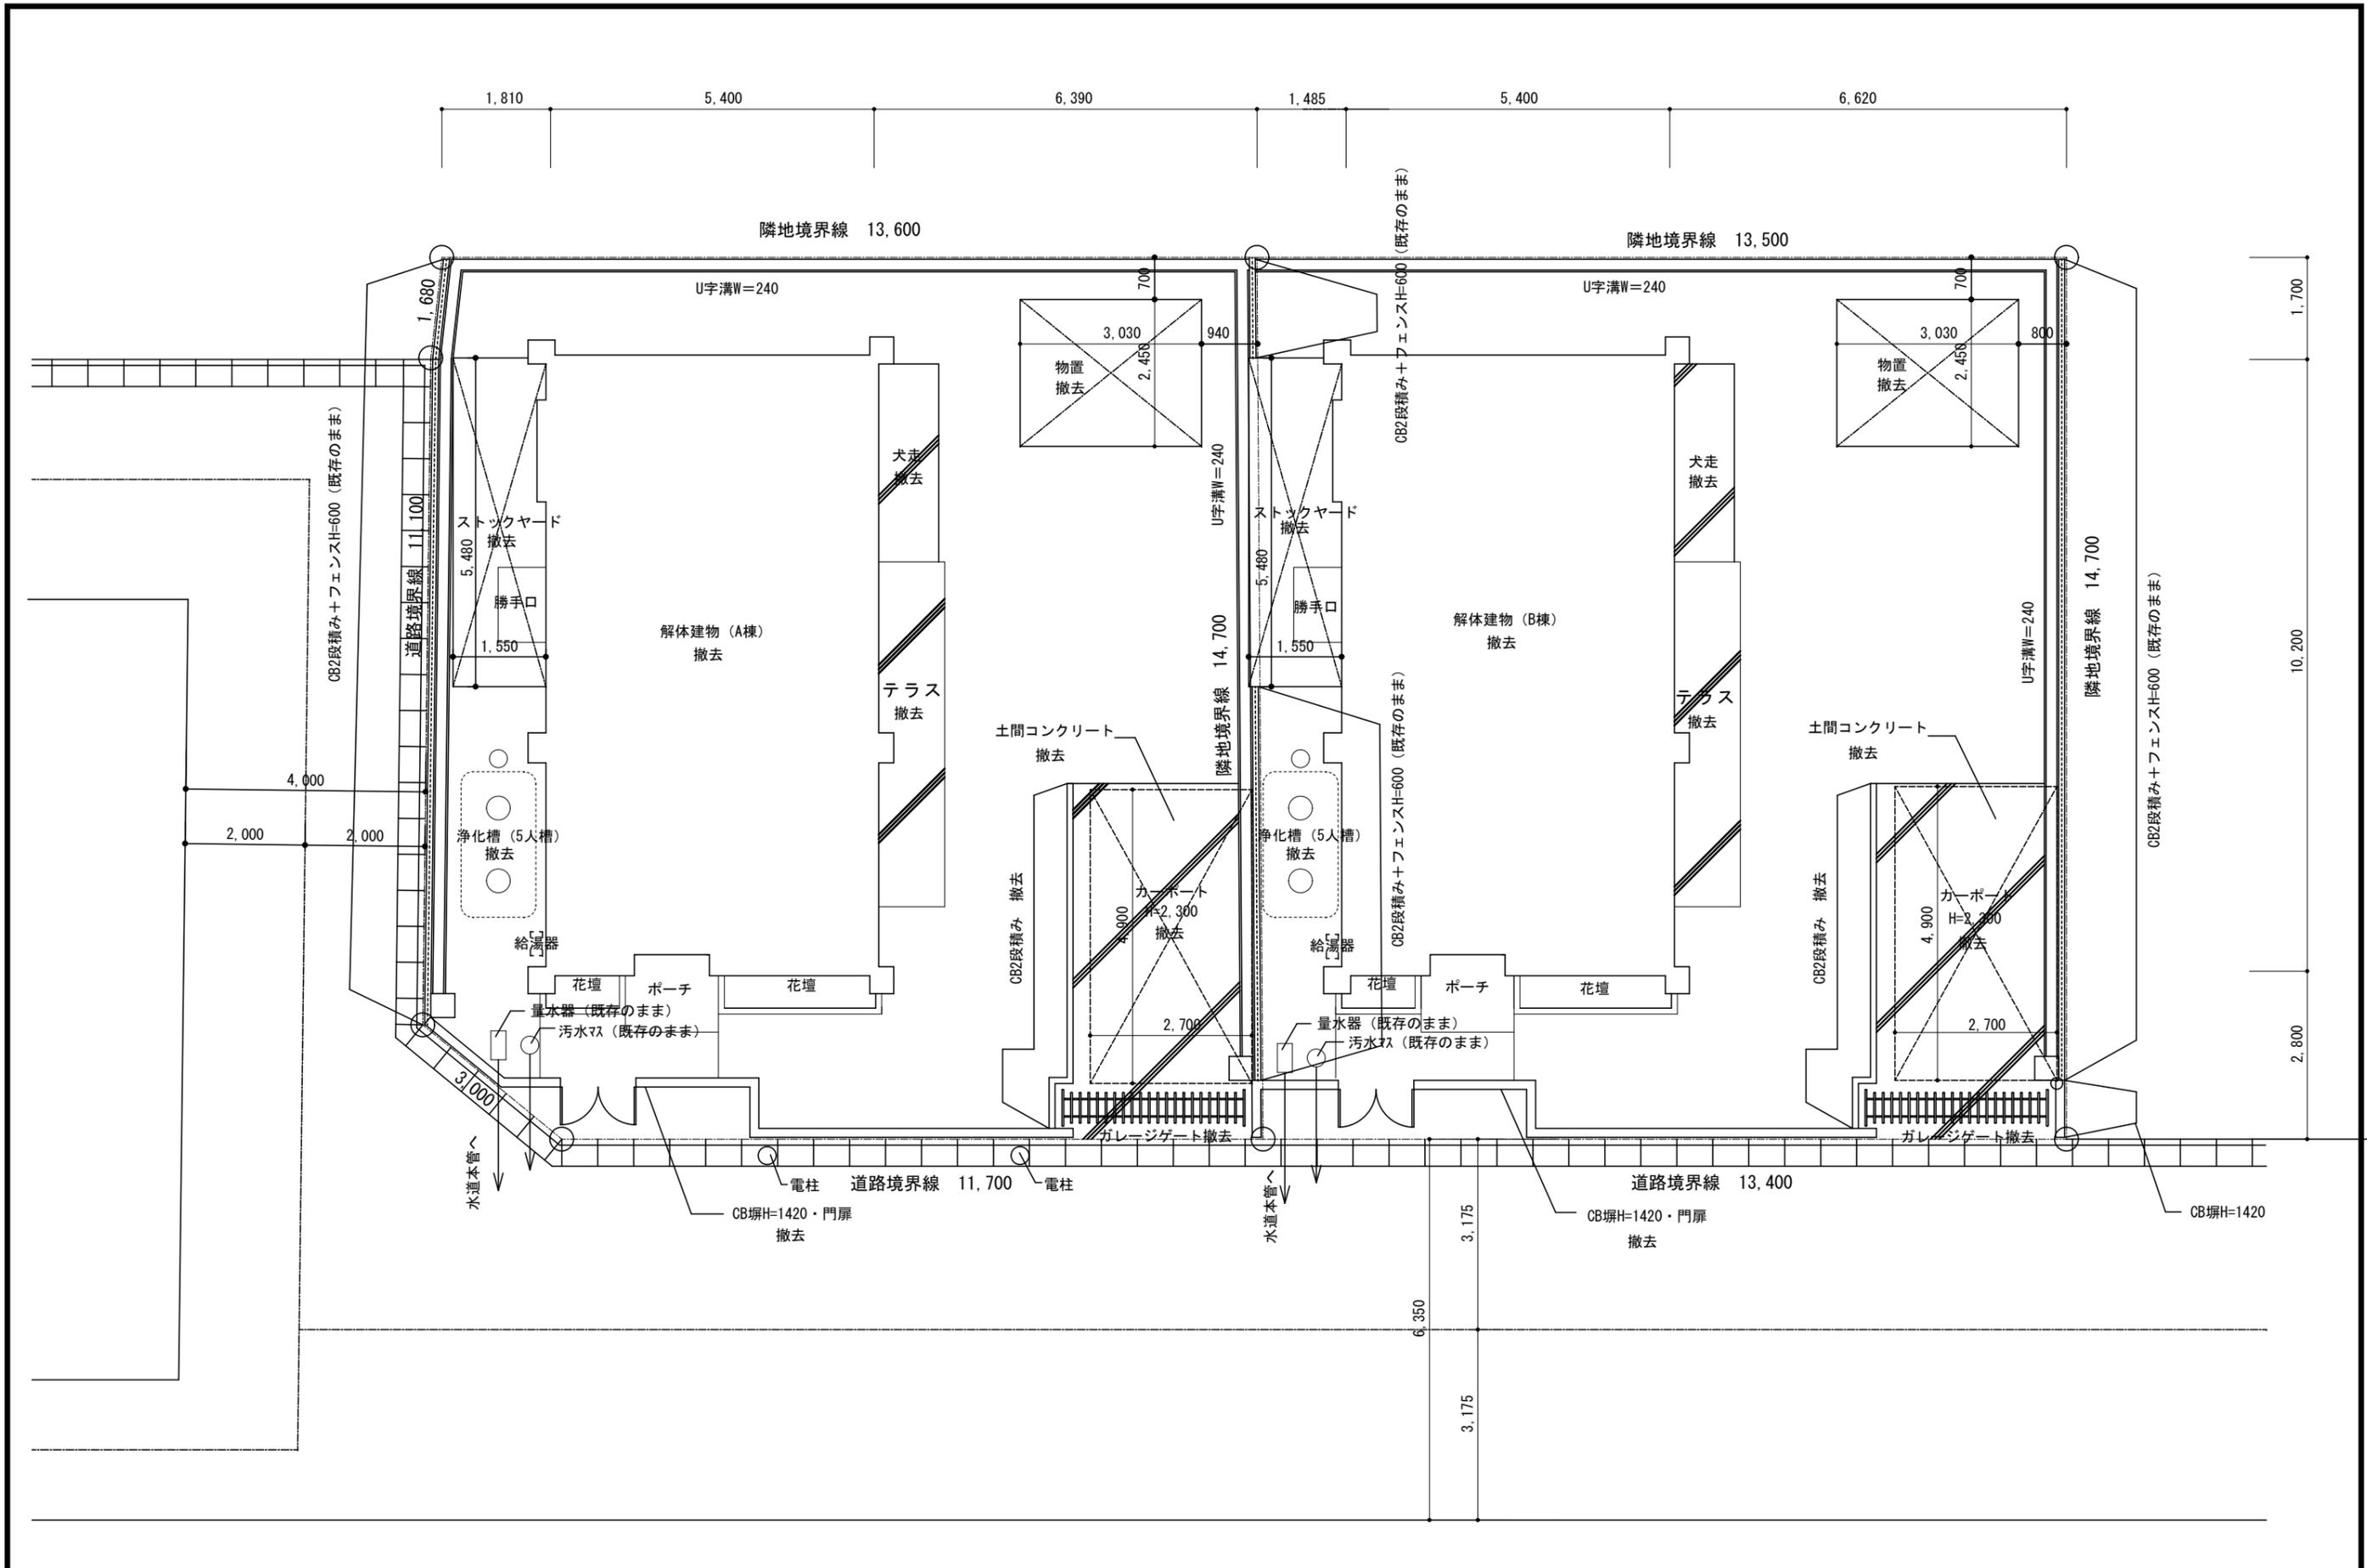


名称	医師住宅解体工事	課長	係長	設計	A02
	図面名称				

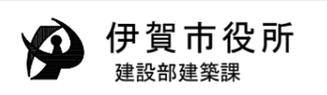

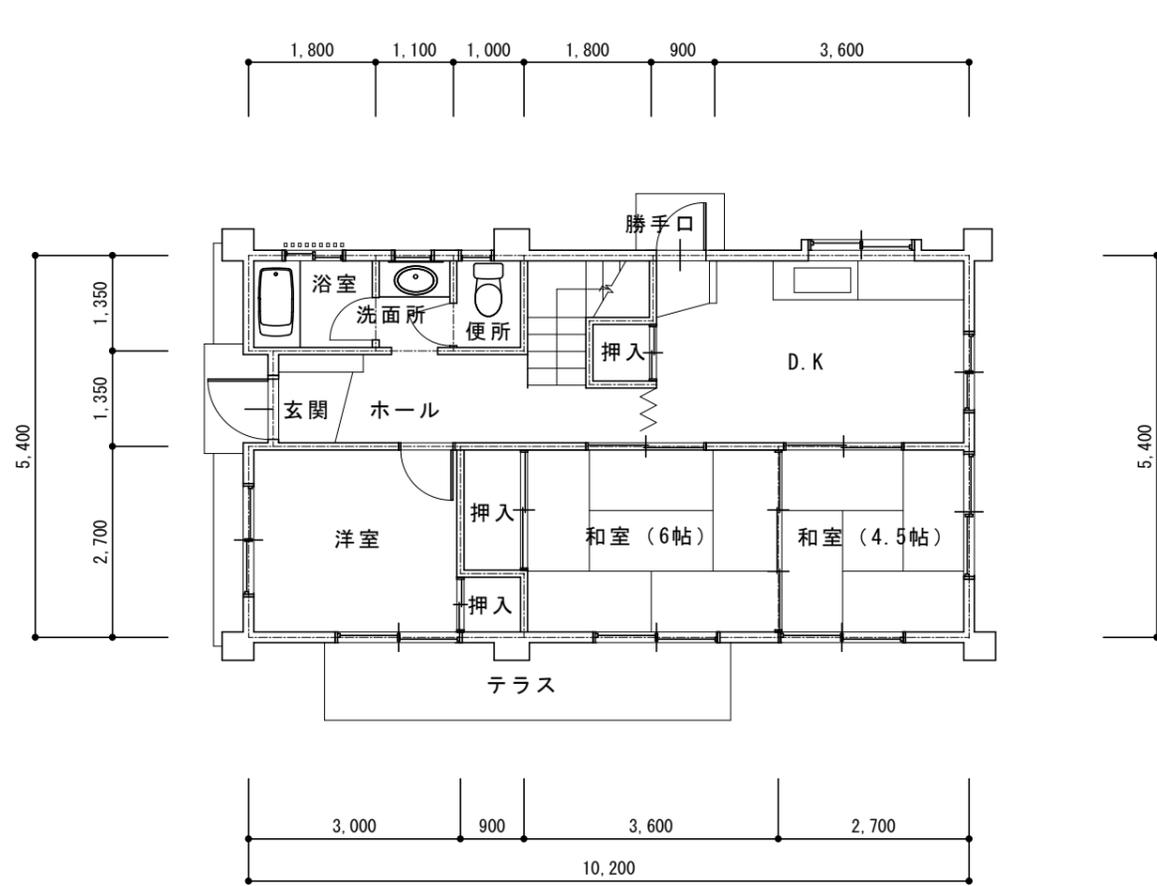

1階平面図 S : 1/100

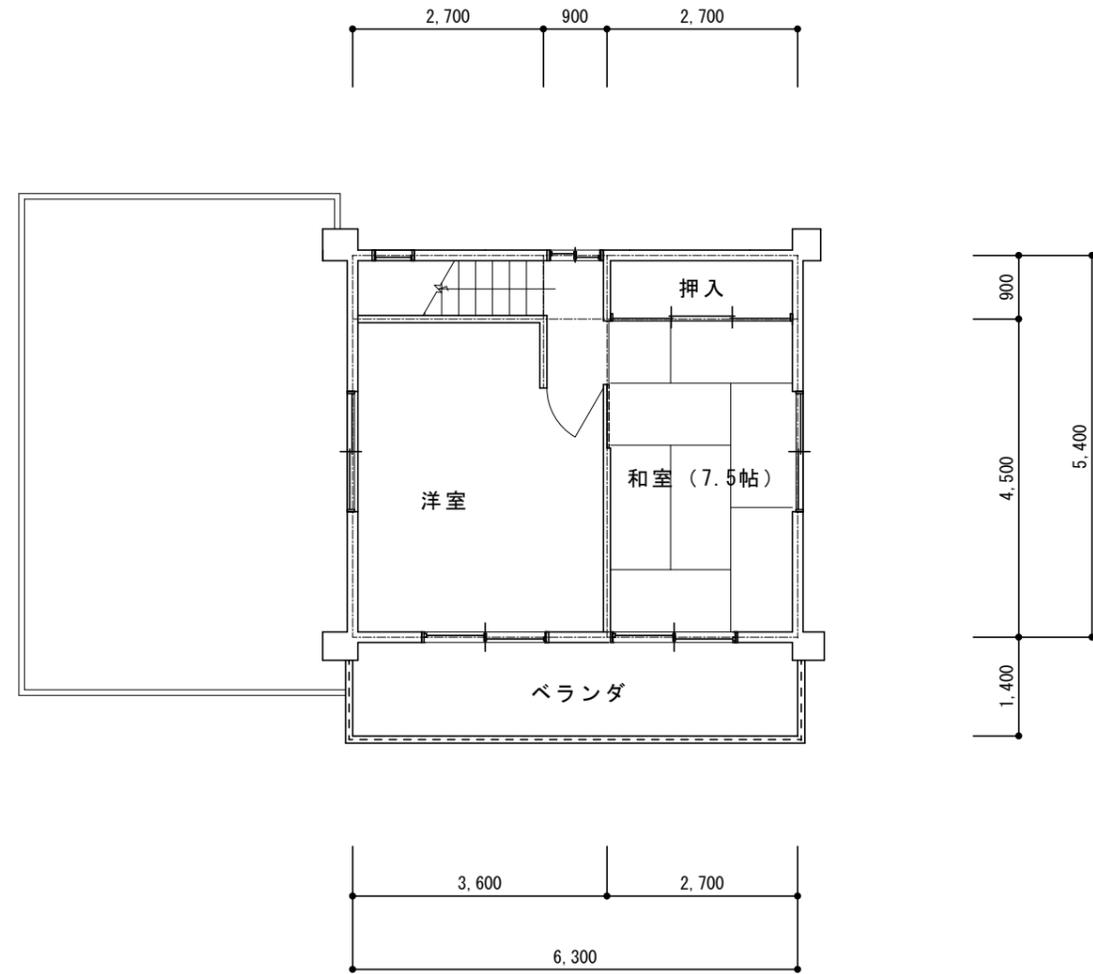


2階平面図 S : 1/100

	名称	医師住宅解体工事	課長	係長	設計	伊賀市役所 建設部建築課
	図面名称	平面図	縮尺	S=1:100	A03	




南立面図 S : 1/100

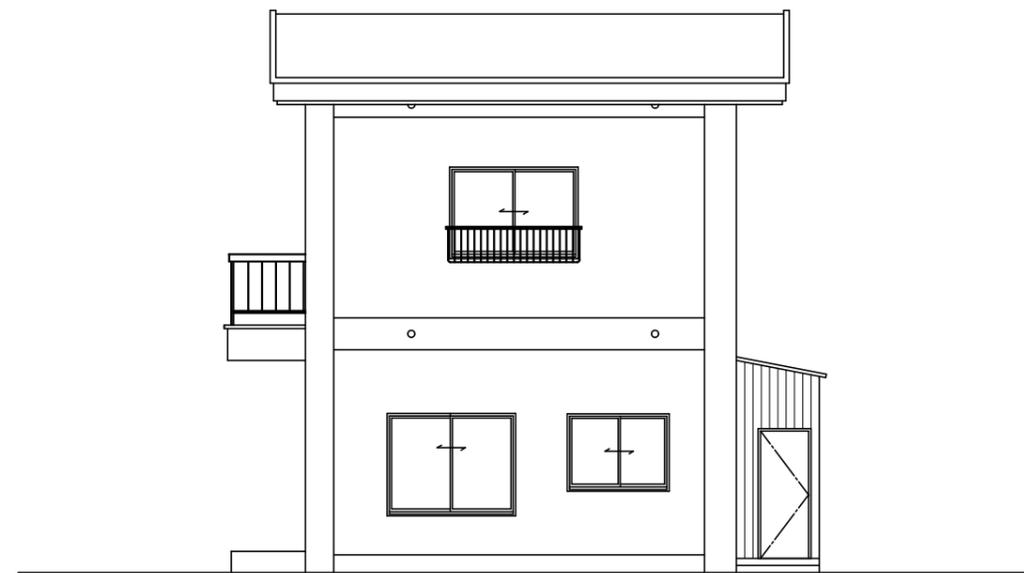

東立面図 S : 1/100



北立面図 S : 1/100

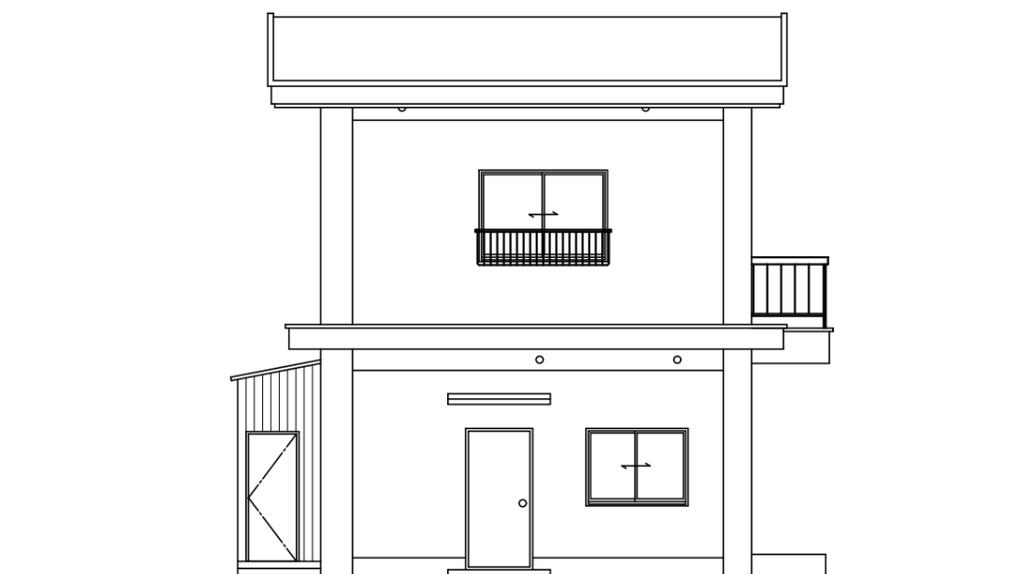

西立面図 S : 1/100

名称 医師住宅解体工事

図面名称 (解体) 立面図

縮尺 S=1:100

課長

係長

設計

A04



伊賀市役所
建設部建築課