



配水池撤去工
配水池復旧工

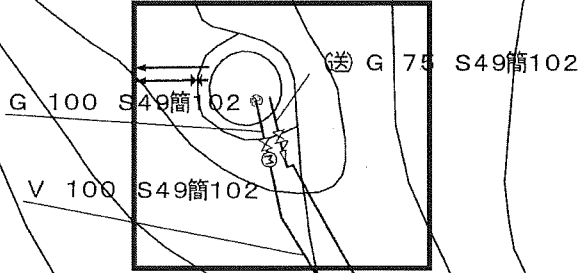

配水池計装盤工

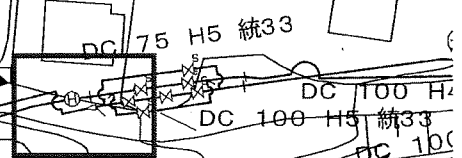


1 / 500


施工箇所

配水池基礎工法図

断面図

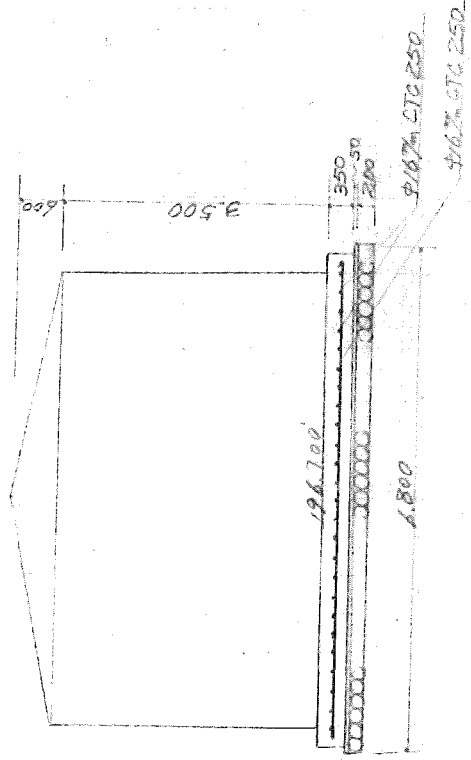


平面図

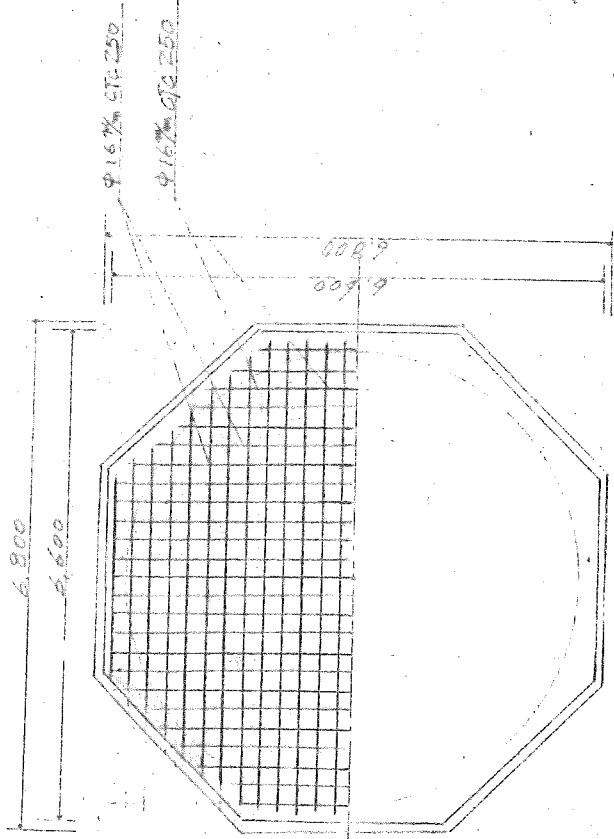


タンク掘付工法図

断面図

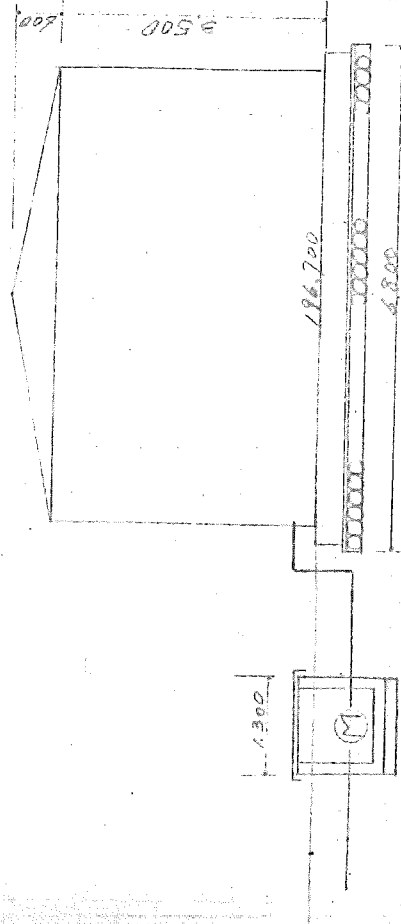


平面図

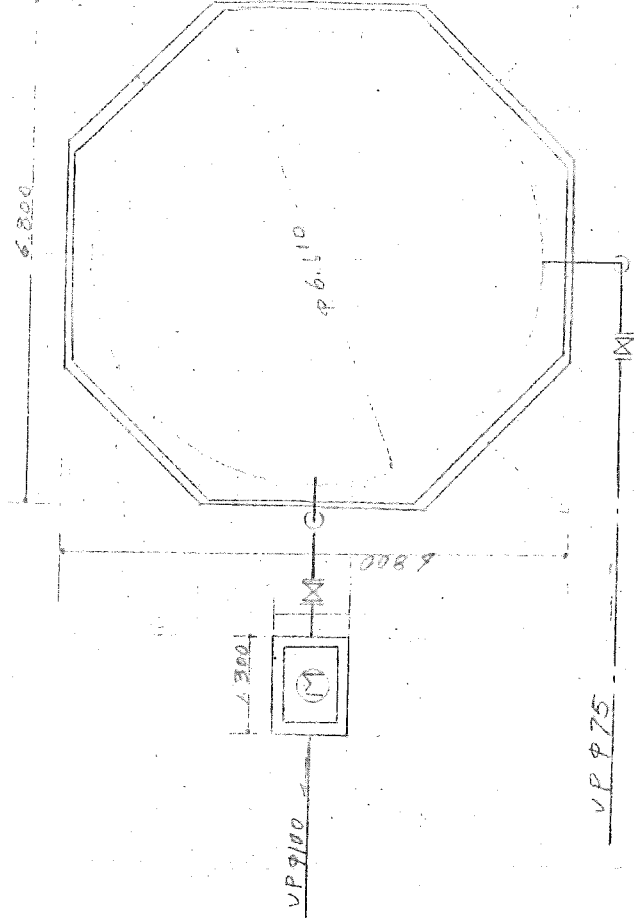


量水器室工法図


側面図

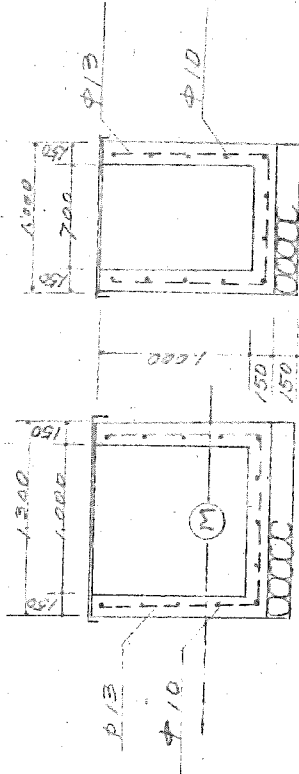

断面図

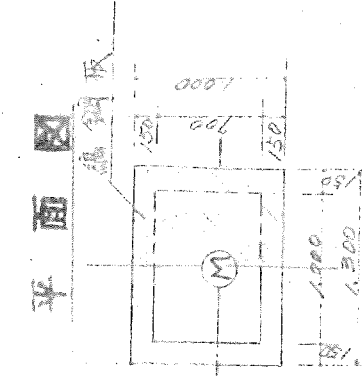


詳細図

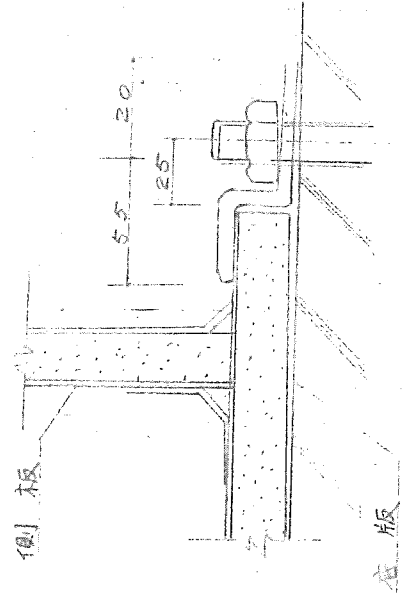


工事名	猪田河水高圧配水工事	号	
図名	配水池工法図	葉	
縮尺			
上野市水道部		係	

配水池詳細圖


平面圖

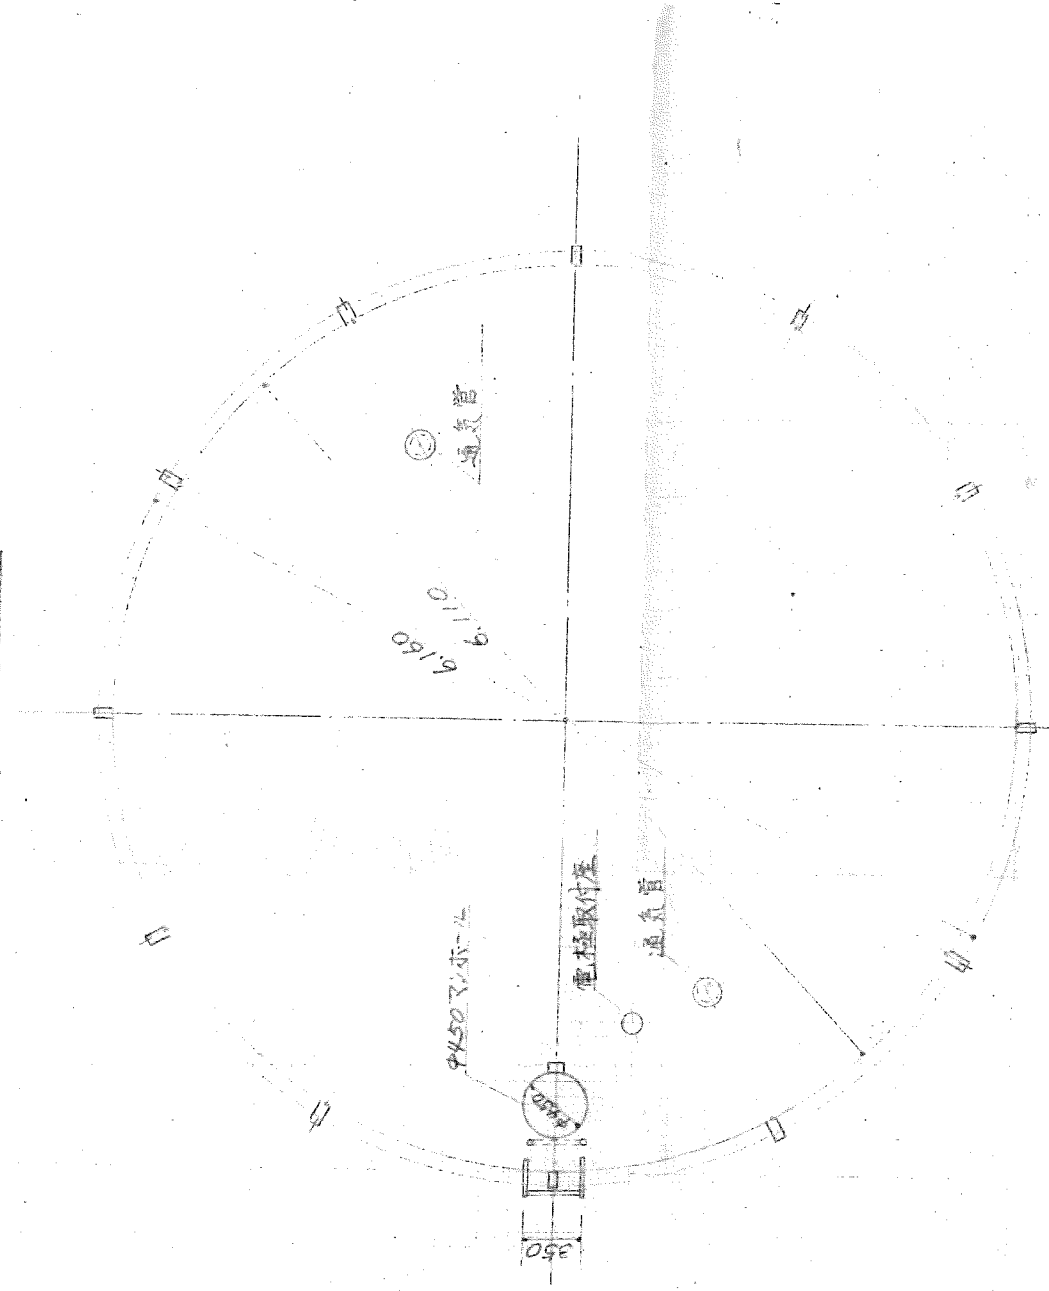


断面圖

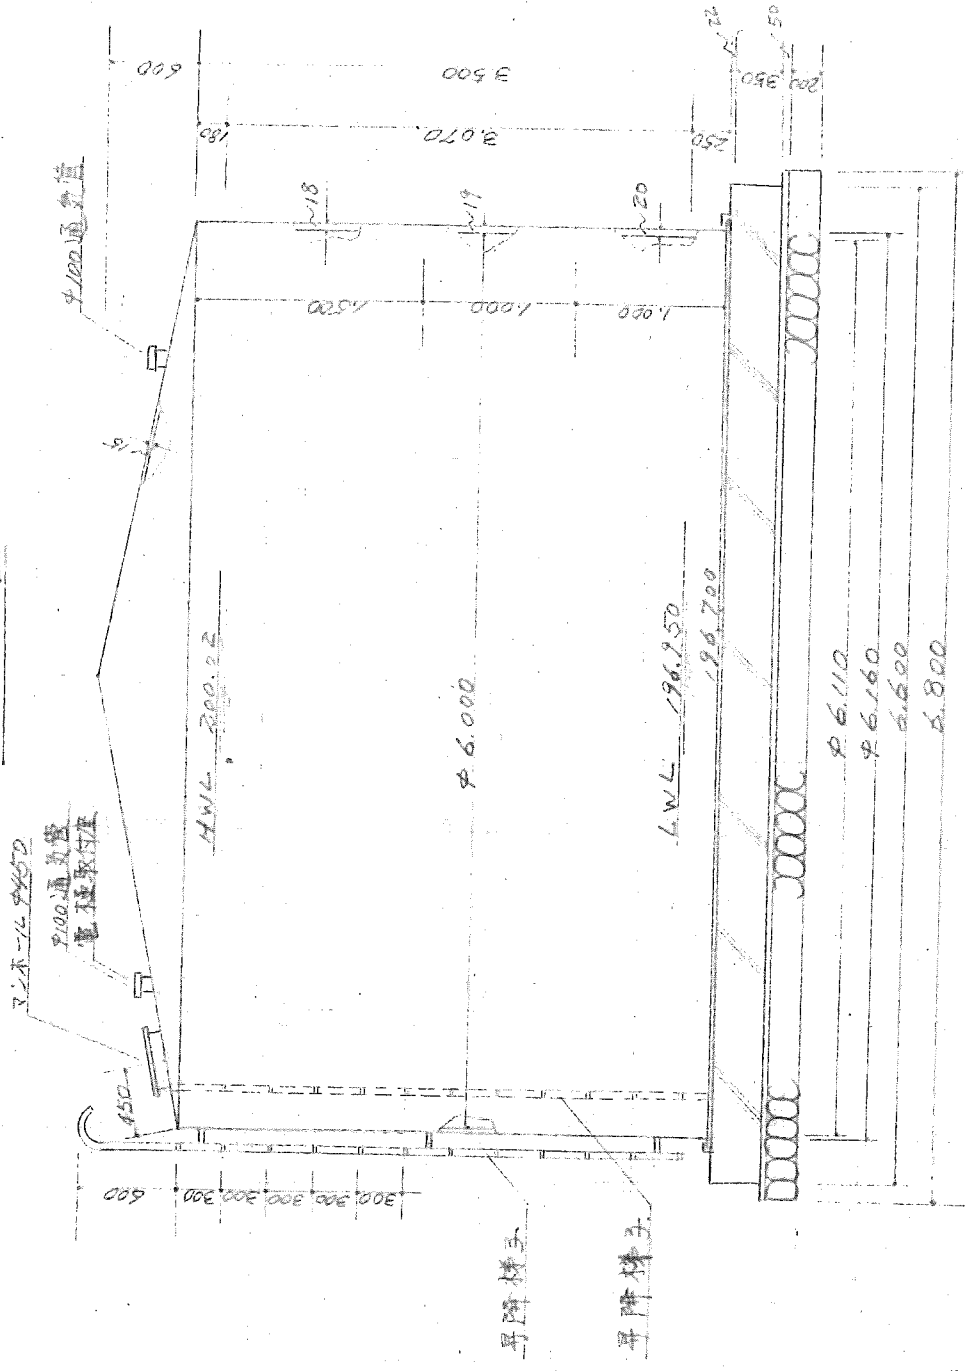

配水池平面図 縮尺 1/100

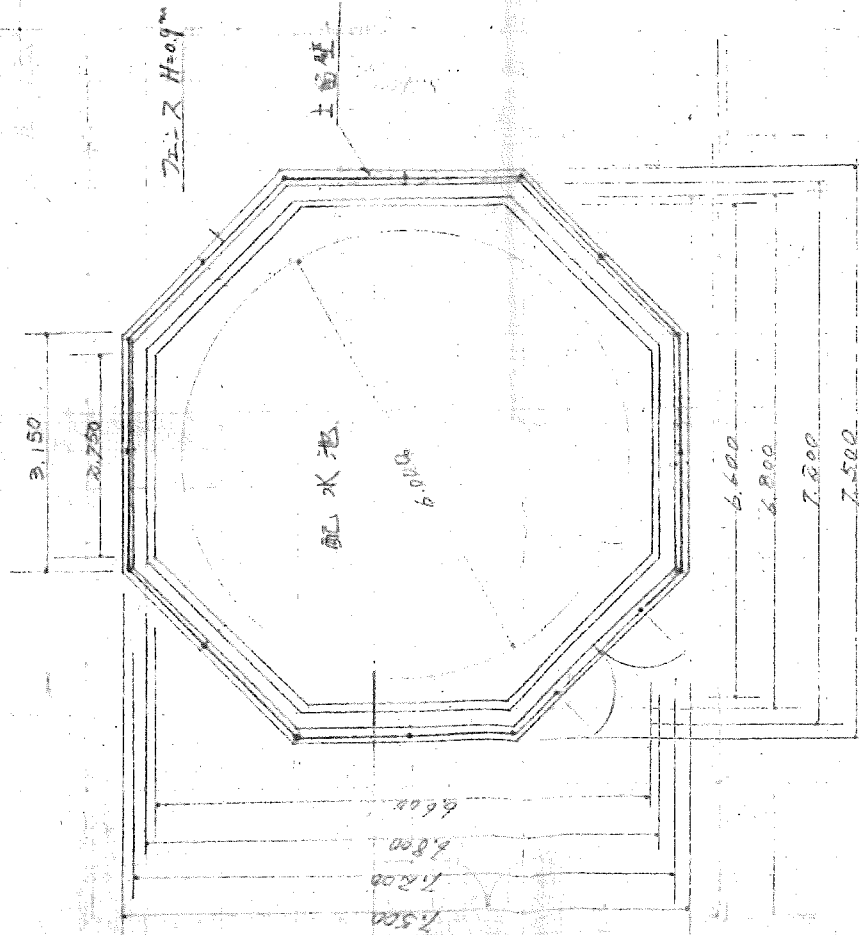


17 工法図 縮尺 1/50

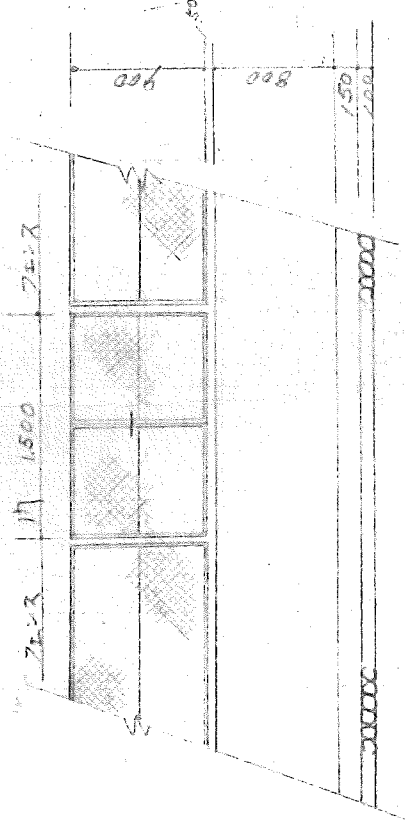


フェンス 工法図

側面図 縮尺 1/50

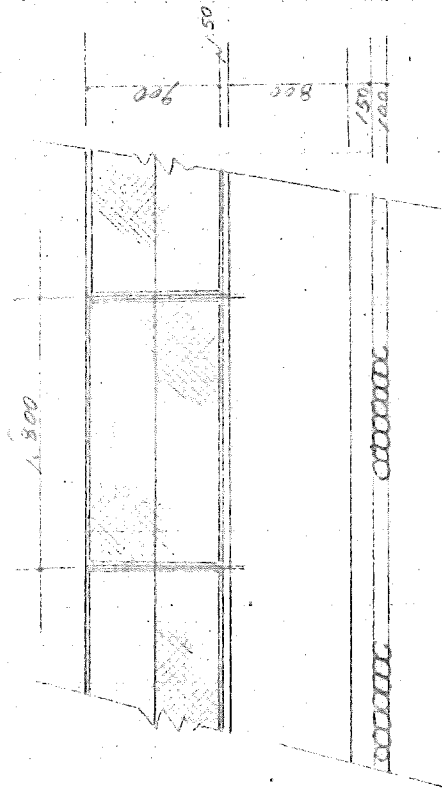

配水池断面図 縮尺 1/100

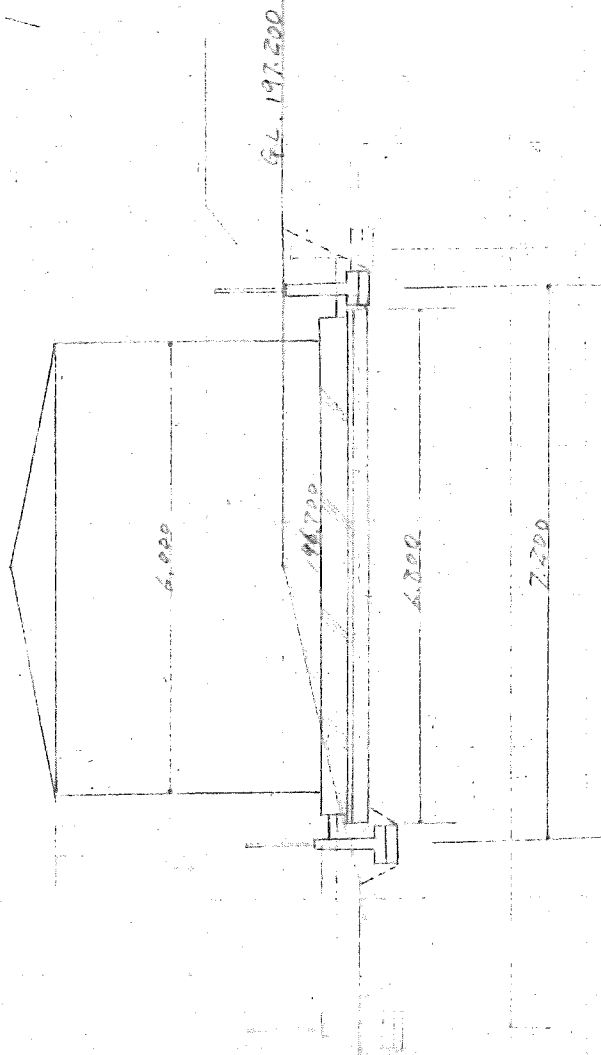

断面図 縮尺 1/50

配筋群細図 縮尺 1/20

