


内機取付 参考図


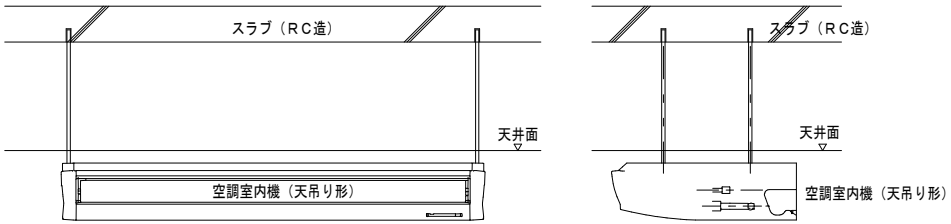


駐車場

空調機器表

[illegible]

敷地境界線

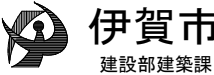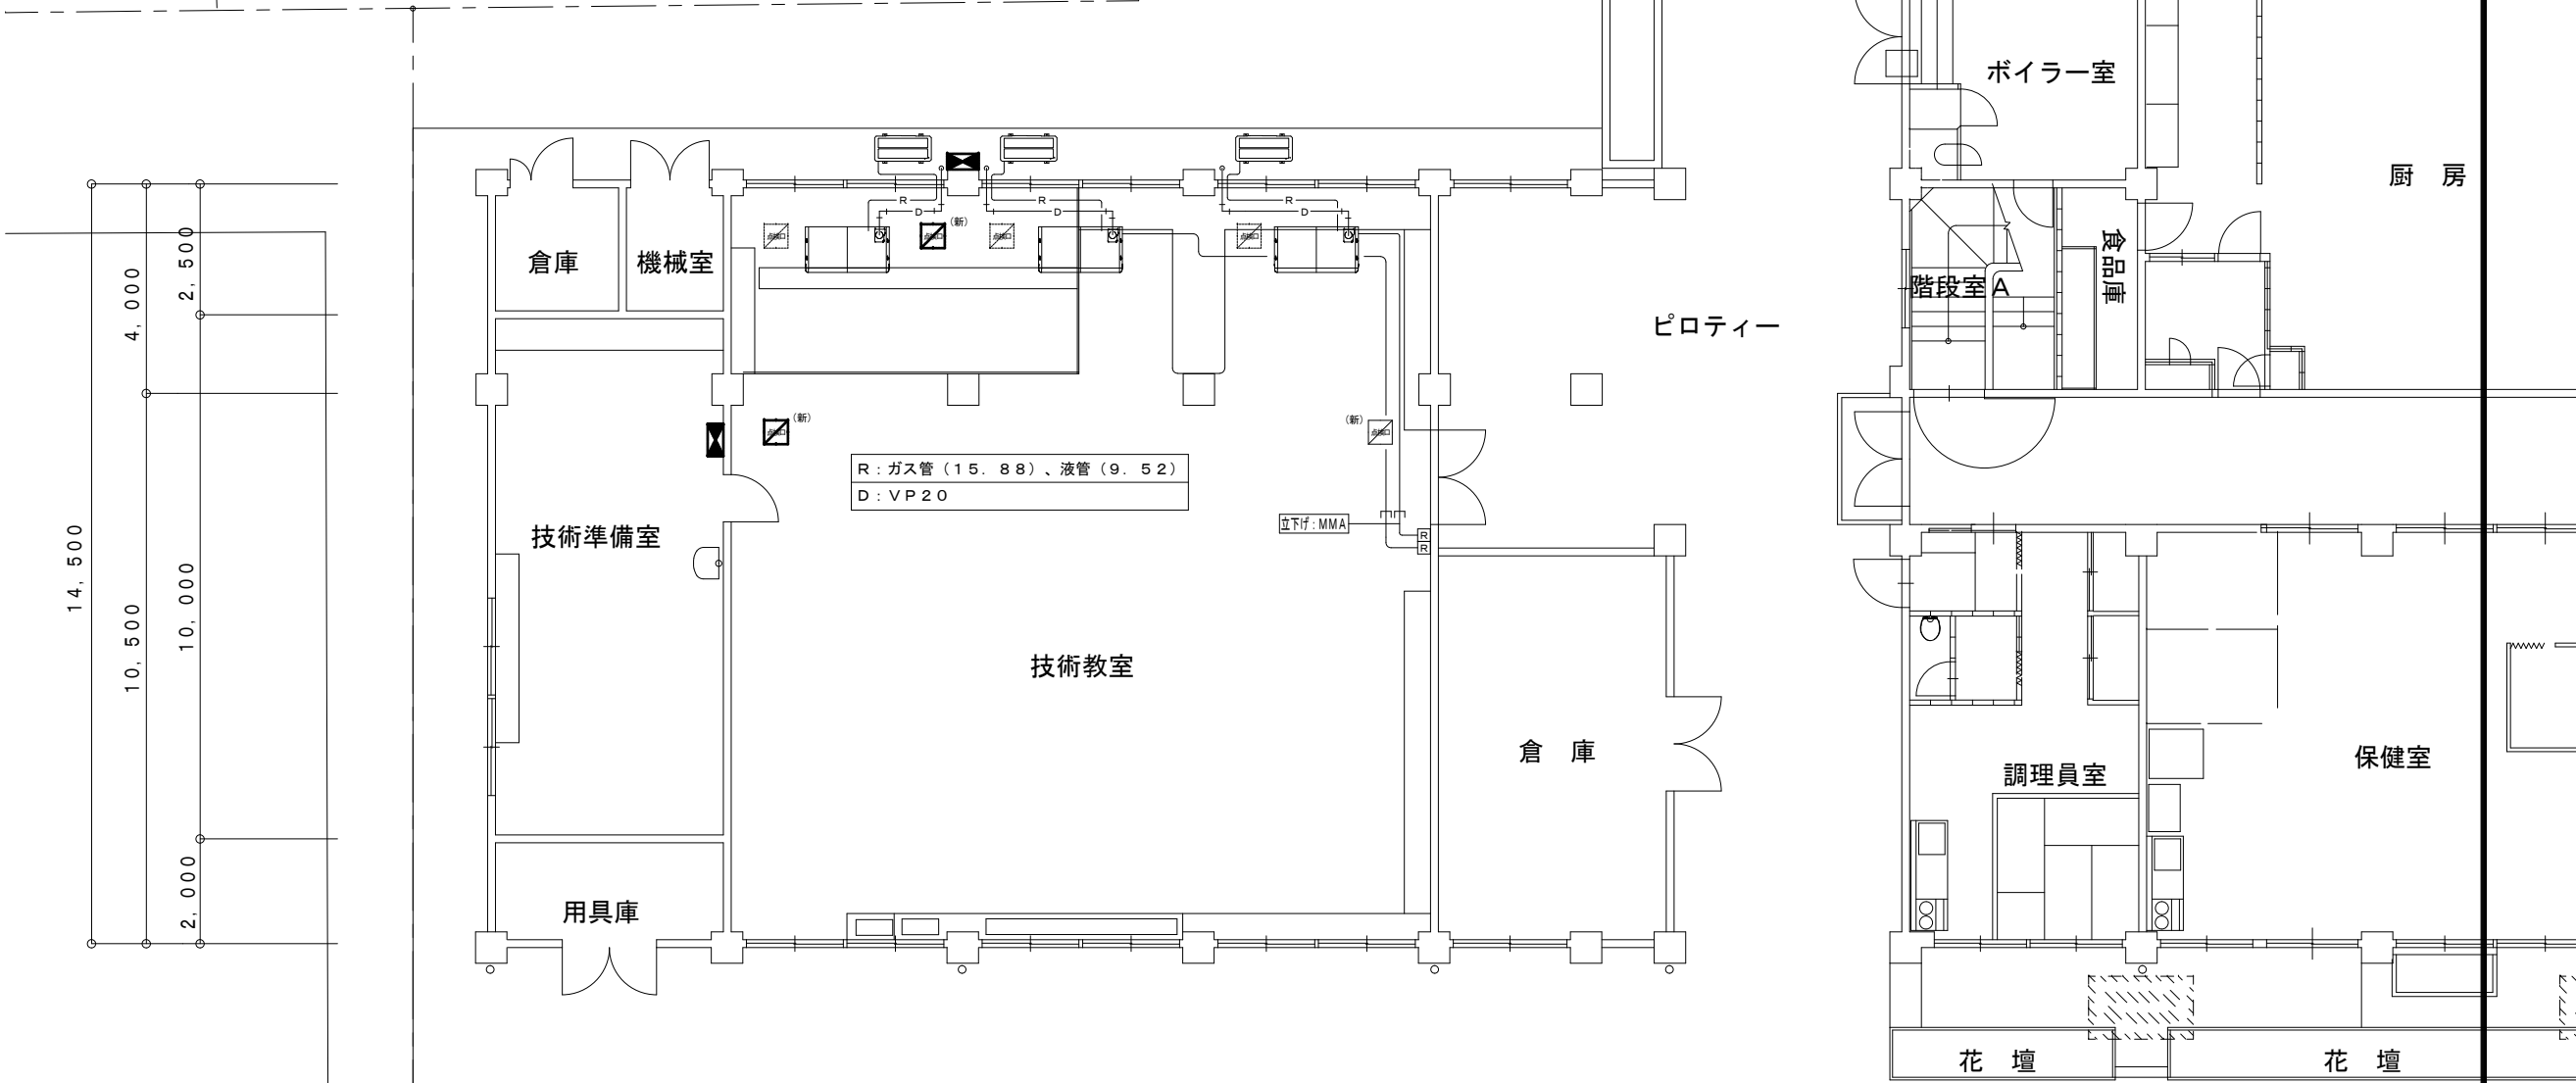

作成者

2021.04.01 作成

工事名 靈峰中学校技術室空調設置工事

図面名 空調機器 1階平面図

縮尺
S=1/100 (A-2)

図面No.

2