



平面図
1/2000

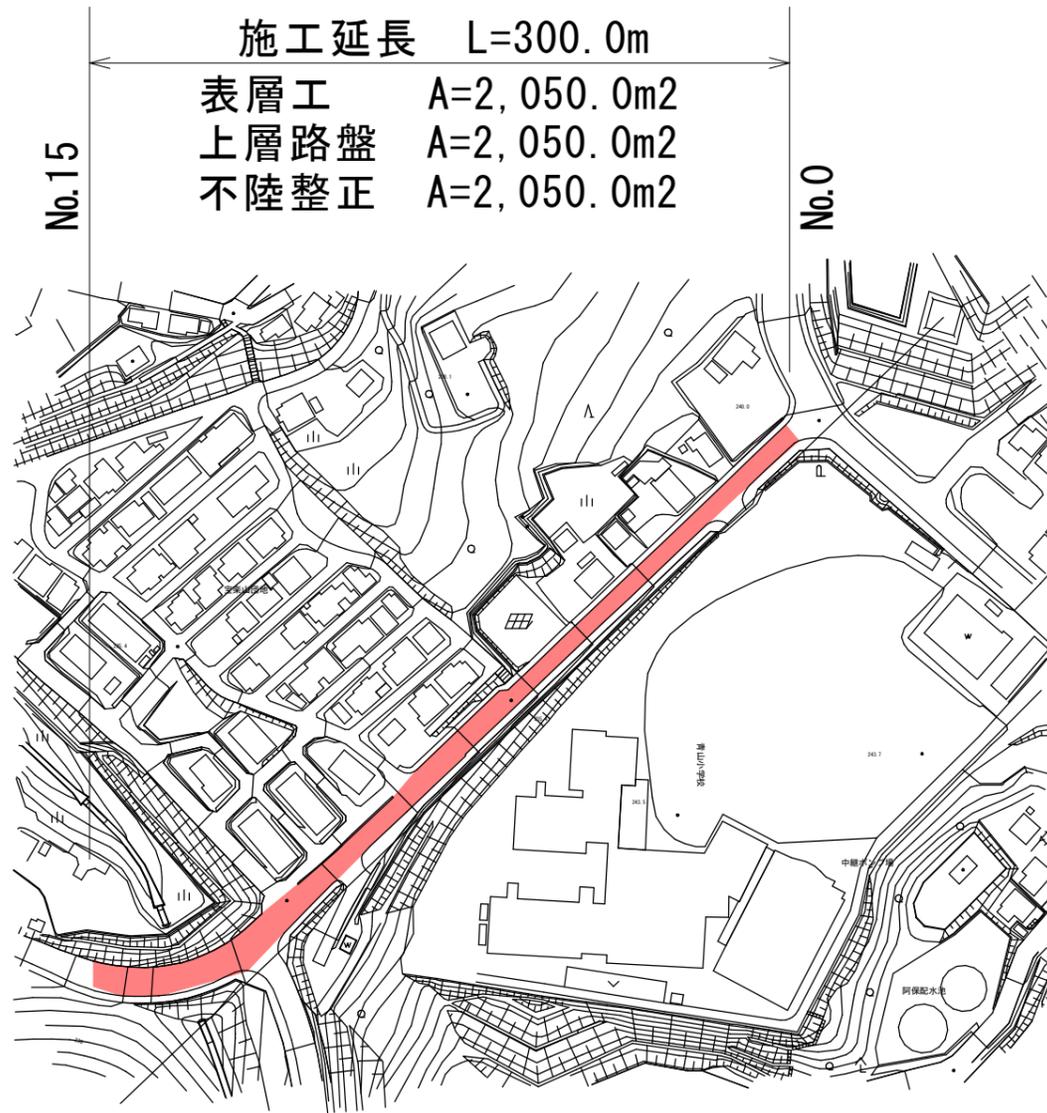


標準断面図

設計CBR8

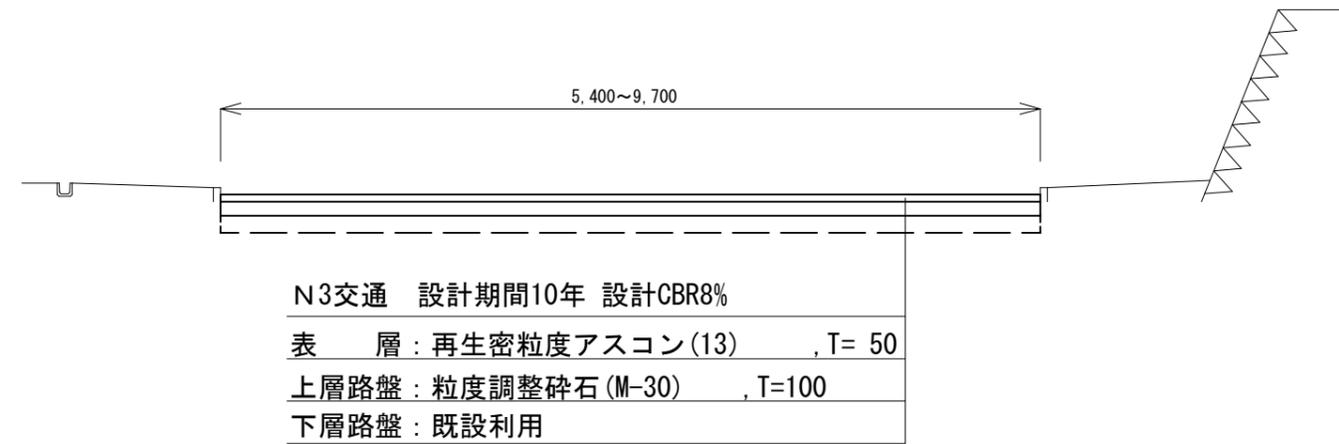

展開図

SL 1/500
SH 1/200

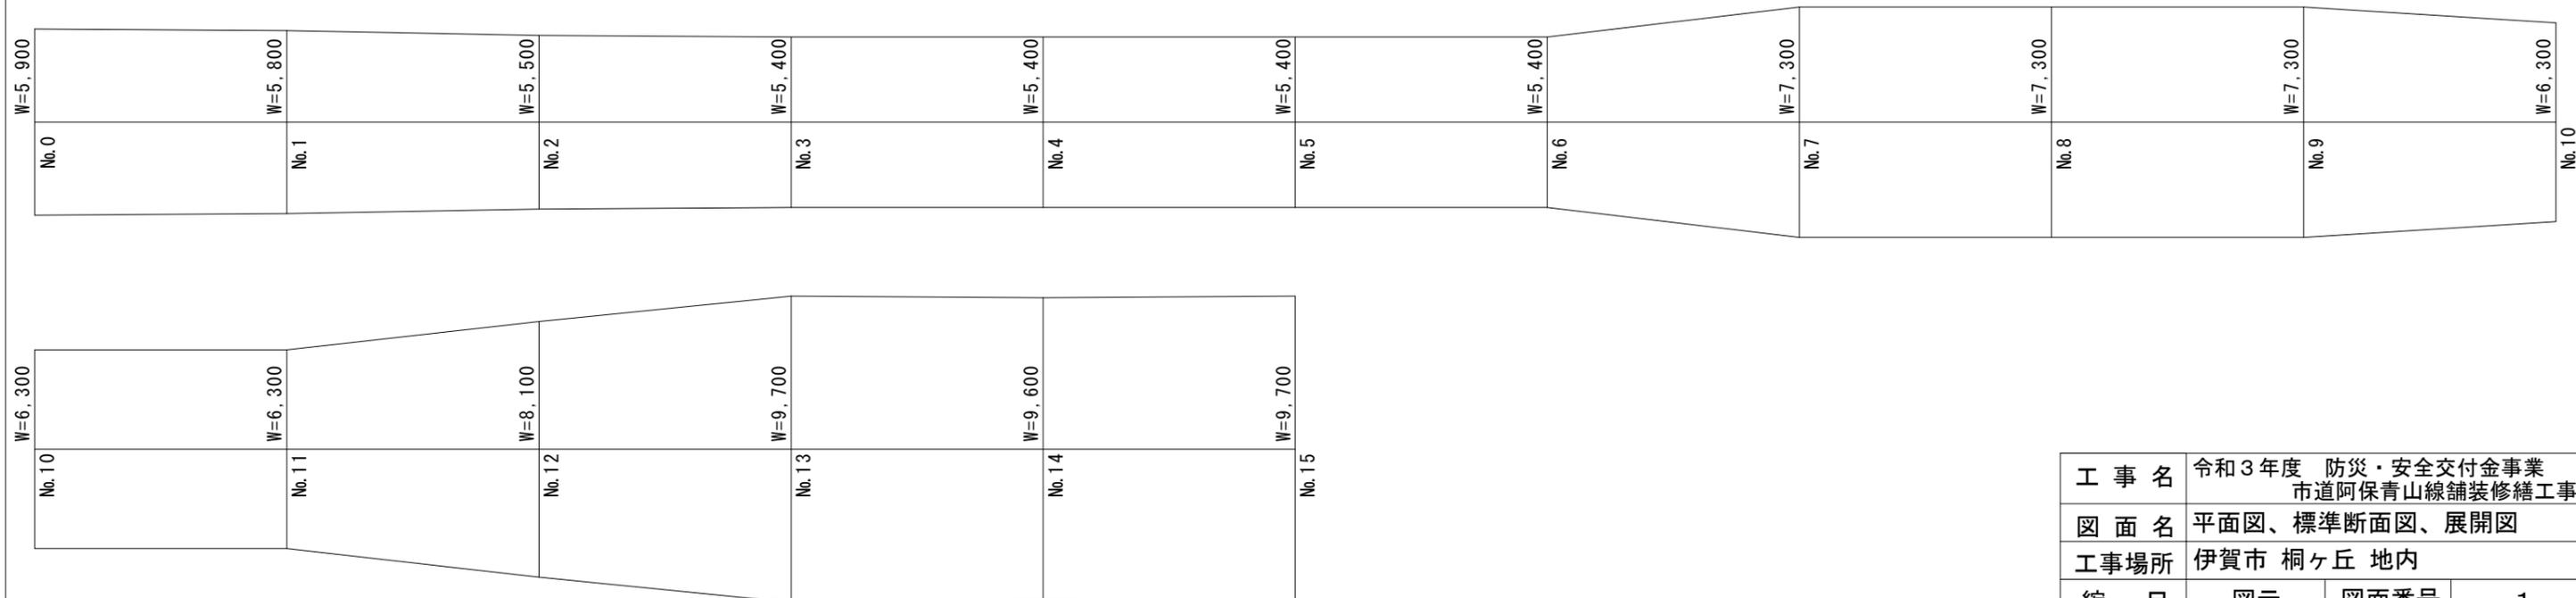

工事名	令和3年度 防災・安全交付金事業 市道阿保青山線舗装修繕工事		
図面名	平面図、標準断面図、展開図		
工事場所	伊賀市 桐ヶ丘 地内		
縮尺	図示	図面番号	1
事務所名	伊賀市 建設部道路河川課		