

平面図

1:2500

施工延長 L=33m(1工区)+60m(2工区)

表層工 A=247.0m²(1工区)+420.0m²(2工区)

基層工 A=249.0m²(1工区)+423.0m²(2工区)


上層路盤 A=250.0m²(1工区)+426.0m²(2工区)

下層路盤 A=252.0m²(1工区)

不陸整正 A=252.0m²(1工区)+426.0m²(2工区)

路床安定処理 A=252.0m²


区画線工 N=1.0式

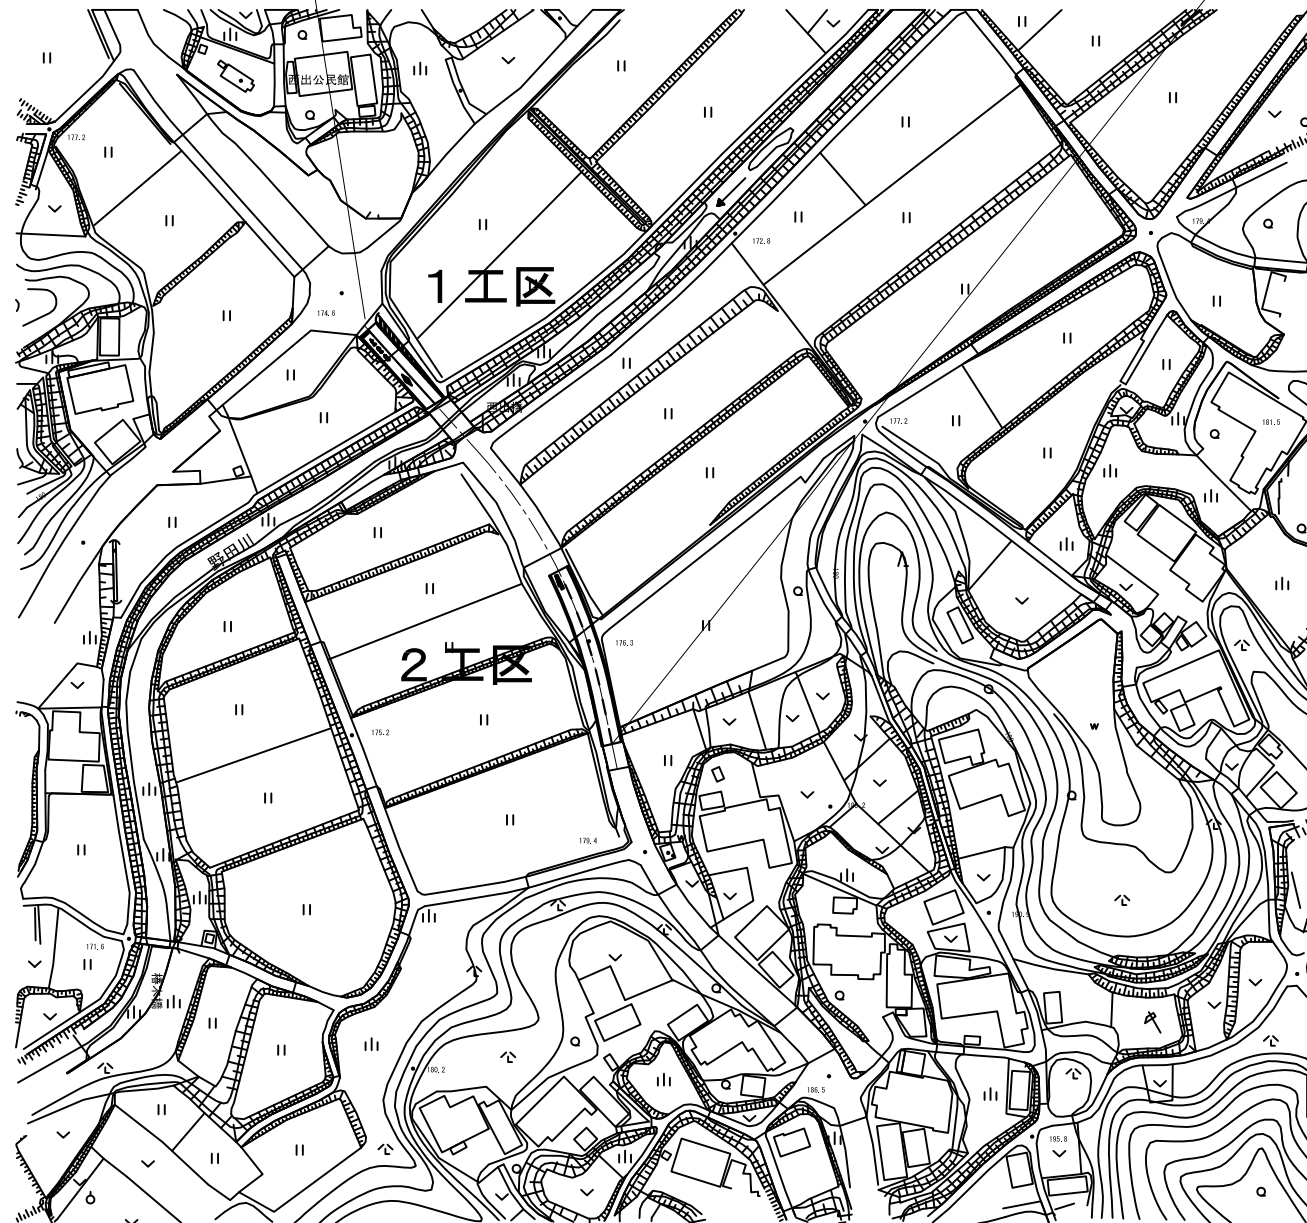

標準断面図


1:50

1工区

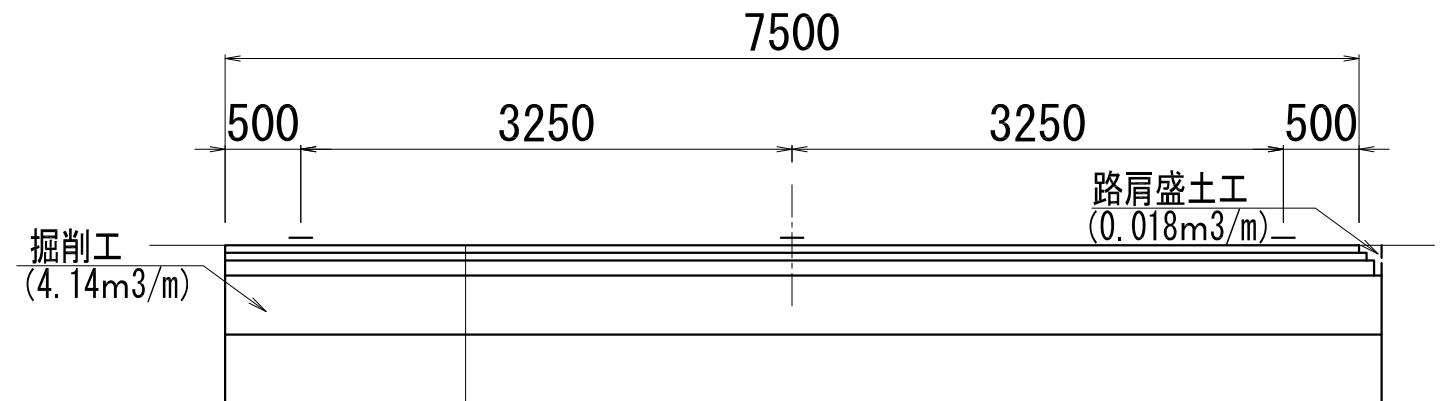

表層工 t=50mm 再生密粒度アスコン (13)
基層工 t=50mm 再生粗粒度アスコン (20)
上層路盤工 t=100mm M-30
下層路盤工 t=390mm RC-40
路床安定処理 t=450mm (50.00kg/m³)

2工区

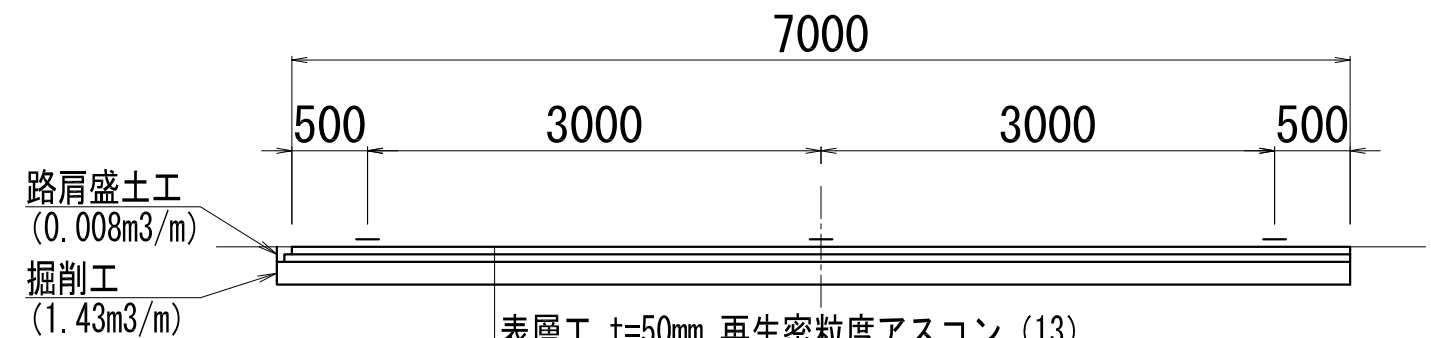


表層工 t=50mm 再生密粒度アスコン (13)
基層工 t=50mm 再生粗粒度アスコン (20)
上層路盤工 t=150mm M-30

工事名	令和3年度 防災・安全交付金事業 市道上友田新堂線舗装修繕工事		
図面名	平面図, 標準断面図		
工事場所	伊賀市 上友田 地内		
縮尺	図示	図面番号	1
事務所名	伊賀市 建設部道路河川課		


展開図

1:250

1工区

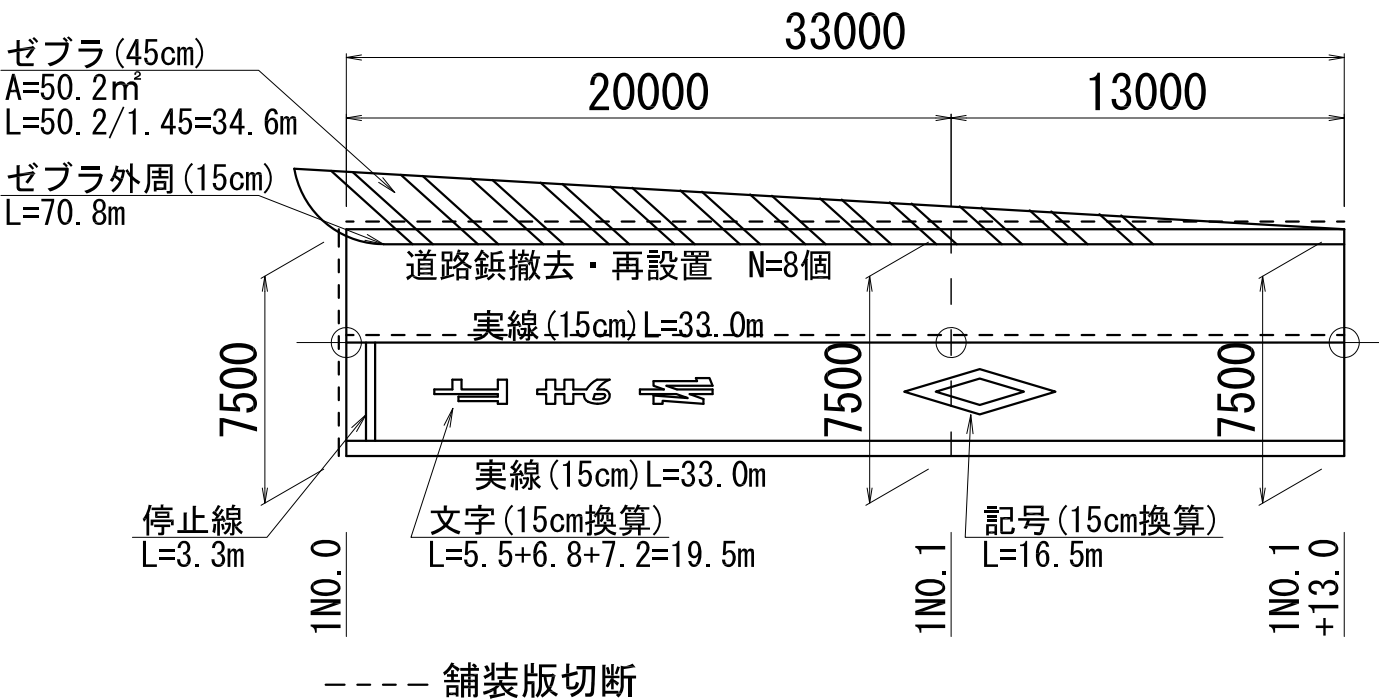

2工区

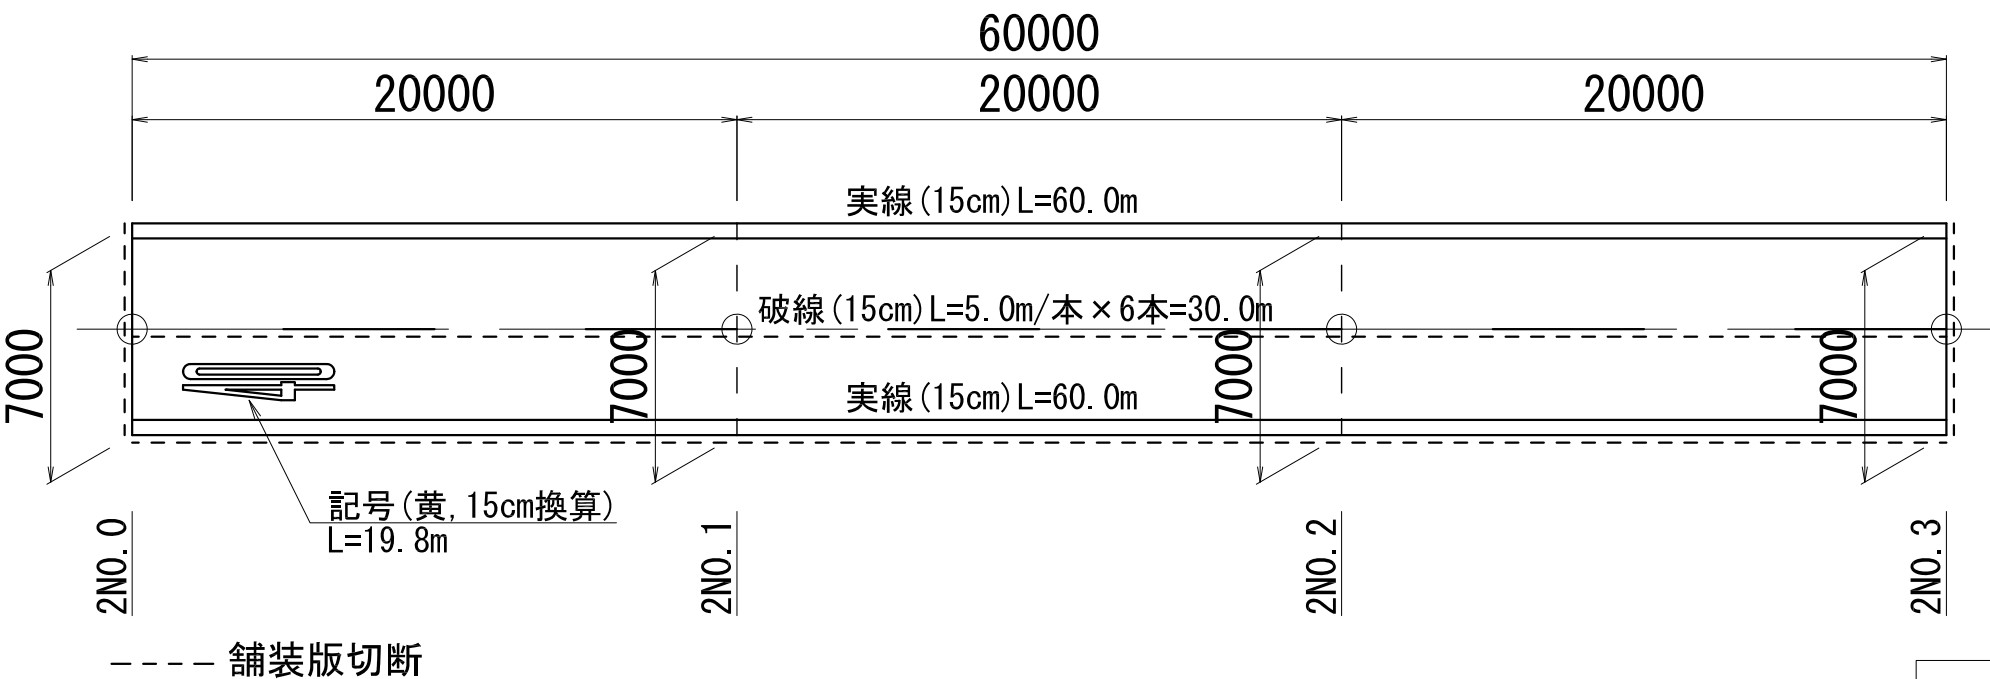

工事名	令和3年度 防災・安全交付金事業 市道上友田新堂線舗装修繕工事		
図面名	展開図		
工事場所	伊賀市 上友田 地内		
縮尺	図示	図面番号	2
事務所名	伊賀市 建設部道路河川課		