
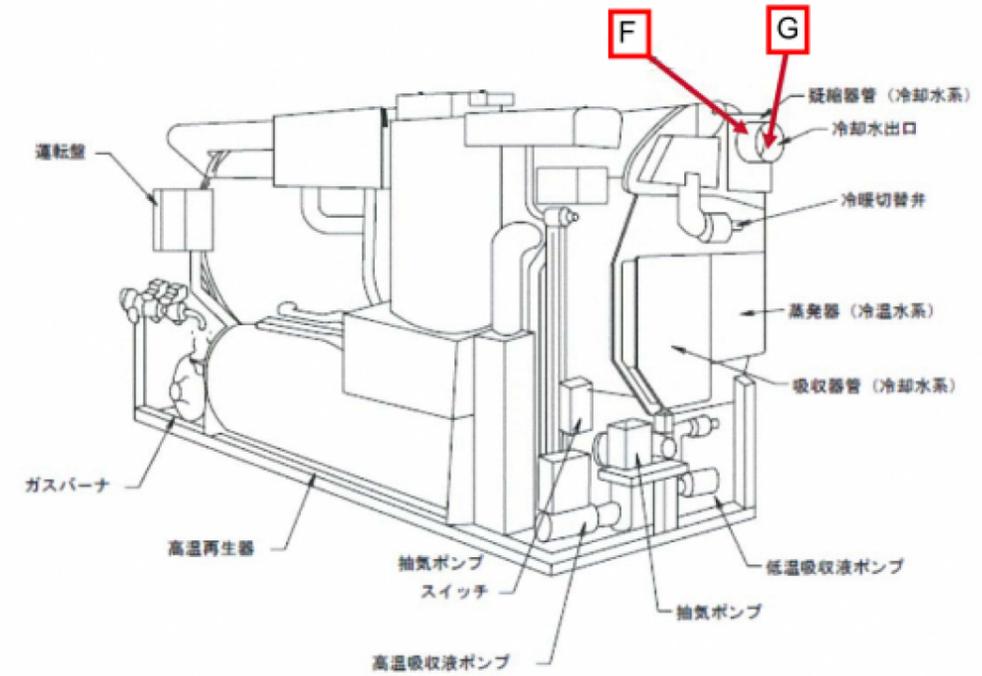


地階平面図 S = 1 : 200

<table border="1"> <tr> <td>名称</td> <td>伊賀市立上野総合市民病院本館地下冷温水発生機改修工事</td> <td>課長</td> <td>係長</td> <td rowspan="2">M01</td> <td rowspan="2">  伊賀市役所 建設部建築課 </td> </tr> <tr> <td>図面名称</td> <td>地階平面図</td> <td>縮尺</td> <td>S=1:200</td> </tr> </table>	名称	伊賀市立上野総合市民病院本館地下冷温水発生機改修工事	課長	係長	M01	 伊賀市役所 建設部建築課	図面名称	地階平面図	縮尺	S=1:200					
	名称	伊賀市立上野総合市民病院本館地下冷温水発生機改修工事	課長	係長			M01	 伊賀市役所 建設部建築課							
図面名称	地階平面図	縮尺	S=1:200												

吸収冷温水機 部品取替え箇所

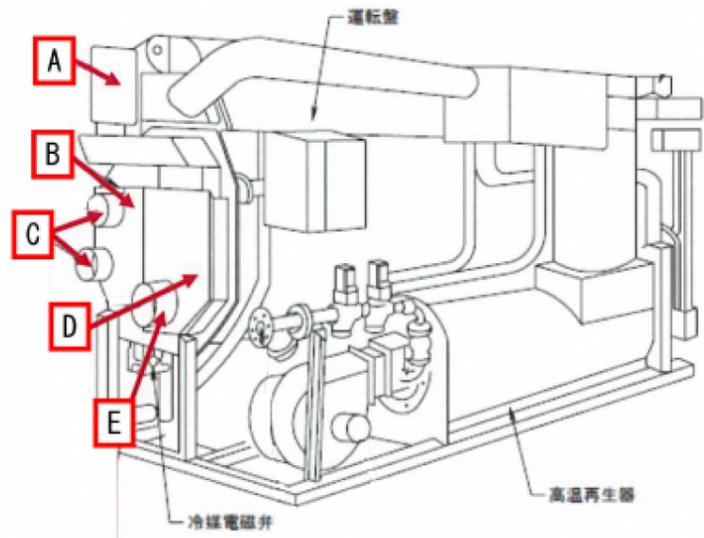

記号	箇所	数量
A	凝縮器枠	1個
	凝縮器蓋板	1枚
	凝縮器管	77本
B	蒸発器管	172本
C	ガイトリックジョイントパッキン(150A)	2個
D	吸収器管	265本
E	ガイトリックジョイントパッキン(200A)	1個
	ガイトリックジョイント短管(200A)	2個

記号	箇所	数量
F	凝縮器枠	1個
	凝縮器蓋板	1枚
G	ガイトリックジョイントパッキン(200A)	1個
	ガイトリックジョイント短管(200A)	1個

※水ガートリックジョイント×1式、スタッドボルト×20本

名称 伊賀市立上野総合市民病院本館地下冷温水発生機改修工事

図面名称 部品取替え箇所 外形図

縮尺 ー

課長

係長

M02



伊賀市役所
建設部建築課