



※足場施工時、第三者侵入防止措置を行うこと。  
 ※足場施工時、第三者の接触を考慮し、適切に養生を行うこと。  
 ※仮設トイレ、仮設電気は保育園の設備を有償にて借用する。

名称	西柘植保育園軒天改修工事	課長	係長	設計	伊賀市役所 建設部建築課
図面名称	配置図	縮尺	S=1:300	A-01	

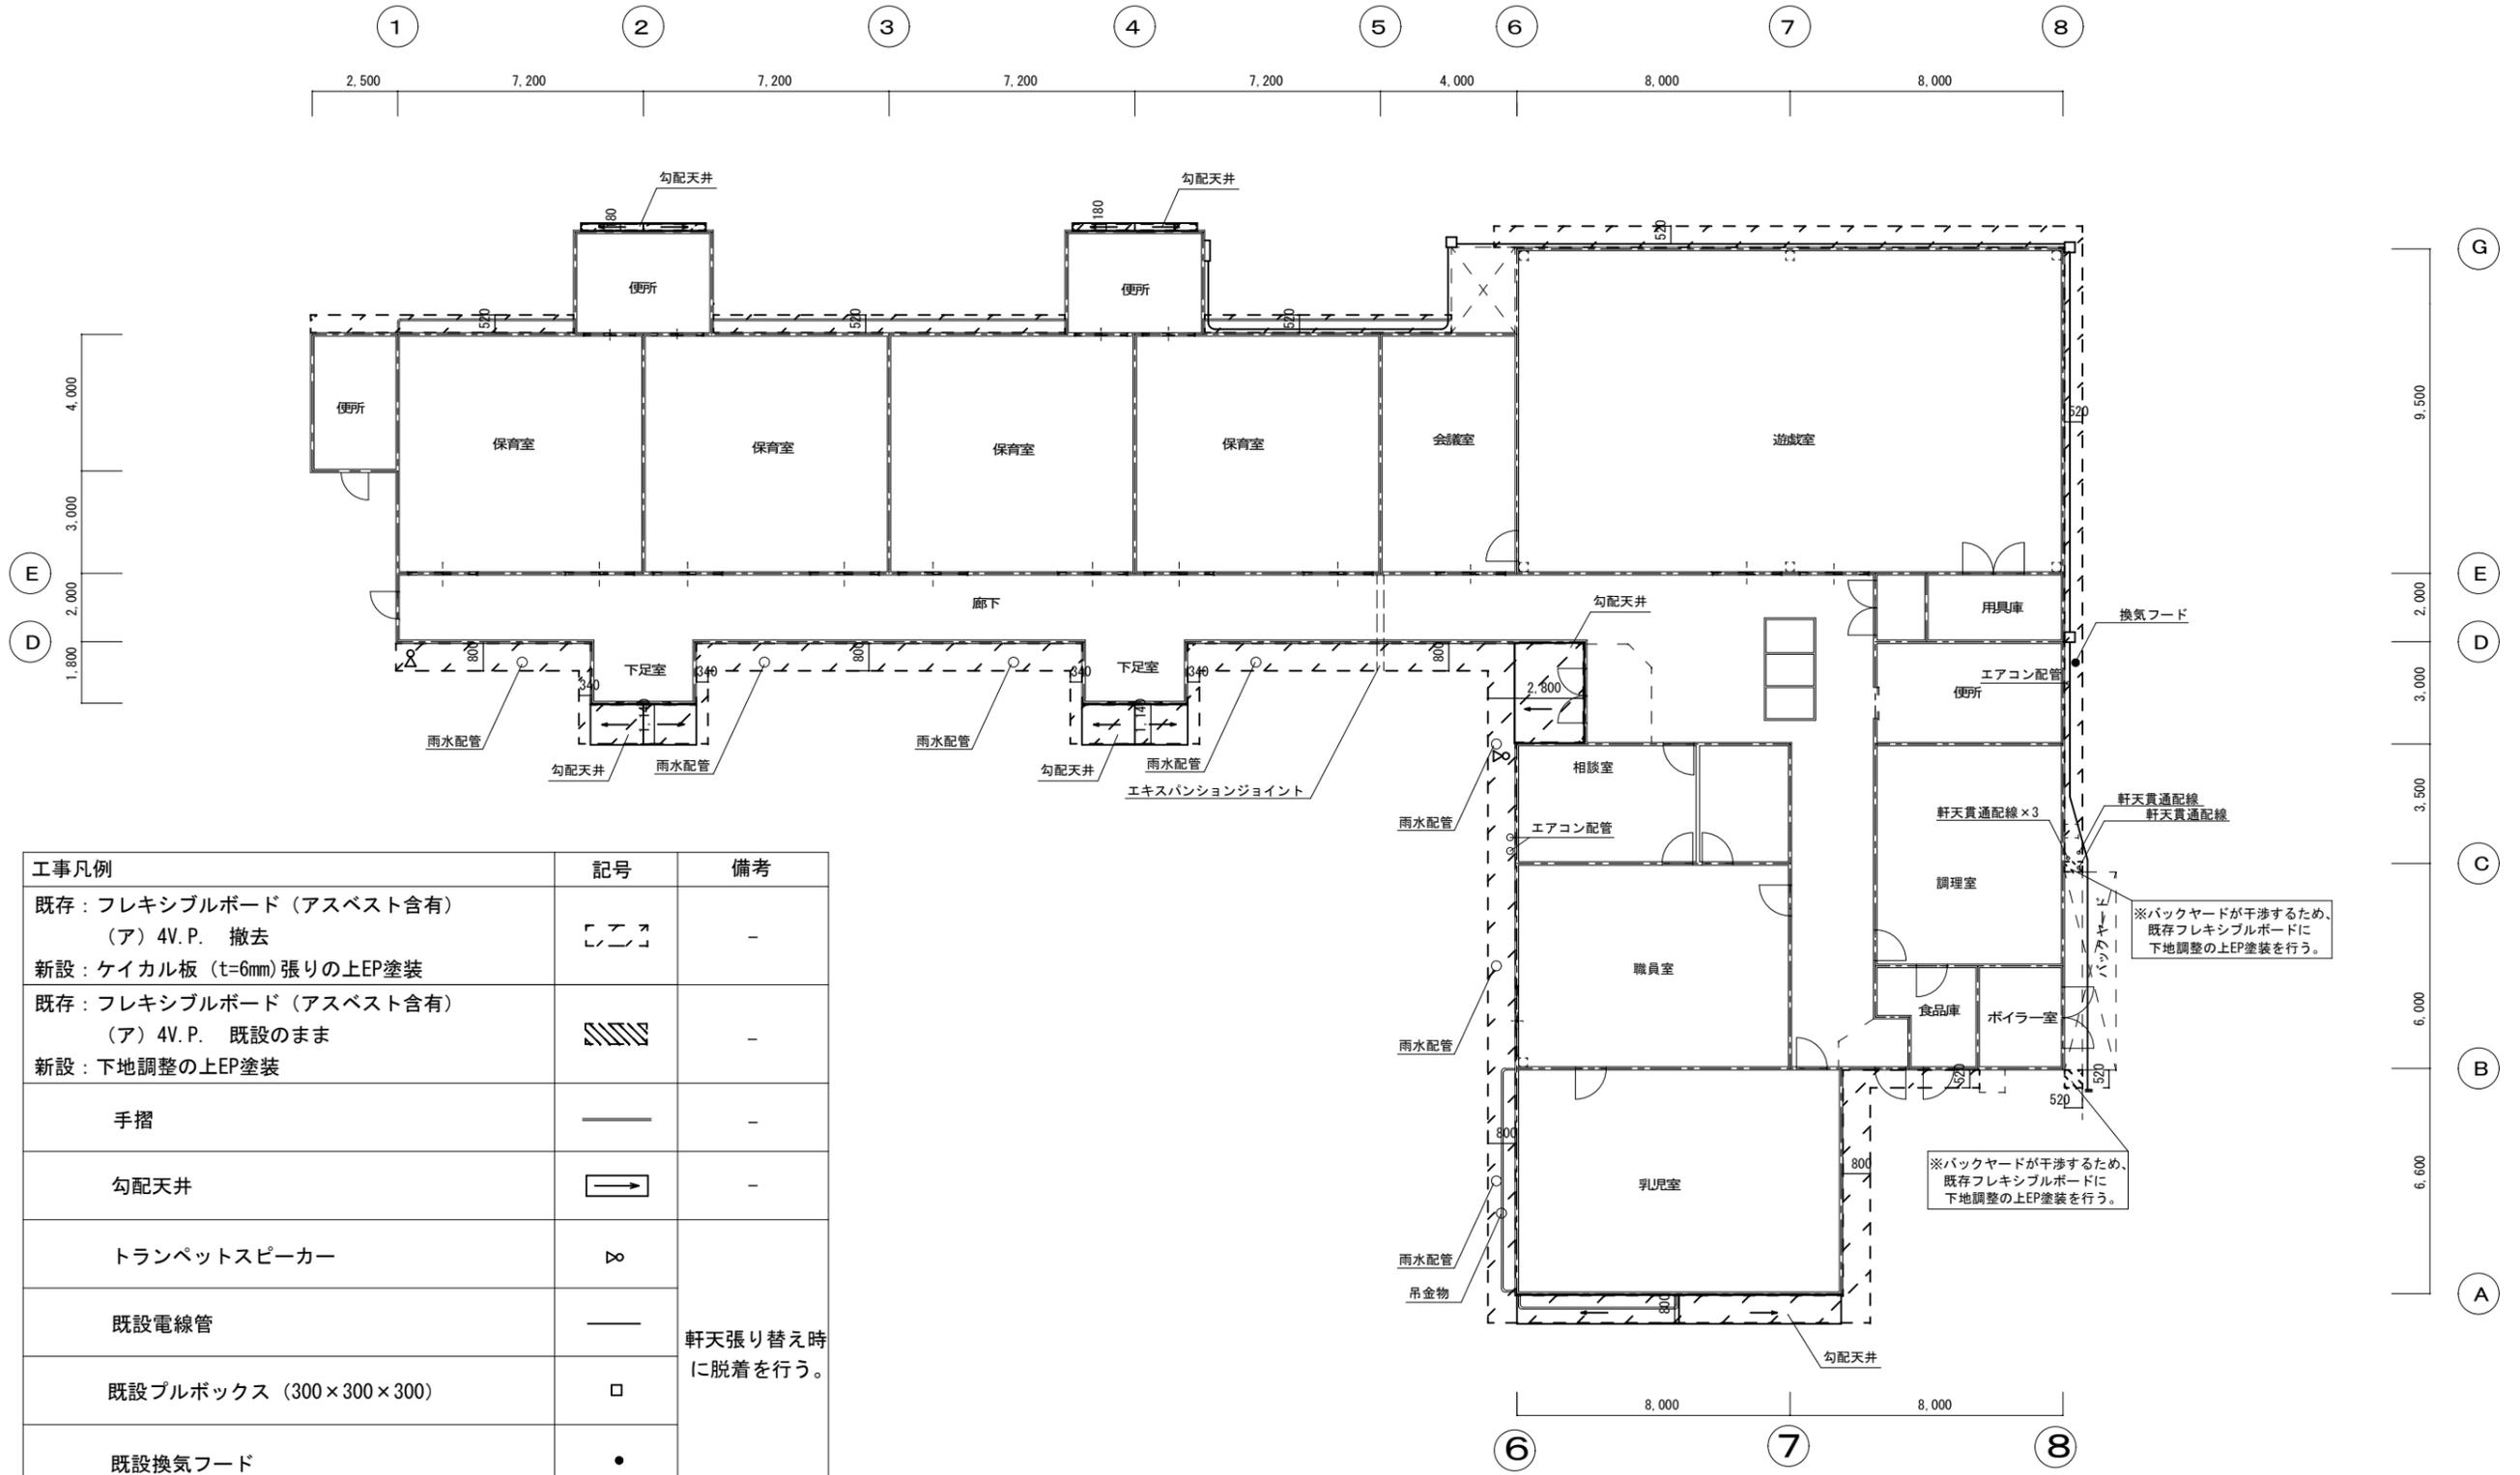

工事凡例	記号	備考
既存：フレキシブルボード（アスベスト含有） （ア）4V.P. 撤去		-
新設：ケイカル板（t=6mm）張りの上EP塗装		-
既存：フレキシブルボード（アスベスト含有） （ア）4V.P. 既設のまま		-
新設：下地調整の上EP塗装		-
手摺		-
勾配天井		-
トランペットスピーカー		-
既設電線管		軒天張り替え時に脱着を行う。
既設プルボックス（300×300×300）		
既設換気フード		

※雨水配管等は適宜ケイカル板調整の上、よけて施工する。  
 ※足場施工時、第三者侵入防止措置を行うこと。  
 ※足場施工時、第三者の接触を考慮し、適切に養生を行うこと。  
 ※仮設トイレ、仮設電気は保育所の設備を有償にて借用する。

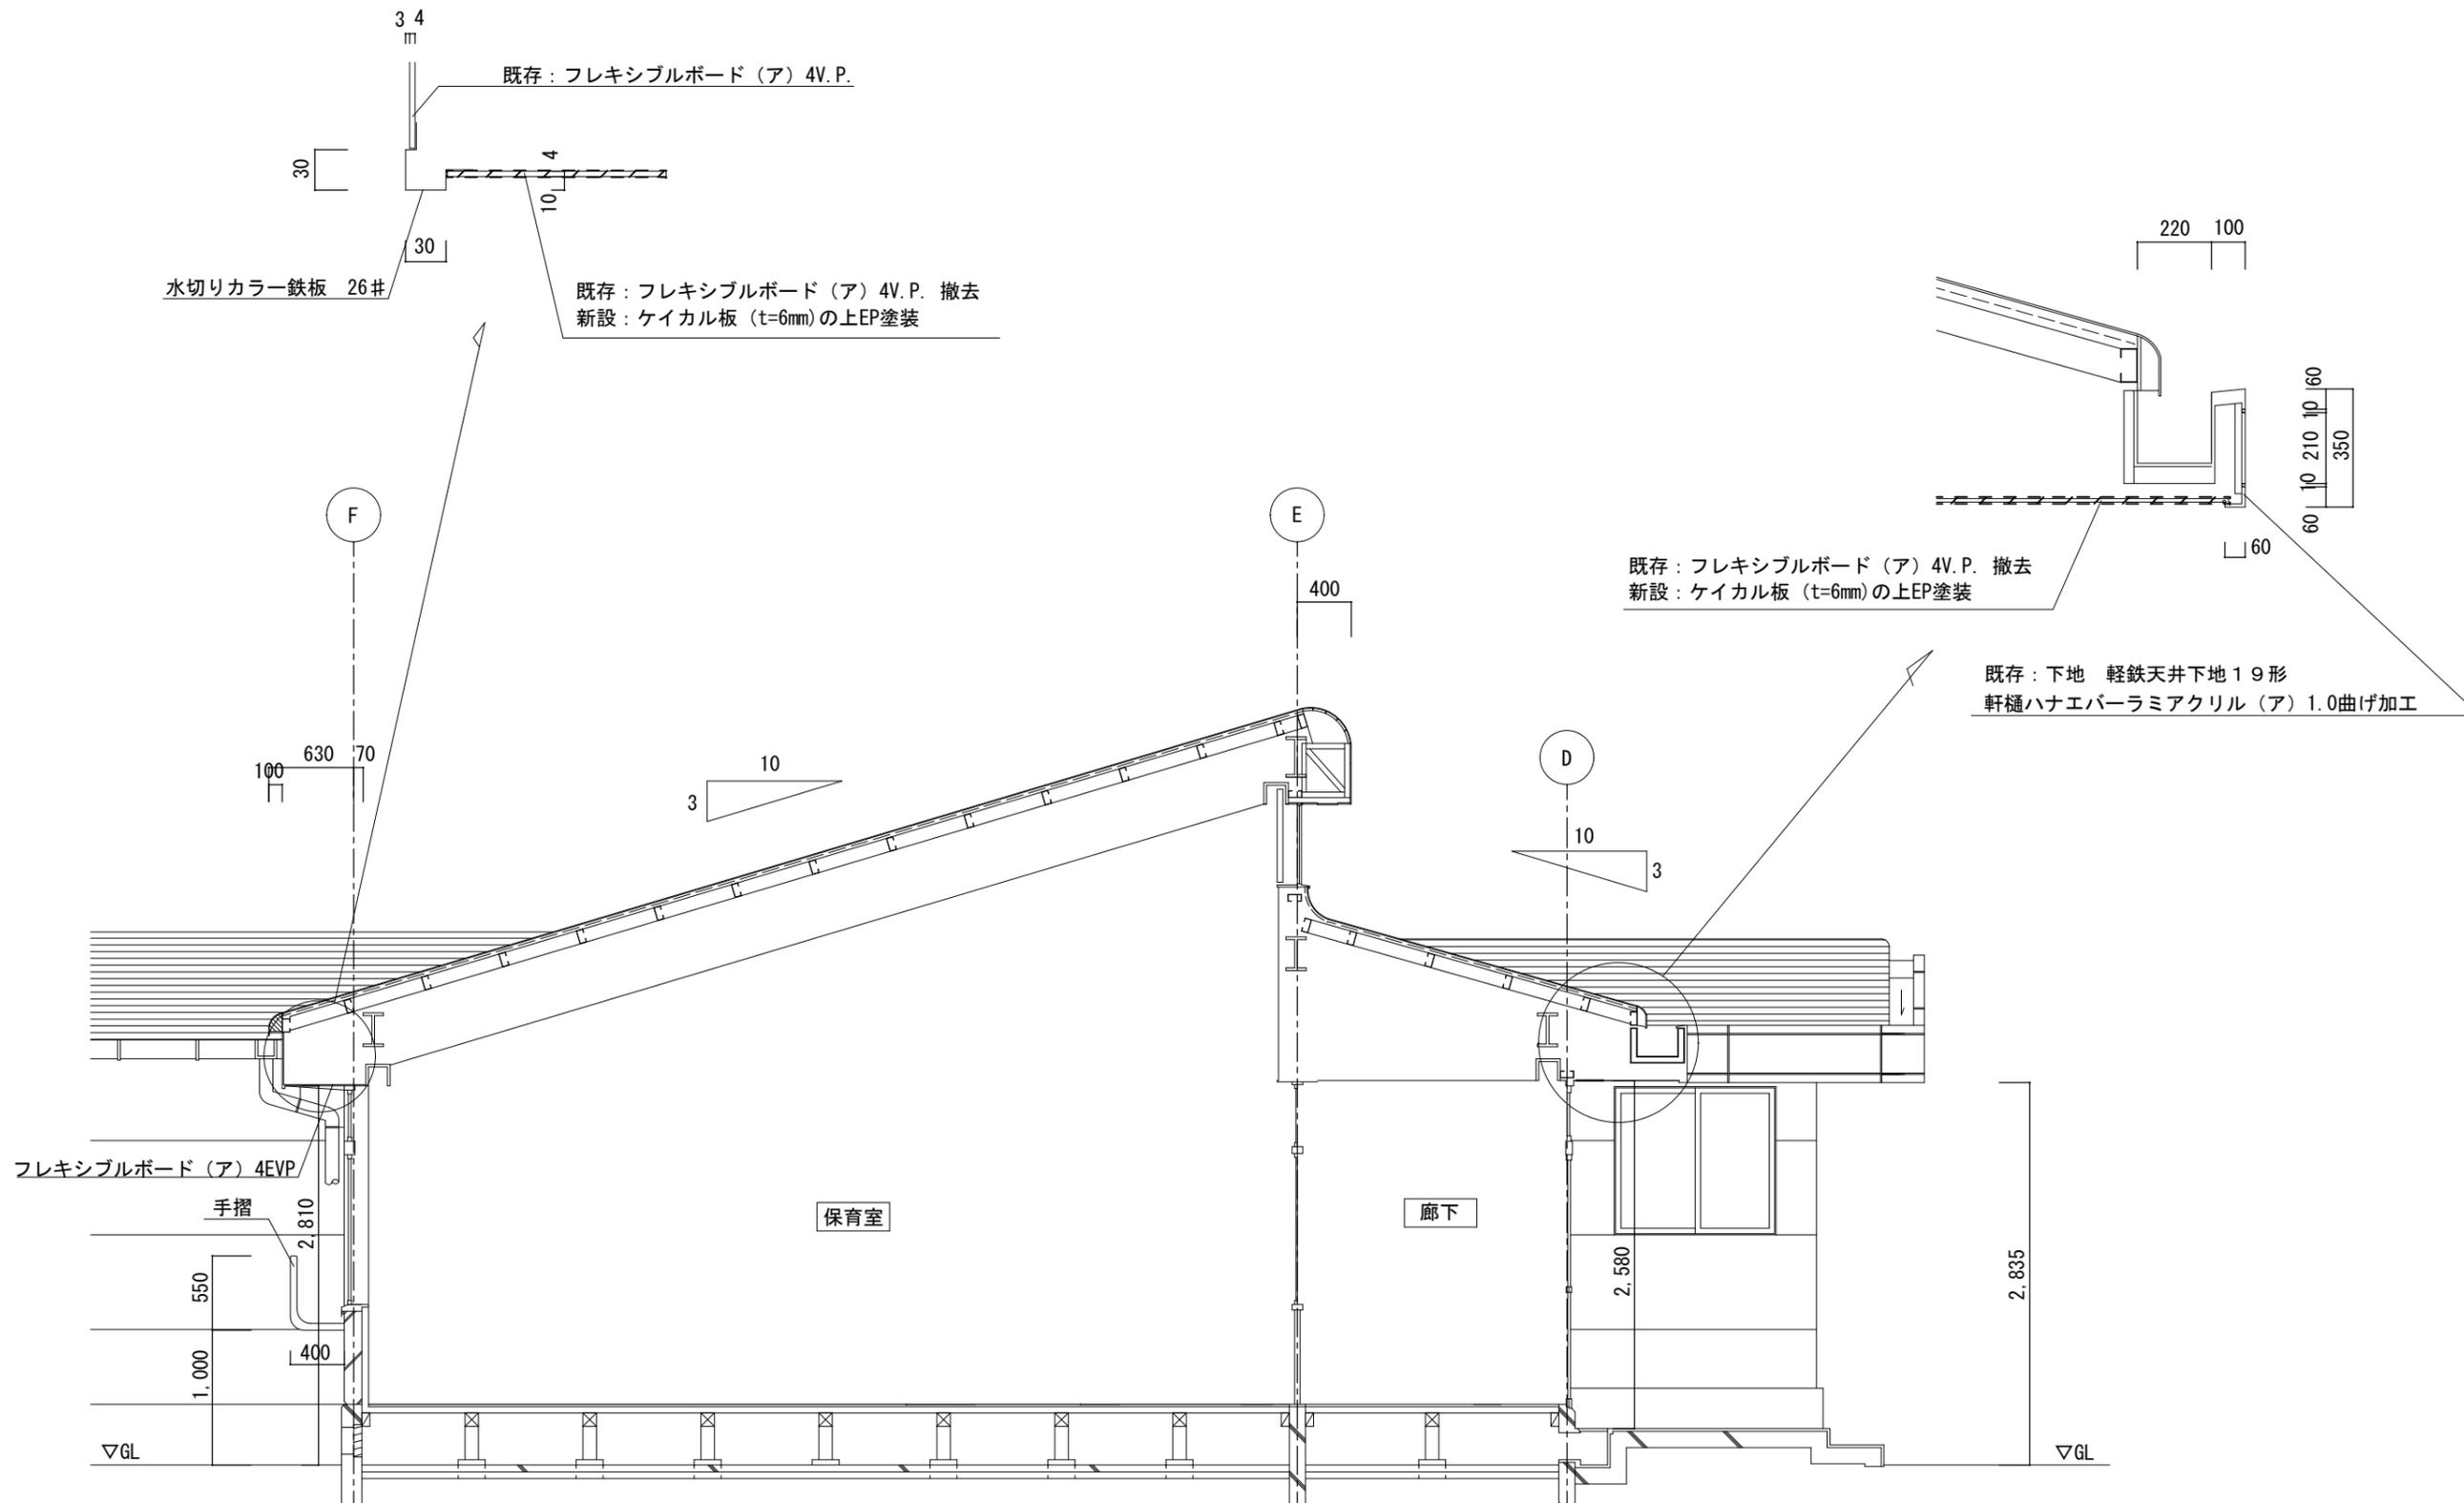

3.4 m  
 既存：フレキシブルボード（ア）4V.P.  
 水切りカラー鉄板 26#  
 30  
 10  
 4  
 30  
 既存：フレキシブルボード（ア）4V.P. 撤去  
 新設：ケイカル板（t=6mm）の上EP塗装

220 100  
 60 10 210 10 160 350  
 60  
 既存：フレキシブルボード（ア）4V.P. 撤去  
 新設：ケイカル板（t=6mm）の上EP塗装  
 既存：下地 軽鉄天井下地 19形  
 軒樋ハナエパーラミアクリル（ア）1.0曲げ加工



フレキシブルボード（ア）4EVP  
 手摺  
 2.810  
 550  
 400  
 1.000  
 ∇GL

保育室



廊下  
 2.580  
 2.835  
 ∇GL

工事凡例  
 既存：フレキシブルボード（ア）4V.P.   
 新設：ケイカル板（t=6mm）張りの上EP塗装

名称	西柘植保育園軒天改修工事	課長	係長	設計	A-03	 <b>伊賀市役所</b> 建設部建築課
図面名称	詳細図	縮尺	S=1:50			

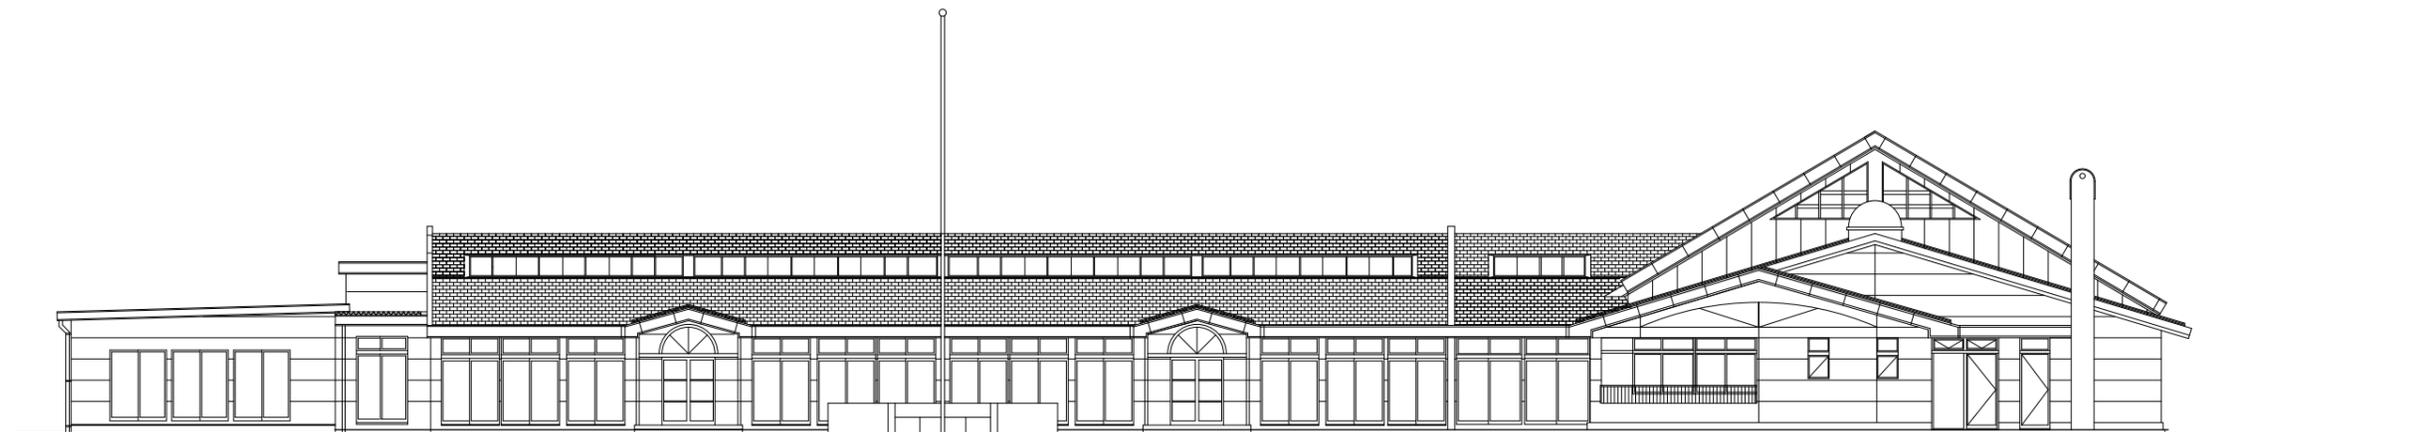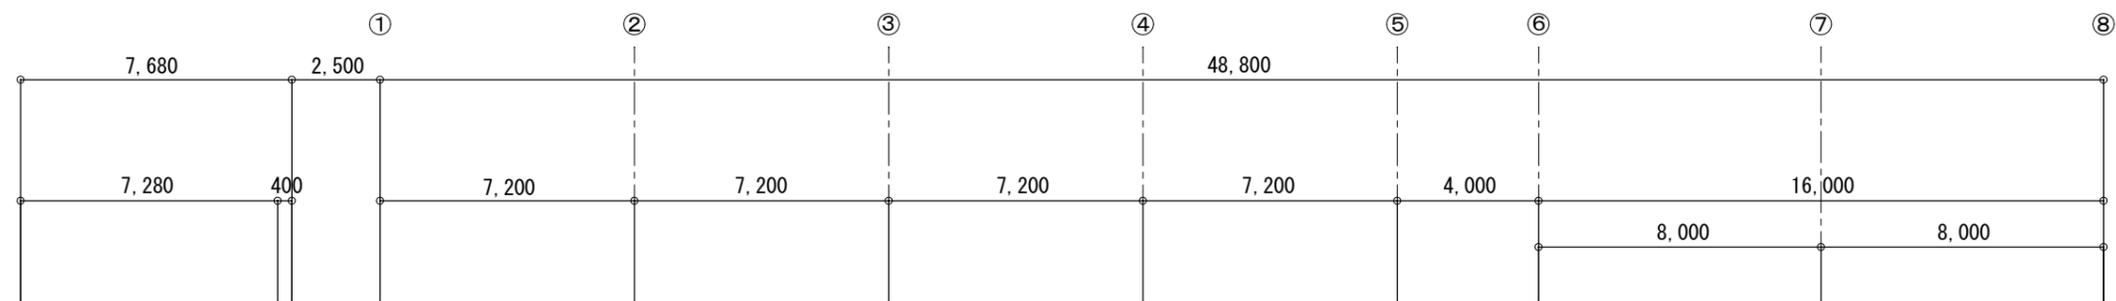

南 立面図 S=1:200

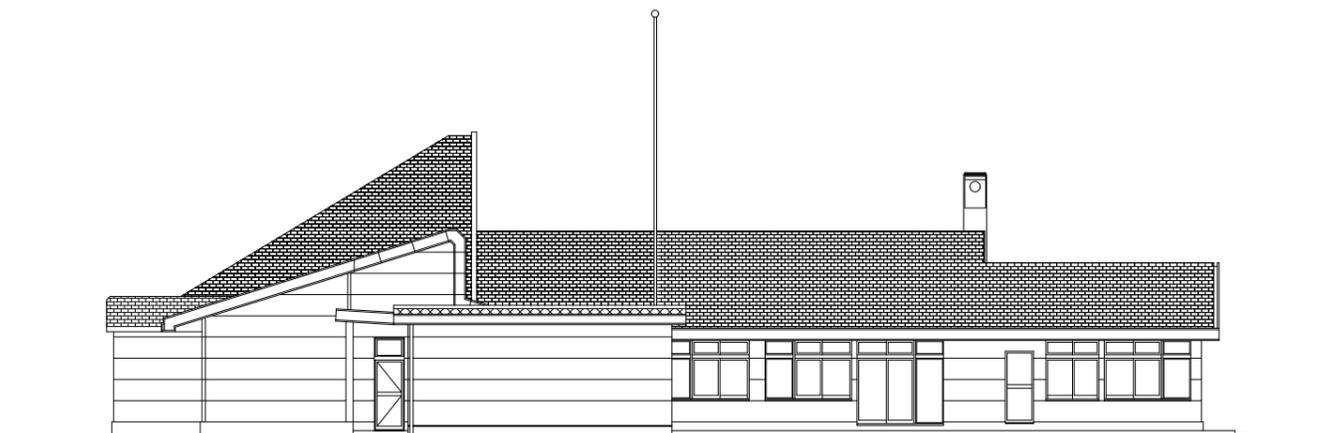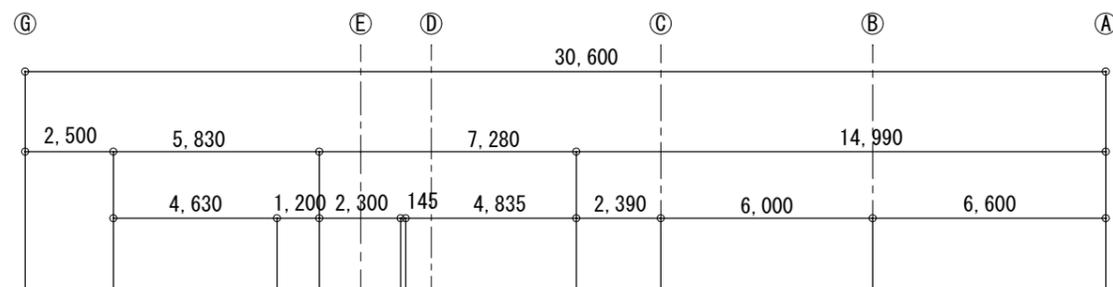

西 立面図 S=1:200

名称 西柘植保育園軒天改修工事

課長

係長

設計

図面名称 立面図

縮尺 S=1:200

A-04



伊賀市役所  
建設部建築課