


※張コンクリート施工部 面積はCAD測定による

工事名	令和3年度 社会資本整備総合交付金事業 市道西明寺緑ヶ丘線歩道整備工事		
図面名	平面図		
作成年月日			
縮尺	1:1000	図面番号	1
会社名			
事業者名	伊賀市建設部 道路河川課		

# 標準横断図

S=1:100

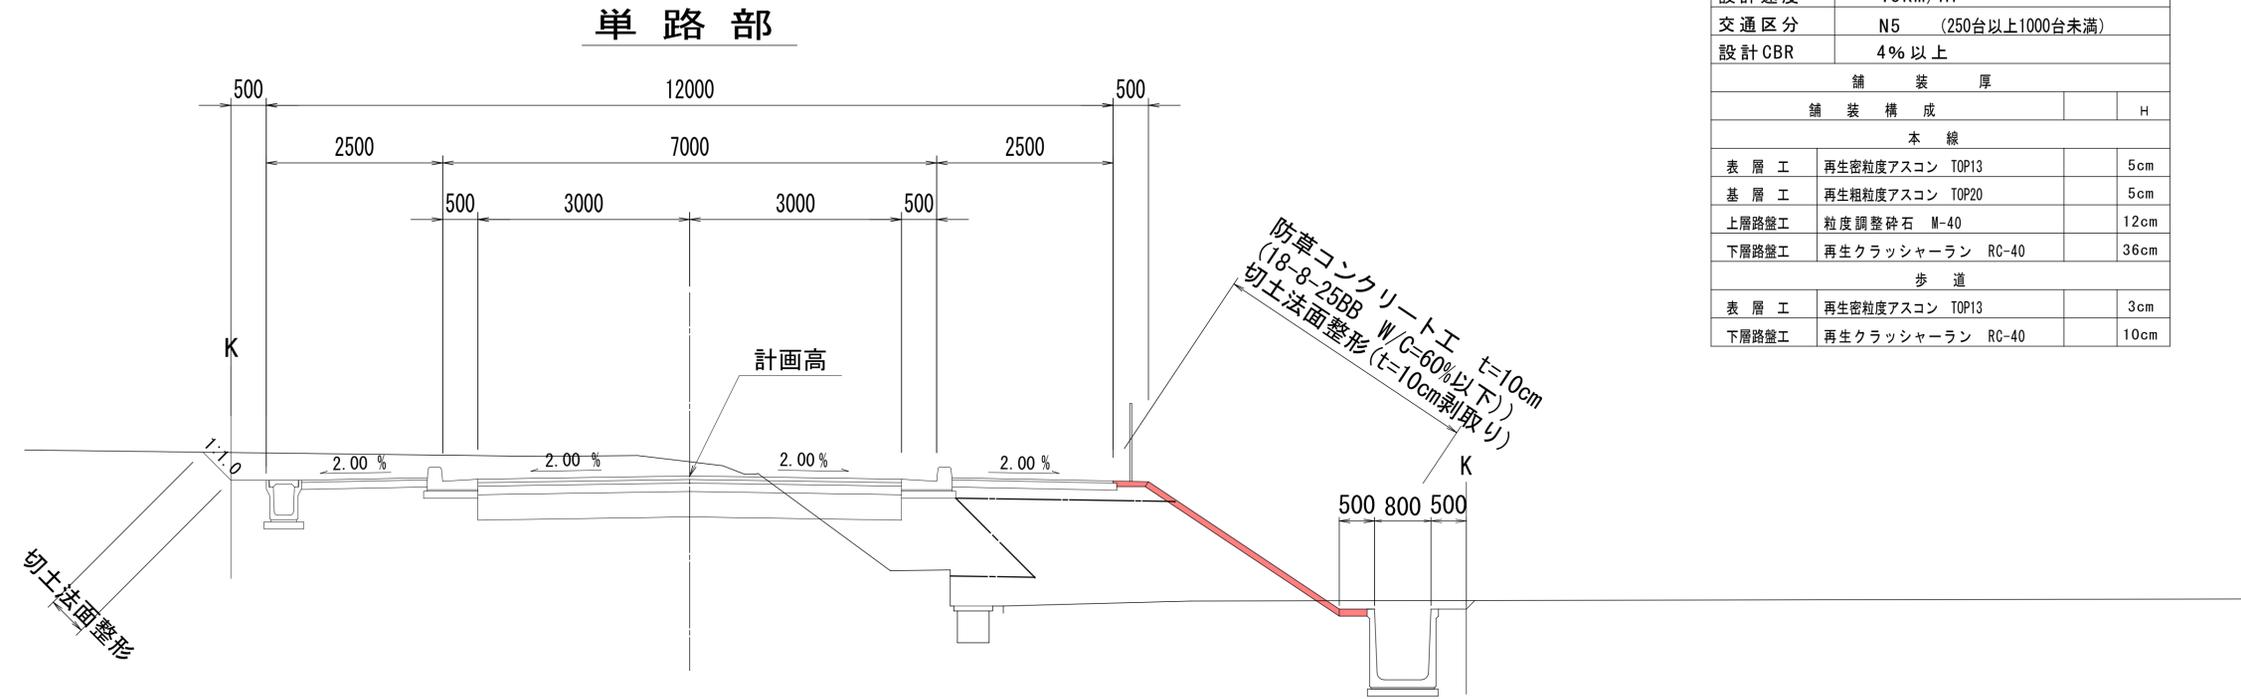


道路規格	第3種 第3級		
設計速度	40km/hr		
交通区分	N5 (250台以上1000台未満)		
設計CBR	4%以上		
舗装厚			
舗装構成			
本線			
表層工	再生密粒度アスコン TOP13		5cm
基層工	再生粗粒度アスコン TOP20		5cm
上層路盤工	粒度調整砕石 M-40		12cm
下層路盤工	再生クラッシャーラン RC-40		36cm
歩道			
表層工	再生密粒度アスコン TOP13		3cm
下層路盤工	再生クラッシャーラン RC-40		10cm

※目地材（瀝青）について、10mに1箇所以上、縦目地を設置すること


工事名	令和3年度 社会資本整備総合交付金事業 市道西明寺線ヶ丘線歩道整備工事		
図面名	標準横断図		
年月日			
尺度	1:100	図面番号	2
会社名			
事業者名	伊賀市建設部 道路河川課		

NO. 35  
 0H: 158.80  
 FH: 158.040

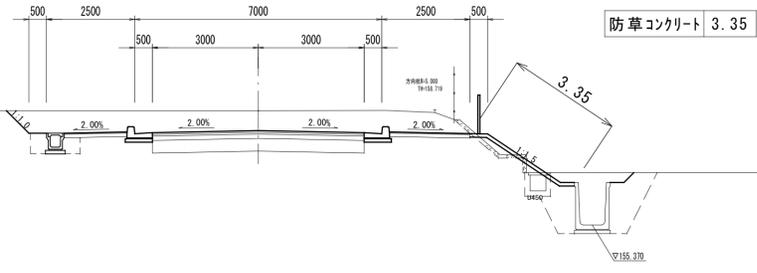


DL=155.00

NO. 37  
 0H: 158.24  
 FH: 158.160

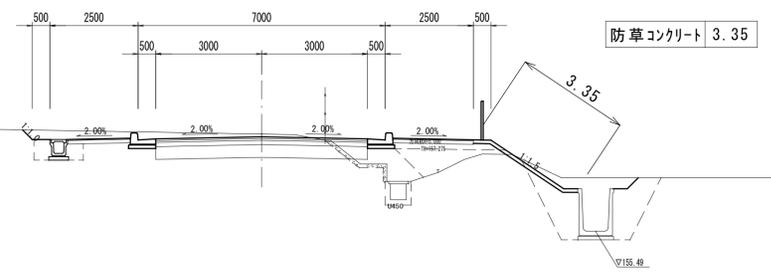


DL=155.00

NO. 34  
 0H: 158.37  
 FH: 157.976

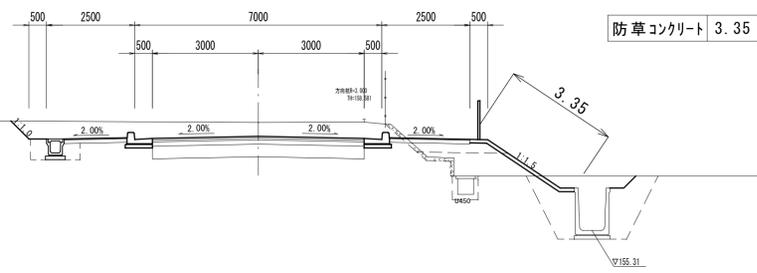


DL=155.00

NO. 36  
 0H: 158.46  
 FH: 158.100

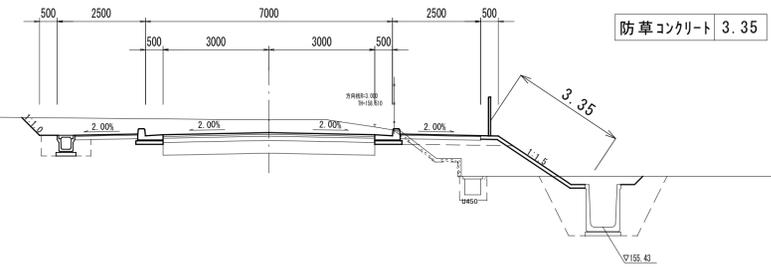

DL=155.00


NO. 33+6.6  
 0H: 158.15  
 FH: 157.589

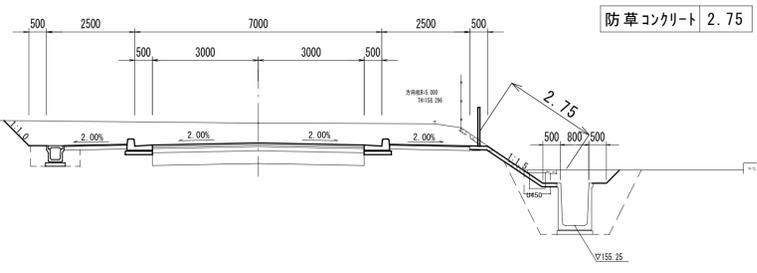

DL=155.00

NO. 37  
 NO. 36  
 NO. 35  
 NO. 34  
 NO. 33

工事名	令和3年度 社会資本整備総合交付金事業 市道西明寺線々丘線歩道整備工事		
図面名	横断面図 1		
年月日			
尺度	1:200	図面番号	3
会社名			
事業者名	伊賀市建設部 道路河川課		

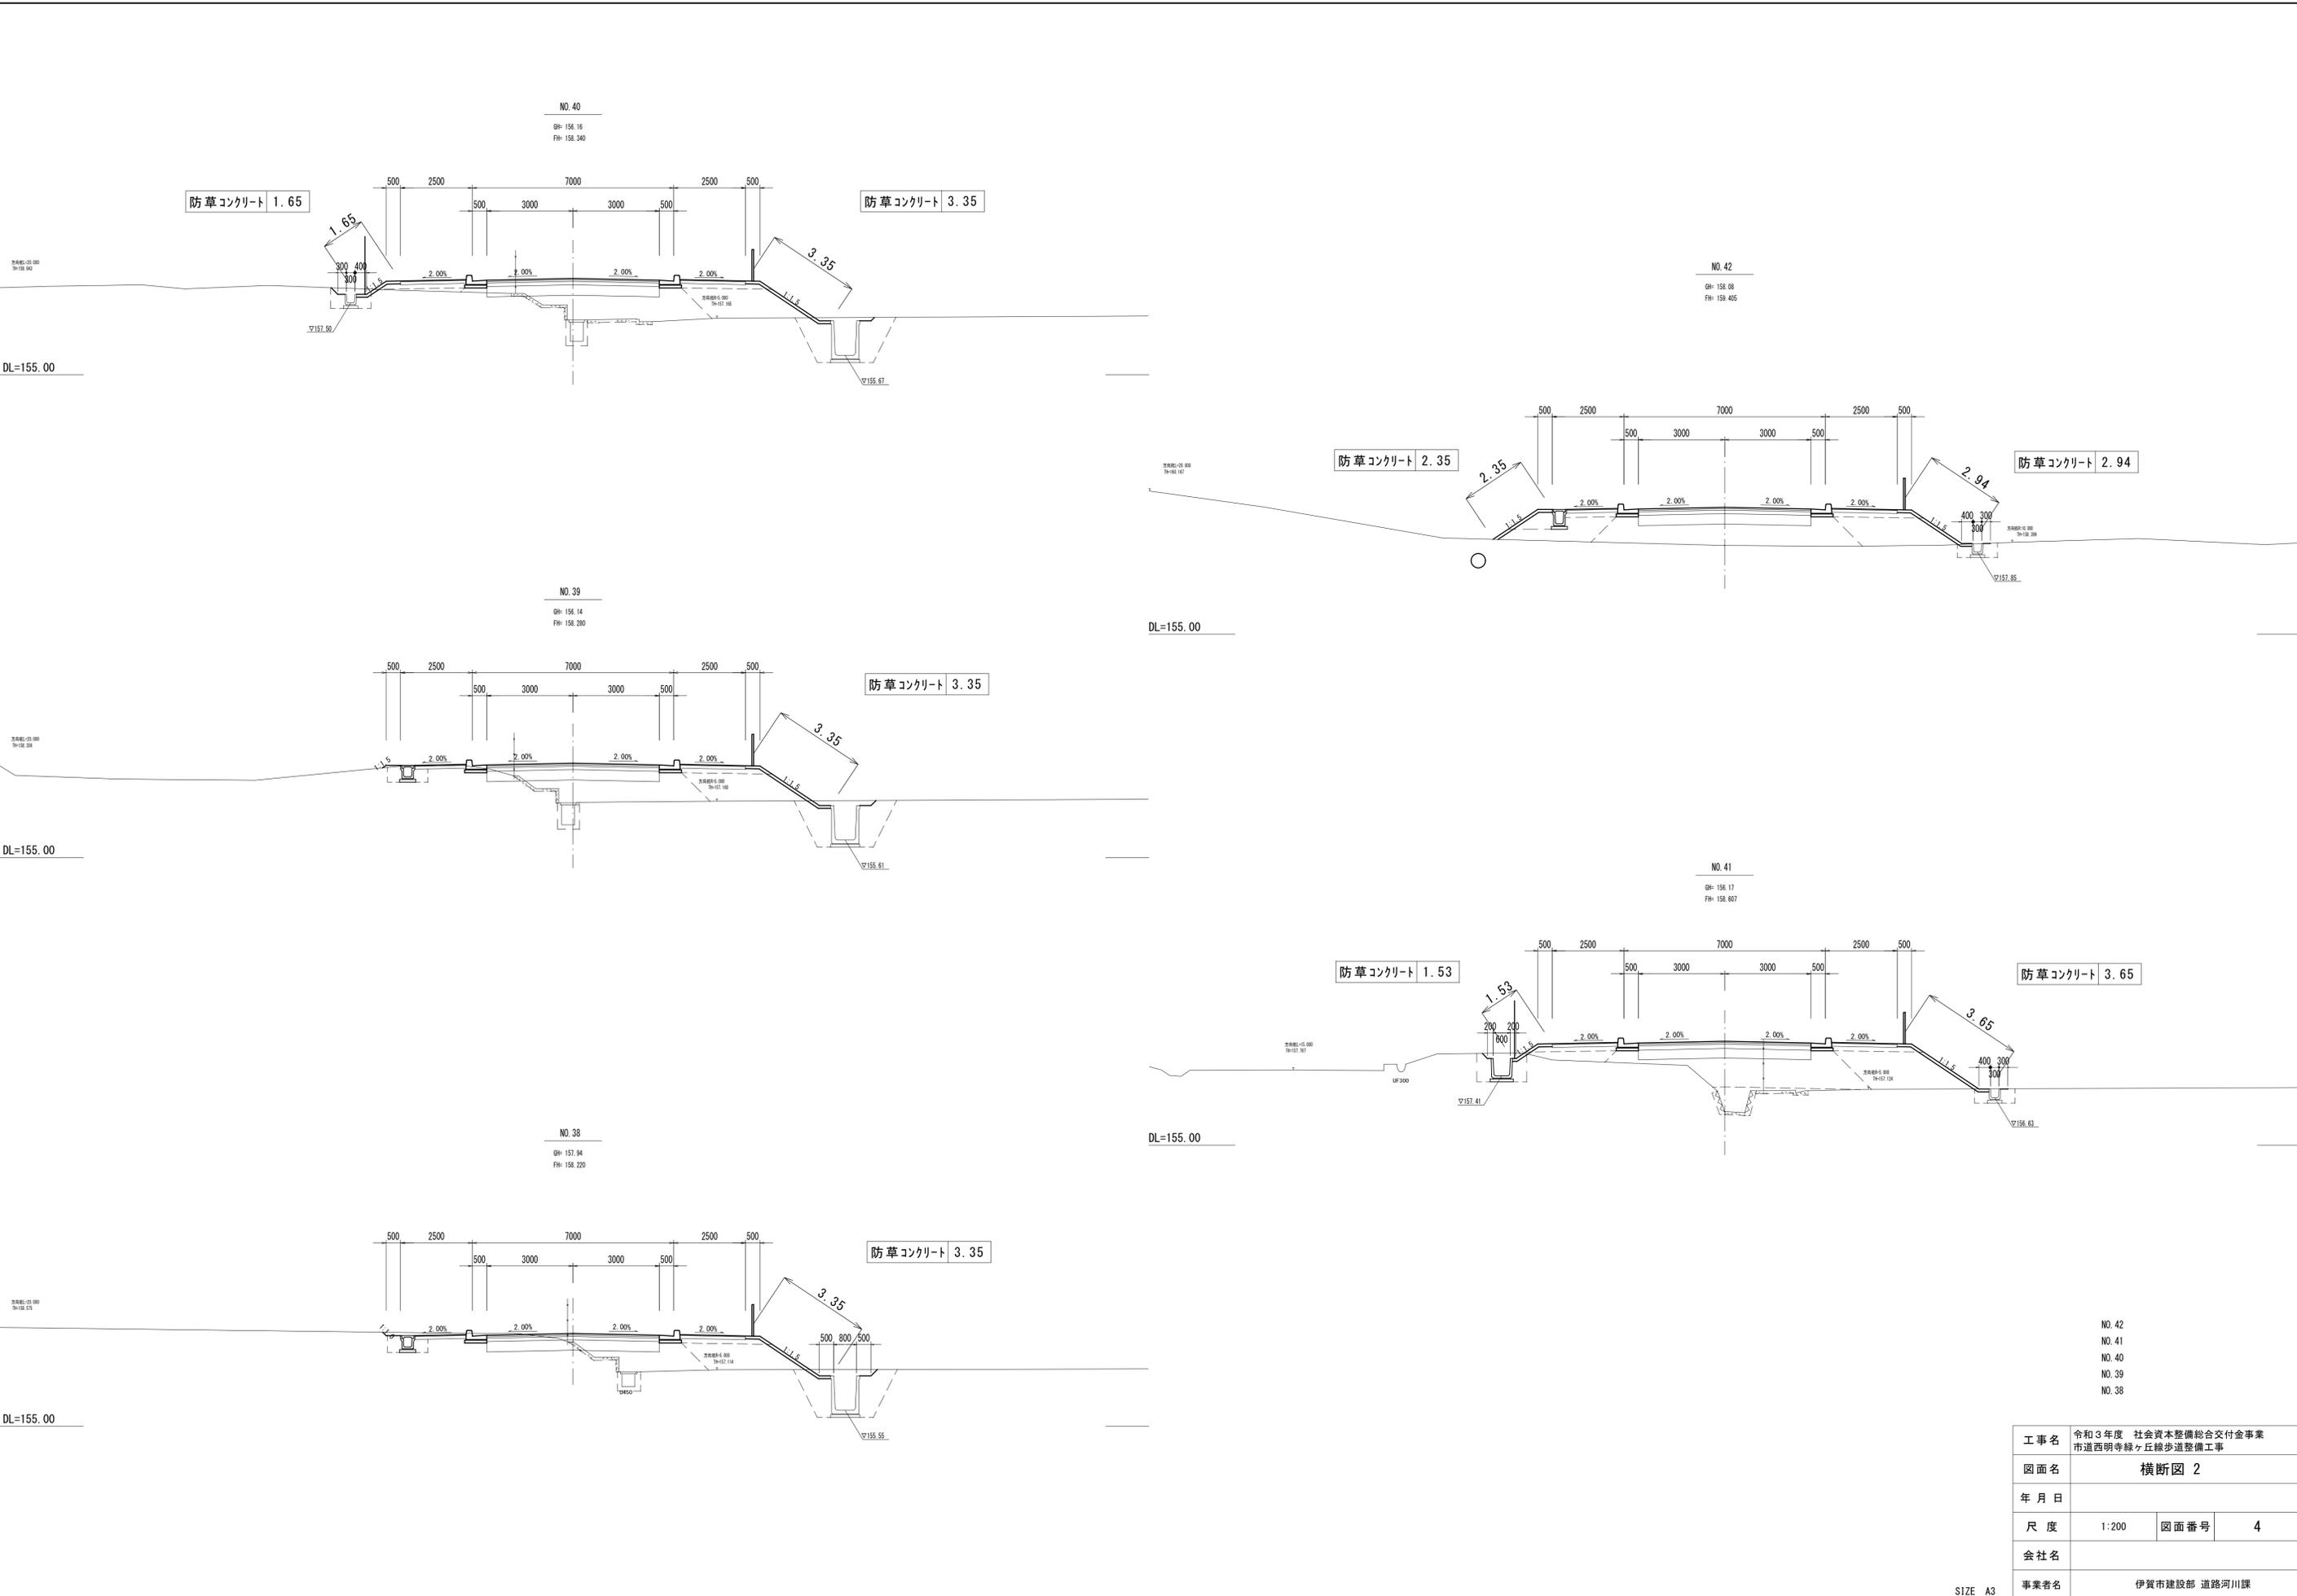

NO. 42  
NO. 41  
NO. 40  
NO. 39  
NO. 38

工事名	令和3年度 社会資本整備総合交付金事業 市道西明寺線ヶ丘線歩道整備工事		
図面名	横断図 2		
年月日			
尺度	1:200	図面番号	4
会社名			
事業者名	伊賀市建設部 道路河川課		