

平面図

S=1:500

本管布設工
ダクタイル鑄鉄管φ200 (GX形-S) 施工延長 L=9.838m
土工-1 L=9.838m、試-1 N=2箇所


仮設管布設工
PE管φ50 施工延長 L=40.00m
土工-1 L=1.00m、土工-3 L=1.00m、土工-4 L=4.00m

工事名称	令和3年度伊賀市水道施設整備事業 配水管布設工事(愛田工区)			
図面名称	平面図			
施工場所	伊賀市愛田地内			
縮尺	S=1:500			
設計月日	令和 年 月 日	図面番号	1	
備考	表	係	深	計
伊賀市上下水道部				

管割図

本管布設工

ダクタイル鑄鉄φ200 (GX形-S) 施工延長L=9.838m 布設延長L=9.838m
 土工-1 L=9.838、試-1 N=2.0箇所

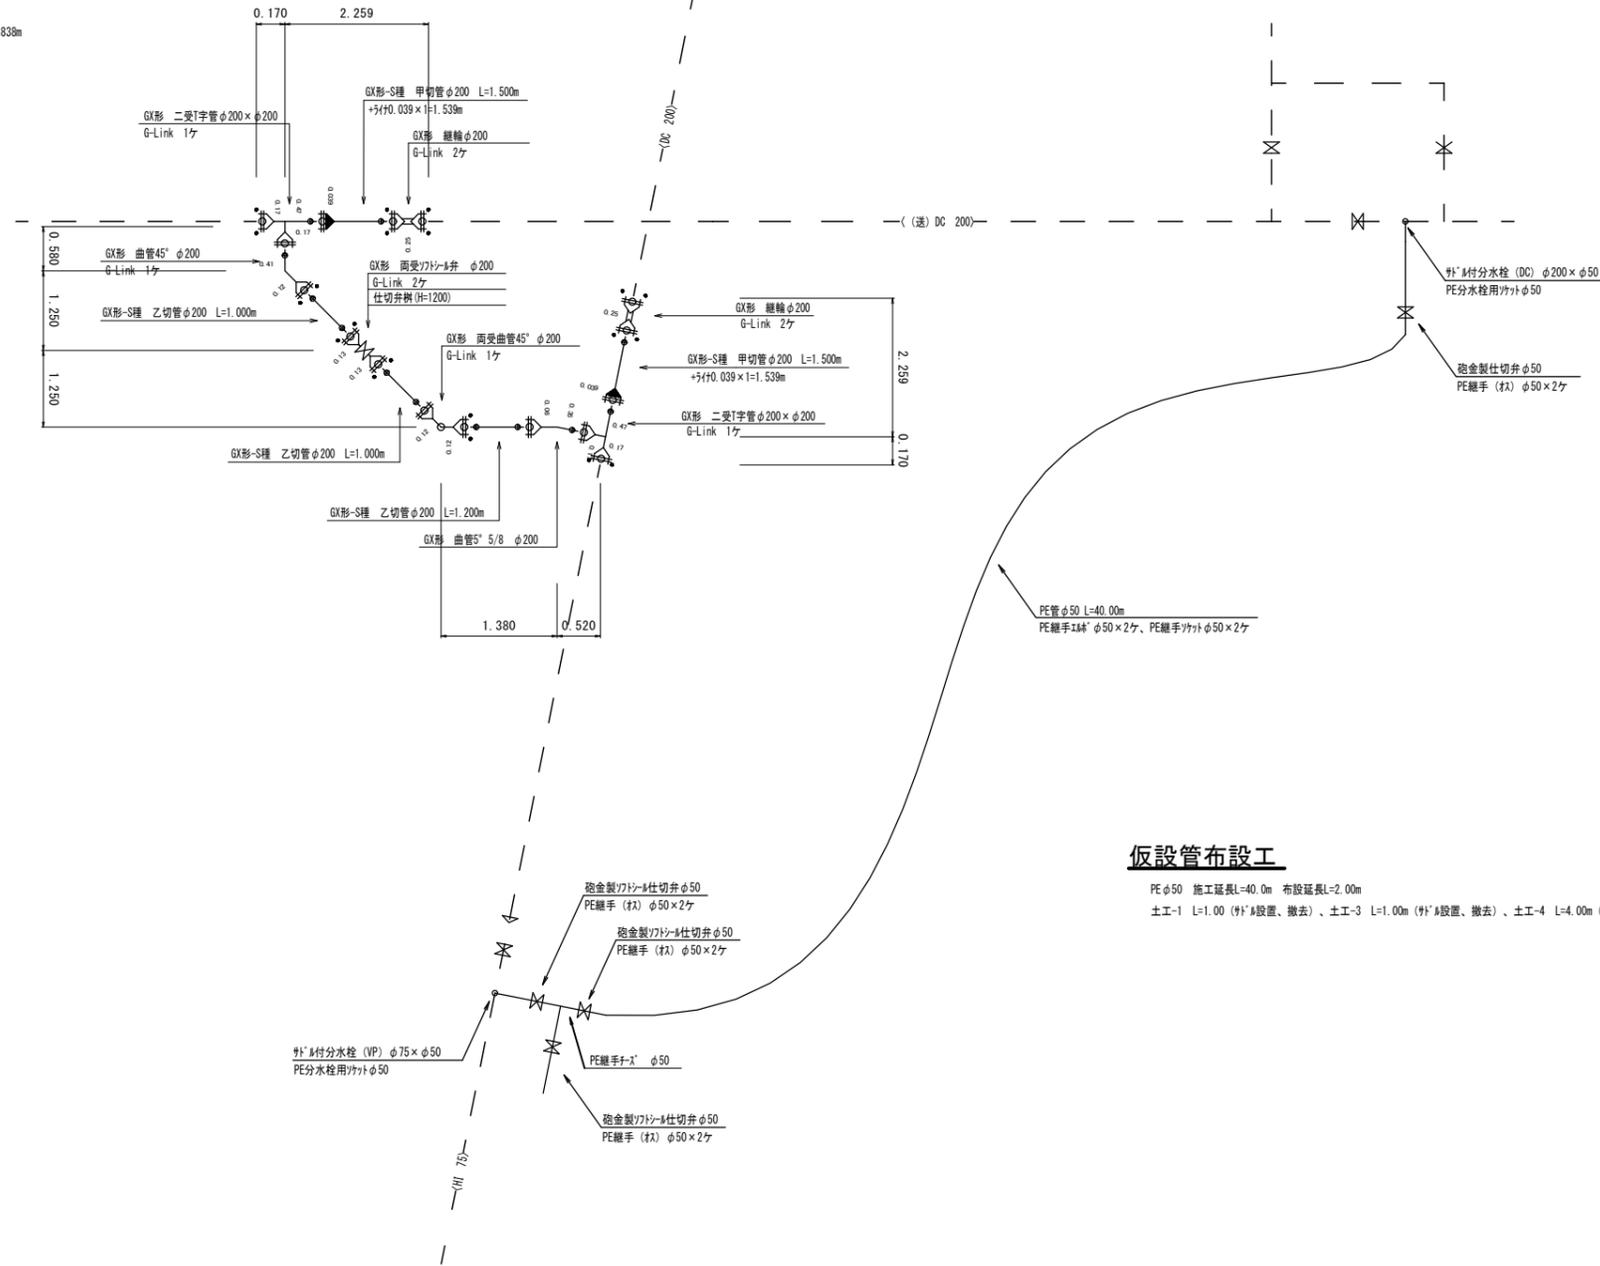


仮設管布設工

PEφ50 施工延長L=40.0m 布設延長L=2.00m
 土工-1 L=1.00 (弁付設置、撤去)、土工-3 L=1.00m (弁付設置、撤去)、土工-4 L=4.00m (設置、撤去)


工事名称	令和3年度伊賀市水道施設整備事業 配水管布設工事 (愛田工区)			
図面名称	管割詳細図			
施工場所	伊賀市愛田地内			
縮尺	S=FREE			
設計月日	令和	年	月	日
図面番号	2			
伊賀市上下水道部				

土工標準断面図


土工-1
(土被りH=1200) (DCPφ200)

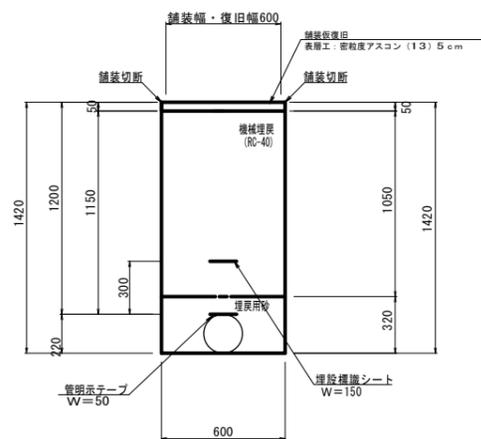

土工-4
(土被りH=600) (PP, VPφ50以下)

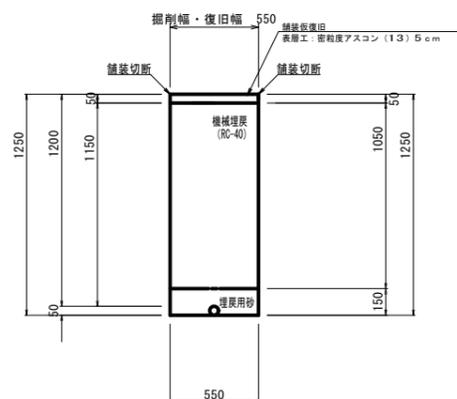


仕切弁ボックス据付図
(T-25)

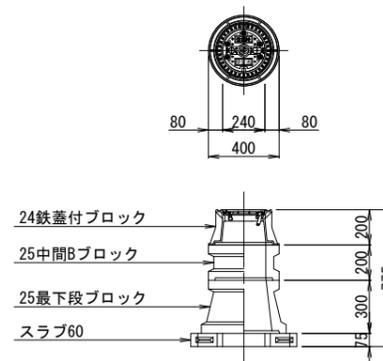

仕切弁ボックス 組合せ表

土被り	鉄蓋付ブロック	中間ブロック	最下段ブロック	スラブ
H=1.2m	24蓋付枠	25B20, 25B30	25C30	60
H=0.9m	24蓋付枠	25B20	25C30	60
H=0.7m	24蓋付枠	25B5	25C30	60
H=0.6m	24蓋付枠	25B5	25C20	60

土工-3
(土被りH=1200) (DCPφ75)

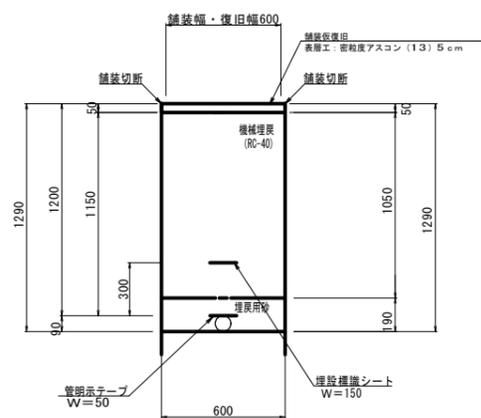

工事名称	令和3年度伊賀市水道施設整備事業 配水管布設工事(愛田工区)		
図面名称	土工標準断面図		
施工場所	伊賀市愛田地内		
縮尺	S=FREE		
設計月日	令和 年 月 日	図面番号	
審査	課長	係長	設計
			3
伊賀市上下水道部			

この図面は、A1サイズを原寸とする。