


平面図
S=1: 500

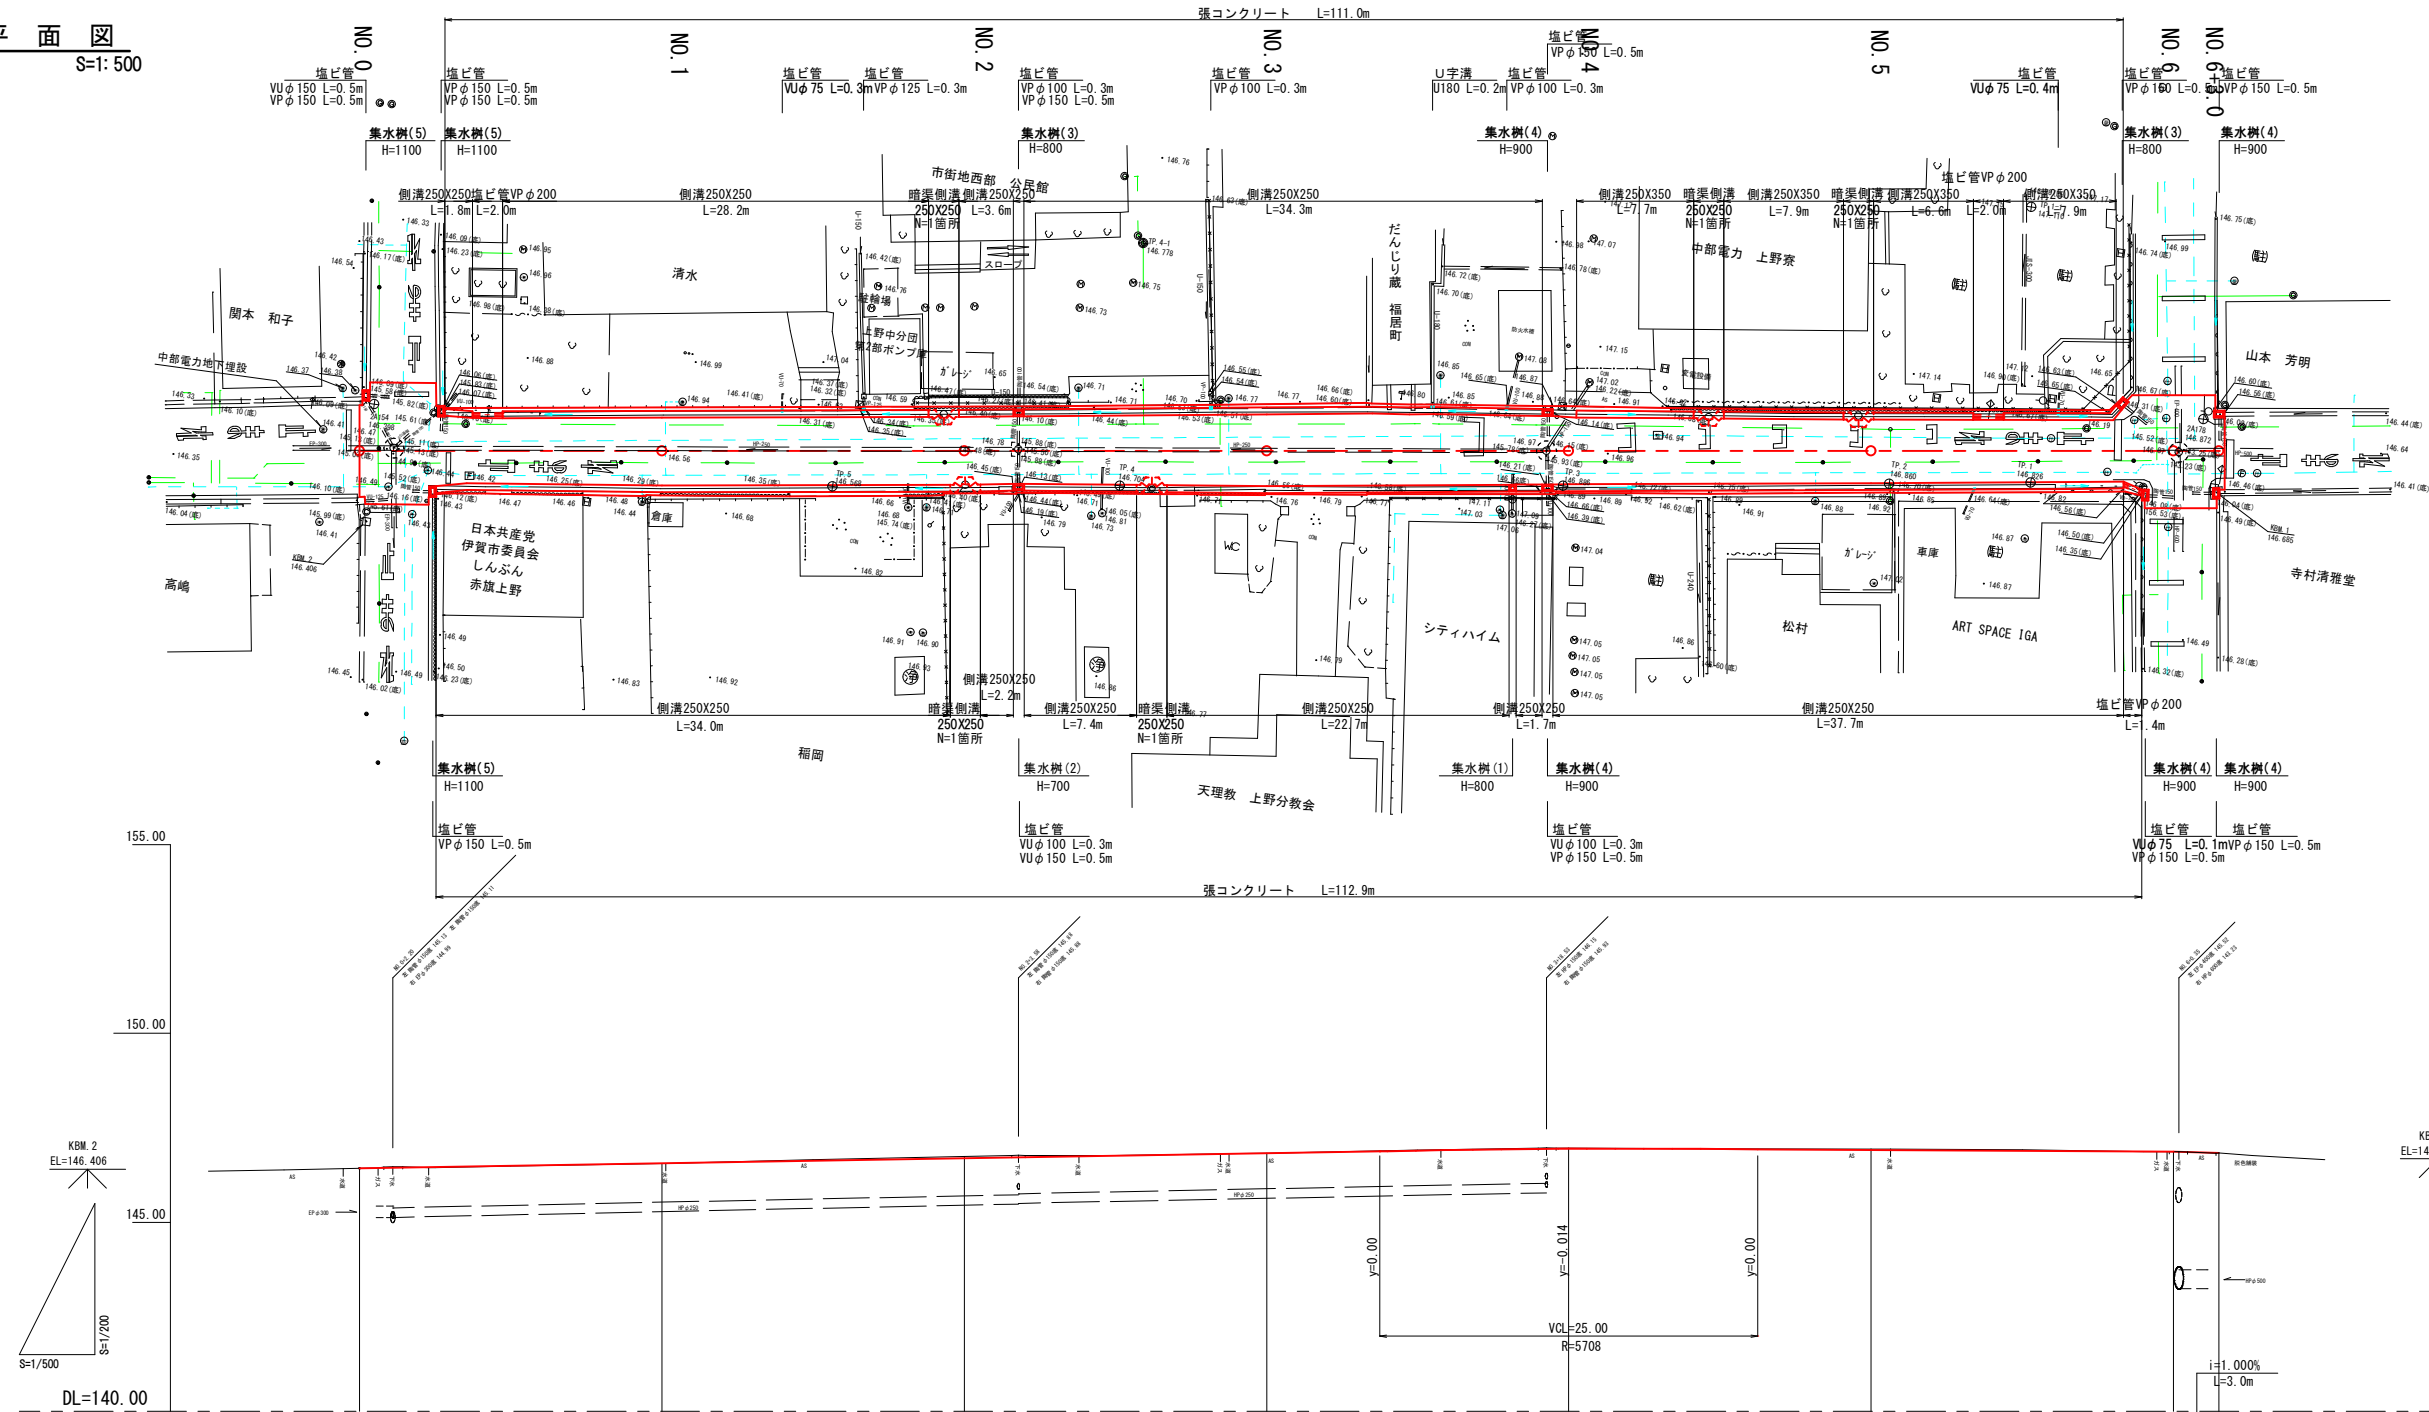


勾配図										
盛高	0.003									
切深	0.045									
計画高	146.430	146.553	146.695	146.828	146.946	146.915	146.870	146.840		
地盤高	146.43	146.56	146.74	146.83	146.96	146.94	146.87	146.84		
追加距離	0.000	20.000	40.000	60.000	80.000	100.000	120.000	123.000		
単距離	0.000	20.000	20.000	20.000	20.000	20.000	20.000	3.000		
測点名	NO.0	NO.1	NO.2	NO.3	NO.4	NO.5	NO.6	+3.0		
曲線										

※ 埋設物の位置・高さについては、各国画資料等を元に調査した為、
工事施工時等は、必ず各管理者と協議現地確認し進めること。

工事名	令和3年度 社会資本整備総合交付金事業 市道小田西明寺線道路美装化工事		
図面名	平面縦断面図		
年月日			
縮尺	図示	図面番号	1
会社名			
事業者名	伊賀市建設部道路河川課		

標準断面図

S=1: 100








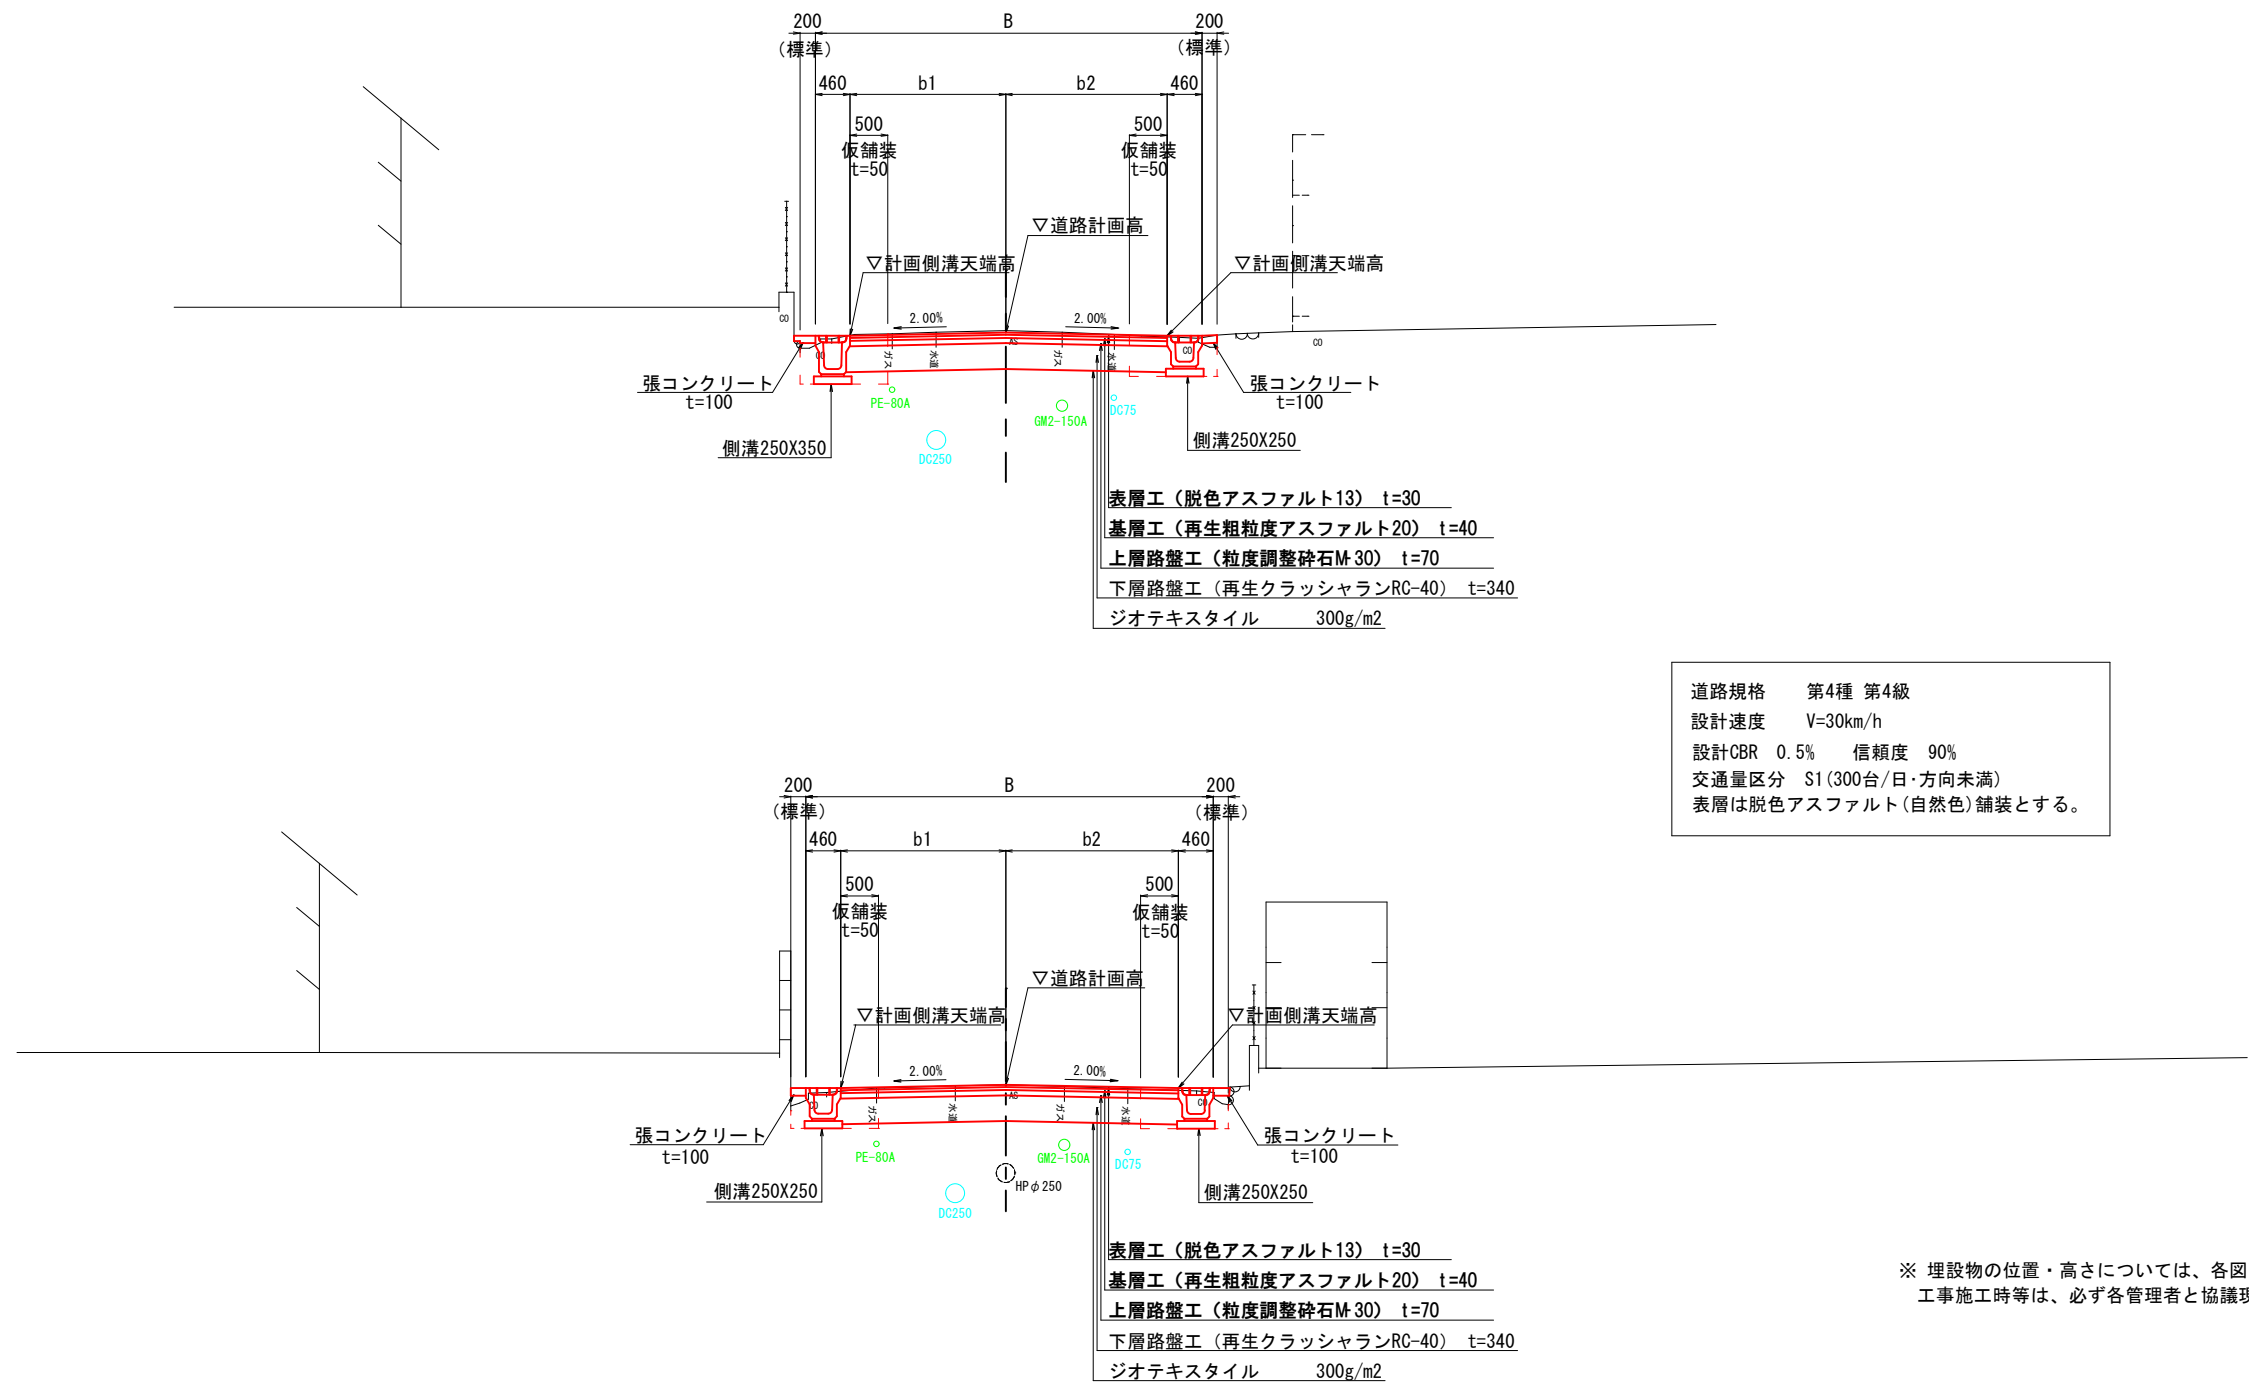


※ 埋設物の位置・高さについては、各図面資料等を元に調査した為、
工事施工時等は、必ず各管理者と協議現地確認し進めること。

工事名	令和3年度 社会資本整備総合交付金事業 市道小田西明寺線道路美化工事		
図面名	標準断面図		
年月日			
縮 尺	S=1: 100	図面番号	2
会社名			
事業者名	伊賀市建設部道路河川課		

横断図


S=1: 200

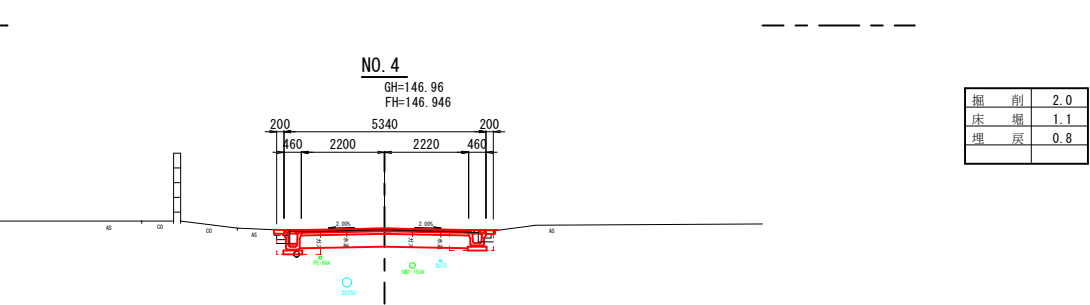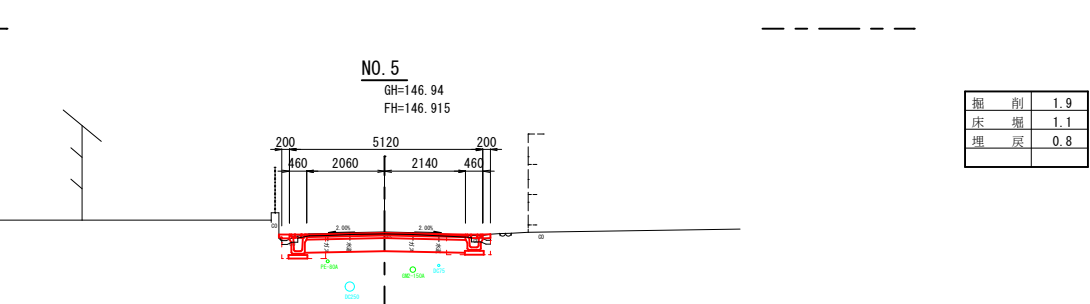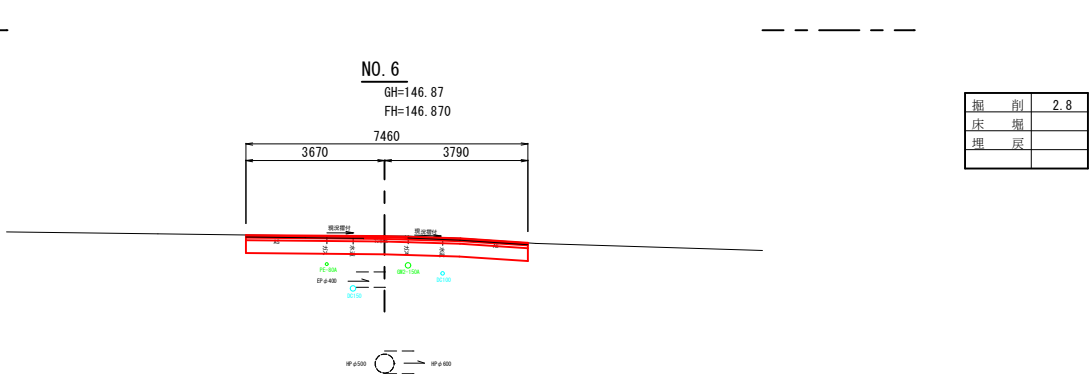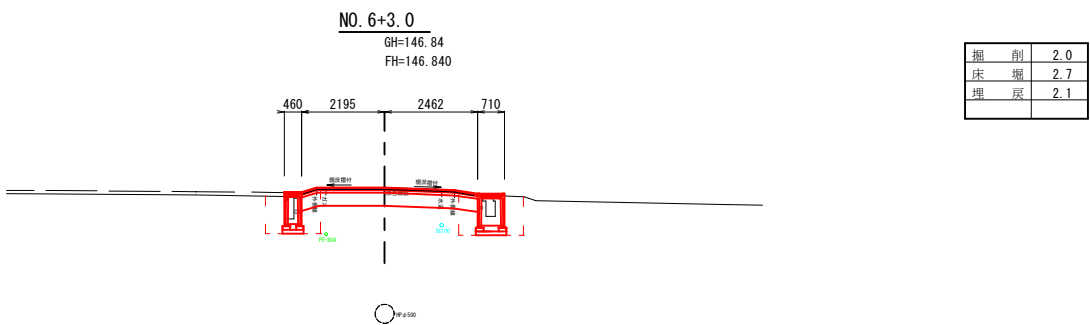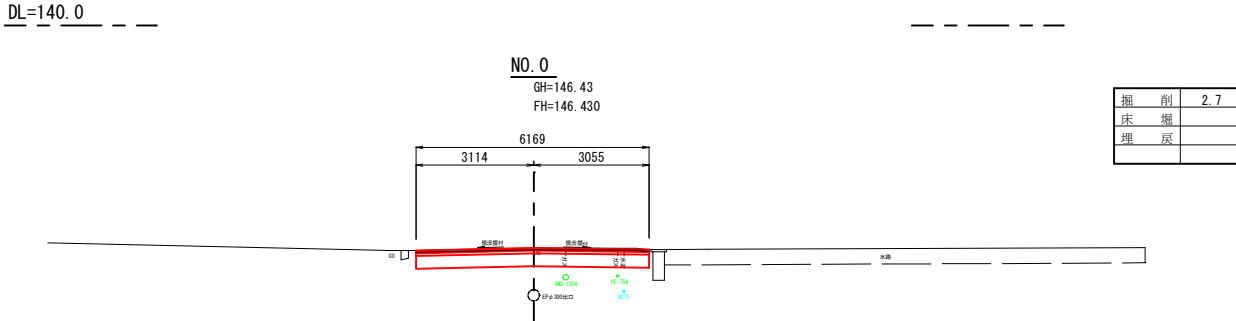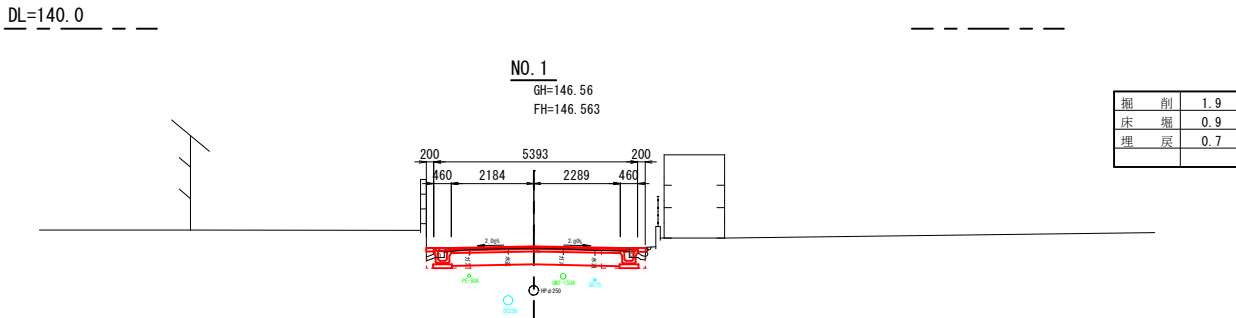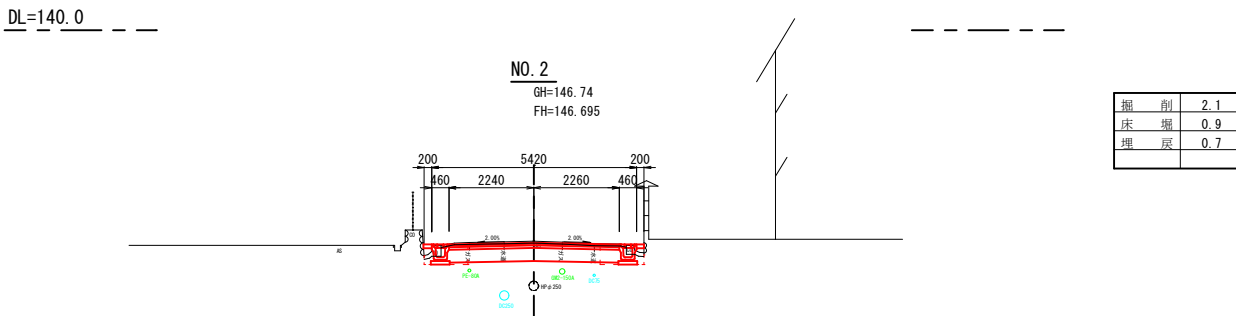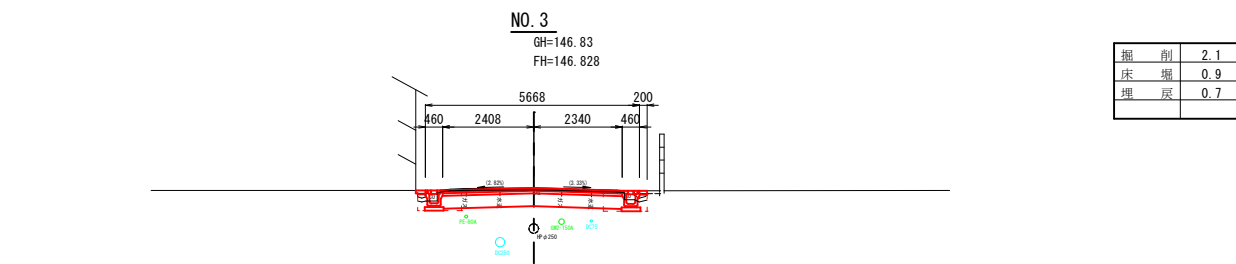

工事名	令和3年度 社会資本整備総合交付金事業 市道小田西明寺線道路美装化工事		
図面名	横断図		
年月日			
縮尺	S=1: 200	図面番号	3
会社名			
事業者名	伊賀市建設部道路河川課		

U型側溝 250

250×250～350, 無騒音型

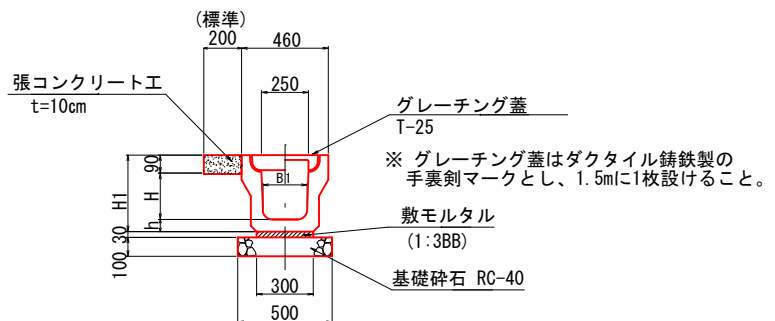


U型側溝250 寸法表

H	h	H1	B1	備 考
250	65	405	230	
350	70	510	220	

暗渠側溝（電柱迂回）

250 × 250

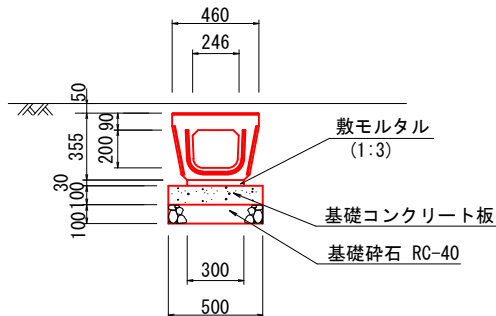

平面图

[illegible]

暗渠側溝250×200

名 称	規格寸法	単位	迂回部	摘 要
暗渠側溝	250	個	4.0	
敷モルタル	1:3	m3	0.02	
基 礎 材	RC-40	m2	1.25	t=10cm
基礎コンクリート板	B500×L1000	枚	2.5	プレキャスト製品
基面製正		m2	1.25	

底張コンクリート工

プレキャスト側溝工

250

エ



コンクリート
(18-8-25BB)

工事名	令和3年度 社会資本整備総合交付金事業 市道小田西明寺線道路美装化工事		
図面名	各種詳細図1		
年月日			
縮 尺	S=1: 40	図面番号	4
会社名			
事業者名	伊賀市建設部道路河川課		

集水樹 (1)

S=1: 40

プレキャスト製 集水樹250×250

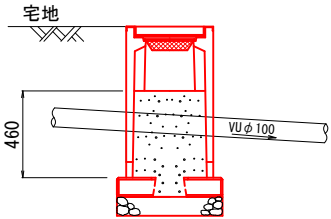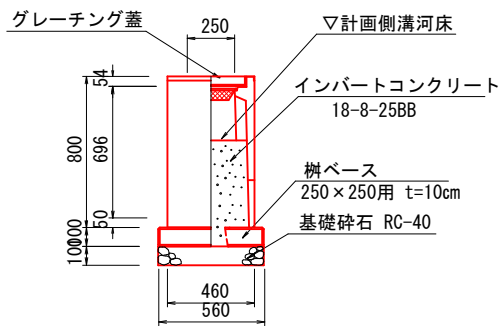

集水樹250×250 (プレキャスト製) 1.0ヶ所当り


名 称	規格寸法	単位	H=800 250×250C	摘 要
H		mm	800	
H1		mm	696	
プレキャスト樹	PU-3用	基	1.0	
グレーチング蓋	250×250 用	枚	1.0	
インバートコンクリート	18-8-25BB	m3	0.07	
樹ベース	250×250 用	枚	1.0	プレキャスト製品
基礎材	RC-40	m2	0.31	t=10cm
基面整正		m2	0.3	

注：Bタイプはインバートコンクリートを河床まで打設する。

集水樹 (2)～集水樹(5)

S=1: 40

プレキャスト製 集水樹250×500

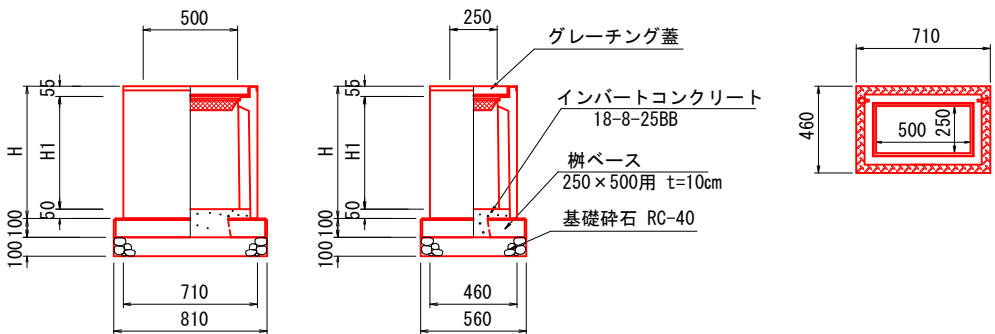


集水樹250×500 (プレキャスト製) 1.0ヶ所当り

名 称	規格寸法	単位	H=700 250×500B	H=800 250×500C	H=900 250×500D	H=1100 250×500E	摘 要
H		mm	700	800	900	1100	
H1		mm	595	695	795	995	
プレキャスト樹	PU-3用	基	1.0	1.0	1.0	1.0	
グレーチング蓋	250×500 用	枚	1.0	1.0	1.0	1.0	
インバートコンクリート	18-8-25BB	m3	0.02	0.02	0.02	0.02	
樹ベース	250×500 用	枚	1.0	1.0	1.0	1.0	プレキャスト製品
基礎材	RC-40	m2	0.45	0.45	0.45	0.45	t=10cm
基面整正		m2	0.45	0.45	0.45	0.45	


工事名	令和3年度 社会資本整備総合交付金事業 市道小田西明寺線道路美化工事		
図面名	各種詳細図2		
年月日			
縮 尺	S=1: 40	図面番号	5
会社名			
事業者名	伊賀市建設部道路河川課		

縦断図（水路左側）

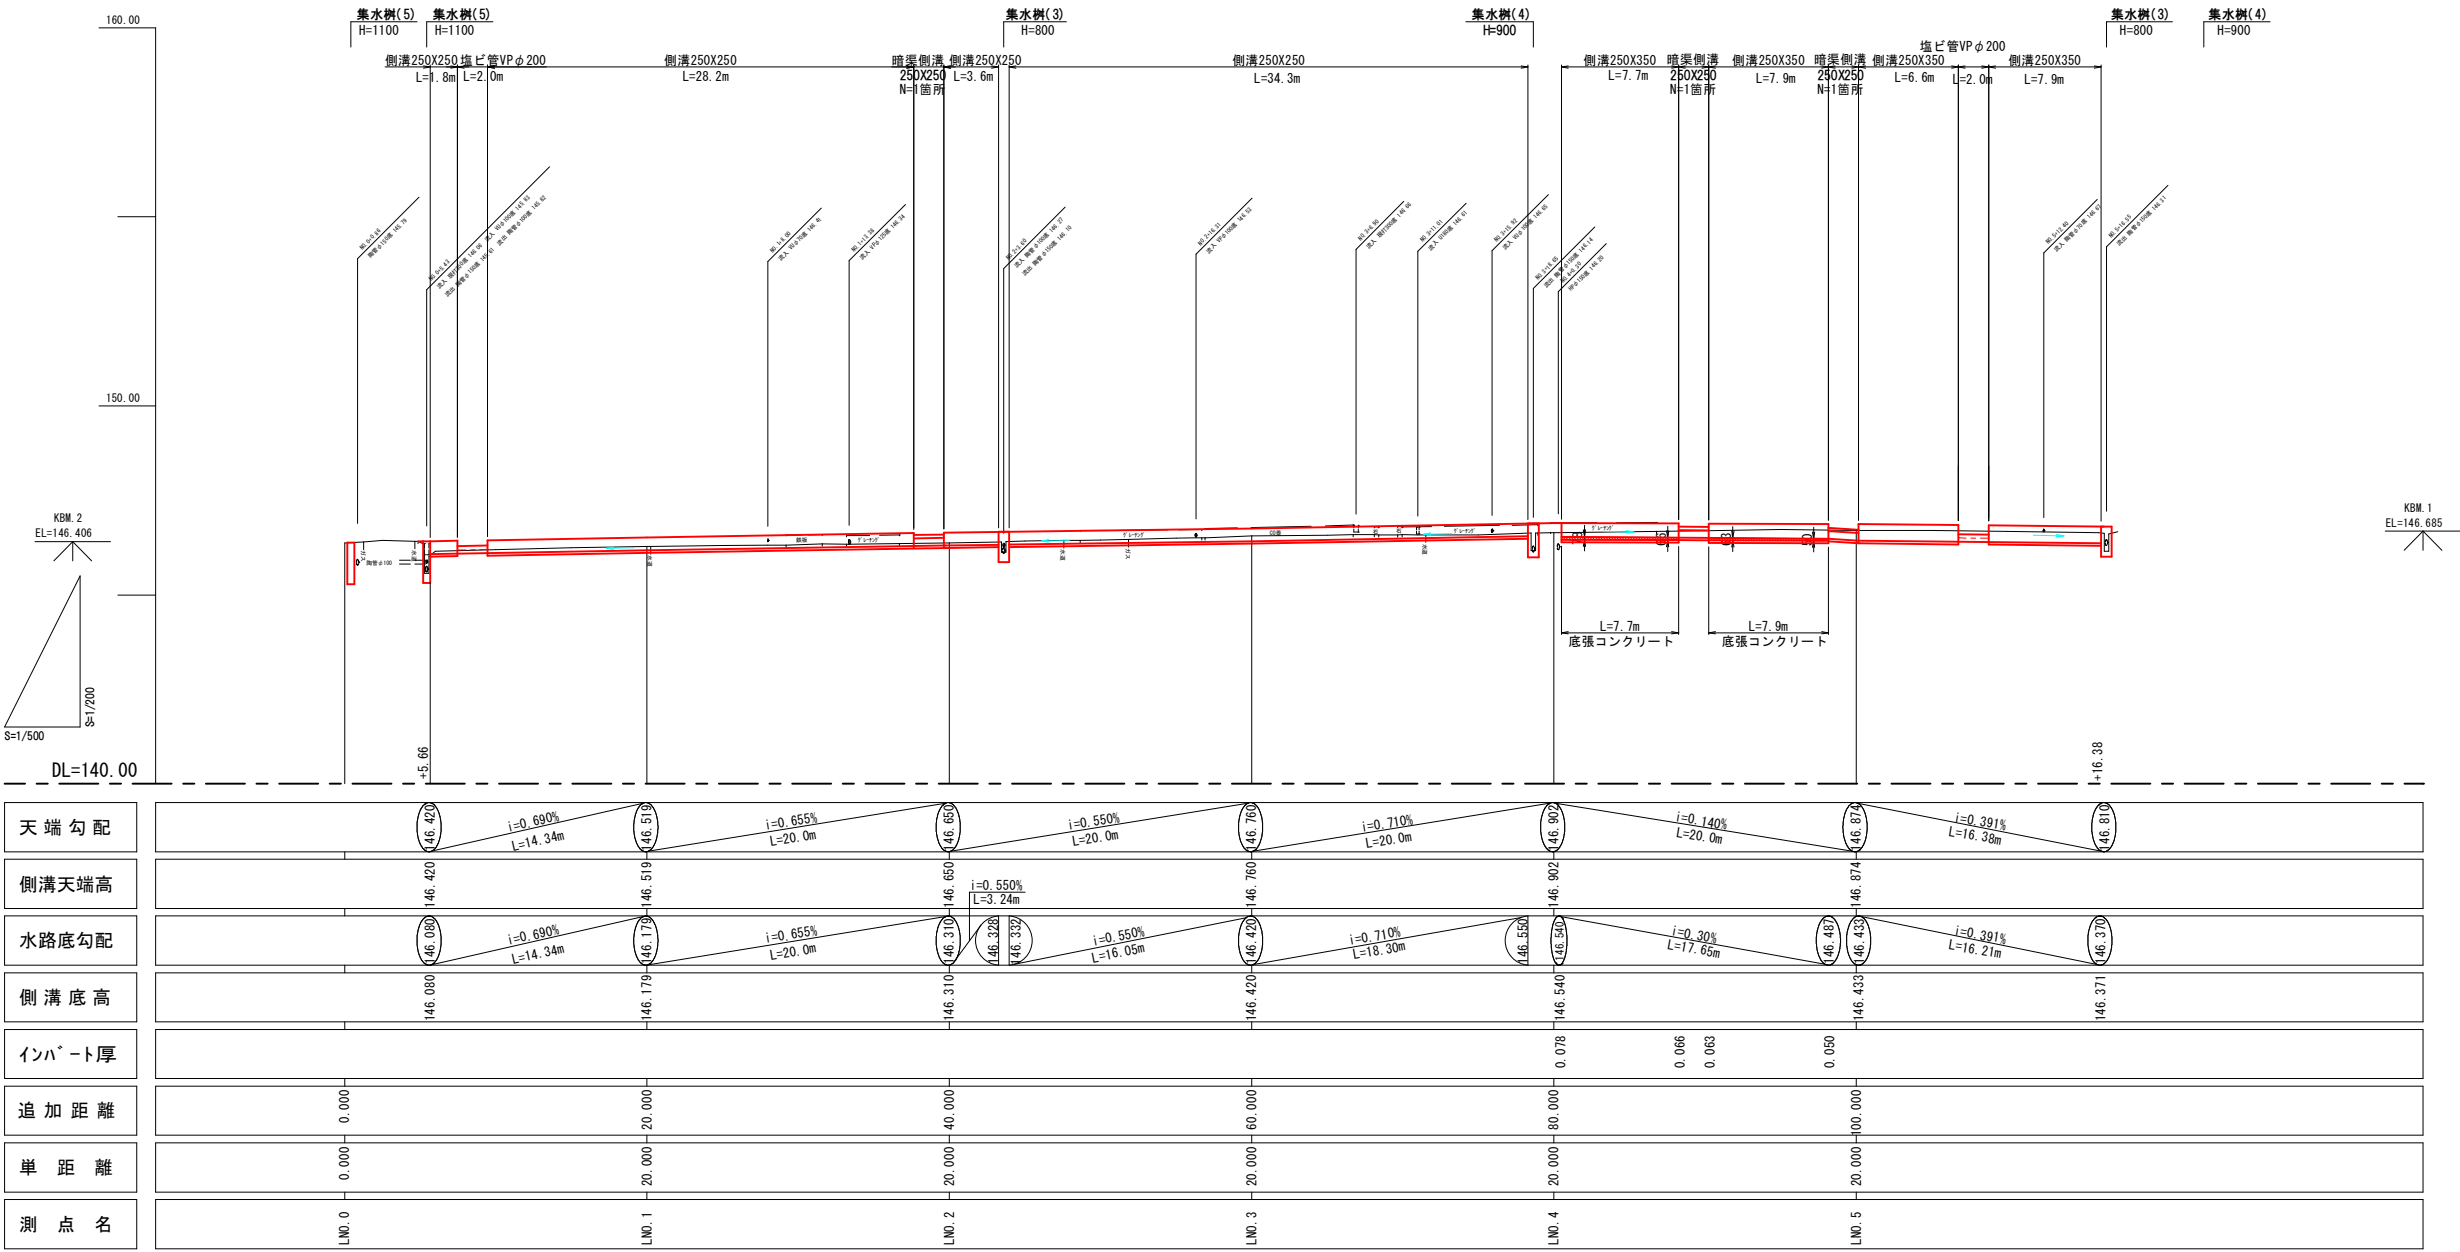


工事名	令和3年度 社会資本整備総合交付金事業 市道小田西明寺線道路美装化工事		
図面名	縦断図（水路左側）		
年月日			
縮尺	V=1:200 H=1:500	図面番号	6
会社名			
事業者名	伊賀市建設部道路河川課		

縦断図（水路右側）

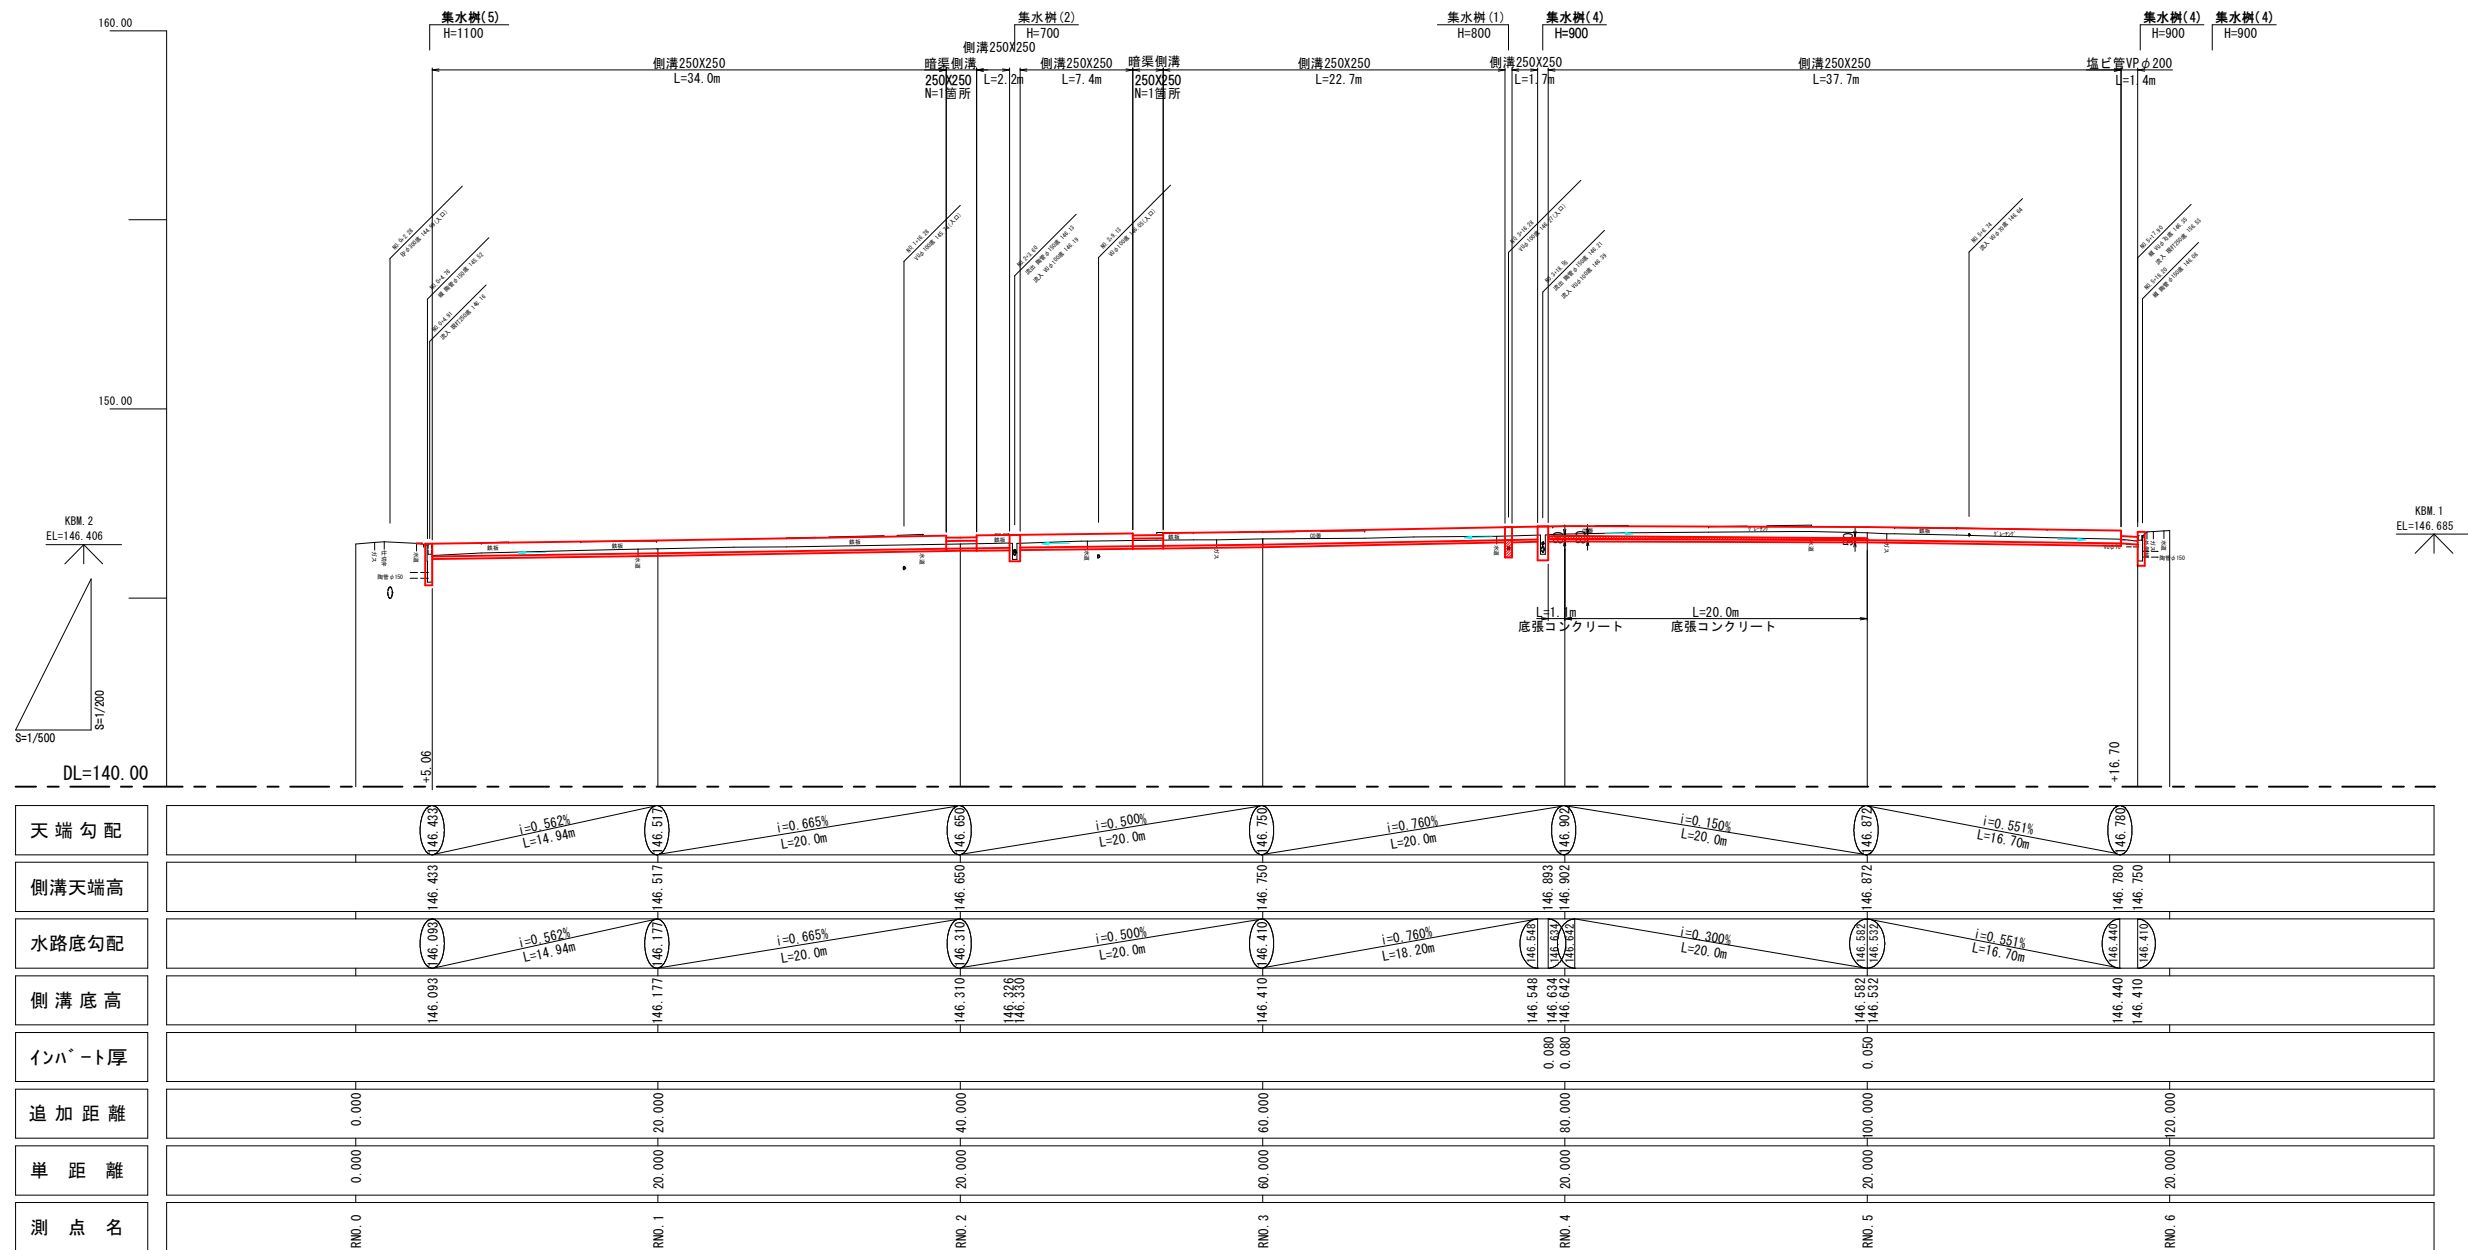


工事名	令和3年度 社会資本整備総合交付金事業 市道小田西明寺線道路美装化工事		
図面名	縦断図（水路右側）		
年月日			
縮尺	V=1: 200 H=1: 500	図面番号	7
会社名			
事業者名	伊賀市建設部道路河川課		

舗装工平面図
S=1:500

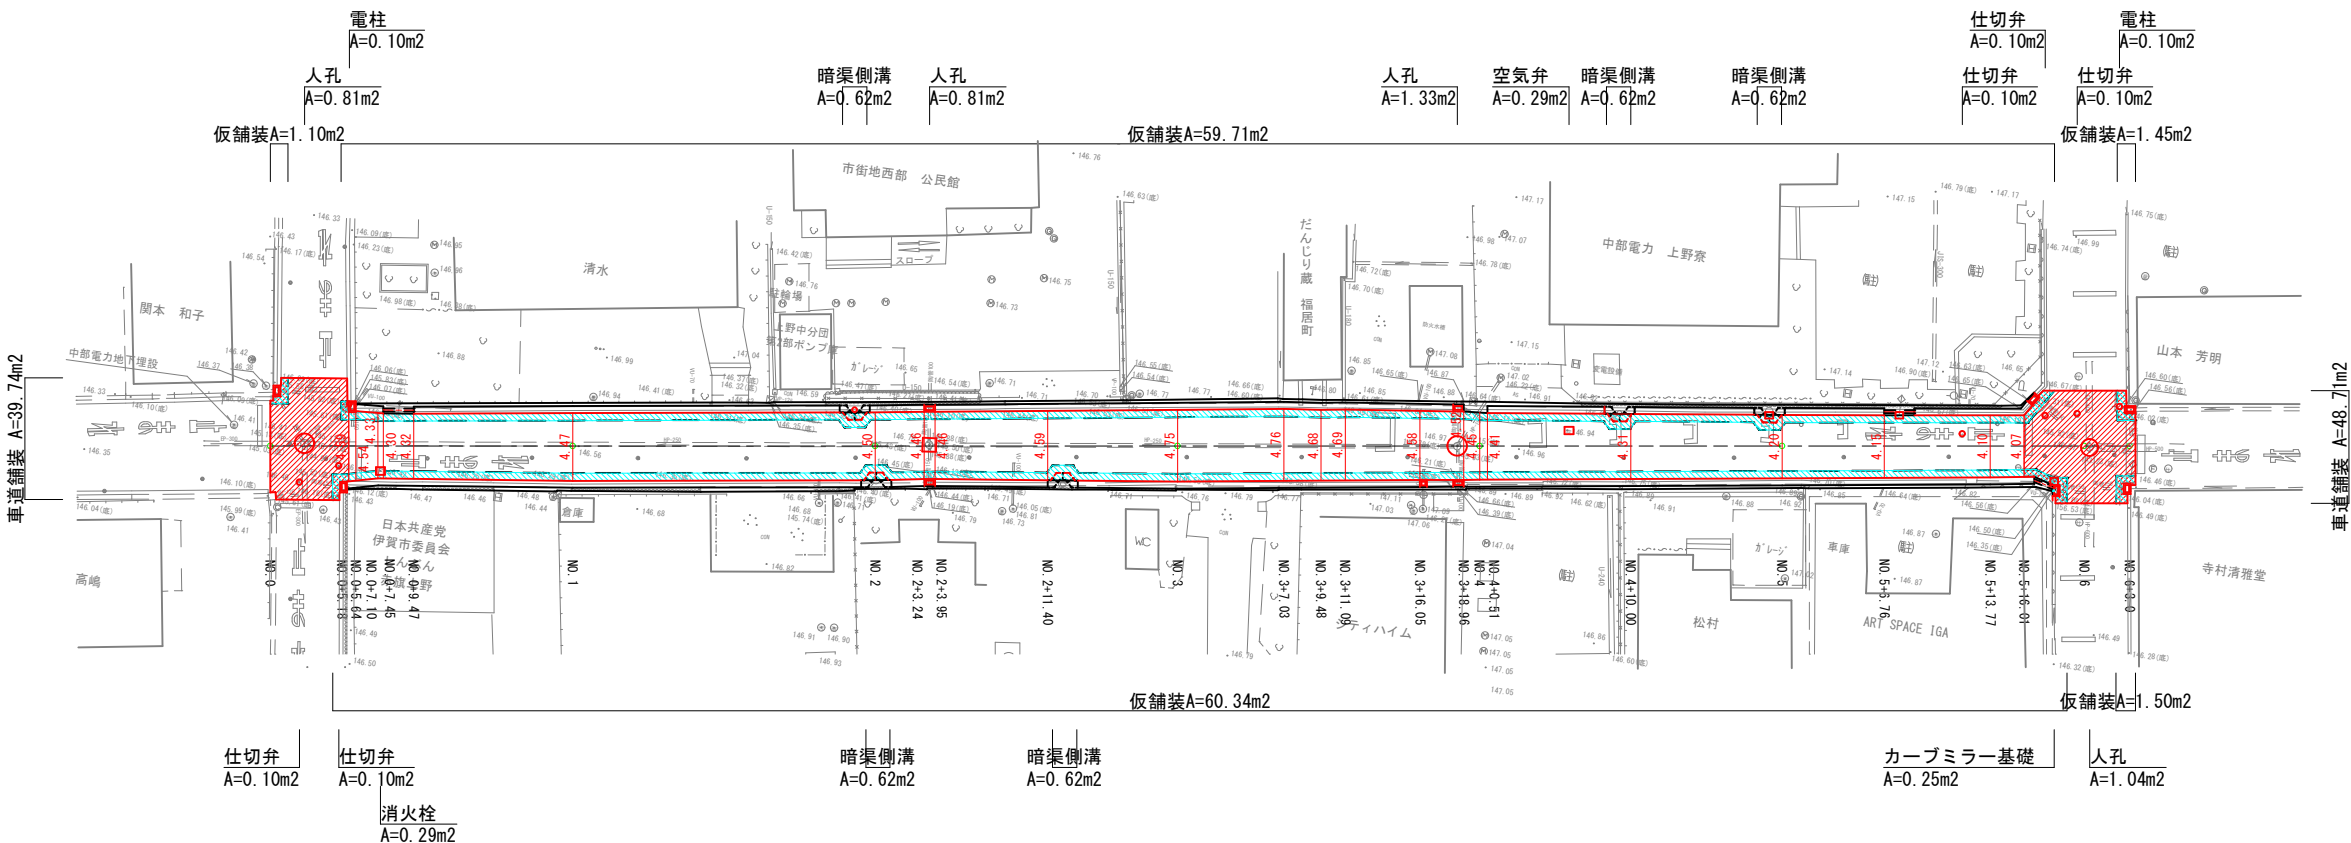


標準断面図
S=1:100

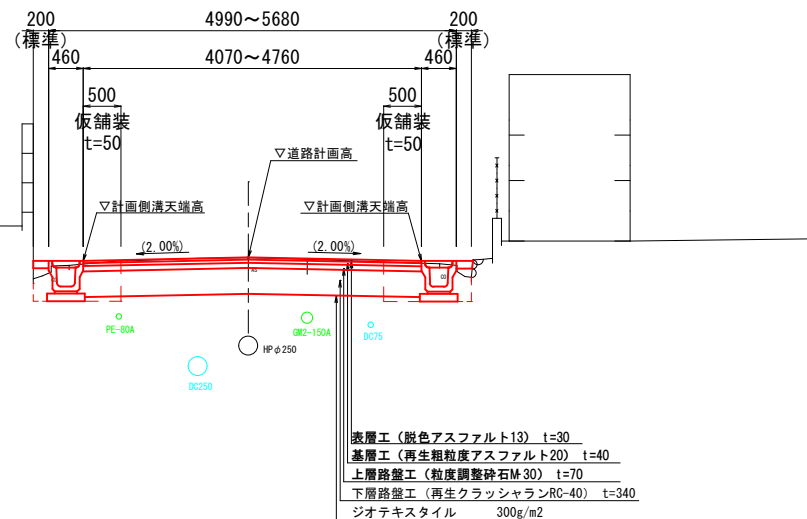

道路規格 第4種 第4級
設計速度 V=30km/h
設計CBR 0.5% 信頼度 90%
交通量区分 S1 (300台/日・方向未滿)
表層は脱色アスファルト (自然色) 舗装とする。

工事名	令和3年度 社会資本整備総合交付金事業 市道小田西明寺線道路美化化工事		
図面名	舗装工平面図		
年月日			
縮尺	図示	図面番号	8
会社名			
事業者名	伊賀市建設部道路河川課		




区画線工平面図
S=1:500

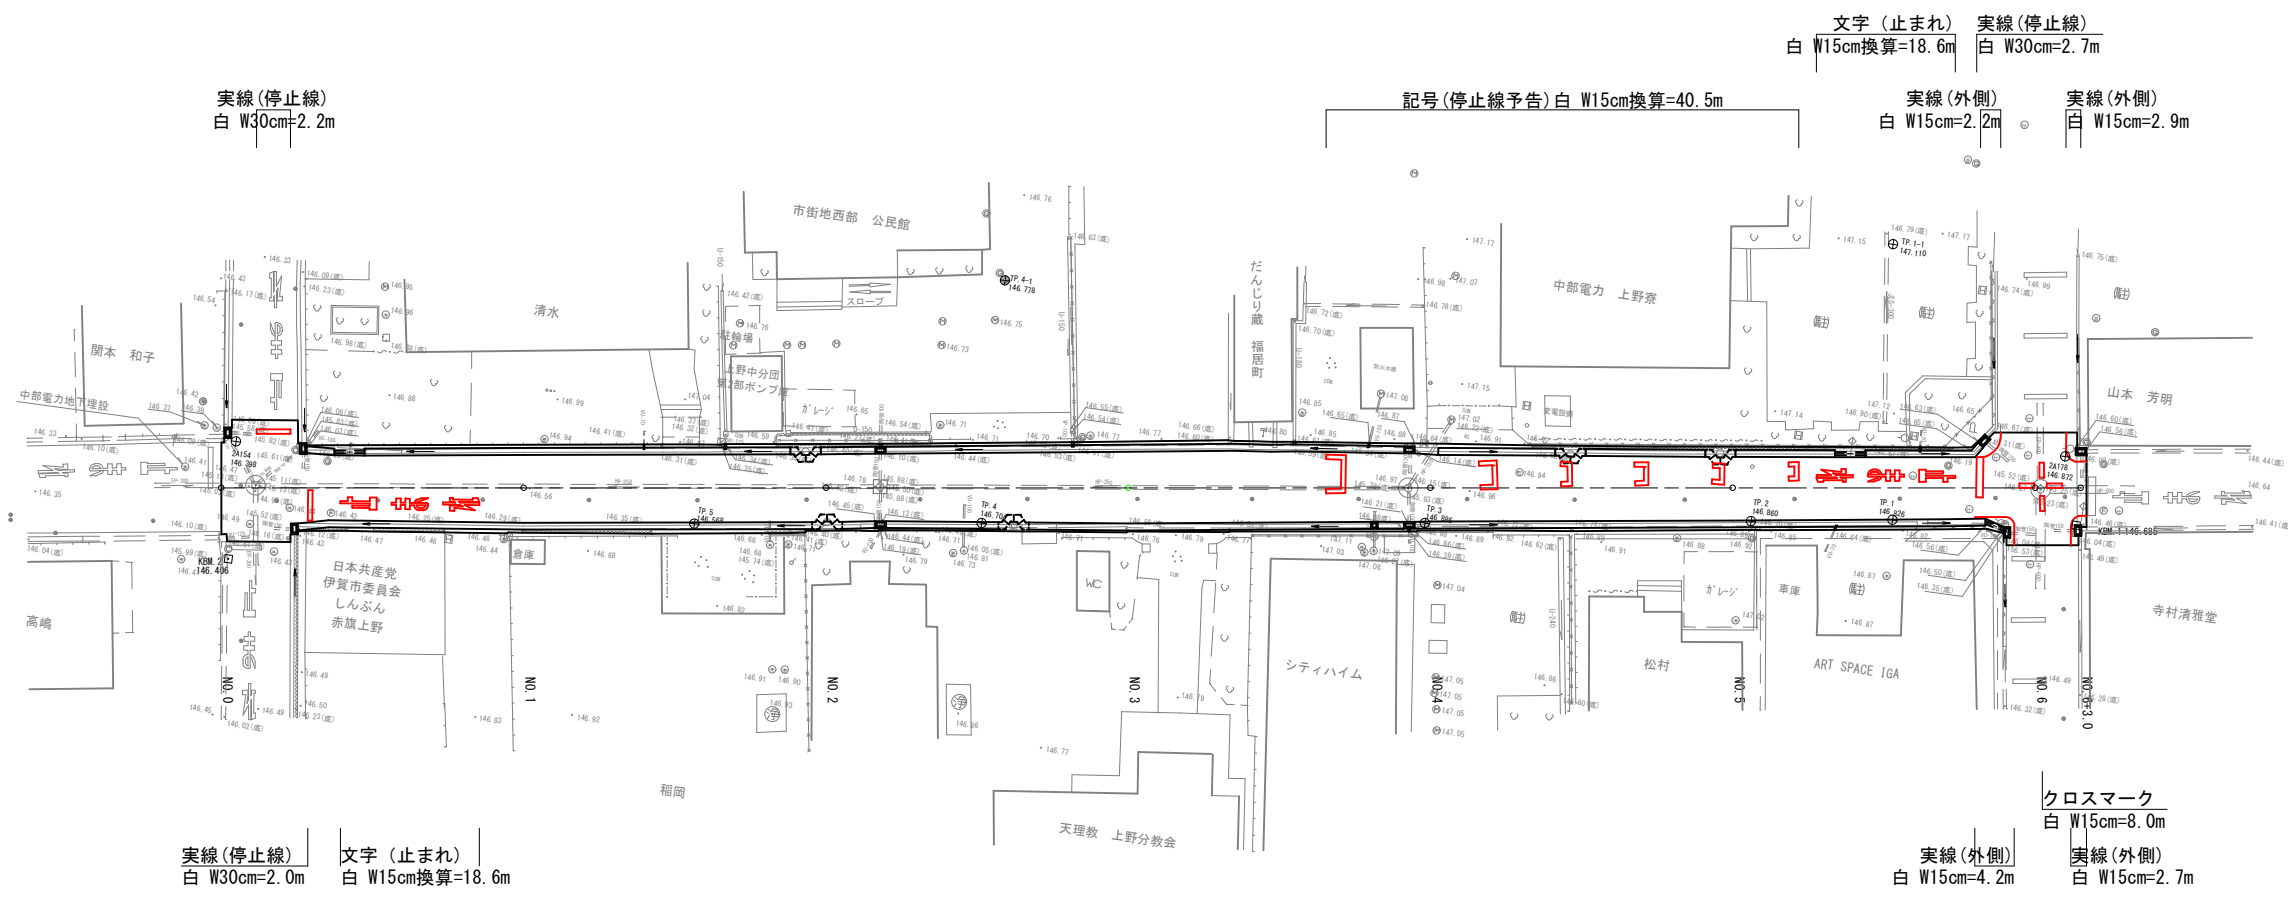


文字(止まれ)
白 W15cm換算=18.6m

停止線予告


クロスマーク

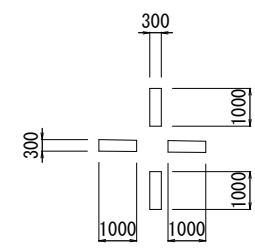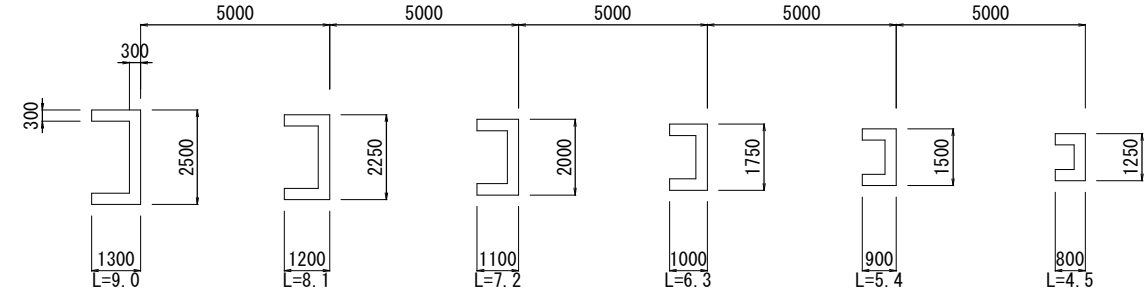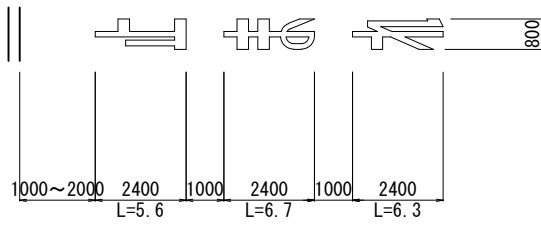


工事名	令和3年度 社会資本整備総合交付金事業 市道小田西明寺線道路美化工事		
図面名	区画線工平面図		
年月日			
縮 尺	図示	図面番号	9
会社名			
事業者名	伊賀市建設部道路河川課		

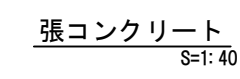



工事名	令和3年度 社会資本整備総合交付金事業 市道 小田西明寺線道路美装化工事		
図面名	附帯工平面図		
年月日			
縮 尺	図示	図面番号	10
会社名			
事業者名	伊賀市建設部道路河川課		

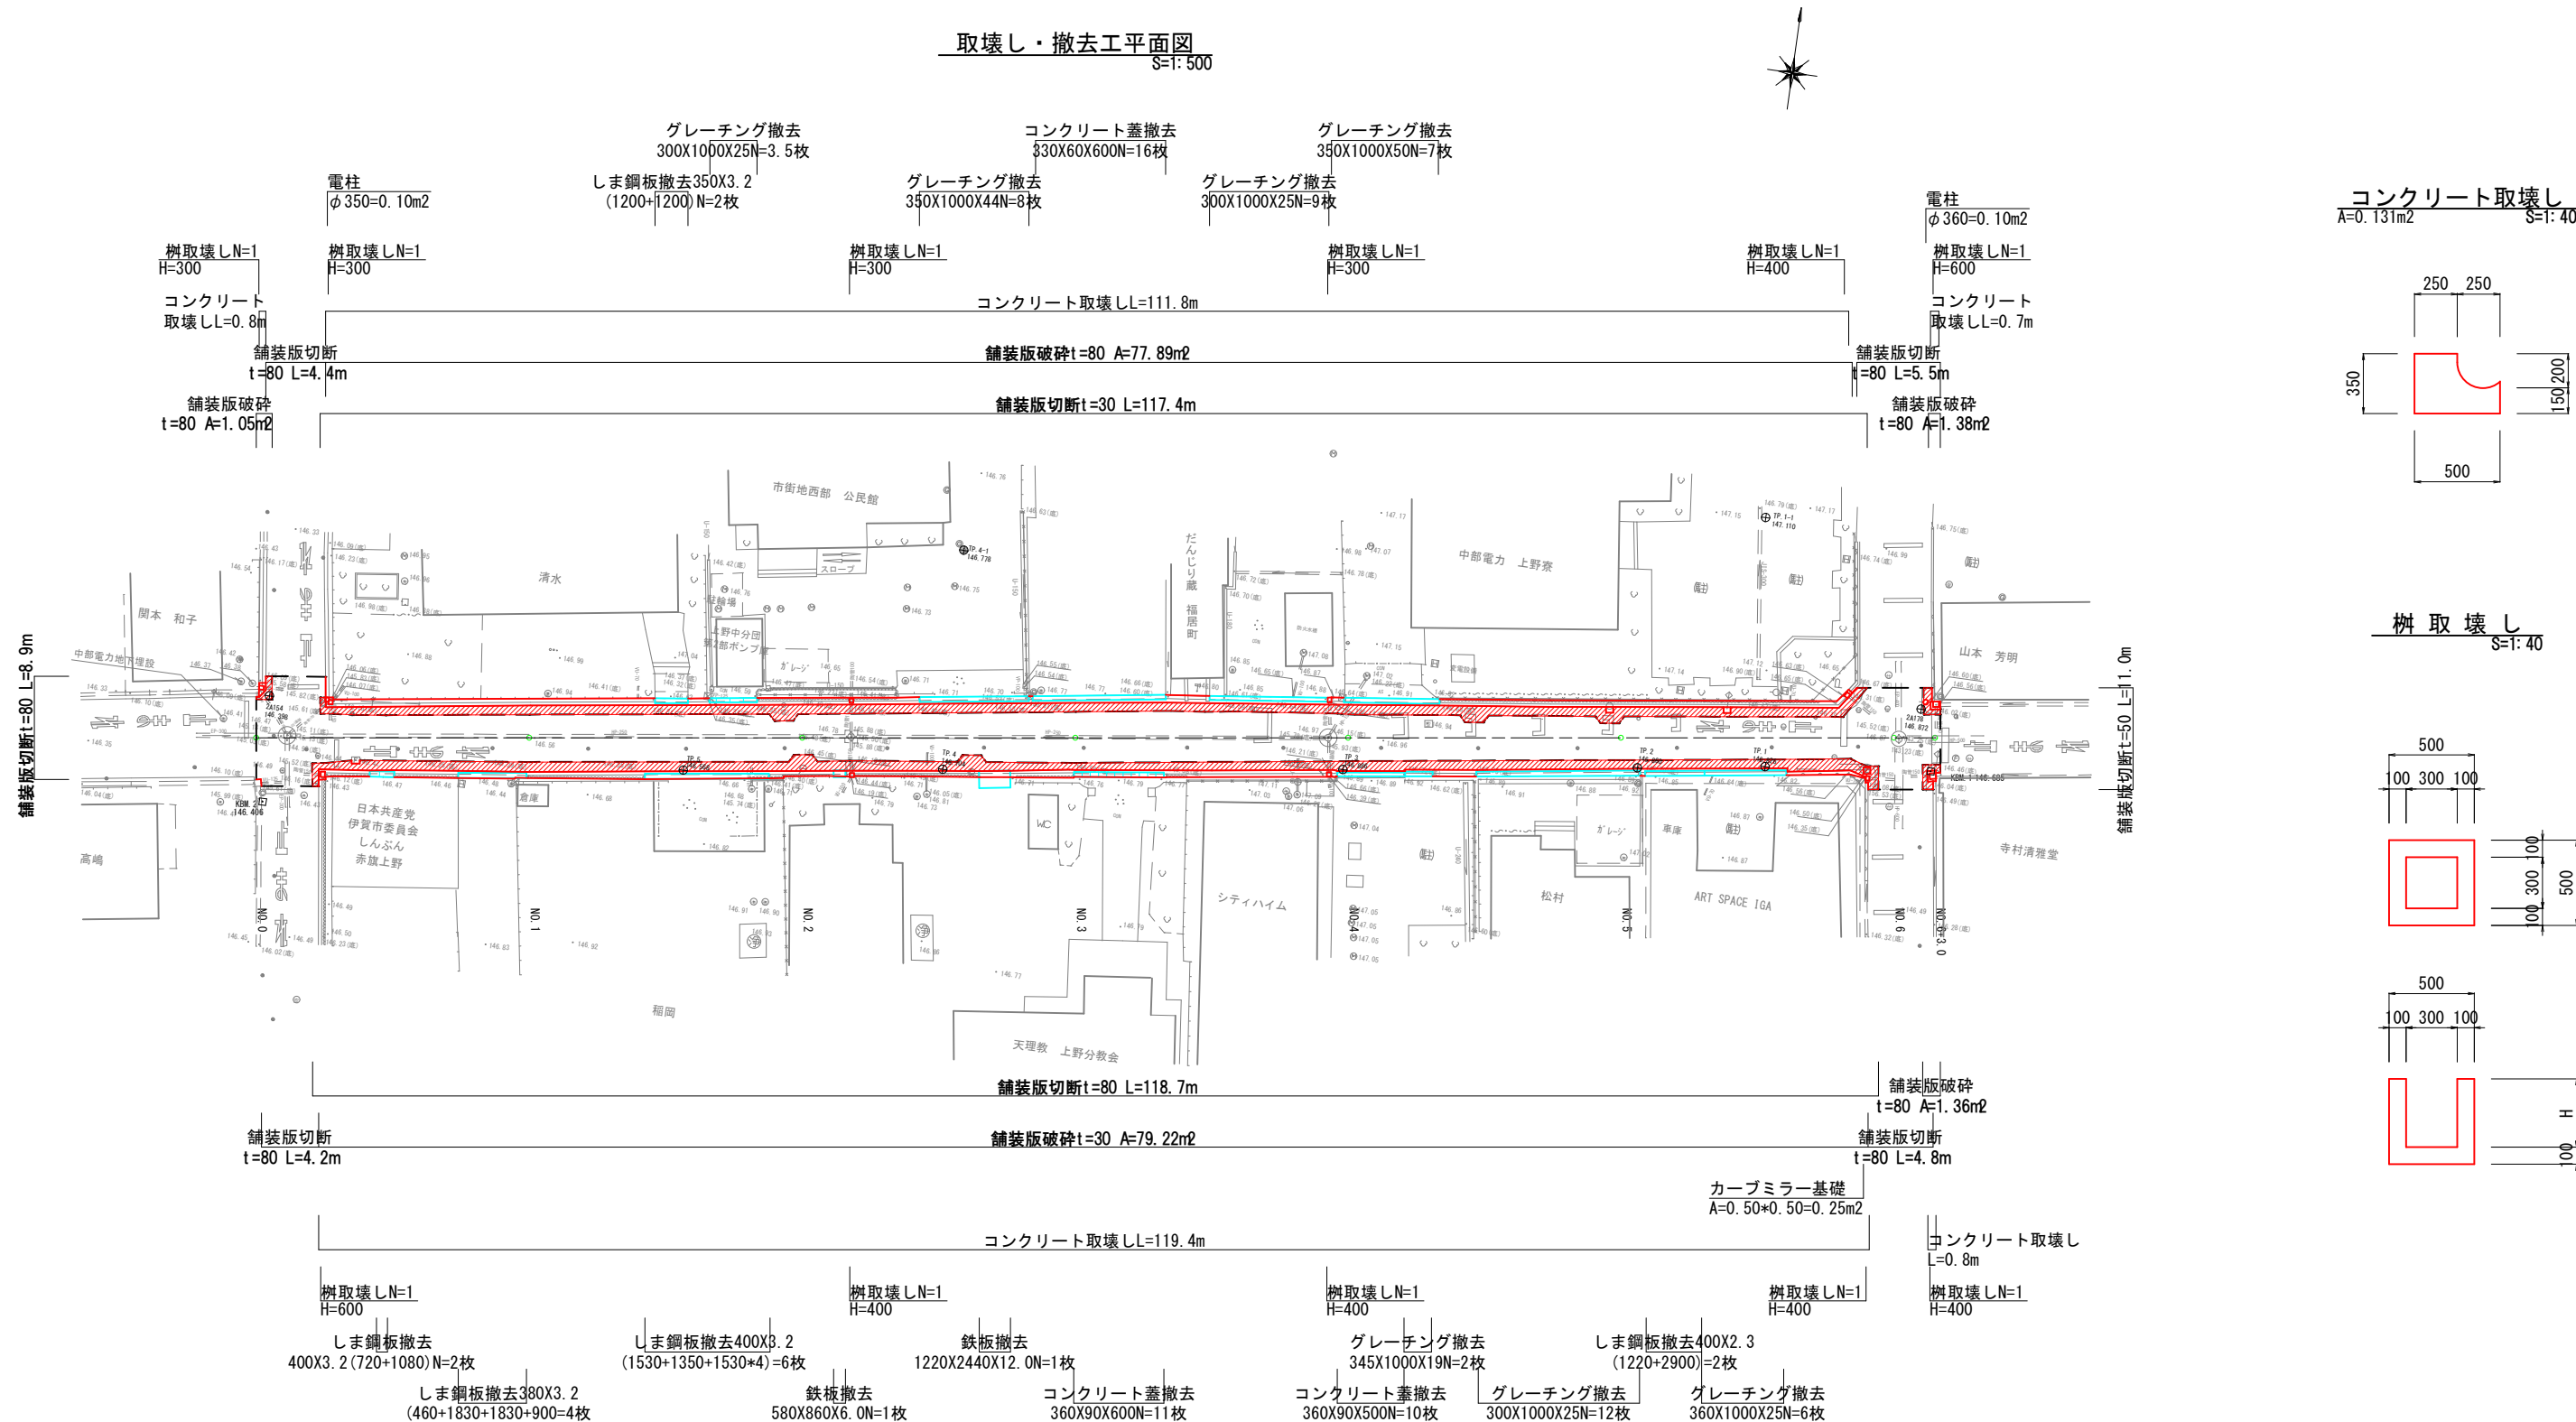

コンクリート取壊し
A=0.131m2 S=1:40

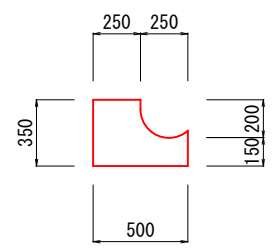

樹取壊し
S=1:40

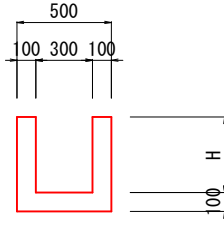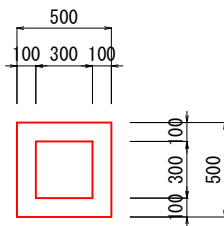

工事名	令和3年度 社会資本整備総合交付金事業 市道小田西明寺線道路美装化工事		
図面名	取壊し・撤去工平面図		
年月日			
縮尺	図示	図面番号	11
会社名			
事業者名	伊賀市建設部道路河川課		