



配置・平面図 1 : 200

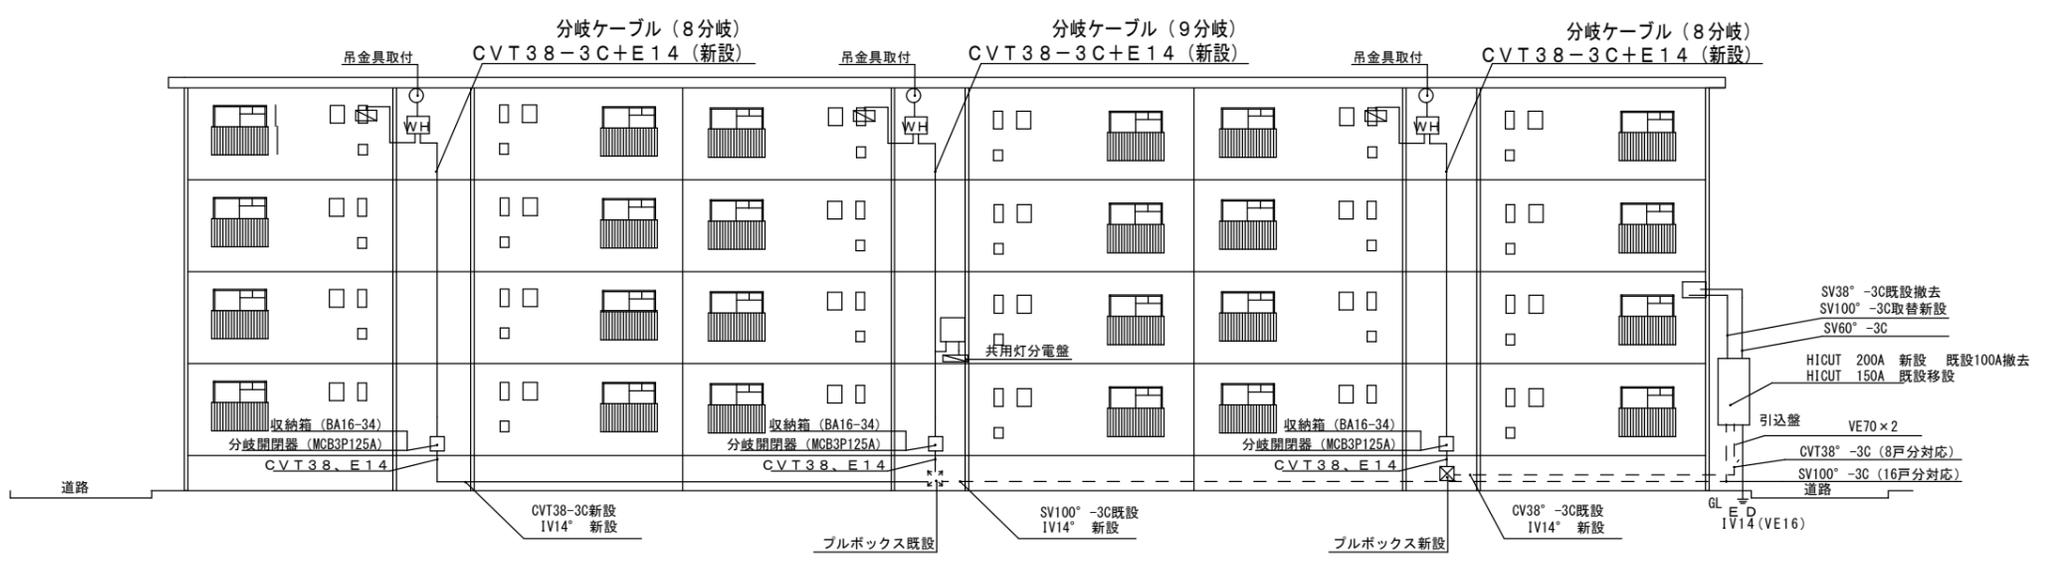


北側立面図 1 : 200


	名称	西之平団地24号棟電気許容量改修工事		課長	係長	設計	E01	 伊賀市役所 建設部 住宅課
	図面名称	配置図・平面図・立面図	縮尺	S=1:200				

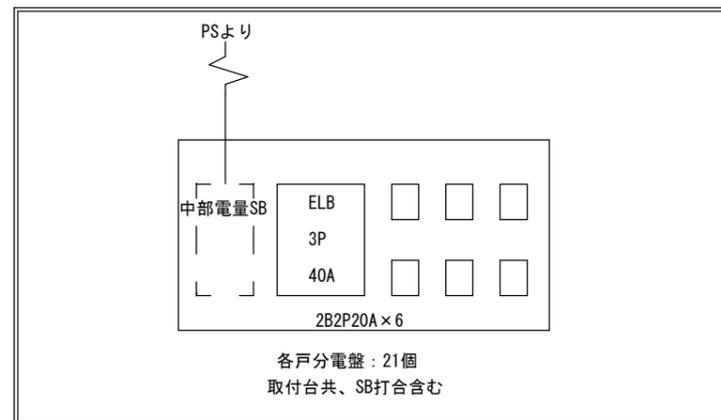


A：各戸分電盤

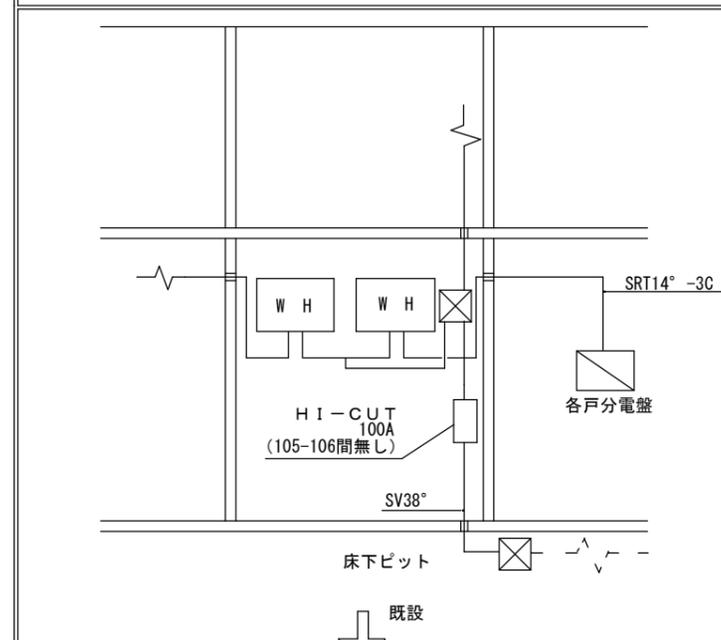


既設

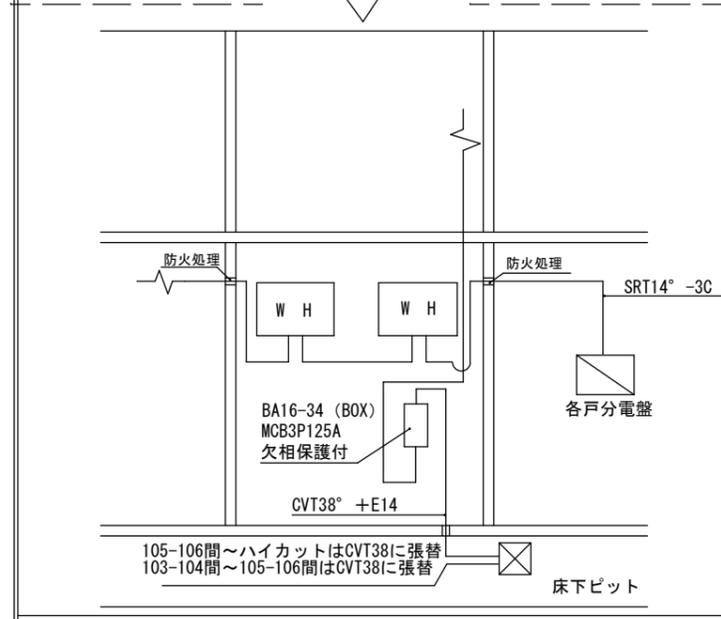

施工後 B：PS内取付詳細

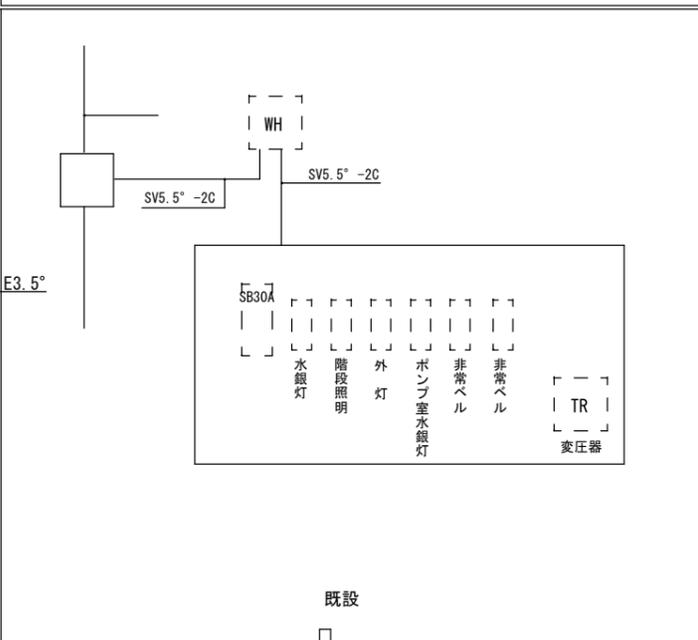


既設

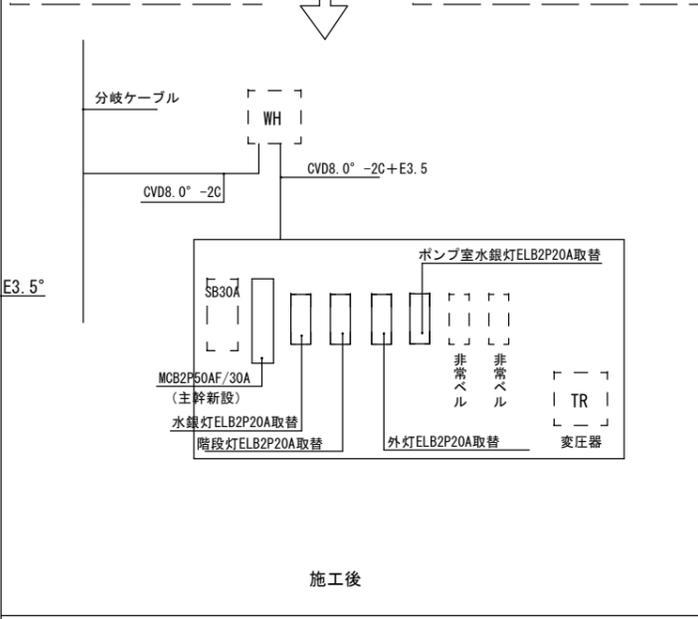


施工後

C：共用灯分電盤 組換加工

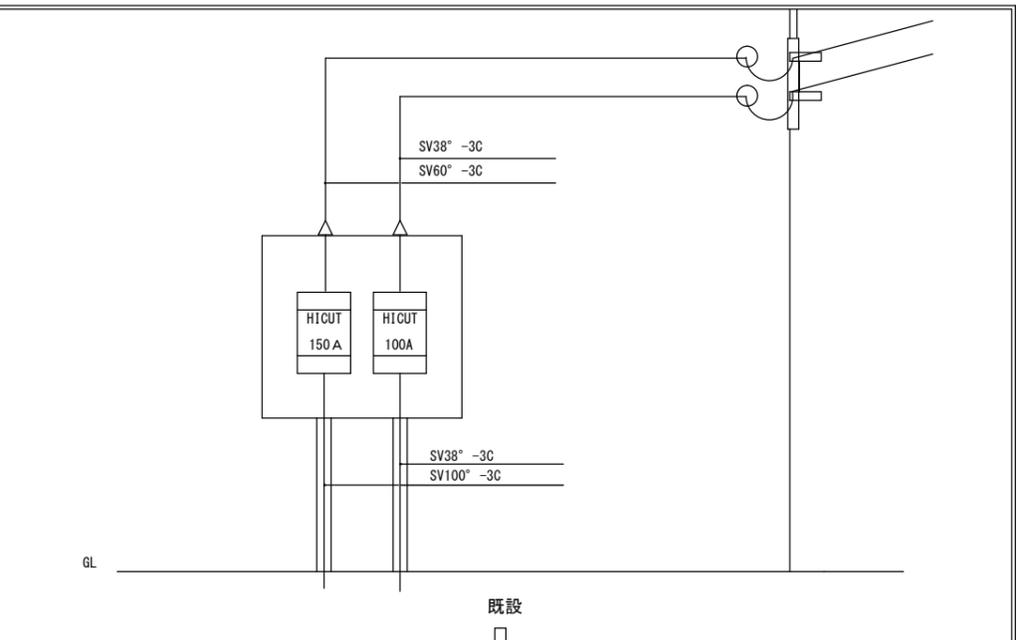

既設

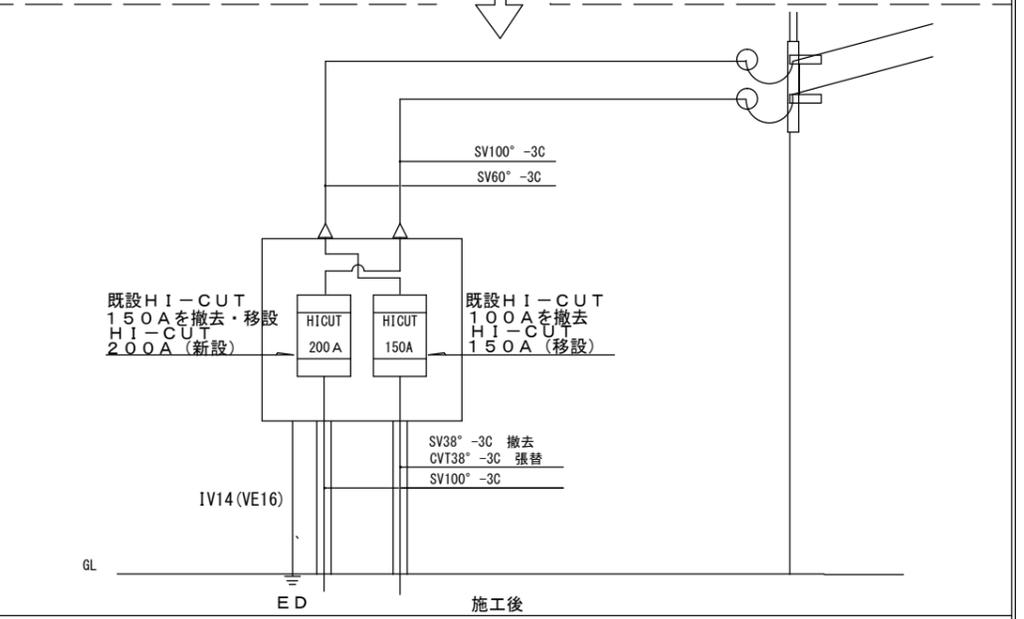

施工後

D：引込開閉器盤 組換加工

名称 西之平団地24号棟電気許容量改修工事

図面名称 各種 詳細図

縮尺 NS

課長

係長

設計

E02

