
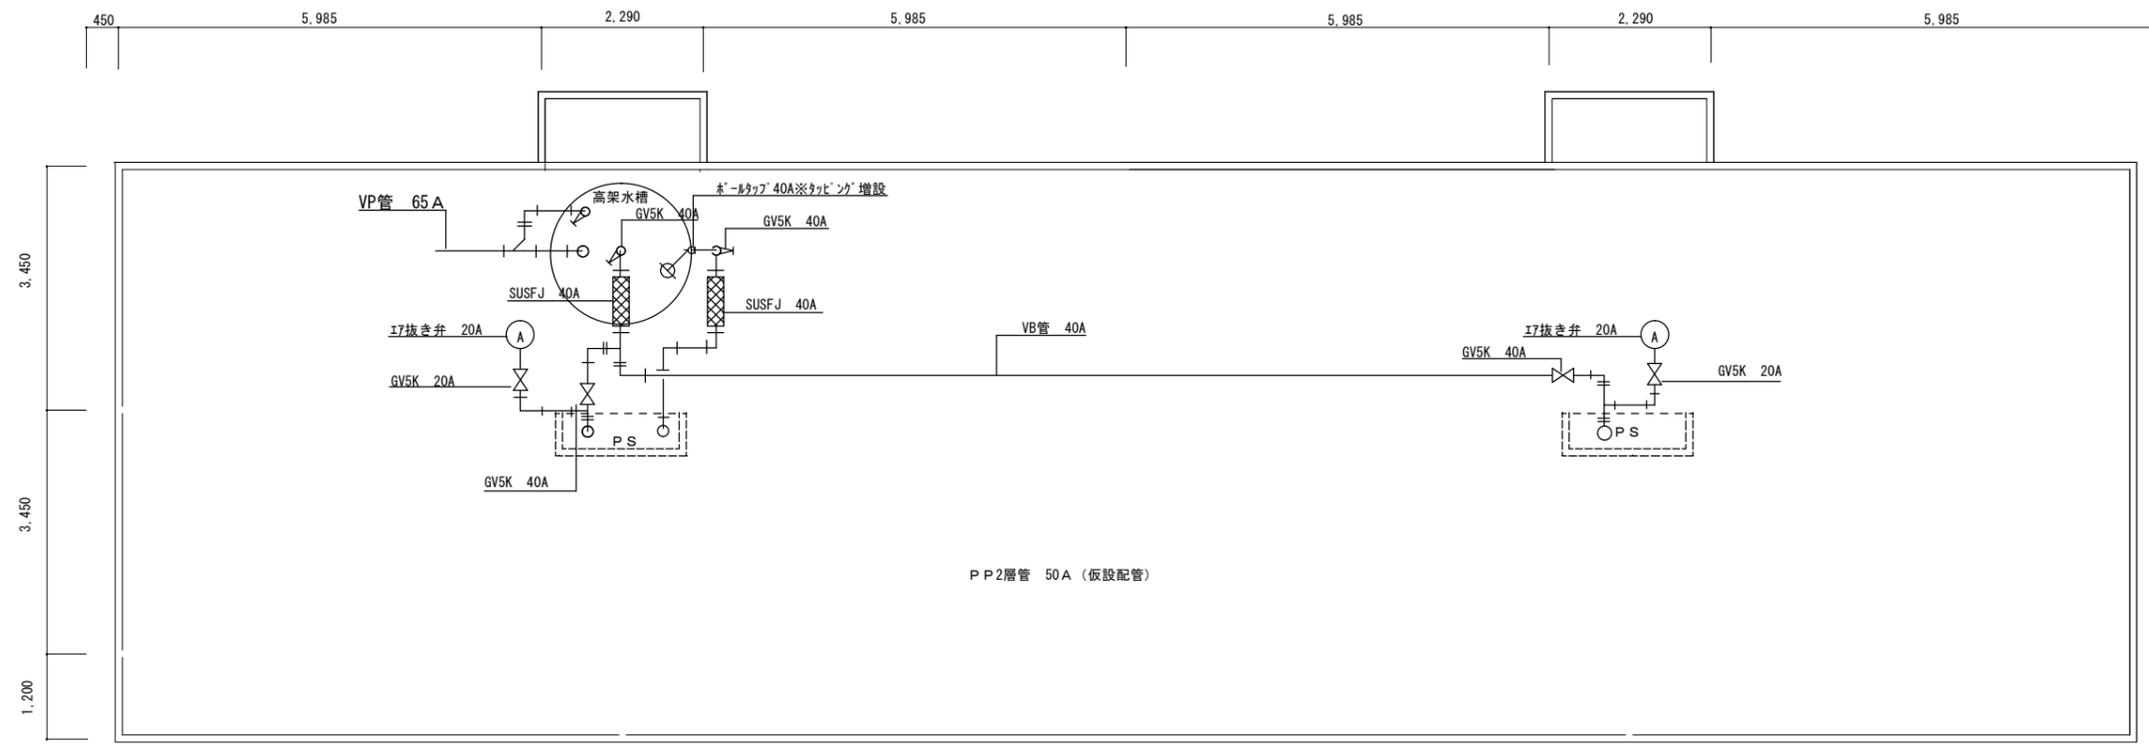


凡例 破線：既設を示す。
実線：改修を示す。

改修前

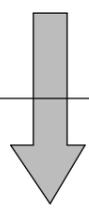

凡例 破線：既設を示す。
実線：改修を示す。

改修後

名称 西之平団地17号棟屋上給水管改修工事		図番 M01		伊賀市役所 建設部住宅課
図面名称 平面図 (改修前・後)	縮尺 S=1:50			