


1階平面図 S=1/300


西柘植小学校 校舎棟 1階平面図

改修箇所



	場所	洋風大便器
①	1階児童便所(女子)	2.0
②	1階児童便所(男子)	1.0
③	1階職員便所(女子)	1.0
	合計	4.0

※ 和式大便器を、洋風大便器に取替ること。

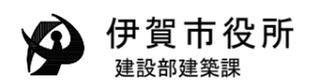

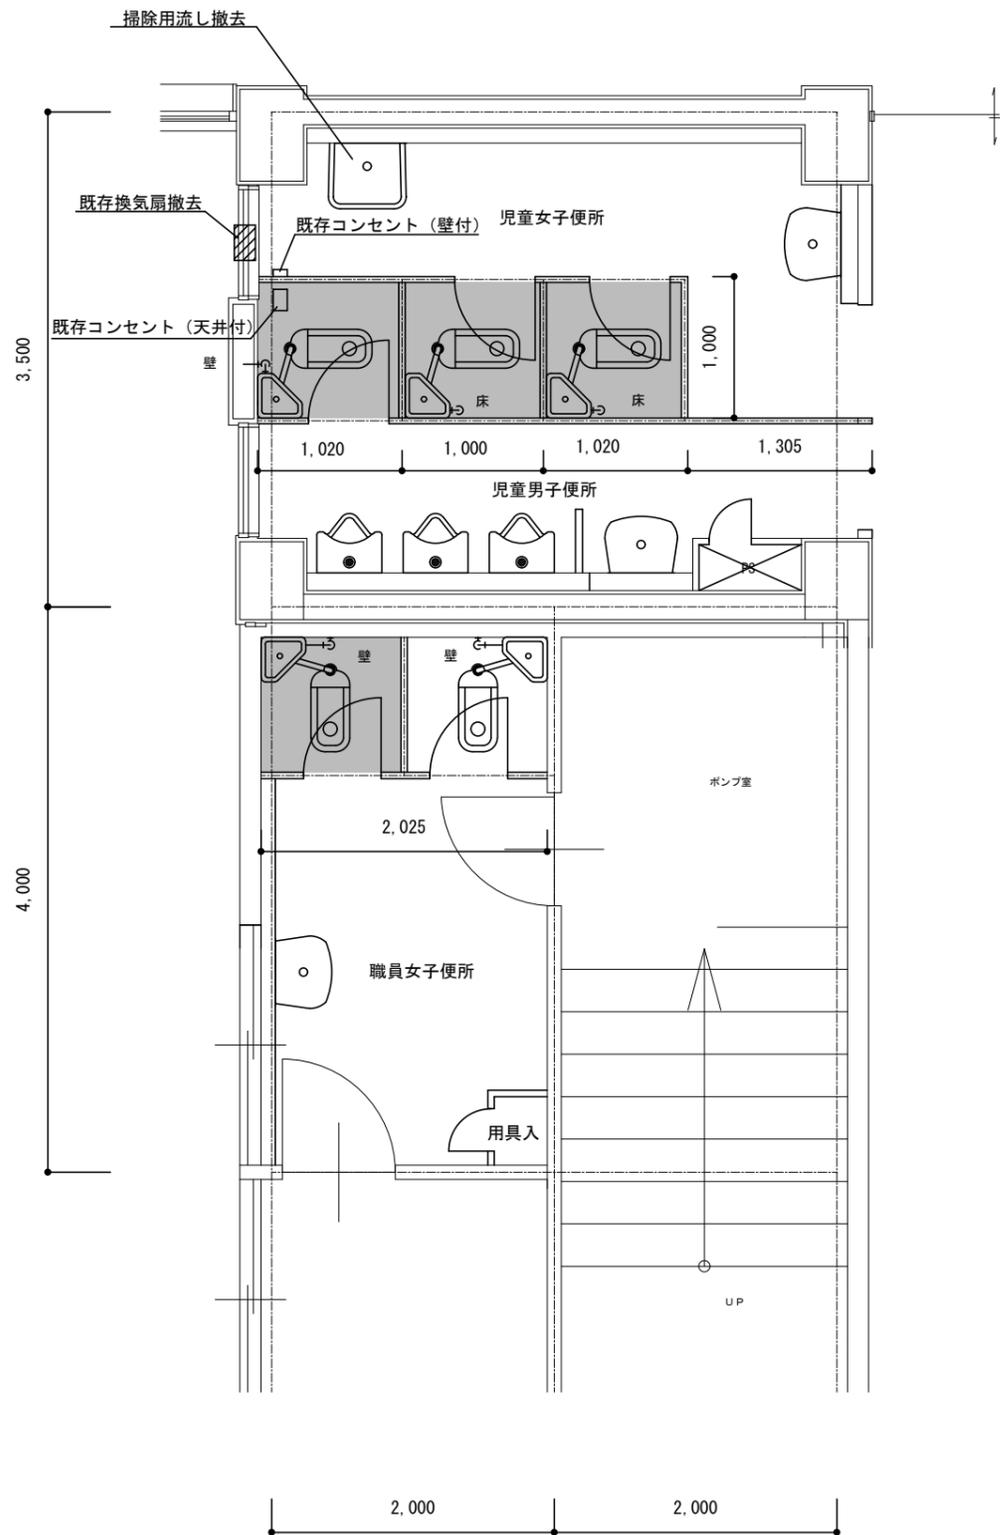

【改修前】

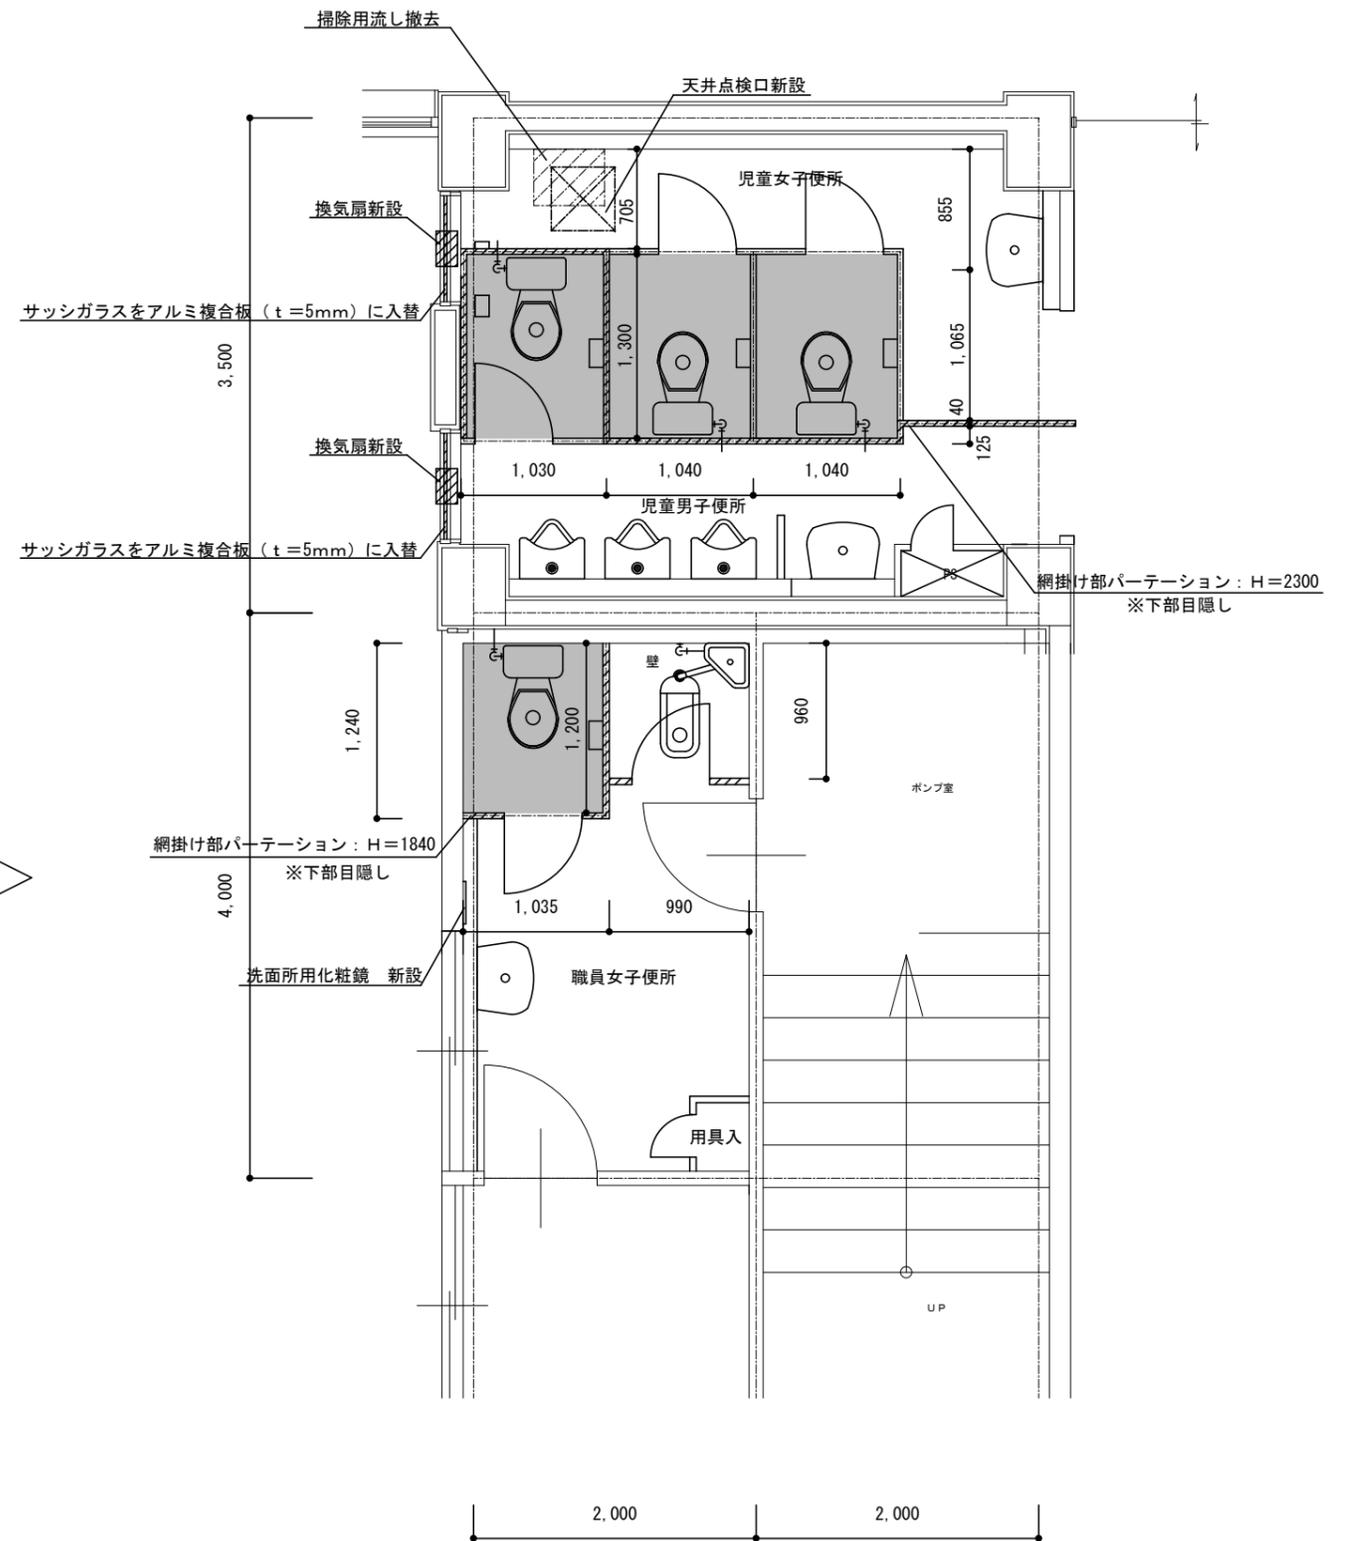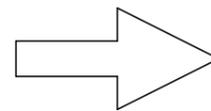

【改修後】

 : 撤去・補修箇所を示す。

名称 西柘植小学校トイレ改修工事

図面名称 平面図 2

縮尺 S=1:50

課長

係長

設計

M02

 伊賀市役所
建設部建築課

床仕上げ：タイル50角

1階児童女子便所







洋風大便器 2.0箇所取替

1階児童男子便所

洋風大便器 1.0箇所取替

1階職員便所（女子）

洋風大便器 1.0箇所取替

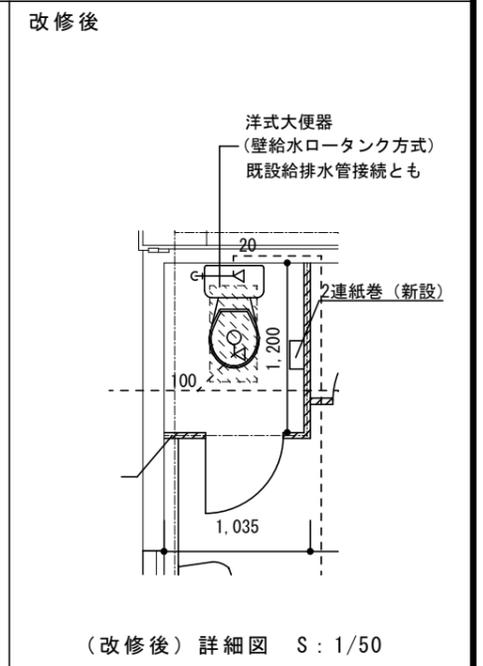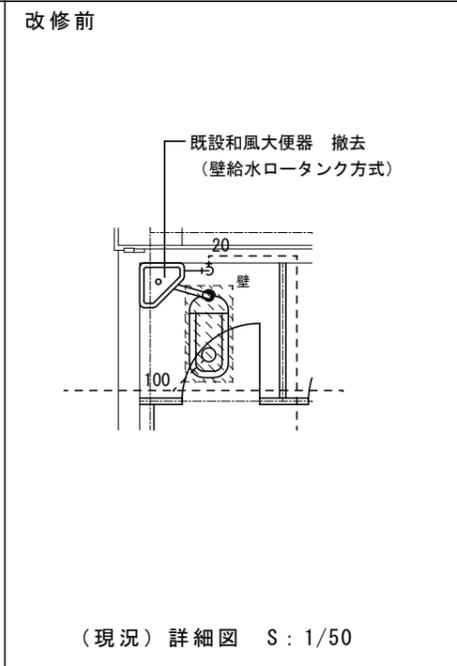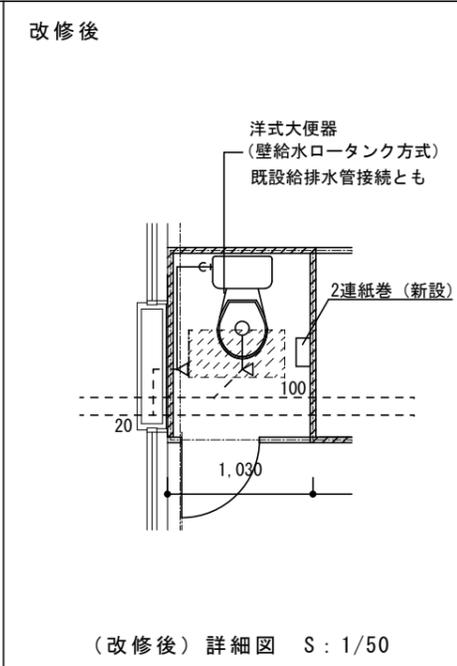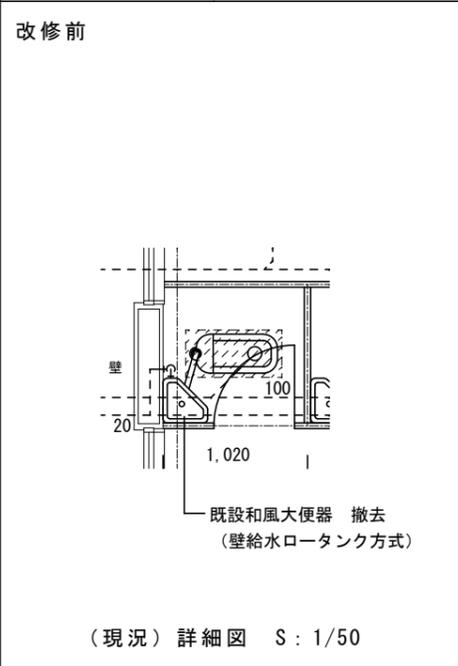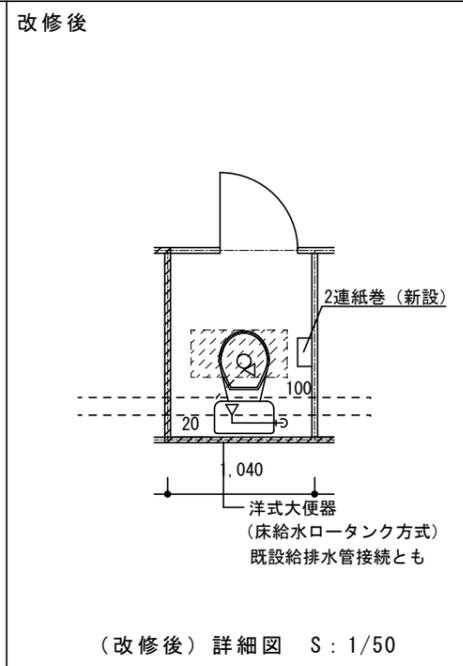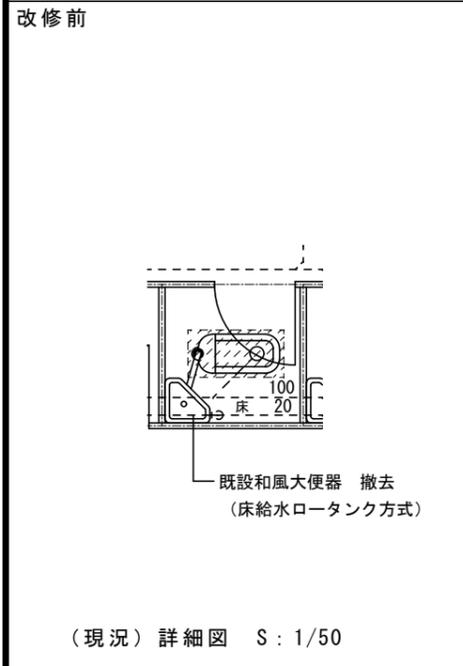

▷	接続箇所を示す
—	実線：改修後
- - -	破線：既設
////	床タイル・Con撤去、復旧箇所

特記事項： カッター切断、床モザイクタイル撤去、コンクリート研り
床タイル復旧、床モルタル補修は共通とする。
ブース扉内外取替は、戸当たり、その他金物ほか、含みます。
紙衛生器具の設置については、三重県ユニバーサルデザインに準拠すること。

名称 西柘植小学校トイレ改修工事

図面名称 部分詳細図

縮尺 S=1:50

課長






係長

設計

M03

伊賀市役所
建設部建築課

建具表

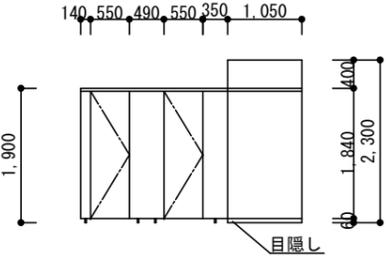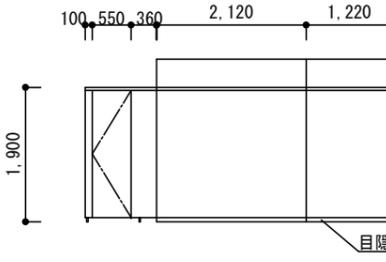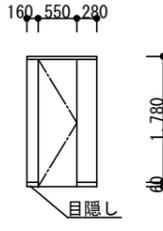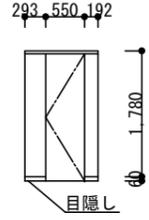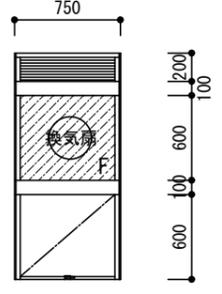記号	数量	① TB	② TB	③ TB	④ TB
姿図					
型式		トイレブース	トイレブース	トイレブース	トイレブース
仕上		メラミン化粧合板 t=40	メラミン化粧合板 t=40	メラミン化粧合板 t=40	メラミン化粧合板 t=40
見込					
ガラス					
金物		戸当り帽子掛け・非常解放機能付表示錠	戸当り帽子掛け・非常解放機能付表示錠	戸当り帽子掛け・非常解放機能付表示錠	戸当り帽子掛け・非常解放機能付表示錠
備考		アルミ笠木・足金物		アルミ笠木・足金物	アルミ笠木・足金物
記号	数量	① AW			
姿図		 S=1:50			
型式		アルミパネル取替え			
仕上		アルミパネル t5 (網掛け部分)			
見込					
ガラス		既設硝子取外し、撤去			
金物					
備考		空調配管貫通有り			

建具図

名称 西柘植小学校トイレ改修工事

図面名称 建具図

縮尺 S=1:100

課長


係長

設計

MO4



伊賀市役所
建設部建築課

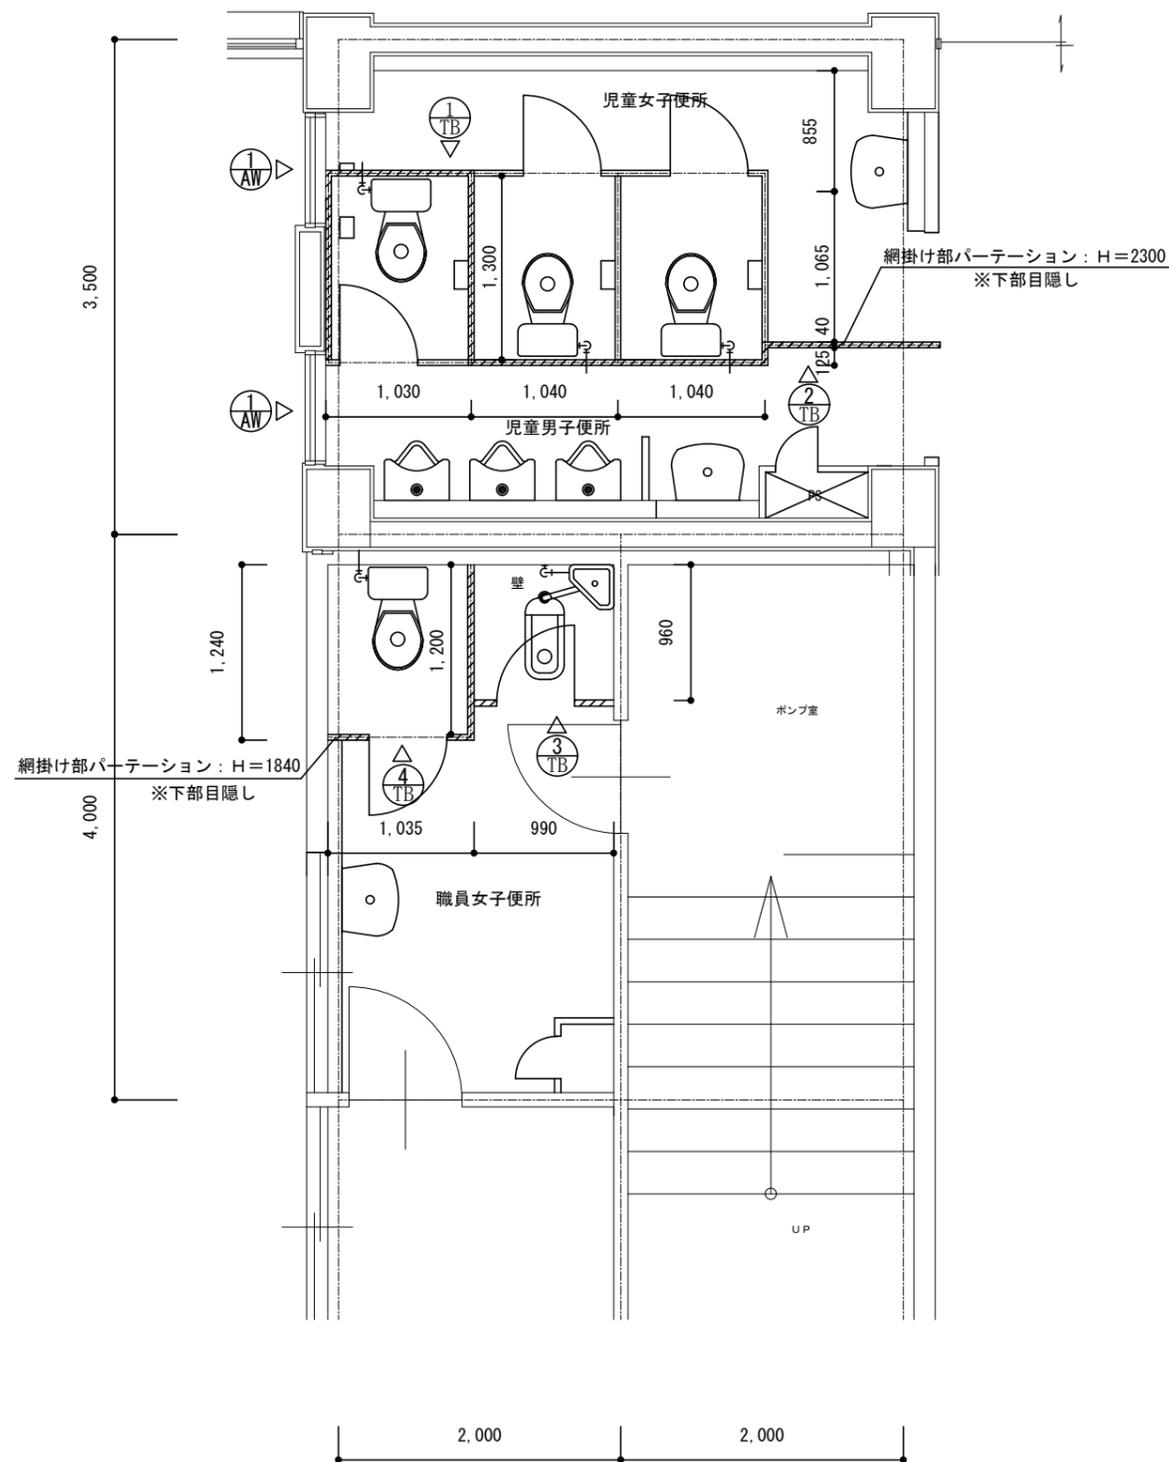

【改修後】

名称 西柘植小学校トイレ改修工事

図面名称 建具平面図


縮尺 S=1:50

課長



係長

設計

M05

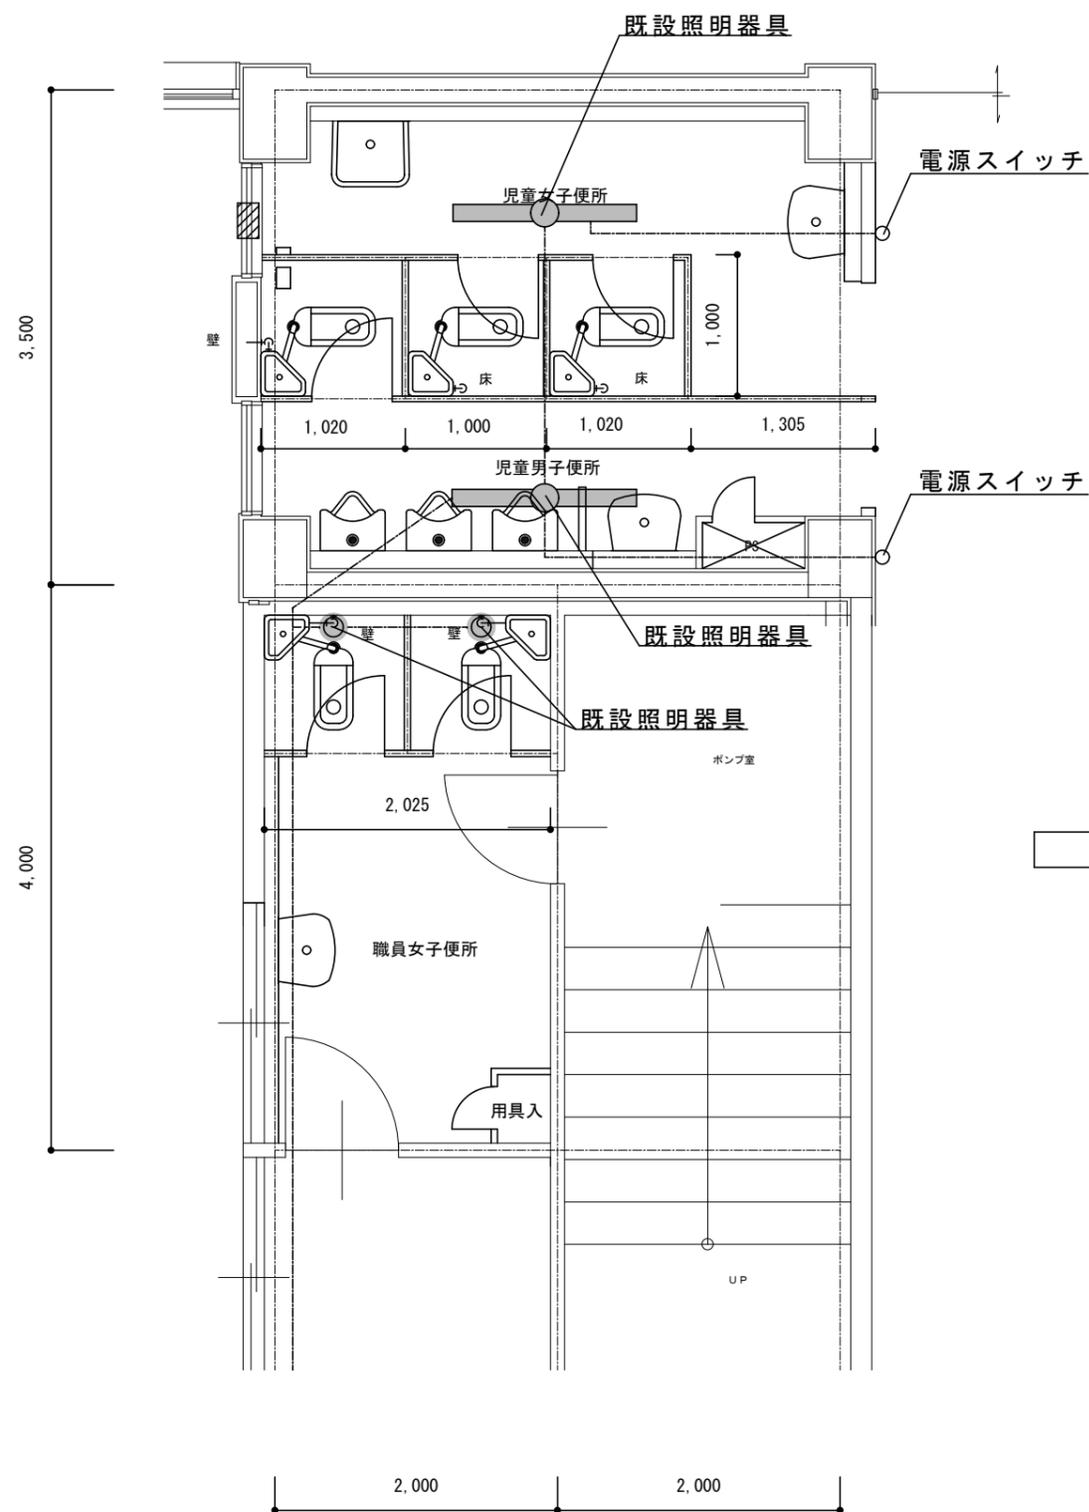

【改修前】

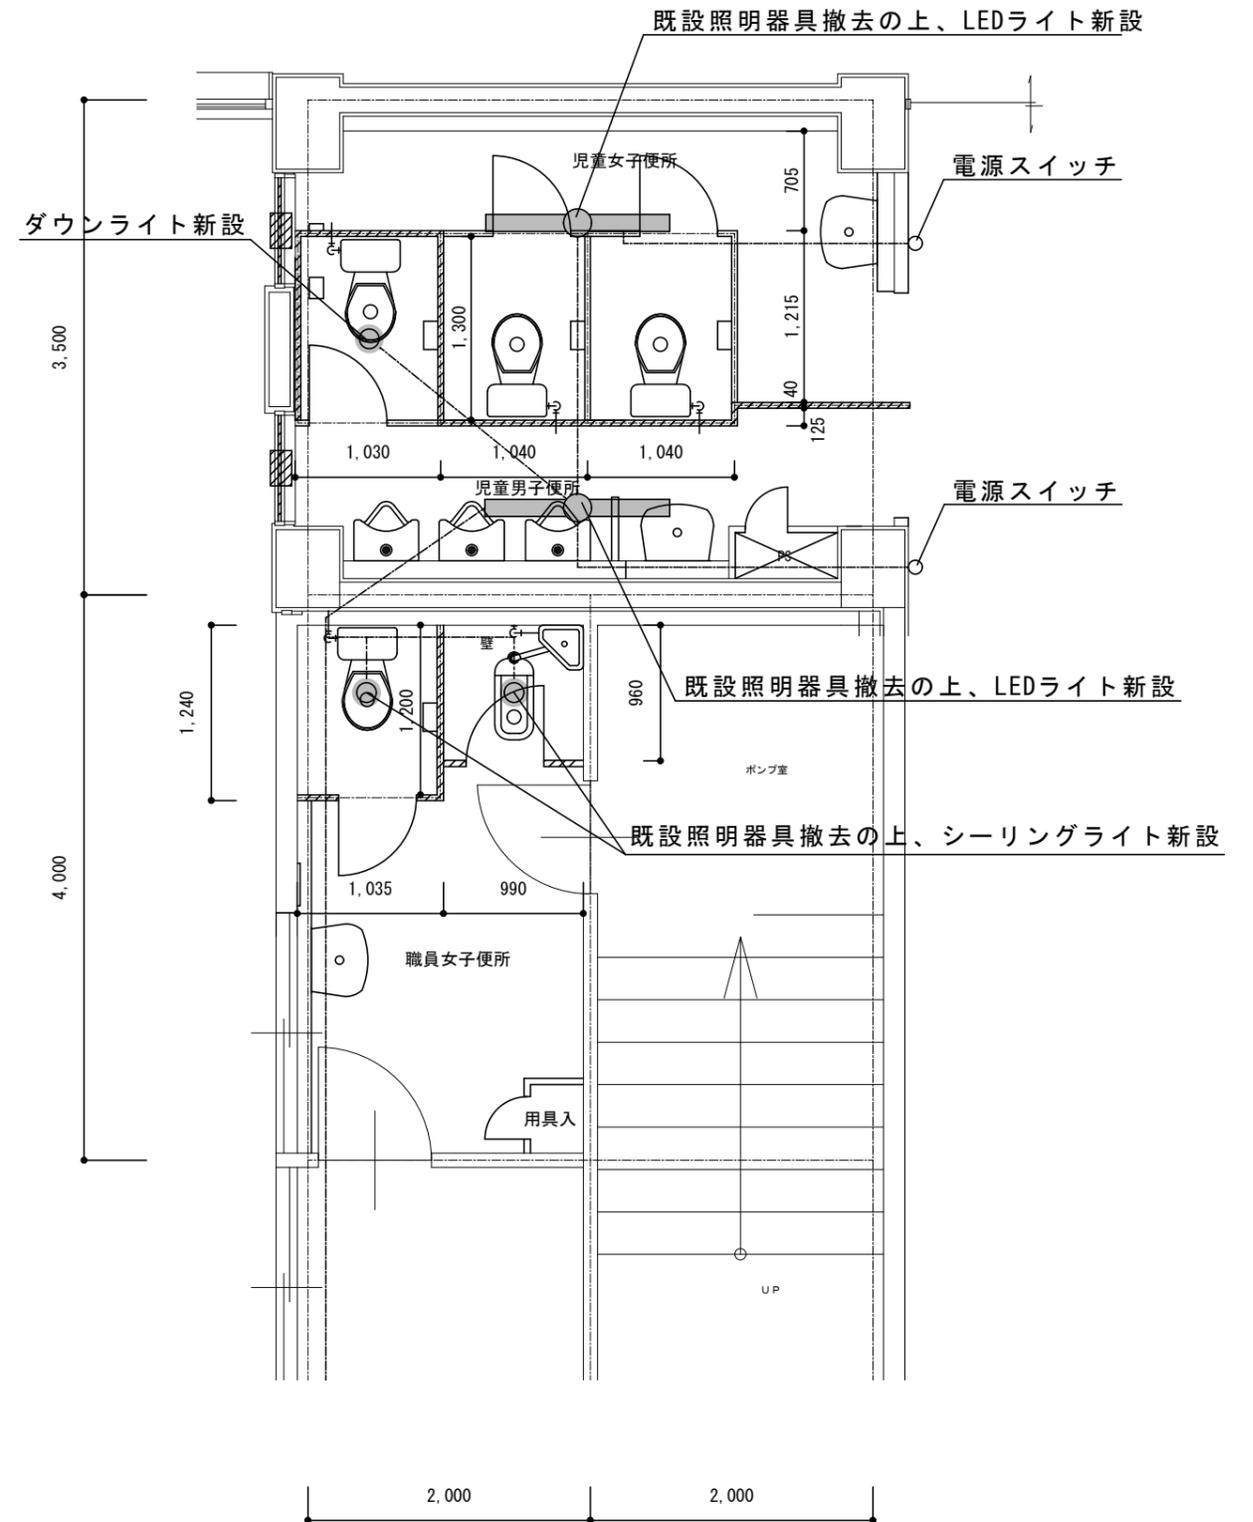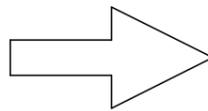

【改修後】

 : 撤去補修箇所を示す。

名称 西柘植小学校トイレ改修工事

図面名称 照明設備図

縮尺 S=1:50

課長

係長

設計

E01

 伊賀市役所
建設部建築課