


平面図 S=1:1000

舗装本復旧断面図

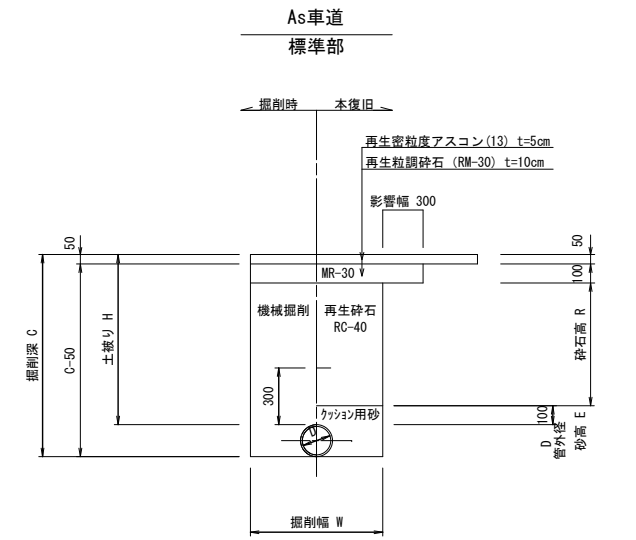

凡例


	交付金事業
	市単独事業

原簿サイズA1

工事名称	伊賀市重要給水施設配水管事業 舗装復旧工事(桐ヶ丘工区)			
図面名称	平面図			
施工場所	伊賀市桐ヶ丘地内			
縮尺	S=1:1000			
設計月日	令和	年	月	日
調査	課長	係長	設計	1




伊賀市上下水道部

1号線

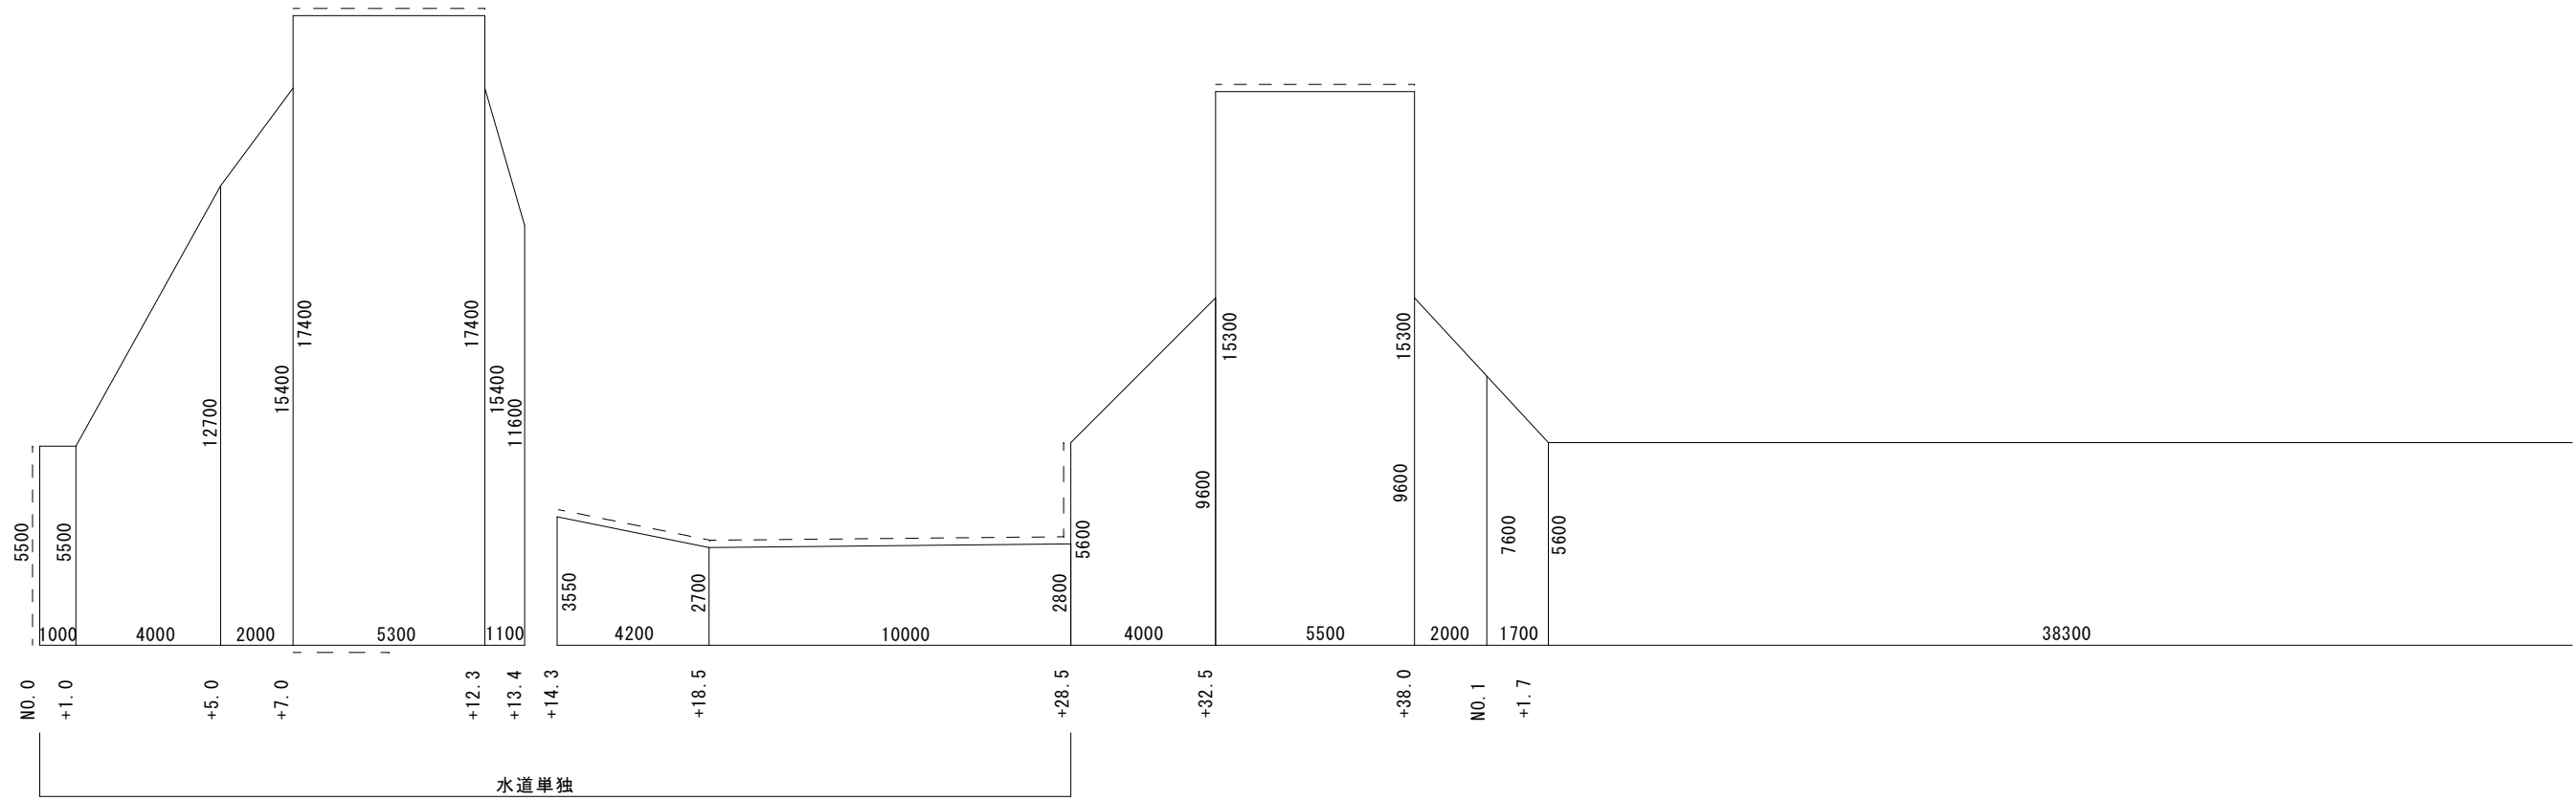

原稿サイズA1	
工事名称	伊賀市重要給水施設配水管事業 舗装復旧工事(桐ヶ丘工区)
図面名称	展開図
施工場所	伊賀市桐ヶ丘地内
縮尺	S=1:100
設計月日	令和 年 月 日
審査	2
伊賀市上下水道部	


1号線

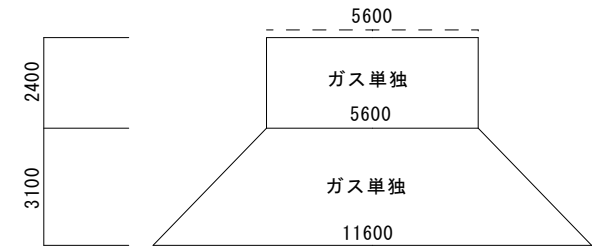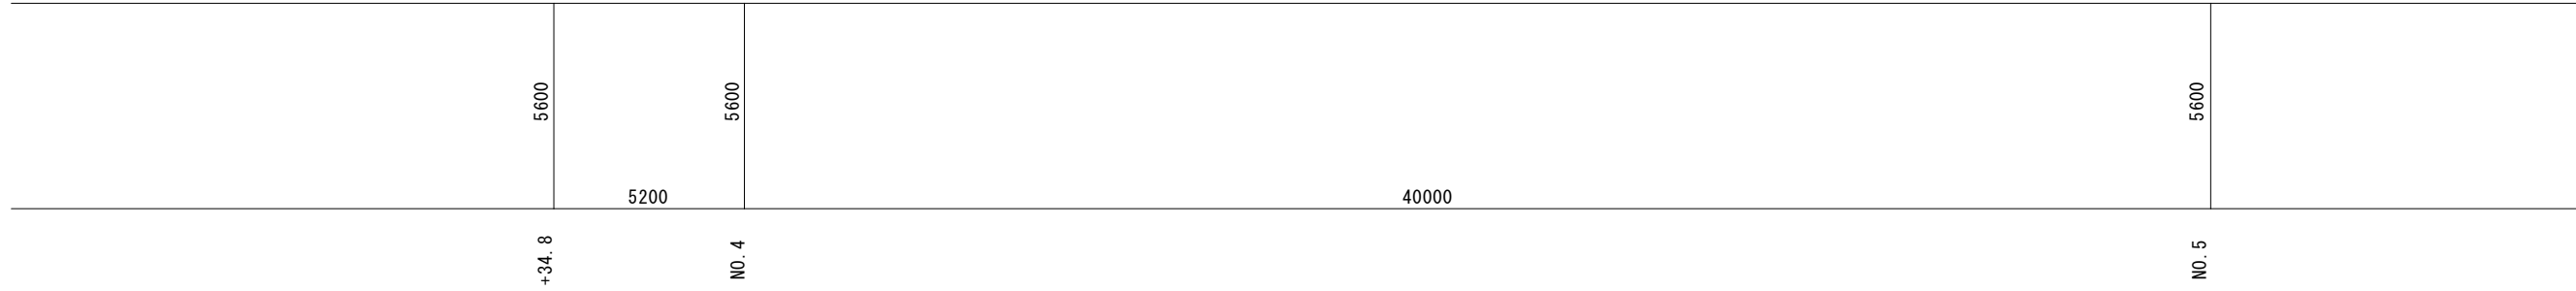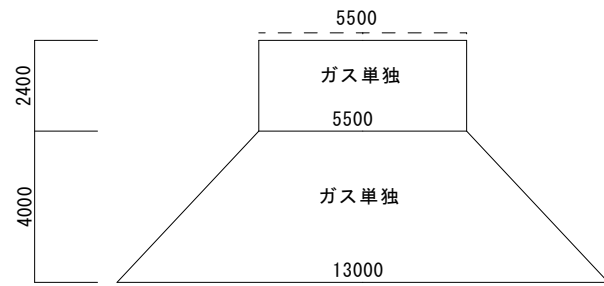

原稿サイズA1

工事名称	伊賀市重要給水施設配水管事業 舗装復旧工事(桐ヶ丘工区)				
図面名称	展開図				
施工場所	伊賀市桐ヶ丘地内				
縮尺	S=1:100				
設計月日	令和	年	月	日	図面番号
審査 課長	係長	清 写	設 計		3
伊賀市上下水道部					

1号線

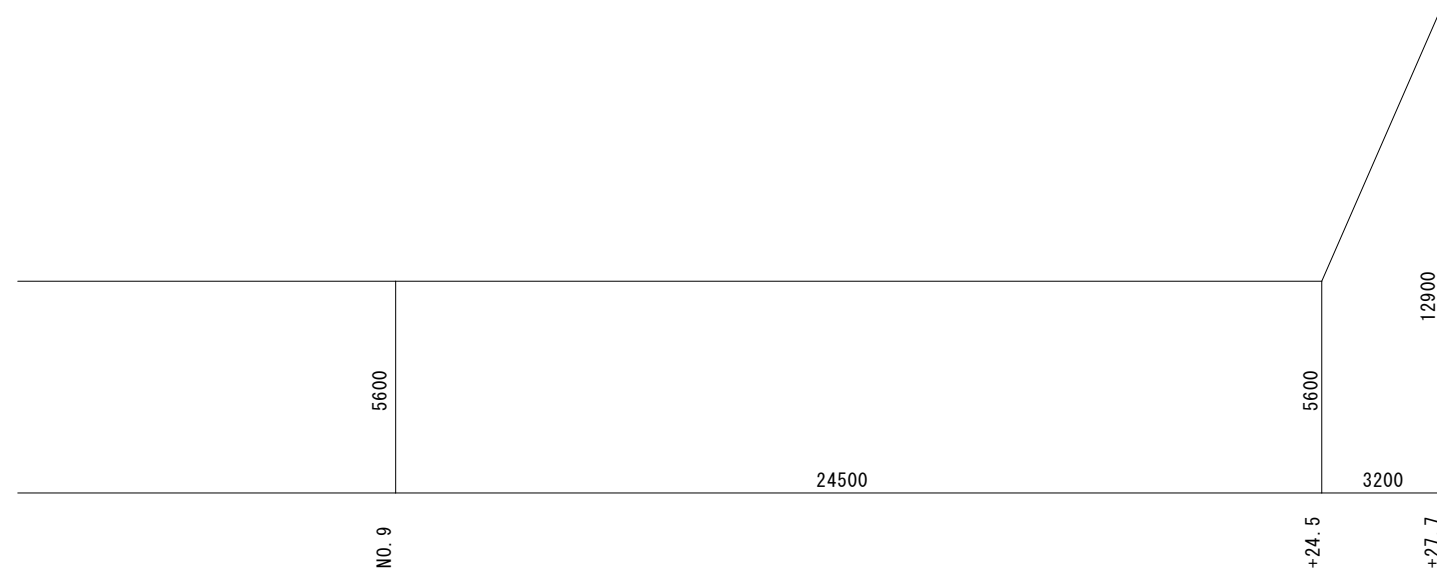


原簿サイズA1


工事名称	伊賀市重要給水施設配水管事業 舗装復旧工事(桐ヶ丘工区)			
図面名称	展開図			
施工場所	伊賀市桐ヶ丘地内			
縮尺	S=1:100			
設計月日	令和	年	月	日
番表	課長	係長	添字	設計
				4
伊賀市上下水道部				

2号線

水道単独

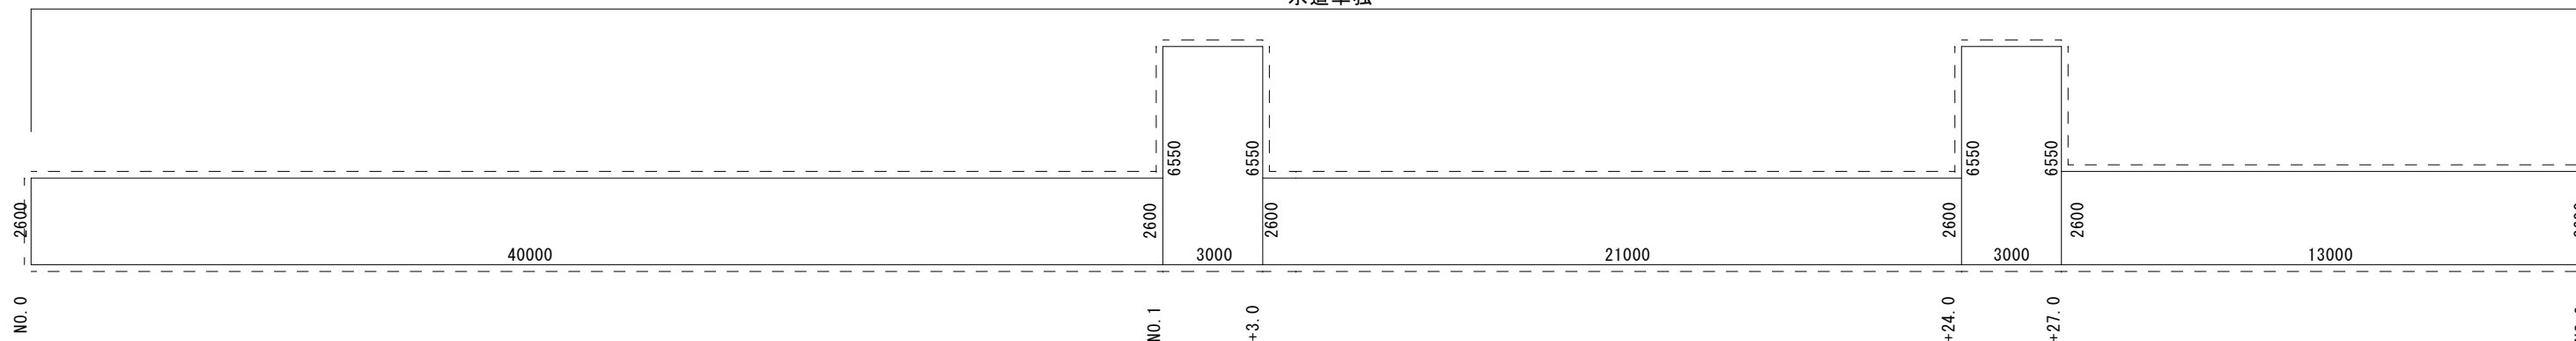



水道単独

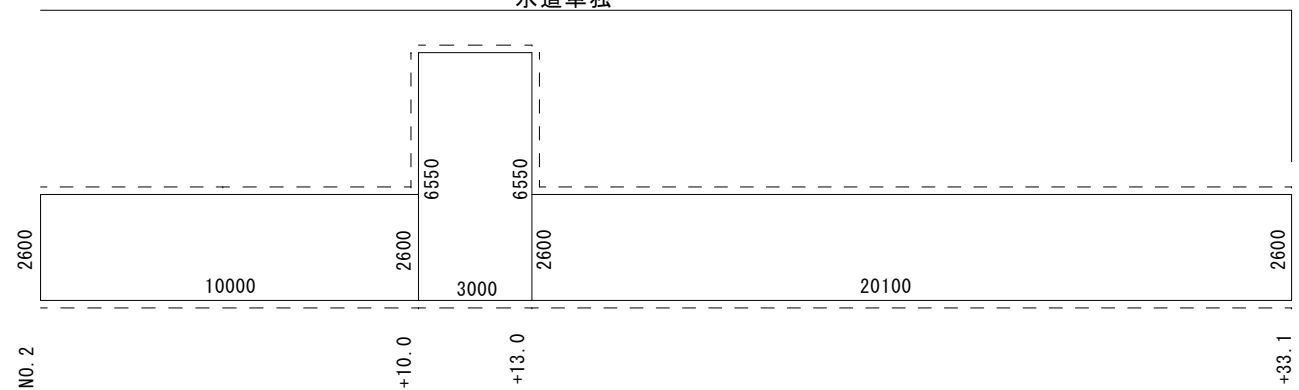


原稿サイズA1

工事名称	伊賀市重要給水施設配水管事業 舗装復旧工事(桐ヶ丘工区)			
図面名称	展開図			
施工場所	伊賀市桐ヶ丘地内			
縮尺	S=1:100			
設計月日	令和	年	月	日
審査	課長	係長	簿写	設計
				5
伊賀市上下水道部				

3号線

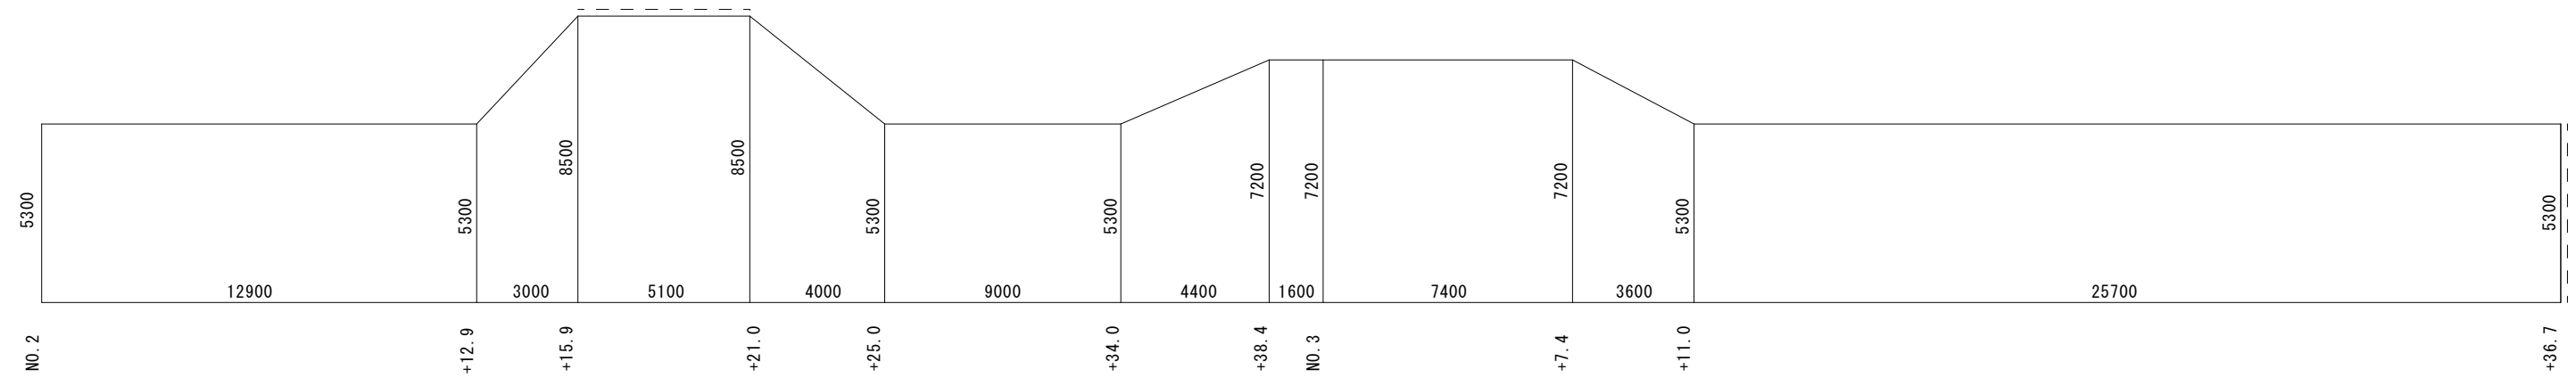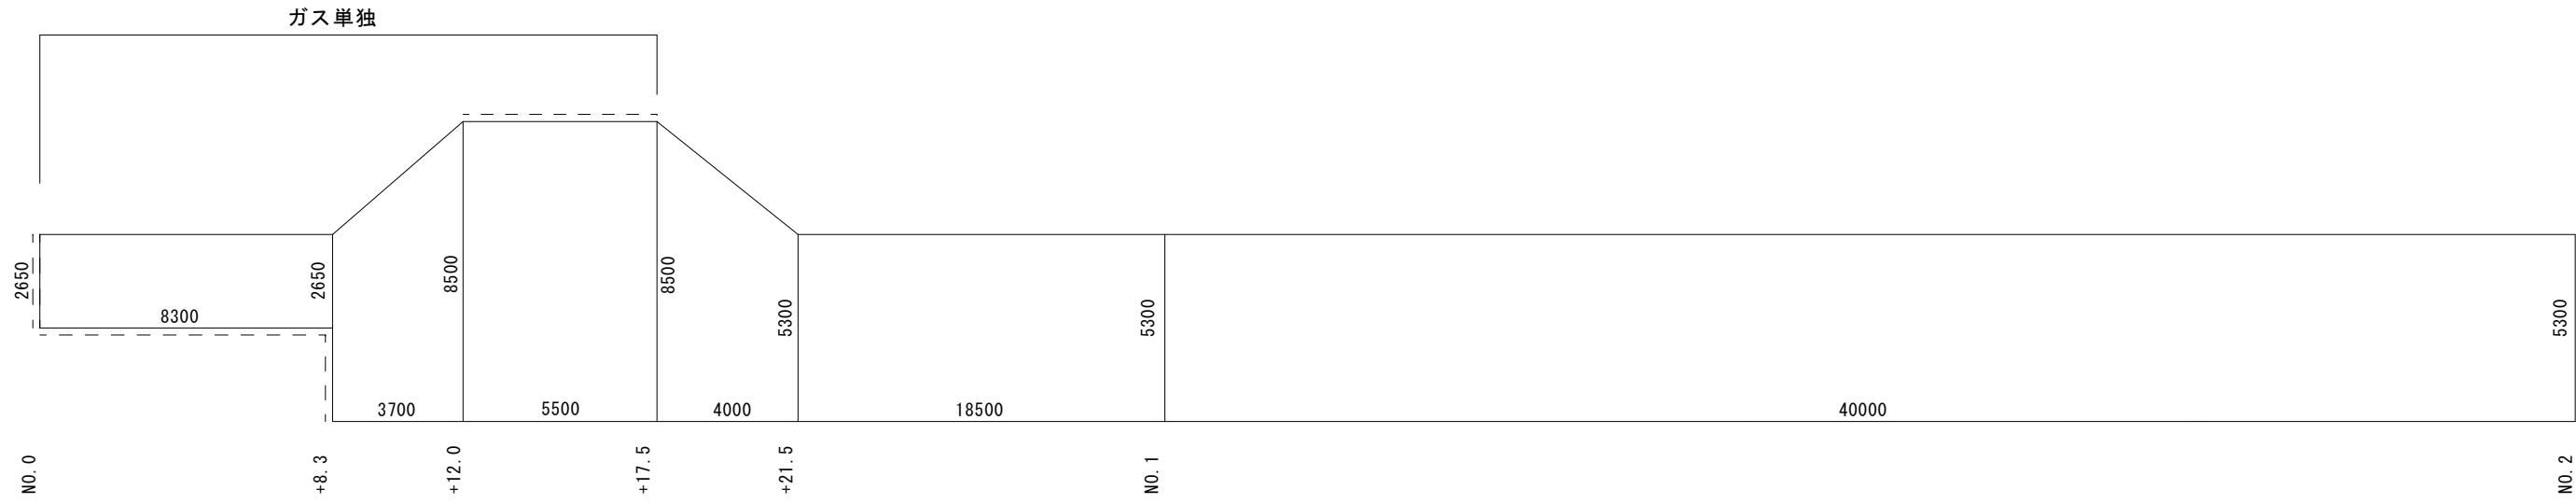


歩道部復旧展開図

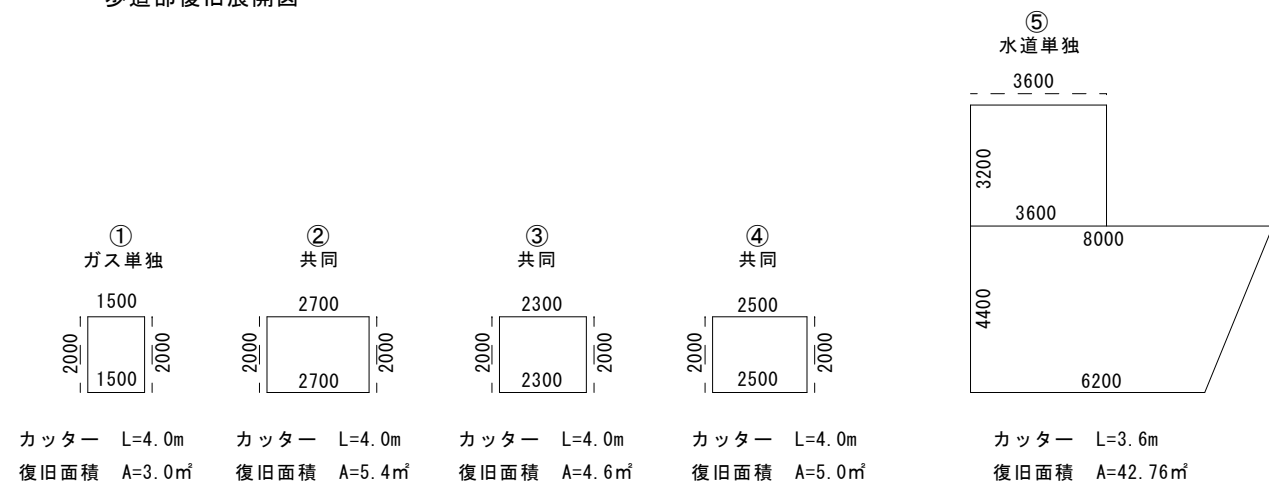


原稿サイズA1

工事名称	伊賀市重要給水施設配水管事業 舗装復旧工事(桐ヶ丘工区)			
図面名称	展開図			
施工場所	伊賀市桐ヶ丘地内			
縮尺	S=1:100			
設計月日	令和	年	月	日
図面番号	6			
審査	課長	係長	技師	設計
伊賀市上下水道部				


平面図 S=1:250

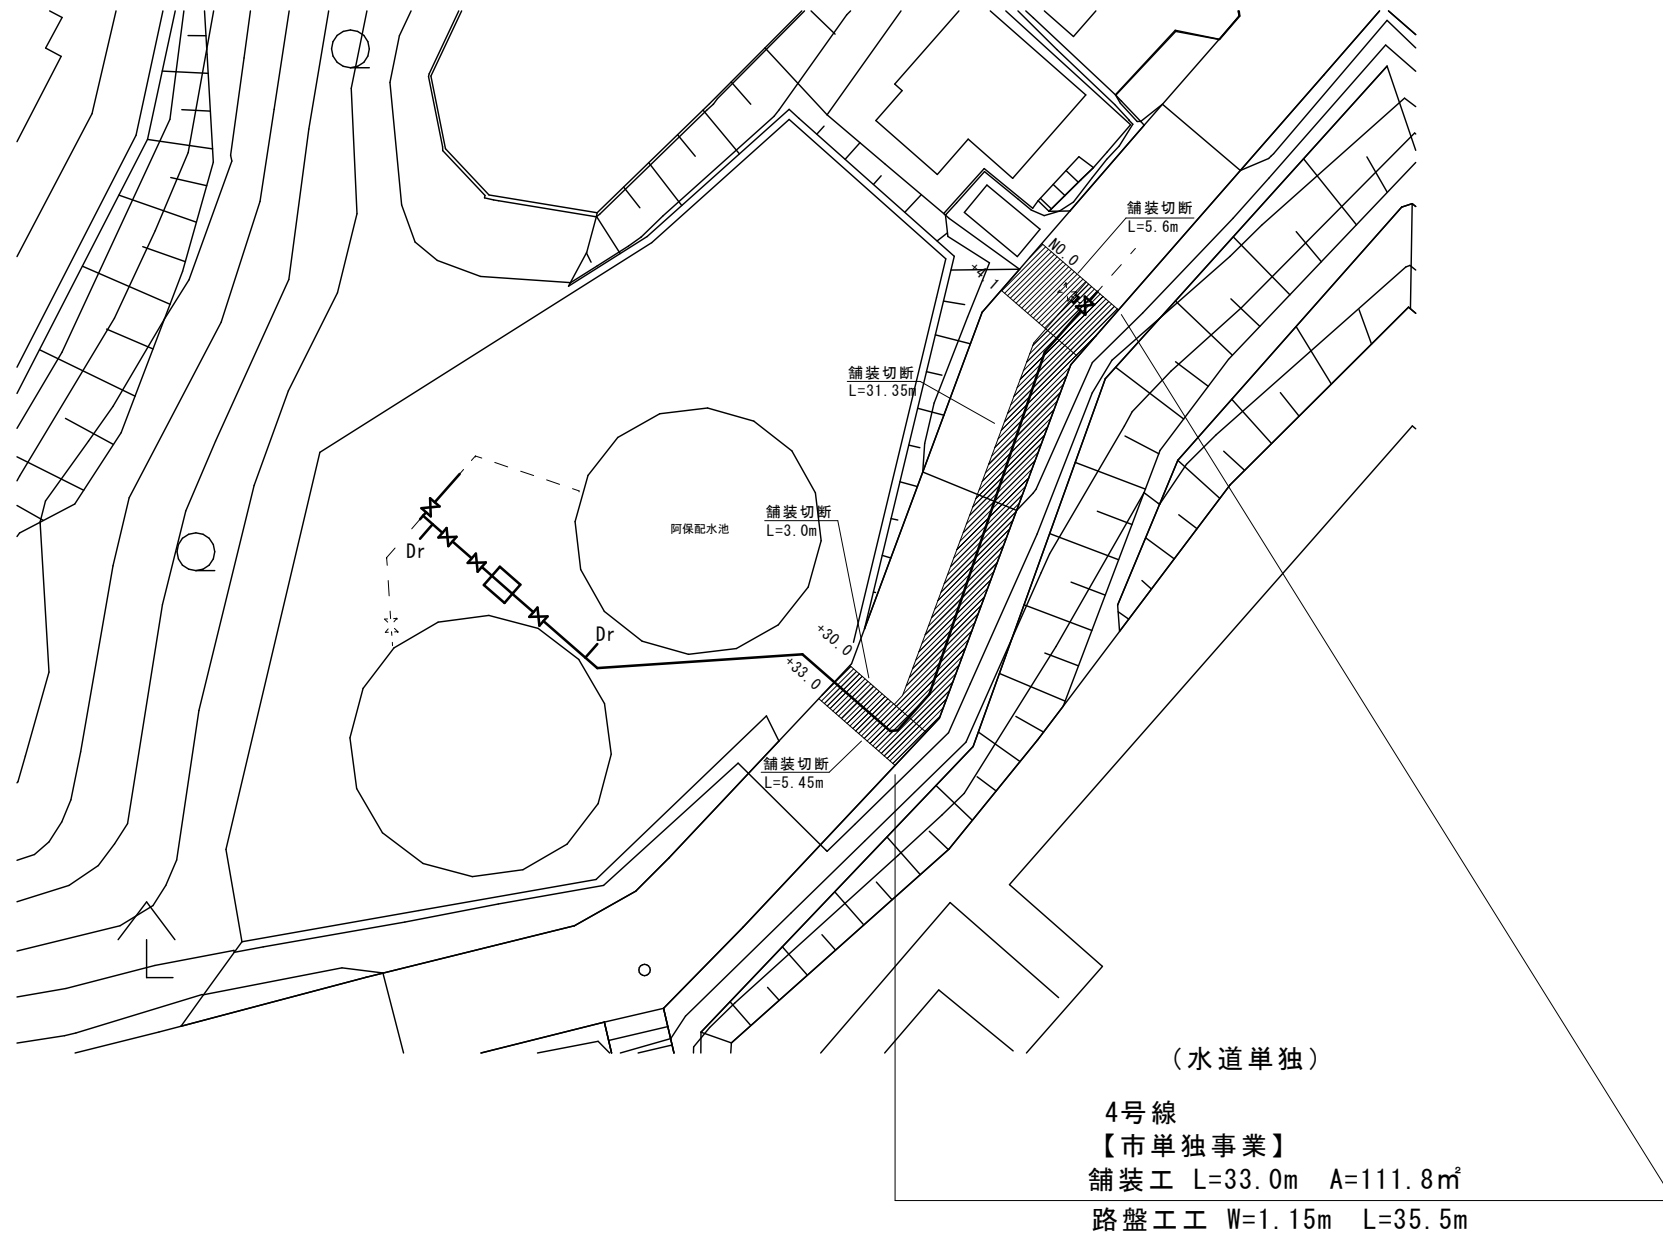

舗装本復旧断面図

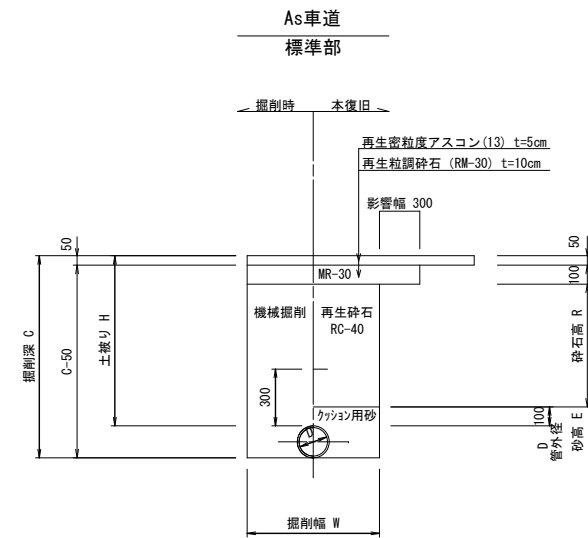

展開図 S=1:100

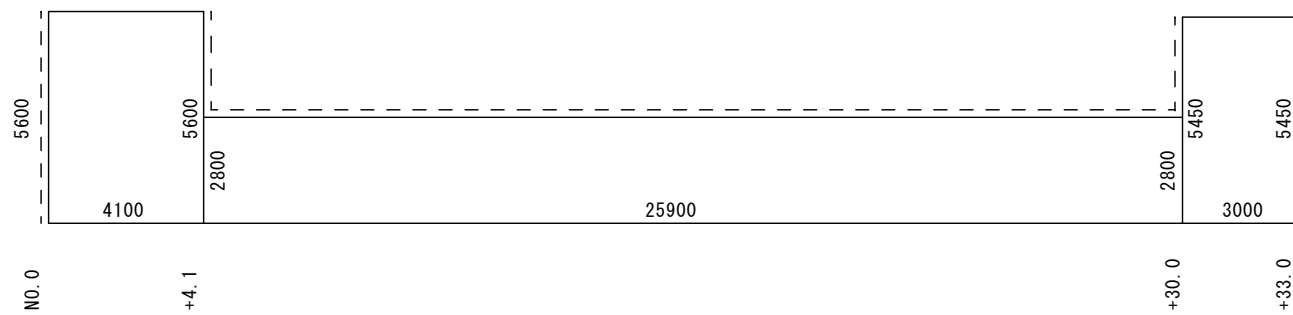

原稿サイズA1	
工事名称	令和3年度 伊賀市重要給水施設配水管事業 舗装復旧工事(桐ヶ丘工区)
図面名称	平面図、展開図、舗装本復旧断面図
施工場所	伊賀市桐ヶ丘地内
縮尺	S=1:250
設計月日	令和 年 月 日 図面番号
審査	課長 係長 設計 7
伊賀市上下水道部	