


平面図

S=1 : 1500



標準断面図


S=1 : 50

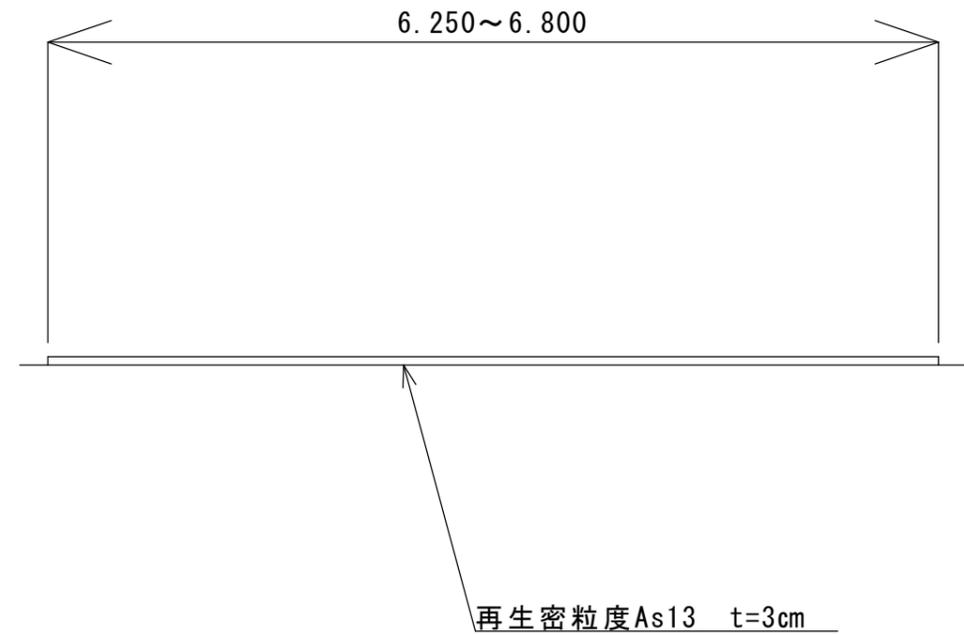

工事名	令和3年度 臨時地方道整備事業（緊自債） 市道花之木古山神戸線舗装繕繕工事		
施工箇所名	伊賀市 湯屋谷 地内		
図面の種類	平面図・標準断面図		
縮尺	図示	図面番号	1
事業主体名	伊賀市建設部道路河川課		

展開図



S=1:300

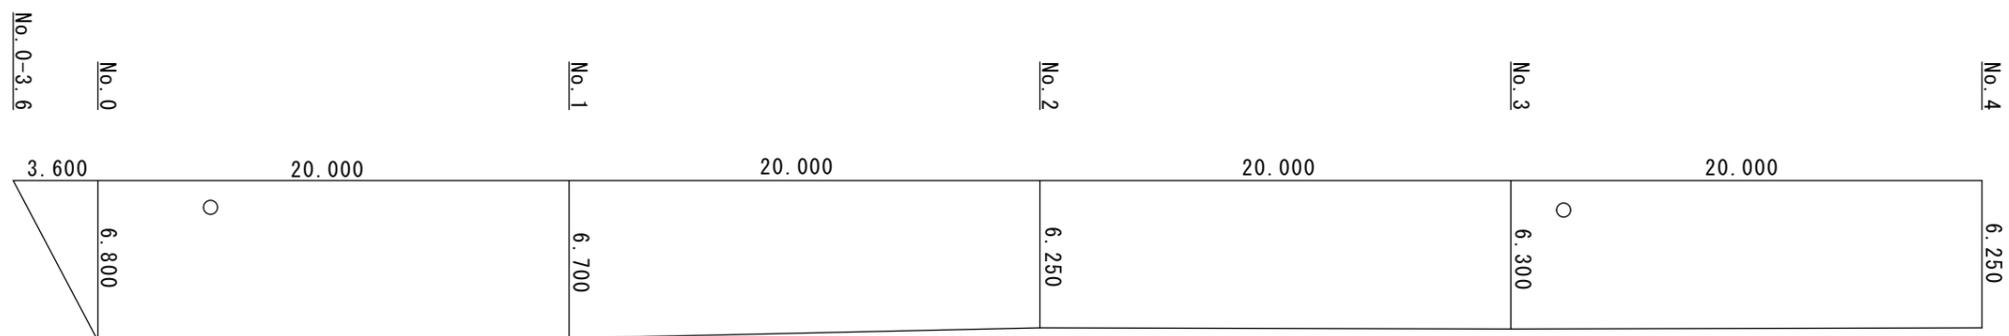

工事名	令和3年度 臨時地方道整備事業（緊自債） 市道花之木古山神戸線舗装修繕工事		
施工箇所名	伊賀市 湯屋谷 地内		
図面の種類	展開図		
縮尺	図示	図面番号	2
事業主体名	伊賀市建設部道路河川課		

展開図

S=1:300

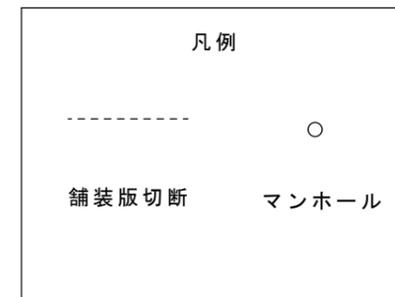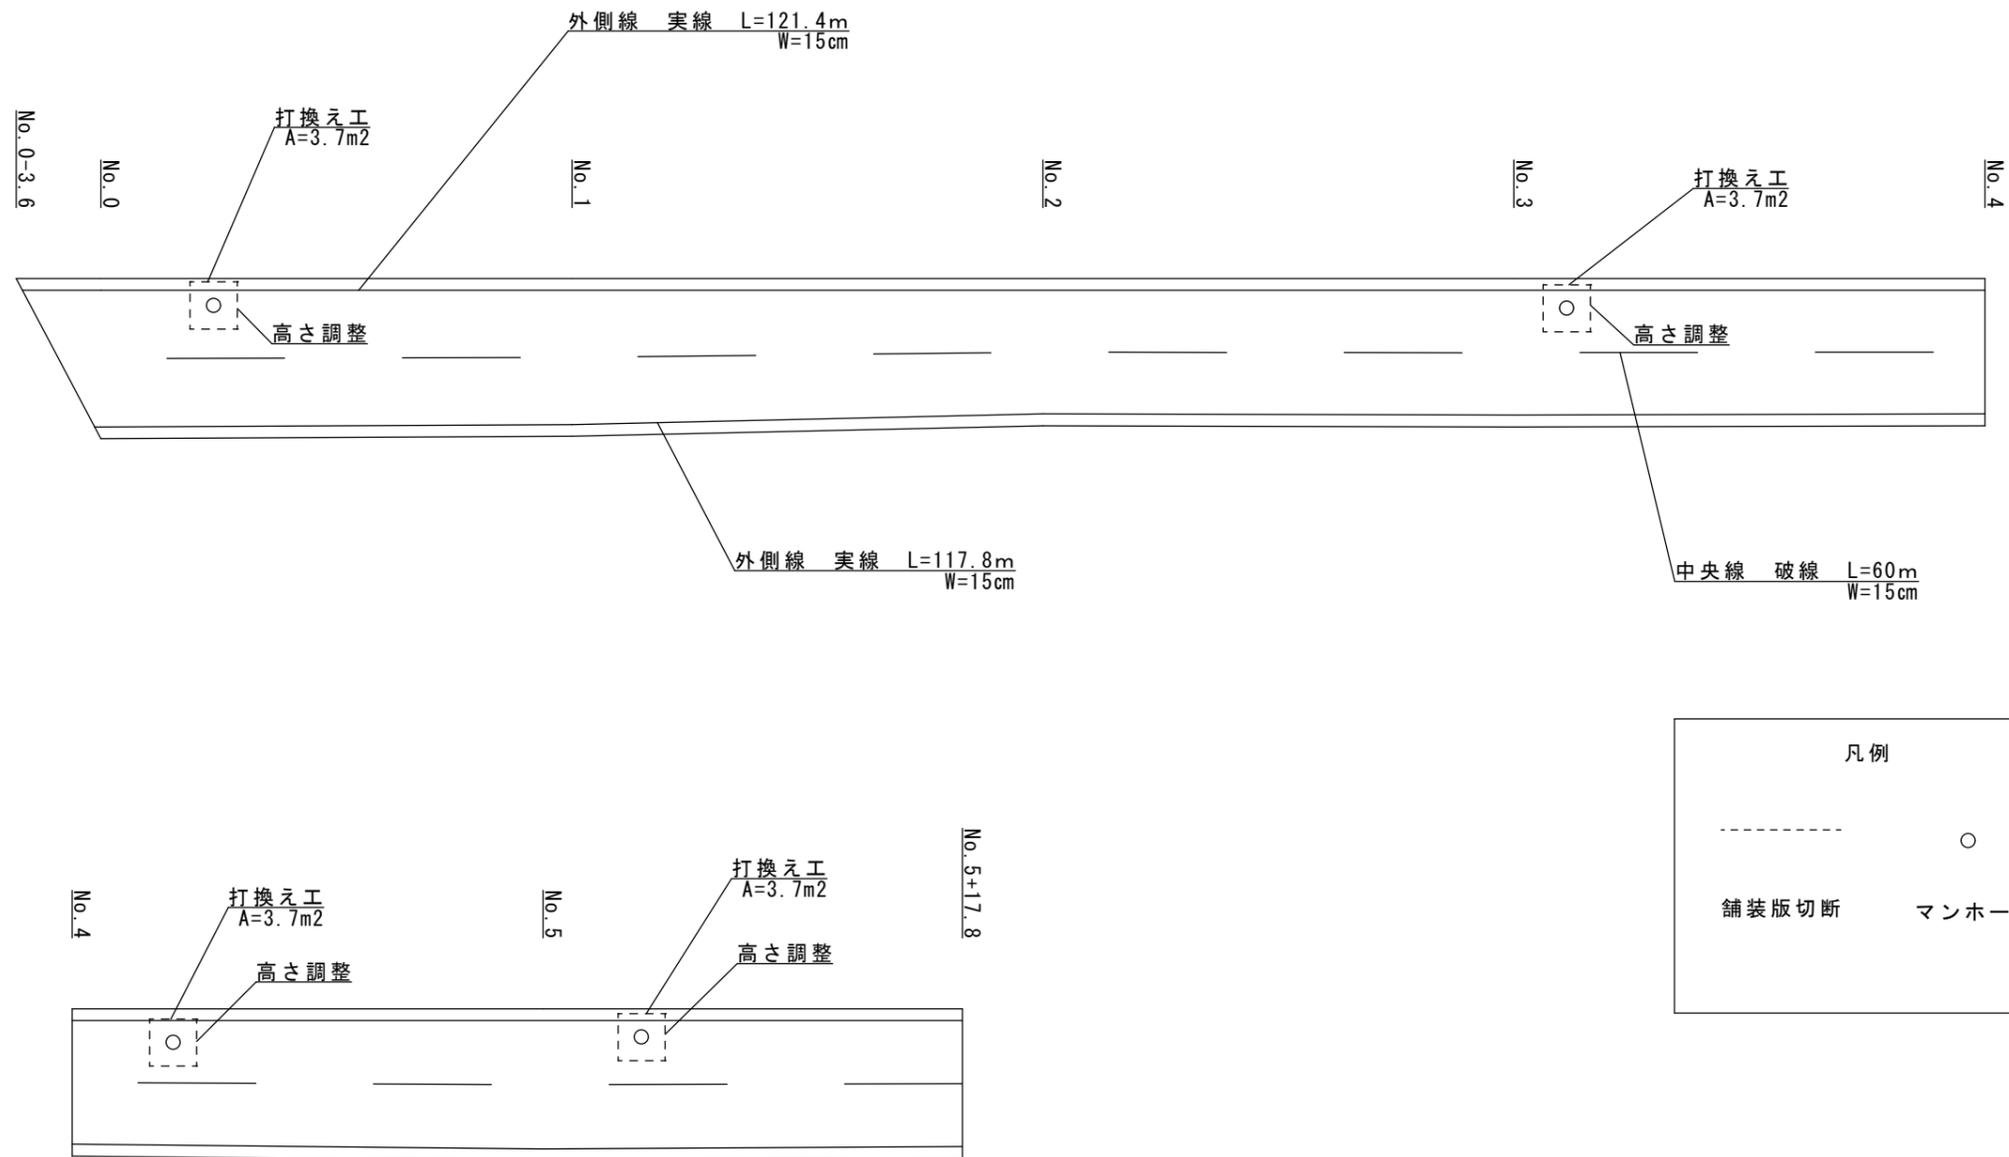

工事名	令和3年度 臨時地方道整備事業（緊自債） 市道花之木古山神戸線舗装修繕工事		
施工箇所名	伊賀市 湯屋谷 地内		
図面の種類	区画線展開図		
縮尺	図示	図面番号	3
事業主体名	伊賀市建設部道路河川課		