


対策一般図
(第四号奥出川橋) S-1:30


側面図




平面図

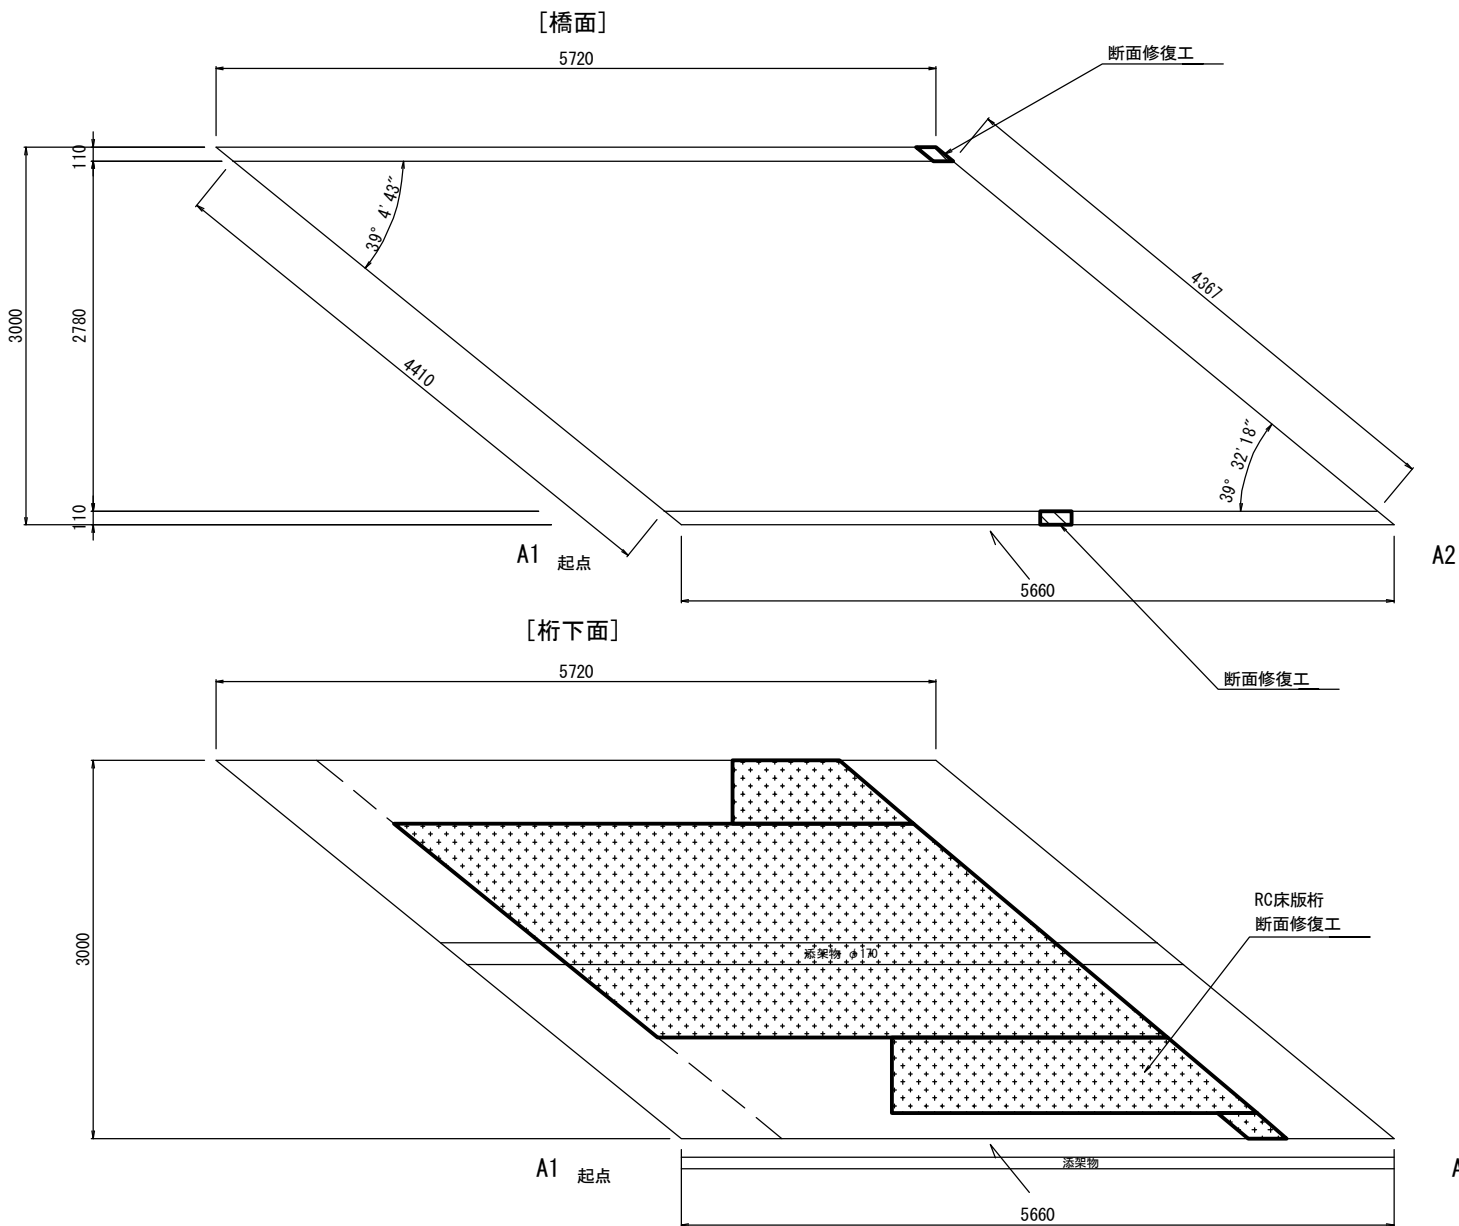


断面図

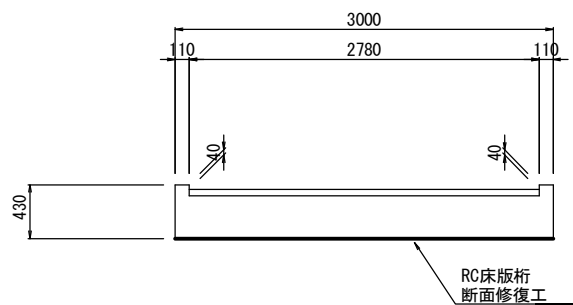

A1橋台

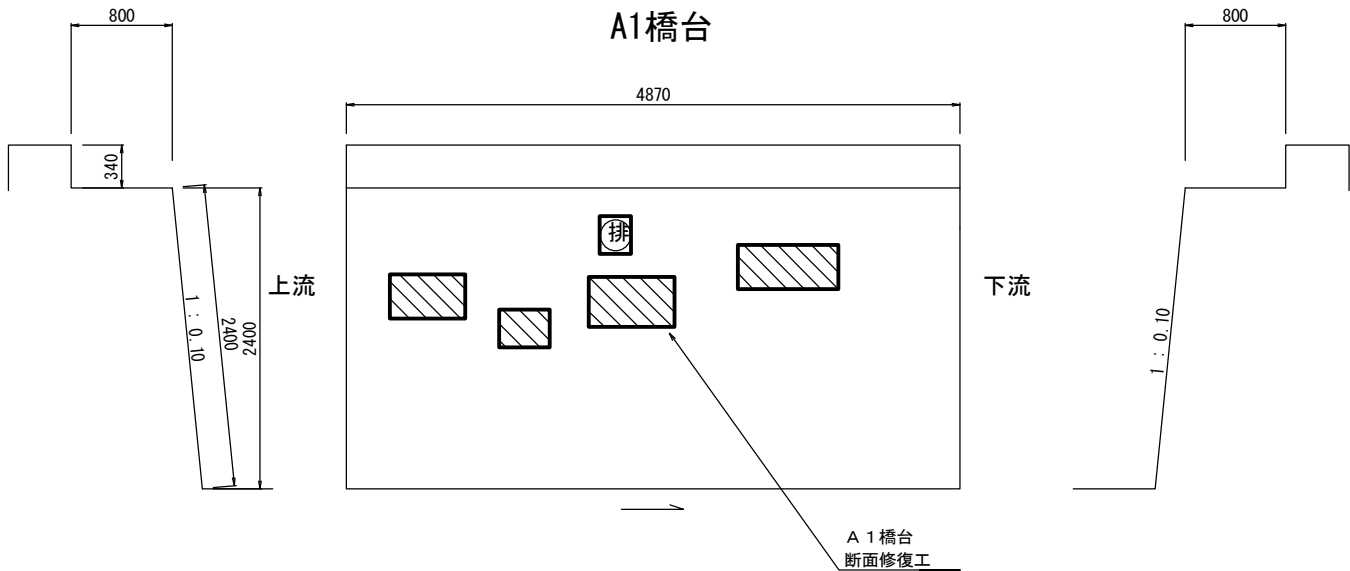

A2橋台

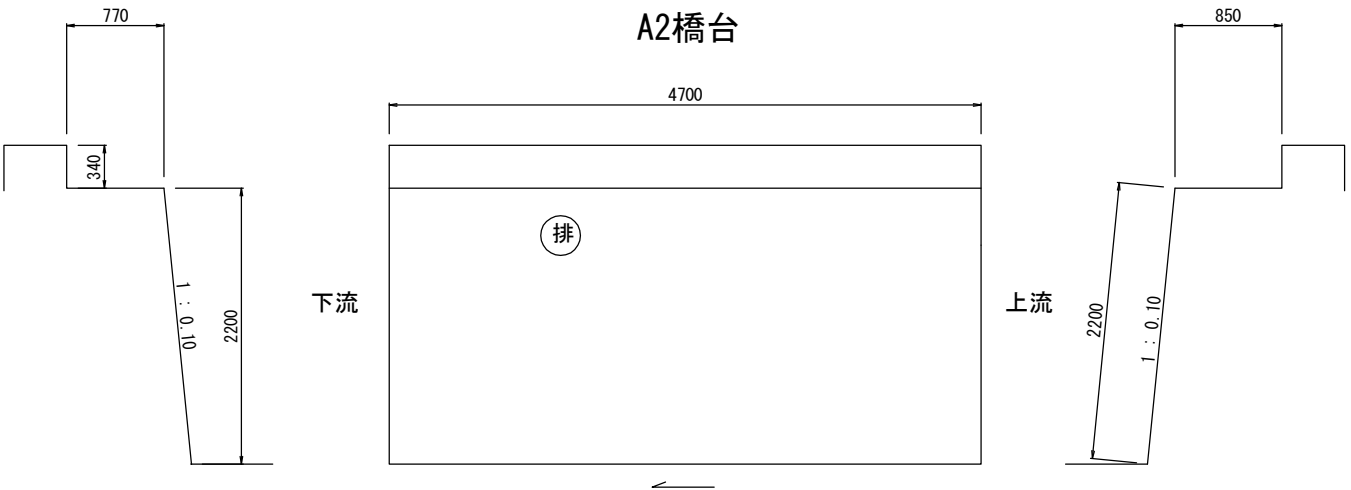

工事名	令和3年度 道路メンテナンス事業 市道大森堀尾線第四号奥出川橋橋梁修繕工事		
図面名	対策一般図		
年月日			
縮尺	図示	図面番号	1/5
会社名			
事業者名	伊賀市 道路河川課		

A 3 出力時は、表記縮尺の倍です。

(第四号奥出川橋) S=1:30

平均厚：50mm

三 (m ²)	什肆 (m ³)
---------------------	----------------------

平均厚：50mm

(有筋)



(無筋)



[illegible]

下部工補修図


(第四号奥出川橋)

S=1:30

凡 例

剥 離	断面修復工（無筋）	
う き		

A1橋台


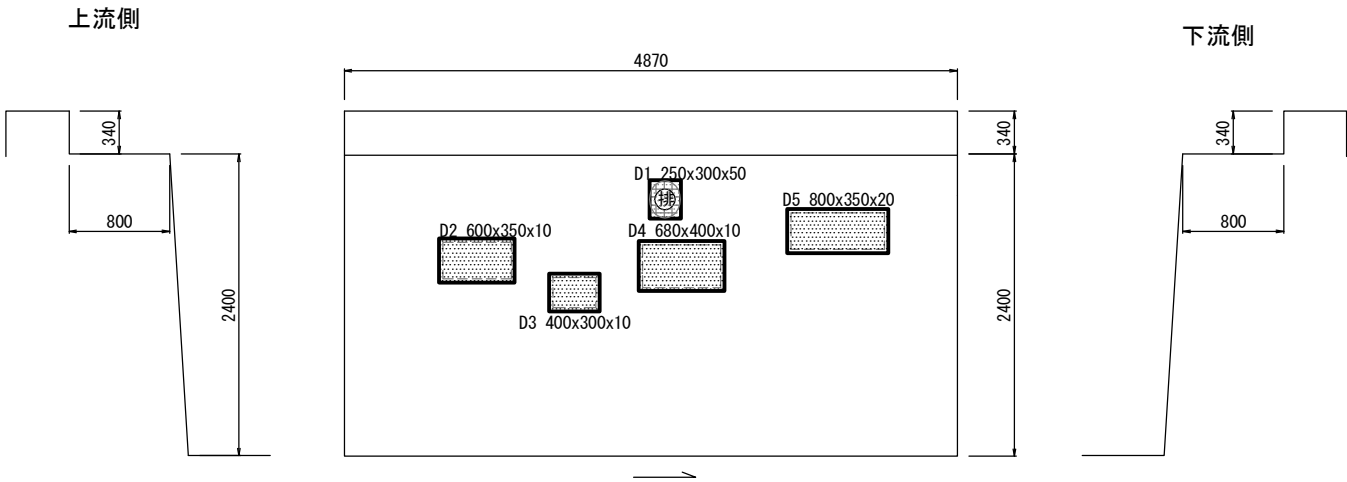


・断面修復工 B（無筋）
平均厚：50mm

番号	損傷の種類	部材名	長さ1 (mm)	長さ2 (mm)	深さ (mm)	面積 (㎡)	体積 (㎡)
D1	うき	A1縦壁	250	300	50	0.075	0.0038
D2	剥離	A1縦壁	600	350	50	0.210	0.0105
D3	剥離	A1縦壁	400	300	50	0.120	0.0060
D4	剥離	A1縦壁	680	400	50	0.272	0.0136
D5	剥離	A1縦壁	800	350	50	0.280	0.0140
断面修復工 B（無筋） 合計						0.957	0.0479

断面修復工B 詳細図

(無筋)

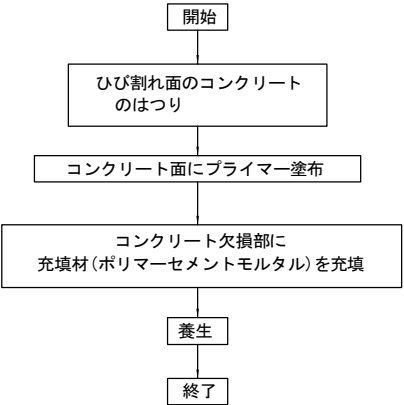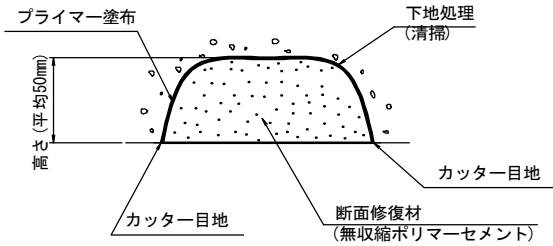

- 注) 1. 既設と補修境界部に10mmのカッターをいれること。
5. 施工数量については、現地再確認を行った上で決定すること。

工 事 名	令和3年度 道路メンテナンス事業 市道大森堀尾線第四号奥出川橋橋梁修繕工事		
図 面 名	下部工補修図		
年 月 日			
縮 尺	図 示	図面番号	3/5
会 社 名			
事業者名	伊賀市 道路河川課		


A 3 出力時は、表記縮尺の倍です。

橋面工補修図
(第四号奥出川橋)

S=1:30



凡 例

剥 離	断面修復工（無筋）	
-----	-----------	--

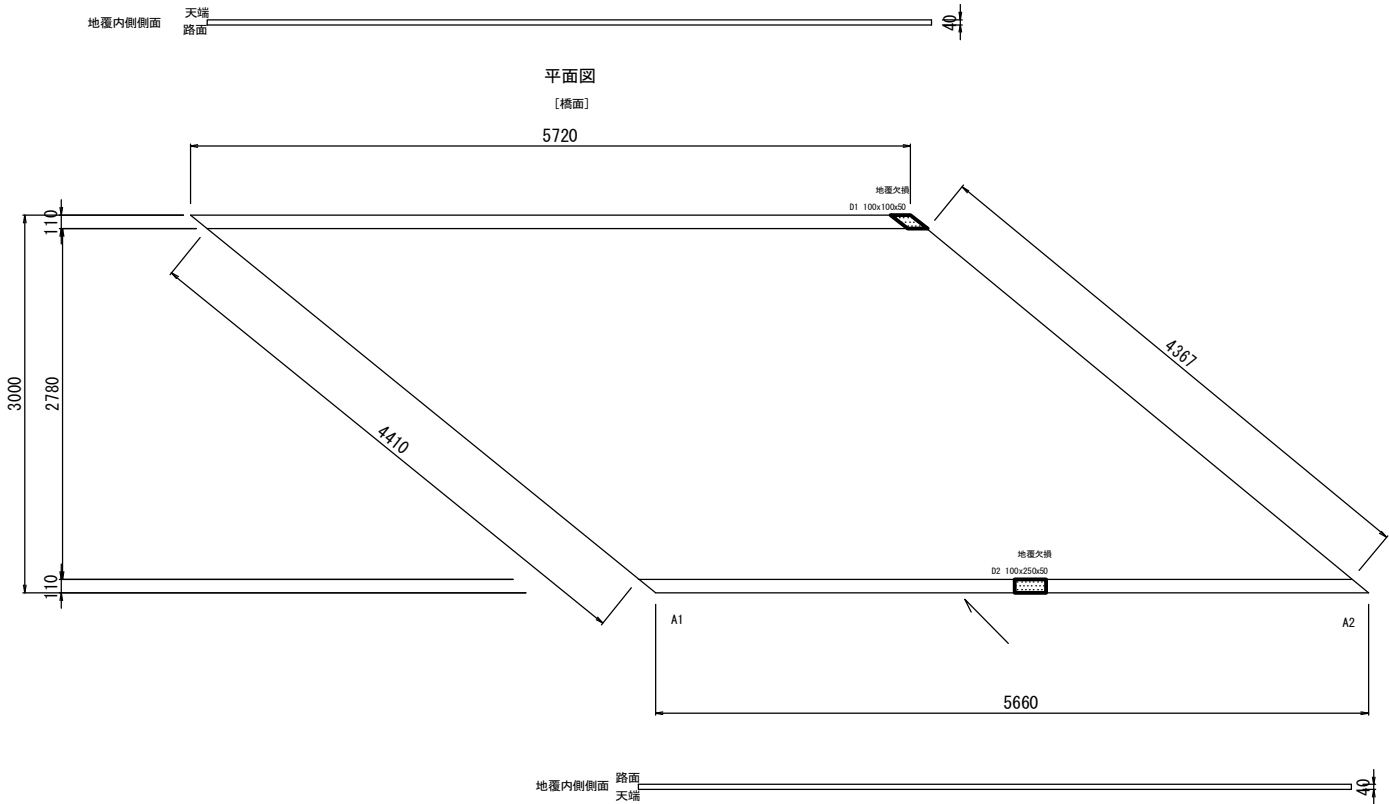

・断面修復工 B（無筋） 平均厚：50mm							
番号	損傷の種類	部材名	長さ1 (mm)	長さ2 (mm)	深さ (mm)	面積 (㎡)	体積 (㎡)
D1	欠損	地覆（下流側）	100	100	50	0.010	0.0005
D2	欠損	地覆（上流側）	100	250	50	0.025	0.0013
断面修復工 B（無筋） 合計						0.035	0.0018

断面修復工B 詳細図
(無筋)

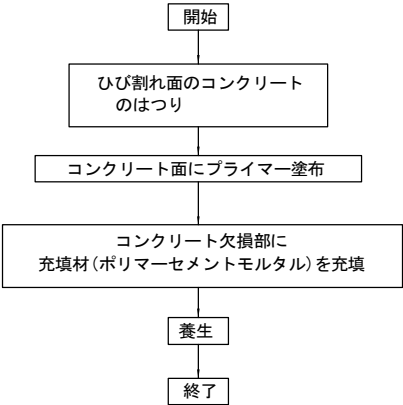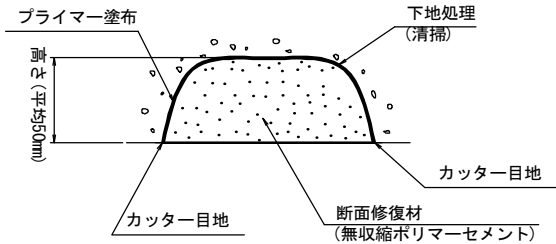

- 注） 1. 既設と補修境界部に10mmのカッターをいれること。
5. 施工数量については、現地再確認を行った上で決定すること。


工 事 名	令和3年度 道路メンテナンス事業 市道大森堀尾線第四号奥出川橋橋梁修繕工事		
図 面 名	橋面工補修図		
年 月 日			
縮 尺	図 示	図面番号	4/5
会 社 名			
事業者名	伊賀市 道路河川課		

A 3 出力時は、表記縮尺の倍です。


足場架設図(参考図)
(第四号奥出川橋)

S=1:30


側面図

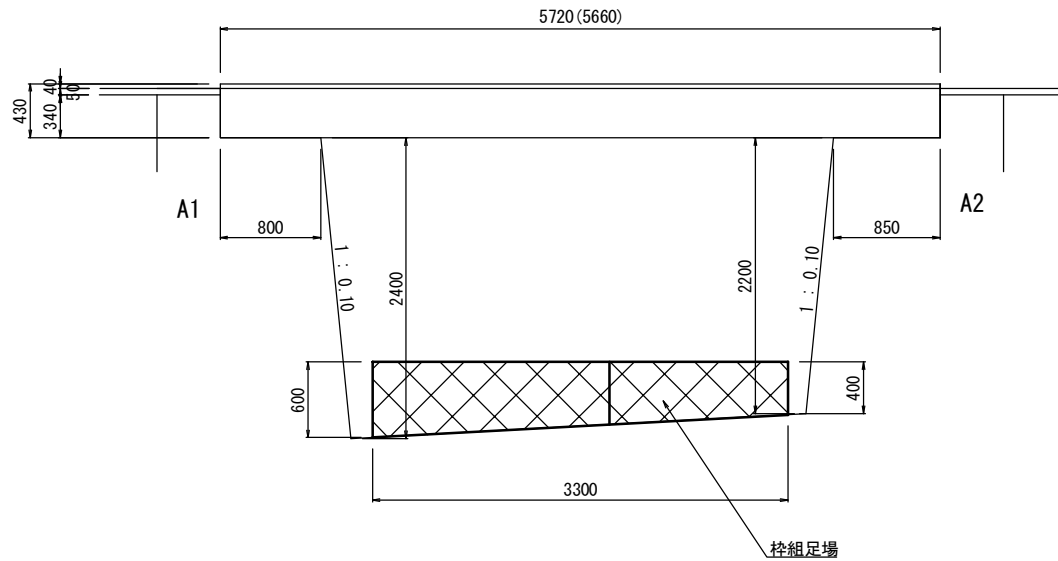


平面図

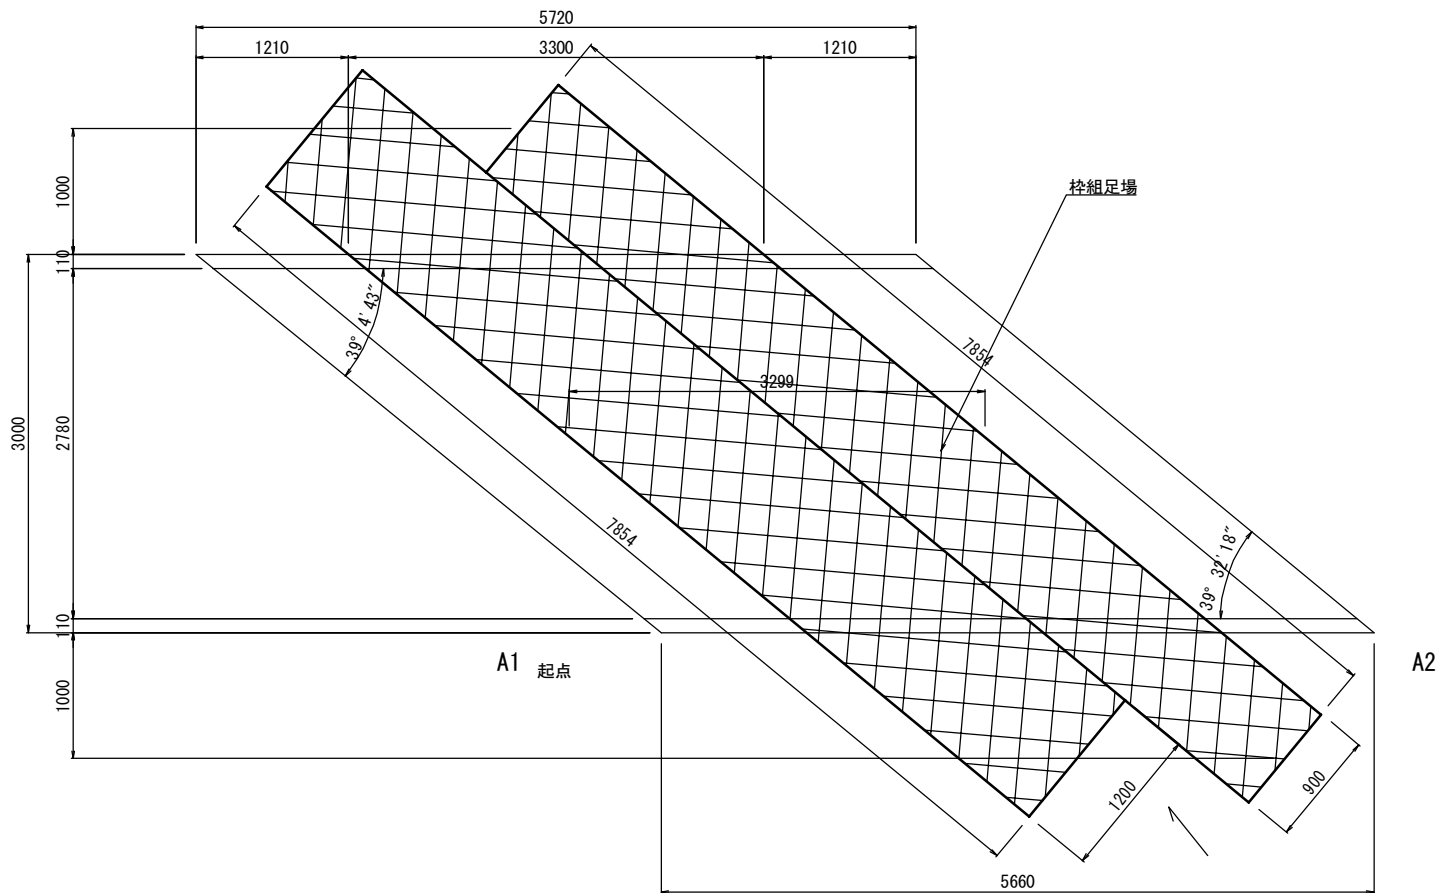


断面図

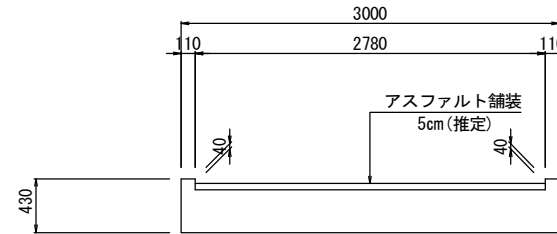

A1橋台

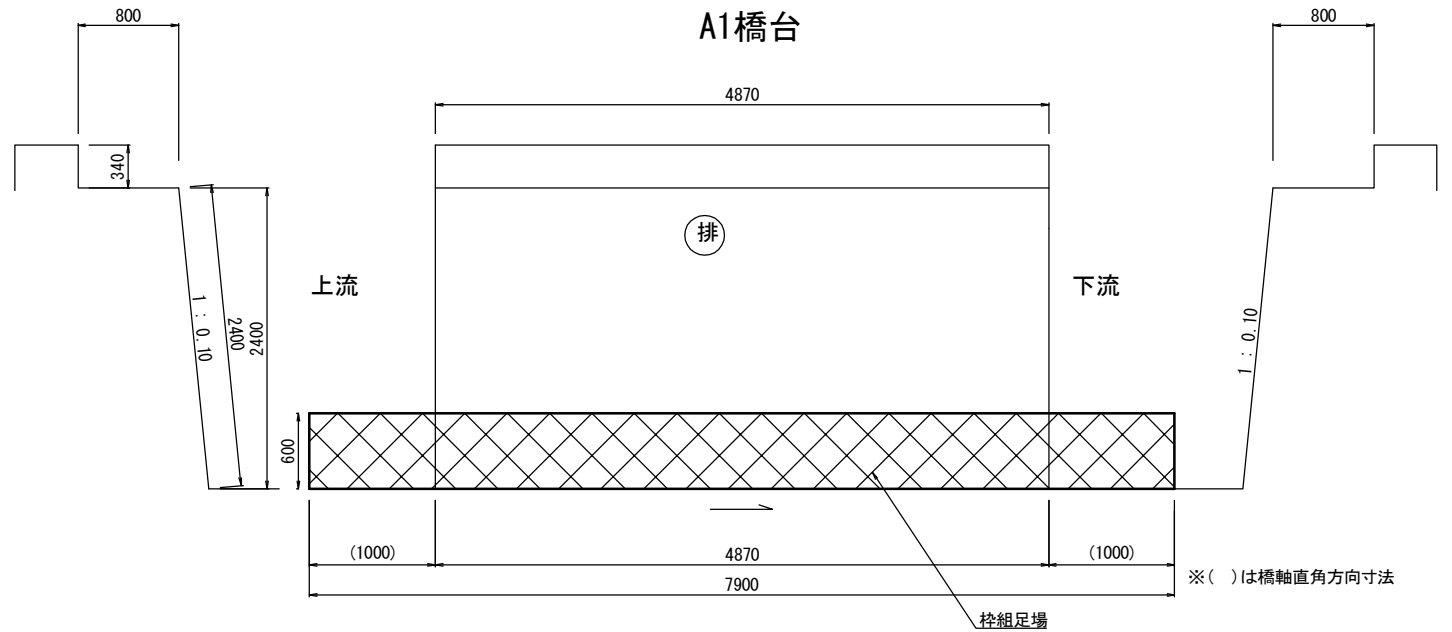

A2橋台

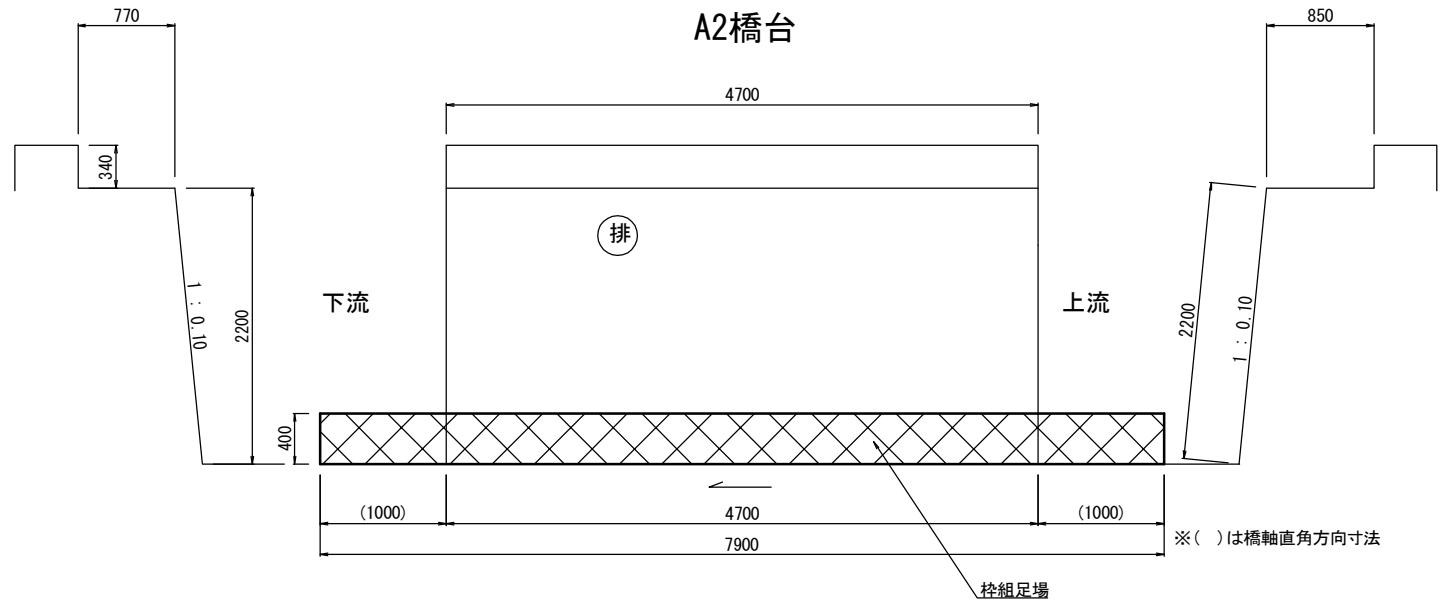

工事名	令和3年度 道路メンテナンス事業 市道大森堀尾線第四号奥出川橋橋梁修繕工事		
図面名	足場架設図(参考図)		
年月日			
縮尺	図示	図面番号	5/5
会社名			
事業者名	伊賀市 道路河川課		

A 3 出力時は、表記縮尺の倍です。