
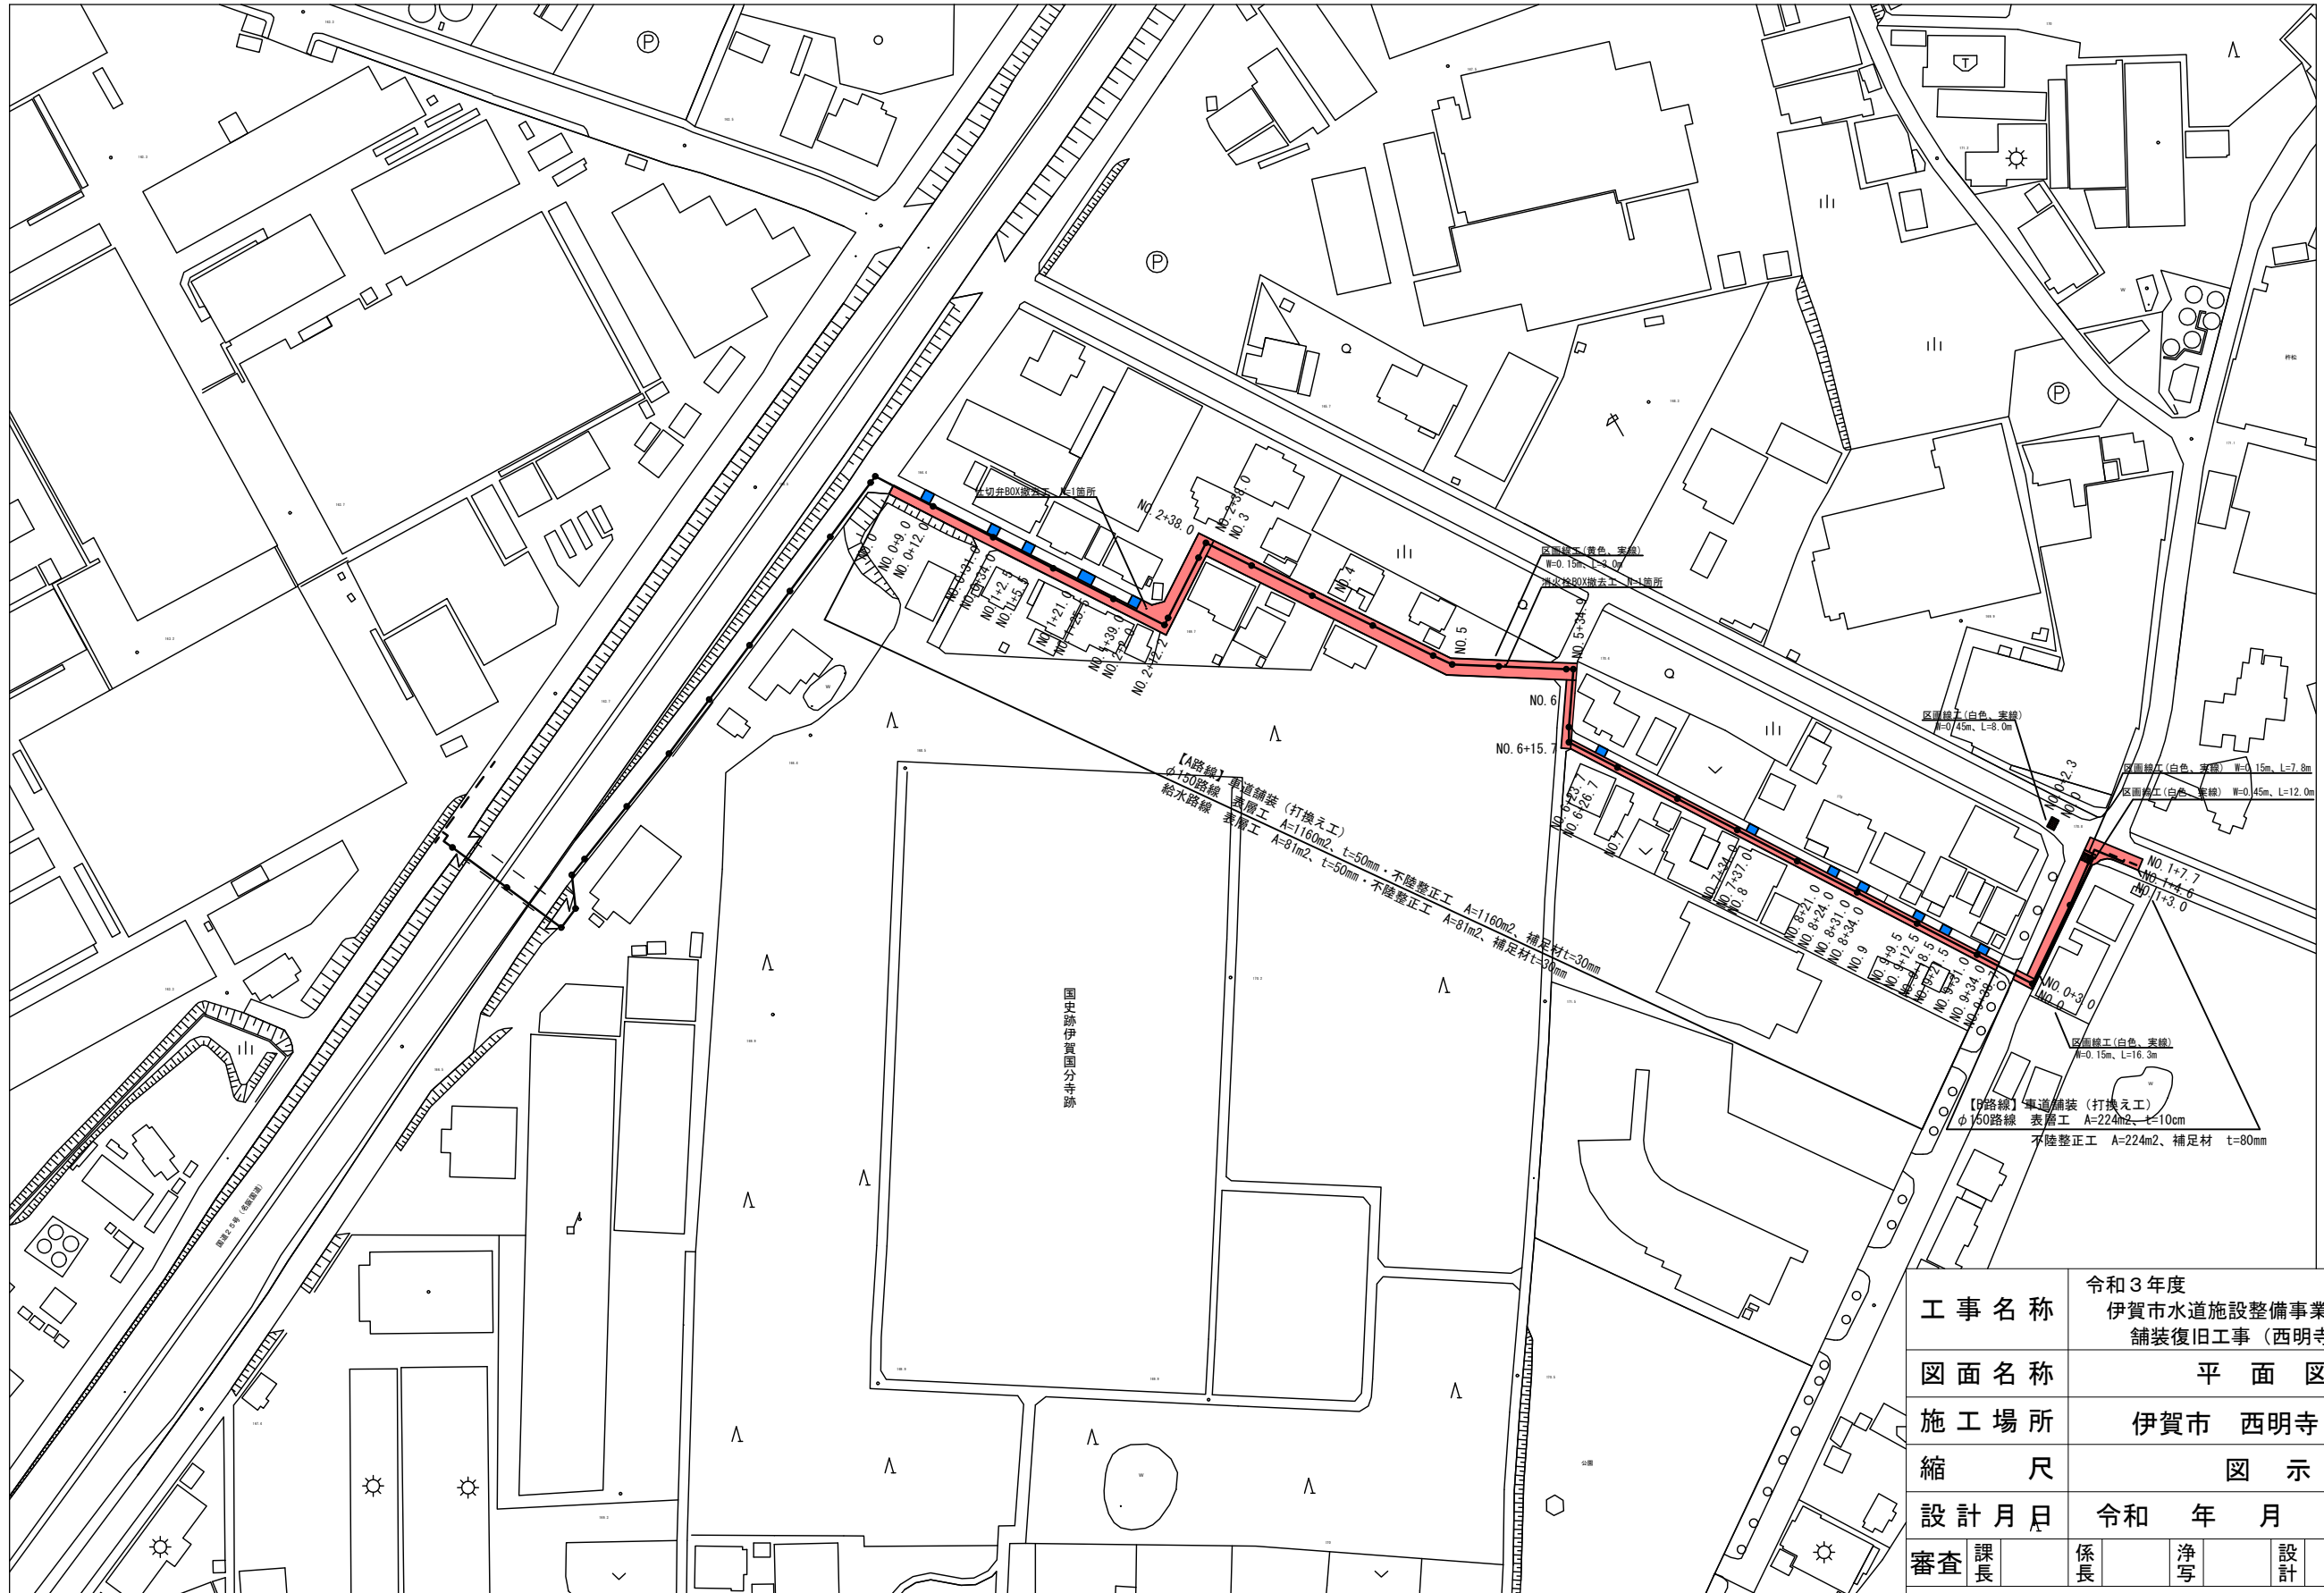


# 平面图

S=1/2000 (A3)

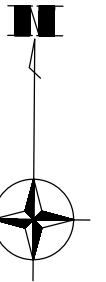


工事名称	令和3年度 伊賀市水道施設整備事業 舗装復旧工事(西明寺工区)			
図面名称	平面图			
施工場所	伊賀市 西明寺 地内			
縮尺	図示			
設計月日	令和 年 月 日	図面番号		
審査 課長	係長	浄写	設計	1


伊賀市上下水道部

舗装本復旧展開図(1) S=1:250


A路線

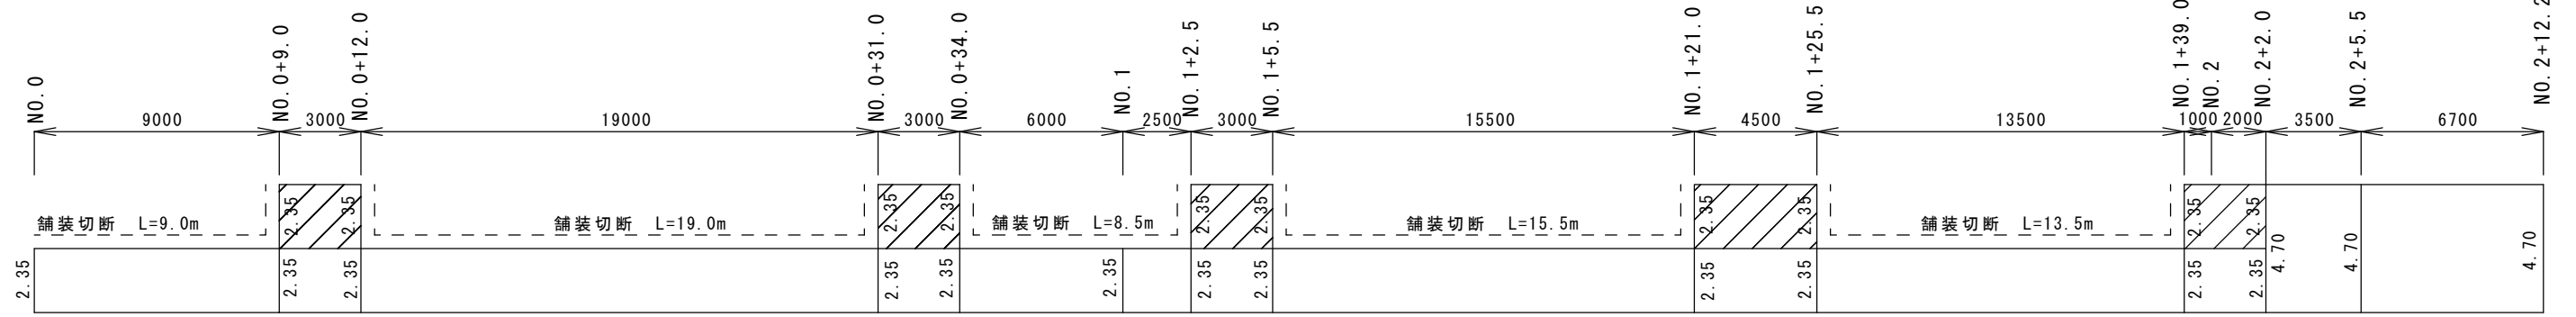

A路線

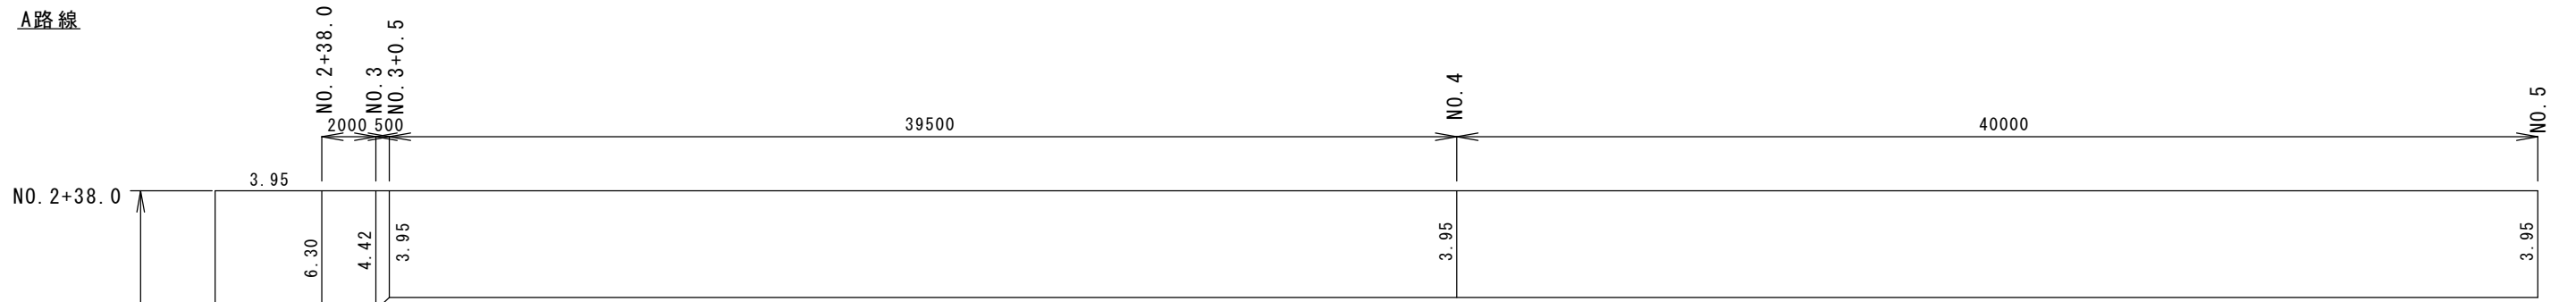

A路線

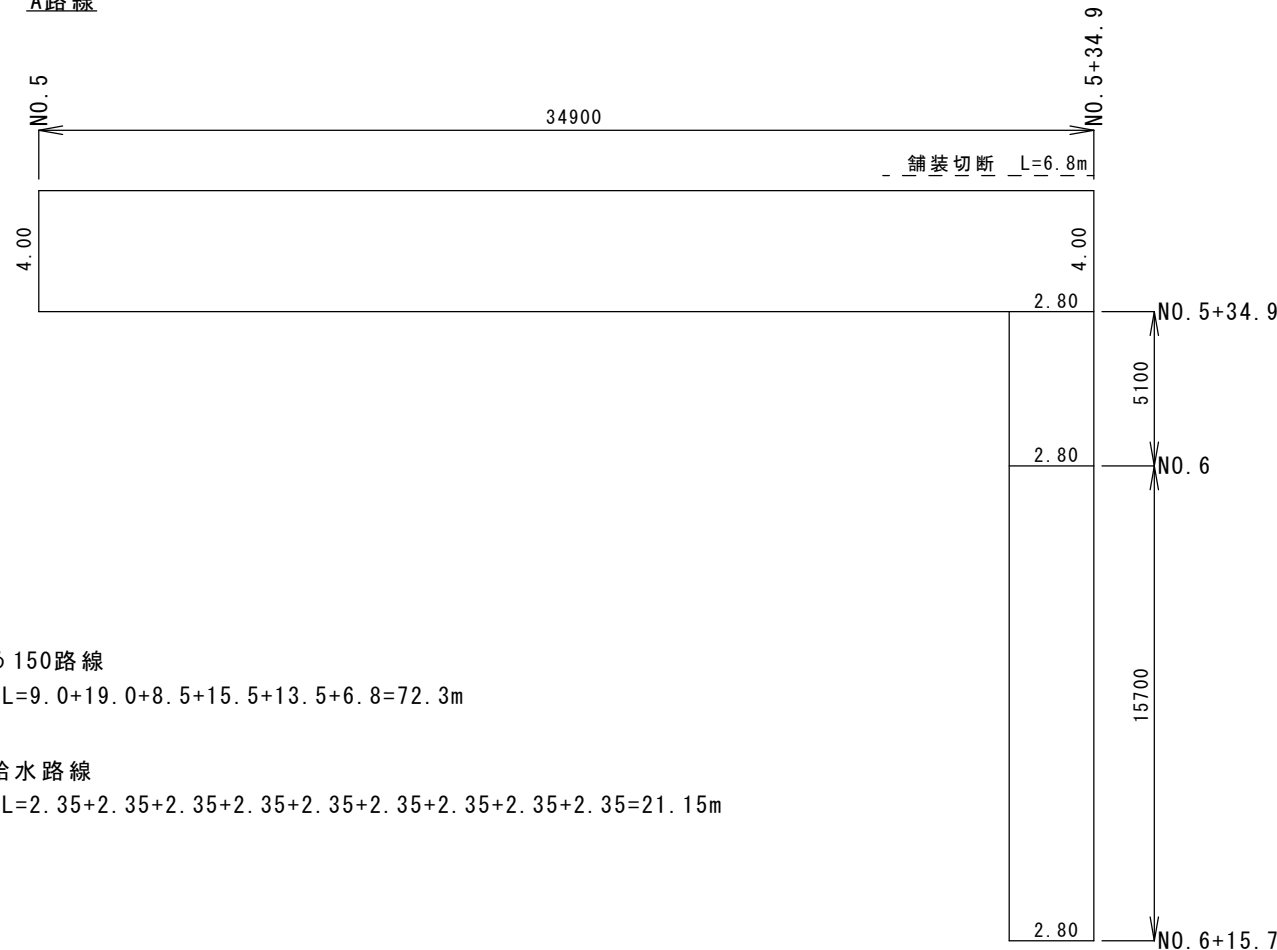

- : φ 150路線
- : 給水路線

【A路線】φ 150路線  
舗装切断 L=9.0+19.0+8.5+15.5+13.5+6.8=72.3m


【A路線】給水路線  
舗装切断 L=2.35+2.35+2.35+2.35+2.35+2.35+2.35+2.35=21.15m

工事名称	令和3年度 伊賀市水道施設整備事業 舗装復旧工事(西明寺工区)		
図面名称	舗装本復旧展開図(1)		
施工場所	伊賀市 西明寺 地内		
縮尺	図示		
設計月日	令和 年 月 日	図面番号	2
審査	課長	係長	浄写 設計


伊賀市上下水道部

舗装本復旧展開図(2) S=1:250

A路線

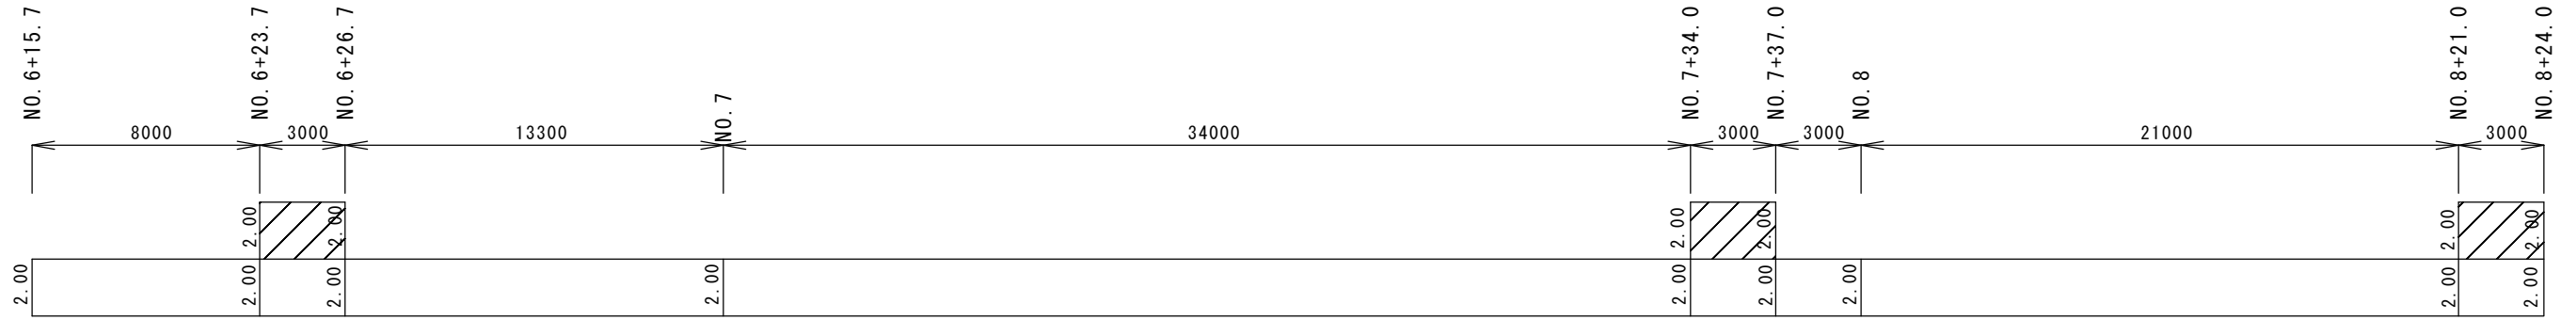


A路線

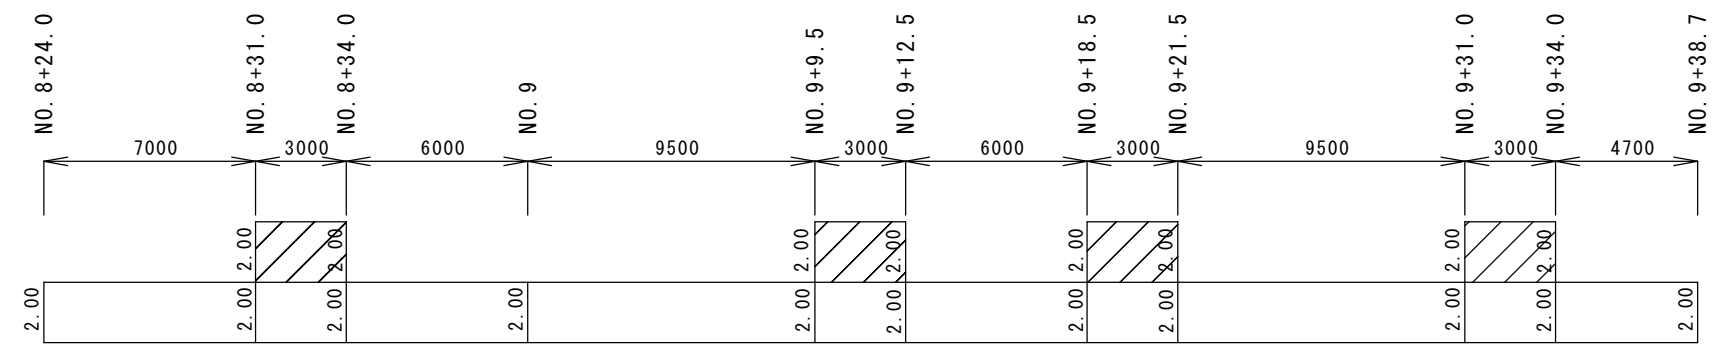


□ : φ 150路線  
 ▨ : 給水路線

B路線

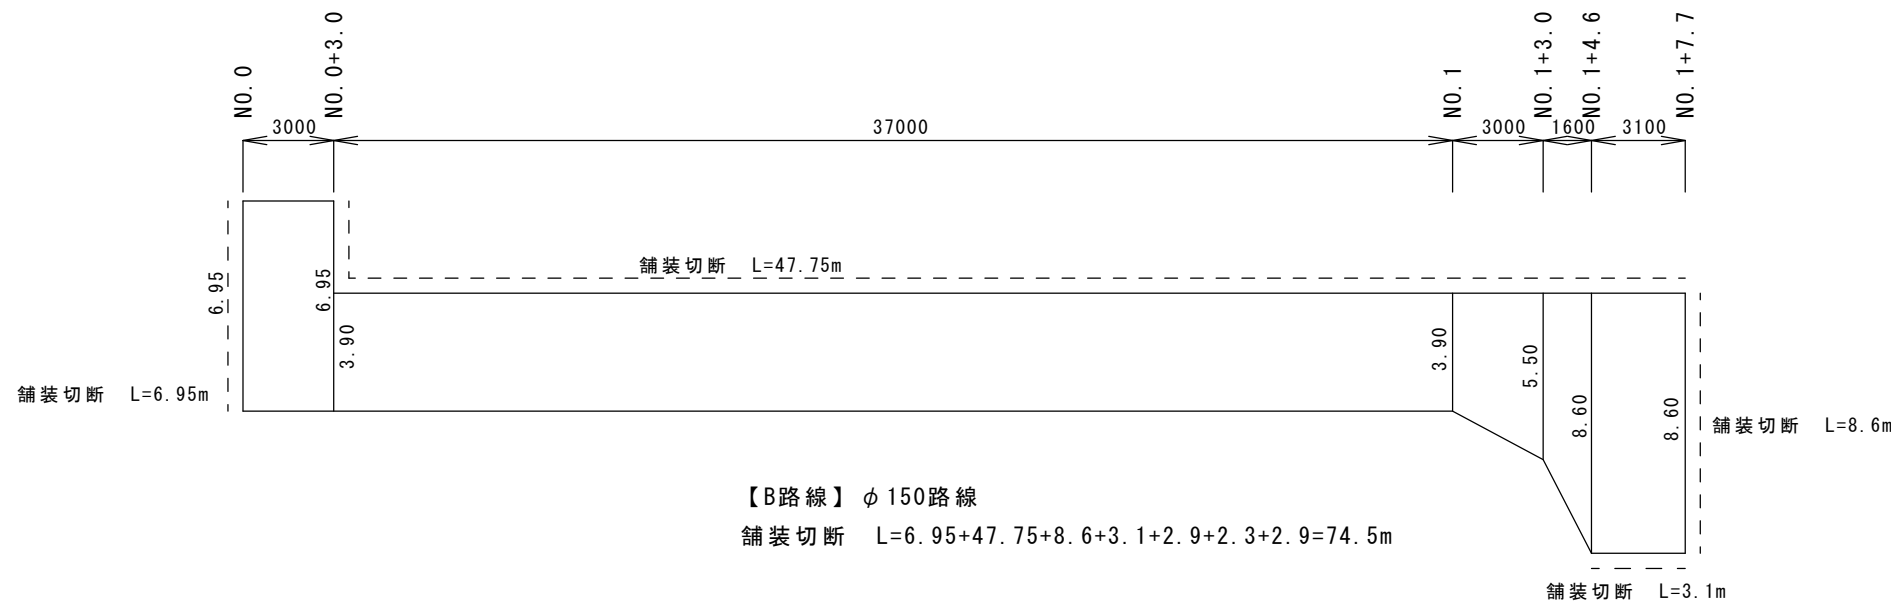

B路線

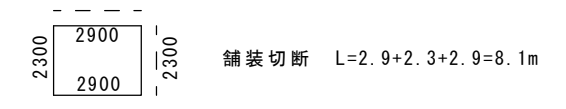

工事名称	令和3年度 伊賀市水道施設整備事業 舗装復旧工事(西明寺工区)			
図面名称	舗装本復旧展開図(2)			
施工場所	伊賀市 西明寺 地内			
縮尺	図示			
設計月日	令和	年	月	日
設計				
図面番号	3			
伊賀市上下水道部				